

PVMU 124280/2016 60
L. 7 PR. 28**Smlouva o realizaci překládky sítě elektronických komunikací
č. VPI/MS/2016/00105**

uzavřená dle ustanovení § 1746 odst. 2 a násl. zákona č. 89/2012 Sb., občanského zákoníku, v platném znění a v souladu s § 104 odst. 17 zákona č. 127/2005 Sb., o elektronických komunikacích a o změně některých souvisejících zákonů (zákon o elektronických komunikacích), v platném znění

Vlastník sítě elektronických komunikací:**Česká telekomunikační infrastruktura a.s.**

Se sídlem Olšanská 2681/6, 130 00 PRAHA 3 – Žižkov

IČ: 04084063

DIČ: CZ04084063

Zapsaná v obchodním rejstříku vedeném u Městského soudu v Praze, odd. B, vložka 20623

Číslo účtu: 2019160003/6000

(dále jen „CETIN“)

a

Stavebník žádající o překládku sítě elektronických komunikací:

Statutární město Prostějov

se sídlem

náměstí T.G. Masaryka 130/14

IČ :

00288659

DIČ :

CZ00288659

Zapsaná v obchodním rejstříku - obec

Zastoupená:

Ing. Zdeňkem Fišerem, 1. náměstkem primátorky dle
pověření ze dne 6. 10. 2015

Bankovní spojení :

Česká spořitelna, a.s.

Číslo účtu :

27-1505517309/0800

(dále jen „Stavebník“)

uzavírají tuto smlouvu:

Definice pojmů

Překládkou sítě elektronických komunikací (dále jen „SEK“) se rozumí stavba spočívající ve změně trasy vedení veřejné komunikační sítě nebo přemístění zařízení veřejné komunikační sítě.

Čl. 1**Úvodní ustanovení**

Společnost CETIN je vlastníkem SEK, jež má být přeložena na základě této smlouvy.

Stavebník ve smyslu Vyjádření o existenci SEK a Všeobecných podmínek ochrany SEK vydaného dne 22.2.2016 pod č. 541422/16, vyvolává ve smyslu § 104 odst. 17 zákona č. 127/2005 Sb. překládku dotčeného úseku SEK.

Překládka SEK dle této smlouvy je vedena u společnosti CETIN pod označením

„VPIC_PV_Olomoucká_Valenty_úpr.křižovatky“.

Čl. 2

Předmět smlouvy

Předmětem této smlouvy je požadavek Stavebníka na překládku SEK ve vlastnictví společnosti CETIN, závazek společnosti CETIN zajistit si překládku SEK a s ní související záležitosti v rozsahu a za podmínek stanovených touto smlouvou a závazek Stavebníka, jež překládku SEK vyvolal, uhradit všechny nezbytné náklady, které společnosti CETIN v souvislosti se zajištěním překládky SEK vzniknou.

Čl. 3

Překládka SEK, podmínky překládky SEK

3.1 Překládka SEK dle této smlouvy bude realizována v rozsahu (územním a stavebnětechnickém) a na nemovitostech dle Cenového a technického návrhu překládky SEK VPIC_PV_Olomoucká_Valenty_úpr.křižovatky, který je Přílohou č. 1 této smlouvy (dále jen „Překládka“).

3.2 Předpoklady (podmínky) pro realizaci Překládky jsou:

- zajištění pravomocného územního rozhodnutí – rozhodnutí o umístění stavby nebo územního souhlasu (Překládky),
- zajištění práv k užívání překládkou dotčených nemovitostí, tzn. uzavření smlouvy o smlouvě budoucí o zřízení služebnosti s vlastníky nemovitostí dotčených překládkou SEK nebo vyvlastnění takového práva.

(to vše dále jen „Předpoklady pro realizaci překládky SEK“).

3.3 Bez zajištění Předpokladů pro realizaci překládky SEK nebude Překládka realizována.

3.4 Vlastníkem přeložené SEK zůstává společnost CETIN.

3.5 Společnost CETIN je oprávněna realizaci Překládky pověřit jinou osobu. Při realizaci Překládky jinou osobou nese společnost CETIN odpovědnost, jako by Překládku realizovala sama.

Čl. 4

Závazky spojené s překládkou SEK

4.1 V souvislosti s realizací Překládky se CETIN zavazuje

- před realizací Překládky:

- zajistit vyhotovení Projektu,
- pokusit se uzavřít smlouvu o smlouvě budoucí o zřízení služebnosti s vlastníky Překládkou dotčených nemovitostí, tzn. prokazatelně učinit vlastníky Překládkou dotčených nemovitostí návrh takové smlouvy.

- po realizaci Překládky:

- zajistit dokumentaci skutečného provedení Překládky.

4.2 V souvislosti s provedením překládky se Stavebník zavazuje

- před realizací Překládky:

písemně oznámit společnosti CETIN, nejpozději 8 týdnů před zahájením realizace Překládky, stavební připravenost a vyzvat CETIN k realizaci Překládky.

Stavebník ke dni uzavření této smlouvy převádí na společnost CETIN některá práva a povinnosti z Územního rozhodnutí – rozhodnutí o umístění stavby „Stavební úpravy křižovatky Olomoucká x E.Valenty x V.Outraty - Prostějov“, č.j. PVMU 94016/2016 61. ze dne 21.7.2016, a to toliko práva k umístění resp. přeložení veřejné komunikační sítě společnosti CETIN SO 401 Přeložka sdělovacích kabelů za podmínek v tomto územním rozhodnutí stanovených, a dále související práva a povinnosti, která plynou ze stanovisek dotčených orgánů státní správy, správců inženýrských sítí a účastníků řízení, tak jak jsou v tomto územním rozhodnutí stanoveny. CETIN tato převáděná práva ke dni uzavření této smlouvy přijímá. Stavebník ke dni uzavření této smlouvy předal společnosti CETIN toto územní rozhodnutí.

4.3 CETIN se zavazuje, že zajistí realizaci Překládky do 6 měsíců od doručení písemné výzvy Stavebníka dle předchozího odstavce a to za předpokladu, že ke dni doručení písemné výzvy stavebníka dle předchozího odstavce jsou zajištěny ve prospěch společnosti CETIN všechny Předpoklady pro realizaci překládky SEK uvedené v Čl. 3 bodu 3.2 této smlouvy a ze strany Stavebníka splněny povinnosti uvedené v Čl. 4. bodu 4.2 této smlouvy vyjma ustanovení o stavební připravenosti, jinak nejpozději do 6 měsíců od jejich zajištění ve prospěch CETIN.

4.4 Stavebník bere na vědomí, že mezi společnostmi CETIN a vlastníky Překládkou dotčených nemovitostí musí dojít s ohledem na ustanovení § 104 zákona č. 127/2005 Sb. k úpravě vzájemných právních vztahů v podobě uzavření písemné smlouvy o budoucí smlouvě o zřízení služebnosti po realizaci Překládky k uzavření smlouvy o zřízení služebnosti event. zřízení takového práva ve vyvlastňovacím řízení. Náhrady za zřízení takových služebností, které společnost CETIN vlastníkům dotčených nemovitostí uhradí, bude Stavebník s ohledem na ustanovení § 104 odst. 17 zákona č. 127/2005 Sb. povinen uhradit společnosti CETIN jako náklady vzniklé společnosti CETIN v souvislosti s Překládkou, stejně tak v případě nákladů společnosti CETIN za uhrazení správních poplatků za vklad služebností do Katastru nemovitostí event. případně nákladů vzniklých společnosti CETIN v souvislosti s vyvlastňovacím řízením.

4.5 Stavebník se zavazuje poskytnout společnosti CETIN při uzavírání smlouvy o budoucí smlouvě o zřízení služebnosti a po realizaci Překládky při uzavírání smlouvy o zřízení služebnosti potřebnou součinnost.

4.6 Sjednaná lhůta realizace Překládky dle Čl. 4 bodu 4.3 této smlouvy se prodlužuje o tolik dnů, o kolik dnů byly práce k jejímu provedení přerušeny nebo nemohly být případně zahájeny z důvodu nikoliv na straně společnosti CETIN.

4.7 Dnem ukončení realizace Překládky je den, kdy je Stavebníkovi doručeno na adresu uvedenou v hlavičce této smlouvy nebo adresu elektronické pošty uvedenou v Čl. 8 této smlouvy oznámení o ukončení realizace Překládky.

Čl. 5

Náklady spojené s překládkou SEK

5.1 Stavebník je na základě zákona č. 127/2005 Sb. § 104 odst. 17 povinen nést náklady překládky dotčeného úseku SEK, přičemž takovými náklady jsou všechny nezbytné náklady vlastníka SEK, které mu v souvislosti s překládkou SEK vzniknou, a které by mu nevznikly, kdyby k překládce nedošlo.

5.2 Výše nákladů Překládky stanovených na základě Cenového a technického návrhu ke dni uzavření této smlouvy činí **595.647,- Kč**. Překládka na základě zákona č. 127/2005 Sb. je mimo předmět daně z přidané hodnoty.

Specifikace těchto nákladů je uvedena v Příloze č. 2 této smlouvy. Stavebník bere na vědomí, že tato výše nákladů byla stanovena před vyhotovením projektové dokumentace Překládky (dále jen Projekt“) na základě měrných nákladů společnosti CETIN (tj. je pouze orientační),

5.3 Výše nákladů Překládky bude stanovena po vyhotovení Projektu, na jeho základě (dále jen „Náklady Překládky stanovené na základě Projektu“). Společnost CETIN písemně oznámí do 3 měsíců od uzavření této smlouvy Stavebníkovi výši Nákladů Překládky stanovených na základě Projektu.

5.4 V případě, že v souvislosti s realizací Překládky společností CETIN vzniknou další nezbytné náklady na Překládku, které nejsou vyčísleny v Čl. 5 bod 5.2 této smlouvy, Stavebník se zavazuje je společnosti CETIN uhradit za předpokladu, že nebudou zahrnuty v nákladech Překládky stanovených po vyhotovení Projektu ve smyslu čl. 5 bodu 5.3 této smlouvy.

Může se jednat například o:

- náklady na náhrady za omezení vlastnického práva zřízením služebnosti vlastníkům Překládkou dotčených nemovitostí dle uzavřených smluv o služebnosti, případně dle pravomocného rozhodnutí příslušného vyvlastňovacího úřadu o omezení vlastnického práva zřízením služebnosti rozhodnutím (blíže specifikovány v Čl. 4 bodu 4.4. této smlouvy),
- náklady vzniklé v souvislosti s vyvlastňovacím řízením dle předchozího odstavce a dle čl. 4 bodu 4.4 této smlouvy,
- náklady související se zrušením a následným výmazem služebnosti (vázaností na nemovitostech dotčených původní, překládanou, trasou SEK) z Katastru nemovitostí,
- náklady na náhrady za omezené užívání lesního a půdního fondu včetně nákladů na vypracování výpočtu,
- hydrogeologický, geologický, dendrologický a ostatní odborné posudky zpracované subjekty k tomu určenými,
- náklady na koordinační výkresy, povodňové plány a zaměření, vyžadované dotčenými subjekty,
- náklady na identifikaci parcel,
- náklady na správní poplatky podle zákona č. 634/2004 Sb. v platném znění, které vzniknou zhotoviteli v důsledku získávání potřebných správních rozhodnutí - povolení, které jsou nezbytné k realizaci Překládky,
- náklady, související se zvláštním užíváním veřejného prostranství, vyměřené v souvislosti s realizací předmětného díla podle zákona č. 565/1990 Sb., o místních poplatcích v platném znění,
- náklady, související se zvláštním užíváním komunikace ve smyslu § 25 zákona č. 13/1997 Sb.,
- náklady na peněžité plnění plynoucí z nájemních smluv, jejichž uzavření je nutné pro realizaci Překládky,
- náklady související s majetkovými újmami, způsobenými na zemědělských plodinách v souvislosti s realizací Překládky,
- náklady na ochranu komunikačních vedení a zařízení před přepětím a nadproudem, včetně odborného výpočtu a návrhu,
- náklady, související se záchranným archeologickým dohledem.

Čl. 6

Platební podmínky

6.1 Náklady na Překládku ve výši skutečně provedených prací a skutečně vynaložených nákladů dle Čl. 5 bod 5.3 této smlouvy je Stavebník povinen uhradit na základě faktury po realizaci Překládky do 30 dnů ode dne jejího vystavení.

6.2 Faktura dle Čl. 6 bod 6.1 bude vystavena do 15 dnů od ukončení realizace Překládky ve smyslu Čl. 4 bod. 4.7 této smlouvy a Stavebník je povinen uhradit ji ve lhůtě splatnosti.

6.3 Faktura bude Stavebníkovi zasílána na adresu uvedenou v hlavičce této smlouvy.

6.4 Náklady společnosti CETIN uvedené v Čl. 5 bod 5.4 této smlouvy budou hrazeny Stavebníkem odděleně na základě samostatných faktur vystavených společností CETIN a

Stavebník je povinen uhradit je ve lhůtě splatnosti 30 dnů ode dne vystavení každé jednotlivé faktury

6.5 Náklady dle této Smlouvy budou Stavebníkem hrazeny na účet společnosti CETIN uvedený v hlavičce této smlouvy, pokud nebude fakturou vystavenou společností CETIN stanoveno jinak. Dnem

úhrady faktury (zaplacením fakturovaných nákladů) se rozumí den připsání účtované (fakturované) částky na účet společnosti CETIN.

Čl. 7 Sankce

7.1. Strany této smlouvy si sjednávají pro případ prodlení Stavebníka s úhradou některé částky, k jejíž úhradě je dle této smlouvy povinen, povinnost Stavebníka zaplatit společnosti CETIN smluvní pokutu ve výši 0,3 % z dlužné částky za každý den prodlení.


7.2. Smluvní pokuta je splatná do 10 dnů poté, co bude písemná výzva jedné strany v tomto směru druhé straně doručena.

7.3. Povinností zaplatit smluvní pokutu, jak je specifikována v bodech 7.1 a 7.2 tohoto článku, není dotčeno právo na náhradu škody, a to ani co do výše, v níž případně náhrada škody smluvní pokutu přesáhne. Povinnost zaplatit smluvní pokutu může vzniknout i opakovaně, její celková výše není omezena.


7.4. Povinnost zaplatit smluvní pokutu, jak je specifikována v bodech 7.1 až 7.3. tohoto článku, trvá i po skončení trvání této smlouvy, jakož i poté, co dojde k odstoupení od ní některou ze stran či oběma stranami.

Čl. 8 Kontaktní osoby

a) Za CETIN :

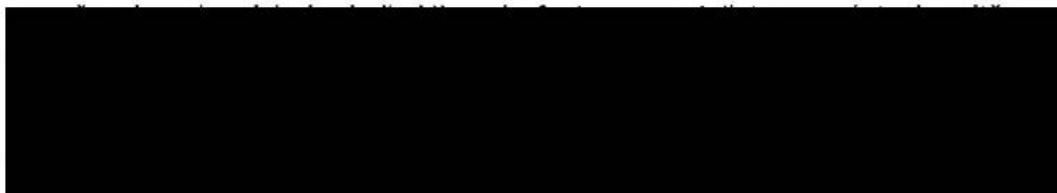

b) Za stavebníka :

 

Čl. 9 Odstoupení od smlouvy

9.1 Pokud výše nákladů Překládky stanovených na základě Projektu bude vyšší o více jak 10% než výše nákladů Překládky stanovených na základě Cenového a technického návrhu je

Stavebník oprávněn odstoupit od této smlouvy do 30 dnů od doručení písemného oznámení dle Čl. 5 bodu 5.3 této smlouvy.

9.2 V případě, že dojde k odstoupení dle bodu 9.1 tohoto článku je Stavebník povinen uhradit společnosti CETIN náklady již vzniklé v souvislosti s plněním z této smlouvy.

Čl. 10

Rozvazovací podmínka

10.1. Realizace Překládky musí být zahájena nejpozději do dvou let od uzavření této smlouvy. Marné uplynutí této lhůty je rozvazovací podmínkou této smlouvy ve smyslu ustanovení § 548 odst. 2 občanského zákoníku, v platném znění.

10.2. Tato smlouva zanikne prvním dnem následujícím po uplynutí dvou let od uzavření této smlouvy, aniž by realizace Překládky byla zahájena. Zánikem smlouvy touto rozvazovací podmínkou není dotčeno právo společnosti CETIN na zaplacení smluvní pokuty dle Čl. 7 bodů 7.1.až 7.4. této smlouvy, a tomu odpovídající povinnost Stavebníka tuto pokutu zaplatit. Právo na náhradu škody zůstává zachováno. V případě, že dojde k zániku smlouvy touto rozvazovací podmínkou je Stavebník povinen uhradit společnosti CETIN náklady již vzniklé v souvislosti s plněním z této smlouvy.

Čl. 11

Závěrečná ustanovení

11.1. Tato smlouva nabývá platnosti a účinnosti okamžikem jejího uzavření.

11.2. Vztahy, které nejsou upraveny touto Smlouvou, se řídí ustanoveními zákona č. 89/2012 Sb., občanského zákoníku, ve znění pozdějších předpisů, a dalšími obecně závaznými právními předpisy.

11.3. Práva vzniklá z této smlouvy nesmí být postoupena bez předchozího písemného souhlasu druhé strany.

11.4. Započtení na pohledávky vzniklé z této smlouvy se nepřipouští.

11.5. Tato smlouva může být měněna pouze písemně. Za písemnou formu nebude pro tento účel považována výměna e-mailových či jiných elektronických zpráv.

11.6. Veškerá korespondence mezi smluvními stranami bude zasílána doporučeně na adresy uvedené v hlavičce této smlouvy nebo na adresy elektronické pošty uvedené v Čl. 8 této smlouvy, ustanovení § 573 občanského zákoníku se neuplatní.

11.7. Strany si nepřejí, aby nad rámec výslovných ustanovení této smlouvy byla jakákoliv práva a povinnosti dovozovány z dosavadní či budoucí praxe zavedené mezi stranami či zvyklostí zachovávaných obecně či v odvětví týkajícím se předmětu plnění této smlouvy, ledaže je ve smlouvě výslovně sjednáno jinak. Vedle shora uvedeného si strany potvrzují, že si nejsou vědomy žádných dosud mezi nimi zavedených obchodních zvyklostí či praxe.

11.8. Strany vylučují aplikaci ustanovení § 1805 odst. 2 občanského zákoníku na tuto smlouvu,

11.9. Tato smlouva obsahuje úplné ujednání o předmětu smlouvy a všech náležitostech, které strany měly a chtěly ve smlouvě ujednat, a které považují za důležité pro závaznost této smlouvy. Žádný projev stran učiněný při jednání o této smlouvě ani projev učiněný po uzavření této smlouvy nesmí být vykládán v rozporu s výslovnými ustanoveními této smlouvy a nezakládá žádný závazek žádné ze stran.

11.10. Odpověď strany této smlouvy, podle § 1740 odst. 3 občanského zákoníku, s dodatkem nebo odchylkou, není přijetím nabídky na uzavření této smlouvy, ani když podstatně nemění podmínky nabídky.

11.11. Žádný závazek dle této smlouvy není fixním závazkem podle § 1980 občanského zákoníku.

11.12. Smluvní strany potvrzují, že uzavření této smlouvy je výsledkem jednání stran a každá ze stran měla příležitost ovlivnit obsah této smlouvy

11.13. Tato smlouva je vyhotovena ve dvou originálech, z nichž po jednom obdrží každá smluvní strana.

Doložka

Tato smlouva byla schválena Radou města Prostějova na schůzi č. 52 dne 20. 9. 2016, číslo usnesení 6840.

Přílohy :

1. Cenový a technický návrh Překládky
2. Specifikace nákladů
3. ÚR Č.j.: PVMU 94016/2016 61

V Prostějově dne 4. 10. 2016

statutární město Prostějov
Ing. Zdeněk Fišer
1. náměstek primátorky



VPIC_PV_úpr.křižovatky Olomoucká_Valenty

1 Technická zpráva

1.1 Vstupní podklady:

Poptávka SITEL, projekt generálního projektanta stavby, podklady TEDO

1.2 Navrhované řešení:

Stávající stav:

IA řeší požadavek na překládku metalických a optických kabelů PVSEK v místě stavby „Stavební úpravy křižovatky Olomoucká x E.Valenty x V.Outraty – Prostějov“.

Stávající trasy v dotčeném místě jsou vedeny mimo komunikace:

- DOK PROSTĚJOV - PTENÍ, 662 012 02, úsek RSU Držovice - SOR 3/01a, O HDPE, kabel Samsung 24f LT MC Cu
- DOK VYSKOV - PROSTĚJOV - PTENÍ, 662 DLG 02, úsek RSU Držovice - PROZ10(OS 01), B HDPE, TS, CV 7/5,5 mm, kabel OFS 24f 4x6 RB D
- DOK SLOUP - PROSTĚJOV, 658 012 01, úsek RSU Sloup - SOR 15a, O/B HDPE, kabel Samsung 24f LT MC Cu
- metalické kabely TCEPKPFLE z RSU Držovice: 400XN04, 600XN04 a 3XN04
- metalický kabel 22,5XN05 bez uvedení typu
- neprovozovaný bývalý DK, DK BRNO - OLOMOUC, kabel 2RP1,3+36DM1,3+36DM0,9, je kreslen jen v polohopisu – není ve schématu

Trasy DOK, MOK a nové metalické sítě nejsou společné s trasami DK a staré sítě.

Technické řešení:

Olomoucká ulice: HDPE trubky a metalické kabely, které by zůstaly v novém rozšíření komunikace, budou přeloženy do nové trasy mimo komunikaci. Délka nové trasy je asi o 2m kratší. Protože není znám postup realizace celé stavby a na místě jsou stávající stromy, dopravní značky atp., je počítáno s rozpojením a znovu spojením trasy v místě trubkových spojek. Metalické kabely budou před spojkami podle potřeby zkráceny.

Optické kabely budou vyfouknuty a zpět zafouknuty k rozvaděčům v HOST Prostějov (658 012, vzdálenost 1244 m) a v RSU Držovice (662 012, 662 DLG, vzdálenost 277 m). HDPE s trubičkovým systémem bude spojena rovnou spojkou MATRIX, ostatní HDPE spojkami Plasson.

V ulici E. Valenty budou stávající mechanické ochrany prodlouženy až za obrubníky rozšířené komunikace. Jedna stávající metalická spojka by zůstala pod novým obrubníkem. V podkladech CETINU není v polohopisu u spojky uvedeno číslo. Zřejmě se jedná o spojku č.82 na kabelu 600XN04. Proto je na kabelu navržena vložka a nová spojka č. 82 bude uložena ve volném terénu v místě spojky č.73 na kabelu 400XN04.

U kabelu 22,5XN05 není jednoznačně zřejmá trasa, proto je pro něj navržena kabelová vložka.

Neprovozovaný bývalý DK Brno – Olomouc nebude v místě úprav překládán. Bude ponechán ve stávající poloze.

Přeložka je řešena podle směrnice TM000072:

model 1 – kabely bez provozu, trasa nevyužita (bývalý DK)

model 4 – dvě vložené spojky (600XN04, 22,5XN05)

model 5 – jedna vložená spojka (400XN04 a 3XN04).

Trasa kabelu je v kat. území Prostějov.

Generální projektant má ve své dokumentaci pro přeložku samostatný stavební objekt:

SO 401 – Přeložka sdělovacích kabelů

Před realizací stavby bude zpracována a schválena PD.

Bude uzavřena smlouva o smlouvě budoucí o zřízení VBŘ s vlastníky dotčených parcel.

Po realizaci stavby pak bude provedeno geodetické zaměření skutečného stavu podle platných předpisů, bude vyhotoven geometrický plán, uzavřena konečná smlouva o VBŘ a zavkládáno VBŘ do KN.

1.3 Popis tras

viz polohopis
VVN: ne
El. trakce: ne
Vodní toky: ne

1.4 Použitá technologie:

Kabely: TCEPKPFLE, HDPE 40 mm
Kabelové soubory a přechody přes komunikace budou označeny Minimarkery 3M, typ 1255.
Po instalaci kabelu bude provedeno závěrečné měření dle předpisu TPP2001-4 a TI 14 - měření K 1 a stínění kabelu proti zemi a kontinuitě stínění proti provoznímu páru.

1.5 Použité předpisy:

TPP 2001-1 (TP 69 a) - Výstavba přístupových sítí č. I
TPP 2001-1 (TP 69 b) - Výstavba přístupových sítí č. II
TPP 2001-1 (TP 69 c) - Výstavba přístupových sítí č. III
TPP 2002 (TP 117) - Výstavba přístupových sítí - Optické kabely
TA 10 (I.-III) - Stavba nadzemních sítí
ČSN 736005 - Prostorové uspořádání sítí technického vybavení
ČSN 33405 - Podzemní sdělovací vedení
ČSN 341100 - Křižovatky a souběhy vedení
POS 65-2001

Po ukončení stavby je nutno provést závěrečné měření dle TPP 2001-4 a TI 14. (měření K1).
Dokumentace skutečného provedení bude zpracována dle směrnice TD000002 v aktuální verzi včetně geodetického zaměření.

1.6 Koordinace:

Navrhovaná trasa přeložek bude koordinována s generálním dodavatelem stavby.

1.7 Ostatní:

Kontakty

stavebník: STATUTÁRNÍ MĚSTO Prostějov, nám. T.G.M. 130/14, 796 01 Prostějov, IČO: 00288659

žadatel: viz stavebník

generální projektant: ATELIER DPK, s.r.o. Žižkova 5, 602 00 Brno, IČO: 253 48 817

tel. 541 240 616, 541 213 500, atelier@atelier-dpk.cz

č. 183/2006 a jeho prováděcí předpisy.

PPD - Propočet projektové dokumentace

Ceník: VP - Morava - VEG - STAND. - 2016.09

Položková 2016.09

databáze:

Název stavby: VPIC_PV_úpr.křižovatky Olomoucká_Valenty,

Číslo SPP prvku:

Zhotovitel PD: MULTINET, s.r.o.

KPO:

HOST: Prostějov

VUJ:

Rekapitulace nákladů:

PŘÍPRAV	34 318,64 Kč
A	
ZEMNÍ PRÁCE	101 378,68 Kč
MONTÁŽ	316 866,57 Kč
GEODETICKÉ PRÁCE PŘÍPRAVA	0,00 Kč
GEODETICKÉ PRÁCE REALIZACE	7 270,03 Kč
VĚCNÁ BŘEMENA PŘÍPRAVA	1 851,45 Kč
VĚCNÁ BŘEMENA REALIZACE	3 883,14 Kč
PROVOZNÍ PRÁCE	0,00 Kč
MATERIÁL DOD. CETIN	0,00 Kč
MATERIÁL VYŘAZENÝ	0,00 Kč
MATERIÁL ZHOTOVITELE - Vykazovaný	125 078,71 Kč
MATERIÁL ZHOTOVITELE - Nevykazovaný	0,00 Kč
POPLATK	5 000,00 Kč
Y	

Celkové náklady: 595 647,22 Kč

STAVEBNÍ ČINNOST 550 593,99 Kč


NESTAVEBNÍ ČINNOST 45 053,23 Kč

Seznam položek


Číslo SAP	Stavební činnost	Název položky	Množství	Celková cena
PŘÍPRAV				
A				
958084	Návrh cenový a technický		1.00 ks	10 386,64 Kč
953634	Projekt tlkm liniové metalické sítě		1.00 ks	14 880,00 Kč
	zóna I, do 0,1km			
953635	Projekt tlkm liniové optické sítě		1.00 ks	9 052,00 Kč
	zóna I, trasa do 0,1 km+výfuk a záfuk 3ks OK			
ZEMNÍ PRÁCE				
954970 S	Pokládka PE nebo vrapované chráničky		25.00 m	370,50 Kč
952368 S	Pokládka žlabů TK2,T2N		13.00 m	962,78 Kč
951549 S	Přesun lávky přechodové z ocelové desky		5.00 ks	148,15 Kč
954959 S	Rýha v chodn.zám.dlaž.35/50-70rozš.o10cm		56.00 m	7 935,20 Kč
955577 S	Rýha v chodníku 35/50-70		22.00 m	9 493,44 Kč
952346 S	Rýha v chodníku l.asf.35/50-70rozš.o10cm		8.00 m	1 457,52 Kč
954951 S	Rýha v chodníku litý asfalt 35/50-70		4.00 m	2 510,08 Kč

955578	S	Rýha v chodníku rozšíření o 10cm	44.00 m	5 430,92 Kč
952362	S	Rýha v chodníku zámková dlažba 35/50-70	28.00 m	14 169,96 Kč
952345	S	Rýha v trávě 35/70-100	73.00 m	20 183,77 Kč
954958	S	Rýha v trávě 35/70-100 rozšíření o 10 cm	146.00 m	11 534,00 Kč
954952	S	Rýha ve vozovce litý asfalt 50/130	11.00 m	13 916,76 Kč
954954	S	Rýha ve vozovce litý beton 50/130	7.00 m	8 856,12 Kč
955053	S	Vytyčení trasy v zastavěném terénu	145.00 m	1 289,05 Kč
954972	S	Znovuosazení obrubníků chodníkových	14.00 m	2 626,68 Kč
951349	S	Zřízení a odstr.přech.lávky z ocel.desky	5.00 ks	493,75 Kč
MONTÁŽ				
955077	S	Demontáž spojky, redukce mechan. rozeb.	3.00 ks	114,42 Kč
955010	S	Demontáž úložné trubky	220.00 m	2 092,20 Kč
955029	S	Demontáž úložných kabelů do 15 XN	40.00 m	592,80 Kč
955032	S	Demontáž úložných kabelů nad 300 XN	124.00 m	4 530,96 Kč
958306	S	Kalibrace a tlaková zkouška trubky - stavba	220.00 m	734,80 Kč
958310	S	Měření oboustranné OTDR (1310, 1550 a 1625 nm) - stavba	72.00 ks	24 483,60 Kč
958314	S	Měření přímou metodou (1310, 1550 a 1625 nm) - stavba	72.00 ks	5 065,92 Kč
952649	S	Měření stejnosměrné během stavby- první čtyřka	32.00 ks	4 107,84 Kč
952650	S	Měření stejnosměrné během stavby - další čtyřka	994.00 ks	29 452,22 Kč
952644	S	Měření střídavé během stavby - další čtyřka	994.00 ks	19 631,50 Kč
952643	S	Měření střídavé během stavby - první čtyřka	32.00 ks	2 212,16 Kč
952647	S	Měření útlumu během stavby- první čtyřka	30.00 ks	3 851,10 Kč
955000	S	Montáž jedné čtyřky s oboustr.číslováním	1653.00 ks	40 812,57 Kč
955269	S	Montáž podzemní tratě síťové optické	1.00 ks	14 880,00 Kč
projednání, 3 opt. kabely -koordinace se stavbou				
955282	S	Montáž spojky smrštitelné nad 50 čtyřek	7.00 ks	9 676,94 Kč
955281	S	Montáž spojky smrštitelné do 50 čtyřek	1.00 ks	938,07 Kč
955946	S	Montáž spojky, koncov., průchod.,reduk.	7.00 ks	167,65 Kč
955284	S	Montáž spojky, redukce mechanické rozeb	5.00 ks	215,40 Kč
952602	S	Montáž trubky úložné	220.00 m	2 362,80 Kč
954990	S	Montáž úložných kabelů do 15 XN	40.00 m	671,60 Kč
954991	S	Montáž úložných kabelů do 50 XN	70.00 m	1 451,80 Kč
954993	S	Montáž úložných kabelů nad 300 XN	124.00 m	5 143,52 Kč
958557	S	Paušál na optickou investiční akci	1.00 ks	15 799,04 Kč
957753	S	Realizace tratě síťové dohodou	1.00 ks	31 000,00 Kč
rozpočtová rezerva				
958331	S	Svaření jednotlivého vlákna v transportní a metropolitní síti	48.00 ks	16 885,44 Kč
958333	S	Svaření vláken ribbon 6 - ribbon 6 v transportní a metropolitní síti	4.00 ks	2 110,68 Kč
958469	S	Uvedení stavby do provozu	1.00 ks	3 720,00 Kč
kolaudace				
955630	S	Vyhledání průběhu tlk. kabelu při výstavbě	5.00 ks	4 404,00 Kč
955952	S	Zafukování/vyfukování mikrokabelu	675.00 m	7 917,75 Kč
958336	S	Zafukování/vyfukování OK do 144 vl. do HDPE trubky	3175.00 m	50 165,00 Kč
958555	S	Zpracování dok. skut. provedení do 50 m	1.00 ks	925,73 Kč
958556	S	Zpracování dok. skut. provedení nad 50 m	2.00 ks	4 443,48 Kč
955066	S	Zrušení spojky smrštitelné do 50 čtyř.	4.00 ks	2 606,88 Kč
955067	S	Zrušení spojky smrštitelné nad 50 čtyř	1.00 ks	967,70 Kč


955042	S	Zrušení úložných kabelů do 300 XN	85.00 m	1 762,90 Kč
955041	S	Zrušení úložných kabelů do 50 XN	70.00 m	968,10 Kč
GEODETICKÉ PRÁCE REALIZACE				
955198	S	Plán geom.pro VBŘ do 200m vč.(kus=100m)	1.00 ks	2 579,69 Kč
956284	S	Zaměření trasy pro stavbu do 100m	1.00 ks	4 690,34 Kč
VĚCNÁ BŘEMENA PŘÍPRAVA				
955313		Uzavření sml. o SB o VBŘ	1.00 ks	1 851,45 Kč
VĚCNÁ BŘEMENA REALIZACE				
954830		Projednání Smlouvy o zřízení věcného břemene	100.00 JV	100,00 Kč
náhrada za SoSB - odhadovaná				
Přesná výše náhrad za zřízení služebnosti (věcného břemene) nebo způsob jejího určení, bude známa po uzavření smlouvy o smlouvě budoucí o zřízení služebnosti se všemi vlastníky dotčených nemovitostí.				
955315		Uzavření sml.na zákl.SSB a přípr.vkl.VBŘ	1.00 ks	2 110,66 Kč
958085		Zajištění vkladu/výmazu věcného břemene do/z KN	1.00 ks	1 672,48 Kč
POPLATKY				
955367		Poplatky k podzemním tratím síť.metalic.	1.00 ks	5 000,00 Kč
zábory				
Limitka materiálu				
Číslo SAP	Stavební činnost	Název položky	Množství	Celková cena
MATERIÁL ZHOTOVITELE - Vykazovaný				
316471	S	Blok vodní a vzd. ACBS-W-24/18	2.00 ks	2 682,28 Kč
303918	S	Deska krycí plast. 300x1000 mm	102.00 ks	3 737,28 Kč
319092	S	Díl ohybový Syspro 160/110	2.00 ks	471,02 Kč
303795	S	Fólie výstražná 220mm PE oranžová	163.00 m	604,73 Kč
303813	S	Fólie výstražná 330mm PE oranžová	127.00 m	541,02 Kč
303777	S	Fólie výstražná 80mm PE červenobílá	200.00 m	440,00 Kč
300108	S	Kabel plastový TCEPKPFLE 25x4x0,4	70.00 m	3 176,60 Kč
300114	S	Kabel plastový TCEPKPFLE 600x4x0,4	80.00 m	70 781,60 Kč
302532	S	Mini Marker 1255 80-6102-2191-5	5.00 ks	1 341,10 Kč
312417	S	Modul konektor. 4000-25P	128.00 ks	5 950,72 Kč
312425	S	Modul konektor. 9700-10P	11.00 ks	323,07 Kč
310387	S	Ochrana ribbon. sváru RFPS4012 2-12F	4.00 ks	151,80 Kč
316373	S	Ochrana spoje smršťovací S0924 60 mm	48.00 ks	565,44 Kč
407578	S	Souprava čistící 4413L	3.00 ks	1 846,35 Kč
320301	S	Spojka smršťovací XAGA 550 122/30-500	1.00 ks	1 300,81 Kč
320303	S	Spojka smršťovací XAGA 550 160/42-720	2.00 ks	3 476,12 Kč
318979	S	Spojka trubičky 10mm neprůhledná GABO	3.00 ks	245,73 Kč
318980	S	Spojka trubičky 7mm neprůhledná GABO	4.00 ks	327,64 Kč
303003	S	Spojka trubky HDPE 40mm Plasson	4.00 ks	832,12 Kč
311878	S	Spojka trubky HDPE 40mm RD rovná	1.00 ks	1 292,14 Kč
322269	S	Spojka XAGA 500-43/8-150/EZE	1.00 ks	3 170,46 Kč
322270	S	Spojka XAGA 500-75/15-400/EZE	2.00 ks	12 530,44 Kč
319209	S	Trubka dělená SYSPRO 160/110	11.00 m	4 893,35 Kč
302423	S	Trubka vrapovaná 110/94 s lankem	3.00 m	118,17 Kč
302485	S	Trubka vrapovaná 200/173 s lankem	19.00 m	4 234,53 Kč
302343	S	Trubka vrapovaná 40/32 s lankem	3.00 m	44,19 Kč

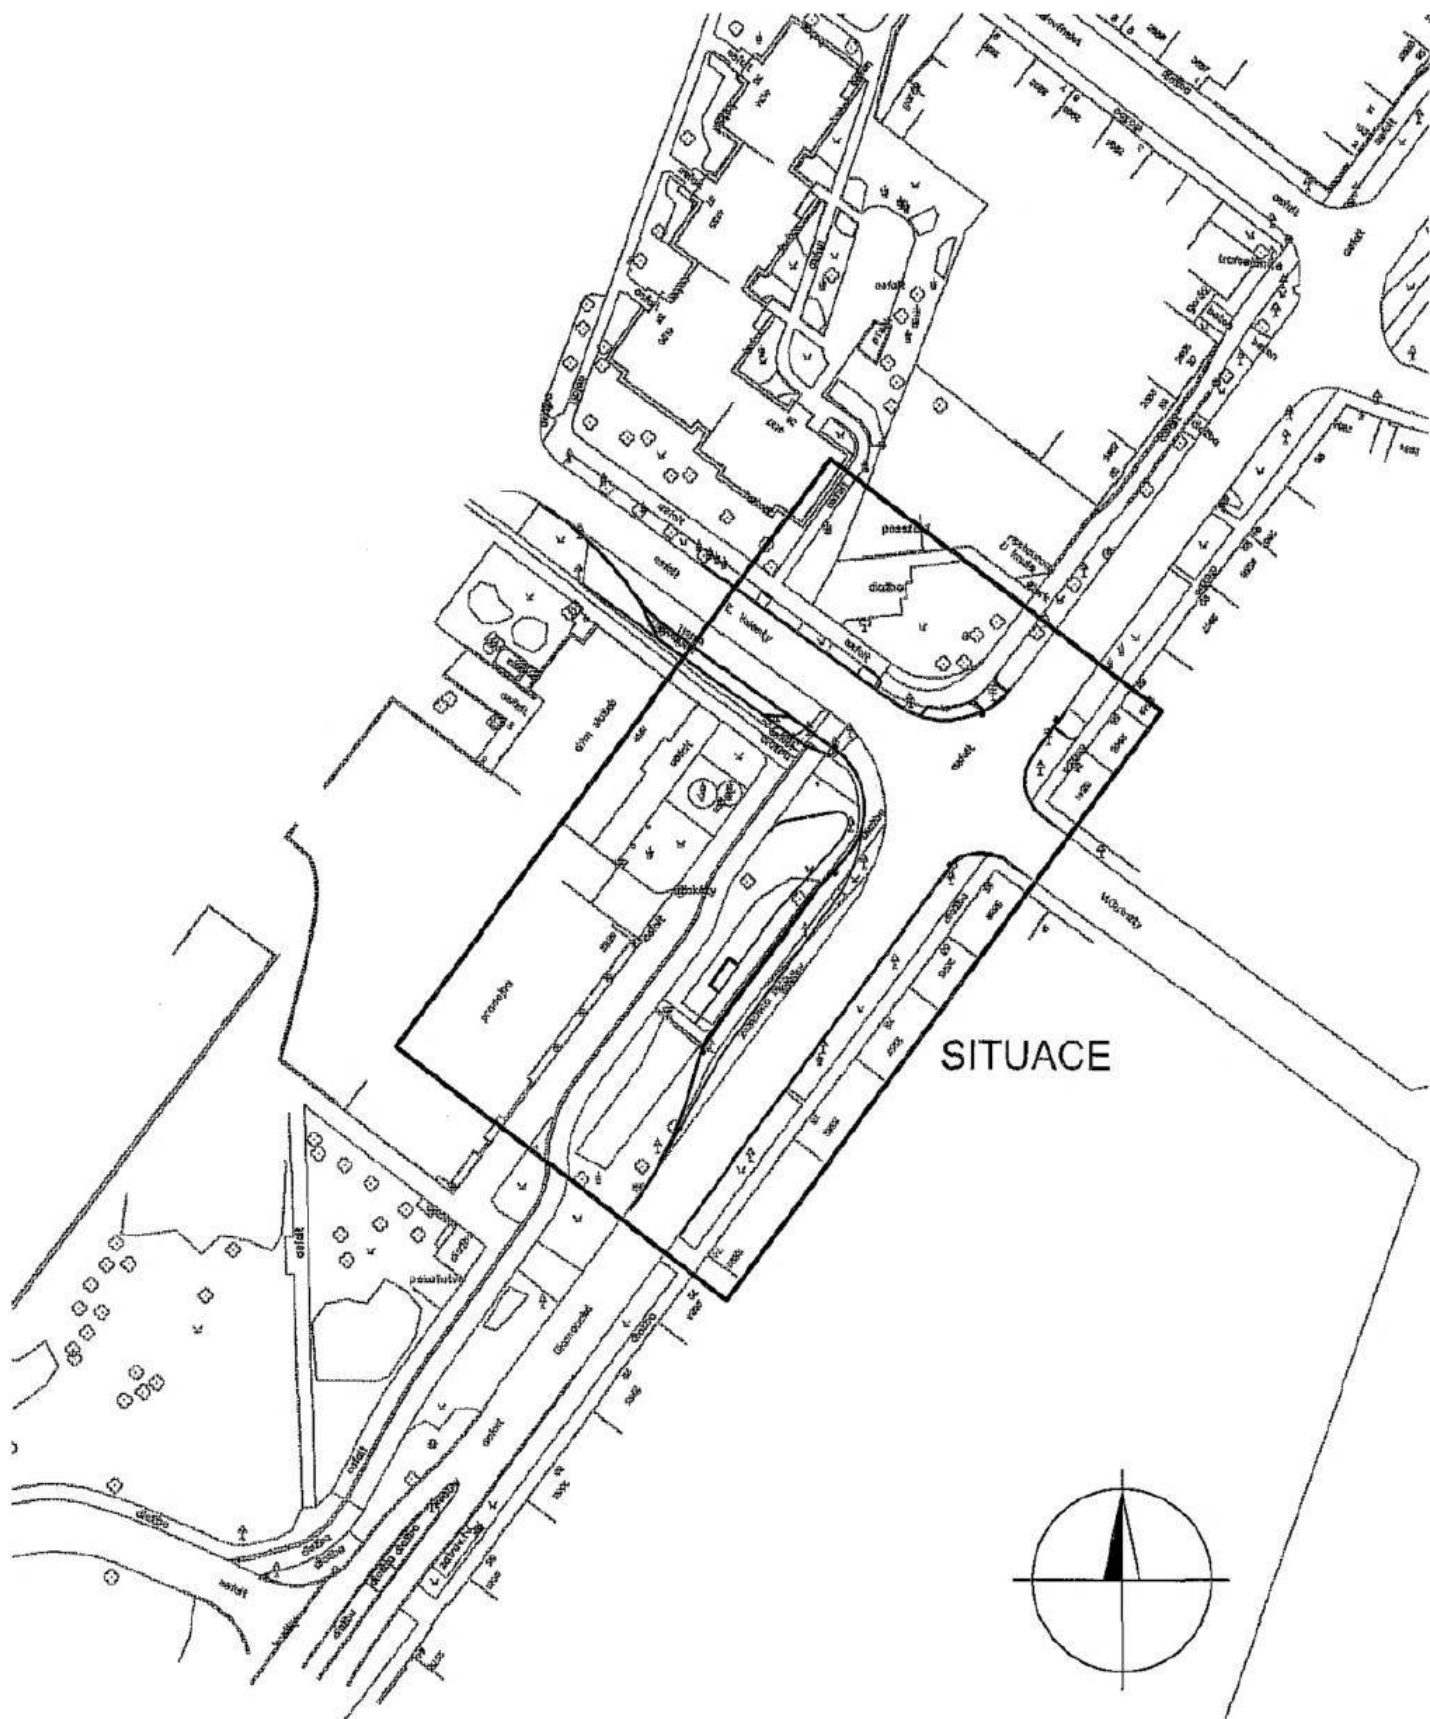

SITUACE

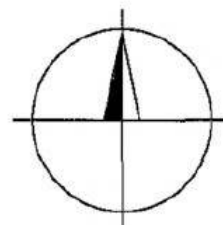


[REDACTED]		[REDACTED]			
INVESTOR	STATUTÁRNÍ MĚSTO Prostějov, nám. T.G.M. 130/14, 796 01	ÚČEL	VCaTN	MĚŘITKO	1:1000
STAVBA	VPIC_PV_úpr.křižovatky Olomoucká_Valenty	ARCH.Č.	P 72-16	DATUM	08/16
VÝKRES	PŘEHLEDOVÁ SITUACE	Č.VÝK.	0		

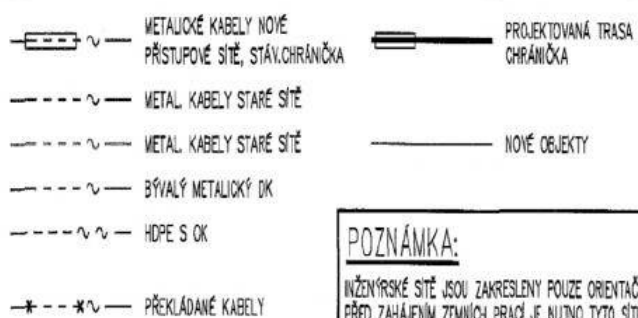

INŽENÝRSKÉ SÍTĚ JSOU ZAKRESLENY POUZE ORIENTAČNĚ.
PŘED ZAHÁJENÍM ZEMNÍCH PRACÍ JE KUTNO TYTO SÍTĚ VYTÝČIT.
UVEDENÉ KÓTY JSOU POUZE ORIENTAČNÍ.

INVESTOR	STATUTÁRNÍ MĚSTO Prostějov, nám. T.G.M. 130/14, 796 01
STAVBA	VPIC_PV_úpr.křižovatky Olbmoucká_Valenty
VÝKRES	SITUACE

OČEL	VCaTN	WERTKO	1:250
ARCH.Č.	P 72-16	DATUM	08/16
Č. VPK	1		

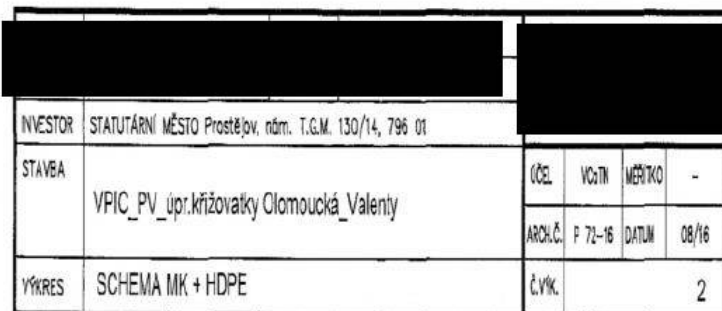


DR1

36/2016

27

FRAN

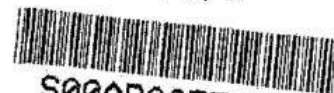

S00AP00T70W1

Magistrát města Prostějova

nám. T. G. Masaryka 130/14, 796 01 Prostějov

PVMU 96546/2016 60
60.52.5 VS

Stavební úřad Magistrátu města Prostějova

L. 20

Prostějov, dne 21. 7. 2016

SpZn.: SÚ/674/2016-Ing.Mou

Č.j.: PVMU 94016/2016 61

Oprávněná úřední osoba pro vyřízení: Ing. Lenka Moučková, tel. 582 329 156

Oprávněná úřední osoba pro podepisování: Ing. Jan Košťál

Toto rozhodnutí nabylo
právní moci dne 26. 8. 2016
a je vykonáno**ROZHODNUTÍ**
ÚZEMNÍ ROZHODNUTÍ**Výroková část:**

Stavební úřad Magistrátu města Prostějova, jako stavební úřad příslušný podle § 13 zákona č. 183/2006 Sb., o územním plánování a stavebním řádu (stavební zákon), ve znění pozdějších předpisů (dále jen "stavební zákon"), v územním řízení posoudil podle § 84 až 91 stavebního zákona žádost o vydání rozhodnutí o umístění stavby nebo zařízení (dále jen "rozhodnutí o umístění stavby"), kterou dne 13.4.2016 podalo

Statutární město Prostějov, nám. T. G. Masaryka 130/14, 796 01 Prostějov, IČ: 002 88 659

(dále jen "žadatel"), a na základě tohoto posouzení:

rozhodl

podle § 79 a 92 stavebního zákona a § 9 vyhlášky č. 503/2006 Sb., o podrobnější úpravě územního rozhodování, územního opatření a stavebního řádu

o umístění stavby**"Stavební úpravy křižovatky Olomoucká x E. Valenty x V. Outraty - Prostějov" –**

sestavající ze stavebních objektů:

SO 101 Komunikace pro motorová vozidla

SO 102 Autobusová zastávka

SO 103 Nemotoristické komunikace

SO 301 Uliční vpusti vč. přípojek do kanalizace

SO 401 Přeložka sdělovacích kabelů

SO 402 Veřejné osvětlení

SO 801 Sadové úpravy

a provozních souborů:

001 SSZ

(dále jen "stavba") V ulici Olomoucká, E. Valenty a V. Outraty v Prostějově na pozemcích parc. č. 5296/3, 5296/7, 5736/64, 7582, 7583, 7584, 7603 v katastrálním území Prostějov.

Popis stavby:

Jedná se o úpravu stávající průsečné křižovatky na ul. Olomoucká, která tvoří průtah silnice III/4934 městem. Další ramena křižovatky tvoří místní komunikace – ul. E. Valenty a V. Outraty. V současné době je provoz řízen pouze na severním rameni světelným signalizačním zařízením u přechodu pro chodce. Na ul. E. Valenty dojde ke zrušení stávajícího parkoviště, obroušení vrstvy vozovky a na jeho úkor bude rozšířena vozovka na dva řadící pruhy vlevo a rovně+vpravo o šířce 3,0 m. Protisměrný jízdní pruh má

navrženu také šířku 3,0 m. Řadící pruh rovně + vpravo bude mít délku 30,0 + 15,0 m vyřazovací úsek. Přes tuto komunikaci je veden přechod pro chodce šířky 4,0 a přejezd pro cyklisty šířky 3,0 m.

Na severním rameni křižovatky (ul. Olomoucká) bude zachována šířka vozovky i jeden jízdní pruh ve směru do centra (3,9m) a jeden ve směru opačném (3,85m). Dojde k demontáži stávajícího SSZ (světelné signalizační zařízení) u přechodu pro chodce.

Vozovka na ul. V. Outraty bude také zachována ve stávajících obrubách. Jízdní pruh ve směru do křižovatky bude délky 3,85 m, pruh ve směru do křižovatky 3,9 m. Nově bude na tomto rameni vyznačen přechod pro chodce šířky 4,0 m.

Na rameni Olomoucká ve směru od centra budou nově vyznačeny 2 řadící pruhy: vlevo šířky 3,0 m a rovně + vpravo 3,5 m. v Protisměru je navržen jediný jízdní pruh šířky 3,5m. Celková šířka vozovky se tedy oproti stávající 7,0 m zvětší na 10,0m.

V souvislosti s rozšířením vozovky dojde na ul. Olomoucká k posunu a úpravě autobusové zastávky.

Chodníky a smíšená stezka pro pěší a cyklisty bude v prostoru křižovatky s povrchem z betonové dlažby, min. šířka chodníků bude 2,0 m.

Stávající poloha sloupů veřejného osvětlení zůstane nedotčena, bude pouze osazeno doplňkové osvětlení přechodů pro chodce.

Dojde k vybourání 4 uličních vpustí, které budou nahrazeny novými, napojenými na stávající kanalizační přípojky nebo jejich prodloužení a přibudou 2 nové uliční vpustí.

Stavba si vyžádá přeložku dvou stávajících tras sdělovacích kabelů ve správě společnosti Česká telekomunikační infrastruktura, a. s. mimo budoucí zpevněné plochy v délce cca 65m a 45 m a prodloužení stávajících chrániček v délkách 4m a 5,5 m.

Stanoví podmínky pro umístění stavby:

1. Stavba bude umístěna v souladu se situačním výkresem, který je součástí ověřené projektové dokumentace, kterou autorizovala Ing. Kateřina Mičová Polesná – autorizovaný inženýr pro dopravní stavby, ČKAIT – 1004710, se zakreslením stavebního pozemku, požadovaným umístěním stavby, s vyznačením vazeb a vlivů na okolí, zejména vzdáleností od hranic pozemku a sousedních staveb.
2. S odpady bude nakládáno v souladu se zákonem č. 185/2001 Sb., o odpadech a o změně některých dalších zákonů ve znění pozdějších předpisů. Odpady, které vzniknou v rámci stavby, budou předány pouze osobám oprávněným k jejich převzetí do zařízení k tomu účelu kolaudovaným a o tomto předání budou přeloženy doklady při závěrečném řízení. V průběhu stavby budou přijata taková opatření, která povedou k minimalizaci prašnosti v okolí.
3. Z hlediska archeologické památkové péče je potřebné respektovat skutečnost že stavba má být umístěna na území s archeologickými nálezy. Dle ust. § 22 odst. 2 zák. č. 20/1987 Sb., o státní památkové péči, ve znění pozdějších předpisů, jsou stavebníci již od doby přípravy stavby povinni tento záměr oznámit Archeologickému ústavu a umožnit jemu nebo oprávněné organizaci provést na dotčeném území záchranný archeologický výzkum.
4. Po dobu výstavby je nutno zajistit stávající přístupy a příjezdy k okolním pozemkům a stavbám, sítím technického vybavení a k požárním zařízením, mj. i pro potřeby záchranné služby a požární ochrany. Současně po provedení stavby bude uveden pozemek a okolí stavby do původního stavu.
5. Budou splněny podmínky:

Magistrátu města Prostějova – odboru životního prostředí
vyjádření č.j.: PVMU 21566/2016 40, SpZn.: OŽP 538/2016

ze dne 2. 3. 2016

Orgán ochrany ovzduší:

V průběhu stavby musí být přijata taková opatření, která vedou k minimalizaci prašnosti v okolí stavby.

Orgán ochrany přírody:

Realizací má dojít k vykácení tří kusů stromů. V případě, že stromy dosahují v 1,3 m od země obvodu 80 cm, musí investor před vydáním stavebního povolení požádat o vydání povolení kácení dřevin rostoucích mimo les. V průběhu výstavby musí být dodržena norma ČSN 83 9061

Technologie vegetačních úprav v krajině - Ochrana stromů, porostů a vegetačních ploch při stavebních pracích.

Drážního úřadu, stavební sekce, oblast Olomouc

závazné stanovisko zn.: MO-SOO0290/16-2/Sj, DUCR – 10758/16/Sj

ze dne 22. 2. 2016

1. Stavba bude provedena podle projektové dokumentace předložené a odsouhlasené Drážním úřadem. Případné změny této dokumentace je stavebník povinen předem projednat s Drážním úřadem.
2. Stavbou nesmí být nepříznivě ovlivněny drážní objekty a zařízení. Při provádění stavby nesmí být ohrožena bezpečnost a plynulost železničního provozu.

Sekce ekonomické a majetkové Ministerstva obrany,

Odboru ochrany územních zájmů a řízení programů nemovité infrastruktury

závazné stanovisko SpZn.: 66345/2016-8201-OÚZ-BR

ze dne 10. 5. 2016

Před zahájením akce žádáme o zaslání přesného termínu realizace stavby a popis dopravního omezení.

České telekomunikační infrastruktury, a. s.

vyjádření č.j.: 541422/16

ze dne 22. 2. 2016

(1) *Vyjádření* je platné pouze pro zájmové území určené a vyznačené žadatelem, jakož i pro důvod vydání *Vyjádření* stanovený žadatelem v žádosti.

(2) Podmínky ochrany *SEK* jsou stanoveny v tomto *Vyjádření* a ve Všeobecných podmínkách ochrany *SEK* společnosti *Česká telekomunikační infrastruktura a.s.*, které jsou nedílnou součástí tohoto *Vyjádření*. Stavebník, nebo jím pověřená třetí osoba, je povinen řídit se těmito Všeobecnými podmínkami ochrany *SEK* společnosti *Česká telekomunikační infrastruktura a.s.*

(3) Stavebník, nebo jím pověřená třetí osoba, je povinen pouze pro případ, že

a) existence a poloha *SEK*, jež je zakreslena v příloženém výřezu/výřezích z účelové mapy *SEK* společnosti *Česká telekomunikační infrastruktura a.s.* a nebo

b) toto *Vyjádření*, včetně Všeobecných podmínek ochrany *SEK*

nepředstavuje dostatečnou informaci pro záměr, pro který podal shora označenou žádost nebo pro zpracování projektové dokumentace stavby, která koliduje se *SEK*, nebo zasahuje do Ochranného pásma *SEK*, vyzvat písemně společnost *Česká telekomunikační infrastruktura a.s.* k upřesnění podmínek ochrany *SEK*, a to prostřednictvím zaměstnance společnosti *Česká telekomunikační infrastruktura a.s.* pověřeného ochranou sítě - Vlastimil Lepieš, e-mail: vlastimil.lepies@cetin.cz (dále jen *POS*).

(4) Přeložení *SEK* zajistí její vlastník, společnost *Česká telekomunikační infrastruktura a.s.* Stavebník, který vyvolal překládku *SEK* je dle ustanovení § 104 odst. 17 zákona č. 127/2005 Sb. o elektronických komunikacích a o změně některých souvisejících zákonů povinen uhradit společnosti *Česká telekomunikační infrastruktura a.s.* veškeré náklady na nezbytné úpravy dotčeného úseku *SEK*, a to na úrovni stávajícího technického řešení.

(5) Pro účely přeložení *SEK* dle bodu (3) tohoto *Vyjádření* je stavebník povinen uzavřít se společností *Česká telekomunikační infrastruktura a.s.* Smlouvu o realizaci překládky *SEK*.

(6) Společnost *Česká telekomunikační infrastruktura a.s.* prohlašuje, že žadateli byly pro jím určené a vyznačené zájmové území poskytnuty veškeré, ke dni podání shora označené žádosti, dostupné informace o *SEK*.

(7) Žadateli převzetím tohoto *Vyjádření* vzniká povinnost poskytnuté informace a data užít pouze k účelu, pro který mu byla tato poskytnuta. Žadatel není oprávněn poskytnuté informace a data rozmnožovat, rozšiřovat, pronajímat, půjčovat či jinak užívat bez souhlasu společnosti *Česká telekomunikační infrastruktura a.s.* V případě porušení těchto povinností vznikne žadateli odpovědnost vyplývající z platných právních předpisů, zejména předpisů práva autorského.

Všeobecné podmínky ochrany *SEK* společnosti *Česká telekomunikační infrastruktura a.s.*

I. Obecná ustanovení

1. Stavebník, nebo jím pověřená třetí osoba, je povinen při provádění jakýchkoliv činností, zejména stavebních nebo jiných prací, při odstraňování havárií a projektování staveb, řídit se platnými právními předpisy, technickými a odbornými normami (včetně doporučených), správnou praxí v oboru stavebnictví a technologickými postupy a učinit veškerá opatření nezbytná k tomu, aby nedošlo k poškození nebo ohrožení sítě elektronických komunikací ve vlastnictví společnosti *Česká*

telekomunikační infrastruktura a.s. a je výslovně srozuměn s tím, že SEK jsou součástí veřejné komunikační sítě, jsou zajišťovány ve veřejném zájmu a jsou chráněny právními předpisy.

2. Při jakékoliv činnosti v blízkosti vedení SEK je stavebník, nebo jím pověřená třetí osoba, povinen respektovat ochranné pásmo SEK tak, aby nedošlo k poškození nebo zamezení přístupu k SEK. Při křížení nebo souběhu činností se SEK je povinen řídit se platnými právními předpisy, technickými a odbornými normami (včetně doporučených), správnou praxí v oboru stavebnictví a technologickými postupy. Při jakékoliv činnosti ve vzdálenosti menší než 1,5m od krajního vedení vyznačené trasy podzemního vedení SEK (dále jen PVSEK) nesmí používat mechanizačních prostředků a nevhodného nářadí.

3. Pro případ porušení kterékoliv z povinností stavebníka, nebo jím pověřené třetí osoby, založené Všeobecnými podmínkami ochrany SEK společnosti Česká telekomunikační infrastruktura a.s. je stavebník, nebo jím pověřená třetí osoba, odpovědný za veškeré náklady a škody, které společnosti Česká telekomunikační infrastruktura a.s. vzniknou porušením jeho povinností.

4. V případě, že budou zemní práce zahájeny po uplynutí doby platnosti tohoto Vyjádření, nelze toto Vyjádření použít jako podklad pro vytyčení a je třeba požádat o vydání nového Vyjádření.

5. Bude-li žadatel na společnosti Česká telekomunikační infrastruktura a.s. požadovat, aby se jako účastník správního řízení, pro jehož účely bylo toto Vyjádření vydáno, vzdala práva na odvolání proti rozhodnutí vydanému ve správním řízení, pro jehož účely bylo toto Vyjádření vydáno, je povinen kontaktovat POS.

II. Součinnost stavebníka při činnostech v blízkosti SEK

1. Započetí činnosti je stavebník, nebo jím pověřená třetí osoba, povinen oznámit POS. Oznámení bude obsahovat číslo Vyjádření, k němuž se vztahují tyto podmínky.

2. Před započatím zemních prací či jakékoliv jiné činnosti je stavebník, nebo jím pověřená třetí osoba, povinen zajistit vyznačení tras PVSEK na terénu dle polohopisné dokumentace. S vyznačenou trasou PVSEK prokazatelně seznámí všechny osoby, které budou anebo by mohly činnosti provádět.

3. Stavebník, nebo jím pověřená třetí osoba, je povinen upozornit jakoukoliv třetí osobu, jež bude provádět zemní práce, aby zjistila nebo ověřila stranovou a hloubkovou polohu PVSEK příčnými sondami, a je srozuměn s tím, že možná odchylka uložení středu trasy PVSEK, stranová i hloubková, činí +/- 30 cm mezi skutečným uložením PVSEK a polohovými údaji ve výkresové dokumentaci.

4. Při provádění zemních prací v blízkosti PVSEK je stavebník, nebo jím pověřená třetí osoba, povinen postupovat tak, aby nedošlo ke změně hloubky uložení nebo prostorového uspořádání PVSEK. Odkryté PVSEK je stavebník, nebo jím pověřená třetí osoba povinen zabezpečit proti prověšení, poškození a odcizení.

5. Při zjištění jakéhokoliv rozporu mezi údaji v projektové dokumentaci a skutečností je stavebník, nebo jím pověřená třetí osoba, povinen bez zbytečného odkladu přerušit práce a zjištění rozporu oznámit POS. V přerušovaných pracích lze pokračovat teprve poté, co od POS prokazatelně obdržel souhlas k pokračování v pracích.

6. V místech, kde PVSEK vystupuje ze země do budovy, rozvaděče, na sloup apod. je stavebník, nebo jím pověřená třetí osoba, povinen vykonávat zemní práce se zvýšenou mírou opatrnosti s ohledem na ubývající krytí nad PVSEK. Výkopové práce v blízkosti sloupů nadzemního vedení SEK (dále jen NVSEK) je povinen provádět v takové vzdálenosti, aby nedošlo k narušení jejich stability, to vše za dodržení platných právních předpisů, technických a odborných norem, správné praxe v oboru stavebnictví a technologických postupů.

7. Při provádění zemních prací, u kterých nastane odkrytí PVSEK, stavebník, nebo jím pověřená třetí osoba před zakrytím PVSEK vyzve POS ke kontrole. Zához je stavebník oprávněn provést až poté, kdy prokazatelně obdržel souhlas POS.

8. Stavebník, nebo jím pověřená třetí osoba, není oprávněn manipulovat s kryty kabelových komor a vstupovat do kabelových komor bez souhlasu společnosti Česká telekomunikační infrastruktura a.s..

9. Stavebník, nebo jím pověřená třetí osoba, není oprávněn trasu PVSEK mimo vozovku přejíždět vozidly nebo stavební mechanizací, a to až do doby, než PVSEK řádně zabezpečí proti mechanickému poškození. Stavebník, nebo jím pověřená třetí osoba, je povinen projednat s POS způsob mechanické ochrany trasy PVSEK. Při přepravě vysokého nákladu nebo mechanizace pod trasou NVSEK je stavebník, nebo jím pověřená třetí osoba, povinen respektovat výšku NVSEK nad zemí.

10. Stavebník, nebo jím pověřená třetí osoba, není oprávněn na trase *PVSEK* (včetně ochranného pásma) jakkoliv měnit niveletu terénu, vysazovat trvalé porosty ani měnit rozsah a konstrukci zpevněných ploch (např. komunikací, parkovišť, vjezdů aj.).
11. Stavebník, nebo jím pověřená třetí osoba, je povinen manipulační a skladové plochy zřizovat v takové vzdálenosti od *NVSEK*, aby činnosti na/v manipulačních a skladových plochách nemohly být vykonávány ve vzdálenosti menší než 1 m od *NVSEK*.
12. Stavebník, nebo jím pověřená třetí osoba, není oprávněn užívat, přemísťovat a odstraňovat technologické, ochranné a pomocné prvky *SEK*.
13. Stavebník, nebo jím pověřená třetí osoba, není oprávněn bez předchozího projednání jakkoliv manipulovat s případně odkrytými prvky *SEK*, zejména s ochrannou skříní optických spojek, optickými spojkami, technologickými rezervami či jakýmkoliv jiným zařízením *SEK*.
14. Stavebník, nebo jím pověřená třetí osoba, je povinen každé poškození či krádež *SEK* neprodleně od okamžiku zjištění takové skutečnosti, oznámit *POS* na telefonní číslo: 602 445 876 nebo v mimopracovní době na telefonní číslo 238 462 690.

III. Práce v objektech a odstraňování objektů

1. Stavebník, nebo jím pověřená třetí osoba, je povinen před zahájením jakýchkoliv prací v budovách a jiných objektech, kterými by mohl ohrozit stávající *SEK*, prokazatelně kontaktovat *POS* a zajistit u společnosti *Česká telekomunikační infrastruktura a.s.* bezpečné odpojení *SEK*.
2. Při provádění činností v budovách a jiných objektech je stavebník, nebo jím pověřená třetí osoba, povinen v souladu s právními předpisy, technickými a odbornými normami (včetně doporučených), správnou praxí v oboru stavebnictví a technologickými postupy provést mimo jiné průzkum vnějších i vnitřních vedení *SEK* na omítce i pod ní.

IV. Součinnost stavebníka při přípravě stavby

1. Pokud činností stavebníka, nebo jím pověřené třetí osoby, k níž je třeba povolení správního orgánu dle zvláštního právního předpisu, dojde k ohrožení či omezení *SEK*, je stavebník, nebo jím pověřená třetí osoba, povinen kontaktovat *POS* a předložit zakreslení *SEK* do příslušné dokumentace stavby (projektové, realizační, koordinační atp.).
2. V případě, že pro činnosti stavebníka, nebo jím pověřené třetí osoby, není třeba povolení správního orgánu dle zvláštního právního předpisu, je stavebník, nebo jím pověřená třetí osoba, povinen předložit zakreslení trasy *SEK* i s příslušnými kótami do zjednodušené dokumentace (katastrální mapa, plánec), ze které bude zcela patrná míra dotčení *SEK*.
3. Při projektování stavby, rekonstrukce či přeložky vedení a zařízení silových elektrických sítí, elektrických trakcí vlaků a tramvají, nejpozději však před zahájením správního řízení ve věci povolení stavby, rekonstrukce či přeložky vedení a zařízení silových elektrických sítí, elektrických trakcí vlaků a tramvají, je stavebník, nebo jím pověřená třetí osoba, povinen provést výpočet rušivých vlivů, zpracovat ochranná opatření a předat je *POS*.
4. Při projektování stavby, při rekonstrukci, která se nachází v ochranném pásmu radiových tras společnosti *Česká telekomunikační infrastruktura a.s.* a překračuje výšku 15 m nad zemským povrchem, a to včetně dočasných objektů zařízení staveniště (jeřáby, konstrukce, atd.), nejpozději však před zahájením správního řízení ve věci povolení takové stavby, je stavebník nebo jím pověřená třetí osoba, povinen kontaktovat *POS*. Ochranné pásmo radiových tras v šíři 50m je zakresleno do situačního výkresu. Je tvořeno dvěma podélnými pruhy o šíři 25 m po obou stranách radiového paprsku v celé jeho délce, resp. 25 m kruhem kolem vysílacího radiového zařízení.
5. Pokud se v zájmovém území stavby nachází podzemní silnoproudé vedení (NN) společnosti *Česká telekomunikační infrastruktura a.s.*, je stavebník, nebo jím pověřená třetí osoba, před zahájením správního řízení ve věci povolení správního orgánu k činnosti stavebníka, nebo jím pověřené třetí osoby, nejpozději však před zahájením stavby, povinen kontaktovat *POS*.
6. Pokud by navrhované stavby (produktovody, energovody aj.) svými ochrannými pásmy zasahovaly do prostoru stávajících tras a zařízení *SEK*, či do jejich ochranných pásem, je stavebník, nebo jím pověřená třetí osoba, povinen realizovat taková opatření, aby mohla být prováděna údržba a opravy *SEK*, a to i za použití mechanizace, otevřeného plamene a podobných technologií.

V. Křížení a souběh se SEK

1. Stavebník, nebo jím pověřená třetí osoba, je povinen v místech křížení *PVSEK* se sítěmi technické infrastruktury, pozemními komunikacemi, parkovacími plochami, vjezdy atp. ukládat *PVSEK* v zákonných předpisy stanovené hloubce a chránit *PVSEK* chráničkami s přesahem

minimálně 0,5 m na každou stranu od hrany křížení. Chráničku je povinen utěsnit a zamezit vnikání nečistot.

2. Stavebník nebo jím pověřená třetí osoba je výslovně srozuměn s tím, že v případě, kdy hodlá umístit stavbu sjezdu či vjezdu, je povinen stavbu sjezdu či vjezdu umístit tak, aby metalické kabely *SEK* nebyly umístěny v hloubce menší než 0,6 m a optické nebyly umístěny v hloubce menší než 1 m.

3. Stavebník, nebo jím pověřená třetí osoba, je povinen základy (stavby, opěrné zdi, podezdívky apod.) umístit tak, aby dodržel minimální vodorovný odstup 1,5 m od krajního vedení, případně kontaktovat *POS*.

4. Stavebník, nebo jím pověřená třetí osoba, není oprávněn trasy *PVSEK* znepřístupnit (např. zabetonováním).

5. Stavebník, nebo jím pověřená třetí osoba, je při křížení a souběhu stavby nebo sítě technické infrastruktury s kabelovodem povinen zejména:

- pokud plánované stavby nebo trasy sítě technické infrastruktury budou umístěny v blízkosti kabelovodu ve vzdálenosti menší než 2 m nebo při křížení kabelovodu ve vzdálenosti menší než 0,5 m nad nebo kdekoliv pod kabelovodem předložit *POS* zakreslení v příčných řezech,
- do příčného řezu zakreslit také profil kabelové komory v případě, kdy jsou sítě technické infrastruktury či stavby umístěny v blízkosti kabelové komory ve vzdálenosti menší než 2 m,
- neumísťovat nad trasou kabelovodu v podélném směru sítě technické infrastruktury,
- předložit *POS* vypracovaný odborný statický posudek včetně návrhu ochrany tělesa kabelovodu pod stavbou, ve vjezdu nebo pod zpevněnou plochou,
- nezakrývat vstupy do kabelových komor, a to ani dočasně,
- projednat s *POS*, nejpozději ve fázi projektové přípravy, jakékoliv výkopové práce, které by mohly být vedeny v úrovni či pod úrovní kabelovodu nebo kabelové komory a veškeré případy, kdy jsou trajektorie podvrtní a protlaků ve vzdálenosti menší než 1,5 m od kabelovodu.

České telekomunikační infrastruktury, a. s.

dodatek k vyjádření č.j.: 541422/16

ze dne 7. 2. 2016

Stavba si vyžádá přeložení podzemní telekomunikační sítě společnosti Česká telekomunikační infrastruktura as.

Souhlasíme s návrhem přeložky tak, jak je navržena v přiložené dokumentaci.

Realizace je podmíněna uzavřením smlouvy o provedení vynucené překládky. V případě uzavření této smlouvy souhlasíme s umístěním i provedením stavby veřejnoprávní smlouvou.

V souladu s ustanovením § 104 odst.16 zákona č. 127/2005 Sb., nese veškeré náklady spojené s překládkou sítě elektronických komunikací (a její ochranou před poškozením) stavebník, který překládku vyvolal.

Upozorňujeme, že přeložka musí být povolena stavebním úřadem. Pokud není tato přeložka zahrnuta do rozhodnutí stavebního úřadu nebo veřejnoprávní smlouvy k dané stavbě jako samostatný stavební objekt, bude nucena společnost Česká telekomunikační infrastruktura as. požádat o územní rozhodnutí na přeložku. Náklady řízení jdou ve smyslu předchozího odstavce na vrub stavebníka, který přeložku vyvolal.

Kabely pod pojižděnými plochami musí být uloženy v chráničkách.

společnosti E.ON Servisní, s.r.o.

vyjádření zn.: L14369-16104671

ze dne 25. 2. 2016

V zájmovém území výše uvedené stavby se nachází:

Podzemní vedení VN. Podzemní vedení NN.

Při provádění zemních nebo jiných prací, které mohou ohrozit předmětné distribuční a sdělovací zařízení, jste povinni dle zákona č. 309/2006 Sb., a nařízení vlády č. 591/2006 Sb., učinit veškerá opatření, aby nedošlo ke škodám na rozvodném zařízení, na majetku, nebo na zdraví osob elektrickým proudem, zejména tím, že bude zajištěno:

1. Zakreslení trasy nadzemního i podzemního vedení vyskytujícího se v zájmovém území do všech vyhotovení prováděcí dokumentace.

2. Vyřešení způsobu provedení případných křížovatek a souběhů uvažované stavby s distribučním a sdělovacím zařízením v projektové dokumentaci musí odpovídat ČSN 33 2000-5-52, ČSN 73 6005 a PNE 33 3302.
3. Objednání přesného vytýčení distribuční sítě (trasy kabelu) v terénu a to nejméně 14 dnů před zahájením prací v blízkosti podzemního kabelového vedení. V případě, že nebude možné trasu kabelu bezpečně určit pomocí vytyčovacího zařízení, je investor zemních prací povinen provést v nezbytném rozsahu ruční odkrytí kabelu na určených místech podle pokynů zaměstnanců ECZR pro jednoznačné stanovení jeho polohy. Vytýčení kabelů VN, NN zajistí [redacted]
4. Uhrazení veškerých nákladů na práce vyvolané stavbou (hradí investor stavby), není-li písemnou dohodou stanoveno jinak.
5. Provádění zemních prací v ochranném pásmu kabelu výhradně klasickým ručním náradím bez použití jakýchkoli mechanismů s nejvyšší opatrností, nebude-li provozovatelem zařízení stanoveno jinak.
6. Vhodné zabezpečení obnaženého kabelu (podložení, vyvěšení, ...), aby nedošlo k jeho poškození poruchou nebo nepovolanou osobou a označení výstražnými tabulkami, bude provedeno podle pokynů pracovníka ECZR. Další podmínky pro zabezpečení našeho zařízení si vyhražujeme při vytýčení nebo po jeho odkrytí.
7. Přizvání zástupce ECZR ke kontrole křížovatek a souběhů před záhozem výkopu. O kontrole bude proveden zápis do montážního nebo stavebního deníku. Při nedodržení této podmínky budou poruchy vzniklé na zařízení odstraňovány na náklady investora stavby.
8. Neporušení stability podpěrných bodů nadzemního vedení a nenarušení podzemního uzemňovacího vedení.
9. Neprodlené ohlášení jakéhokoli poškození distribučního a sdělovacího zařízení v provozování ECD na telefonní číslo 800 22 55 77.

Kontakty správce zařízení:

VN+NN

Regionální správa [redacted]

společnosti E.ON Česká republika, s.r.o.

souhlas zn.: P6581-L6109102

ze dne 18.3.2016

- 1) V OP podzemního vedení budou při realizaci uděleného souhlasu přiměřeně dodrženy podmínky dle § 46 odst. 8 zákona č. 458/2000 Sb., v platném znění, kde se konstatuje, že v OP těchto rozvodných zařízení je zakázáno pod písmeny:
 - c) provádět činnosti, které by mohly ohrozit spolehlivost a bezpečnost provozu těchto zařízení nebo ohrozit život, zdraví či majetek osob
 - d) provádět činnosti, které by znemožňovaly nebo podstatně znesnadňovaly přístup k těmto zařízením.
- 2) Zakreslení trasy podzemního i nadzemního vedení vyskytujícího se v zájmovém území do všech paré prováděcí dokumentace a jeho vyznačení dobře viditelným způsobem přímo v terénu. Jedná se zejména o místa křížení či souběhu trasy vedení s trasou pohybu mechanizace, s trasou vedení výkopů a podobně tak, aby pracující na staveništi byli o hranicích ochranného pásma trvale informováni.
- 3) Objednání přesného vytýčení distribuční sítě (trasy kabelu) v terénu a to nejméně 14 dnů před zahájením prací v blízkosti podzemního kabelového vedení. V případě, že nebude možné trasu kabelu bezpečně určit, je investor zemních prací povinen provést v nezbytném rozsahu ruční odkrytí kabelu na určených místech podle pokynů zaměstnanců ECZR pro jednoznačné stanovení jeho polohy. Vytýčení kabelů VN, NN zajistí Roman Přecechtěl, tel. 58232-3806, email: roman.precechtel@eon.cz.
- 4) Provádění zemních prací v ochranném pásmu kabelu výhradně klasickým ručním náradím bez použití jakýchkoli mechanismů s nejvyšší opatrností, nebude-li provozovatelem zařízení stanoveno jinak.
- 5) Vhodné zabezpečení obnaženého kabelu (podložení, vyvěšení,...), aby nedošlo k jeho poškození poruchou nebo nepovolanou osobou a označení výstražnými tabulkami, bude provedeno

podle pokynů pracovníka ECZR. Další podmínky pro zabezpečení našeho zařízení si vyhrazujeme při vytyčení nebo po jeho odkrytí.

6) Vyřešení způsobu provedení souběhů a křížení výše zmíněné akce s rozvodným zařízením musí odpovídat příslušným ČSN.

7) Přizvání zástupce ECZR ke kontrole křížovatek a souběhů před záhozem výkopu. O kontrole bude proveden zápis do montážního nebo stavebního deníku. Při nedodržení této podmínky, budou poruchy vzniklé na zařízení odstraňovány na náklady investora stavby.

8) Po dokončení musí stavba z pohledu ochrany před provozními a poruchovými vlivy distribuční soustavy odpovídat příslušným normám, zejména PNE 33 3301, PNE 33 3302, PNE 34 1050, ČSN EN 50 341-1, PNE 33 0000-1, ČSN EN 50 522, ČSN EN 61 936-1.

9) Po dokončení stavby a činnosti připomínáme, že v OP zařízení je dále zakázáno:

- a) zřizovat bez souhlasu vlastníka těchto zařízení stavby či umisťovat konstrukce a jiná podobná zařízení, jakož i uskláňovat hořlavé a výbušné látky
- b) provádět bez souhlasu jeho vlastníka zemní práce
- c) u nadzemního vedení nechávat růst porosty nad výšku 3m
- d) u podzemního vedení vysazovat trvalé porosty a přejíždět vedení mechanizmy o celkové hmotnosti nad 6t.

10) V projektové dokumentaci a při stavbě budou respektovány podmínky uvedené ve vyjádření o existenci zařízení distribuční soustavy ve vlastnictví a provozování ECD a podmínkách práce v jeho blízkosti ze dne 18. 9. 2015.

11) Veškerá stavební činnost podzemního vedení VN a NN, bude před jejím zahájením konzultována s příslušnou Regionální správou (dále jen RS), která stanoví bezpečnostní opatření pro práce v OP příslušného rozvodného zařízení dle platné ČSN EN 50 110-1.

13) Veškeré práce v OP podzemního vedení 22 kV, je nutno provádět za beznapětového stavu vedení a vypnutí požadujeme objednat nejméně 25 kalendářních dnů předem.

Kontakty správce zařízení:

VN+NN

Regionální správa, [REDAKCE]

V případě nedodržení vzdáleností a podmínek dle norem a platných právních předpisů, nesouhlasíme po ukončení stavby s její kolaudací.

společnosti MORAVSKÁ VODÁRENSKÁ, a. s.

vyjádření zn.: PRO/B/18/02/16/Ro

ze dne 25. 2. 2016

V uvedené lokalitě se nachází vodovodní řady, vodovodní přívaděče a kanalizační stoky včetně přípojek pod naší správou.

Křižovatka E.Valenty a ul. Olomoucká

Stavební úpravy budou realizovány nad vodovodními řady LT DN 100, resp. LT DN 80 z roku 1932 za hranicí životnosti.

SRV z lokality budou napojeny do kanalizace v naší správě. V rámci stavby dojde k vybourání 4ks ul. vpustí, které mají být nahrazeny vpustmi novými.

Podmínky souhlasného stanoviska:

- před prováděním výkopových prací je nutné požádat o vytyčení našeho zařízení.
- zemní kabely křížící naše zařízení musí být uloženy do chrániček
- v rámci stavby požadujeme výměnu stávajících vodovodních potrubí LT DN 80, resp. LT DN 100 za hranicí životnosti
- požadujeme, aby byla nad všechna vodovodní potrubí připolována výstražná folie a identifikační Cu vodič, jehož konce budou vyvedeny do poklopů armatur, veškeré armatury musí být označeny orientačními tabulkami
- aby bylo potrubí nově navrženého vodovodu uloženo dle normy ČSN 73 6005
- z důvodu exponovaného umístění požadujeme, aby byla stávající lomová revizní šachta kanalizační stoky BT 500/750 na křižovatce ulic Olomoucká a V. Outraty, opatřena samonivelačním kanalizačním poklopem na náklady investora akce
- požadujeme, aby veškeré poklopy armatur a mřížky dešťových vpustí, byly osazeny na nově upravenou niveletu terénu

- případné sadové úpravy nesmí být prováděny v ochranných pásmech zařízení v naší správě
- při křížení a souběhu s vedením je nutné dodržet ČSN 73 6005
- požadujeme, aby byly všechny případné nové stožáry VO, světelné signalizace či dopravního značení v ochranném pásmu vodovodu či kanalizace ve správě MOVO, a.s., osazeny min 1 m pod zařízením v naší správě
- trasu inženýrských sítí a jejich přípojek požadujeme vést kolmo směrem k zařízení v naší správě při křížení - v nevyhnutelném případě provést šikmé křížení přípojek v minimálním úhlu 60° a více
- upozorňujeme, že realizaci odbočení pro nové dešťové vpusti, napojující se na stokové síť v naší správě, musí provádět naše společnost, či námi pověřená firma, do DSP požadujeme začlenit detaily napojení vpustí na kanalizaci v naší správě
- pokud budou rušeny svody původních dešťových vpustí a využity nově budované svody, musí být původní nápojná místa zrušena zaslepením.
- pokud bude staré nápojně místo využito pro novou dešťovou vpust' a bude přitom rekonstruován svod, požadujeme v místě napojení použít napojovací průchodku pro daný typ potrubí.
- pokud dojde při instalaci nových dešťových vpustí ke změně napojovacích míst, je nutné je provést odvrtním jádrovým vrtákem a použít napojovací průchodku pro daný typ potrubí.
- vzhledem ke skutečnosti, že budou vpusti svedeny do jednotné kanalizace, musí být opatřeny protizápachovým uzávěrem a sedimentačním prostorem.
- naše stávající zařízení musí zůstat během a po ukončení stavby trvale přístupné pro možné provádění oprav, údržby a manipulace
- pokud dojde k poškození zařízení v provozování naší společnosti, budou tato zařízení opravena nebo uvedena do původního stavu na náklady investora stavby

Veškeré změny proti předložené PD musí být řešeny s pověřenými zaměstnanci MOVO, a.s..

společnost Sprintel s. r. o.

vyjádření č.j.: SPR/7/2016

ze dne 26. 2. 2016

Požadujeme:

1. Stávající trasa Sprintel s. r. o. bude zakreslena do PD.
2. Nejméně 14 dnů před zahájením prací bude vyrozuměn pracovník Sprintel s.r.o. [redacted]
3. Trasa vedení Sprintel bude vytyčena - Kontakt viz bod. 2 a při obnažení trasy Sprintel s.r.o. a před záhozem bude přizván pracovník Sprintel s.r.o. ke kontrole stavu vedení a způsobu uložení.

Správa silnic Olomouckého kraje, příspěvkové organizace, Středisko údržby Jih

vyjádření zn.: SSOK-JH 4144/2016 7.12.8 S5

ze dne 7. 4. 2016

SSOK, SÚ Jih souhlasí s předloženou projektovou dokumentací a zvláštním užíváním pozemní komunikace za těchto podmínek:

- v místě přesunutí autobusového zálivu a rozšíření silnice II/366 budou jízdní pruhy min. šířky 3,5m, 3m a 3,5m (zleva doprava od centra města Prostějova směr Olomouc)
- za křižovatkou, směr na Olomouc, zůstane zachováno stávající šířkové uspořádání silnice II/366, včetně jízdních pruhů
- konstrukční vrstvy v místě šířkové úpravy budou provedeny tak, aby silnice II/366 vyhověla dopravnímu zatížení
- napojení na stávající konstrukční vrstvy bude provedeno stupňovitě. Pokud stávající konstrukce vozovky nebude zaručovat řádné stupňovité napojení jednotlivých vrstev (značné rozdíly v konstrukčních vrstvách) budeme požadovat provést novou konstrukci vozovky v celé šířce a délce úpravy. SSOK, SÚ Jih upozorňuje, že obrusná vrstva silnice II/366 ul. Olomoucká může být položena na malé a velké žulové kostce
- nové konstrukční vrstvy budou provedeny dle předložené projektové dokumentace
- nová obrusná vrstva bude položena dle předložené projektové dokumentace, tj. na celou šířku a délku stavebních úprav
- pracovní spáry budou provedeny kolmo o ose silnice II/366
- veškeré pracovní spáry budou řádně prořezány a zality asfaltovou záplivkou
- poklopy kanalizačních šachet nebo jiná zařízení inženýrských sítí budou přizpůsobena v místě úpravy nové obrusné vrstvy, včetně revize všech šachet a ostatních zařízení inženýrských sítí

- do projektové dokumentace pro stavební povolení SSOK, SÚ Jih požaduje doložit propočet odvodnění povrchových vod křižovatky silnice II/366 a místních komunikací. V případě, že odvodnění bude nedostačující SSOK, SÚ Jih bude požadovat dobudování odvodnění
 - stávající nebo nové uliční vpusti budou provedeny jako zapuštěné nebo boční chodníkové (zamezení poježdění vozidly)
 - na konci kasselských obrubníků, ve směru na centrum města, bude umístěna nová uliční vpust', která bude provedena jako boční chodníková (odvodnění autobusového zálivu)
 - nové šachty uličních vpustí, budou osazeny kalovými koši
 - nové šachty uličních vpustí, budou opatřeny kalištěm
 - silniční obruby budou řádně uloženy do bet. lože a to min. 10 cm nad niveletou vozovky a plynule navázány na stávající silniční obruby v přílehlé části rekonstruovaného úseku
 - v místech přecházení bude sklopená silniční obruba řádně uložená do bet. lože min. 2 cm nad niveletou vozovky
 - nové silniční obruby budou plynule navazovat na stávající obruby
 - navržená přechodová obruba mezi živící a autobusovým zálivem nebude realizována
 - autobusový záliv bude proveden z cementobetonové desky (stejně provedení současného autobusového zálivu)
 - do projektové dokumentace pro stavební povolení budou dopracovány konstrukční vrstvy v místě autobusového zálivu
 - SSOK, SÚ Jih upozorňuje na nutnost dodržení technologie při realizaci autobusového zálivu a následně tech. pauzy pro zrání betonu
 - příčné spádování autobusového zálivu nebude směrem k vozovce silnice III/44934
 - podélné spádování autobusového zálivu bude směrem k přesunutému a nově navržené uliční vpusti
 - sloupy a kabely světelného signalizačního zařízení (dále jen SSZ) budou umístěny min. 0,5 m za silniční obrubou
 - konstrukce sloupů SSZ musí být pevně ukotvena, odolná proti vývrátům
 - zásah pro umístění indukčních smyček bude proveden v co nejmenším rozsahu
 - spára po umístění indukčních smyček bude zalita pružnou asfaltovou zálivkou
 - nové svislé dopravní značení (dále jen SDZ) musí být pevně ukotveno, odolné proti vývrátům.
- Prostorové uspořádání umístění SDZ vůči tělesu silnice-musí odpovídat TP 65 a TP 100 pro pozemní komunikace
- vodorovné dopravní značení bude provedeno v plastu
 - veškerá umístění plánovaných dopravních značení musí být odsouhlaseno Policií ČR DČ Prostějov
 - případné podélné pracovní spáry situovat do dopravních stínů nebo do míst kde se bude nacházet vodorovné dopravní značení
 - veškeré pracovní spáry budou řádně zapraveny a zality pružnou asfaltovou zálivkou
 - před vydáním stavebního povolení bude s SSOK uzavřena smlouva nájemní na provádění stavebních prací, smlouva o zhodnocení silničního majetku (řeší majetkoprávní vyrovnání dotčených pozemků, časově náročné) a smlouva nájemní a smlouva o budoucí smlouvě o zřízení služebnosti (indukční smyčky, případně jiné inženýrské sítě)
 - kopie stavebního deníku, certifikáty použitých materiálů, zaměření skutečného provedení stavby a veškeré konečné úpravy, včetně zápisu o „zkoušce hutnění“ pro podkladní vrstvy (aktivní zóna) dle TP 146 budou předány písemným zápisem zástupci SSOK, SÚ Jih a to hloubka uložení inženýrských sítí před záhozem, ostatní před užíváním nebo kolaudací stavby
 - do kolaudace nebo před uvedením díla do provozu bude SSOK, SÚ Jih uhrazen poplatek na základě protokolu o převzetí a uzavřených smluv dle směrnice-SSOK SM 46-2014 .
 - o započatí stavebních prací bude informován zástupce SSOK, SÚ Jih
 - před zahájením stavebních prací SSOK, SÚ Jih požaduje předložit kontrolní a zkušební plán
 - v případě znečišťování vozovky silnice II/366 během výstavby bude znečištění průběžně odstraňováno
 - výkopek a stavební materiál nebude ukládán na silniční těleso
 - v případě jakékoliv změny stavby před dokončením oproti předložené projektové dokumentaci je nutné změnu konzultovat se zástupci SSOK, SÚ Jih a řešit jako změnu stavby před dokončením ke které je nutný souhlas SSOK, SÚ Jih
 - v případě, že stavební práce budou prováděny v zimním období, tj. od 1.11. do 31.3. následujícího roku, bude vozidlům SSOK, která provádějí zimní údržbu, umožněn bezodkladný průjezd staveništěm

- do závěrečné kontrolní prohlídky SSOK, SÚ Jih požaduje vyrovnání majetkoprávních vztahů pozemků dotčených stavbou
- SSOK, SÚ Jih bude požadovat min. 60 měsíční záruční dobu na zásahy v silničním tělese
- stavbou nesmí vzniknout SSOK, SÚ Jih žádné závazky a výdaje
- po podpisu veřejnoprávní smlouvy smluvními stranami bude kopie veřejnoprávní smlouvy doručena SSOK, SÚ Jih
- veškeré výše uvedené podmínky budou nedílnou součástí veřejnoprávní smlouvy

Veškeré výše uvedené podmínky budou dopracovány do projektové dokumentace pro stavební povolení a projektová dokumentace bude předložena ke schválení SSOK, SÚ Jih.

Správa železniční dopravní cesty, s.o., Oblastní ředitelství Olomouc
stanovisko zn.: 80/2016/OPD, č.j.: 2472/2016-SZDC-OR OLC-OPS/SrO

ze dne 21. 3. 2016

1. Stavební práce budou v předstihu min. 15 dnů oznámeny traťmistřovi Traťového okrsku Prostějov, [redacted] buď nyní bude s [redacted] mistrem SZT, [redacted] projednán postup prací na zapojení kabelizace SZZ křižovatky v reléovém domku ve správě SZDC, OR Olomouc, Správa sdělovací a zabezpečovací techniky (SSZT).

2. V průběhu prací nesmí být v blízkosti trati a přejezdu P6542 v km 1,424 odstavovány stavební mechanismy, skladován stavební materiál a vytěžená zemina do vzdálenosti bližší než 5 m od osy koleje.

Inženýrské sítě:

1. V příloze jsou informativně zakresleny kabely ve správě SZDC, OR Olomouc, Správa sdělovací a zabezpečovací techniky, jejichž přesné vytyčení zajistí v případě potřeby na základě objednávky mistr SZT, [redacted]

2. Je nutné respektovat souhrnné stanovisko ČD - Telematika a.s., zn.: 1201600877 ze dne 23.2.2016, které je součástí přílohy.

společnosti ČD - Telematika a.s.
souhrnné stanovisko č.j.: 1201600877

ze dne 23. 2. 2016

Všeobecné podmínky ochrany:

Toto vyjádření neopravňuje žadatele provádět jakoukoliv činnost nebo ochranu na síti elektronických komunikací.

Dotčenou síť elektronických komunikací je žadatel povinen nechat u ČD - Telematika a.s. vytyčit a zakreslit do dalšího stupně dokumentace.

Vytyčení sítě elektronických komunikací bude provedeno na základě písemné objednávky zaslané nejméně 14 dnů před požadovaným termínem vytyčení.

Termín, způsob a formu vytyčení je nutné řešit individuálně se zpracovatelem tohoto vyjádření po telefonické dohodě, a to nejlépe 7 dnů před požadovaným termínem vytyčení. Je-li vytyčení požadováno do tří dnů od data vaší žádosti na vytyčení, bude do celkové částky za vytyčení připočten expresní příplatek ve výši 30% z celkové částky.

Žadatel nese veškeré náklady na provedení vytyčení, a to včetně případných prací geodetické kanceláře, pokud to situace vyžaduje.

Po vytyčení je žadatel povinen předložit k odsouhlasení vystavovateli tohoto vyjádření další stupeň dokumentace, ve kterém bude popsán rozsah a způsob provedení činností a zajištění ochrany dotčené sítě elektronických komunikací. V případě, že projekční či realizační práce související se stavbou budou prováděny na pozemcích dráhy či v jejím ochranném pásmu anebo na síti elektronických komunikací v majetku SZDC s.o., musí tyto práce provádět organizace, která má příslušné odborné oprávnění k práci na železničním telekomunikačním zařízení udělené SZDC s.o.

Případné rozpory nebo výjimky z jednotlivých ustanovení řeší SZDC s.o., Technická ústředna dopravní cesty se sídlem Praha 9 - Libeň, Malletova 10/2363.

Nedodržení těchto podmínek je hrubým porušením právní povinnosti podle zákona 127/2005 Sb., o elektronických komunikacích a zákona 266/1994 Sb., o drahách.

Specifické podmínky SZDC, s.o.:

Stavební objekty a provozní soubory zpracované do stupně dokumentace pro územní řízení týkající se sítě

elektronických komunikací v majetku SŽDC s.o. musí být v dalším stupni projektové dokumentace zpracovány v rozsahu daném vyhláškou č.146/2008Sb. a upřesněnou směrnicí SŽDC 11/2006.

Činnosti na majetku SŽDC s.o. uvedené již ve stupni dokumentace pro územní řízení musí být v souladu s technickými kvalitativními podmínkami staveb státních drah.

V případě prodeje, pronájmu drážního pozemku, objektu, je žadatel povinen požádat o vyjádření SŽDC s.o., Technickou ústřednu dopravní cesty se sídlem Praha 9 - Libeň, Malletova 10/2363. Přílohou podané žádosti musí být toto vyjádření, a to včetně všech příloh.

společnosti ČD – Telematika a.s.

souhrnné stanovisko zn.: 6739/2013-O1201600877

ze dne 3. 4. 2013

Bude provedeno doplnění – prodloužení kabel. chrániček za hranici úprav (přesah cca 0,7m) komunikace a nových ploch pro pěší. Vytýčení kabel. trasy zajistí [REDAKCE]
Poloha kabel. trasy je vyznačena v koordinační situaci stavby.

Všeobecné podmínky pro činnosti na kabelech v majetku Správy železniční dopravní cesty s. o.:

ČD - Telematika a.s. jako organizace udržující, je na základě smluvního vztahu odpovědná za zajištění provozu, dohledu, servisu a údržby na zařízení telekomunikační infrastruktury Správy železniční dopravní cesty s.o. (dále jen SŽDC)

Stavebník pracující v blízkosti kabelového vedení, nebo manipulující s kabelovým vedením v majetku SŽDC je povinen učinit veškerá potřebná opatření tak, aby nedošlo k poškození nebo zhoršení kvality telekomunikačních vedení a zařízení stavebními pracemi, zejména tím, že zajistí:

- aby stavební objekty a provozní soubory v majetku SŽDC zpracované do stupně dokumentace pro územní řízení byly v dalším stupni projektové dokumentace zpracovány v rozsahu daném vyhláškou č.146/2008Sb. a upřesněnou směrnicí SŽDC 11/2006.
- aby činnosti na majetku SŽDC uvedené již ve stupni dokumentace pro územní řízení byly v souladu s technickými kvalitativními podmínkami staveb státních drah.
- písemné vyrozumění organizací, která vydala vyjádření, o zahájení prací a to nejméně 15 dnů předem,
- před zahájením zemních prací vytyčení polohy podzemního telekomunikačního vedení a zařízení přímo ve staveništi (trase),
- prokazatelné seznámení pracovníků, kteří budou provádět práce, s polohou vedení (zařízení),
- upozornění organizace provádějící zemní práce na možnou odchylku uloženého vedení (zařízení) od polohy vyznačené ve výkresové dokumentaci,
- upozornění pracovníků, aby dbali při pracích v těchto místech největší opatrnosti a nepoužívali zde nevhodné nářadí, a také ve vzdálenosti nejméně 1,5m po každé straně vyznačené trasy vedení (zařízení) nepoužívali žádných mechanizačních prostředků (hloubících strojů, sbíječek apod.),
- řádné zabezpečení odkrytého podzemního telekomunikačního vedení (zařízení) proti poškození, zcizení a řádného zajištění výkopů případně včetně osvětlení,
- odpovídající ochranu kabelů a ochranu kabelové trasy dle platných norem, pokud bude trasa kabelů pojižděna vozidly nebo stavební mechanizací,
- aby při přeložkách organizace provádějící zemní práce zhutnila zeminu pod kabelem před jeho zakrytím po vrstvách (záhozem) a vyzvala ČD -Telematika a.s., Servis kabelových sítí Olomouc, [REDAKCE] k provedení kontroly před zakrytím kabelu, zda není vedení (zařízení) viditelně poškozeno a zda byly dodrženy příslušné normy a stanovené podmínky,
- nad kabelovou trasou dodržovat zákaz skládek a budování zařízení, která by znemožnila přístup ke kabelům. Bez souhlasu správce nesnižovat, ani nezvyšovat vrstvu zeminy nad kabelovou trasou,
- při křížení, příp. souběžích podzemních telekomunikačních vedení byla dodržena ČSN 73 6005 „Prostorové uspořádání sítí technického vybavení“,
- při provádění zemních prací byla dodržena ČSN 73 6133 „Návrh a provádění zemního tělesa pozemních komunikací“, ČSN 33 2160 „Předpisy pro ochranu sdělovacích vedení a zařízení před nebezpečnými vlivy trojfázových vedení VN, VVN a ZVV a ČSN 33 2000-5-54ed.2“ „Uzemnění a ochranné vodiče“
- neprodlené ohlášení každého poškození podzemního telekomunikačního vedení a zařízení organizaci ČD - Telematika a.s., Servis kabelových sítí Olomouc, [REDAKCE]

- ohlášení ukončení stavby organizací, která vydala vyjádření, včetně správce a jeho pozvání ke kolaudačnímu řízení,
- aby prováděné práce respektovaly podmínky vyplývající ze zákona 127/2005 Sb., O elektronických komunikacích, zákona 266/1994 Sb., Zákon o drahách a zákonu 183/2006 Sb., Stavební zákon a platných prováděcích vyhlášek,
- provedení prací (včetně projektování) na telekomunikačním vedení (zařízení) organizací, jejíž pracovníci provádějící práce mají platné příslušné odborné oprávnění k práci na železničním telekomunikačním zařízení, dle zákona o drahách č. 266/1994 Sb., „Podmínky odborné způsobilosti“ výše uvedeného zákona a vyhl. č. 101/1995 Sb., a příslušných výnosů SŽDC (zejména Směrnice SŽDC č. 50). Toto (časově omezené) oprávnění lze získat složením příslušné odborné zkoušky u ředitelství SŽDC.
- vyřešení věcných břemen v případech kdy je telekomunikační vedení (zařízení) položeno nebo jeho poloha změněna mimo pozemky SŽDC nebo Českých drah,
- s ohledem na to, že správce neodpovídá za změny provedené bez jeho vědomí nad trasou vedení (zařízení), je nutné ověřit výškové umístění vedení (zařízení) ručně kopanými sondami.

Nedodržení těchto podmínek je hrubým porušením právní povinnosti podle zákona 127/2005 Sb., O elektronických komunikacích, zákona 266/1994 Sb., Zákon o drahách.

Případné rozpory nebo výjimky z jednotlivých ustanovení řesh správce SŽDC kterým je: Správa železniční dopravní cesty s.o. Technická ústředna dopravní cesty se sídlem Praha 9 - Libeň, Malletova 10/2363.

Všeobecné podmínky pro vytyčení trasy:

- Sdělování polohy a vytyčení je prováděno pracovníky ČD - Telematika a.s., Servis kabelových sítí Olomouc, [redacted] le platného ceníku.
- Je-li vytyčení požadováno do tří dnů od data Vaší žádosti na vytyčení, bude do celkové částky za vytyčení připočten expresní příplatek ve výši 30% z celkové částky.
- V případě, kdy musí být vytyčení provedeno geodetickou kanceláří nese Vaše organizace všechny náklady spojené s tímto vytyčením.
- Vytyčení vedení bude provedeno na základě písemné objednávky zaslané nejméně 14 dnů před požadovaným termínem vytyčení. Na objednávce ve dvojím vyhotovení uveďte číslo vyjádření, datum vydání, IČO, DIČ a bankovní spojení Vaší organizace. Na objednávce bude uvedena adresa ČD - Telematika a.s., Pernerova 2819/2a, 130 00 Praha 3 a objednávka bude zaslána na adresu ČD - Telematika a.s., Centrální Podatelna - U2, Pod Tábořem 369/3a, 190 01 Praha 9.

společnosti RWE Distribuční služby, s.r.o.

stanovisko zn.: 5001259920

ze dne 1. 3. 2016

Při provádění prací ve vyznačeném prostoru požadujeme dbát zvýšené opatrnosti, protože při mechanickém poškození plynovodu je možnost vzniku výbušné směsi. Pracovníci provádějící stavební práce musí být s touto skutečností prokazatelně seznámeni.

V případě směrové nebo výškové kolize lze provést vyříznutí části tohoto plynovodu. Tyto práce smí provést výhradně společnost RWE Distribuční služby, s.r.o., divize provozu a údržby. Práce budou provedeny na základě objednávky za podmínky, že zemní práce zajišťuje objednatel.

Pro realizaci stavby stanovujeme tyto podmínky:

Komunikace:

Po odstranění konstrukce vozovky v úrovni zemní pláně požadujeme chránit plynovodní přípojky a plynovody umístěné ve vozovce před mechanickým poškozením při projíždění betonovými panely, popř. ocelovými plechy o tloušťce min. 3cm.

- Požadujeme zachovat stávající niveletu vozovky (komunikace). Parkovací stání doporučujeme provést ze zámkové dlažby.
- Dopravní značení musí být umístěno od stávajícího plynárenského zařízení v min. vzdálenosti 1m.
- Obrubníky nesmí být umístěny na stávajícím plynárenském zařízení a plynovodních přípojkách.
- Pokud při rekonstrukci komunikace bude zjištěno, že některé plynovody nebo přípojky budou mít vůči niveletě krytí menší jak 80 cm, bude nutné provést přeložku těchto plynárenských zařízení tak, aby bylo dosaženo požadovaného krytí. Tyto práce budou provedeny v souladu se zákonem č. 458/2000 Sb. v plném znění jako přeložka plynárenského zařízení na náklady investora.

- Po odtěžení stávající konstrukce vozovky bude podstatně sníženo krytí stávajícího plynovodu a přípojek. Proto je vyloučeno použití těžké mechanizace (zejména válců s trny, zemních fréz atd.) přímo nad potrubím. Zejména je potřeba věnovat při provádění prací zvýšenou pozornost a opatrnost u míst s odbočkami, kde navrtávací odbočkový T-kus vyčnívá nad vlastní potrubí a mohlo by dojít k jeho odtržení. Dále je třeba ověřit polohu přípojek, které jsou nad vlastním potrubím plynovodního řadu a navíc zpravidla uloženy kolmo na plynovod (a tím i komunikaci).
- Obrisy uličních vpustí, požadujeme situovat mimo ochranné pásmo PZ (minimální vzdálenost mezi povrchem šachty a plynovodem musí být 500 mm).
- Při výsadbě stromů a keřů požadujeme dodržet ochranné pásmo NTL, STL plynovodu, které činí 2 m na každou stranu.

Kanalizace:

- Obrisy kanalizačních šachet požadujeme situovat mimo ochranné pásmo PZ a plynovodních přípojek (minimální vzdálenost mezi povrchem šachty a plynovodem musí být 500 mm).
- Kanalizační přípojka bude uložena od STL plynovodem nebo přípojkou
- Při křížení plynovodů z materiálu PE bude provedena kontrola funkčnosti signalizačního vodiče
- Pokud realizace stavby vyvolá výškovou nebo směrovou úpravu trasy plynárenského zařízení, bude toto posuzováno jako přeložka. Náklady budou hrazeny investorem stavby.

Osvětlení:

Patky sloupů požadujeme umístit min. 1 m od vytyčeného STL, NTL plynovodu a přípojek.

Sdělovací kabely:

- křížení bude kolmé
- odstupová vzdálenost obrysu chráničky od obrysu plynárenského zařízení a plynovodních přípojek bude min. 0,3 m
- souběh min. 0,60 m

Při realizaci stavby je nutno dodržovat veškerá pravidla stanovená pro práce v ochranném pásmu plynárenského zařízení a plynovodních přípojek, které činí 1 m na každou stranu měřeno kolmo od osy plynovodu. V tomto pásmu nesmí být umístovány žádné nadzemní stavby, prováděna skládka materiálu a výšková úprava terénu. Veškeré zemní práce budou prováděny výhradně ručním způsobem. Případně dočasné zařízení staveniště (maringotky, mobilní buňky atd.) umístit min. 1 m od STL, NTL plynovodu a přípojek.

V místě možného přejezdu stavební techniky přes STL, NTL plynovod a přípojky bude na STL, NTL plynovodu uložen silniční panel pro rozložení tlaku přejezdějících vozidel.

Při realizaci uvedené stavby budou dodrženy podmínky pro provádění stavební činnosti:

1) Za stavební činnosti se pro účely tohoto stanoviska považují všechny činnosti prováděné v ochranném pásmu plynárenského zařízení a plynovodních přípojek (tzn. i bezvýkopové technologie a terénní úpravy) a činnosti mimo ochranné pásmo, pokud by takové činnosti mohly ohrozit bezpečnost a spolehlivost plynárenského zařízení a plynovodních přípojek (např. trhací práce, sesuvy půdy, vibrace, apod.).

2) Stavební činnosti je možné realizovat pouze při dodržení podmínek stanovených v tomto stanovisku. Nebudou-li tyto podmínky dodrženy, budou stavební činnosti, popř. úpravy terénu prováděné v ochranném pásmu plynárenského zařízení považovány dle § 68 zákona č. 458/2000 Sb. ve znění pozdějších předpisů za činnost bez našeho předchozího souhlasu. Při každé změně projektu nebo stavby (zejména trasy navrhovaných inženýrských sítí) je nutné požádat o nové stanovisko k této změně.

3) Před zahájením stavební činnosti bude provedeno vytyčení trasy a přesné určení uložení plynárenského zařízení. Vytyčení trasy provede příslušná provozní oblast (formulář a kontakt naleznete na www.rwe-ds.cz nebo Zákaznická linka 840 11 33 55). Při žádosti uvede žadatel naši značku (číslo jednací) uvedenou v úvodu tohoto stanoviska. O provedení vytyčení trasy bude sepsán protokol. Přesné určení uložení plynárenského zařízení je povinen provést stavebník na svůj náklad. Bez vytyčení trasy a přesného určení uložení plynárenského zařízení a plynovodních přípojek stavebníkem nesmí být vlastní činnosti zahájeny. Vytyčení plynárenského zařízení a plynovodních přípojek považujeme za zahájení činnosti stavebníka.

4) Bude dodržena mj. ČSN 73 6005, TPG 702 04, zákon č. 458/2000 Sb. ve znění pozdějších předpisů, případně i další předpisy související s uvedenou stavbou.

- 5) Pracovníci provádějící stavební činnosti budou prokazatelně seznámeni s polohou plynárenského zařízení a plynovodních přípojek, rozsahem ochranného pásma a těmito podmínkami.
- 6) Při provádění stavební činnosti, vč. přesného určení plynárenského zařízení je investor povinen učinit taková opatření, aby nedošlo k poškození plynárenského zařízení a plynovodních přípojek nebo ovlivnění jeho bezpečnosti a spolehlivosti provozu. Nebude použito nevhodného nářadí, zemina bude těžena pouze ručně bez použití pneumatických, elektrických, bateriových a motorových nářadí.
- 7) Odkryté plynárenské zařízení a plynovodní přípojky bude v průběhu nebo při přerušení stavební činnosti řádně zabezpečeno proti jeho poškození.
- 8) V případě použití bezvýkopových technologií (např. protlaku) bude před zahájením stavební činnosti provedeno úplné obnažení plynárenského zařízení a plynovodních přípojek v místě křížení na náklady stavebníka. V případě, že nebude tato podmínka dodržena, nesmí být použita bezvýkopová technologie.
- 9) Stavebník je povinen neprodleně oznámit každé i sebemenší poškození plynárenského zařízení a plynovodních přípojek (vč. izolace, signalizačního vodiče, výstražné fólie atd.) na telefon 1239.
- 10) Před provedením zásypu výkopu bude provedena kontrola dodržení podmínek stanovených pro stavební činnosti, kontrola plynárenského zařízení a plynovodních přípojek. Kontrolu provede příslušná provozní oblast (formulář a kontakt naleznete na www.rwe-ds.cz nebo Zákaznická linka 840 11 33 55). Při žádosti uvede žadatel naši značku (číslo jednací) uvedenou v úvodu tohoto stanoviska. Povinnost kontroly se vztahuje i na plynárenské zařízení, které nebylo odhaleno. O provedené kontrole bude sepsán protokol. Bez provedené kontroly nesmí být plynovodní zařízení a plynovodní přípojky zasypány. V případě, že nebudou dodrženy výše uvedené podmínky, je stavebník povinen na základě výzvy provozovatele plynárenského zařízení a plynovodních přípojek, nebo jeho zástupce doložit průkaznou dokumentaci o nepoškození plynárenského zařízení a plynovodních přípojek během výstavby nebo provést na své náklady kontrolní sondy v místě styku stavby s plynárenským zařízením a plynovodními přípojkami.
- 11) Plynárenské zařízení a plynovodní přípojky budou před zásypem výkopu řádně podsypány a obsypány těženým pískem, zhutněny a bude osazena výstražná fólie žluté barvy, vše v souladu s ČSN EN 12007-1-4, TPG 702 01, TPG 702 04.
- 12) Neprodleně po skončení stavební činnosti budou řádně osazeny všechny poklopy a nadzemní prvky plynárenského zařízení a plynovodních přípojek.
- 13) Poklopy uzávěrů a ostatních armatur na plynárenském zařízení a plynovodních přípojkách vč. hlavních uzávěrů plynu (HUP) na odběrném plynovém zařízení udržovat stále přístupné a funkční po celou dobu trvání stavební činnosti.
- 14) Případné zřizování staveniště, skladování materiálů, stavebních strojů apod. bude realizováno mimo ochranné pásmo plynárenského zařízení a plynovodních přípojek (není-li ve stanovisku uvedeno jinak).
- 15) Bude zachována hloubka uložení plynárenského zařízení a plynovodních přípojek (není-li ve stanovisku uvedeno jinak).
- 16) Při použití nákladních vozidel, stavebních strojů a mechanismů zabezpečit případný přejezd přes plynárenské zařízení a plynovodní přípojky uložení panelů v místě přejezdu plynárenského zařízení.

Účastníci řízení na něž se vztahuje rozhodnutí správního orgánu:

Statutární město Prostějov, nám. T. G. Masaryka 130/14, 796 01 Prostějov, IČ: 002 88 659

Odůvodnění:

Dne 15. 4. 2016 podal žadatel žádost o vydání rozhodnutí o umístění stavby.

Stavební úřad oznámil dne 11. 5. 2016 zahájení územního řízení známým účastníkům řízení, veřejnosti a dotčeným orgánům. Současně nařídil veřejné ústní jednání na den 14. 6. 2016, o jehož výsledku byl sepsán protokol.

Stavební úřad v provedeném územním řízení přezkoumal předloženou žádost, projednal ji s účastníky řízení, veřejností a dotčenými orgány a zjistil, že jejím uskutečněním nejsou ohroženy zájmy chráněné stavebním zákonem, předpisy vydanými k jeho provedení a zvláštními předpisy. Umístění stavby je v souladu se schválenou územně plánovací dokumentací a vyhovuje obecným požadavkům na výstavbu.

Současně stavební úřad účastníkům řízení oznámil dne 20. 6. 2016, že mají možnost seznámit se s podklady rozhodnutí a vyjádřit se k nim dle § 36 odst. 3 zákona č. 500/2004 Sb., správní řád, ve znění pozdějších předpisů, ve lhůtě do 5ti dnů od uplynutí stanovené lhůty k podání námitek uvedené v oznámení zahájení územního řízení. Po uplynutí lhůty k vyjádření k podkladům rozhodnutí stavební úřad rozhodl ve věci.

Stanoviska sdělili:

<i>Magistrát města Prostějova – odbor správy a údržby majetku města</i> vyjádření č.j.: PVMU 22562/2016 50, SpZn.: OSUMM 27/2016	ze dne 24. 2. 2016
<i>Hasičský záchranný sbor Olomouckého kraje, územní odbor Prostějov</i> koordinované závazné stanovisko č.j.: HSOL-1336-2/2016	ze dne 2. 3. 2016
<i>Krajská hygienická stanice Olomouckého kraje, územní pracoviště Prostějov</i> závazné stanovisko č.j.: KHSOC/04358/2016/PV/HOK	ze dne 7. 3. 2016
<i>Magistrát města Prostějova – odbor územního plánování a památkové péče, oddělení územního plánování</i> vyjádření č.j.: PVMU 22565/2016 62, SpZn.: OÚPPP/88/2016-Ing.Ří	ze dne 24. 2. 2016
<i>Magistrát města Prostějova – odbor životního prostředí</i> vyjádření č.j.: PVMU 21566/2016 40, SpZn.: OŽP 538/2016	ze dne 2. 3. 2016
<i>Magistrát města Prostějova – odbor dopravy</i> vyjádření č.j.: PVMU 22287/2016 41, SpZn.: OD 8/2016	ze dne 23. 2. 2016
<i>Policie České republiky - územní odbor Prostějov, dopravní inspektorát Prostějov</i> vyjádření zn.: KRPM-29632/ČJ-2016-141206	ze dne 9. 3. 2016
<i>itself s. r. o.</i> vyjádření č.: 16/000810	ze dne 9. 3. 2016
<i>RIO Media a. s.</i> vyjádření č.j.: Vyj-2016-0310	ze dne 19. 2. 2016
<i>Infos Leas, spol. s r. o.</i> vyjádření	ze dne 22. 2. 2016
<i>Sekce ekonomická a majetková Ministerstva obrany, Odbor ochrany územních zájmů a řízení programů nemovité infrastruktury</i> závazné stanovisko SpZn.: 66345/2016-8201-OÚZ-BR	ze dne 10. 5. 2016
<i>Drážní úřad, stavební sekce, oblast Olomouc</i> závazné stanovisko zn.: MO-SOO0290/16-2/Sj, DUCR – 10758/16/Sj	ze dne 22. 2. 2016
<i>Sprintel s. r. o.</i> vyjádření č.j.: SPR/7/2016	ze dne 26. 2. 2016
<i>E.ON Servisní, s.r.o.</i> vyjádření zn.: L14369-16104671	ze dne 25. 2. 2016
<i>E.ON Česká republika, s.r.o.</i> souhlas zn.: P6581-16109102	ze dne 18. 3. 2016
<i>MORAVSKÁ VODÁRENSKÁ, a. s.</i> vyjádření zn.: PRO/B/18/02/16/Ro	ze dne 25. 2. 2016
<i>RWE Distribuční služby, s.r.o.</i> stanovisko zn.: 5001259920	ze dne 1. 3. 2016

NIPÍ bezbariérové prostředí, o. p. s.
stanovisko zn.: 005160014

ze dne 19. 2. 2016

.A.S.A. TS Prostějov, s. r. o.
vyjádření zn.: 26-2016

ze dne 29. 2. 2016

Domovní správa Prostějov, s. r. o.
vyjádření

ze dne 22. 2. 2016

Povodí Moravy, s. p.
stanovisko zn.: PM011441/2016-203/Van

ze dne 4. 4. 2016

Česká telekomunikační infrastruktura, a. s.
vyjádření č.j.: 541422/16
dodatek k vyjádření č.j.: 541422/16

ze dne 22. 2. 2016

ze dne 7. 2. 2016

T-mobile Czech Republic a. s.
vyjádření zn.: E05492/16

ze dne 22. 2. 2016

Správa silnic Olomouckého kraje, příspěvková organizace, Středisko údržby Jih
vyjádření zn.: SSOK-JH 4144/2016 7.12.8 S5

ze dne 7. 4. 2016

Správa železniční dopravní cesty, s.o., Oblastní ředitelství Olomouc
stanovisko zn.: 80/2016/OPD, č.j.: 2472/2016-SZDC-OR OLC-OPS/SrO

ze dne 21. 3. 2016

ČD – Telematika a.s.
souhrnné stanovisko č.j.: 1201600877
souhrnné stanovisko zn.: 6739/2013-O1201600877

ze dne 23. 2. 2016

ze dne 3. 4. 2013

Závazná stanoviska dotčených orgánů, požadavky vlastníků a provozovatelů inženýrských sítí byla zkoordinována a zahrnuta do podmínek tohoto rozhodnutí.

Stavební úřad rozhodl, jak je uvedeno ve výroku rozhodnutí, za použití ustanovení právních předpisů ve výroku uvedených.

Vypořádání s návrhy a námitkami účastníků:

- Účastníci neuplatnili návrhy a námitky.

Vyhodnocení připomínek veřejnosti:

- Připomínky veřejnosti nebyly vzneseny.

Vypořádání s vyjádřeními účastníků k podkladům rozhodnutí:

- Účastníci se k podkladům rozhodnutí nevyjádřili.

Rozhodnutí o umístění stavby je primárním rozhodnutím o přípustnosti konkrétní stavby na daném pozemku. V územním řízení stavební úřad zkoumá (§ 90 stavebního zákona – posouzení záměru žadatele), zda stavba, podle svého druhu a účelu, je v daném pozemku přípustná, tedy v souladu s územním plánem dané lokality, či podmíněčně přípustná, tedy při splnění jakých podmínek lze stavbu umístit. Nebo jde o stavbu nepřípustnou, a je tedy nutné návrh na umístění stavby zamítnout s odůvodněním, že navrhovaná stavba na tom daném pozemku stát nemůže, protože odporuje veřejnému zájmu, který je deklarován právě ve zpracovaném územním plánu. Pokud však navrhovaná stavba je v souladu s vydanou územně plánovací dokumentací, s cíli a úkoly územního plánování, zejména s charakterem území, s požadavky na ochranu architektonických a urbanistických hodnot v území, s požadavky stavebního zákona a jeho prováděcích právních předpisů, zejména s obecnými požadavky na využívání území, s požadavky na veřejnou dopravní a technickou infrastrukturu a požadavky zvláštních právních předpisů a se stanovisky dotčených orgánů podle zvláštních právních předpisů, popřípadě s výsledkem řešení rozporů a s ochranou práv a právem chráněných zájmů účastníků řízení, nezbyvá stavebnímu úřadu, než umístění navrhované stavby povolit. V územním rozhodnutí tak stavební úřad stanovil podmínky, kterými zabezpečí soulad umístění stavby s cíli a úkoly územního plánování, zejména s územně plánovací dokumentací, ochranu veřejného zdraví a životního prostředí, další podmínky pro

projektovou přípravu (§92 odst. 1 stavebního zákona), podmínky a požadavky vyplývající ze závazných stanovisek dotčených orgánů.

Stavební úřad požadavky na stavbu, dané platnými právními předpisy, posuzoval v součinnosti s dotčenými orgány, které chrání své zájmy podle zvláštních předpisů (Magistrátem města Prostějova, odborem životního prostředí; Magistrátem města Prostějova, odborem dopravy). Stanoviska těchto spolupůsobících orgánů v územním řízení byla kladná, a proto stavební úřad vyhodnotil stavbu jako vyhovující všem obecně závazným veřejnoprávním předpisům. Stavební úřad si je vědom, že i přesto, že jsou splněny všechny právní předpisy a umístěním stavby nebude nad přípustnou míru obtěžováno okolí, může dojít ze strany účastníků řízení k vnímání předmětné stavby jako zdroje určitého obtěžování nad míru stávající či obvyklou.

Dle Územního plánu Prostějova, který nabyl účinnosti dne 27. 6. 2014, se stavba nachází v plochách dopravní infrastruktury, v plochách veřejného prostranství a z malé části na plochách občanského vybavení – komerční zařízení. Hlavní i přípustné využití těchto ploch je pro pozemky veřejných prostranství, zejména náměstí, ulice, tržiště, chodníky a další veřejně přístupné prostory a liniové a související stavby a zařízení dopravní infrastruktury, zejména pro pěší, cyklistickou, železniční, hromadnou, silniční, statickou a leteckou dopravu. Stavební úpravy křižovatky jsou v souladu s Územním plánem Prostějova.

Projektová dokumentace je úplná a přehledná a je zpracována v souladu s vyhl.č. 499/2006 Sb., a v souladu s technickými požadavky na stavby podle vyhl.č. 268/2009 Sb.

Stavební úřad rozhodl, jak je uvedeno ve výroku rozhodnutí, za použití ustanovení právních předpisů ve výroku uvedených.

Z § 85 odst. 1 stavebního zákona vyplývá, že účastníky územního řízení jsou žadatel a obec, na jejímž území má být požadovaný záměr uskutečněn. Dle § 85 odst. 2 stavebního zákona účastníky územního řízení jsou dále vlastník pozemku nebo stavby, na kterých má být požadovaný záměr uskutečněn, není – li sám žadatelem nebo ten, kdo má jiné věcné právo k tomuto pozemku nebo stavbě; dále jsou to osoby, jejichž vlastnické nebo jiné právo k sousedním stavbám anebo sousedním pozemkům nebo stavbách na nich může být územním rozhodnutím přímo dotčeno, dále osoby, o kterých tak stanoví zvláštní právní předpis.

Na základě výše uvedeného stavební úřad dospěl k závěru, že účastníky územního řízení jsou:

dle § 85 odst. 1 stavebního zákona:

Žadatel a příslušná obec:

Statutární město Prostějov *zastoupené* odborem rozvoje a investic Magistrátu města Prostějova

dle § 85 odst. 2 stavebního zákona:

Účastníci řízení:

Statutární město Prostějov *zastoupené* odborem správy a údržby majetku města Magistrát města Prostějova, Správa silnic Olomouckého kraje, příspěvková organizace, Sprintel s.r.o., Česká telekomunikační infrastruktura a.s., E.ON Distribuce, a.s., *které zastupuje* E.ON Česká republika, s. r. o., RWE GasNet, s.r.o., *kterou zastupuje* RWE Distribuční služby, s.r.o., Vodovody a kanalizace Prostějov, a.s., *které zastupuje* MORAŤSKÁ VODÁRENSKÁ, a.s., vlastníci pozemků a staveb na nich s parc. č. 5290/2, 5290/4, 5296/1, 5296/8, 8089/3, 4892, 4894, 4895, 4897, 4899, 4901, 5214, 5215, 5217, 5290/3, 5295/1, 5296/4, 5219, 5296/9, 5212, 4902, 4904 vše v katastrálním území Prostějov.

Stavební úřad dospěl k závěru, že dalšími účastníky tohoto územního řízení (mimo ty, se kterými bylo v tomto územním řízení takto jednáno), nejsou další vlastníci či uživatelé dalších možných okolních pozemků a staveb v sousedství. Navrhovaná a tímto rozhodnutím umístěná stavba, svým charakterem, polohou a umístěním na pozemku, svojí vzdáleností od hranic pozemků, velikostí a tvarem pozemku stavby se jich nedotkne. Ve smyslu ustanovení občanského zákoníku je obsah vlastnického práva tvořen oprávněním předmět svého vlastnictví držet, užívat jeho plody a užítky a nakládat s ním v mezích zákona, přičemž toto územní rozhodnutí o umístění stavby by vlastníkům či uživatelům dalších okolních pozemků v sousedství pozemku stavby ve výkonu takového oprávnění nebránilo.

Stavební úřad zajistil vzájemný soulad předložených závazných stanovisek dotčených orgánů vyžadovaných zvláštními předpisy a zahrnul je do podmínek rozhodnutí.

Závazná stanoviska dotčených orgánů, požadavky vlastníků a provozovatelů inženýrských sítí byla zkoordinována a zahrnuta do podmínek tohoto rozhodnutí.

Poučení účastníků:

Proti tomuto rozhodnutí lze podat odvolání. Odvolat se může účastník řízení ve lhůtě do 15 dnů ode dne, kdy mu bylo rozhodnutí oznámeno. Odvolání se podává u Stavebního úřadu Magistrátu města Prostějova. O odvolání rozhoduje odbor strategického rozvoje kraje Krajského úřadu Olomouckého kraje, oddělení stavebního řádu a památkové péče, Jeremenkova 40a, Olomouc.

Odvolání se podává s potřebným počtem stejnopisů tak, aby jeden stejnopis zůstal správnímu orgánu a aby každý účastník dostal jeden stejnopis. Nepodá-li účastník potřebný počet stejnopisů, vyhotoví je správní orgán na náklady účastníka. Odvoláním lze napadnout výrokovou část rozhodnutí, jednotlivý výrok nebo jeho vedlejší ustanovení. Odvolání jen proti odůvodnění rozhodnutí je nepřípustné.

Stavební úřad po dni nabytí právní moci územního rozhodnutí doručí žadateli stejnopis písemného vyhotovení územního rozhodnutí opatřený doložkou právní moci spolu s ověřenou grafickou přílohou, stejnopis písemného vyhotovení územního rozhodnutí opatřený doložkou právní moci doručí také místně příslušnému obecnímu úřadu, pokud není stavebním úřadem, a jde-li o stavby podle § 15 nebo 16 stavebního zákona, také stavebnímu úřadu příslušnému k povolení stavby.

Rozhodnutí má podle § 93 odst. 1 stavebního zákona platnost 2 roky. Podmínky rozhodnutí o umístění stavby platí po dobu trvání stavby či zařízení, nedošlo-li z povahy věci k jejich konzumaci.



Ing. Jan Košťál
vedoucí stavebního úřadu
Magistrátu města Prostějova

Poplatek:

Správní poplatek podle zákona č. 634/2004 Sb., o správních poplatcích se nevyměřuje.

Obdrží:

Účastníci řízení podle § 85 odst. 1 písm. a) stavebního zákona, jimž se doručuje do vlastních rukou - žadatel:

Statutární město Prostějov

~~zastoupené~~ odborem rozvoje a investic Magistrátu města Prostějova

Účastníci řízení podle § 85 odst. 1 písm. b) a § 85 odst. 2 písm. a) stavebního zákona, jimž se doručuje veřejnou vyhláškou – obec a vlastník pozemku nebo stavby, na kterých má být požadovaný záměr uskutečněn, není-li sám žadatelem, nebo ten, kdo má jiné věcné právo k tomuto pozemku nebo stavbě:

Správa silnic Olomouckého kraje, příspěvková organizace, IDDS: ur4k8nn

E.ON Distribuce, a.s., IDDS: nf5dxbu

které zastupuje

E.ON Česká republika, s. r. o., IDDS: 3534cwz

RWE GasNet, s.r.o., IDDS: rdxzhzt

kterou zastupuje

RWE Distribuční služby, s.r.o., IDDS: jnyys6

Vodovody a kanalizace Prostějov, a.s., IDDS: 8jngx3s
které zastupuje
MORAVSKÁ VODÁRENSKÁ, a.s., IDDS: b3ge93n
Sprintel s.r.o., IDDS: ja42cmw
Česká telekomunikační infrastruktura a.s., IDDS: qa7425t

Účastníci řízení podle § 85 odst. 2 písm. b) stavebního zákona, jimž se doručuje veřejnou vyhláškou - osoby, jejichž vlastnické nebo jiné věcné právo k sousedním stavbám anebo sousedním pozemkům nebo stavbám na nich může být územním rozhodnutím přímo dotčeno

Vlastníci pozemků a staveb na nich s parc. č. 5290/2, 5290/4, 5296/1, 5296/8, 8089/3, 4892, 4894, 4895, 4897, 4899, 4901, 5214, 5215, 5217, 5290/3, 5295/1, 5296/4, 5219, 5296/9, 5212, 4902, 4904 vše v katastrálním území Prostějov.

Dotčené správní orgány:

Magistrát města Prostějova - odbor dopravy
Magistrát města Prostějova - odbor životního prostředí
Hasičský záchranný sbor Olomouckého kraje, územní odbor Prostějov, IDDS: ufiaa6d
Krajská hygienická stanice Olomouckého kraje se sídlem v Olomouci, územní pracoviště Prostějov, IDDS: 7zyai4b
Policie České republiky, Krajské ředitelství policie Olomouckého kraje, Územní odbor Prostějov, dopravní inspektorát, IDDS: 6jwhpv6

Ostatní:

Magistrát města Prostějova - odbor správy a údržby majetku města
Magistrát města Prostějova - odbor územního plánování a památkové péče, odd. územního plánování
Magistrát města Prostějova - vývěska

R/SÚ
A/A

Pro Magistrát města Prostějova:

Toto oznámení musí být vyvěšeno po dobu 15 dnů na úřední desce.

Vyvěšeno dne:

Sejmuto dne:

Razítko a podpis orgánu, který potvrzuje vyvěšení a sejmutí oznámení.