


Příloha č. 2 Smlouvy o dílo - Situační plán rozmístění prvků  
Zakázka "Vybudování rodinného parku v Týně nad Bečvou"

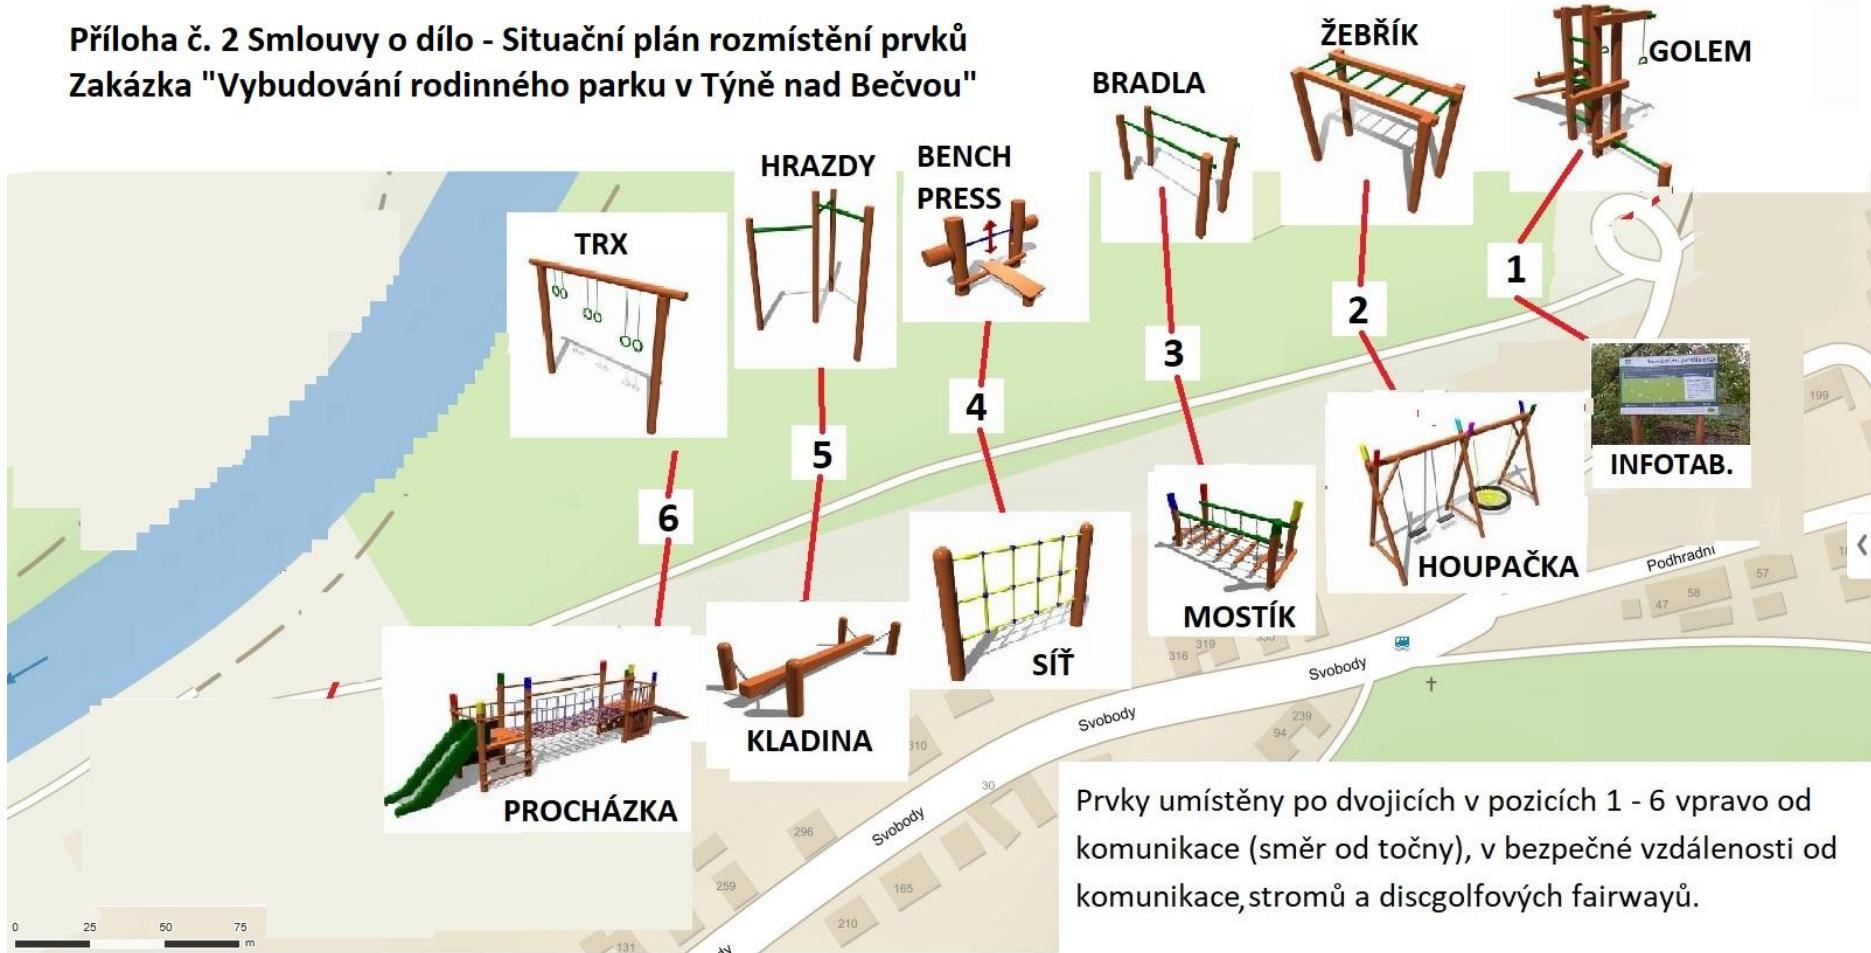

Prvky umístěny po dvojicích v pozicích 1 - 6 vpravo od komunikace (směr od točny), v bezpečné vzdálenosti od komunikace, stromů a discgolfových fairwayů.