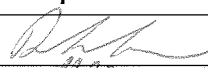
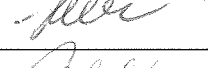
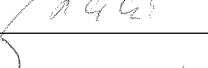
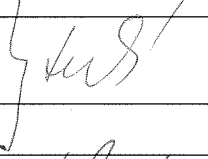


KRAJSKÝ ÚŘAD KRAJE Vysočina

Název dokumentu:	Smlouva o realizaci překládky sítě elektronických komunikací č. VPI/MJ/2018/531, akce: "II/360 Velké Meziříčí - JV obchvat"			
Oprávněn/pověřen k podpisu:	MUDr. Jiří Běhouněk, hejtmán kraje			
Schváleno:	ZK	Datum:	10.11.2015	Č.usnesení: 0525/06/2015/ZK
Dokument uložen u:	Ing. Blaha/ODSH			
Počet vyhotovení:	2			
Adresát:	Česká telekomunikační infrastruktura a.s.			
Smluvní částka: 1)	238781.00			
Odpovědný odbor: 2)	odbor dopravy a silničního hospodářství			
Podpis zajistit do:	neprodleně			

	Pracoviště/pracovník	Datum	Podpis
Zpracoval:	Ing. Blaha/ ODSH	31.5.2018	
Projednáno s:	Ing. Handa/ ODSH	31.5.2018	
Právní kontrola:	JUDr. Mládek/ ODSH	31.5.2018	
Předkládá:	Ing. Strnadová/ ODSH	31.5.2018	
Potvrzení příjmu smlouvy do předběžné evidence 3)	Ing. Strnadová /ODSH	31.5.2018	
Zodpovídá:	Příkazce operace:	Ing. Strnadová/ ODSH	
	Správce rozpočtu:	Ing. Sošková/ OE	

Poznámka:

Subjekt (IČO: 04084063), se kterým je uzavírána smlouva NENÍ nespolehlivým plátcem dle § 109 od. 3 zákona o DPH; (ověření provedl: blaha.d, datum ověření: 31.05.2018 13:35:01):

Smlouva o realizaci překládky sítě elektronických komunikací č. VPI/MJ/2018/531, akce: "II/360 Velké Meziříčí - JV obchvat"

Rozpočtová skladba:

Částka s DPH: 238781.00, Datum Od: , Datum do: , Perioda: , ODP: 002212, ORJ: 0000001000, ORG: 0001167000000 POL: 6121 UZ: 000000000

1) Použije se, pokud se jedná o písemnost typu smlouvy, jejímž předmětem je peněžité plnění. Pokud je v košilce více smluv, uvede se částka souhrnná. Pokud se jedná o smlouvu, příp. smlouvy, u níž je peněžité plnění stanoveno částkou za čerpanou jednotku (např. hodinovou sazbu), uvede se částka maximálního rozsahu tohoto plnění. V případě smluv na dobu neurčitou uveďte částku jedné platby.

2) Odpovědným odborem se rozumí odbor, příp. sekce nebo samostatné oddělení, které za písemnost, její vyřízení a správu záležitosti (správu smluvního vztahu) odpovídá.

3) Potvrzuje vždy vedoucí odpovědného odboru (nenahrazuje právní kontrolu).

Číslo smlouvy CETIN: VPI/MJ/2018/531
Číslo smlouvy stavebníka:

SRM: 8020009834
Registr smluv: ANO



KUJIP01BYHH6

41878/18

**SMLOUVA O REALIZACI PŘEKLÁDKY SÍTĚ ELEKTRONICKÝCH
KOMUNIKACÍ
č. VPI/MJ/2018/531**

mezi

Česká telekomunikační infrastruktura a.s.

a

Kraj Vysočina

M

Tato Smlouva o realizaci překládky sítě elektronických komunikací (dále jen „**Smlouva**“) byla uzavřena níže uvedeného dne, měsíce a roku dle ustanovení § 1746 odst. 2 zákona č. 89/2012 Sb., občanského zákoníku, v platném znění (dále jen „**občanský zákoník**“) a dle ustanovení § 104 odst. 17 zákona č. 127/2005 Sb., o elektronických komunikacích a o změně některých souvisejících zákonů v platném znění (dále jen „**Zákon o elektronických komunikacích**“) mezi:

Česká telekomunikační infrastruktura a.s.

se sídlem Olšanská 2681/6, 130 00 PRAHA 3 – Žižkov

IČO: 04084063

DIČ: CZ04084063

zapsaná v obchodním rejstříku vedeném u Městského soudu v Praze pod spz. B20623

zastoupená na základě pověření Ing. Miroslavem Kotem, Supervizorem, Výstavby PPS

Čechy/Morava jih

bankovní spojení: PPF banka, číslo účtu: 2019160003/6000

(dále „**CETIN**“)

a

Kraj Vysočina

se sídlem Žižkova 57, Jihlava, PSČ: 586 37

IČO : 70890749

DIČ : CZ70890749

zastoupen hejtman MUDr. Jiří Běhounek

bankovní spojení: Sherbank CZ, a.s., Číslo účtu: 4200 134 124/6800

(dále „**Stavebník**“)

(CETIN a Stavebník jsou dále společně označováni také jako „**Smluvní strany**“ a jednotlivě jako „**Smluvní strana**“)

DEFINICE

Výrazy označené v této Smlouvě počátečním velkým písmenem mají pro účely této Smlouvy níže uvedený význam:

CTN je cenový a technický návrh a současně realizační dokumentace a specifikace nákladů Překládky, jež je Přílohou číslo 1 této Smlouvy;

Předpoklady pro realizaci Překládky mají význam uvedený v čl. 3 odst. 3.2 této Smlouvy.

Překládka je stavba spočívající ve změně trasy komunikačního vedení SEK ve vlastnictví CETIN, jejíž rozsah je specifikován v CTN.

SEK je síť elektronických komunikací, kterou se rozumí přenosové systémy, popřípadě spojovací nebo směrovací zařízení a jiné prostředky, včetně prvků sítě, které nejsou aktivní, které umožňují přenos signálů po vedení, rádiovými, optickými nebo jinými elektromagnetickými prostředky, včetně družicových sítí, pevných sítí s komutací okruhů nebo paketů a mobilních zemských sítí, sítí pro rozvod elektrické energie v rozsahu, v jakém jsou používány pro přenos signálů, sítí pro rozhlasové a televizní vysílání a sítí kabelové televize, bez ohledu na druh přenášené informace.

Vyjádření o existenci SEK je Vyjádření o existenci sítě elektronických komunikací společnosti Česká telekomunikační infrastruktura a.s. ze dne **24.8.2017** vydané společností CETIN pod čj. **699374/17**, jehož nedílnou součástí jsou Všeobecné podmínky ochrany SEK společnosti CETIN, které si vyžádal a obdržel Stavebník.

1. ÚVODNÍ USTANOVENÍ

- 1.1 CETIN je vlastníkem SEK, jež má být přeložena na základě této Smlouvy.
- 1.2 Stavebník na základě obdrženého Vyjádření o existenci SEK vyvolává dle ustanovení § 104 odst.17 Zákona o elektronických komunikacích Překládku dotčené části SEK.
- 1.3 Překládka dle této Smlouvy je vedena u společnosti CETIN pod označením „**VPIC Vel. Meziříčí ZR II_360 JV obchvat**“.

2. PŘEDMĚT SMLOUVY

- 2.1 Předmětem této Smlouvy je závazek společnosti CETIN zajistit Překládku a s ní související záležitosti v rozsahu CTN - a za podmínek stanovených touto Smlouvou a závazek Stavebníka, jež Překládku vyvolal, uhradit společnosti CETIN všechny nezbytné náklady spojené s Překládkou, které by společnosti CETIN nevznikly, kdyby Překládka nebyla Stavebníkem vyvolána.

3. PŘEKLÁDKA A JEJÍ PODMÍNKY

- 3.1 Překládka bude realizována v rozsahu (územním a stavebnětechnickém) a na nemovitostech specifikovaných v CTN.
- 3.2 Předpoklady (podmínky) pro realizaci Překládky jsou:
 - i) zajištění pravomocného územního rozhodnutí – rozhodnutí o umístění stavby nebo územního souhlasu Překládky,
 - ii) zajištění práv k užívání překládkou dotčených nemovitostí, tzn. uzavření smlouvy o smlouvě budoucí o zřízení služebnosti s vlastníky nemovitostí dotčených Překládkou nebo vyvlastnění takového práva.(vše dále „**Předpoklady pro realizaci Překládky**“).
- 3.3 Bez zajištění Předpokladů pro realizaci Překládky nebude Překládka realizována.
- 3.4 Vlastníkem SEK, přeložené na základě této Smlouvy, zůstává společnost CETIN.
- 3.5 Společnost CETIN je oprávněna realizaci Překládky pověřit jinou osobu. Při realizaci jednotlivých úkonů Překládky jinou osobou nese společnost CETIN vůči Stavebníkovi odpovědnost, jako by Překládku realizovala sama.

4. ZÁVAZKY SMLUVNÍCH STRAN

- 4.1 V souvislosti s realizací Překládky se CETIN zavazuje v souladu se svými zákonnými povinnostmi
 - a) před realizací Překládky:

- i) zajistit vyhotovení CTN
 - ii) pokusit se uzavřít smlouvu o smlouvě budoucí o zřízení služebnosti s vlastníky Překládkou dotčených nemovitostí, tzn. prokazatelně učinit vlastníkům Překládkou dotčených nemovitostí návrh takové smlouvy,
- b) po realizaci Překládky:
- i) zajistit pro své potřeby dokumentaci skutečného provedení Překládky (dokumentace skutečného provedení Překládky není dokumentací skutečného provedení dle vyhlášky č. 499/2006),
 - ii) na základě uzavřených smluv o smlouvách budoucích o zřízení služebnosti zajistit vyhotovení geometrického plánu s vyznačením rozsahu služebnosti na Překládkou dotčených nemovitostech, uzavření smluv o zřízení služebnosti s vlastníky Překládkou dotčených nemovitostí a zápis služebnosti do katastru nemovitostí.

4.2 V souvislosti s provedením Překládky se Stavebník zavazuje

a) před realizací Překládky:

- i) zajistit územní rozhodnutí - rozhodnutí o umístění stavby (Překládky),
- ii) písemně vyzvat CETIN (po splnění Předpokladů pro realizaci Překládky uvedených v čl. 3 odst. 3.2 této Smlouvy) k realizaci Překládky a oznámit společnosti CETIN stavební připravenost (to vše dále „Písemná výzva Stavebníka“),

Stavebník se zavazuje po nabytí právní moci územního rozhodnutí – rozhodnutí o umístění stavby Překládky, převést na CETIN práva a povinnosti z tohoto územního rozhodnutí týkající se Překládky (uzavřít se společností CETIN Dohodu o převodu některých práv a povinností ze správního rozhodnutí, jejíž vzor je uveden v Příloze č. 3 této Smlouvy a předat toto územní rozhodnutí společnosti CETIN, to vše nejpozději do 30 dnů od nabytí právní moci územního rozhodnutí – rozhodnutí o umístění stavby Překládky

- 4.3 CETIN se zavazuje, že zajistí realizaci Překládky (i) do 2 měsíců od doručení Písemné výzvy Stavebníka dle podmínek odst. 4.2 tohoto článku, a to za předpokladu, že ke dni doručení Písemné výzvy Stavebníka jsou zajištěny ve prospěch společnosti CETIN všechny Předpoklady pro realizaci Překládky uvedené v čl. 3 odst. 3.2 této Smlouvy a ze strany Stavebníka splněny povinnosti uvedené v čl. 6 odst. 6.1 a) a v čl. 4 odst. 4.2 této Smlouvy, (ii) jinak nejpozději do 2 měsíců od jejich zajištění ve prospěch CETIN.
- 4.4 Stavebník bere na vědomí, že mezi společností CETIN a vlastníky Překládkou dotčených nemovitostí musí dojít s ohledem na ustanovení § 104 Zákona o elektronických komunikacích k úpravě vzájemných právních vztahů v podobě uzavření písemné smlouvy o budoucí smlouvě o zřízení služebnosti a po realizaci Překládky k uzavření smlouvy o zřízení služebnosti event. ke zřízení takového práva ve vyvlastňovacím řízení. Náhrady za zřízení takových služebností, které společnost CETIN vlastníkům dotčených nemovitostí uhradí, bude Stavebník s ohledem na ustanovení § 104 odst. 17 Zákona o elektronických komunikacích povinen uhradit společnosti CETIN jako náklady vzniklé společnosti CETIN v souvislosti s Překládkou. Stejně tak bude Stavebník povinen uhradit společnosti CETIN náklady za uhrazení správních poplatků za vklad služebností do katastru nemovitostí, případně náklady vzniklé společnosti CETIN v souvislosti s a ve vyvlastňovacím řízením.

- 4.5 Stavebník se zavazuje poskytnout společnosti CETIN při uzavírání smluv o budoucí smlouvě o zřízení služebnosti a po realizaci Překládky při uzavírání smluv o zřízení služebnosti potřebnou součinnost.
- 4.6 Lhůta dle odstavce 4.3 tohoto článku, Smluvními stranami sjednaná pro realizaci Překládky se prodlužuje o tolik dnů, o kolik dnů byly práce k jejímu provedení přerušeny nebo nemohly být případně zahájeny z důvodu nikoliv na straně společnosti CETIN. Obdobným způsobem se prodlužuje lhůta dle odst. 4.3 tohoto článku, pokud nebylo možné práce na provedení Překládky realizovat z důvodů potřeby koordinace realizaci Překládky dle odst. 4.7 tohoto článku.
- 4.7 Dnem ukončení realizace Překládky je den, kdy je Stavebníkovi doručeno na adresu uvedenou v hlavičce této Smlouvy nebo adresu elektronické pošty uvedenou v čl. 8 této Smlouvy oznámení o ukončení realizace Překládky s tím, že pokud Stavebník toto oznámení nepřevzme, pak dnem ukončení realizace Překládky je 5. den od odeslání tohoto oznámení společností CETIN Stavebníkovi.

CETIN se zavazuje koordinovat realizaci Překládky s ohledem na další podmínky vyplývající z dokumentace II/360 Velké Meziříčí – JV obchvat, která Překládku vyvolala, ve stupni pro územní řízení.

5. NÁKLADY SPOJENÉ S PŘEKLÁDKOU

- 5.1 Stavebník je dle ustanovení § 104 odst. 17 Zákona o elektronických komunikacích povinen nést náklady Překládky dotčeného úseku SEK, přičemž takovými náklady jsou všechny nezbytné náklady vlastníka SEK, které by mu nevznikly, kdyby Překládka nebyla Stavebníkem vyvolána.
- 5.2 Výše nákladů Překládky stanovených na základě CTN ke dni uzavření této Smlouvy činí **238.781,- Kč**. Specifikace těchto nákladů je uvedena v Příloze č. 2 této Smlouvy.
- 5.3 Překládka dle Zákona o elektronických komunikacích je mimo předmět daně z přidané hodnoty.
- 5.4 V případě, že v souvislosti s realizací Překládky společností CETIN vzniknou další nezbytné náklady na Překládku, které nejsou vyčísleny v čl. 5 odst. 5.2 této Smlouvy, Stavebník se zavazuje je společnosti CETIN uhradit, za předpokladu, že nebudou zahrnuty v nákladech překládky stanovených v Specifikaci nákladů Překládky dle čl. 5 odst. 5.2 této Smlouvy. Stavebník se zavazuje je společnosti CETIN uhradit na základě dodatku k této Smlouvě, přičemž Smluvní strany se zavazují takový dodatek uzavřít do 60 dnů ode dne doručení výzvy k jeho uzavření Stavebníkovi.

Mezi nezbytné náklady na Překládku patří zejména, nikoliv však výlučně

- i) náklady na náhrady za omezení vlastnického práva zřízením služebnosti vlastníkům Překládkou dotčených nemovitostí dle uzavřených smluv o služebnosti, případně dle pravomocného rozhodnutí příslušného vyvlastňovacího úřadu o omezení vlastnického práva zřízením služebnosti rozhodnutím (blíže specifikovány v čl. 4 odst. 4.4 této Smlouvy),
- ii) náklady vzniklé v souvislosti s vyvlastňovacím řízením dle předchozího odstavce a dle čl. 4 odst. 4.4 této Smlouvy,
- iii) náklady související se zrušením a následným výmazem služebnosti (vážnoucí na nemovitostech dotčených původní, překládanou, trasou SEK) z katastru nemovitostí,

- iv) náklady na náhrady za omezené užívání lesního a půdního fondu včetně nákladů na vypracování výpočtu,
- v) hydrogeologický, geologický, dendrologický a ostatní odborné posudky zpracované subjekty k tomu určenými,
- vi) náklady na koordinační výkresy, povodňové plány a zaměření, vyžadované dotčenými subjekty,
- vii) náklady na identifikaci parcel,
- viii) náklady na správní poplatky podle zákona č. 634/2004 Sb. v platném znění, které vzniknou v důsledku získávání potřebných správních rozhodnutí - povolení, které jsou nezbytné k realizaci Překládky,
- ix) náklady, související se zvláštním užíváním veřejného prostranství, vyměřené v souvislosti s realizací Překládky podle zákona č. 565/1990 Sb., o místních poplatcích v platném znění,
- x) náklady, související se zvláštním užíváním komunikace ve smyslu § 25 zákona č. 13/1997 Sb.,
- xi) náklady na peněžité plnění plynoucí z nájemních smluv, jejichž uzavření je nutné pro realizaci Překládky,
- xii) náklady související s majetkovými újmami, způsobenými na zemědělských plodinách v souvislosti s realizací Překládky,
- xiii) náklady na ochranu komunikačních vedení a zařízení před přepětím a nadproudem, včetně odborného výpočtu a návrhu,
- xiv) náklady, související se záchranným archeologickým dohledem.

6. PLATEBNÍ PODMÍNKY

- 6.1 Náklady na Překládku ve výši skutečně provedených prací a skutečně vynaložených nákladů dle čl. 5 odst. 5.2 této Smlouvy je Stavebník povinen uhradit takto:
- a) Fakturu č. 1 za CTN ve výši **9.442,- Kč** do 30 dnů ode dne jejího vystavení,
 - b) Fakturu č. 2 ve výši doplatku nákladů za Překládku do 30 dnů od jejího vystavení.
- 6.2 Faktura dle odstavce 6.1 písm. a) tohoto článku bude vystavena do 15 dnů ode dne účinnosti této Smlouvy, faktura dle odstavce 6.1 písm. b) tohoto článku bude vystavena do 15 dnů ode dne ukončení realizace Překládky ve smyslu Čl. 4 bodu 4.7 této Smlouvy a Stavebník je povinen uhradit je ve lhůtě splatnosti.
- 6.3 Kromě povinných náležitostí je zhotovitel povinen uvádět v jednotlivých fakturách přesný název akce „II/360 Velké Meziříčí – JV obchvat“ a registrační číslo projektu (*bude doplněno dodatečně po registraci projektu*).
- 6.4 Faktury budou Stavebníkovi zasílány na adresu uvedenou v hlavičce této Smlouvy.
- 6.5 Náklady společnosti CETIN uvedené v čl. 5 odst. 5.4 této Smlouvy budou hrazeny Stavebníkem odděleně na základě samostatné faktury vystavené společností CETIN a Stavebník je povinen je uhradit ve lhůtě splatnosti 30 dnů ode dne doručení faktury.
- 6.6 Náklady dle této Smlouvy budou Stavebníkem hrazeny na účet společnosti CETIN uvedený v hlavičce této Smlouvy, pokud nebude fakturou vystavenou společností CETIN stanoveno jinak.

7. SANKCE

- 7.1 Pro případ, že Stavebník bude v prodlení s úhradou některé částky, k jejíž úhradě je dle této Smlouvy povinen, je povinen uhradit společnosti CETIN úrok z prodlení v zákonné výši z dlužné částky za každý den prodlení.
- 7.2 Strany této smlouvy si sjednávají pro případ prodlení společnosti CETIN ve lhůtách překládek dohodnutých v souladu s čl. 4.3 této Smlouvy povinnost společnosti CETIN zaplatit stavebníkovi úrok z prodlení v zákonné výši z částky odpovídající doplatku nákladů za Překládku za každý den prodlení.
- 7.3 Úroky z prodlení jsou splatné do 10 dnů ode dne doručení písemné výzvy příslušné Smluvní straně k jejich úhradě.
- 7.4 Zaplacením úroků z prodlení dle této Smlouvy není dotčen nárok společnosti CETIN na náhradu skutečné škody a ušlého zisku v celém rozsahu způsobené škody.
- 7.5 Zánikem Smlouvy rozvazovací podmínkou dle čl. 9 této Smlouvy nezaniká nárok na náhradu škody ani na zaplacení úroků z prodlení.

8. KONTAKTNÍ A ODPOVĚDNÉ OSOBY SMLUVNÍCH STRAN

- 8.1 Za společnost CETIN
ve věcech smluvních: Ludmila Pažoutová
funkce: Specialista pro výstavbu sítě
e-mail: ludmila.pazoutova@cetin.cz tel.: 238462468

ve věcech technických: Petr Bílek
funkce: Senior specialista pro výstavbu sítě - přístupová síť
e-mail: petr.bilek@cetin.cz tel.: 238 462 124
- 8.2 Za Stavebníka:
ve věcech smluvních: MUDr. Jiří Běhounek, funkce: hejtman
e-mail: posta@kr-vysocina.cz, tel.: 564602111

ve věcech technických: Ing. Daniel Blaha, funkce: úředník ODSH
e-mail: blaha.d@kr-vysocina.cz, tel.: 564602441
- 8.3 Tyto a další kontaktní a účetní údaje jedné ze Smluvních stran je tato Smluvní strana oprávněna měnit s účinností doručením změněného údaje na adresu druhé Smluvní strany v hlavičce této Smlouvy či na adresu sídla druhé Smluvní strany dle zápisu v obchodním rejstříku.

9. ROZVAZOVACÍ PODMÍNKA

- 9.1 Písemná výzva Stavebníka, učiněná za splnění podmínek uvedených v čl. 4 odst. 4.2 a 4.3 této Smlouvy, musí být doručena společnosti CETIN nejpozději do dvou let od uzavření této Smlouvy. Marné uplynutí této lhůty je rozvazovací podmínkou platnosti a účinnosti této Smlouvy ve smyslu ustanovení § 548 odst. 2 občanského zákoníku, v platném znění.

- 9.2 S ohledem na ustanovení odst. 9.1 tohoto článku tedy tato Smlouva zanikne prvním dnem následujícím po uplynutí dvou let od jejího uzavření, aniž by byla v této lhůtě doručena společnosti CETIN řádná písemná výzva Stavebníka (učiněná za splnění podmínek uvedených v čl. 4 odst. 4.2 a odst. 4.3 této Smlouvy). V případě, že dojde k zániku Smlouvy touto rozvazovací podmínkou, je Stavebník povinen uhradit společnosti CETIN náklady již vzniklé v souvislosti s plněním z této Smlouvy.

10. ZÁVĚREČNÁ USTANOVENÍ

- 10.1 Tato Smlouva nabývá platnosti dnem podpisu oběma Smluvními stranami a účinnosti dnem následujícím po dni jejího uveřejnění dle zákona č. 340/2015 Sb., o zvláštních podmínkách účinnosti některých smluv, uveřejňování těchto smluv a o registru smluv (zákon o registru smluv), v platném znění („Zákon o registru smluv“). Stavebník se zavazuje nejpozději do 24 dnů po uzavření této Smlouvy uveřejnit její obsah a tzv. metadata a splnit další povinnosti v souladu se Zákonem o registru smluv. Stavebník se zavazuje doručit CETINu potvrzení o uveřejnění této Smlouvy dle Zákonu o registru smluv vydané správcem registru smluv nejpozději následující den po jeho obdržení. Nebude-li tato Smlouva uveřejněna v souladu se Zákonem o registru smluv do tří měsíců po jejím uzavření, zavazuje se Stavebník uzavřít s CETINem novou smlouvu, která svým obsahem bude hospodářsky odpovídat znění této Smlouvy (přičemž určení lhůt, dob a termínů bude odpovídat tomuto principu a časovému posunu), a to do sedmi dnů od doručení výzvy CETINu Stavebníkovi. Ujednání tohoto odstavce nabývá účinnosti dnem uzavření této Smlouvy.
- 10.2 CETIN je povinen uchovávat veškerou dokumentaci související s realizací projektu včetně účetních dokladů minimálně do konce roku 2028.
- 10.3 Vzhledem k tomu, že projekt „II/360 Velké Meziříč – obchvat“ jež překládku vyvolal je spolufinancován z IROP, CETIN je povinen minimálně do konce roku 2028 poskytovat požadované informace a dokumentaci související s realizací výše zmíněného projektu zaměstnancům nebo zmocněncům pověřených orgánů (CRR ČR, MMR ČR, MF ČR, Evropské Komise, Evropského účetního dvora, Nejvyššího kontrolního úřadu, příslušného orgánu finanční správy a dalších oprávněných orgánů státní správy) a je povinen vytvořit výše uvedeným osobám podmínky k provedení kontroly vztahující se k realizaci projektu a poskytnout jim při provádění kontroly součinnost.
- 10.4 Vztahy ze Smlouvy vyplývající i vztahy Smlouvou neupravené se řídí právním řádem České Republiky, zejména občanským zákoníkem.
- 10.5 Písemným stykem či pojmem „písemně“ se pro účely Smlouvy rozumí předání zpráv jedním z těchto způsobů:
- a) v listinné podobě;
 - b) e-mailovou zprávou s uznávaným elektronickým podpisem dle zák. č. 297/2016 Sb., o službách vytvářejících důvěru pro elektronické transakce, ve znění pozdějších předpisů; a/ nebo
 - c) e-mailovou zprávou zaslanou na adresu kontaktních osob, tak jak jsou specifikovány v čl. 8 této Smlouvy.
- Strany ujednaly, že pro případ odstoupení od Smlouvy se nepoužije způsob uvedený pod písmenem c).
- 10.6 Smluvní strany se zavazují vyvinout maximální úsilí k odstranění vzájemných sporů, vzniklých na základě této Smlouvy nebo v souvislosti s touto Smlouvou, a k jejich vyřešení zejména prostřednictvím jednání odpovědných osob nebo jiných pověřených

subjektů. Nedohodnou-li se Smluvní strany na způsobu řešení vzájemného sporu, má každá ze Smluvních stran právo uplatnit svůj nárok u příslušného soudu České republiky.

- 10.7 Smluvní strany si nepřejí, aby nad rámec ustanovení této Smlouvy byla jakákoliv práva a povinnosti dovozovány z dosavadní či budoucí praxe zavedené mezi Smluvními stranami či zvyklostí zachovávaných obecně či v odvětví týkajícím se předmětu plnění této Smlouvy, ledaže je ve Smlouvě výslovně sjednáno jinak. Vedle shora uvedeného si Smluvní strany potvrzují, že si nejsou vědomy žádných dosud mezi nimi zavedených obchodních zvyklostí či praxe.
- 10.8 Tato Smlouva může být měněna pouze písemně. Za písemnou formu nebude pro tento účel považována výměna e-mailových či jiných elektronických zpráv.
- 10.9 Smluvní strany se dohodly na vyloučení aplikace následujících ustanovení občanského zákoníku:
- § 557;
 - § 1767 odst. 2;
 - § 1740 odst. 2 druhá věta a odst. 3; a
 - § 1743.
- 10.10 Smluvní strany na sebe v souladu s § 1765 odst. 2 občanského zákoníku přebírají nebezpečí změny okolností.
- 10.11 Stavebník není oprávněn převést (jako postupitel) kterákoli svá práva nebo povinnosti ze Smlouvy nebo z její části třetí osobě (s odkazem na § 1895 občanského zákoníku) ani postoupit na třetí osobu jakékoliv pohledávky ze Smlouvy vyplývající bez předchozího písemného souhlasu společnosti CETIN.
- 10.12 Tato Smlouva je vyhotovena ve dvou (2) vyhotoveních, z nichž každé má platnost originálu. Každá ze Smluvních stran obdrží jedno (1) vyhotovení.
- 10.13 Tato Smlouva obsahuje úplné ujednání o předmětu Smlouvy a všech náležitostech, které Smluvní strany měly a chtěly ve Smlouvě ujednat, a které považují za důležité pro závaznost této Smlouvy. Žádný projev Smluvních stran učiněný při jednání o této Smlouvě ani projev učiněný po uzavření této Smlouvy nesmí být vykládán v rozporu s výslovnými ustanoveními této Smlouvy a nezakládá žádný závazek žádné ze Smluvních stran.
- 10.14 Smluvní strany prohlašují, že údaje uvedené v této Smlouvě nejsou předmětem obchodního tajemství a zároveň nejsou informacemi požívajícími ochrany důvěrnosti majetkových poměrů.
- 10.15 CETIN přijal a dodržuje interní korporátní compliance program navržený tak, aby byl zajištěn soulad činnosti CETINu s pravidly etiky, morálky, platnými právními předpisy a mezinárodními smlouvami, včetně opatření, jejichž cílem je předcházení a odhalování jejich porušování (program Corporate Compliance - <https://www.cetin.cz/corporate-compliance>). Stavebník (a jakákoliv fyzická nebo právnická osoba, která s ním spolupracuje a kterou využívá pro plnění povinností z této smlouvy nebo v souvislosti s jejím uzavřením a realizací, tj. zaměstnanci, zástupci nebo externí spolupracovníci) ctí a

dodržuje platné právní předpisy včetně mezinárodních smluv, základní morální a etické principy. Stavebník odmítá jakékoliv deliktivní jednání a tohoto se zdržuje. Stavebník zejména nedopustí, neschválí ani nepovolí žádné přímé nebo zprostředkované jednání, které by způsobilo, že by Stavebník nebo jakýkoliv jeho zaměstnanec, zástupce nebo externí spolupracovník porušil jakékoliv platné právní předpisy týkající se úplatkářství nebo korupce. Tato povinnost se vztahuje zejména nikoli však výlučně i na jakékoliv nezákonné ovlivnění, neoprávněné platby/platby bez právního titulu nebo plnění takové povahy ve vztahu ke státním úředníkům, zástupcům veřejných orgánů, rodinám nebo blízkým přátelům. Vystupuje-li Stavebník pro CETIN nebo jeho jménem, dává dodržování uvedených zásad najevo.

10.16 Součástí této Smlouvy jsou následující Přílohy:

Příloha č. 1 - CTN

Příloha č. 2 – Specifikace nákladů Překládky

Příloha č. 3 - Dohoda o převodu některých práv a povinností z rozhodnutí o umístění stavby – vzor

CETIN:

Stavebník:

V Praze dne 25-05-2018

V Jihlavě dne 31. 05. 2018

Česká telekomunikační infrastruktura a.s.
Ing. Miroslav Kot
Supervizor Výstavba PPS Čechy/Morava
jih

Česká telekomunikační infrastruktura a.s.
Olšanská 26B I/6
130 00 Praha 3
DIČ: CZ04084043

219

MUDr. Jiří Běhounek, hejtman kraje

Kraj Vysočina
Žižkova 57, 587 33 Jihlava

16

TECHNICKÁ ZPRÁVA CTN

VPIC Vel. Meziříčí ZR II_360 JV obchvat

CTN řeší situaci vyvolanou stavbou **Sílnice II/360 Velké Meziříčí JV obchvat**.

V km 1,672 - 1,714 dojde ke střetu s podzemním i nadzemním metalickým vedením SEK firmy CETIN.

Tento CTN vychází z tras překládek navržených v SO411 projektu ve stupni DÚR.

Stávající podzemní kabely TCEKEY35XN0,8 a TCEKE10XN0,8 kříží plánovanou komunikaci a násyp. Kabely budou v celé délce odkryty a bez přerušení uloženy do plastových půlených trubek. K trase bude přiložena rezervní vrapovaná trubka 110 mm.

Místem stavby dále prochází dvě trasy nadzemního vedení. To bude v dotčeném úseku nahrazeno kabelem uloženým v zemi. Bude to kabel PPFLE5XN0,6 položený z rozvaděče VELM192. Bude zakončen v novém rozvaděči MRS20QT na nově postaveném Jp stožáru. V něm budou zakončeny i samonosné kabely napájející KR VELM667 a UR VELM191. Nadzemní trasa VELM192 bude zrušena včetně dvou stožárů. Dále bude zrušeno nadzemní vedení do KR VELM668 na bouraném objektu Kovotvar.


Na akci nebude zpracován realizační stupeň PD, bude využit situační plán stavby.

ÚR zajistí stavebník.

VBř 2x

5636/4, 5214/1, Město Velké Meziříčí,


5636/23 Kraj Vysočina,

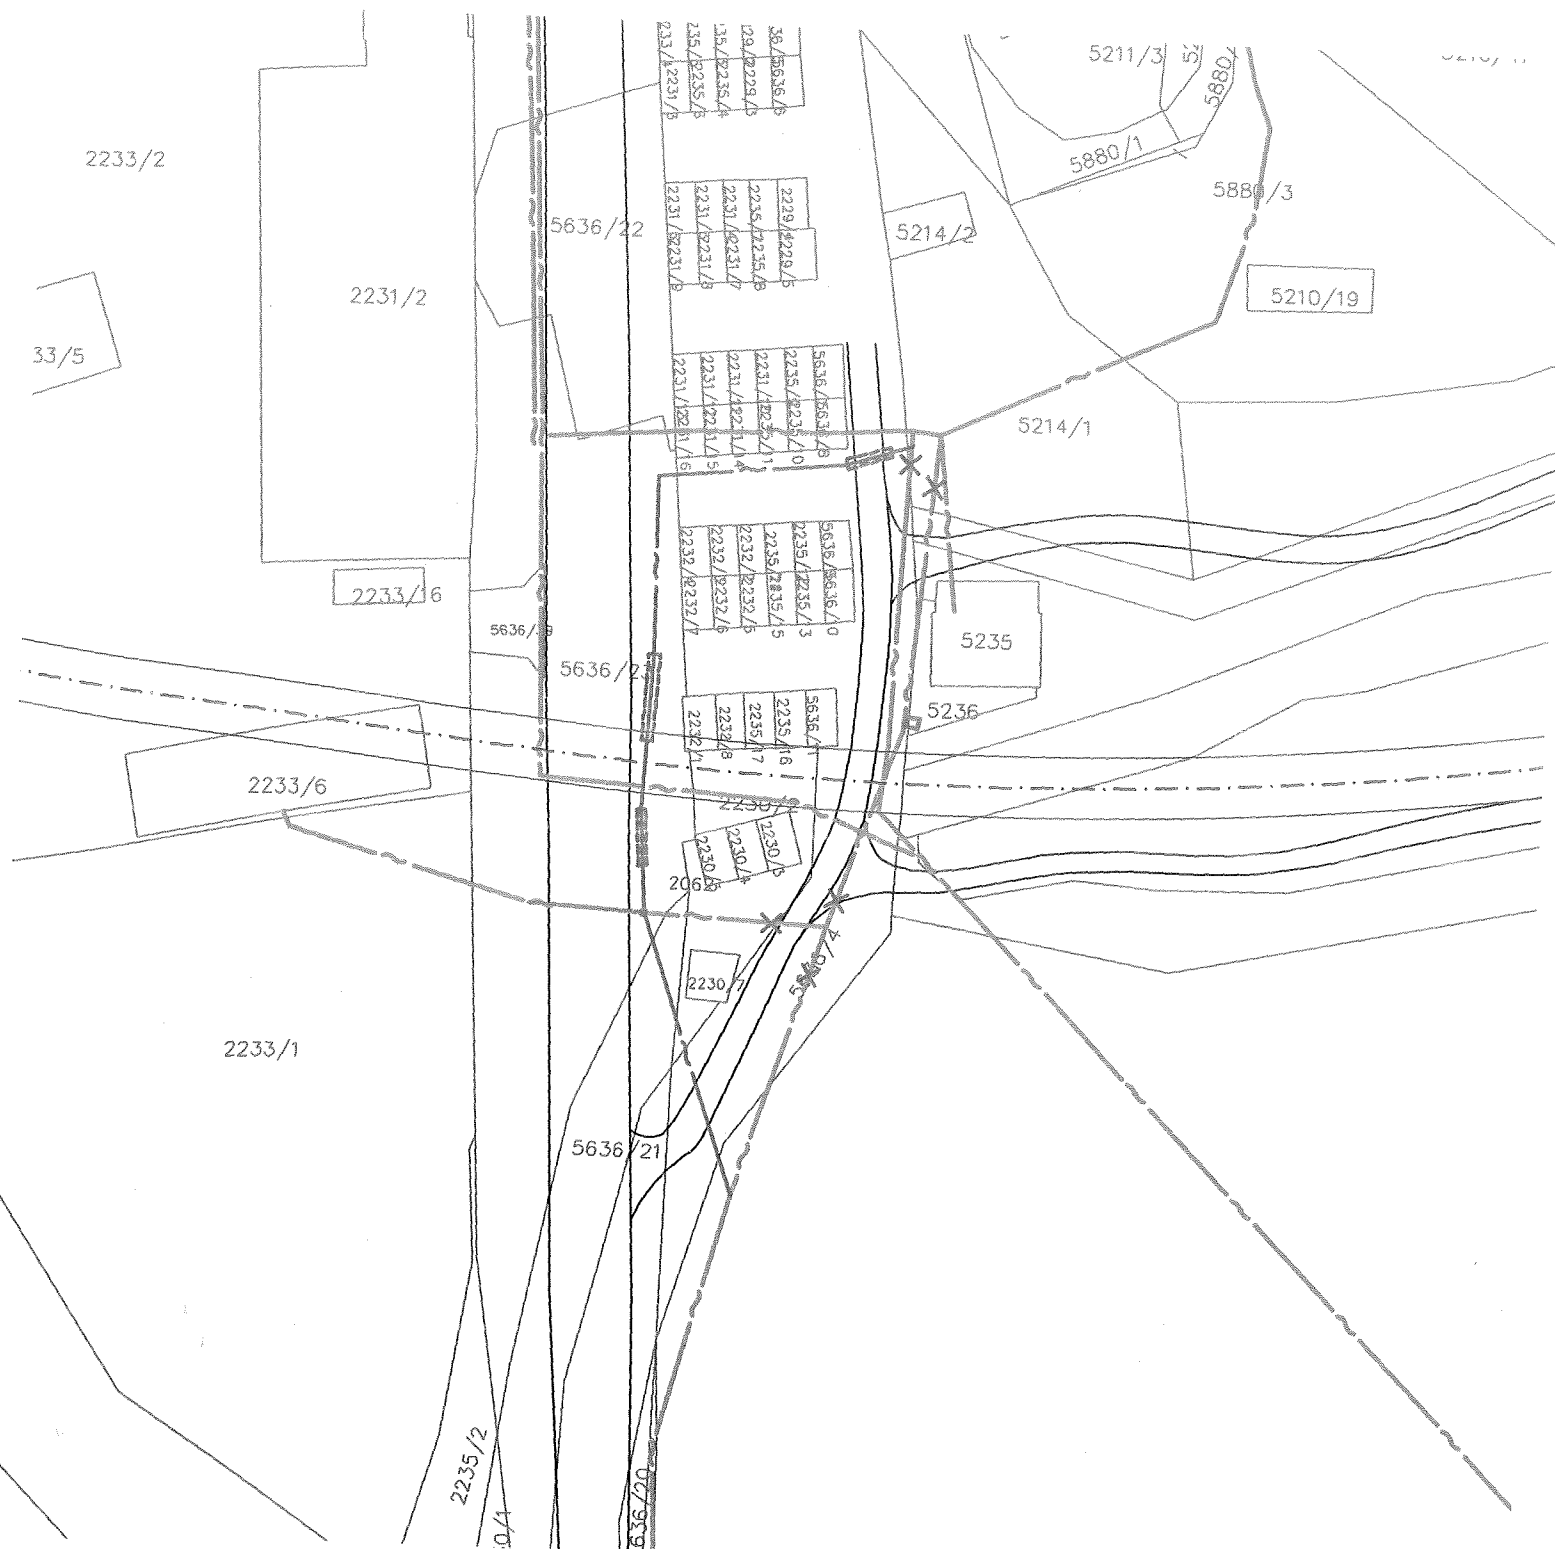

SITUACE

SO 411 PŘELOŽKA VEDENÍ CETIN V KM 1,672 - 1,714
SO 412 PŘELOŽKA KABELU PETnet V KM 1,700

M 1:500

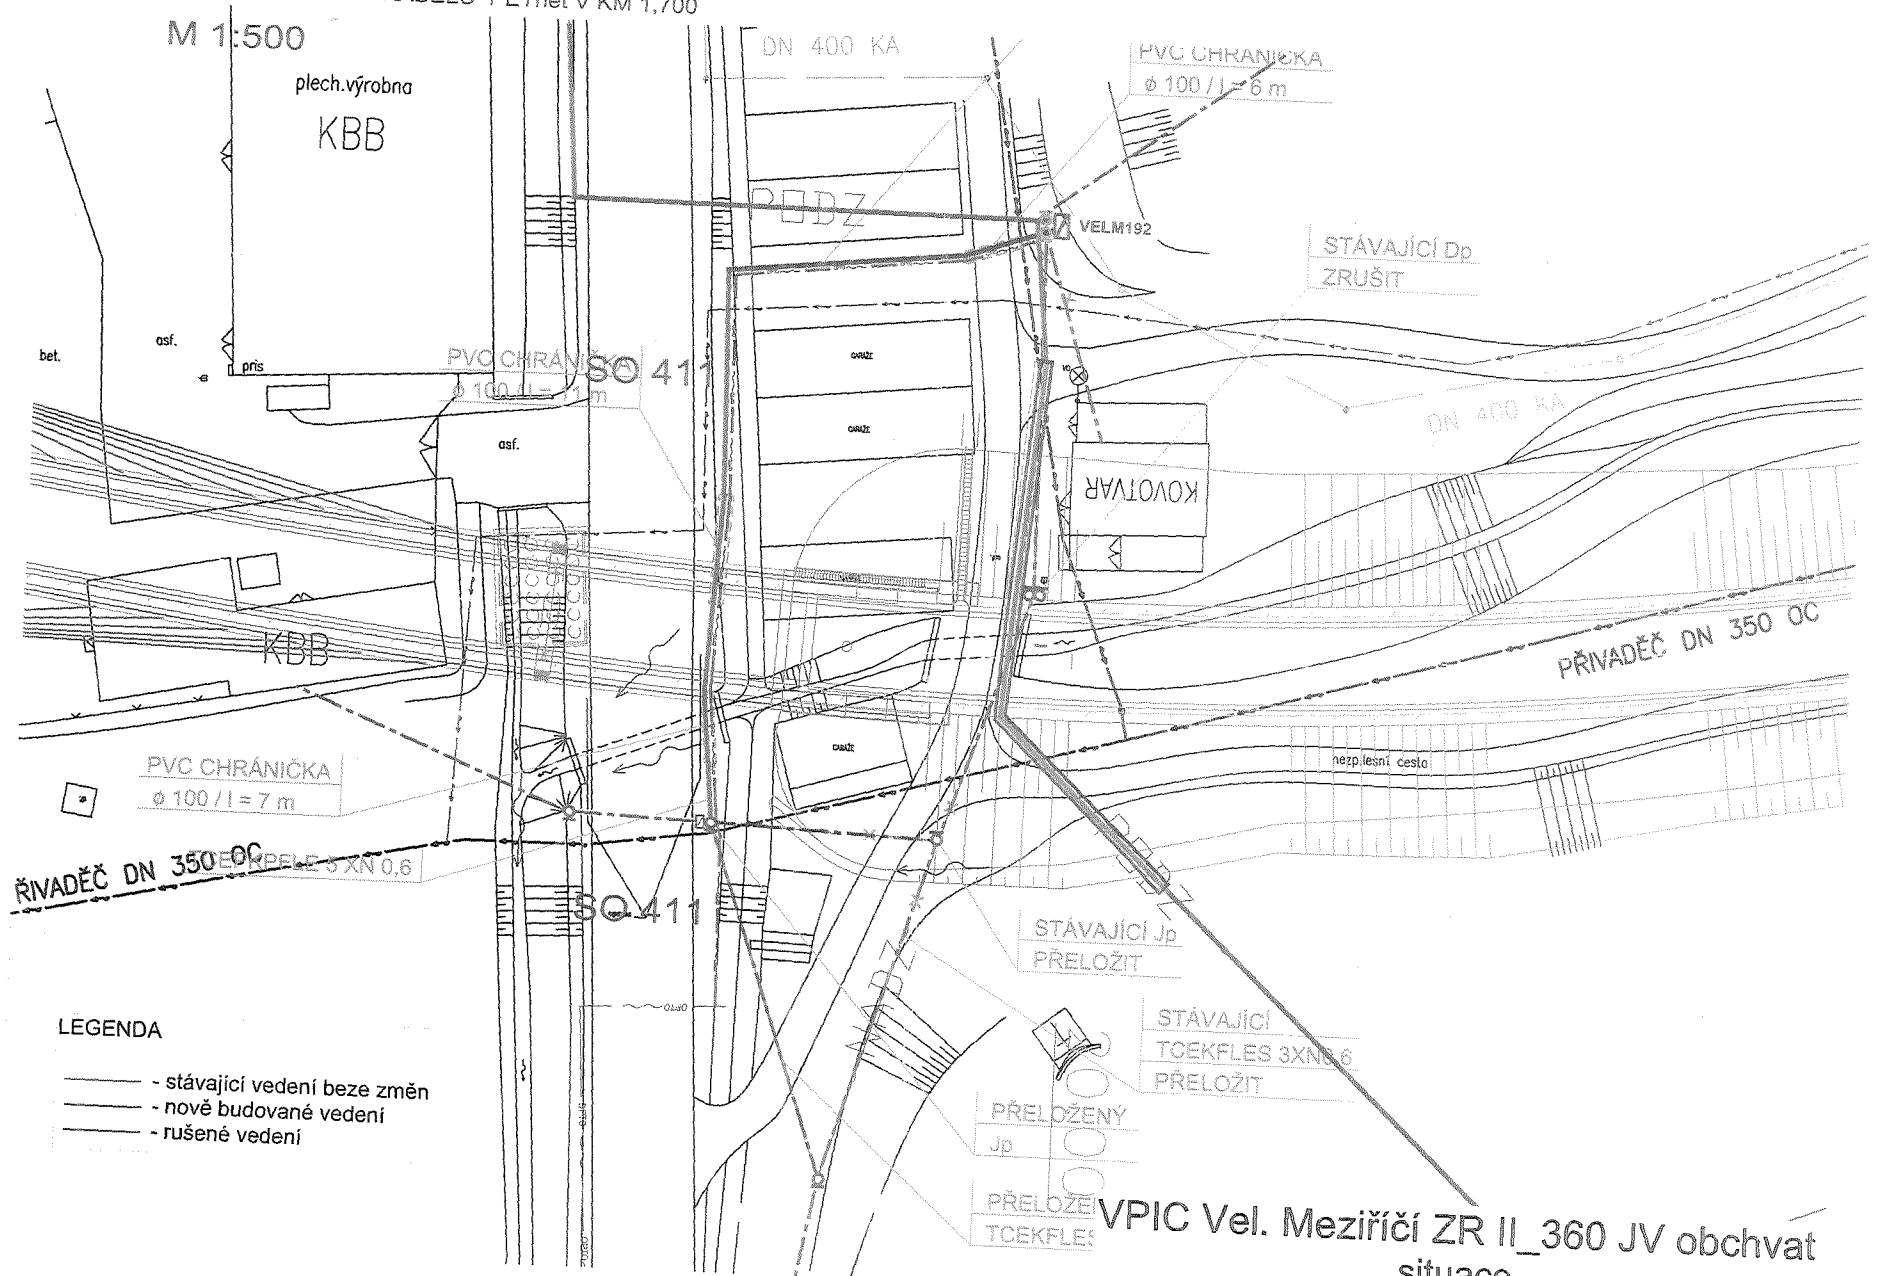

VPIC Vel. Meziříčí ZR II_360 JV obchvat - specifikace nákladů_příloha č.2

PPD - Propočet projektové dokumentace

Ceník: VP - Východ - TEM - STAND. - 2018.01

Název stavby: **VPIC Vel. Meziříčí ZR II_360 JV obchvat**

Číslo SPP prvku:

Rekapitulace nákladů:

PŘÍPRAVA	9 442,40 Kč
ZEMNÍ PRÁCE	103 077,39 Kč
MONTÁŽ	34 263,41 Kč
GEODETICKÉ PRÁCE REALIZACE	7 449,27 Kč
VĚCNÁ BŘEMENA PŘÍPRAVA	3 702,90 Kč
VĚCNÁ BŘEMENA REALIZACE	32 233,02 Kč
MATERIÁL ZHOTOVITELE	48 612,61 Kč

Celkové náklady: 238 781,00 Kč

Seznam položek		Množství	Celková cena
Číslo SAP	Název položky		
PŘÍPRAVA			
958084	Návrh cenový a technický	1.00 ks	9 442,40 Kč
ZEMNÍ PRÁCE			
954970	Pokládka PE nebo vrapované chráničky	76.00 m	1 126,32 Kč
952369	Pokládka žlabů ostatních	58.00 m	2 864,04 Kč
955550	Prohloubení rýhy š. 50cm o hl.10cm	186.00 m	11 388,78 Kč
955577	Rýha v chodníku bosém 35/50-70	147.00 m	63 433,44 Kč
955578	Rýha v chodníku rozšíření o10cm	186.00 m	22 957,98 Kč
955053	Vytyčení trasy v zastavěném terénu	147.00 m	1 306,83 Kč
MONTÁŽ			
955020	Demontáž dvojitého patkovaného stožáru	1.00 ks	2 734,23 Kč
955017	Demontáž jednoduch. patkovaného stožáru	1.00 ks	1 540,41 Kč
955015	Demontáž samonos. kabelů do 5 XN	55.00 m	1 195,15 Kč
955030	Demontáž úložných kabelů do 50 XN	62.00 m	1 102,36 Kč
955029	Demontáž úložných kabelů do15 XN	62.00 m	918,84 Kč
952649	Měření stejnosměrné během stavby- první čtyřka	1.00 ks	128,37 Kč
952650	Měření stejnosměrné během stavby - další čtyřka	4.00 ks	118,52 Kč
955268	Montáž podzemní tratě síťové metalické	1.00 ks	12 400,74 Kč
955296	Montáž rozvaděče sloupového	1.00 ks	851,18 Kč
954981	Montáž samonosných kabelů do 5 XN	55.00 m	1 466,85 Kč
954990	Montáž úložných kabelů do 15 XN	152.00 m	2 552,08 Kč
954991	Montáž úložných kabelů do 50 XN	62.00 m	1 285,88 Kč
955303	Montáž uzemnění venkovního rozvaděče	1.00 ks	900,55 Kč
955298	Ukončení jedné čtyřky v rozvaděči	11.00 ks	217,25 Kč
955259	Ukončení kabelu v rozvaděči	3.00 ks	859,08 Kč
958469	Uvedení stavby do provozu	1.00 ks	3 720,00 Kč
954985	Vystrojení jednoduchého patkov.stožáru	1.00 ks	1 819,61 Kč
955081	Zrušení ukončení jedné čtyřky v rozvad.	7.00 ks	96,81 Kč
955083	Zrušení ukončení kabelu v rozvaděči	3.00 ks	355,50 Kč

GEODETICKÉ PRÁCE REALIZACE

955198	Plán geom.pro VBŘ do 200m vč.(kus=100m)	1.00 ks	2 308,15 Kč
956286	Zaměření trasy pro stavbu nad 100 m do 1km	50.00 m	944,50 Kč
956285	Zaměření trasy pro stavbu nad 100 m do 1km pevná částka	1.00 ks	4 196,62 Kč

VĚCNÁ BŘEMENA PŘÍPRAVA

955313	Uzavření sml. o SB o VBŘ	2.00 ks	3 702,90 Kč
--------	--------------------------	---------	-------------

VĚCNÁ BŘEMENA REALIZACE

954830	Projednání Smlouvy o zřízení věcného břemene náhrada za VBŘ odhadovaná	2.00 ks	25 000,00 Kč
--------	---	---------	--------------

Přesná výše náhrad za zřízení služebnosti (věcného břemene) nebo způsob jejího určení, bude známa po uzavření smlouvy o smlouvě budoucí o zřízení služebnosti se všemi vlastníky dotčených nemovitostí.

955315	Uzavření sml.na zákl.SSB a přípr.vkl.VBŘ	2.00 ks	3 999,14 Kč
958085	Zajištění vkladu/výmazu věcného břemene do/z KN	2.00 ks	3 233,88 Kč

Limitka materiálu

Číslo SAP	Název položky	Množství	Celková cena
MATERIÁL ZHOTOVITELE			
303918	Deska krycí plast. 300x1000 mm	85.00 ks	3 114,40 Kč
305789	Drát ocelový pozink. D 4,0 mm	0.30 kg	17,47 Kč
303795	Fólie výstražná 220mm PE oranžová	100.00 m	371,00 Kč
303813	Fólie výstražná 330mm PE oranžová	85.00 m	362,10 Kč
303777	Fólie výstražná 80mm PE červenobílá	100.00 m	220,00 Kč
300117	Kabel plastový TCEPKPFLE 5x4x0,6	90.00 m	2 544,30 Kč
309931	Pásek uzemňovací 30x4 mm FeZn 1kg=1,05m	30.00 kg	1 248,30 Kč
305506	Patka stožárová EZP 16x20x290 cm	1.00 ks	1 554,33 Kč
306382	Skříň rozváděče MRS 20-QT 10-20p-na sloup	1.00 ks	1 495,46 Kč
301339	Sloup dřevěný 7m-impregnace Korasit CK	1.00 ks	1 604,05 Kč
319184	Spona trubkySYSPRO	348.00 ks	6 831,24 Kč
313998	Svorka kabelová SH2 pro up. samon.kabelů	1.00 ks	128,22 Kč
309380	Svorkovnice zář. rozp.SID-C 79103-53400	2.00 ks	235,48 Kč
306843	Svorník M 20x410x90x25	2.00 ks	91,32 Kč
319209	Trubka dělená SYSPRO 160/110	58.00 m	25 801,30 Kč
302423	Trubka vrapovaná 110/94 s lankem	76.00 m	2 993,64 Kč

POVĚŘENÍ

Obchodní korporace **Česká telekomunikační infrastruktura a.s.**, se sídlem Olšanská 2681/6, Žižkov, 130 00 Praha 3, IČ 04084063, zapsaná v obchodním rejstříku vedeném Městským soudem v Praze, spisová značka B 20623 („Společnost“), zastoupená níže podepsanými členy představenstva, tímto pověřuje zaměstnance pana

Ing. Miroslava Kota

Supervizor, Výstavba PPS Čechy/Morava jih

os. č. 3672, nar. dne 22. 2. 1960, bytem Starý Pelhřimov 89, Pelhřimov, PSČ 393 01 („Zaměstnanec“)

adresa pro doručování: Česká telekomunikační infrastruktura a.s., se sídlem Olšanská 2681/6, 130 00 Praha 3 - Žižkov, ID datové schránky: qa7425t

k tomu, aby za Společnost:

- činil jednání týkající se zřizování a provozování veřejné komunikační sítě ve smyslu zákona č. 127/2005 Sb., o elektronických komunikacích a o změně některých souvisejících zákonů, jednal s příslušnými orgány státní správy a samosprávy, s orgány činnými v trestním řízení, s pojišťovnami a likvidátory škod, stavebními úřady a s vlastníky nemovitostí dotčených výstavbou a provozem veřejné telekomunikační sítě, případně majetkovými správci či uživateli těchto nemovitostí, zastupoval Společnost v souvisejících správních řízeních,
- uzavíral smlouvy o budoucích smlouvách o zřízení věcného břemene dle ustanovení § 1785 a násl. občanského zákoníku a smlouvy o zřízení (nebo zániku) práv odpovídajících věcnému břemenu dle ustanovení § 1257 a násl. občanského zákoníku v návaznosti na ustanovení § 104 odst. 3 zákona č. 127/2005 Sb.,
- podepisoval a podával návrhy na vklad (nebo výmaz) práv odpovídajících věcným břemenům do katastru nemovitostí dle § 6 a násl. zákona č. 256/2013 Sb., o katastru nemovitostí (katastrální zákon) a následně Společnost zastupoval v řízení o povolení vkladu (nebo výmazu) práv odpovídajících věcným břemenům do katastru nemovitostí,
- podepisoval a podával návrhy na zahájení řízení o omezení vlastnického práva k pozemkům a stavbám zřízením věcného břemene rozhodnutím stavebního úřadu ve smyslu § 104 odst. 4 zákona č. 127/2005 Sb., a § 18 a násl. zákona č. 184/2006 Sb., zákon o vyvlastnění a následně Společnost v těchto řízeních a zřízení věcného břemene zastupoval,
- uzavíral smlouvy o umístění zařízení veřejné komunikační sítě, smlouvy nájemní a podnájemní k cizím nemovitostem pro účely výstavby, umístění a provozu veřejné komunikační sítě,
- uzavíral smlouvy o nájmu prostor za účelem umístění komunikačního vedení a zařízení ve vlastnictví Společnosti, např. rozvaděč typu ÚR+SR a kabelové lávky nebo žlaby,
- projednával smlouvy o pronájmu komunikačních vedení v prostorách a majetku jiných subjektů,
- projednával smlouvy o využití podpěr ve vlastnictví třetích osob pro nadzemní komunikační síť Společnosti,
- zastupoval Společnost ve správních řízeních, včetně veškerých rozhodnutí ve věci odvolacího řízení, souvisejících se zajišťováním sítí, poskytováním služeb a provozováním přístrojů elektronických komunikací,

IČO: 04084063, DIČ: CZ04084063

Bankovní spojení: PPF banka, Evropská 2690/17, Praha 6, č. ú 2019160003/6000

Česká telekomunikační infrastruktura a. s. se sídlem Olšanská 2681/6, Praha 3, PSČ 130 00, reg. u Městského soudu v Praze spis. zn. B 20623

www.cetin.cz



- jednal a uzavíral smlouvy o nájmu nebo nákupu sítí elektronických komunikací od jiných osob,
- uzavíral nájemní nebo podnájemní smlouvy na užívání anténních stožárů nebo nosičů (konstrukcí) veřejné komunikační sítě náležející Společnosti za účelem umístění technologických prvků třetí osoby bez možnosti přístupu k síti nebo službám elektronických komunikací Společnosti,

a to vše včetně jednání, která mají za následek změnu nebo zrušení shora uvedených právních vztahů.

Zaměstnanec je ve výše uvedených záležitostech oprávněn Společnost zavazovat. Maximální hodnota závazku, který může Zaměstnanec za Společnost převzít, činí v každém případě částku **200.000,- Kč** (slovy: dvě stě tisíc korun českých).

Dále je oprávněn jednat a uzavírat smlouvy o realizaci, jejich předmětem je provedení překládky veřejné komunikační sítě Společnosti pro stavebníka ve smyslu ustanovení § 104 odst. 17 zák. č. 127/2005. Maximální hodnota závazku, který může Zaměstnanec za Společnost převzít, činí v každém případě částku **500.000,- Kč** (slovy: pět set tisíc korun českých). Zároveň je oprávněn projednávat jiné smlouvy, jejichž předmětem je zajištění zákonných předpokladů pro provedení Překládky a dále zajištění práv a zájmů Společnosti, jako vlastníka překládané veřejné komunikační sítě, v souvislosti s provedením Překládky pro stavebníka třetí osobou, které nejsou uvedeny výše.

Finanční limit se posuzuje dle následujících kritérií:

- a) dle konkrétní částky uvedené ve smlouvě, kterou má dle smlouvy jednorázově uhradit Společnost nebo
- b) dle souhrnné částky, kterou se Společnost zavazuje hradit po dobu, po kterou má smlouva trvat nebo po níž smlouvu nelze vypovědět anebo
- c) dle nejvyšší částky připadající na období jakéhokoli 1 roku v průběhu předpokládané platnosti smlouvy.

V případě možnosti rozdílných výkladů se smlouva vždy posuzuje podle výkladu, jehož výsledkem je vyšší částka. V případě změny výše uvedených právních vztahů se splnění výše uvedeného finančního limitu určuje dle peněžitě částky odpovídající závazku přijatému Společností či novým způsobem upravenému v dohodě o změně smlouvy (dodatku) za dobu trvání závazku počínaje účinností dodatku. Pro účely zrušení výše uvedených právních vztahů se splnění výše uvedeného finančního limitu určuje dle peněžitě částky odpovídající zrušenému závazku.


Zaměstnanec je dále oprávněn v souvislosti s výše uvedeným nahlížet do veškerých souvisejících spisů a dokumentace v držení jak orgánů veřejné moci, tak i soukromých osob, a pořizovat z takových spisů a dokumentace výpisy a opisy, jakož i činit další úkony, včetně přijímání písemností, nezbytné k zabezpečení práv a povinností Společnosti a to na území České republiky.

Toto pověření je platné do 15.2.2019. Jeho platnost rovněž končí ukončením pracovního poměru.

V Praze dne 15.2.2018

Česká telekomunikační infrastruktura a.s.
Představenstvo


Ing. Martin Vlček
předseda představenstva

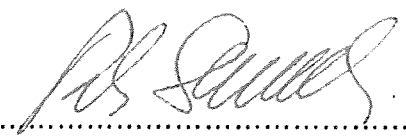
Ing. Petr Slováček
místopředseda představenstva



Ověření – legalizace

Běžné číslo ověřovací knihy: _____

Ověřuji, že:

Ing. Martin Vlček, nar. 2.10.1977-----

bydlištěm Korunní 962/85, Praha 3-----

Ing. Petr Slováček, nar. 15.5.1959-----

bydlištěm K Potokům 205, Řitka-----

před notářem vlastnoručně podepsali tuto listinu-----

Totožnost byla prokázána platnými úředními průkazy,-----

V Praze dne 15.2.2018-----

Mgr. Radim A.
notář v.
prošlý státní notářskou zkouškou
číslo 123456789
právní zástupce

11