


VÝKAZ DOSAVADNÍHO A NOVÉHO STAVU ÚDAJŮ KATASTRU NEMOVITOSTÍ

Dosavadní stav				Nový stav										
Označení pozemku parc. číslem	Výměra parcely		Druh pozemku Způsob využití	Označení pozemku parc. číslem	Výměra parcely		Druh pozemku Způsob využití	Typ stavby Způsob využití	Způs. určení výměr	Porovnání se stavem evidence právních vztahů				
	ha	m <sup>2</sup>			ha	m <sup>2</sup>				Díl přechází z pozemku označeného v katastru nemovitostí	dřívější poz. evidenci	Číslo listu vlastnictví	Výměra dílu	
976/4	3	12	ostat. pl. ostat. komunikace	976/4	2	55	ostat. pl. ostat. komunikace		2	976/4	27	2	55	
976/17	1	47	ostat. pl. ostat. komunikace	976/17	2	04	ostat. pl. ostat. komunikace		2	976/4	27		57	a
										976/17	27	1	47	celá
												2	04	
976/18	3	80	ostat. pl. ostat. komunikace	976/18	3	01	ostat. pl. ostat. komunikace		2	976/18	27	3	01	
				976/21		79	ostat. pl. ostat. komunikace		2	976/18	27		79	
	8	39			8	39								

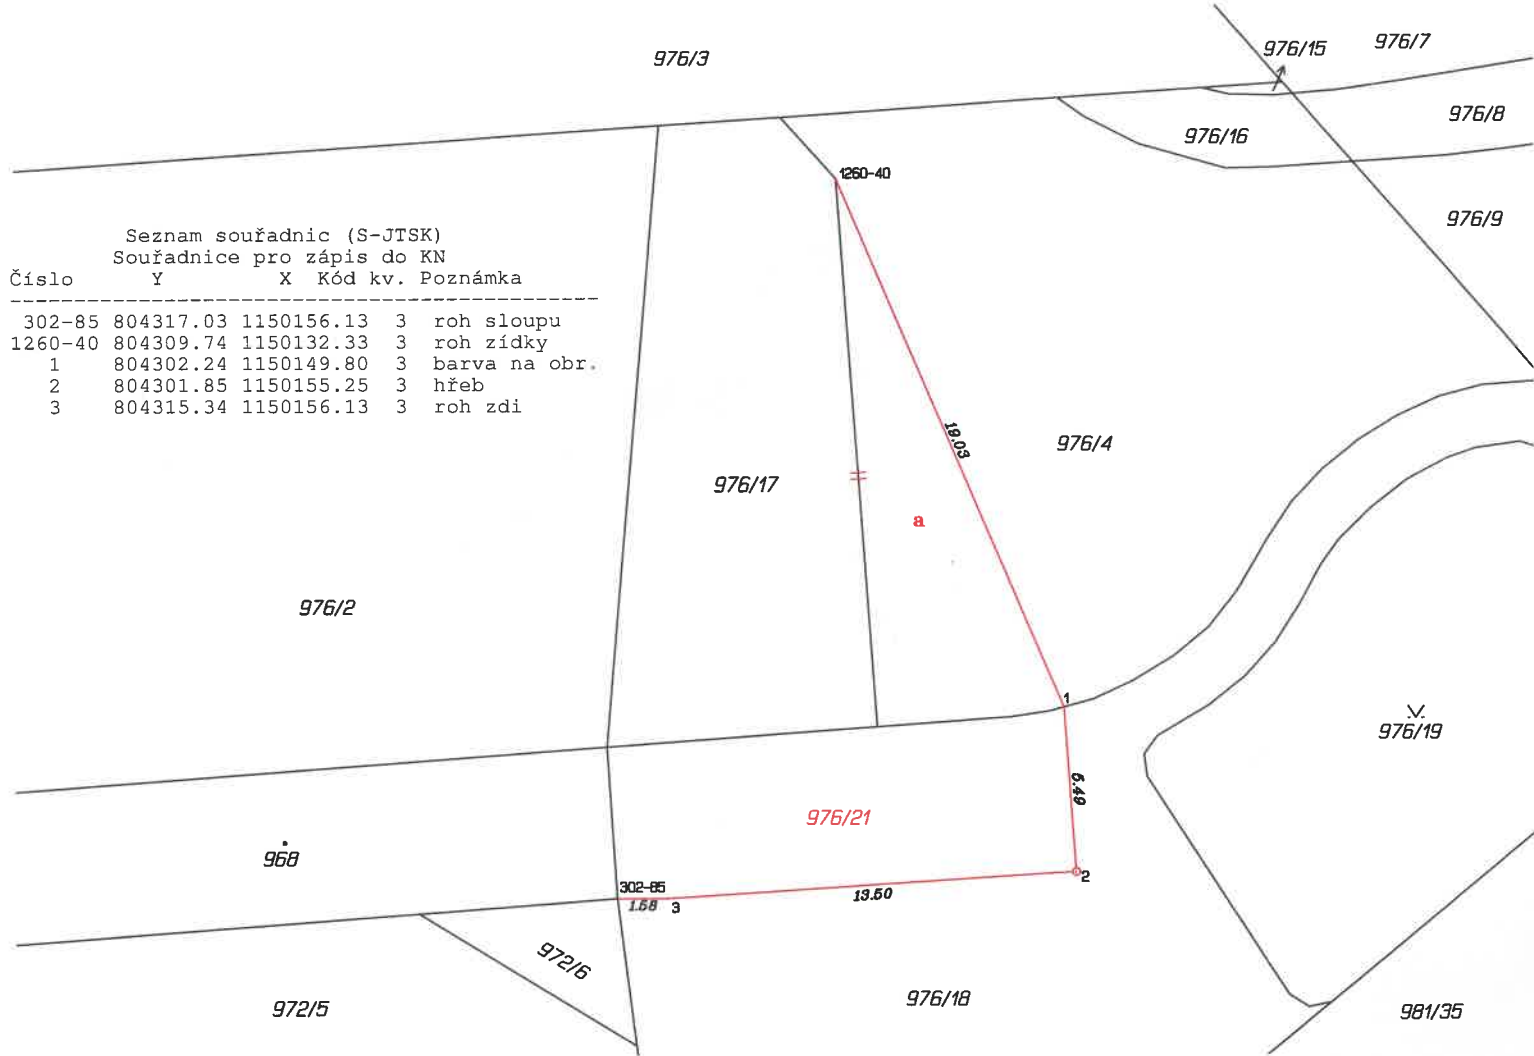

<b>GEOMETRICKÝ PLÁN pro</b> rozdělení a změnu hranic pozemků	Geometrický plán ověřil úředně oprávněný zeměměřický inženýr:		Stejnopis ověřil úředně oprávněný zeměměřický inženýr:	
	Jméno, příjmení:	Ing. Petr Neužil	Jméno, příjmení:	Ing. Petr Neužil
	Číslo položky seznamu úředně oprávněných zeměměřických inženýrů:	2069/2001	Číslo položky seznamu úředně oprávněných zeměměřických inženýrů:	2069/2001
	Dne:	25. dubna 2018      Číslo: 26/2018	Dne:	4. května 2018      Číslo: 24/2018
	Náležitosti a přesnosti odpovídá právním předpisům.		Tento stejnopis odpovídá geometrickému plánu v elektronické podobě uloženému v dokumentaci katastrálního úřadu.	
Vyhotovitel: <b>GEOPLAN Prachatice</b> Družstevní 92, Prachatice tel. 388 319 890, www.geoplanpt.cz	Katastrální úřad souhlasí s očíslováním parcel.		Ověření stejnopisu geometrického plánu v listinné podobě.	
Číslo plánu: 2474-88/2018 Okres: Prachatice Obec: Vimperk Kat. území: Vimperk Mapový list: DKM	KÚ pro Jihočeský kraj KP Prachatice Marie Krausová PGP-263/2018-306 2018.05.04 12:50:21 CEST			
Dosavadním vlastníkům pozemků byla poskytnuta možnost seznámit se v terénu s průběhem navrhovaných nových hranic, které byly označeny předepsaným způsobem: hřeb, barva				