

SMLOUVA O DÍLO NA PROVEDENÍ MENŠÍCH STAVEBNÍCH PRACÍ

Číslo smlouvy: 01ST-000481

ISPROFIN/ISPROFOND: 500 151 0002

Název související veřejné zakázky: I/13 Bílina, obchvat - předběžný GTP průzkum

uzavřená níže uvedeného dne, měsíce a roku mezi následujícími smluvními stranami (dále
jako „Smlouva“):

Ředitelství silnic a dálnic ČR

se sídlem Na Pankraci 546/56, 140 00 Praha 4
IČO: 65993390
DIČ: [REDACTED]
právní forma: příspěvková organizace
bankovní spojení: [REDACTED]
zastoupeno: [REDACTED], generální ředitel
osoba oprávněná k podpisu smlouvy: [REDACTED] vedoucí odboru koncepce
a technické přípravy
kontaktní osoba ve věcech smluvních: [REDACTED]
e-mail: [REDACTED]
tel: [REDACTED]
kontaktní osoba ve věcech technických: [REDACTED]
e-mail: [REDACTED]
tel: [REDACTED]
(dále jen „Objednatel“)

a

INSET s.r.o.

se sídlem Lucemburská 1170/7, 130 00 Praha 3
IČO: 03579727
DIČ: [REDACTED]
zápis v obchodním rejstříku: Městský soud v Praze, oddíl C, vložka 234236
právní forma: společnost s ručením omezeným
bankovní spojení: [REDACTED]
zastoupen: [REDACTED] tl, obchodní ředitel
kontaktní osoba ve věcech smluvních: [REDACTED]
e-mail: [REDACTED]
tel: [REDACTED]
kontaktní osoba ve věcech technických: [REDACTED]
e-mail: [REDACTED]
tel: [REDACTED]

(dále jen „Zhotovitel“)

(Objednatel a Zhotovitel dále také společně jako „Smluvní strany“)

I. Úvodní ustanovení

1. Smlouva je uzavřena podle ustanovení § 2586 a násl. zákona č. 89/2012 Sb., občanský zákoník, v platném znění (dále jen „**Občanský zákoník**“) na základě výsledků veřejné zakázky malého rozsahu na stavební práce vedené pod výše uvedeným názvem zadávanou mimo zadávací řízení v souladu s § 31 zákona č. 134/2016 Sb., o zadávání veřejných zakázek, v platném znění (dále jen „**Zakázka**“).
2. Pro vyloučení jakýchkoliv pochybností o vztahu Smlouvy a zadávací dokumentace nebo výzvy k podání nabídek Zakázky jsou stanovena tato výkladová pravidla:
 - a) v případě jakékoliv nejistoty ohledně výkladu ustanovení Smlouvy budou tato ustanovení vykládána tak, aby v co nejširší míře zohledňovala účel Zakázky vyjádřený zadávací dokumentací nebo výzvou k podání nabídek;
 - b) v případě chybějících ustanovení Smlouvy budou použita dostatečně konkrétní ustanovení zadávací dokumentace nebo výzvy k podání nabídek;
 - c) v případě rozporu mezi ustanoveními Smlouvy a zadávací dokumentace nebo výzvy k podání nabídek budou mít přednost ustanovení Smlouvy.

II. Předmět plnění

1. Zhotovitel se zavazuje provést na svůj náklad a nebezpečí pro Objednatele dílo, jehož podrobná specifikace je uvedena v příloze I. a č. 1- č. 4 Smlouvy (dále jako „**Dílo**“).
2. Místem provádění Díla (stavebních prací) je I/13 Bilina, Česká republika.
3. Zhotovitel je povinen předat spolu s Dílem Objednateli také veškerou dokumentaci vztahující se k Dílu, která je obvykle s Dílem Objednateli předávána.
4. Objednatel se zavazuje zaplatit za Dílo provedené v souladu s touto Smlouvou cenu Díla uvedenou ve čl. IV. této Smlouvy.
5. Veškeré materiály, stavební díly, technologická zařízení a pracovní postupy na Dílu musí odpovídat Technickým kvalitativním podmínkám staveb pozemních komunikací (TKP), pokynům správce stavby a Zvláštním technickým kvalitativním podmínkám stavby (ZTKP), pokud jsou vypracovány, jsou podrobovány zkouškám uvedeným v TKP a ZTKP nebo požadovaným správcem stavby, a to buď v místě výroby, přípravy na staveništi nebo na jakýchkoli místech stanovených k tomuto účelu. Za bezpečnost práce a požární ochranu odpovídá Zhotovitel.
6. Veškeré stavební práce budou prováděny při komplexním zabezpečení bezpečnosti silničního provozu, náklady tohoto zabezpečení hradí Zhotovitel.
7. Veškerý vybouraný použitelný materiál je vlastnictvím Objednatele. Objednatel rozhodne o dalším využití tohoto materiálu (netýká se odpadů). Vyfrézovanou obalovanou směs z vozovky silnice odkoupí Zhotovitel od Objednatele za cenu 110,- Kč/t, kovové části za cenu kovového odpadu v místě a čase obvyklou.
8. Nepoužije se.

9. Je-li součástí plnění Zhotovitele dílo ve smyslu zákona č. 121/2000 Sb., o právu autorském, ve znění pozdějších předpisů, poskytuje k němu Zhotovitel Objednateli nevýhradní, časově, územně a množstevně neomezenou licenci, a to ke všem způsobům užití (zejména s právem dílo dále upravovat, a to i prostřednictvím třetí osoby) a s právem udělení podlicence nebo postoupení licence na třetí osobu. Licenční poplatek je zahrnut v ceně uvedené v čl. IV Smlouvy.

III.

Doba plnění

1. Zhotovitel je povinen zahájit provádění Díla:

sjednání úvodní schůzky s Objednatelem	do 1 měsíce od účinnosti Smlouvy
odevzdání konceptu	do 5 měsíců od účinnosti Smlouvy
odevzdání čistopisu zprávy	do 1 měsíce po projednání konceptu.

IV.

Cena

1. Objednatel se zavazuje uhradit Zhotoviteli za řádné a včasné provedení Díla následující cenu (dále jako „**Cena Díla**“):

Cena Díla bez DPH: 1 187 840,00 Kč

DPH: 249 446,40 Kč

Cena Díla včetně DPH: 1 437 286,40 Kč

2. Cena Díla je stanovena jako maximální a nepřekročitelná s výjimkou změny zákonné sazby DPH.
3. Položkový rozpočet Ceny Díla (výkaz výměr) je uveden v příloze č. 3 této Smlouvy. Položky 2.9.1, 4.II a 4.III Výkazu výměr budou fakturovány dle skutečného plnění jako položky vyhrazené.

V.

Platební podmínky

1. Objednatel se zavazuje uhradit Cenu Díla jednorázovým bankovním převodem na účet Zhotovitele uvedený na faktuře, a to na základě daňového dokladu – faktury vystavené Zhotovitelem se lhůtou splatnosti 30 dnů ode dne doručení faktury Objednateli. Fakturu lze předložit Objednateli nejdříve po protokolárním převzetí Díla Objednatelem bez vad, resp. po odstranění všech vad provedeného Díla, resp. nejpozději ve lhůtě do 15 dnů ode dne protokolárního předání díla Objednateli.
2. Fakturovaná Cena Díla musí odpovídat Ceně Díla uvedené ve čl. IV. této Smlouvy.
3. Faktura musí obsahovat veškeré náležitosti stanovené právním řádem, zejména ust. § 29 zákona č. 235/2004 Sb. a ust. § 435 Občanského zákoníku. Faktura dále musí obsahovat číslo Smlouvy, název Zakázky a ISPROFIN/ISPROFOND. Pokud faktura nebude obsahovat všechny požadované údaje a náležitosti nebo budou-li tyto údaje uvedeny

Zhotovitelem chybně, je Objednatel oprávněn takovou fakturu Zhotoviteli ve lhůtě splatnosti vrátit k odstranění nedostatků, aniž by se tak dostal do prodlení s úhradou Ceny Díla. Prodávající je povinen zaslat Objednateli novou (opravenou) fakturu ve lhůtě 15 (patnácti) kalendářních dnů ode dne doručení prvotní (chybné) faktury Objednateli. Pro vyloučení pochybností se stanoví, že Objednatel není v takovém případě povinen hradit fakturu ve lhůtě splatnosti uvedené na prvotní (chybné) faktuře a Zhotoviteli nevzniká v souvislosti s prvotní Fakturou žádný nárok na úroky z prodlení.

4. Objednatel neposkytuje žádné zálohy na Cenu Díla, ani dílčí platby Ceny Díla.
5. Smluvní strany se dohodly, že povinnost úhrady faktury vystavené Zhotovitelem je splněna okamžikem odepsání příslušné peněžní částky z účtu Objednatele ve prospěch účtu Zhotovitele uvedeného na faktuře. Zhotovitel je ve smyslu předchozí věty povinen na faktuře uvádět účet Zhotovitele uvedený v ustanovení Smlouvy upravujícím Smluvní strany.
6. Platby budou probíhat v Kč (korunách českých) a rovněž veškeré cenové údaje budou uvedeny v této měně.
7. Objednatel u poskytnutých stavebních nebo montážních prací uvedených v číselníku Klasifikace produkce CZ-CPA kód 41 až 43 není plátcem DPH, tedy se na něj nevztahuje režim přenesené daňové povinnosti. Faktury musí být vystaveny včetně DPH.

VI.

Záruka za jakost, odpovědnost za vady

1. Zhotovitel poskytuje Objednateli záruku za jakost Díla ve smyslu ust. § 2113 a § 2619 Občanského zákoníku na dobu 12 měsíců ode dne převzetí Díla Objednatelem.
2. Zhotovitel odpovídá za vady Díla dle Občanského zákoníku, Objednateli vznikají v případě vad Díla nároky dle ust. § 2615 a násl. Občanského zákoníku.
3. Reklamace, prostřednictvím kterých Objednatel uplatňuje záruku za jakost Díla, musí být řádně doloženy a musí mít písemnou formu. O každé reklamaci bude Zhotovitelem sepsán reklamační protokol, který musí obsahovat popis reklamované vady, dobu nahlášení vady, návrh způsobu odstranění vady, záznam o provedené opravě a akceptaci zjednání Objednatelem.
4. Oprávněně reklamované vady díla Zhotovitel odstraní bez zbytečného odkladu a bezplatně. Neučiní-li tak ani v Objednatelem dodatečně písemně stanovené přiměřené lhůtě, je Objednatel oprávněn vady Díla odstranit jiným vhodným způsobem a požadovat po Zhotoviteli uhrazení všech s odstraněním těchto vad přímo souvisejících nákladů. Předchozí větou není dotčen nárok Objednatele na úhradu smluvní pokuty Zhotovitelem dle čl. VIII odst. 3 Smlouvy.
5. Je-li provedením Díla s vadami porušena tato Smlouva podstatným způsobem, má Objednatel nároky z vad Díla podle ust. § 2106 Občanského zákoníku.

VII.

Zvláštní povinnosti Zhotovitele

1. Zhotovitel se zavazuje prostudovat připomínky a upozornění Objednatele, týkající se průběhu a způsobu plnění smluvních povinností Zhotovitele, a v případě jejich

opodstatněnosti bez zbytečného odkladu vyvodit odpovídající závěry a přijmout opatření k odstranění nedostatků v plnění Smlouvy. O těchto opatřeních bude informovat Objednatel.

2. Zhotovitel je povinen před zahájením prací předložit doklad o platném školení BOZP podle § 8 Směrnice GRŘ ŘSD ČR č. 4/2007, zpracovaná bezpečnostní rizika dle § 101 odst. 3 zákona č. 262/2006 Sb., zákoník práce, ve znění pozdějších předpisů (dále jen „Zákoník práce“) a vstup na dálnici hlásit zástupci Objednatel. Zhotovitel je povinen dodržovat veškeré platné technické a právní předpisy, týkající se zajištění bezpečnosti a ochrany zdraví při práci a bezpečnosti technických zařízení zejména nařízení vlády č. 591/2006 Sb., a Směrnicí GRŘ ŘSD ČR č. 4/2007 Pravidla bezpečnosti práce na dálnicích a silnicích. Zhotovitel se zavazuje vysílat k provádění prací zaměstnance odborně a zdravotně způsobilé a řádně proškolené v předpisech bezpečnosti a ochrany zdraví při práci. V případě pracovního úrazu zaměstnance Zhotovitele vyšetří a sepíše záznam o pracovním úrazu vedoucí zaměstnanec Zhotovitele ve spolupráci s vedoucím zaměstnancem Objednatel. Zhotovitel následně splní veškeré povinnosti v souladu s § 105 Zákoníku práce a nařízením vlády č. 201/2010 Sb., ve znění pozdějších předpisů. Zhotovitel se zavazuje zajistit vlastní dozor nad bezpečností práce a soustavnou kontrolu na pracovištích. Zástupce Zhotovitele předá při převzetí pracoviště písemné jmenování těchto osob.
3. Zhotovitel nebude bez písemného souhlasu používat zařízení Objednatel.
4. Zhotovitel podle § 2936 až 2938 Občanského zákoníku odpovídá i za škodu způsobenou vadou věcí, a této odpovědnosti se nemůže zbavit. Zhotovitel se zavazuje používat stroje a zařízení, která svým konstrukčním provedením a na základě výsledků kontrol a revizí jsou schopna bezpečného provozu.
5. Porušování předpisů bezpečnosti práce a technických zařízení a bezpečnosti provozu na dálnicích a silnicích se považuje za podstatné porušení smluvních povinností Zhotovitele podle Smlouvy.
6. V případě, že se jedná o stavbu podléhající režimu zákona č. 309/2006 Sb., o zajištění dalších podmínek bezpečnosti a ochrany zdraví při práci, v platném znění, z hlediska ohlášení zahájení prací oblastnímu inspektorátu práce, ustavení funkce koordinátora BOZP a zpracování plánu zajištění BOZP, je Zhotovitel povinen plnit úkoly uvedené v § 16 uvedeného zákona.

VIII.

Smluvní sankce

1. V případě prodlení Zhotovitele s provedením Díla má Objednatel vůči Zhotoviteli nárok na uhrazení smluvní pokuty ve výši 0,1 % z Ceny Díla bez DPH za každý i započatý den prodlení s předáním řádně dokončeného Díla.
2. V případě prodlení Objednatel s uhrazením Ceny Díla je Zhotovitel oprávněn po Objednateli Požadovat úrok z prodlení ve výši stanovené platnými právními předpisy.
3. Uplatněním smluvní pokuty není dotčena povinnost Smluvní strany k náhradě škody druhé Smluvní straně, a to v plné výši. Uplatněním smluvní pokuty není dotčena povinnost Zhotovitele k řádnému dokončení Díla a jeho předání Objednateli.

IX.

Ukončení Smlouvy

1. Smluvní strany mohou Smlouvu ukončit písemnou dohodou.
2. Objednatel je oprávněn písemně odstoupit od Smlouvy s účinky ex tunc v případě, že Zhotovitel ve stanovených lhůtách či termínech nezapočne s plněním předmětu Smlouvy nebo jeho části.
3. Objednatel je oprávněn písemně odstoupit od Smlouvy s účinky ex tunc v případě, že prokáže, že Zhotovitel v rámci své nabídky podané v Zakázce uvedl nepravdivé údaje, které ovlivnily výběr nejvhodnější nabídky.
4. Smluvní strany jsou oprávněny písemně odstoupit od Smlouvy s účinky ex tunc v případě, že druhá Smluvní strana opakovaně (minimálně třikrát) poruší své povinnosti dle této Smlouvy a na tato porušení smluvních povinností byla Smluvní stranou písemně upozorněna. Smluvní strany výslovně sjednávají, že jsou dle tohoto odstavce Smlouvy oprávněny od Smlouvy platně odstoupit i tím způsobem, že písemné odstoupení od Smlouvy doručí druhé Smluvní straně společně s třetím písemným upozorněním na porušení smluvní povinnosti druhé Smluvní strany.
5. Nepoužije se.
6. Objednatel je oprávněn písemně vypovědět Smlouvu s účinky od doručení písemné výpovědi Zhotoviteli, a to i bez uvedení důvodu. V tomto případě je však povinen Poskytovateli uhradit nejen cenu již řádně dokončené části Díla, ale i Zhotovitelem prokazatelně doložené marně vynaložené účelné náklady přímo související s neuskutečněnou částí předmětu plnění, které Poskytovateli vznikly za dobu účinnosti Smlouvy. Náklady ve smyslu předchozí věty se nerozumí ušlý zisk.

X.

Registr smluv

1. Zhotovitel poskytuje souhlas s uveřejněním Smlouvy v registru smluv zřízeným zákonem č. 340/2015 Sb., o zvláštních podmínkách účinnosti některých smluv, uveřejňování těchto smluv a o registru smluv, ve znění pozdějších předpisů (dále jako „zákon o registru smluv“). Zhotovitel bere na vědomí, že uveřejnění Smlouvy v registru smluv zajistí Objednatel. Do registru smluv bude vložen elektronický obraz textového obsahu Smlouvy v otevřeném a strojově čitelném formátu a rovněž metadata Smlouvy.
2. Zhotovitel bere na vědomí a výslovně souhlasí, že Smlouva bude uveřejněna v registru smluv bez ohledu na skutečnost, zda spadá pod některou z výjimek z povinnosti uveřejnění stanovenou v ust. § 3 odst. 2 zákona o registru smluv.
3. V rámci Smlouvy nebudou uveřejněny informace stanovené v ust. § 3 odst. 1 zákona o registru smluv označené Zhotovitelem před podpisem Smlouvy.
4. Objednatel je povinen informovat Zhotovitele o datu uveřejnění Smlouvy v registru smluv nejpozději do 3 (tří) pracovních dnů ode dne uveřejnění Smlouvy.

XI.

Závěrečná ustanovení

1. Tato Smlouva nabývá účinnosti dnem podpisu obou Smluvních stran a účinnosti dnem uveřejnění v registru smluv.
2. Smlouva je uzavřena na dobu určitou a skončí řádným a úplným splněním předmětu této Smlouvy Smluvními stranami.

3. Tuto Smlouvu je možné měnit pouze prostřednictvím vzestupně číslovaných dodatků uzavřených v listinné podobě.
4. Pokud není ve Smlouvě a jejích přílohách stanoveno jinak, řídí se právní vztah založený touto Smlouvou Občanským zákoníkem.
5. Tato Smlouva se vyhotovuje ve 4 (čtyřech) stejnopisech, z nichž obě Smluvní strany obdrží po 2 (dvou) stejnopisech.
6. Pro vyloučení pochybností Smluvní strany vylučují aplikaci ust. § 2909 Občanského zákoníku.
7. Nedílnou součástí této Smlouvy jsou následující přílohy I. a přílohy č. 1 – 4.

V Praze, dne - 7 -06- 2018

Za Objednatele:

V Praze dne 31. 5. 2018

Za Poskytovatele:

vedoucí odboru koncepce
a technické přípravy



Přílohy:


- I. zadávací dokumentace
- č. 1 situace zájmového území
- č. 2 podrobná situace
- č. 3 výkaz výměr
- č. 4 fotodokumentace

obchodní ředitel

INSET s.r.o. IČ 03579727
LUCEMBURSKÁ 1170/7, 130 00 PRAHA 3
TEL.: 221 489 111
GSM: 601 365 651 - 2 -51-

Příloha I. zadávací dokumentace

**Příloha č. 1 situace zájmového
území**

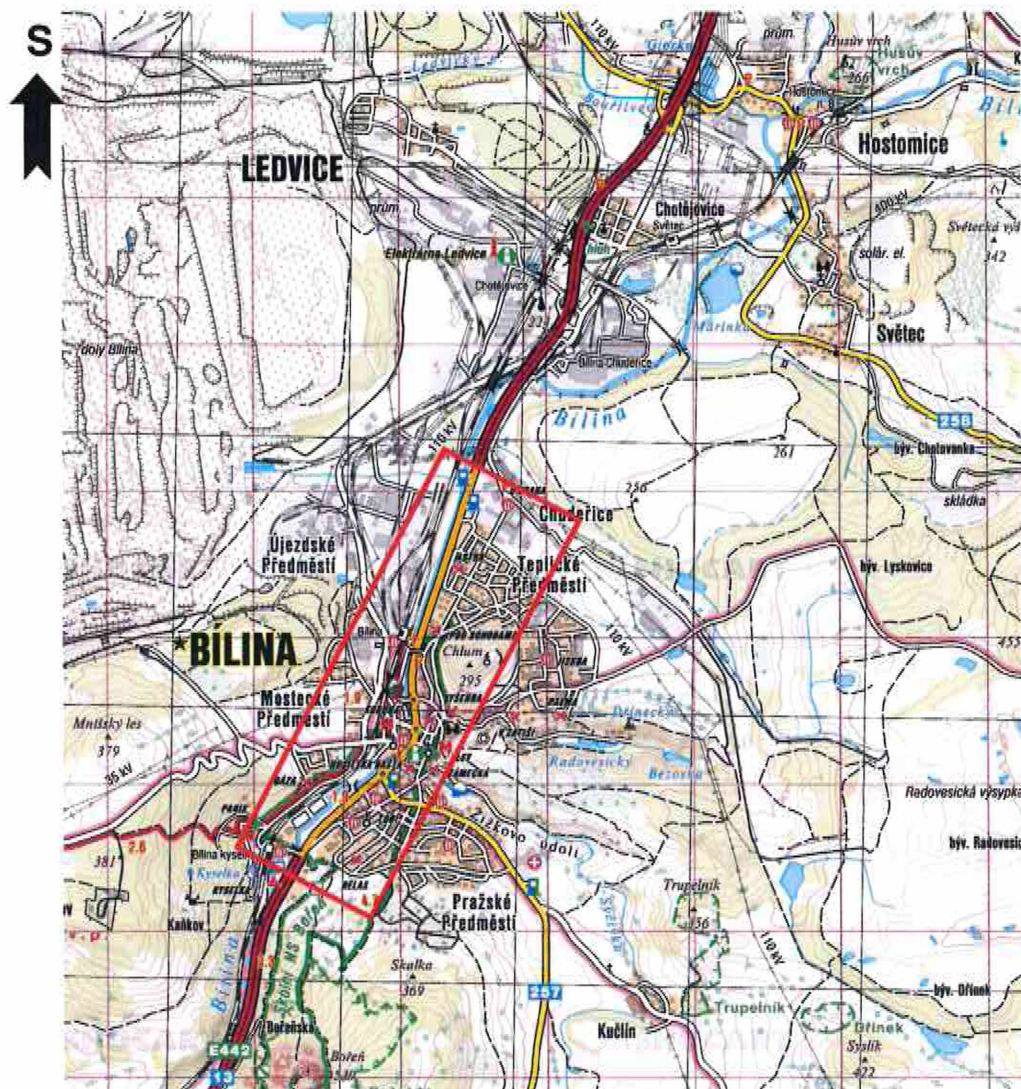

Zájmové území

 Šlikova 406/29 169 00 Praha 6	Název úkolu: I/13, Bílina Obchvat Zadávací dokumentace předběžného geotechnického průzkumu	Odpovědný řešitel úkolu: RNDr. Jiří Tomášek
	Číslo úkolu: 17 198	Vypracoval: Mgr. Zdeněk Brunát
Měřítko: 1: 50 000	Název přílohy: Situace zájmového území	Číslo přílohy: 1
Datum: červenec 2017		

Příloha č. 2 podrobná situace



Šlikova 406/29
169 00 Praha 6

Měřítko:
1 : 2 000

Datum:
červenec 2017

Název úkolu:

I/13, Bílina Obchvat

Zadávací dokumentace předběžného geotechnického
průzkumu

Číslo úkolu:

17 194

Odpovědný řešitel
úkolu:

RNDr. Jiří Tomášek

Vypracoval:


Mgr. Zdeněk Brunát

Název přílohy:

**Situace zájmového území s vyznačením
sond**

Číslo přílohy:

2

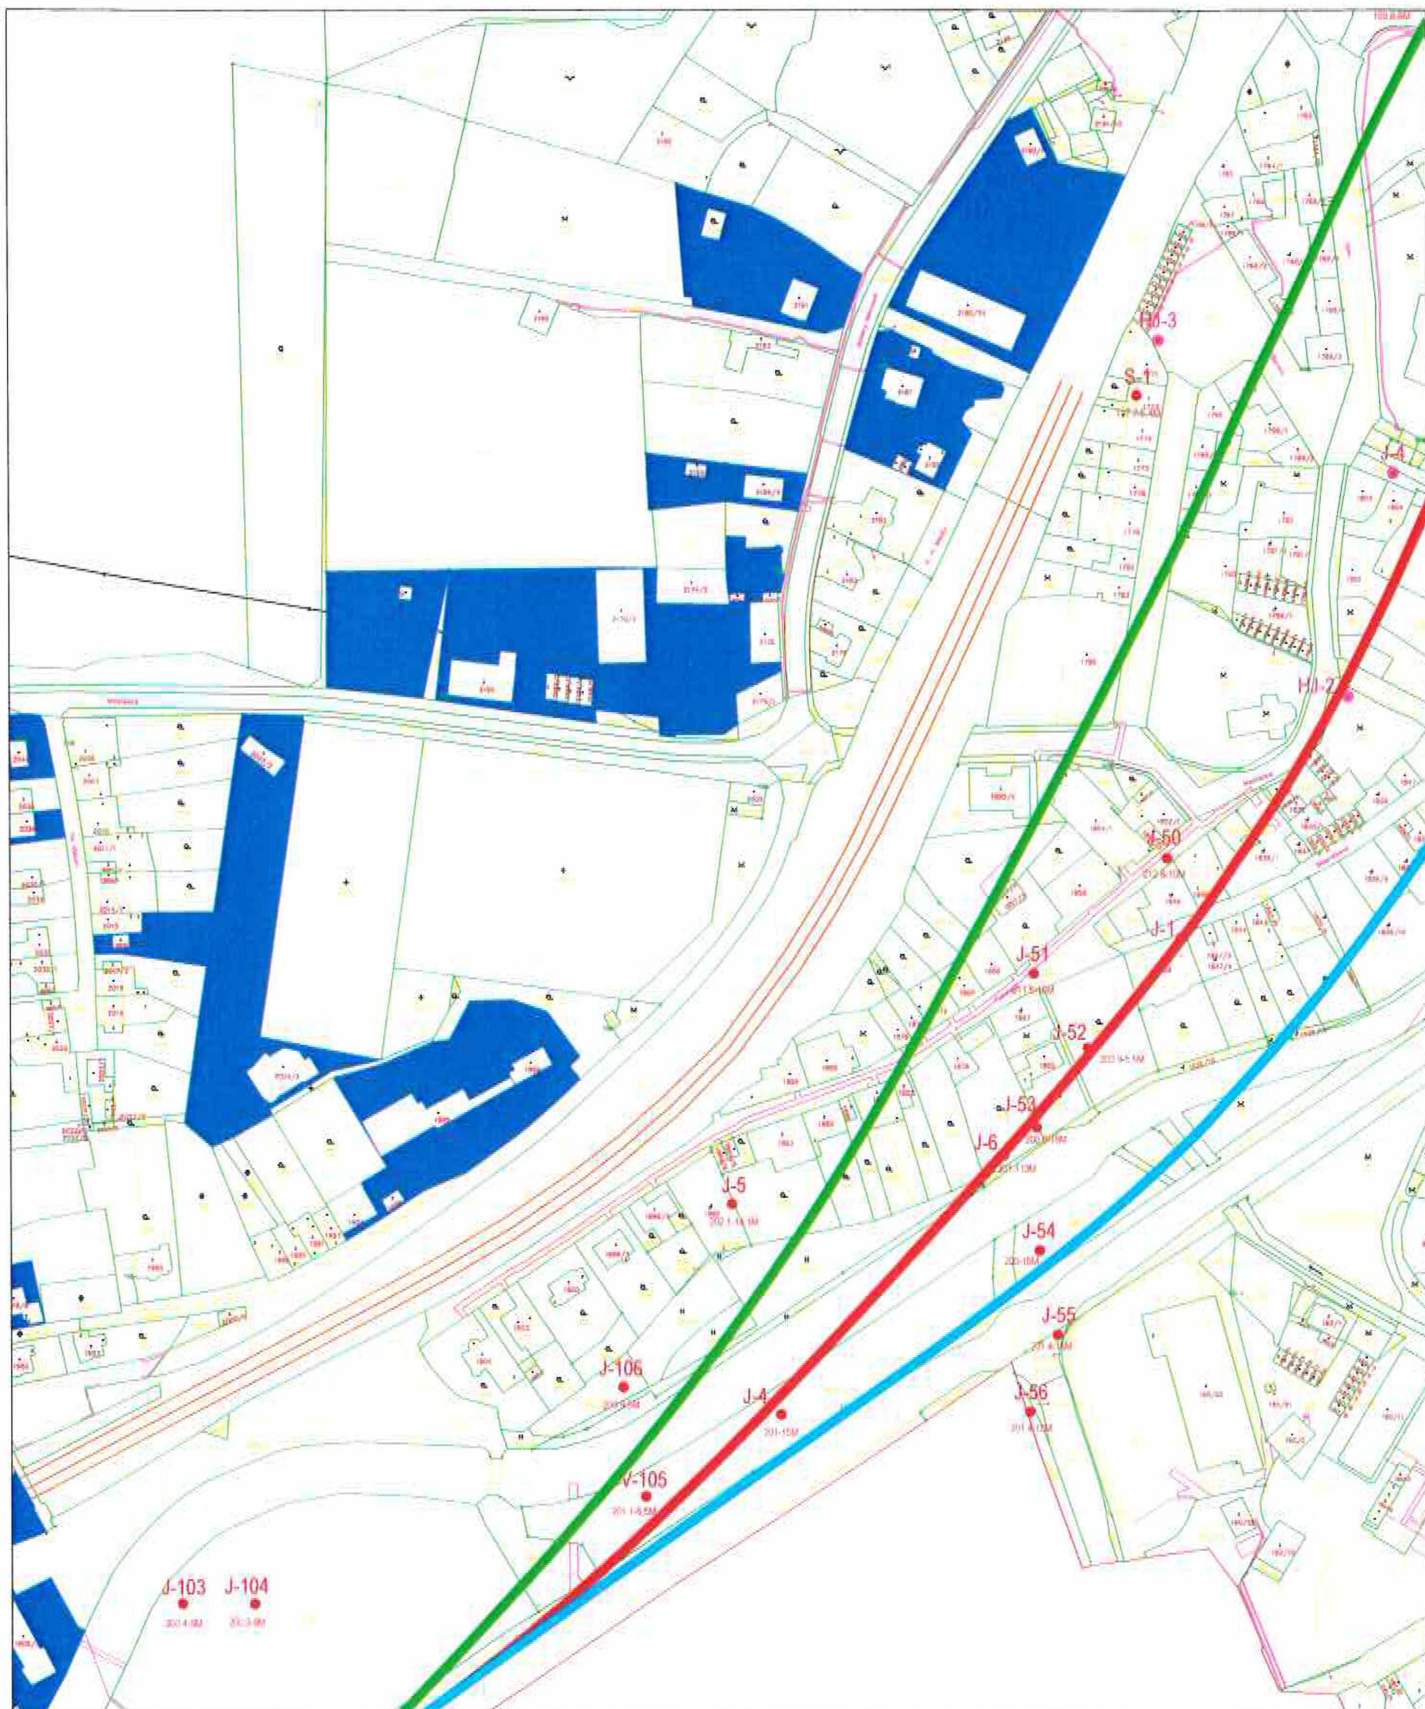

Legenda:

J-50

● Archivní vrt - ČGS - Geofond
212.8

J-1

● Nový vrt předběžného geotechnického průzkumu




Linie možného vedení tunelu



SITUACE ZÁJMOVÉHO ÚZEMÍ S VÝZNAČENÍM SOND M 1 : 2000

4G consite s.r.o. Štikova 406/29 166 00 Praha 6	I/13 BÍLINA, OBCHVAT Zadávací dokumentace předběžného geotechnického průzkumu	Vypracoval: Mgr. Zdeněk Brunát Zodp. proj.: RNDr. Jiří Tomásek	Zak. číslo: 17 158	Příloha: 2.1
---	---	---	--------------------	--------------

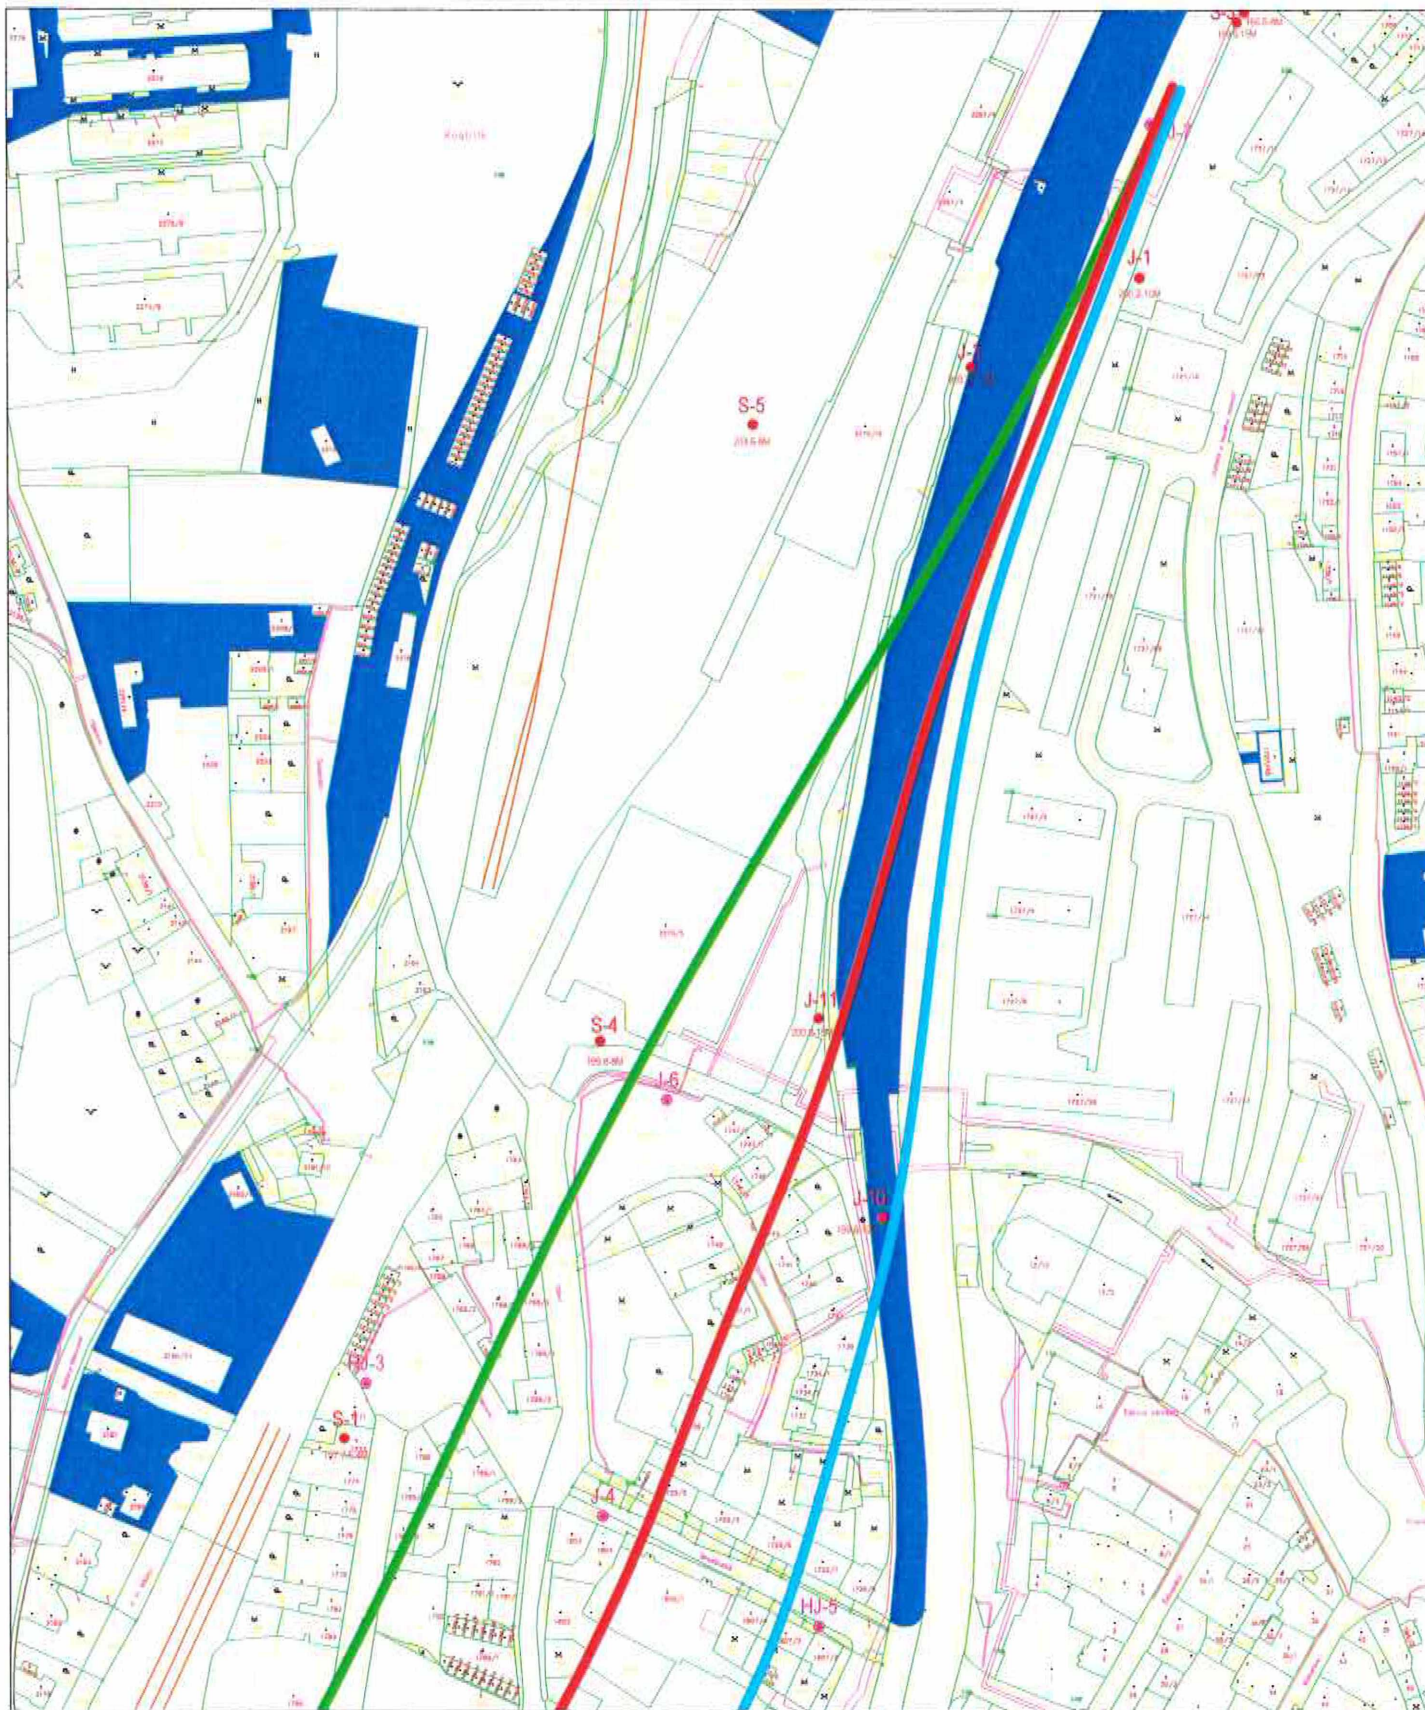

Legenda:

J-50

● Archivní vrt - ČGS - Geofond
212.8

J-1

● Nový vrt předběžného geotechnického průzkumu



Linie možného vedení tunelu



SITUACE ZÁJMOVÉHO ÚZEMÍ S VÝZNAČENÍM SOND M 1 : 2000

4G consile s.r.o. Šlikovská 406/29 169 00 Praha 6	V13 BÍLINA, OBCHVAT Zadávací dokumentace předběžného geotechnického průzkumu	Vypracoval: Zodp. proj.: Mgr. Zdeněk Brunát RNDr. Jiří Tomášek	Zak. číslo: 17 198	Příloha: 2.2
---	--	--	-----------------------	-----------------

Příloha č. 3 výkaz výměr

Položky 2.9.1, 4.II a 4.III budou fakturovány dle skutečného plnění jako položky vyhrazené.



Příloha č. 4 fotodokumentace



Šlikova 406/29
169 00 Praha 6

Měřítko:
-

Datum:
červenec 2017

Název úkolu:

I/13, Bílina Obchvat

Zadávací dokumentace předběžného geotechnického
průzkumu

Číslo úkolu:

17 198

Odpovědný řešitel
úkolu:

RNDr. Jiří Tomášek

Vypracoval:

Mgr. Zdeněk Brunát

Název přílohy:


**Fotodokumentace míst pro situování
průzkumných vrtů**

Číslo přílohy:

4



Vrt J-1 by měl být situován do vjezdu na zahradu Víceúčelového komunitního centra

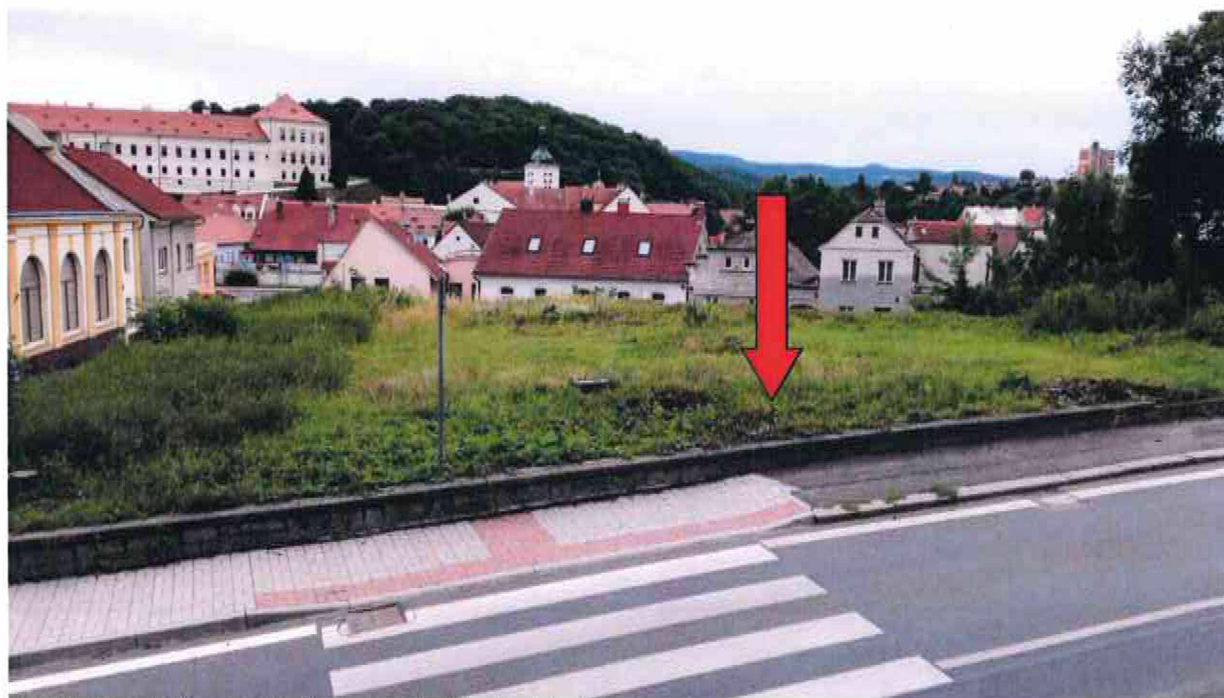

Vrt HJ-2 v místě nezastavěné parcel v Mostecké ulici



Vrt HJ-3 v Lidické ulici




Vrt J-4 v Břežánské ulici



Vrt HJ-5 v Brežanské ulici



Vrt J-6 ve Vrchlického ulici

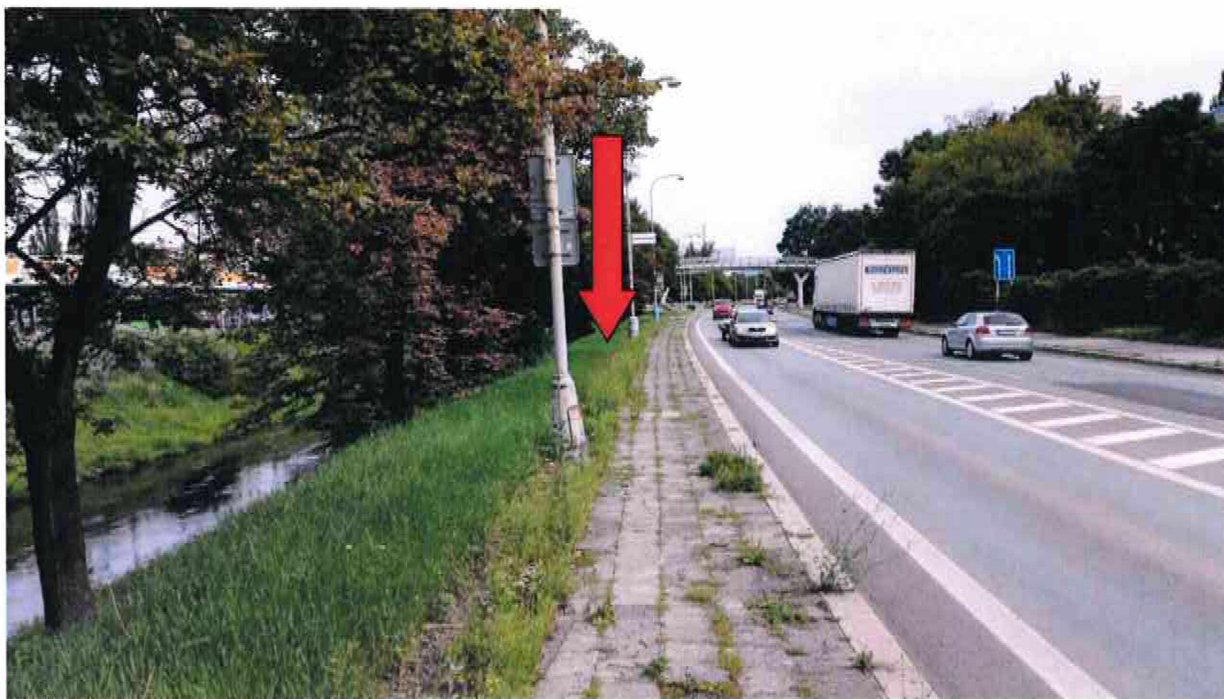

Vrt HJ-7 v Bílinské ulici