


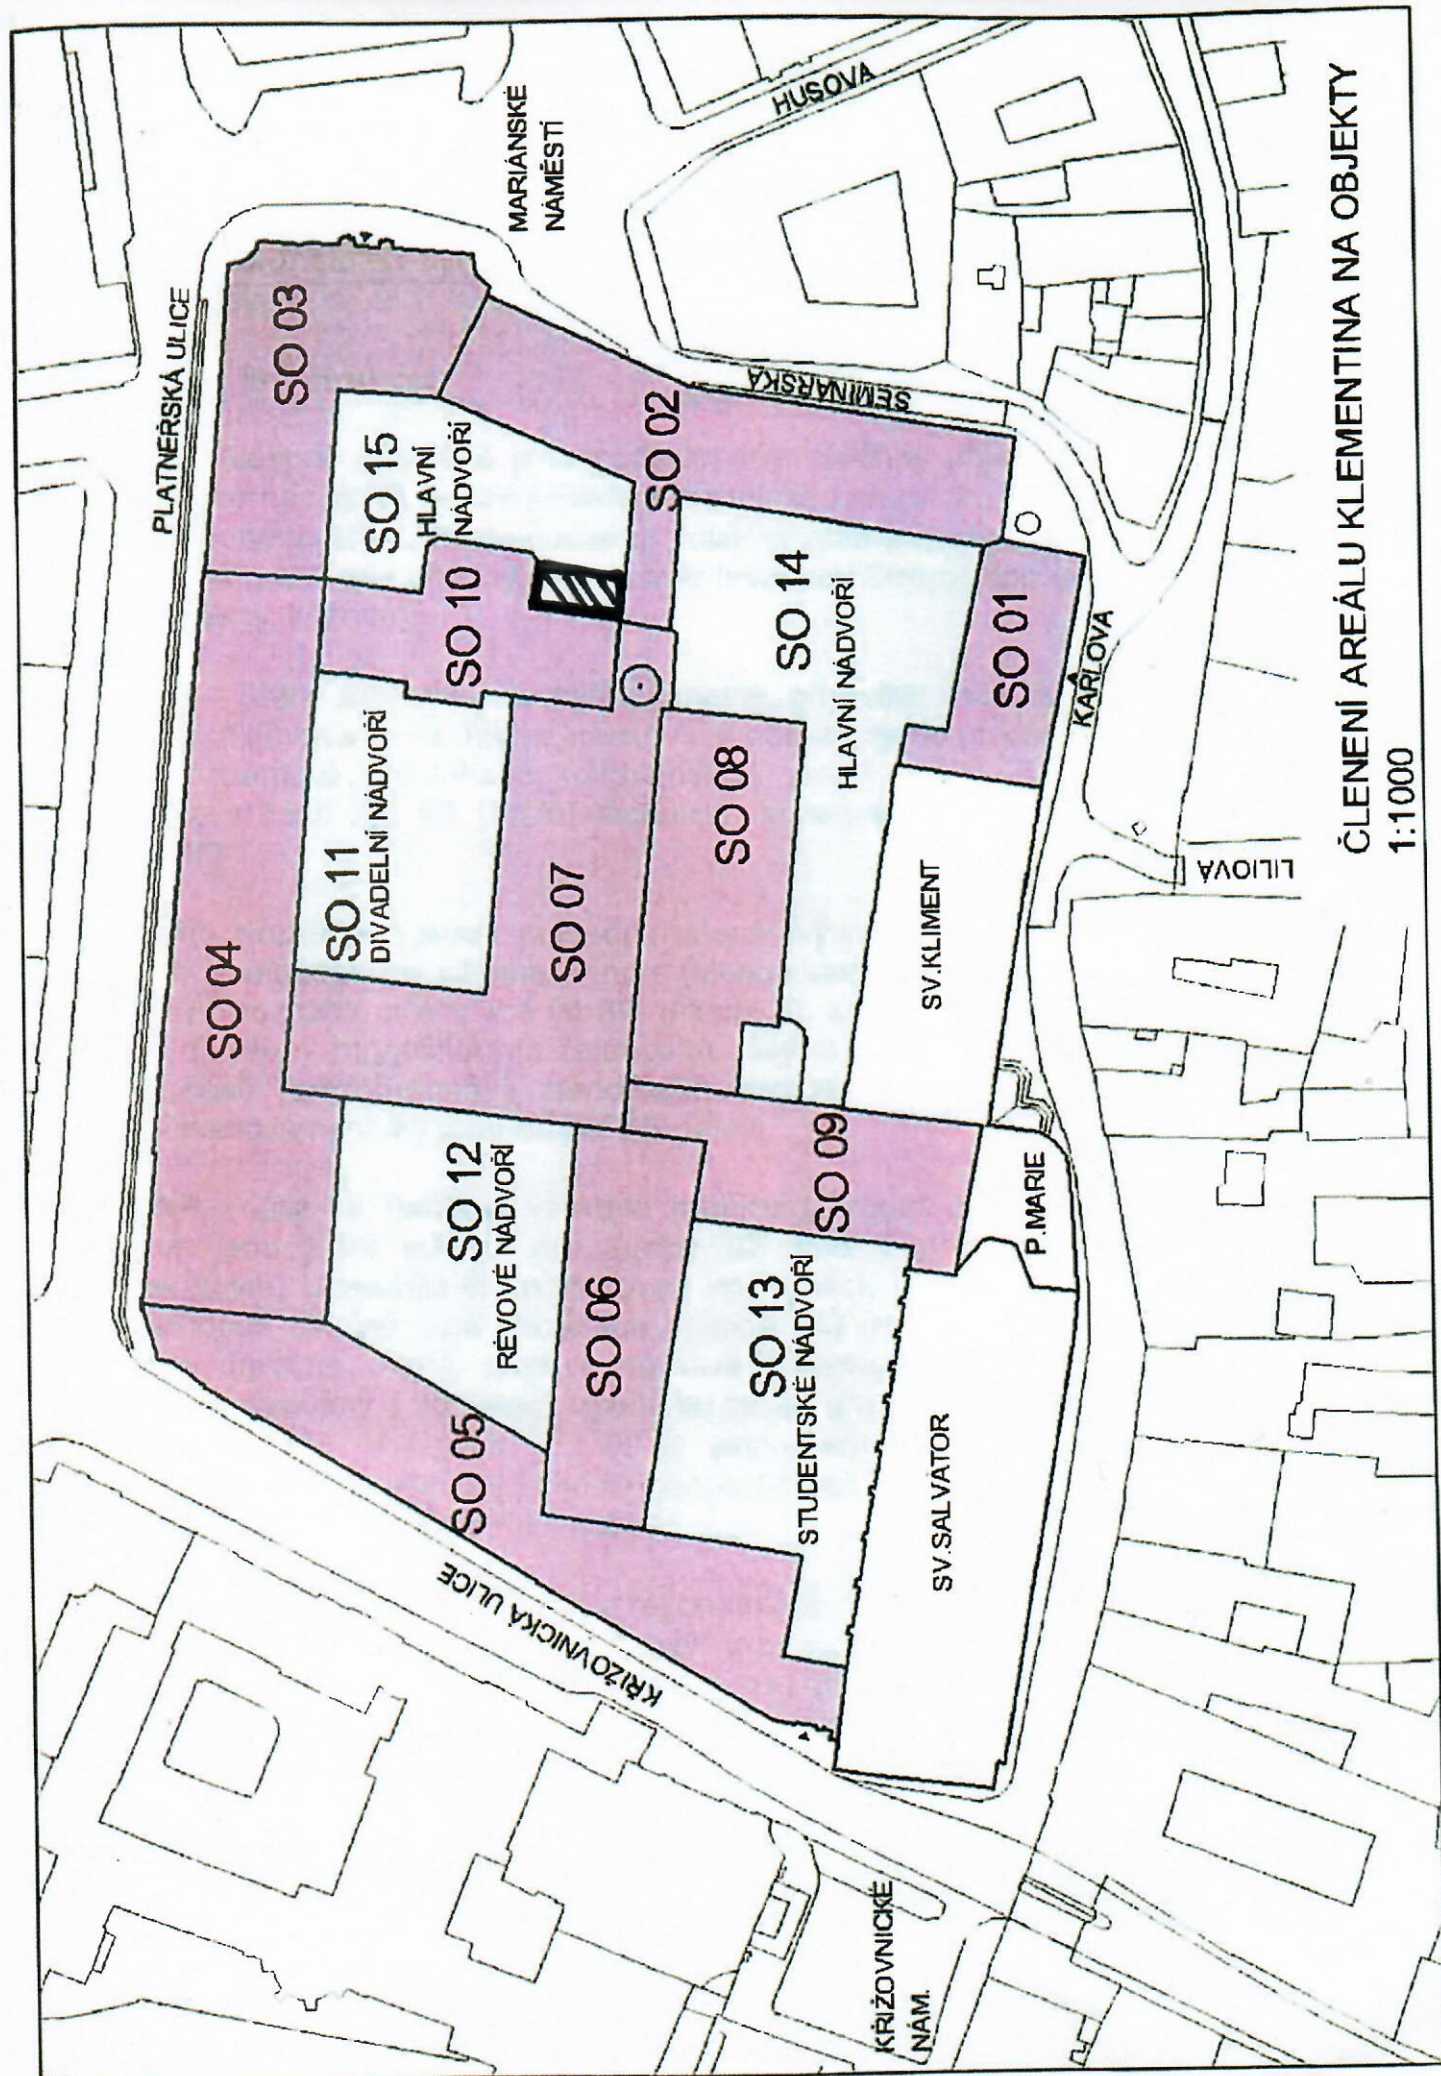

ČLENENÍ AREÁLU KLEMENTINA NA OBJEKTY
1:1000