


Napětová soustava:
 nn-3+PEN~50Hz,400/230V-TN-C
 Ochrana před nebezpečným dotykovým napětím
 dle PNE 33 0000-1
 nn - živých částí: polohou, izolací,
 kryty a přepážkami
 nn - neživých částí: automatickým odpojením
 Prostředí: dle PNE 33 0000-2 - nebezpečné

UPOZORNĚNÍ

Před zahájením zemních prací
 je nutno požádat vlastníky
 a správce podzemních sítí o jejich
 výtýčení a při provádění zemních
 prací dodržet jejich podmínky

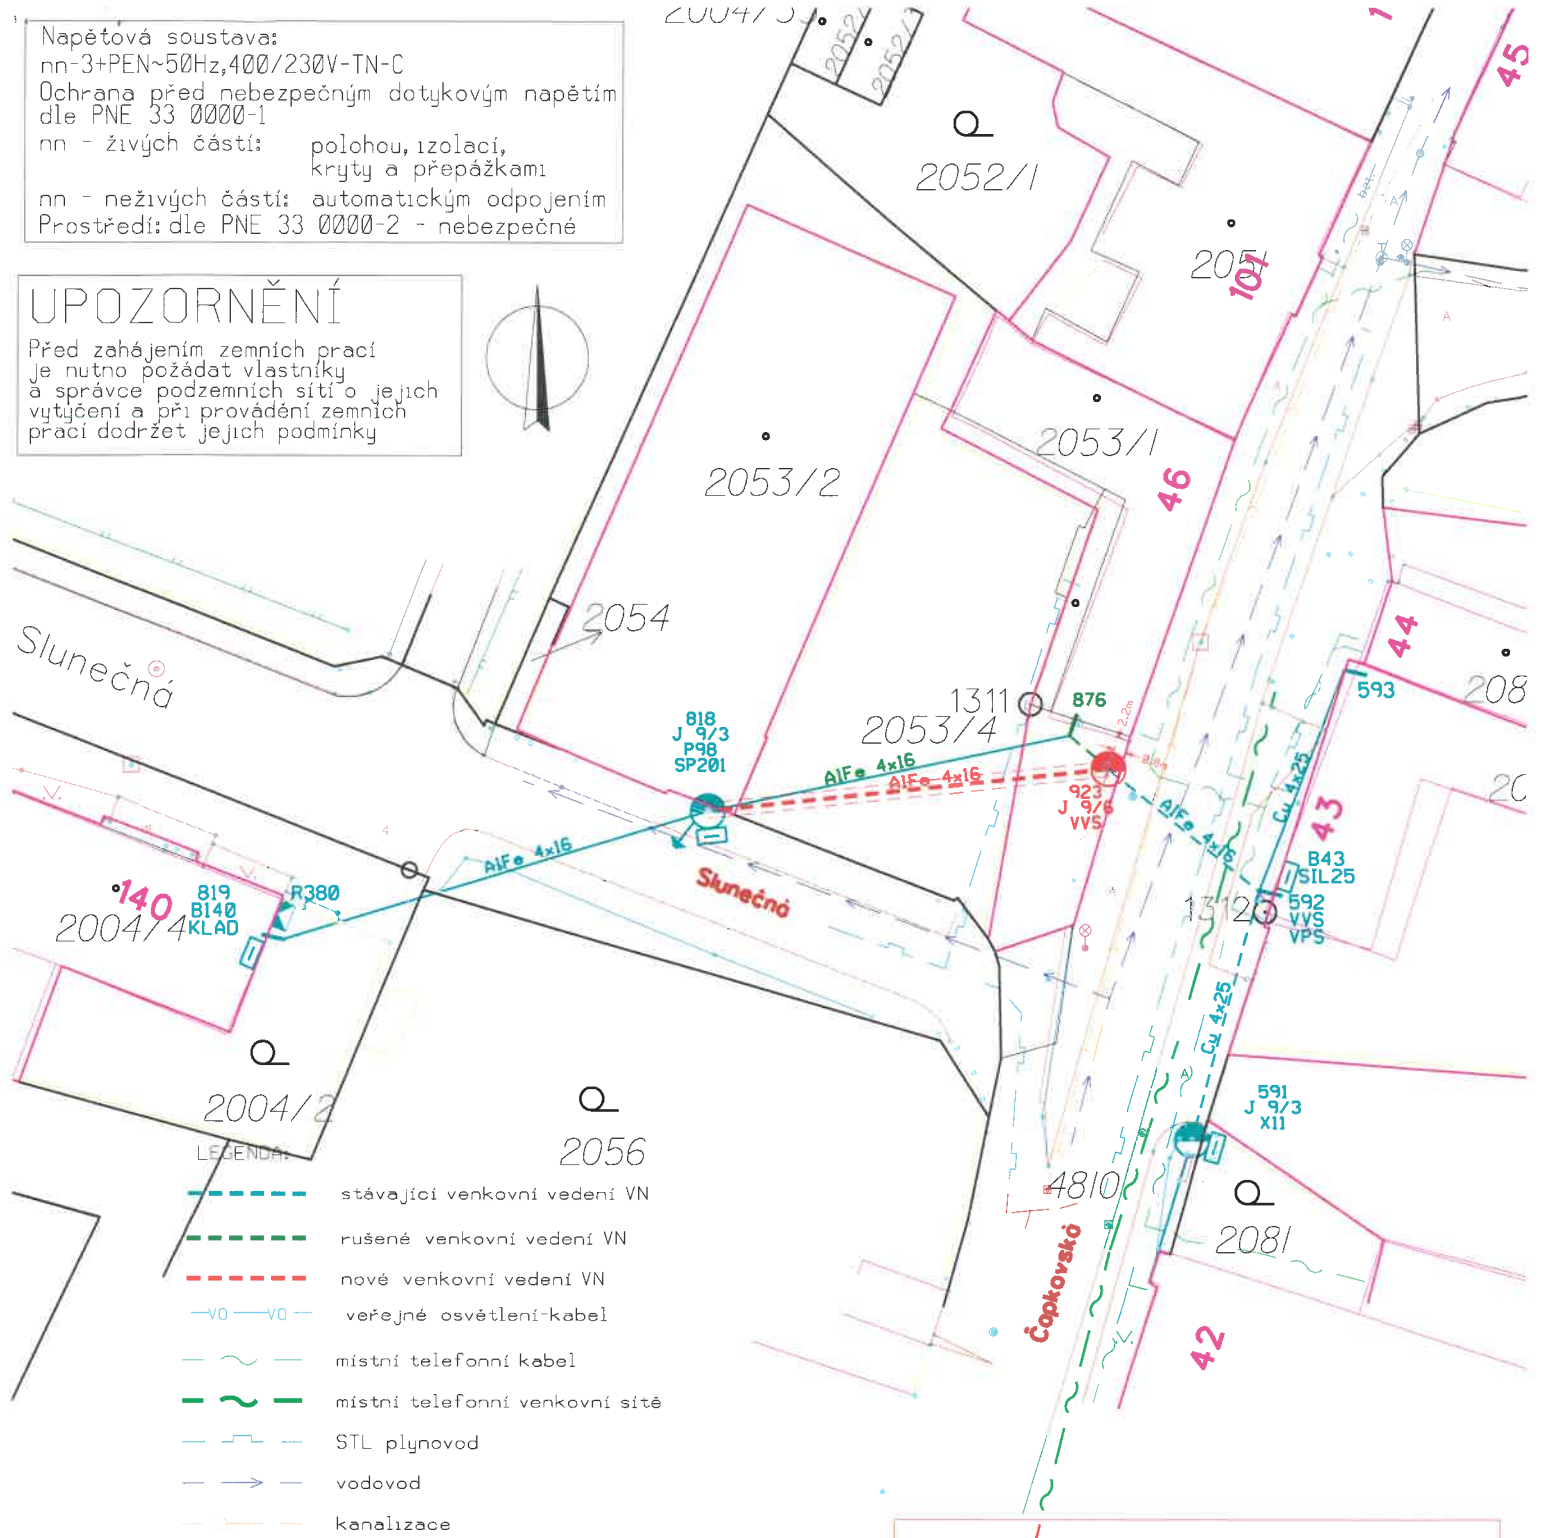

LEGENDA:

- stávající venkovní vedení VN
- rušené venkovní vedení VN
- nové venkovní vedení VN
- v0-v0- veřejné osvětlení-kabel
- místní telefonní kabel
- místní telefonní venkovní síť
- STL plynovod
- vodovod
- kanalizace
- betonový sloup stávající/nový
- konzola rušená/stávající
- hranice zápisu věcného břemene:
venkovní vedení NN
je 0,5m na každou stranu
od krajního vodiče

Souhlasím s technickým řešením
 uvedeném na tomto výkresu.

Dne: _____ Podpis: _____

INVESTOR ČEZ Distribuce, a.s. Děčín		BETA CZ Česká Třebová s.r.o. Pod Brázinou 637 560 02 Česká Třebová	
KAT.Ú. Vysoké Mýto	VYPRACOVAL VYPRACOVAL		
	Ing. Vladimír Bezděk	Ing. Vladimír Bezděk	
STAVBA		ČÍSLO ZAKÁZKY	21/18
Vysoké Mýto, Čapkovská, Město - sloup NN		ČÍSLO	IZ-12-2000738
		STUP. DOKUM.	PROJEKT
OBSAH VÝKRESU		DATUM	04/2018
		FORMÁT	A4
MONTÁŽ - VEDENÍ NN		MĚŘÍTKO	1:500
		ČÍSLO VÝKRESU	sobs1
		PARÉ	

21



DISTRIBUCE

PLNÁ MOC

EVIDENČNÍ Č.: PM/II - 218/2018

ČEZ Distribuce, a. s.

se sídlem Děčín, Děčín IV-Podmokly, Teplická 874/8, PSČ 405 02,

IČO: 24729035, DIČ: CZ24729035,

zapsaná v obchodním rejstříku vedeném Krajským soudem v Ústí nad Labem pod sp. zn. B 2145,

zastoupená předsedou představenstva Ing. Richardem Vidličkou, MBA

a členem představenstva Ing. Pavlem Šolcem

(dále jen „zmocnitel“)

z m o c ň u j e

zmocněnce: **BETA CZ ČESKÁ TŘEBOVÁ s.r.o.**
 sídlo: Pod Březinou 637, 560 02 Česká Třebová, Parník
 IČO: 27518302
 DIČ: CZ27518302
 Právnícká osoba zapsaná v obchodním rejstříku vedeném u Krajského soudu v Hradci Králové pod sp. zn. C 23734,
 (dále jen „zmocněnec“)

aby v procesu výstavby zařízení distribuční soustavy elektrické energie činil za zmocnitele v rámci podmínek daných příslušnými právními předpisy s dotčenými subjekty a před příslušnými orgány tato právní jednání a jiné úkony:

1. Projednával umístění staveb zařízení distribuční soustavy (dále jen „Stavby“) a podmínky umístění Staveb na cizích nemovitých věcech (dále jen „Dotčené nemovité věci“) s jejich vlastníky a jinými v úvahu přicházejícími oprávněnými subjekty.
2. Zajišťoval v nezbytném rozsahu k účelu danému tímto zmocněním ve prospěch zmocnitele k Dotčeným nemovitým věcem věcná a jiná práva a s nimi související potřebná právní jednání a jiné úkony, tj. aby za zmocnitele zejména:
 - a) uzavíral smlouvy o uzavření budoucí smlouvy a vlastní smlouvy ke zřízení věcných břemen (služebností) ve smyslu a k účelu danému zákonem č. 458/2000 Sb., energetický zákon, ve znění pozdějších předpisů, na Dotčených nemovitých věcech, zajišťoval a podepisoval návrhy na vklad těchto věcných práv do katastru nemovitostí,
 - b) zajišťoval a podepisoval návrhy na vklady práv do katastru nemovitostí,
 - c) přijímal doručované písemnosti adresované vždy na doručovací adresu uvedenou v návrhu na vklad do katastru nemovitostí, včetně všech oznámení či výzev v průběhu vkladových či jiných řízení vedených katastrálním úřadem,
 - d) činil v souladu s příslušnými právními předpisy vůči věcně a místně příslušným vyvlastňovacím úřadům návrhy na nucené omezení vlastnického práva k Dotčeným nemovitým věcem.
3. Sjednával podmínky a podával návrhy, žádosti a uzavíral smlouvy (dohody) vztahující se ke zvláštnímu užívání pozemních komunikací a užívání veřejných prostranství a k účelu uvedenému v odstavci 2. přijímal písemnosti.
4. Podával návrhy, žádosti a činil další právní jednání a jiné úkony v příslušných řízeních dle stavebně – právních předpisů a dalších souvisejících právních předpisů k umístění, odstraňování, změně a realizaci Staveb a jejich kolaudaci (zejména ohlášení, územní řízení, stavební řízení, kolaudační řízení, popř. opatření kolaudačního souhlasu nebo oznámení záměru započítí s užíváním) a k danému účelu zajišťoval veškeré potřebné podklady a k účelu uvedenému v odstavci 2. přijímal písemnosti, dále též za zmocnitele, jako stavebníka, plnil oznamovací povinnost vůči Archeologickému ústavu ČR, popř. jiné oprávněné organizaci ve smyslu ustanovení § 22 odst. 2 zákona č. 20/1987 Sb., o státní památkové péči, ve znění pozdějších předpisů.

Dále pak, aby zajišťoval poskytování finančních náhrad vlastníkům Dotčených nemovitých věcí ve výši a za podmíněk sjednaných ve smlouvách a dohodách, uzavřených v rámci účelu daného tímto zmocněním. Co se týče poskytování náhrad, tak tyto náhrady je zmocněnec oprávněn závazně za zmocnitele platně sjednávat pouze písemnou formou.

V souvislosti s předmětem zmocnění, uvedeným výše v odstavci 2. pod písm. c), d), v odstavci 3. a v odstavci 4. je zmocněnec oprávněn za zmocnitele činit před příslušnými orgány, aj. v úvahu přicházejícími subjekty, veškerá právní jednání a jiné úkony, tj. zejména činit a podávat zákonem stanovené návrhy a podání, brát tyto návrhy a podání zpět, podávat opravné prostředky proti rozhodnutím o těchto návrzích a podáních, jakož se jich i vzdávat či je brát zpět.

5. Zmocnitel opravňuje zmocněnce dále udělovat k účelu, za podmínek a v rozsahu danému tímto zmocněním též substituční zmocnění jiným osobám.
6. Zmocnitel si pro platné uzavírání veškerých smluvních závazkových vztahů zmocněncem za zmocnitele dle tohoto zmocnění, jakož i pro jiná jím činěná právní jednání a stejně tak pro činění změn těchto smluvních závazkových vztahů aj. právních jednání v rámci tohoto zmocnění, rovněž v případech kdy to výslovně není stanoveno zákonem, výhradně vyměňuje písemnou či jinou zákonem vyžadovanou formu, je-li zákonem vyžadována forma přísnější, s vyloučením možnosti změn smluvních závazkových vztahů aj. právních jednání k účelu danému tímto zmocněním v jiné než písemné či jiné zákonem vyžadované formě, je-li zákonem vyžadována forma přísnější.

Touto plnou mocí se nahrazují a ruší veškeré doposud vydané plné moci výše uvedenému zmocněnci, a to dnem, který předchází prvnímu dni období, na které je tato plná moc vydána.

Tato plná moc je vydána na dobu určitou, a to na období od 1.4.2018 do 1.4.2019.

V Děčíně dne ... 05.-04.-2019

Zmocnitel:

ČEZ Distribuce, a. s.

.....
Ing. Richard Vidlička, MBA
předseda představenstva

.....
Ing. Pavel Soic
člen představenstva

Zmocněnec plnou moc ve výše uvedeném rozsahu přijímá

V Třebové dne ... 10.4.2018

Zmocněnec:

BETA CZ ČESKÁ TŘEBOVÁ s.r.o.

.....
(jméno, příjmení, funkce)

.....
podpis

OVĚŘENÍ - LEGALIZACE

Běžné číslo ověřovací knihy: O-IV-1537-1876/2018

Ověřuji, že podpisy na této listině přede mnou uznaly za vlastní tyto osoby, jejichž totožnost byla zjištěna z úředních průkazů:-----

Ing. Richard Vidlička, nar. 19.6.1966, pobytem Šestajovice, okr. Praha-východ, Na Výsluní 561-----

Pavel Šolc, nar. 31.8.1962, pobytem Praha 2, Slovenská 1145/11

V Praze dne 5. dubna 2018-----



Darina Musilová
notářská tajemnice
pověřená
JUDr. Evou Nohejlovou
notářkou v Praze



7
8/2