



3 150

850


5 350

650

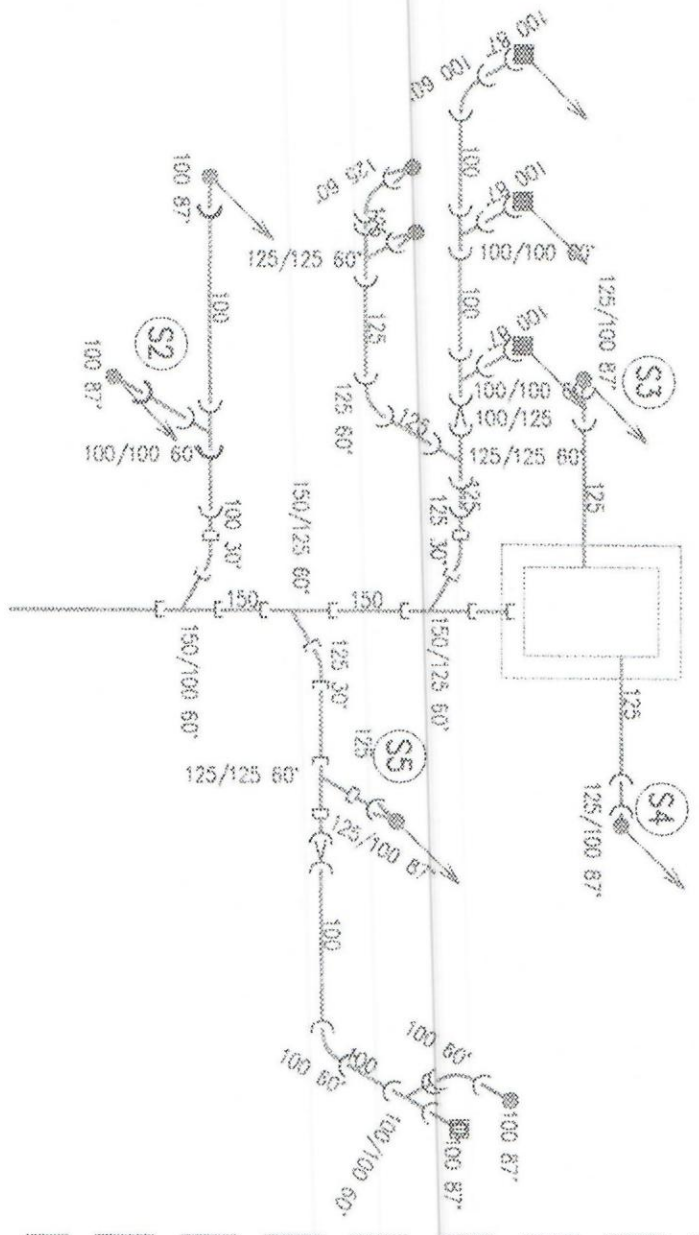

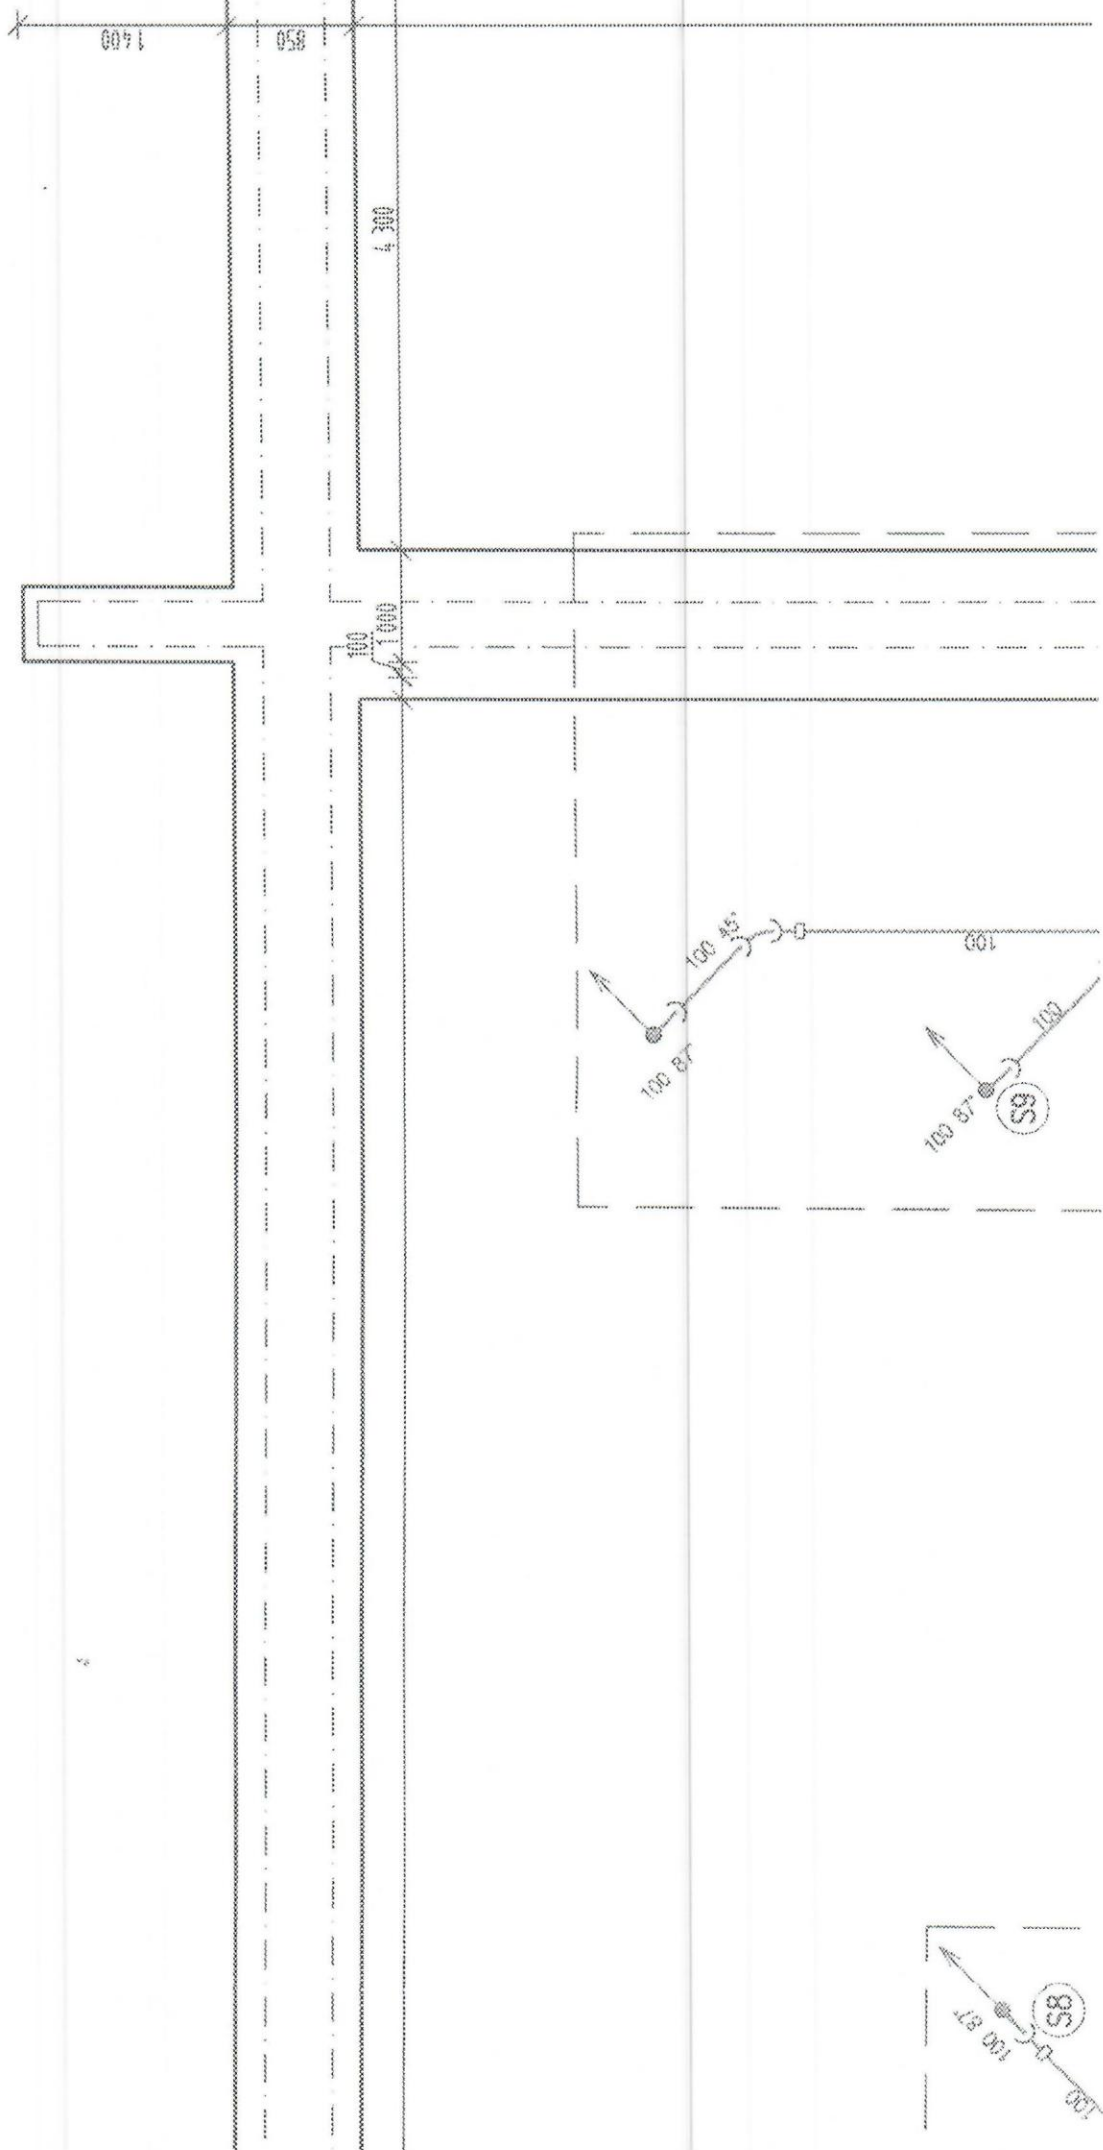

100 87

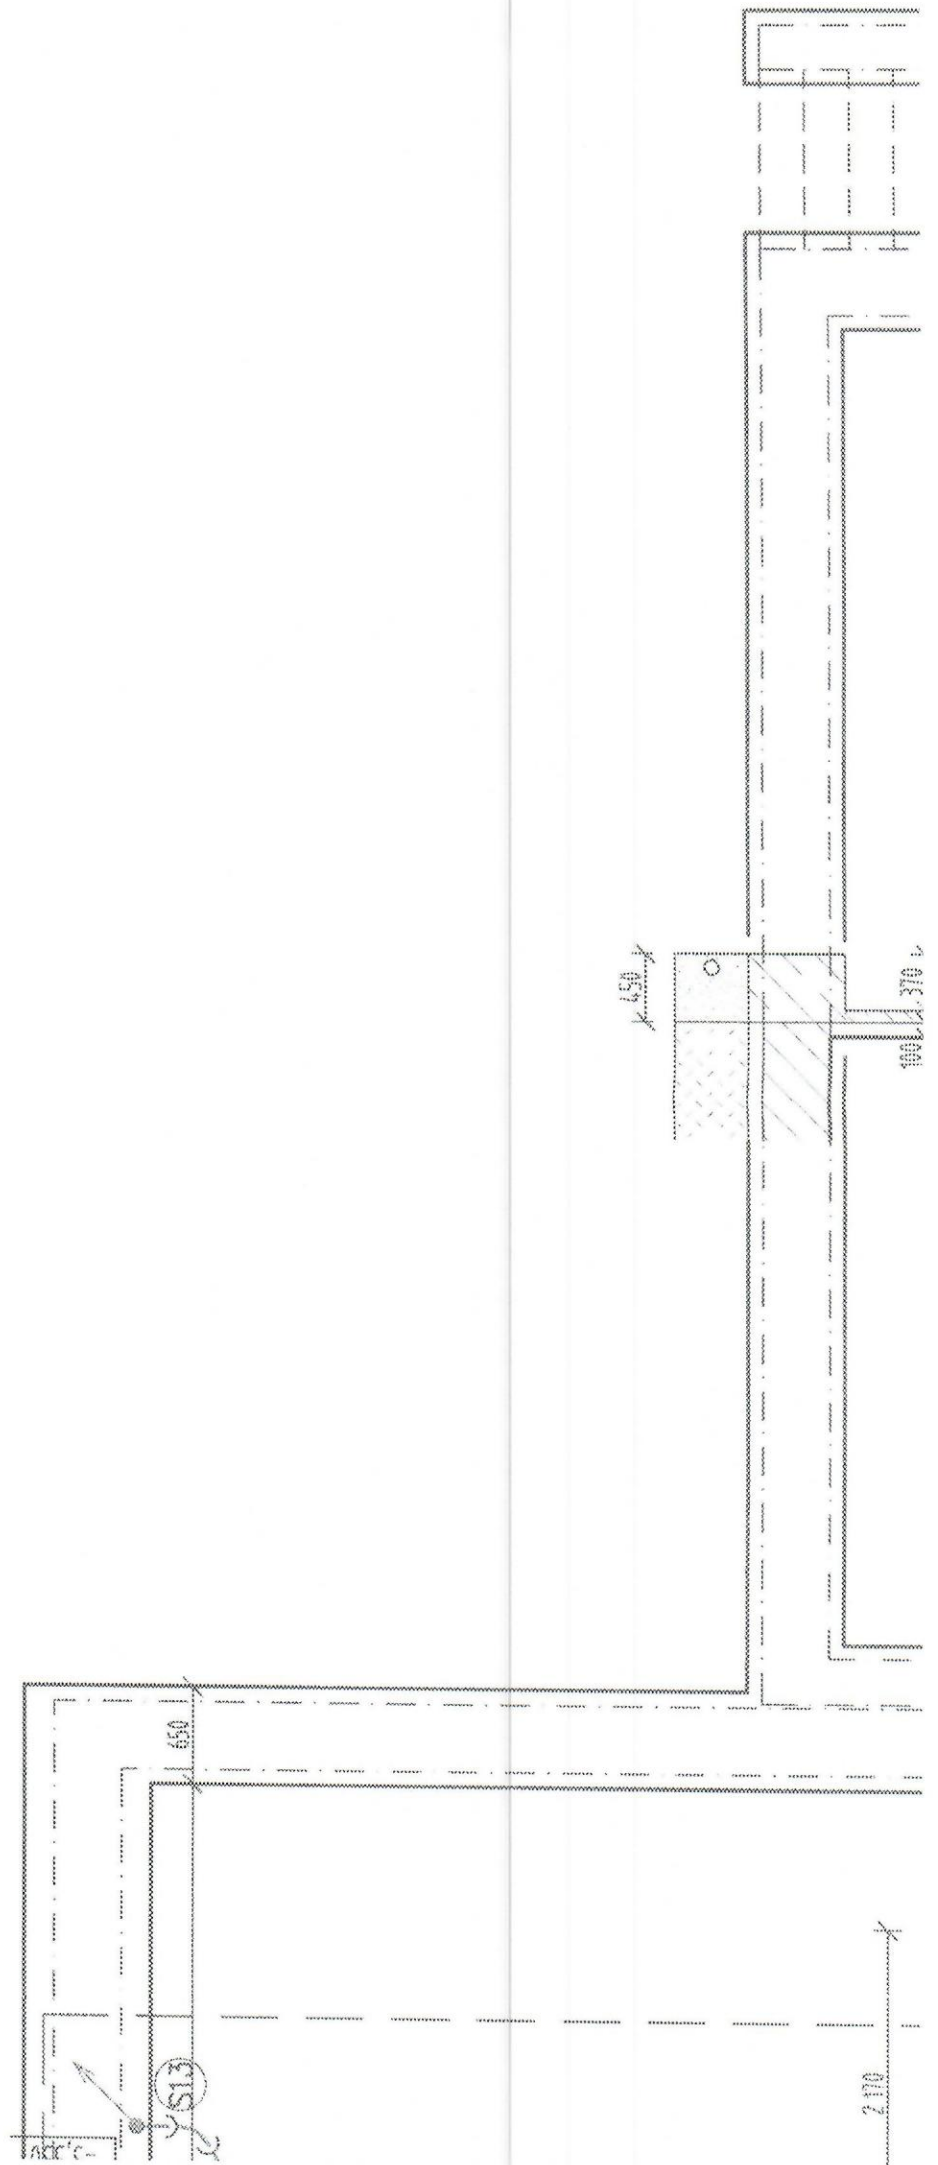

LEGENDA:


STÁVAJÍCÍ NEUPRAVOVANÉ KONSTRUKCE

S1 - S13 OZNAČENÍ STUPAČNÍHO POTRUBÍ SPLAŠKOVÉ KANALIZACE

D1 - D5 OZNAČENÍ STUPAČNÍHO POTRUBÍ DEŠŤOVÉ KANALIZACE

ČÁSTA - E OZNAČENÍ JEDNOTLIVÝCH VĚTVÍ LEŽATÉ KANALIZACE



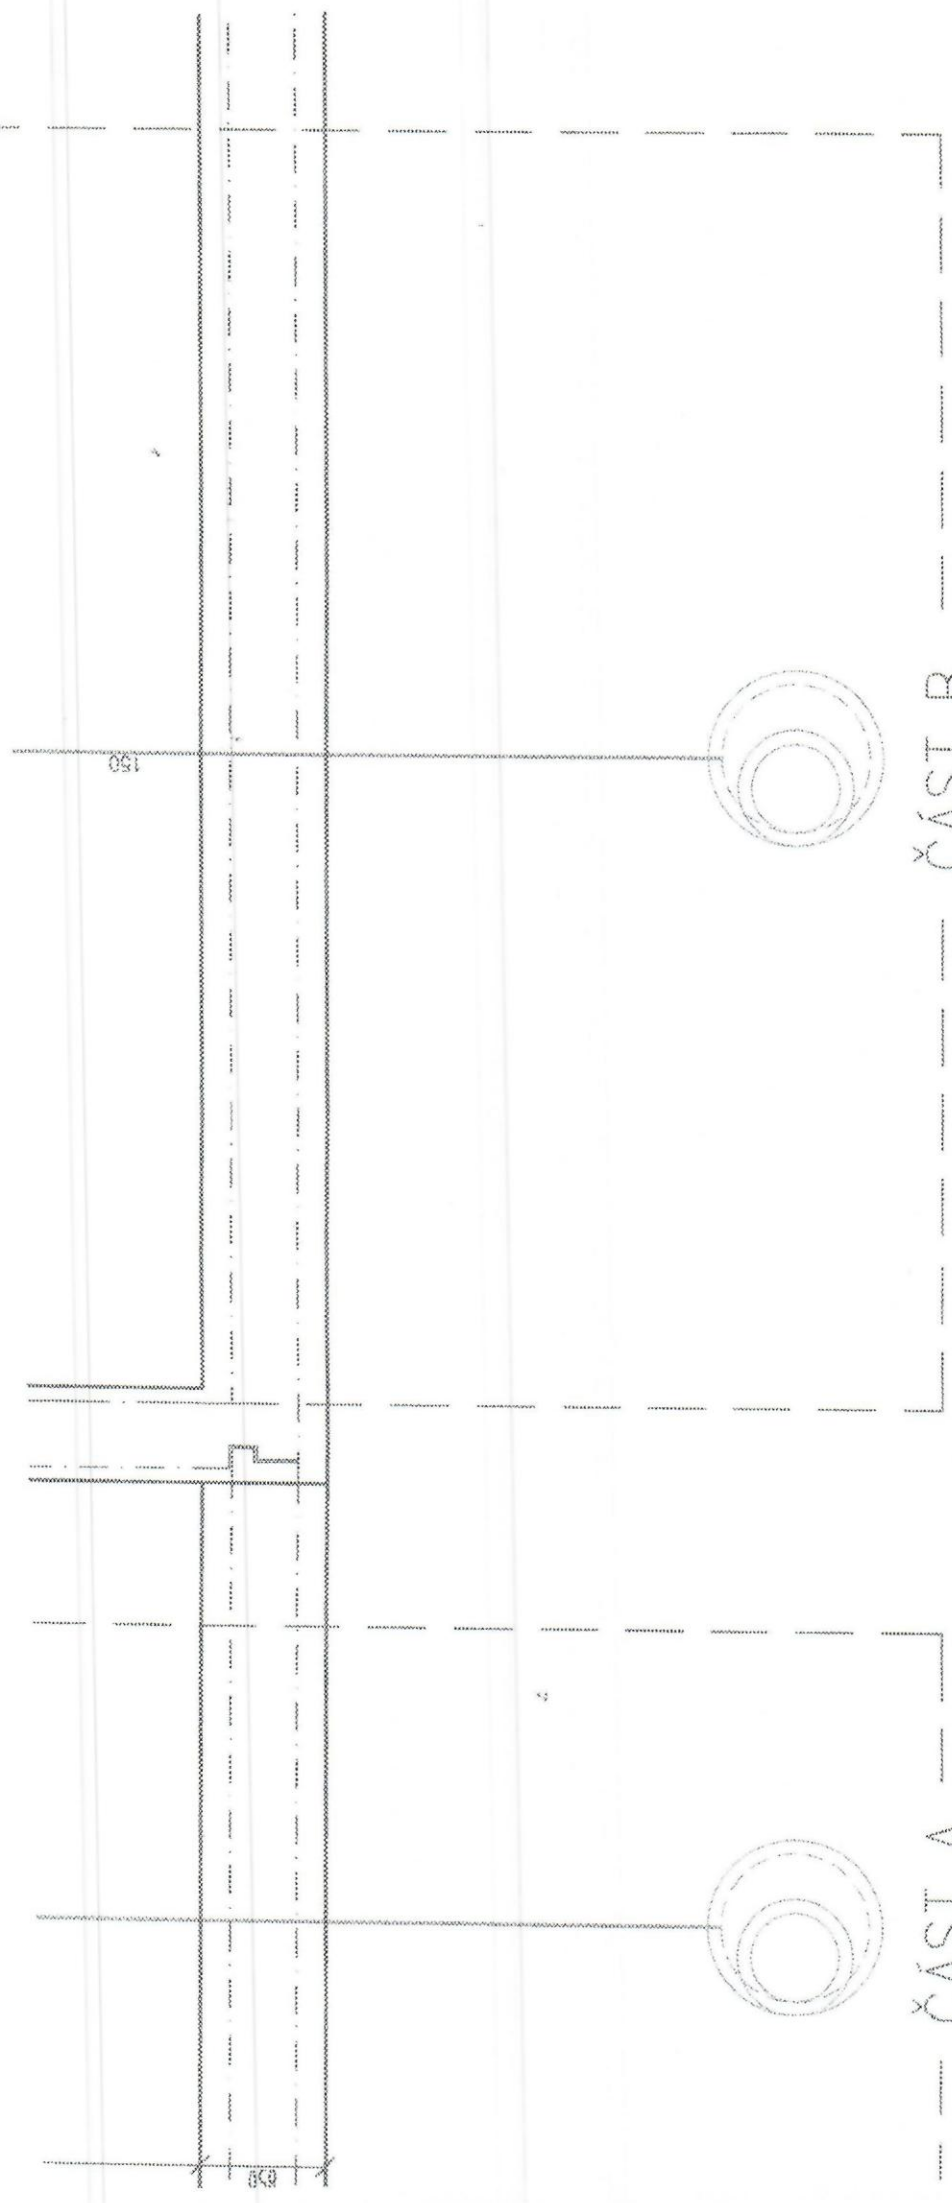


ČÁST B

ČÁST A

150

Ø150

4

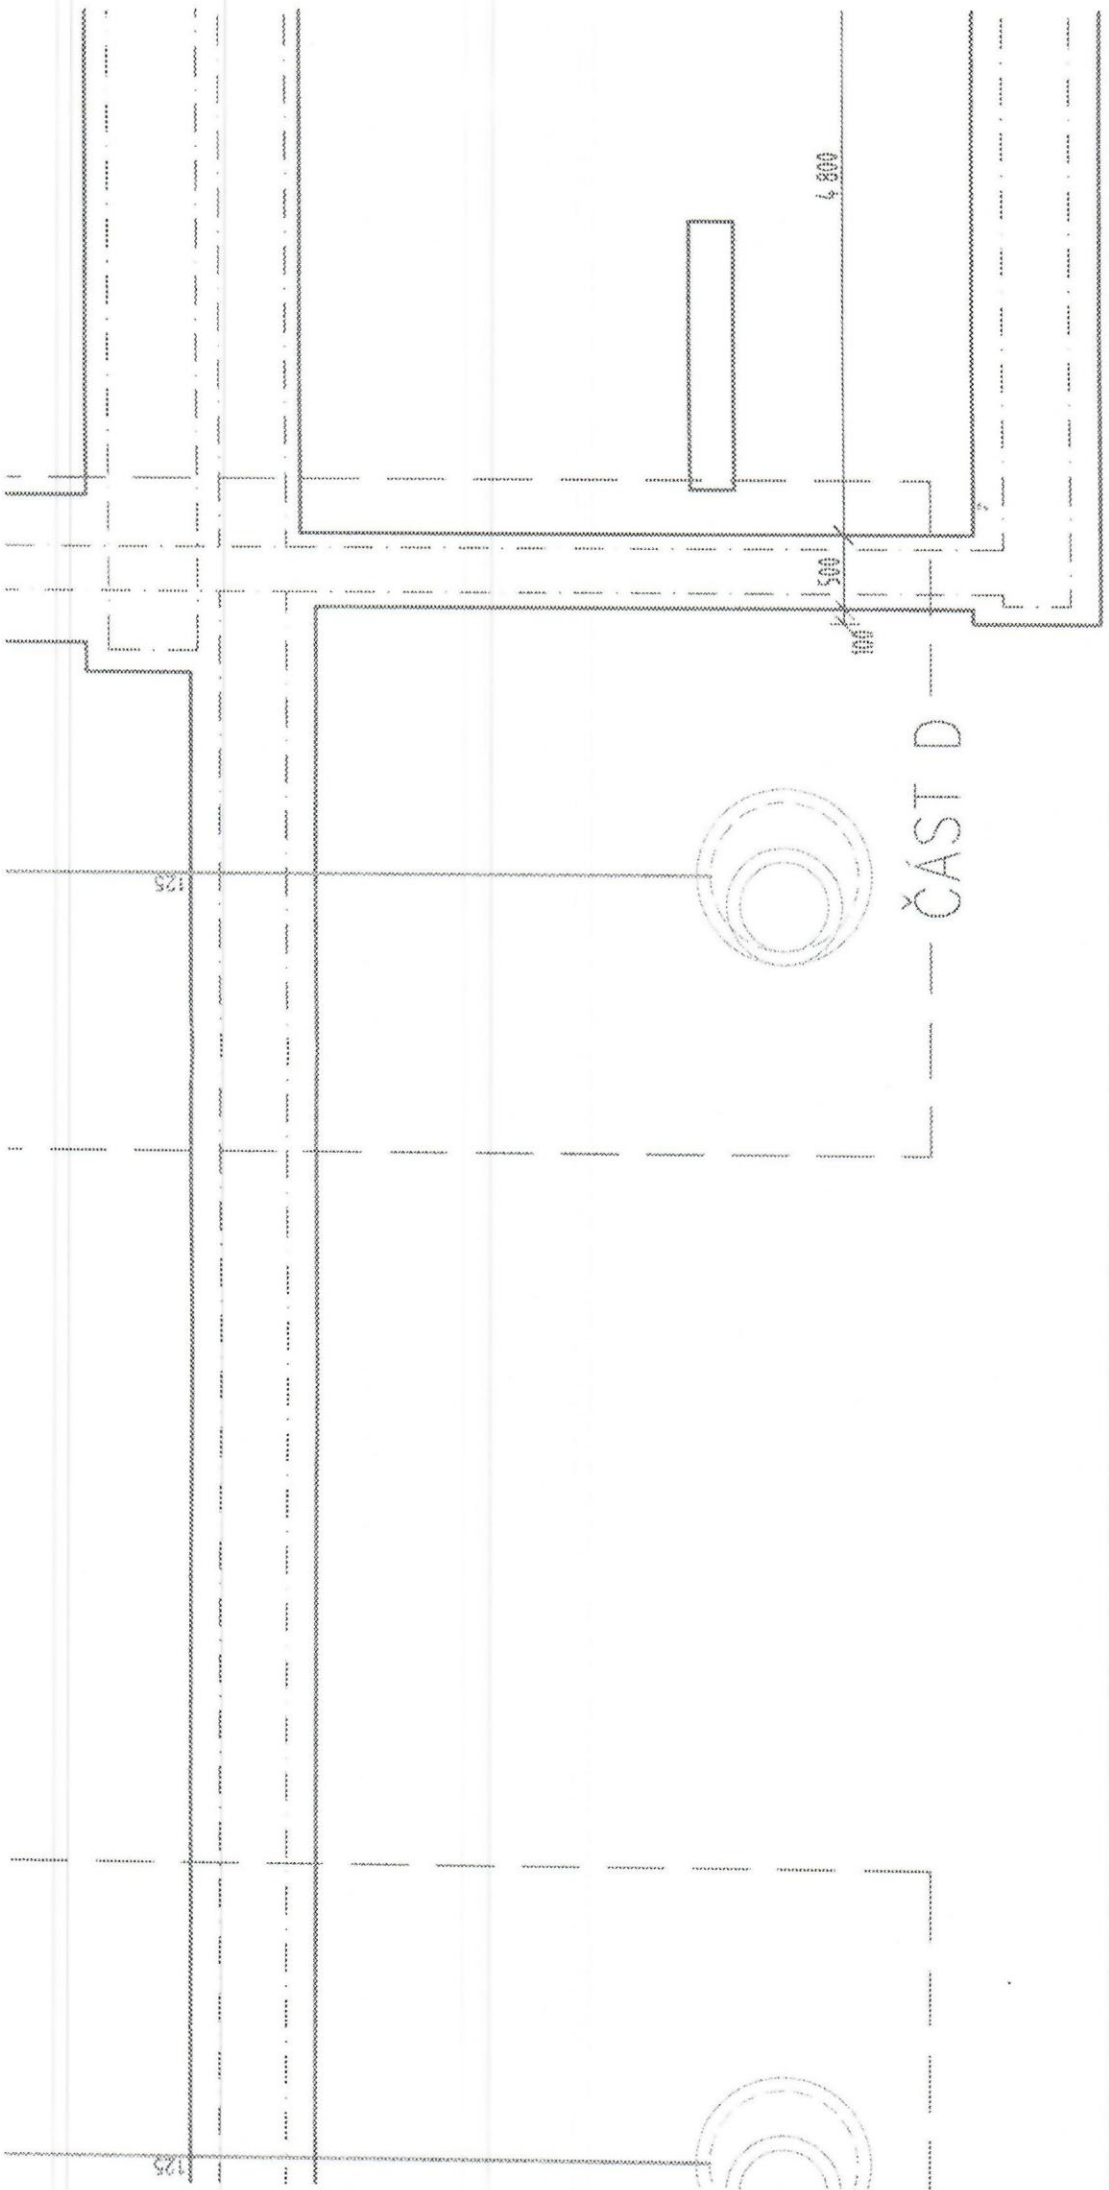

ČAST D

125


6000

1500

6000

59 375



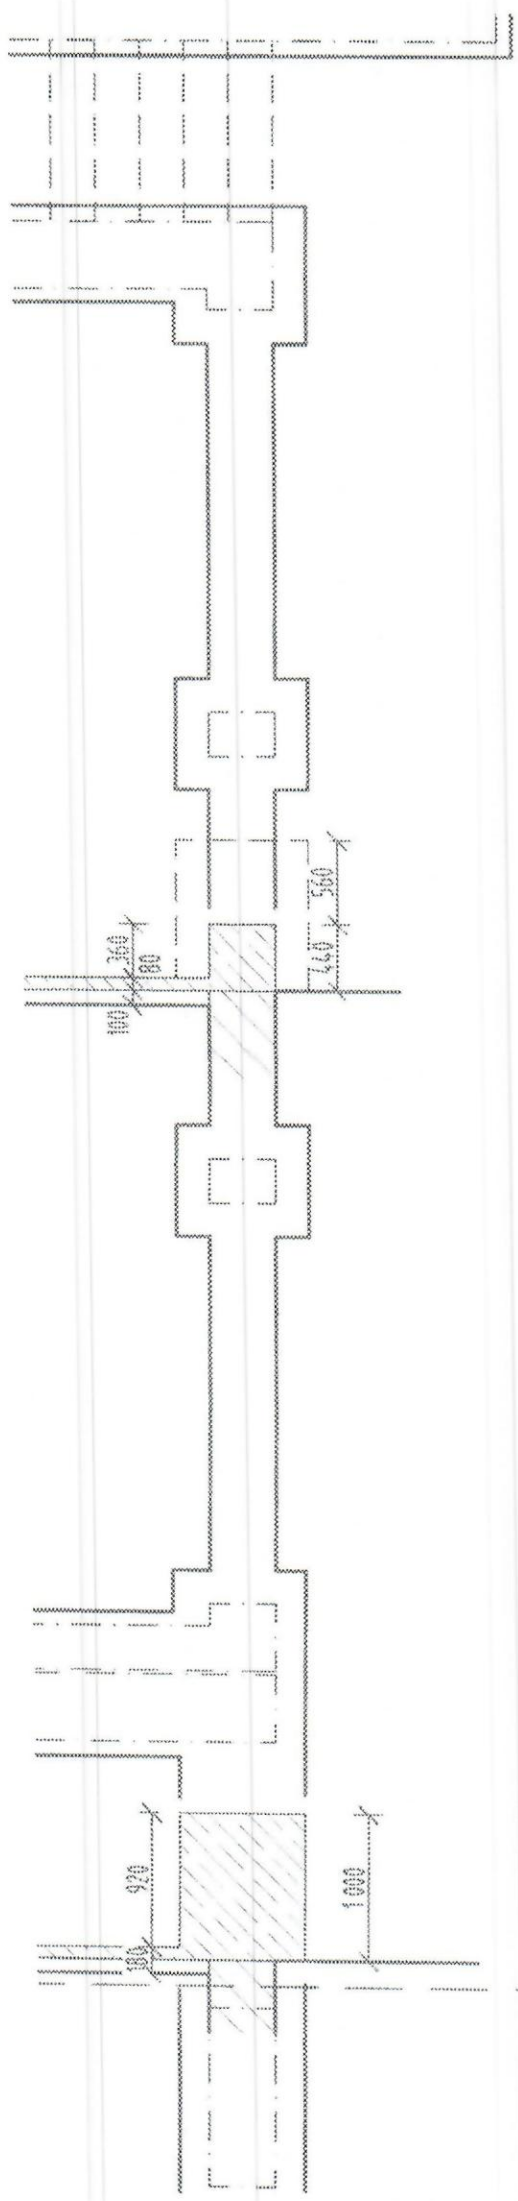

1882 1000 500