

Dodatek č. 4 ke Smlouvě o dílo č. 0378/2003/OI/LPO

Smluvní strany

Statutární město Ostrava

Prokešovo náměstí 8, 729 30 Ostrava
zastoupené náměstkem primátora

Ing. Josef Rehtík

Trvalé bydliště:
Bělská 197, 739 24 Krmelín
Místo podnikání:
Homopolní 12, 702 00 Ostrava
Oblast autorizace: vodohospodářské stavby
Číslo autorizované osoby: 1101487

IČ: 008 45 451
DIČ: CZ00845451 (plátce DPH)
Peněžní ústav:

Číslo účtu:

IČ: 16648625
DIČ: CZ-16648625
Peněžní ústav:

Číslo účtu:

dále jen **objednatel**

dále jen **zhotovitel**

Obsah dodatku

Smluvní strany se dohodly na změně smlouvy o dílo č. 0378/2003/OI/LPO týkající se stavby „**Zrušení vyústění kanalizace Na Sovinci, napojení na kanalizační sběrač D**“.

čl. I.

V článku III. Předmět smlouvy se odstavec 1, 1.-5.řádek ruší a nahrazuje tímto novým zněním:

1. Zhotovitel se touto smlouvou zavazuje vypracovat pro objednatele projektovou dokumentaci pro územní řízení a projektovou dokumentaci pro stavební řízení s propracováním do úrovně dokumentace pro provádění stavby, která bude obsahovat všechny náležitosti zadávací dokumentace dle zákona č. 137/2006 Sb., o veřejných zakázkách, v platném znění, pro stavbu „**Zrušení vyústění kanalizace Na Sovinci, napojení na kanalizační sběrač D**“ a „**Zrušení vyústění kanalizace U Hůry, napojení na kanalizační sběrač D**“. Projektové

dokumentace pro stavbu „Zrušení vyústění kanalizace Na Sovinci, napojení na kanalizační sběrač D“ budou zpracovány v rozsahu dle zákona č. 183/2006 Sb., o územním plánování a stavebním řádu (stavební zákon), v platném znění, v rozsahu prováděcích vyhlášek č. 499/2006 Sb., č. 500/2006 Sb., č. 503/2006 Sb., č. 526/2006 Sb. v platném znění a v rozsahu prováděcí vyhlášky č. 268/2009 Sb., o technických požadavcích na výstavbu, v platném znění.

čl. II.

V článku III. Předmět smlouvy se v odstavci 1., A. Průzkumné práce body 1. a 3. ruší a nahrazují tímto novým zněním:

1. Provedení geodetického zaměření polohopisu a výškopisu zájmového území stavby a zhotovení účelové mapy v měřítku 1:500 v rozsahu potřebném pro vypracování předmětné akce. Objednateli bude zaměření předáno taktéž v digitální formě.
3. Veškeré nezbytné průzkumy pro zpracování DÚR a DSP (např. inženýrsko-geologický, hydrogeologický a atmogeochemický průzkum) v rozsahu nutném pro řádné zhotovení díla, vč. zpracování výsledků, které budou zřejmé z těchto průzkumů a zajištění podkladů pro hydrotechnické výpočty.

čl. III.

V článku III. Předmět smlouvy se v odstavci 1., A. Průzkumné práce doplňuje bod 5. v tomto znění:

5. Součástí DSP budou ověřené údaje o přesné poloze napojovacích míst na stávající kanalizační síť. Předané údaje z investičního záměru a GIS jsou pouze orientační a nezávazné, povinností projektanta je údaje v terénu zaměřením ověřit.

čl. IV.

V článku III. Předmět smlouvy se v odstavci 1, B. Majetkoprávní-vlastnické vztahy body 3. a 5. ruší a nahrazují tímto novým zněním:

3. Aktuální katastrální mapy dotčených území i se zákresem závorkových parcel – EN, PK ověřené katastrálním úřadem, včetně zákresu celé stavby a zákresu zásad organizace výstavby (dále jen ZOV).
5. Soupis vlastníků pozemků dotčených stavbou, včetně staveb na nich, s uvedením parcelních čísel, názvu katastrálního území, jmen a adres majitelů, odkazu na mapový list, případně č. výkresu, a kterém se příslušné parcelní číslo nachází a způsobu projednání majetkoprávních záležitostí, vč. nároků na dočasný a trvalý zábor.

čl. V.

V článku III. Předmět smlouvy se v odstavci 1, B. Majetkoprávní-vlastnické vztahy doplňují body 8. a 9. v tomto znění:

8. Soupis vlastníků sousedních pozemků, včetně staveb na nich, s uvedením parcelních čísel, názvu katastrálního území, jména a adresy majitele.
9. Zpracování všech požadavků vlastníků pozemků vyplývajících z uzavřených smluv o smlouvách budoucích o zřízení věcného břemene a smluv o poskytnutí práva provést stavbu do DÚR a DSP.

čl. VI.

V článku III. Předmět smlouvy se v odstavci 1., D. Projektová dokumentace pro stavební-vodoprávní řízení body 1., 9. a 19. ruší a nahrazují tímto novým zněním:

1. Zpracování projektové dokumentace k žádosti o stavební povolení s propracováním do úrovně dokumentace pro provádění stavby v rozsahu dle zákona a vyhlášek uvedených v čl. III., odst. 1. této smlouvy, včetně zpracování podmínek územního rozhodnutí a zpracování případných požadavků vlastníků pozemků, vyplývajících z uzavřených smluv o smlouvách budoucích o zřízení věcného břemene a smluv o poskytnutí práva provést stavbu.

9. Projekt případných přístupových cest, potřebných po dobu výstavby, včetně projednání s vlastníky, opatřený autorizačním razítkem pro dopravní stavby a schválený komisí ODR.

19. Projektová dokumentace bude dodána i v elektronické podobě na 3 ks CD-ROM, popř. DVD, které budou obsahovat textovou část, výkresy a neoceněný (slepý) rozpočet. Dvě CD budou obsahovat i oceněný rozpočet. Textová část, včetně oceněného i neoceněného (slepého) rozpočtu, bude dodána ve formátu kompatibilním s programy Microsoft Word a Microsoft Excel, výkresy budou dodány ve formátu, který umožní prohlížení dokumentace (např. pdf), popř. ve formátu, kompatibilním s programy AutoCAD nebo ArchiCAD (dwg). Dvě vyhotovení projektové dokumentace v el. podobě budou předány na investiční odbor Magistrátu města Ostravy, přičemž na jednom ks CD-ROM bude oceněný i neoceněný rozpočet a na druhém ks CD-ROM bude neoceněný rozpočet. Třetí vyhotovení s oceněným i neoceněným rozpočtem bude předáno na investiční oddělení společnosti Ostravské vodárny a kanalizace.

čl. VII.

V článku III. Předmět smlouvy se v odstavci 1., D. Projektová dokumentace pro stavební-vodoprávní řízení doplňují body 20.-35. v tomto znění:

20. Součástí DSP budou údaje o přesném umístění, hloubce a počtu přípojek, kanalizačních šachet, uličních vpustí apod. Uvedené údaje, včetně projednání s vlastníky přípojek, budou zpracovány do DSP v písemné i grafické podobě.
21. Zhotovitel na základě prověření skutečného stávajícího stavu (prověření v terénu, projednání stávajícího napojení s vlastníkem, případně nájemcem připojované nemovitosti) navrhne přepojení kanalizačních přípojek nebo výměnu částí kanalizačních přípojek na veřejném prostranství. Veškeré tyto údaje budou doloženy písemným vyjádřením vlastníka připojované nemovitosti. Vzor projednání kanalizační přípojky předá zástupce objednatele zhotoviteli po podpisu smlouvy.
22. V případě, že vlastník pozemku (pověřený městský obvod) bude v rámci vyjádření k DSP vyžadovat nadstandardní provedení úprav dotčeného pozemku - v rozsahu větším než je jeho skutečné poškození (asfaltaci komunikace, opravu chodníků, apod.), bude součástí DSP také rozpočet zahrnující variantnost těchto nákladů na realizaci.
23. Budou navrženy zkoušky míry zhutnění (podsypu, obsypu a zásypu), jejich četnost, v jaké hloubce budou prováděny a jaký parametr musí být dodržen.
24. V případě, že bude prováděna sanace betonových konstrukcí, bude v PD navržen technologický postup prací včetně detailního návrhu sanačního systému a hodnot požadovaných po skončení sanace. Taktéž budou popsány způsoby kontrol sanačních prací.

25. V případě, že dojde ke křížení s vodním tokem, bude součástí PD projednání a schválení křížení se správcem povodí a provozem vodovodní/kanalizační sítě OVAK a.s.
26. Zásypy potrubí v komunikaci budou navrženy v souladu s požadavky Ministerstva dopravy a spojů České republiky TP 146 o povolování a provádění výkopů a zásypů rýh pro inženýrské sítě ve vozovkách pozemních komunikací.
27. Nedílnou součástí DSP bude řešení bezpečnosti práce, bezpečnosti technických zařízení i pracovního prostředí. Požadavky, včetně specifikace všech platných právních předpisů týkajících se BOZP, budou v potřebném rozsahu dle charakteru stavby uvedeny a popsány v technické zprávě DSP. Budou stanovena rizika, která mohou působit na zaměstnance při provádění stavby a navržen pracovní postup provádění stavby z hlediska splnění požadavků bezpečnosti a ochrany zdraví při práci a bezpečnosti technických zařízení.
28. DSP bude zpracována v souladu se zákonem č. 114/1992 Sb. o ochraně přírody a krajiny, v platném znění. Součástí DSP bude rovněž specifikace všech opatření k zajištění ochrany přírody a krajiny v souladu s tímto zákonem.
V případě, že stavbou dojde k dotčení stávající zeleně, bude součástí DSP pasport všech stromů a keřů určených ke kácení, včetně určení druhů jednotlivých dřevin tzn. dokument obsahující geodetické zaměření těchto dřevin s jejich zákresem do aktuální katastrální situace zpracované oprávněným geodetem, situace se zákresem v měřítku 1:500, souhlas vlastníka dotčeného pozemku s kácením zeleně, plná moc vlastníka dotčeného pozemku k jeho zastupování ve správním řízení ve věci povolení kácení dřevin pro zástupce objednatele v originálu či úředně ověřené kopii, aktuální výpis z katastru nemovitostí dotčeného pozemku.
29. Součástí DSP bude plán kontrolních prohlídek stavby v souladu s § 110 zákona 183/2006 Sb.
30. DSP bude obsahovat všechny náležitosti zadávací dokumentace dle zákona č. 137/2006 Sb., o veřejných zakázkách ve znění pozdějších předpisů.
31. DSP bude doplněna údaji dle vyhlášky Ministerstva zemědělství č. 7/2003 Sb. o vodoprávní evidenci, ve znění vyhlášky č. 619/2004 Sb.
32. V případě, že v rámci stavby bude nutno provést odstranění stávajícího vodního díla, bude součástí DSP dokumentace bouracích prací zpracovaná v souladu s vyhláškou č. 499/2006 Sb. o dokumentaci staveb - dokumentace bouracích prací musí být rozčleněna na jednotlivé položky uvedené ve vyhlášce č. 499/2006 Sb. Rozsah jednotlivých částí musí odpovídat druhu a významu stavby, jejímu umístění, objemu, použitých materiálů a stavebně technickému provedení stavby. Součástí DSP budou rovněž údaje o následném účelu využití pozemků, na kterých bylo stávající dílo odstraněno.
33. Veškeré polohopisné a výškopisné souřadnice uvedené v projektu a v geodetickém zaměření budou v systému S-JTSK a Balt po vyrovnání.
34. Zhotovitel se touto smlouvou zavazuje vypracovat pro objednatele Plán bezpečnosti a ochrany zdraví při práci (dále jen „Plán BOZP“), který bude součástí DSP tak, aby Plán BOZP obsahoval přiměřeně povaze a rozsahu stavby a místním a provozním podmínkám staveniště, údaje, informace a postupy zpracované v podrobnostech nezbytných pro zajištění bezpečné a zdraví neohrožující práce. Plán BOZP bude zpracován v souladu se zákonem č. 309/2006 Sb. o zajištění dalších podmínek bezpečnosti a ochrany zdraví při práci, ve znění pozdějších předpisů a nařízením vlády č. 591/2006 Sb. o bližších minimálních požadavcích na bezpečnost a ochranu zdraví při práci na staveništích, ve znění pozdějších předpisů.
35. Projektová dokumentace, která je předmětem této smlouvy, bude podkladem pro zadání veřejné zakázky na stavbu. Zhotovitel se zavazuje na žádost objednatele v průběhu zadávacího řízení na realizaci stavby bezúplatně poskytovat informace k dotazům uchazečů týkajícím se projektové dokumentace, a to emailem ve lhůtě do 2 dnů od obdržení žádosti.

Pokud zhotovitel poruší tuto povinnost, uhradí smluvní pokutu dle čl. XII., odst. 9 této smlouvy.

čl. VIII.

V článku III. Předmět smlouvy se doplňuje odstavce 1, C. Autorský dozor v tomto znění:

V rámci autorského dozoru zhotovitel bude zabezpečovat zejména tyto činnosti:

- a. účast na kontrolních dnech,
- b. dodržování projektu s přihlédnutím na podmínky určené stavebním povolením s poskytováním vysvětlení potřebných pro plynulost výstavby,
- c. posuzování návrhů zhotovitelů na změny a odchylky v částích projektu zpracovaných zhotoviteli z pohledu dodržení technicko-ekonomických parametrů stavby, případně dalších údajů a ukazatelů,
- d. spolupráce s koordinátorem bezpečnosti a ochrany zdraví při práci,
- e. účast na odevzdání a převzetí stavby nebo její části včetně komplexního vyzkoušení,
- f. účast na kontrolních prohlídkách stavby a závěrečné prohlídce stavby a jednání o vydání kolaudačního souhlasu.

čl. IX.

Článek III. Předmět smlouvy se doplňuje o odstavce 2. v tomto znění:

2. Zhotovitel se touto smlouvou zavazuje přepracovat pro objednatele projektovou dokumentaci pro územní řízení pro stavbu „**Zrušení výústění kanalizace Na Sovinci, napojení na kanalizační sběrač D (Stará Bělá)**“ z března 2004, podle aktualizace č.1 investičního záměru, který zpracovala společnost Ostravské vodárny a kanalizace a.s. (dále jen „OVAK a.s.“) 27.1. 2012, uzavřených smluv o smlouvách budoucích o zřízení věcného břemene a bude respektovat „Požadavky na provádění stokových sítí a kanalizačních přípojek“, vydání č. 4 s účinností vydání od 7.4.2010 umístěných na webových stránkách www.ovak.cz v části dokumenty.

Projektová dokumentace bude zpracována v rozsahu dle zákona č. 183/2006 Sb., o územním plánování a stavebním řádu (stavební zákon), v platném znění, v rozsahu prováděcích vyhlášek č. 499/2006 Sb., č. 500/2006 Sb., č. 503/2006 Sb., č. 526/2006 Sb. v platném znění a v rozsahu prováděcí vyhlášky č. 268/2009 Sb., o technických požadavcích na výstavbu, v platném znění.

Práce budou zahrnovat:

Průzkumné práce

1. Provedení geodetického zaměření polohopisu a výškopisu zájmového území stavby a zhotovení účelové mapy v měřítku 1:500 v rozsahu potřebném pro vypracování předmětné akce. Objednateli bude zaměření předáno taktéž v digitální formě.
2. Zjištění a zakreslení stávajících inženýrských sítí.
3. Veškeré nezbytné průzkumy pro zpracování DÚR (např. inženýrsko-geologický, hydrogeologický a atmogeochemický průzkum) v rozsahu nutném pro řádné zhotovení díla, vč. zpracování výsledků, které budou zřejmé z těchto průzkumů a zajištění podkladů pro hyrotechnické výpočty.

Majetkoprávní – vlastnické vztahy

1. Aktuální katastrální mapy dotčených území i se zákresem závorkových parcel – EN, PK ověřené katastrálním úřadem, včetně zákresu celé stavby a zákresu zásad organizace výstavby (dále jen ZOV).
2. Aktuální katastrální mapy dotčených území i se zákresem závorkových parcel – EN, PK ověřené katastrálním úřadem bez zakreslení stavby – 1x originál v pare č.1.
3. Aktuální výpisy z katastru nemovitostí formou částečného výpisu z listu vlastnictví pro dotčené parcely s uvedením vlastnických a jiných práv, včetně doložení nabývacích titulů k těmto pozemkům (u pozemků, které vlastník nabyt do roku 1993).
4. Aktuální výpisy z katastru nemovitostí formou informace pro sousedící parcely s uvedením vlastnických a jiných práv.
5. Soupis vlastníků pozemků dotčených stavbou, včetně staveb na nich, s uvedením parcelních čísel, názvu katastrálního území, jmen a adres majitelů, odkazu na mapový list, případně č. výkresu, na kterém se příslušné parcelní číslo nachází a způsobu projednání majetkoprávních záležitostí, vč. nároků na dočasný a trvalý zábor.
6. Soupis vlastníků sousedních pozemků, včetně staveb na nich, s uvedením parcelních čísel, názvu katastrálního území, jména a adresy majitele.
7. Zpracování všech požadavků vlastníků pozemků vyplývajících z uzavřených smluv o smlouvách budoucích o zřízení věcného břemene a smluv o poskytnutí práva provést stavbu do DÚR.

Dokumentace pro územní řízení:

1. Zpracování projektové dokumentace k žádosti o vydání územního rozhodnutí v rozsahu dle zákona a vyhlášek uvedených v čl. II., odst.1. této smlouvy.
2. DÚR bude zpracována v souladu se zákonem č. 274/2001 Sb. o vodovodech a kanalizacích, v platném znění a v souladu s „Požadavky na provádění stokových sítí a kanalizačních přípojek“, vydání č.4 s účinností vydání od 7.4.2010 umístěných na webových stránkách www.ovak.cz v části dokumenty.
3. Při zpracování DÚR bude zhotovitel dodržovat příslušné právní předpisy, technické podmínky, zadávací dokumentaci k této veřejné zakázce a ustanovení této smlouvy a bude se řídit výchozími podklady, které budou upřesňovány na výrobních výborech - svolání min. 2 výrobních výborů.
4. Stavba bude rozdělena na stavební objekty - hlavní řad a přípojky, odstranění stávajících řadů (případně další objekty - povrchy komunikací apod.), a to pro každou dotčenou ulici zvlášť.
5. Propočet stavby členěný dle jednotlivých dotčených ulic a stavebních objektů.
6. Projednání DÚR s dotčenými orgány státní správy, včetně zajištění koordinovaného stanoviska, organizacemi a správci inženýrských sítí. DÚR bude respektovat připomínky a požadavky objednatele, jakož i připomínky a požadavky správců sítí a jiných dotčených subjektů.
7. Součástí DÚR bude situace se zákresem a stručným popisem projektované stavby pro potřeby zhotovení informační tabule dle § 87 zákona 183/2006 Sb., v platném znění.
8. Projektová dokumentace k žádosti o vydání územního rozhodnutí, včetně propočtu nákladů stavby (v pare 1-3), bude objednateli dodána v 6-ti vyhotoveních (každé bude opatřeno autorizačním razítkem a podpisem oprávněného projektanta).

čl. X.

Článek IV. Doba plnění se doplňuje o odstavec 4. v tomto znění:

4. Přepracovaná projektová dokumentace pro územní řízení pro stavbu „Zrušení výústění kanalizace Na Sovinci, napojení na kanalizační sběrač D (Stará Bělá)“ v požadovaném rozsahu bude objednateli předána do 13-ti týdnů od nabytí účinnosti dodatku č. 4 této smlouvy.

čl.XI.

Článek VII. Předání díla se doplňuje o odstavec 5. v tomto znění:

5. Třicet dní před termínem předání díla (dle čl.IV. smlouvy) předloží zhotovitel dokumentace v jednom provedení k odsouhlasení a vyjádření OVAK a.s.

čl.XII.

Článek VIII. Cena díla , odstavec 1. se doplňuje o tab. 4 v tomto znění:

Přepracovaná projektová dokumentace pro územní řízení pro stavbu „Zrušení výústění kanalizace Na Sovinci, napojení na kanalizační sběrač D (Stará Bělá)“	Cena bez DPH
Průzkumné práce v nové trase	15 200,- Kč
PD pro územní řízení - dle IZ aktualizace č. 1	48 000,- Kč
CENA CELKEM	63 200,- Kč

Sazba DPH bude účtována dle platných a účinných právních předpisů k datu zdanitelného plnění.

čl.XIII.

V článku IX. Platební podmínky se odstavec 3. ruší a nahrazuje tímto novým zněním:

3. Na každé vyúčtované dílčí plnění vystaví zhotovitel fakturu, ve které kromě náležitostí stanovených platnými právními předpisy pro daňový doklad dle § 28 citovaného zákona je druhá smluvní strana povinna uvést i tyto údaje:
 - a) číslo a datum vystavení faktury,
 - b) číslo smlouvy a datum jejího uzavření, číslo veřejné zakázky, číslo investiční akce,
 - c) předmět smlouvy, jeho přesnou specifikaci (nestačí odkaz na číslo smlouvy),
 - d) označení banky a číslo účtu, na který musí být zapláceno,
 - e) lhůtu splatnosti faktury,
 - f) soupis provedených prací a činností,
 - g) označení osoby, která fakturu vyhotovila, včetně jejího podpisu a kontaktního telefonu,
 - h) IČ a DIČ objednatele a zhotovitele, jejich přesné názvy a sídlo,
 - i) označení útvaru objednatele, který případ likviduje (tj. investiční odbor).

čl.XIV.

Článek IX. Platební podmínky, odstavec 10. se doplňuje o písmeno d) v tomto znění:

d) po předání přepracované projektové dokumentace pro územní řízení pro stavbu „**Zrušení vyústění kanalizace Na Sovinci, napojení na kanalizační sběrač D (Stará Bělá)**“ v požadovaném rozsahu: 63 200,- Kč bez DPH + DPH v zákonné výši. Tato lhůta splatnosti faktury však neskončí dříve než 30 dnů po uplynutí termínu uvedeného v čl. IV. odstavec 4. smlouvy.

čl.XV.

Článek IX. Platební podmínky se doplňuje o odstavec 11. a 12. v tomto znění:

11. Podkladem pro úhradu smluvní ceny je vyúčtování nazvané faktura (dále jen „faktura“), která bude mít náležitosti daňového dokladu dle § 28 zákona č. 235/2004 Sb., o dani z přidané hodnoty, v platném znění.
12. Objednatel je oprávněn přerušit plnění předmětu smlouvy s ohledem na tok financí statutárního města Ostravy. O této skutečnosti bude zhotovitel neprodleně po zjištění informován a bude dohodnut další postup plnění smluvních závazků, včetně nutných úprav smluvních vztahů.

čl.XVI.

Článek XII. Sankční ujednání se doplňuje o odstavec 6., 7., 8. a 9. v tomto znění:

6. V případě, že projektová dokumentace k žádosti o stavební povolení stavby „Zrušení vyústění kanalizace Na Sovinci, napojení na kanalizační sběrač D“ nebude obsahovat všechny náležitosti zadávací dokumentace dle zákona č. 137/2006 Sb., o veřejných zakázkách, ve znění pozdějších předpisů, je zhotovitel povinen zaplatit objednateli smluvní pokutu ve výši ceny stanovené za tuto projektovou dokumentaci dle článku IX., bodu 10., písm. b) této smlouvy.
7. V případě, že závazek provést dílo zanikne před řádným ukončením díla, nezaniká nárok na smluvní pokutu, pokud vznikl dřívějším porušením povinnosti.
8. Smluvní pokuty sjednané touto smlouvou zaplatí povinná strana nezávisle na zavinění a na tom, zda a v jaké výši vznikne druhé straně škoda, kterou lze vymáhat samostatně.
9. Pokud zhotovitel poruší svou povinnost dle čl. III. odst. 35. smlouvy, je povinen zaplatit smluvní pokutu ve výši 1 000,- Kč za každý dotaz nezodpovězený v termínu.

čl.XVII.

1. Doložka platnosti právního úkonu dle § 41 zákona č. 128/2000 Sb., o obcích (obecní zřízení), ve znění pozdějších změn a předpisů:
O uzavření tohoto dodatku rozhodla rada města usnesením č. 5191/RM1014/67 ze dne 28.8.2012.
2. Ostatní ustanovení Smlouvy č.0378/2003/OI/LPO ze dne 18.3.2003 zůstávají nezměněna.
3. Obě smluvní strany prohlašují, že bezvýhradně souhlasí se všemi ustanoveními tohoto Dodatku č. 4, což stvrzují svými podpisy.
4. Dodatek č. 4 je vyhotoven ve čtyřech stejnopisech s platností originálu podepsaných oprávněnými zástupci smluvních stran, přičemž objednatel obdrží tři a zhotovitel jedno

vyhotovení.

5. Tento dodatek nabývá účinnosti dnem uzavření.

6. Nedílnou součástí tohoto dodatku je příloha:

Příloha č.1 – Investiční záměr - aktualizace č.1: „**Zrušení vyústění kanalizace Na Sovinci, napojení na kanalizační sběrač D**“

Příloha č. 2 – Prohlášení

Příloha č. 3 – Plná moc

Za objednatele

Zhotovitel

Datum: _____

Datum: _____

Místo: _____

Místo: _____

zmocněnec

náměstek primátora



Ostravské vodárny a kanalizace a.s.

Nádražní 28/3114 • 729 71 Ostrava – Moravská Ostrava

IČ: 45193673 • DIČ: CZ45193673
Zápis v OR KS v Ostravě, v oddílu B, vložka 348

Investiční záměr – aktualizace č.1

Zrušení vyústění kanalizace Na Sovinci, napojení na kanalizační sběrač D

Obsah: I. Stávající stav
II. Navrhované řešení
III. Propočet nákladů

Přílohy: Situace – 1x

Podklady: (1) GIS (SMO)
(2) Žádost o zajištění nové investice (OVAK a.s.)

Koordinace: stavbu není nutno koordinovat s vodovody

V Ostravě, dne 27.1.2012

Zpracovatel:

OVAK a.s., oddělení VHR

I. Stávající stav

V současné době v ulici Na Sovinci a v ulici Proskovické je stávající kanalizace, která je zaústěna do drobného vodního toku. Některé domy jsou na stávající kanalizaci napojeny přes septiky. V tomto zájmovém území byl proveden pasport stávající kanalizace. Bylo zjištěno, že stávající kanalizace má praskliny podélné i příčné, výseky pro napojení přípojek jsou provedeny neodborně, ve stokách jsou místní překážky, v některých úsecích jsou protispády. Stoky jsou převážně z betonových a kameninových trub. Uložení kanalizace neodpovídá normě, nadloží je místy jen 0,50 m, někde dokonce i menší.

Do místní kanalizace ukončené v DVT je napojen příkop podél silnice Proskovické, do kterého stékají čisté dešťové vody z lesa nad uvedenou silnicí. Do místní kanalizace v ulici Proskovické je napojeno odvodnění komunikace i odpadní vody z přilehlých rodinných domů. Stávající stav je z hlediska ochrany životního prostředí i existující legislativy nevyhovující.

II. Navrhované řešení

Navrhované řešení má prvořadě za úkol zrušit výpust ze septiku do DVT a dále vytvořit předpoklad pro odvedení odpadních vod z co největšího počtu RD v dané lokalitě.

Navrhujeme stoku v délce cca 570 m vést ze zrušeného septiku přímo ulicí Na Sovinci k Výškovickému potoku s následným napojením na sběrač D. Zároveň je navrženo provést kratší uliční stoku DB1.1 v ulici Útočná v délce cca 20 m. Tato nová trasa kanalizace je z důvodů nedořešení vstupů na pozemky upravena oproti původní trase stroky z roku 2002, která byla navržena v délce 460 m. Jiné změny v investičním záměru nebyly provedeny.


Stoka DB1 v bude vedena v souběhu s místní stokou a zatrubněným Výškovickým potokem. Místní stoka bude ponechána ve funkčním stavu a bude odvádět dešťové vody z komunikace a z lesa nad silnicí do Výškovického potoka.

V důsledku provedených stok bude zrušen septik v ulici Na Sovinci a odpadní vody odvedeny k čištění na ÚČOV Ostrava. Stávající místní stoka s vyústěním do DVT bude dle možností zbavena přítoku odpadních vod a v budoucnosti bude sloužit pouze k odvádění dešťových vod – není v provozu OVAK a.s.

V PD musí být vyřešeno napojení všech objektů v zájmovém území, proveden průzkum stávajících kanalizačních přípojek a proveden hydrotechnický výpočet pro celé řešené území. Navržené řešení bude respektovat dokument OVAK a.s. – Požadavky na provádění stokových sítí a kanalizačních přípojek.

III. THŮ:

stoka DB1 (cca 570 m)
stoka DB1.1 (cca 20 m)
zrušení septiku

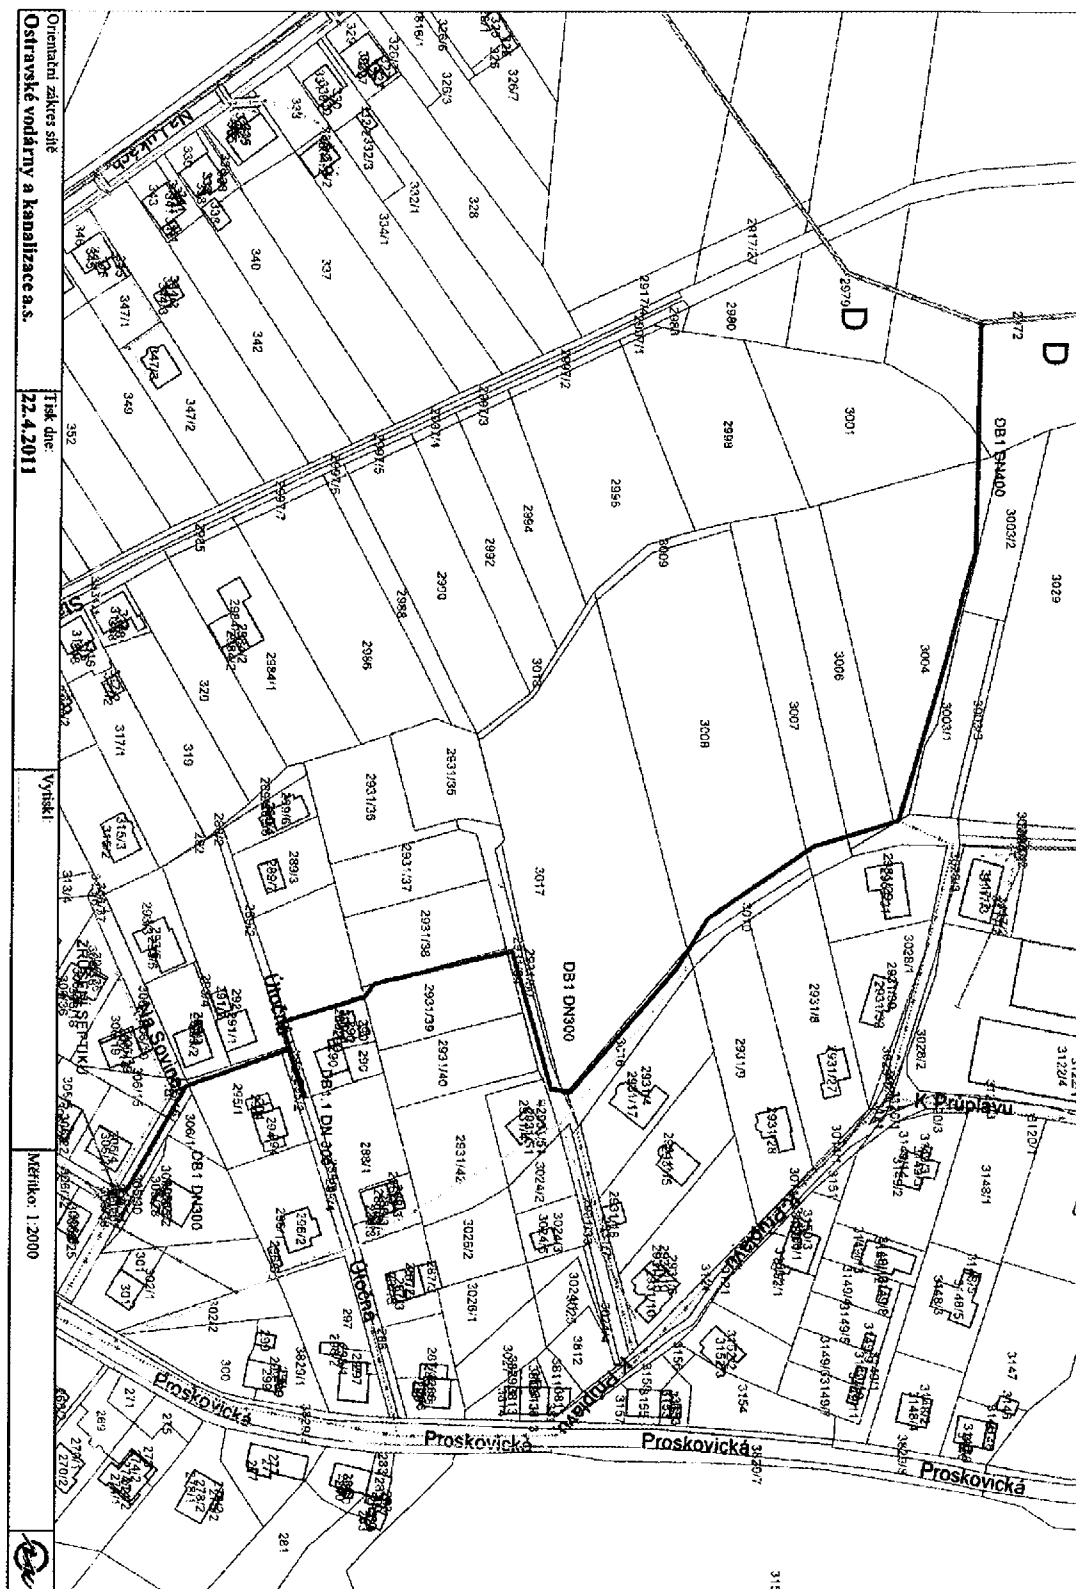

Prohlášení

1)

Zhotovitel prohlašuje, že dílo, které je předmětem této smlouvy zhotoví osobně, nebo prostřednictvím svých zaměstnanců při plnění pracovně – právních povinností a ve smyslu § 58 autorského zákona je vykonavatelem majetkových práv autora a v souladu s ustanovením § 51 a § 38d písm.b) autorského zákona uděluje objednateli statutárnímu městu Ostrava souhlas s odchýlením od projektové dokumentace a souhlas k provedení změn již realizované stavby, nezbytných, či potřebných k dosažení, zachování, anebo zvýšení užitné hodnoty stavby, ke splnění veřejnoprávních povinností, uložených objednateli právními předpisy, či rozhodnutími správních orgánů a ke splnění povinností uložených objednateli soudními rozhodnutími, nebo rozhodčími nálezy (dílo tzv. k volné ruce).

2)

V případě, že dílo, které je předmětem této smlouvy, nebude zhotovitelem vytvořeno osobně, nebo prostřednictvím jeho zaměstnanců při plnění pracovně – právních povinností, nýbrž třetí osobou, je zhotovitel povinen zajistit souhlas příslušného autora (vykonavatele autorských práv) pro užití díla statutárním městem Ostrava k účelu, který je vymezen v této smlouvě a dále je povinen zajistit v souladu s ustanovením § 51 a § 38d písm.b) autorského zákona souhlas autora (vykonavatele autorských práv) s odchýlením od projektové dokumentace a souhlas k provedení změn již realizované stavby, nezbytných, či potřebných k dosažení, zachování, anebo zvýšení užitné hodnoty stavby, ke splnění veřejnoprávních povinností, uložených objednateli právními předpisy, či rozhodnutími správních orgánů a ke splnění povinností uložených objednateli soudními rozhodnutími, nebo rozhodčími nálezy (dílo tzv. k volné ruce). Výše uvedené souhlasy doloží v písemné podobě zhotovitel objednateli při předání díla.

3)

V případě porušení povinností dle bodu 1 nebo 2 této přílohy je zhotovitel povinen uhradit objednateli veškerou vzniklou škodu.

V Ostravě dne:

zhotovitel

PLNÁ MOC
ke smlouvě o dílo č. 0378/2003/OI/LPO
na vypracování projektové dokumentace pro stavbu
“Zrušení vyústění kanalizace U Hůry a Na Sovinci (PD a AD)”

Objednatel: Statutární město Ostrava, Prokešovo nám. č. 8, 729 30 Ostrava
IČ: 008 45 451
zastoupeno: náměstkem primátora

Zhotovitel: **Ing. Josef Rehtík**
Trvalé bydliště: Bělská 197, 739 24 Krmelín
Místo podnikání: Hornopolní 12, 702 00 Ostrava
IČ: 16648625

1. Zhotovitel bude jménem a na účet objednatele:
- a) zastupovat objednatele při jednáních, ve všech správních řízeních vedených před správními orgány k zajištění potřebných povolení a rozhodnutí, podávat žádosti, návrhy, ohlášení a přijímat za objednatele písemnosti.
 - b) v majetkoprávních věcech zajišťovat kladné projednání vstupů se všemi vlastníky pozemků dotčených stavbou pro potřeby přípravy stavby, územního a stavebního řízení, realizace a provozování stavby po celou dobu životnosti vybudovaného zařízení formou návrhu smlouvy o smlouvě budoucí o zřízení věcného břemene (text návrhu smlouvy o budoucí smlouvě bude předán po podpisu smlouvy zástupcem objednatele) bez práva tyto uzavírat.

V případě, že vlastník dotčeného pozemku nebude souhlasit se zřízením věcného břemene, bude projednáno jiné věcné právo k těmto dotčeným pozemkům ve prospěch objednatele v souladu se zákonem č. 183/2006 Sb. v platném znění. Způsob projednání musí být odsouhlasen zástupcem objednatele.

2. Tato plná moc se vystavuje na dobu určitou, a to na období ode dne nabytí účinnosti smlouvy do vydání kolaudačního souhlasu na stavbu „Zrušení vyústění kanalizace U Hůry a Na Sovinci (PD a AD)“.

V Ostravě dne :

.....
za objednatele

zmocněnec

Prohlašuji, že plnou moc přijímám.

V Ostravě dne:

.....
zhotovitel