

Dodatek č. 5 ke Smlouvě o dílo č. 0378/2003/OI/LPO

Smluvní strany

Statutární město Ostrava

Prokešovo náměstí 8, 729 30 Ostrava
zastoupené Ing. Břetislavem Rigerem
náměstkem primátora

Ing. Josef Rehtík

Trvalé bydliště:
Bělská 197, 739 24 Krmelín
Místo podnikání:
Hornopolní 12, 702 00 Ostrava
Oblast autorizace: vodohospodářské stavby
Číslo autorizované osoby: 1101487

IČ: 008 45 451
DIČ: CZ00845451 (plátce DPH)
Peněžní ústav:

IČ: 16648625
DIČ: CZ-16648625
Peněžní ústav:

Číslo účtu:

Číslo účtu:

dále jen **objednatel**

dále jen **zhotovitel**

Obsah dodatku

Smluvní strany se dohodly na změně smlouvy o dílo č. 0378/2003/OI/LPO týkající se stavby „Zrušení vyústění kanalizace Na Sovinci, napojení na kanalizační sběrač D“.

čl. I.

Článek III. Předmět smlouvy se doplňuje o odstavec 3., 4., 5., 6., 7., v tomto znění:

3. Zhotovitel se touto smlouvou zavazuje provést průzkumné práce a přepracovat pro objednatele projektovou dokumentaci pro územní řízení v úseku změny a projektovou dokumentaci pro stavební řízení v úseku změny pro stavbu „**Zrušení vyústění kanalizace Na Sovinci, napojení na kanalizační sběrač D**“ k. ú. Stará Bělá, podle IZ aktualizace č. 2 investičního záměru v provedení dle podmínek smlouvy vč. dodatků. V těchto projektových dokumentacích bude vyznačen původně navržený stav a odlišnou

barvou nově navrhovaný stav. V úseku změny provede zhotovitel potřebné průzkumné práce a majetkoprávní – vlastnické vztahy dle bodu A a B smlouvy.

4. Zhotovitel se touto smlouvou zavazuje zpracovat pro objednatele projektovou dokumentaci pro provádění stavby **„Zrušení výústění kanalizace Na Sovinci, napojení na kanalizační sběrač D“** k.ú. Stará Bělá, podle IZ aktualizace č.2., která bude sloužit pro zadání veřejné zakázky a realizaci stavby. Projektová dokumentace bude zpracována v rozsahu dle zákona č. 183/2006 Sb., o územním plánování a stavebním řádu (stavební zákon), v platném znění, v rozsahu prováděcích vyhlášek č. 499/2006 Sb., č. 500/2006 Sb., č. 503/2006 Sb., č. 526/2006 Sb. ve znění pozdějších předpisů a v rozsahu prováděcí vyhlášky č. 268/2009 Sb., o technických požadavcích na výstavbu, ve znění pozdějších předpisů. Bude respektovat „Požadavky na provádění stokových sítí a kanalizačních přípojek“, vydání č. 6 s účinností vydání od 24.3.2015 umístěných na webových stránkách www.ovak.cz v části dokumenty a bude zpracována dle Zákona č. 134/2016 Sb. o zadání veřejných zakázek ve znění pozdějších předpisů a Vyhlášky č. 169/2016 Sb. o stanovení rozsahu dokumentace veřejné zakázky na stavební práce a soupisu stavebních prací, dodávek a služeb s výkazem výměr (dále jen „Soupis prací“).
5. Projektová dokumentace pro provádění stavby bude objednateli dodána v 6-ti vyhotoveních (každé bude opatřeno autorizačním razítkem a podpisem oprávněného projektanta vč. položkového rozpočtu a „Soupisu prací“). Součástí dokumentace bude projekt ZOV (zásady organizace výstavby) vč. projektu přechodného dopravního značení. Majetkoprávní, vlastnické vztahy (informace z katastru nemovitostí, nabývací tituly, souhlasy, smlouvy o poskytnutí práva provést stavbu, smlouvy o smlouvách budoucích o zřízení služebnosti inženýrské sítě, jiná práva, katastrální mapy, a pod.), a vyjádření dotčených orgánů státní správy, organizací a správců inženýrských sítí - nové doklady týkající se změn oproti DSP, budou dodány i v originále.
6. Zhotovitel se touto smlouvou zavazuje vypracovat pro objednatele dle zákona č. 134/2016 Sb., o zadávání veřejných zakázek „soupis prací“ a položkový rozpočet. „Soupis prací“ bude zpracován dle vyhlášky 169/2016 Sb. a objednateli dodán současně s DPS v šesti vyhotoveních. Položkový rozpočet bude zpracován v cenové soustavě ÚRS platné v době předání díla, bude členěn dle jednotlivých stavebních objektů a bude doručen 3x oceněný a 3x neoceněný (slepý). Pokud budou v položkovém rozpočtu uvedeny položky charakteru soubor nebo komplet, projektant k použitým jednotkám připojí jejich přesnou specifikaci a způsob jejich ocenění. Pokud v položkovém rozpočtu stavby jednotkovou cenu stavebních prací projektant uvede vyšší než je jednotková cena uvedená v cenové soustavě, je nutné projektantem rozdíl vysvětlit. Rozpočtová část bude zpracována dle „Standardní klasifikace produkce“, v souladu s ustanovením zákona č. 89/1995 Sb., o státní statistické službě, ve znění pozdějších předpisů.
7. Projektová dokumentace pro provádění stavby bude dodána i v elektronické podobě na 6 ks CD-ROM, které budou obsahovat kompletní dokumentaci, tj. textovou část, výkresy, dokladovou část, neoceněný (slepý) rozpočet a „soupis prací“, výsledky provedených průzkumů, zásady organizace výstavby, projekt dopravního značení, majetkoprávní vztahy – smlouvy o poskytnutí práva provést stavbu, smlouvy o budoucích smlouvách o zřízení služebnosti inženýrské sítě, jiná práva atd. Dvě CD budou obsahovat i oceněný rozpočet. Textová část, vč. oceněného i neoceněného (slepého) rozpočtu a „soupisu prací“ bude dodána ve formátu kompatibilním s programy Microsoft Word a Microsoft Excel, výkresy budou dodány ve formátu, který umožní prohlížení dokumentace (např. v .pdf) i ve formátu, kompatibilním s programy AutoCAD (dwg). Tři vyhotovení projektové dokumentace v el. podobě budou předány na investiční odbor Magistrátu města Ostravy, přičemž na jednom ks CD-ROM bude oceněný i neoceněný rozpočet a na dvou ks CD-ROM bude neoceněný rozpočet. Tři vyhotovení budou předány na investiční

oddělení společnosti OVAK a.s., přičemž na jednom ks CD-ROM bude oceněný i neoceněný rozpočet a na dvou CD-ROM bude neoceněný rozpočet. Soupis stavebních prací, dodávek a služeb s výkazem výměr zhotovitel poskytne dle § 12 vyhlášky č. 169/2016 Sb., v následujících elektronických formátech:

- *.xls/xlsx (výstup z rozpočtového programu EXCEL VZ),
- originál v *.pdf (Portable Document Format), který tvoří úvodní strana naskenovaného soupisu stavebních prací, dodávek a služeb, opatřená podpisem autorizovaného projektanta,
- ve struktuře *.xml (Extensible Markup Language Document) s datovým předpisem eSoupis

čl. II.

Článek IV. Doba plnění se doplňuje o odstavce 5., 6., 7. v tomto znění:

5. Přepracovaná projektová dokumentace pro územní řízení v úseku změny stavby **„Zrušení výústění kanalizace Na Sovinci, napojení na kanalizační sběrač D“** k.ú. Stará Bělá v požadovaném rozsahu bude objednateli předána do 14-ti týdnů od nabytí účinnosti dodatku č. 5 této smlouvy.
6. Přepracovaná projektová dokumentace pro stavební řízení v úseku změny stavby **„Zrušení výústění kanalizace Na Sovinci, napojení na kanalizační sběrač D“** k.ú. Stará Bělá v požadovaném rozsahu bude objednateli předána do 5-ti týdnů od data předání pravomocného územního rozhodnutí změny, případně souhlasu oprávněného úřadu se stavbou .
7. Zpracovaná projektová dokumentace pro provádění stavby **„Zrušení výústění kanalizace Na Sovinci, napojení na kanalizační sběrač D“** k.ú. Stará Bělá v požadovaném rozsahu bude objednateli předána do 5-ti týdnů od data předání pravomocného stavebního rozhodnutí změny, případně pravomocného rozhodnutí o změně stavby před dokončením.

čl. III.

Článek VII. Předání díla se doplňuje o odstavec 6. v tomto znění:

6. Dvacet dní před termínem předání díla (dle čl.IV. smlouvy odst. 7) předloží zhotovitel dokumentace v jednom provedení k odsouhlasení a vyjádření OVAK a.s.

čl.IV.

Článek VIII. Cena díla , odstavec 1. se doplňuje o tab. 5 v tomto znění:

Přepřacované projektové dokumentace pro územní řízení v úseku změny a projektové dokumentace pro stavební řízení v úseku změny a zpracování projektové dokumentace pro provádění stavby „Zrušení výústění kanalizace Na Sovinci, napojení na kanalizační sběrač D“ k.ú. Stará Bělá	Cena bez DPH
Průzkumné práce a majetkoprávní vlastnické vztahy v nové trase	4 000,- Kč
DUR v úseku změny- dle IZ aktualizace č. 2	20 000,- Kč
DSP v úseku změny- dle IZ aktualizace č. 2	20 000,- Kč
DPS celé stavby se zaprac. změn vč. aktualizace rozpočtu a soupisu stavebních prací s výkazem výměr	24 000,- Kč
CENA CELKEM	68 000,- Kč

Sazba DPH bude účtována dle platných a účinných právních předpisů k datu zdanitelného plnění.

čl.V.

Článek IX. Platební podmínky , odstavec 10. se doplňuje o písmena e), f), g) v tomto znění:

e) po předání přepracované projektové dokumentace pro územní řízení v úseku změny pro stavbu „Zrušení výústění kanalizace Na Sovinci, napojení na kanalizační sběrač D“ k.ú. Stará Bělá v požadovaném rozsahu: 24 000,- Kč bez DPH + DPH v zákonné výši.

f) po předání přepracované projektové dokumentace pro stavební řízení v úseku změny pro stavbu „Zrušení výústění kanalizace Na Sovinci, napojení na kanalizační sběrač D“ k.ú. Stará Bělá v požadovaném rozsahu: 20 000,- Kč bez DPH + DPH v zákonné výši.

g) po předání projektové dokumentace pro provádění stavby „Zrušení výústění kanalizace Na Sovinci, napojení na kanalizační sběrač D“ k.ú. Stará Bělá v požadovaném rozsahu: 24 000,- Kč bez DPH + DPH v zákonné výši.

čl.VI.

Článek XII. Sankční ujednání se doplňuje o odstavec 10. v tomto znění:

10. V případě, že projektová dokumentace pro provádění stavby „Zrušení vyústění kanalizace Na Sovinci, napojení na kanalizační sběrač D“ nebude obsahovat všechny náležitosti zadávací dokumentace dle zákona č. 137/2006 Sb., o veřejných zakázkách, ve znění pozdějších předpisů, a vyhlášky 169/2016 Sb. o stanovení rozsahu dokumentace veřejné zakázky na stavební práce a soupisu stavebních prací, dodávek a služeb s výkazem výměr je zhotovitel povinen zaplatit objednateli smluvní pokutu ve výši ceny stanovené za tuto projektovou dokumentaci dle článku IX., bodu 10., písm. g) této smlouvy.

čl.VII.

1. Doložka platnosti právního úkonu dle § 41 zákona č. 128/2000 Sb., o obcích (obecní zřízení), ve znění pozdějších změn a předpisů:
O uzavření tohoto dodatku rozhodla rada města usnesením č. 09330/RM1418/129 ze dne 05.06.2018.
2. Ostatní ustanovení Smlouvy č.0378/2003/OI/LPO ze dne 18.3.2003 zůstávají nezměněna.
3. Obě smluvní strany prohlašují, že bezvýhradně souhlasí se všemi ustanoveními tohoto Dodatku č. 5, což stvrzují svými podpisy.
4. Dodatek č. 5 je vyhotoven ve čtyřech stejnopisech s platností originálu podepsaných oprávněnými zástupci smluvních stran, přičemž objednatel obdrží tři a zhotovitel jedno vyhotovení.
5. Smluvní strany berou na vědomí, že k nabytí účinnosti této smlouvy je vyžadováno uveřejnění v registru smluv podle zákona č. 340/2015 Sb., o zvláštních podmínkách účinnosti některých smluv, uveřejňování některých smluv a o registru smluv (zákon o registru smluv). Zaslání smlouvy do registru smluv zajistí Statutární město Ostrava. Tato smlouva nabývá **účinnosti dnem uveřejnění prostřednictvím registru smluv.** Informace o datu uveřejnění v registru smluv, závazná pro zhotovitele, mu bude zaslána e_maiilem.
6. Nedílnou součástí tohoto dodatku je příloha:
Příloha č.1 – Investiční záměr - aktualizace č.2: „**Zrušení vyústění kanalizace Na Sovinci, napojení na kanalizační sběrač D**“
Příloha č. 2 – Prohlášení
Příloha č. 3 – Plná moc

Za objednatele

Zhotovitel

Datum: 8.6.2018 _____


Datum: 6.6.2018 _____

Místo: Ostrava _____

Místo: Ostrava _____

Ing. Josef Rečtík

náměstek primátora na základě plné moci

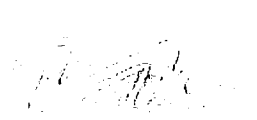

Investičný záměr -- aktualizace č. 2

Zrušení vyústění kanalizace Na Sovinci, napojení na kanalizační sběrnou P

- Obsah: I. Stávající stav
II. Navrhované řešení
III. Projevitelnosti
- Přílohy: Situace – 1x
- Počítády: (1) GIS (SMO)
(2) Žádost o zajištění nové investice (OYAK a.s.)
- Koordinace: stavbu není nutno koordinovat s vodovody

V Osravě, dne 17. 4. 2018

Zpracovatel:

I. Stávající stav

V současné době v ulici Na Sovinci a v ulici Proskovické je stávající kanalizace, která je zaústěna do drobného vodního toku. Některé domy jsou na stávající kanalizaci napojeny přes septiky. V tomto zájmovém území byl proveden pasport stávající kanalizace. Bylo zjištěno, že stávající kanalizace má praskliny podélné i příčné, výseky pro napojení přípojek jsou provedeny neodborně, ve stokách jsou místní překážky, v některých úsecích jsou protispády. Stoky jsou převážně z betonových a kameninových trub. Uložení kanalizace neodpovídá normě, nadloží je místy jen 0,50 m, někde dokonce i menší.

Do místní kanalizace ukončené v DVT je napojen příkop podél silnice Proskovické, do kterého stékají čisté dešťové vody z lesa nad uvedenou silnicí. Do místní kanalizace v ulici Proskovické je napojeno odvodnění komunikace i odpadní vody z přilehlých rodinných domů. Stávající stav je z hlediska ochrany životního prostředí i existující legislativy nevyhovující.

II. Navrhované řešení

Navrhované řešení má prvořadě za úkol zrušit výpust ze septiku do DVT a dále vytvořit předpoklad pro odvedení odpadních vod z co největšího počtu RD v dané lokalitě.

Navrhujeme stoku v délce cca 570 m vést ze zrušeného septiku přímo ulicí Na Sovinci k Výškovickému potoku s následným napojením na sběrač D. Zároveň je navrženo provést kratší uliční stoku DB1.1 v ulici Útočná v délce cca 20 m. Tato nová trasa kanalizace je z důvodů nedořešení vstupů na pozemky upravena oproti původní trase široky z roku 2002, která byla navržena v délce 460 m. Jiné změny v investičním záměru nebyly provedeny.

Stoka DB1 v bude vedena v souběhu s místní stokou a zatrubněným Výškovickým potokem. Místní stoka bude ponechána ve funkčním stavu a bude odvádět dešťové vody z komunikace a z lesa nad silnicí do Výškovického potoka. Stoky DB1.1 (ul. Útočná) a DB1.3 (ul. Na Sovinci), které byly odsouhlaseny na výrobních výběrech, jsou již v PD z r. 2013 zahrnuty.

V důsledku provedených stok bude zrušen septik v ulici Na Sovinci a odpadní vody odvedeny k čištění na ÚCOV Ostrava. Stávající místní stoka s vyústěním do DVT bude dle možností zbavena přítoku odpadních vod a v budoucnosti bude sloužit pouze k odvádění dešťových vod – není v provozu OVAK a.s.


V PD musí být vyřešeno napojení všech objektů v zájmovém území, proveden průzkum stávajících kanalizačních přípojek a proveden hydrotechnický výpočet pro celé řešené území. Navrhované řešení bude respektovat dokument OVAK a.s. – Požadavky na provádění stokových sítí a kanalizačních přípojek.

III. THU

stoka DB1 (cca 570 m)

stoka DB1.1 (cca 20 m)

zrušení septiku

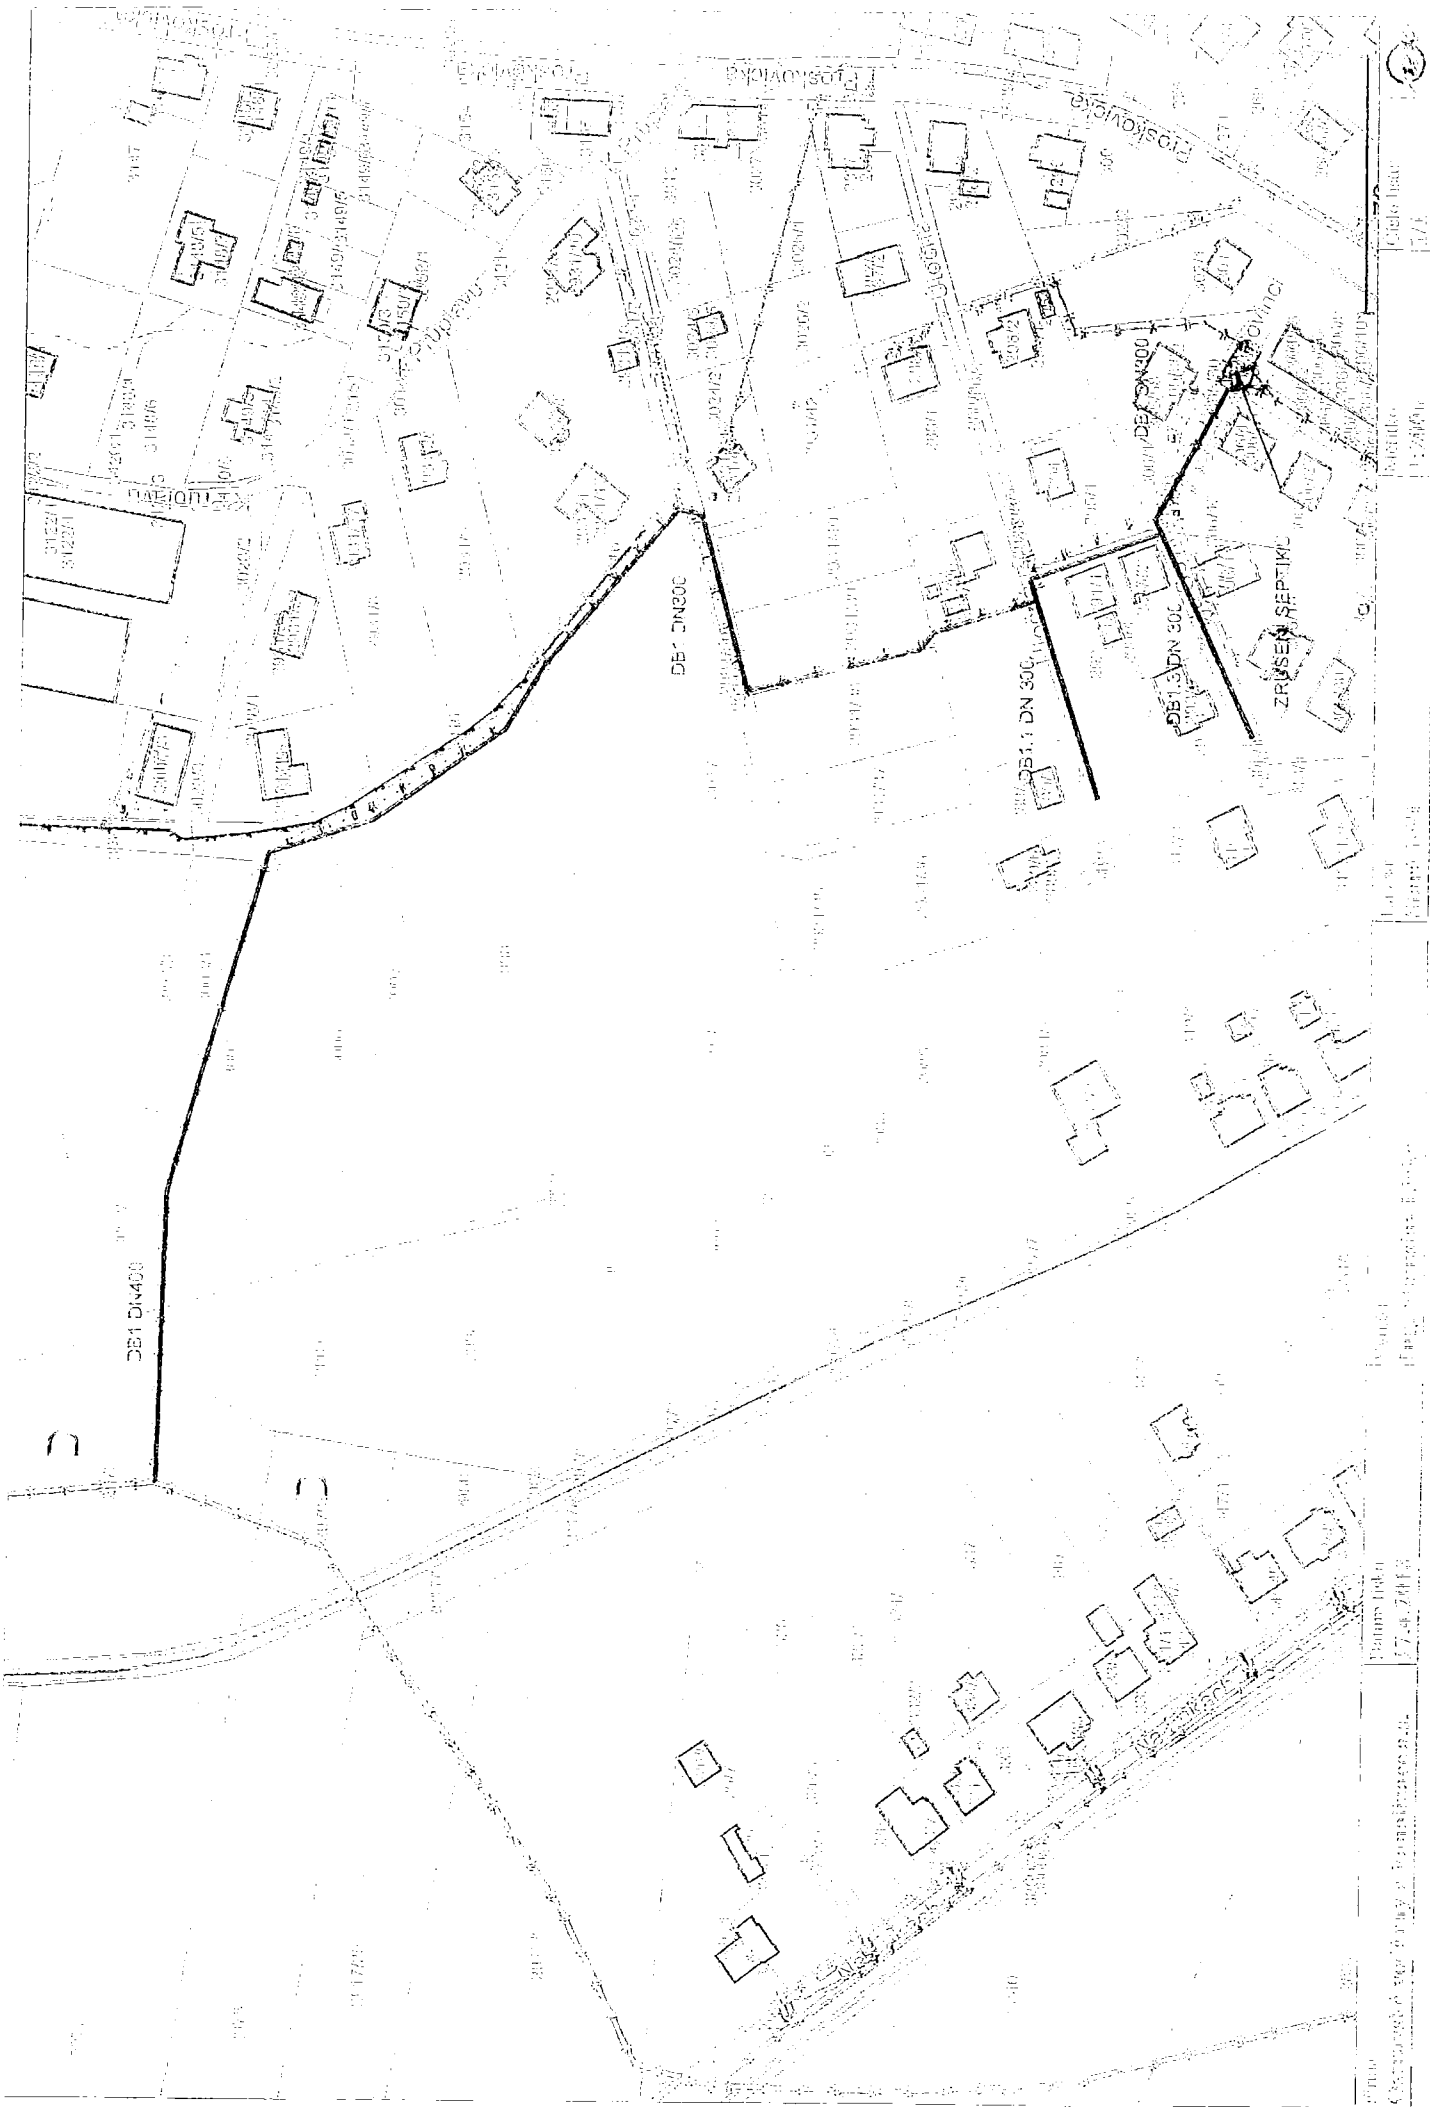

Číslo: 17-4-241/13
 Vypracoval: Ing. J. Štefánik
 Datum: 17.4.2013
 Měřítko: 1:250
 Účel:

Prohlášení

1)

Zhotovitel prohlašuje, že dílo, které je předmětem této smlouvy zhotoví osobně, nebo prostřednictvím svých zaměstnanců při plnění pracovně – právních povinností a ve smyslu § 58 autorského zákona je vykonavatelem majetkových práv autora a v souladu s ustanovením § 51 a § 38d písm.b) autorského zákona uděluje objednateli statutárnímu městu Ostrava souhlas s odchýlením od projektové dokumentace a souhlas k provedení změn již realizované stavby, nezbytných, či potřebných k dosažení, zachování, anebo zvýšení užitné hodnoty stavby, ke splnění veřejnoprávních povinností, uložených objednateli právními předpisy, či rozhodnutími správních orgánů a ke splnění povinností uložených objednateli soudními rozhodnutími, nebo rozhodčími nálezy (dílo tzv. k volné ruce).

2)

V případě, že dílo, které je předmětem této smlouvy, nebude zhotovitelem vytvořeno osobně, nebo prostřednictvím jeho zaměstnanců při plnění pracovně – právních povinností, nýbrž třetí osobou, je zhotovitel povinen zajistit souhlas příslušného autora (vykonavatele autorských práv) pro užití díla statutárním městem Ostrava k účelu, který je vymezen v této smlouvě a dále je povinen zajistit v souladu s ustanovením § 51 a § 38d písm.b) autorského zákona souhlas autora (vykonavatele autorských práv) s odchýlením od projektové dokumentace a souhlas k provedení změn již realizované stavby, nezbytných, či potřebných k dosažení, zachování, anebo zvýšení užitné hodnoty stavby, ke splnění veřejnoprávních povinností, uložených objednateli právními předpisy, či rozhodnutími správních orgánů a ke splnění povinností uložených objednateli soudními rozhodnutími, nebo rozhodčími nálezy (dílo tzv. k volné ruce). Výše uvedené souhlasy doloží v písemné podobě zhotovitel objednateli při předání díla.

3)

V případě porušení povinností dle bodu 1 nebo 2 této přílohy je zhotovitel povinen uhradit objednateli veškerou vzniklou škodu.

V Ostravě dne: 6.6.2018

Ing. Josef Rehtík
zhotovitel

PLNÁ MOC
ke smlouvě o dílo č. 0378/2003/OI/LPO
na vypracování projektové dokumentace pro stavbu
“Zrušení vyústění kanalizace U Hůry a Na Sovinci (PD a AD)”

Objednatel: Statutární město Ostrava, Prokešovo nám. č. 8, 729 30 Ostrava
IČ : 008 45 451

zastoupeno: náměstkem primátora

Zhotovitel: Ing. Josef Rehtík
Trvalé bydliště: Bělská 197, 739 24 Krmelín
Místo podnikání: Hornopolní 12, 702 00 Ostrava
IČ: 16648625

1. Zhotovitel bude jménem a na účet objednatele:
 - a) zastupovat objednatele při jednáních, ve všech správních řízeních vedených před správními orgány k zajištění potřebných povolení a rozhodnutí, podávat žádosti, návrhy, ohlášení a přijímat za objednatele písemnosti.
 - b) v majetkoprávních věcech zajišťovat kladné projednání vstupů se všemi vlastníky pozemků dotčených stavbou pro potřeby přípravy stavby, územního a stavebního řízení, realizace a provozování stavby po celou dobu životnosti vybudovaného zařízení formou návrhu smlouvy o smlouvě budoucí o zřízení věcného břemene (text návrhu smlouvy o budoucí smlouvě bude předán po podpisu smlouvy zástupcem objednatele) bez práva tyto uzavírat.
V případě, že vlastník dotčeného pozemku nebude souhlasit se zřízením věcného břemene, bude projednáno jiné věcné právo k těmto dotčeným pozemkům ve prospěch objednatele v souladu se zákonem č. 183/2006 Sb. ve znění pozdějších předpisů. Způsob projednání musí být odsouhlasen zástupcem objednatele.
2. Tato plná moc se vystavuje na dobu určitou, a to na období ode dne nabytí účinnosti smlouvy do vydání kolaudačního souhlasu na stavbu „Zrušení vyústění kanalizace U Hůry a Na Sovinci (PD a AD)“.

V Ostravě dne : 8.6.2018

.....
za objednatele

náměstek primátora na základě plné moci

Prohlašuji, že plnou moc přijímám.

V Ostravě dne: 6.6.2018

.....
Ing. Josef Rehtík

zhotovitel