



MHMPXP7GL800

Stejnopis č. 1

SMLOUVA O SMLOUVĚ BUDOUCÍ O ZŘÍZENÍ SLUŽEBNOSTI

č. SOB/54/09/012177/2017
evidenční číslo OCP MHMP 99/2017
PPD a.s. č.: 916/2017/OŘI

uzavřená podle ust. § 1785 a násl. ve spojení s ust. § 1257 a násl. zákona č. 89/2012 Sb., občanský zákoník, ve znění pozdějších předpisů (dále jen „*občanský zákoník*“) a v souladu s ust. § 59 odst. 2 zákona č. 458/2000 Sb., o podmínkách podnikání a o výkonu státní správy v energetických odvětvích a o změně některých zákonů (dále jen „*energetický zákon*“), ve znění pozdějších předpisů, kterou níže uvedeného dne, měsíce a roku uzavřely smluvní strany:

1. Hlavní město Praha

se sídlem: Mariánské náměstí 2, 110 01 Praha 1
zastoupené RNDr. Štěpánem Kyjovským, ředitelem odboru ochrany prostředí Magistrátu hl. m. Prahy
IČO: 00064581
DIČ: CZ00064581
datová schránka: 48ia97h

(dále jen „*budoucí povinný*“ na jedné straně)

a

2. Pražská plynárenská Distribuce, a.s., člen koncernu Pražská plynárenská, a.s.

se sídlem: U Plynárny 500, 145 08 Praha 4
zapsaná v obchodním rejstříku vedeném Městským soudem v Praze, odd. B, pod sp. zn.. 10356
zastoupená: Ing. Tomášem Máčálíkem, na základě plné moci ze dne 1.9.2014
IČO: 27403505
DIČ: CZ27403505
datová schránka: w9qfskt

(dále jen „*budoucí oprávněný*“ na druhé straně)

(Společně dále též označováni jako „*Smluvní strany*“ nebo jednotlivě jako „*Smluvní strana*“.)



I.

1. Budoucí povinný je vylučným vlastníkem pozemků určených k plnění funkcí lesa:

Parcela

k. ú.	č. LV	č. parcely	výměra v m ²	druh pozemku
Hrdlořezy	258	135/5	11073	lesní pozemek
Hrdlořezy	258	135/6	1971	lesní pozemek

zapsaných u Katastrálního úřadu pro hlavní město Prahu v katastru nemovitostí pro obec Praha, Katastrální pracoviště Praha (dále dohromady jen jako „budoucí služební pozemky“).

2. Na budoucím služebním pozemku parc. č. 135/5 se nachází povrchový odtok z retenční nádrže „Zelené město – Jarov“ vedoucí podél panelové lesní cesty (zákres umístění odtoku je v příloze č. 3 této smlouvy). Budoucí povinný se smlouvou o smlouvě budoucí o zřízení služebnosti č. SOB/54/09/011900/2017 zavázal, že umožní společnosti Daramis Development s.r.o., IČO: 28187768, zřídit na budoucím služebním pozemku parc. č. 135/5 vtokový objekt dešťové kanalizace s akumulacním prostorem a následně smluvně zřídí služebnost inženýrské sítě na tento objekt. Zákres umístění vtokového objektu s akumulacním prostorem je součástí přílohy č. 3 této smlouvy. Znění smlouvy SOB/54/09/011900/2017 je veřejně přístupné na webových stránkách budoucího povinného www.praha.eu v aplikaci „Evidence smluv“ a dále je zveřejněno prostřednictvím registru smluv dle zákona č. 340/2015 Sb., o zvláštních podmínkách účinnosti některých smluv, uveřejňování těchto smluv a o registru smluv.

II.

1. Budoucí oprávněný je provozovatelem plynové distribuční soustavy na území hl. m. Prahy ve smyslu energetického zákona.
2. Ke splnění svých povinností provozovatele distribuční soustavy daných energetickým zákonem a pro zajištění bezpečného a spolehlivého provozu a rozvoje distribuční soustavy provede budoucí oprávněný ve veřejném zájmu stavební úpravu střednětlakého (STL) plynovodu s názvem „Stavební úpravy STL plynovodu u ul. Hrdlořezská“ podle projektu z března 2017 projektanta [REDAKCE].
3. Budoucí oprávněný je vlastníkem stávajícího STL plynovodu v lokalitě, který je veden v zalesněném prostoru budoucích služebních pozemků. Budoucí oprávněný v rámci stavební úpravy provede přeložku vedení STL plynovodu do nové trasy mimo zalesněný prostor – pod povrch lesních cest na budoucích služebních pozemcích (dále jen „inženýrská síť“).
4. Koordinační situační výkres plánovaného umístění inženýrské sítě je nedílnou součástí této smlouvy jako její příloha č. 1.
5. Inženýrská síť bude v souladu s ust. § 509 občanského zákoníku samostatnou nemovitou věcí a bude od svého vzniku ve vlastnictví budoucího oprávněného. Budoucí oprávněný zřídí inženýrskou síť vlastním nákladem a vhodným a bezpečným způsobem.

III.

1. Smluvními stranami je uzavřena tato smlouva o smlouvě budoucí o zřízení služebnosti, spočívající v právu a povinnosti smluvních stran uzavřít smlouvu o zřízení služebnosti, zatěžující část budoucích služebních pozemků ve prospěch budoucího oprávněného. Na základě budoucí smlouvy zřídí budoucí povinný ve prospěch budoucího oprávněného v souladu s § 1257 a násl. občanského zákoníku a § 59 odst. 2 energetického zákona, věcné břemeno osobní služebnosti energetického vedení, nepodléhající úpravě služebnosti inženýrské sítě dle § 1267 občanského zákoníku.

2. Budoucí povinný a budoucí oprávněný se touto smlouvou dohodli, že na základě písemné výzvy budoucího oprávněného uzavřou budoucí smlouvu nejpozději do 1 roku ode dne získání oprávnění k užívání inženýrské sítě ve smyslu stavebně právních předpisů.
3. Budoucí povinný se zavazuje, že budoucí smlouvou zřídí k tíži části budoucích služebných pozemků, ve prospěch budoucího oprávněného jako vlastníka inženýrské sítě, osobní služebnost energetického vedení, spočívající v právu zřídít, provozovat, udržovat a taktéž provádět stavební úpravy, modernizace a zlepšení výkonnosti inženýrské sítě specifikované v čl. II. odst. 3. této smlouvy.
4. Předpokládaný rozsah zatížení budoucích služebných pozemků služebností je vyznačen v koordinačním situačním výkresu, který je nedílnou součástí této smlouvy jako její příloha č. 1. Skutečný rozsah zatížení budoucích služebných pozemků služebností bude geodeticky zaměřen a vyznačen v geometrickém plánu.
5. Budoucí oprávněný zajistí na svůj náklad vypracování geometrického plánu dle čl. III. odst. 4. této smlouvy. Ten se pak stane nedílnou součástí budoucí smlouvy o zřízení služebnosti.
6. Budoucí oprávněný se zavazuje doručit budoucímu povinnému písemnou výzvu k uzavření smlouvy o zřízení služebnosti do 180 dnů ode dne získání oprávnění k užívání inženýrské sítě ve smyslu stavebně právních předpisů, a to spolu s dokladem prokazujícím toto právo a geometrickým plánem dle čl. III. odst. 4. této smlouvy. Nebude-li písemná výzva obsahovat doklad o vzniku práva k užívání inženýrské sítě a geometrický plán dle předchozí věty, hledí se na ni, jako by nebyla doručena.

IV.

V souvislosti se stavební úpravou inženýrské sítě ve smyslu článku II. odst. 2. až 5. a přílohy č. 1 této smlouvy se smluvní strany dohodly, že:

1. Budoucí povinný výslovně souhlasí s umístěním inženýrské sítě do části budoucích služebných pozemků, a to v umístění podle koordinačního situačního výkresu tvořícího přílohu č. 1 této smlouvy a při dodržení podmínek stanovených souhlasem vydaným OCP MHMP jako zástupcem vlastníka dne 14.6.2017 pod č. j. MHMP 869687/2017, který tvoří přílohu č. 2 této smlouvy (dále jen „*Souhlas OCP*“) a pokud realizací inženýrské sítě nedojde k poškození či narušení práv vzniklých ze smlouvy SOB/54/09/011900/2017.
2. Budoucí oprávněný se zavazuje dodržet při stavební úpravě inženýrské sítě umístění podle koordinačního situačního výkresu v příloze č. 1 této smlouvy, podmínky realizace stanovené Souhlasem OCP v příloze č. 2 této smlouvy a respektovat dříve vzniklá práva k pozemku 135/5 dle smlouvy SOB/54/09/011900/2017.
3. Budoucí oprávněný se zavazuje nést veškeré náklady spojené se zachováním účelu a řádného stavu budoucích služebných pozemků, které vzniknou v přímém důsledku umístění inženýrské sítě nebo v důsledku výkonu práv budoucího oprávněného dle právních předpisů či ze služebnosti. Budoucí oprávněný se zavazuje nést tyto náklady od okamžiku vzniku inženýrské sítě uvedené v čl. II. odst. 3. této smlouvy, a to po celou dobu existence inženýrské sítě.
4. Budoucí oprávněný je povinen si před započatím výstavby ověřit existenci a stav všech inženýrských sítí a ochranných pásem na budoucích služebných pozemcích. Budoucí oprávněný nese plnou odpovědnost za to, že práce na budoucích služebných pozemcích budou respektovat ochranná pásma a probíhat výlučně podle požadavků a pokynů správců dotčených sítí. Pokud vznikne při výstavbě inženýrské sítě na stávajících inženýrských sítích jakákoliv škoda, ponese za ni plnou odpovědnost budoucí oprávněný.

V.

1. Služebnost inženýrské sítě bude zřízena na dobu neurčitou a jako vykupitelná.
2. Budoucí povinný bude oprávněn ze závažných důvodů kdykoliv za trvání služebnosti vyvázat služebné pozemky ze zatížení služebností poskytnutím přiměřené finanční náhrady za zrušení služebnosti budoucímu oprávněnému.
3. Výše finanční náhrady za zrušení služebnosti bude určena na základě znaleckého posudku dle zákona č. 151/1997 Sb., o oceňování majetku a o změně některých zákonů (zákon o oceňování majetku), ve znění pozdějších předpisů, případně dle právních předpisů upravujících tuto oblast v budoucnosti. Znalecký posudek nechá zpracovat na své náklady budoucí povinný.
4. Budoucí povinný doručí své rozhodnutí vykoupit služebnost písemně na adresu sídla budoucího oprávněného zapsanou v obchodním rejstříku, a to spolu s kopií znaleckého posudku výše přiměřené finanční náhrady.
5. Oprávnění budoucího oprávněného k výkonu služebnosti bude pozastaveno k prvnímu dni 6. měsíce následujícího poté, co bude budoucímu oprávněnému doručeno rozhodnutí budoucího povinného vykoupit služebnost a současně uhrazena (připsána na účet) finanční náhrada za zrušení služebnosti.
6. Služebnost bude vykoupena okamžikem doručení částky finanční náhrady budoucímu oprávněnému.
7. Budoucí povinný ponese náklady na návrh na výmaz vykoupené služebnosti z katastru nemovitostí, a to včetně nákladů řízení o výmazu. Budoucí oprávněný bude povinen poskytnout budoucímu povinnému veškerou potřebnou součinnost za účelem výmazu vykoupené služebnosti z katastru nemovitostí. Smluvní pokuta při neposkytnutí součinnosti budoucího oprávněného bude stanovena na 1,5 násobek výše finanční náhrady za vykoupení služebnosti a při opakovaném neposkytnutí součinnosti může být uplatněna opakovaně. Uplatněním smluvní pokuty nebude dotčeno právo budoucího povinného na náhradu škody.
8. V případě zániku služebnosti z důvodu jejího vykoupení nemá budoucí povinný nárok na vydání bezdůvodného obohacení za umístěnou inženýrskou síť a výkon činností, specifikovaných v článku III. odst. 3. této smlouvy v budoucnu. Smluvní strany se zavazují, že toto ustanovení bude obsaženo ve smlouvě o zřízení služebnosti, která bude na základě této smlouvy uzavřena.

VI.

Služebnost zanikne:

- a) při přeložení nebo zrušení inženýrské sítě;
- b) na základě písemné dohody povinného a oprávněného;
- c) vykoupením dle čl. V. této smlouvy.

VII.

1. Služebnost bude zřízena jako úplatná.
2. Výše úhrady za zřízení služebnosti bude stanovena na částku 500 Kč bez DPH (slovy: pět set korun českých). Budoucí oprávněný uhradí budoucímu povinnému tuto částku včetně DPH dle sazby platné v době uzavření smlouvy o zřízení služebnosti. Podrobné platební podmínky, zvláště pak splatnost úhrady, upraví smlouva o zřízení služebnosti, a to v souladu s právními předpisy platnými v době jejího uzavření.

VIII.

1. Budoucí povinný a budoucí oprávněný se dohodli, že tato smlouva je uzavírána s rozvazovací podmínkou, kterou je:
 - a) inženýrská síť podle čl. II. odst. 3. a přílohy č. 1 této smlouvy nebude realizována do 10 let ode dne uzavření této smlouvy, nebo
 - b) dojde k takové změně okolností realizace inženýrské sítě, že nedojde k dotčení budoucích služebných pozemků, což budoucí oprávněný doloží geometrickým plánem ve lhůtě dle čl. III. odst. 6. této smlouvy, nebo
 - c) nedojde k získání oprávnění k užívání inženýrské sítě ve smyslu stavebně právních předpisů do 10 let ode dne uzavření této smlouvy.
2. Tato smlouva dále zanikne písemnou dohodou smluvních stran.

IX.

Budoucí povinný je dále oprávněn požadovat po budoucím oprávněném smluvní pokutu ve výši 1.000,- Kč za každé závažné porušení některé z povinností budoucího oprávněného plynoucích čl. IV. odst.2. a 4. této smlouvy.

X.

1. Práva a povinnosti neupravené touto smlouvou se řídí občanským zákoníkem a dalšími obecně závaznými právními předpisy.
2. Budoucí povinný se podpisem této smlouvy zavazuje, pro případ převodu vlastnictví budoucích služebných pozemků nebo jejich dotčených částí ještě před uzavřením smlouvy o zřízení služebnosti dle této smlouvy, zavázat nového vlastníka k uzavření smlouvy o zřízení služebnosti podle této smlouvy.
3. Budoucí povinný a budoucí oprávněný se zavazují poskytnout si vzájemně veškerou součinnost při uzavírání budoucí smlouvy o zřízení služebnosti inženýrské sítě.
4. Budoucí oprávněný se zavazuje nést v plné výši náklady na návrh na vklad práva odpovídajícího služebnosti inženýrské sítě dle budoucí smlouvy o zřízení služebnosti do katastru nemovitostí, a to včetně nákladů řízení o vkladu do katastru nemovitostí. Budoucí oprávněný se zavazuje na své náklady zajistit všechny podklady pro vkladové řízení, včetně těch, které by si Katastrální úřad vyžádal dodatečně.
5. Budoucí povinný a budoucí oprávněný se zavazují, že pokud se kterékoli ustanovení této smlouvy nebo s ní související ujednání či jakákoli její část ukáže být neplatnými či se neplatnými stanou, neovlivní tato skutečnost platnost smlouvy jako takové. V takovém případě se strany zavazují nahradit neplatné ustanovení ustanovením platným, které se svým účelem pokud možno nejvíce podobá neplatnému ustanovení.

XI.

1. Tato smlouva se uzavírá na dobu určitou, a to do dne zápisu služebnosti do katastru nemovitostí.
2. Tuto smlouvu je možné měnit nebo doplňovat pouze písemnou dohodou smluvních stran ve formě číslovaných dodatků této smlouvy.
3. Tato smlouva je vyhotovena v 5 stejnopisech, z nichž každý obsahuje 6 stran textu. Budoucí povinný obdrží 3 stejnopisy a budoucí oprávněný obdrží 2 stejnopisy.

4. Smluvní strany výslovně souhlasí s tím, aby tato smlouva byla uvedena v Centrální evidenci smluv (CES) vedené hl. m. Prahou. Tato evidence je veřejně přístupná a obsahuje údaje o smluvních stranách, číselné označení této smlouvy, datum jejího podpisu a text této smlouvy. Smluvní strany prohlašují, že skutečnosti uvedené v této smlouvě nepovažují za obchodní tajemství ve smyslu § 504 zákona č. 89/2012 Sb., občanský zákoník, a udělují svolení k jejich užití a zveřejnění bez stanovení jakýchkoli dalších podmínek.
5. Smluvní strany výslovně sjednávají, že uveřejnění této smlouvy v registru smluv dle zákona č. 340/2015 Sb., o zvláštních podmínkách účinnosti některých smluv, uveřejňování těchto smluv a o registru smluv (zákon o registru smluv) zajistí hl.m. Praha. Uveřejněním smlouvy v registru smluv může dojít k uveřejnění některých osobních údajů, což smluvní strany svým podpisem berou na vědomí a s uvedeným souhlasí.
6. Tato smlouva nabývá platnosti dnem podpisu oběma smluvními stranami a účinnosti dnem zveřejnění v registru smluv.
7. Smluvní strany výslovně prohlašují, že si smlouvu přečetly a že touto smlouvou projevíly svoji vážnou vůli. Smlouva se nepříčí dobrým mravům a neodporuje zákonu.

Přílohy:


1. Koordinační situační výkres: „Stavební úpravy STL plynovodu u ul. Hrdlořezská“
2. Souhlas OCP
3. Schéma úpravy povrchového odtoku z retenční nádrže „Zelené město – Jarov“
4. Plná moc - Ing. Máčalík
5. Plná moc - RNDr. Kyjovský

Dne **07 -11- 2017**
.....
RNDr.  s k ý



Dne: **27 -10- 2017**
.....
Ing. 
na základě plné moci

Pražská plynárenská Distribuce, a. s.
člen společnosti Pražská plynárenská, a. s.
Praha 4, U Plynárny 500, PSČ 145 08
(33)

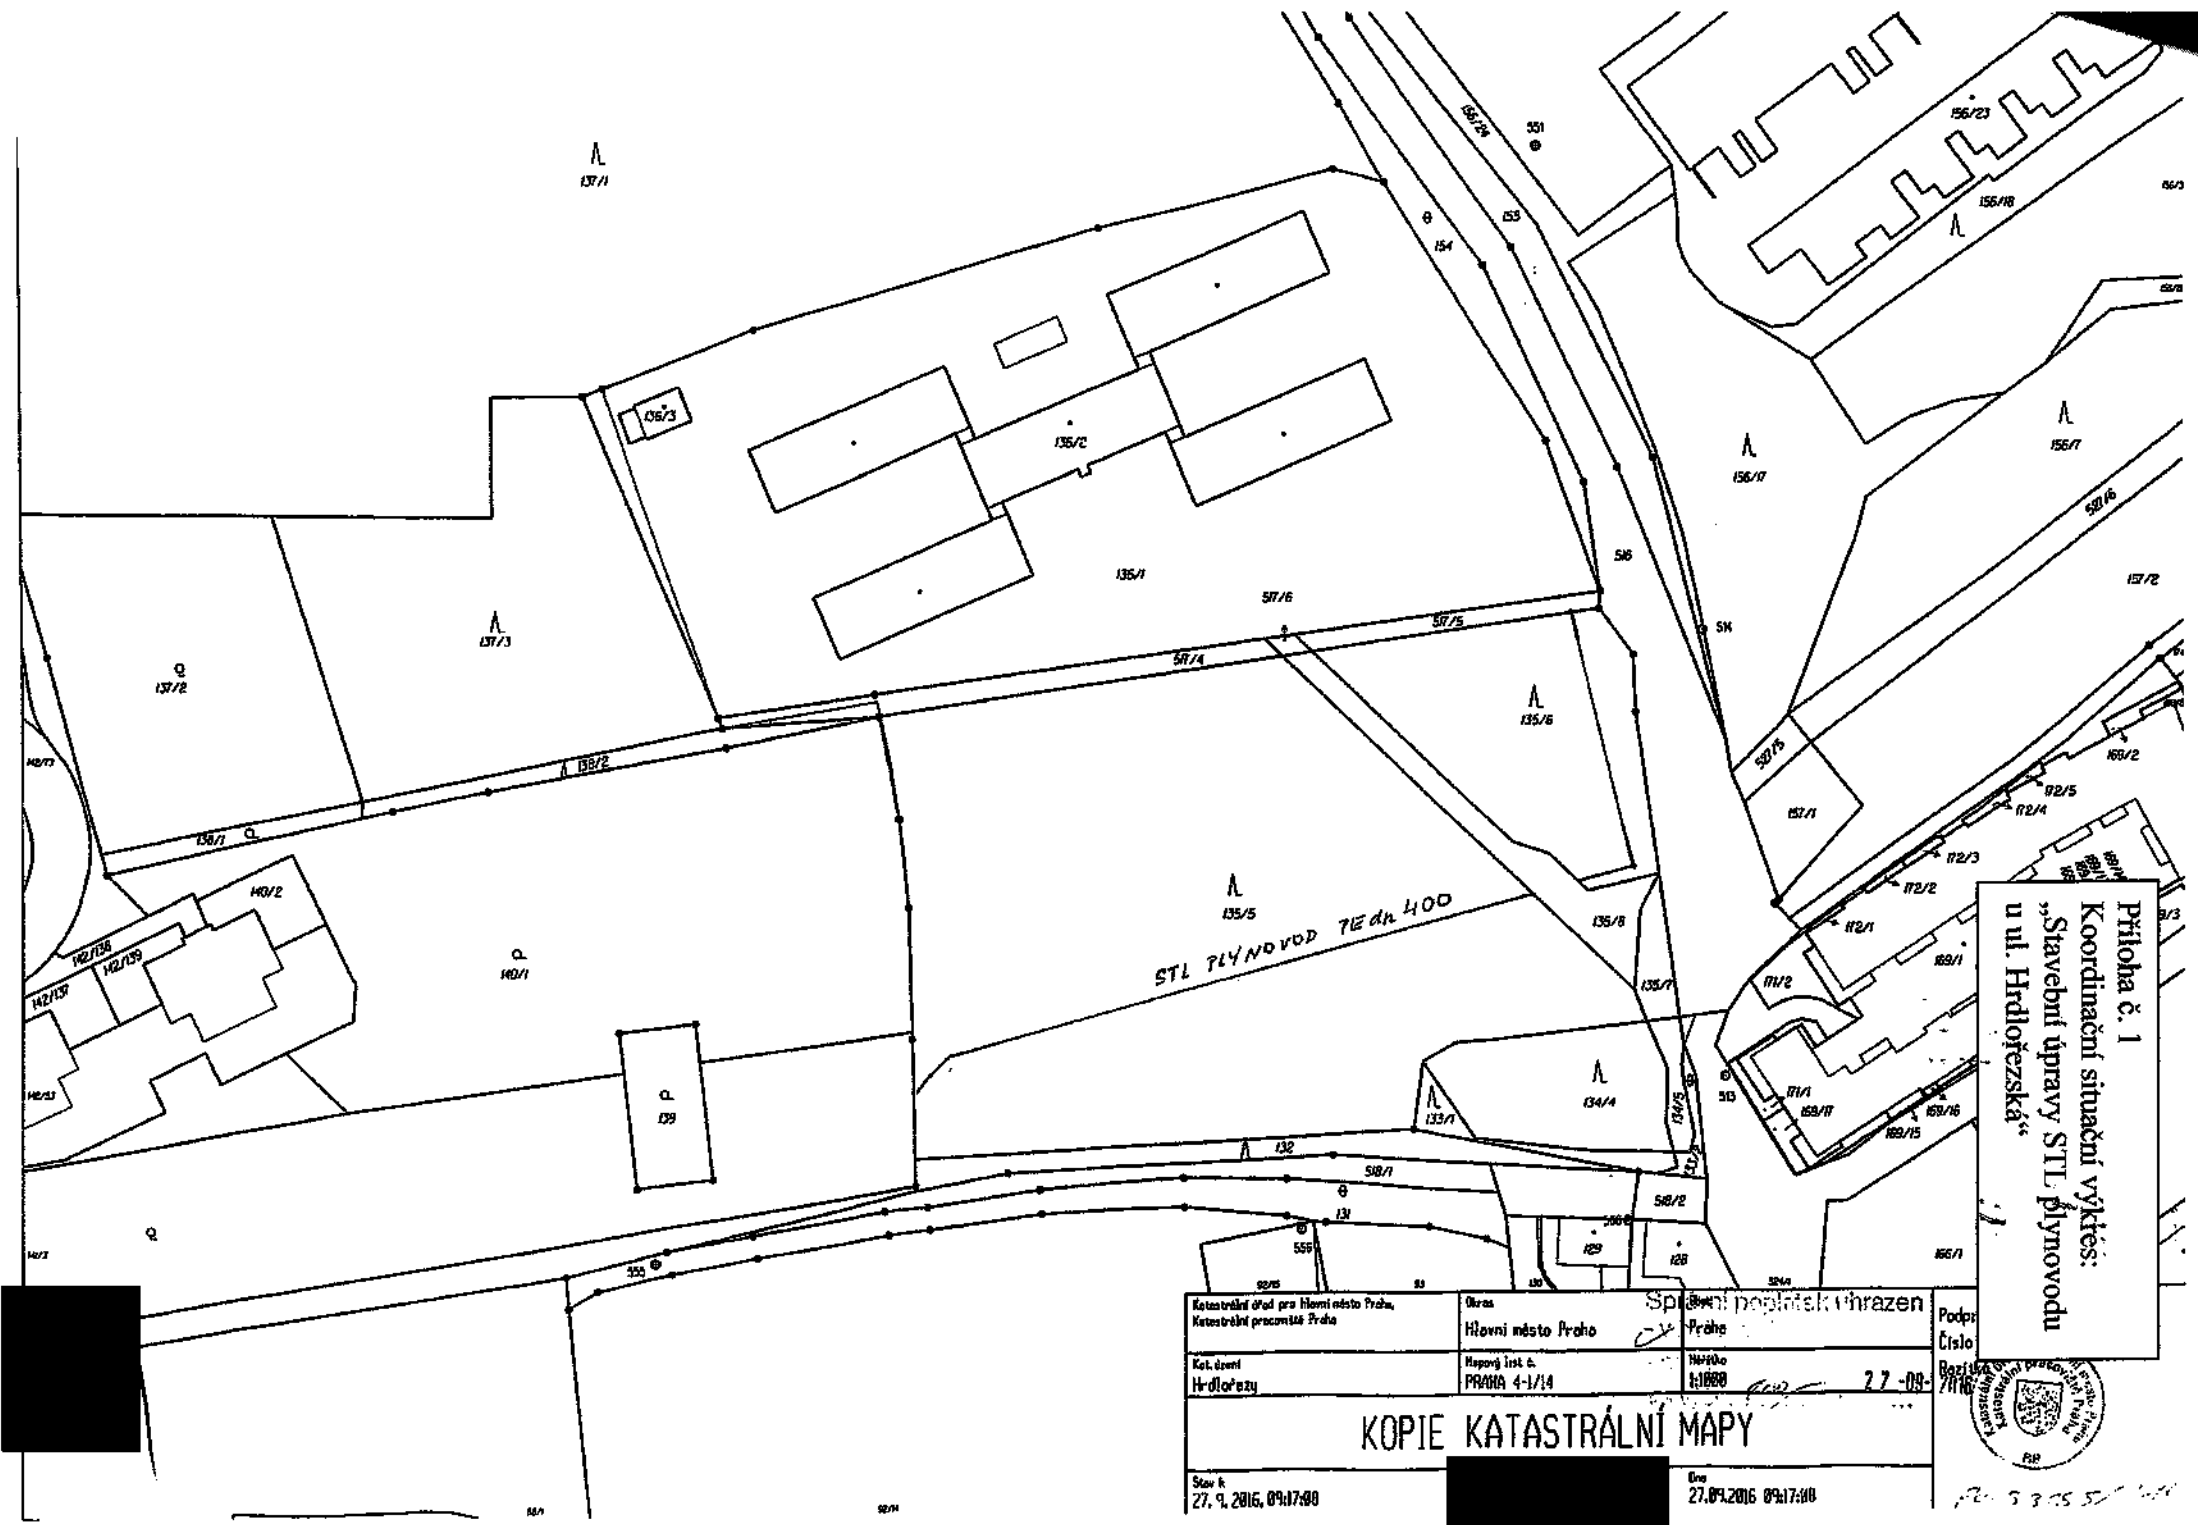

Příloha č. 1
Koordináční situací vytkt:
„Stavební úpravy STL plynovodu
u ul. Hrdlořecká“

Katastrální úřad pro hlavní město Prahu, Katastrální pracoviště Praha	Obec Hlavní město Praha	Společnost poplatků vhrazen Praha	Podpis Číslo
Kat. území Hrdlořecký	Mapový list č. PRAMA 4-1/14	Mapový 1:1000	27-09
KOPIE KATASTRÁLNÍ MAPY			
Stav k 27. 9. 2016, 09:17:00		Stav k 27. 9. 2016, 09:17:00	



Váš dopis zn./ze dne

Č.j.

MHMP 869687/2017

Sp. zn.

S-MHMP 840681/2017

Vyřizuje / linka

Datum

14. 6. 2017

Počet listů 1 / příloh 0

Věc: Stavební úpravy STL plynovod – ul. Hrdlořežská – Praha 9, k.ú. Hrdlořezy

Obec hl. m. Praha, zastoupená odborem ochrany prostředí MHMP (dále jen OCP MHMP), jako vlastník pozemků p.č. 135/5, 135/6, oba k.ú. Hrdlořezy **souhlasí** s výše uvedenou stavbou dle předložené projektové dokumentace (název akce: Stavební úpravy STL plynovodu, Praha 9 - ul. Hrdlořežská, k.ú. Hrdlořezy, investor: Pražská plynárenská distribuce a.s., projektant: [redacted] a to za těchto podmínek:

- budou dodrženy podmínky dané vyjadřujícími orgány,
- bude dodrženo navrhované umístění stavby (v místě lesní cesty resp. panelové komunikace) na předmětných lesních pozemcích tak, jak je zakresleno na výkresu „Situace stavby trasy plynovodu v k.n. mapě“,
- celková plocha dočasných záborů na lesních pozemcích je dle předběžných výpočtů cca 390 m²,
- v rámci stavby nebudou káceny stromy. V trase stavby budou všechny stromy chráněny proti poškození a zasypání výkopovou zeminou,
- zástupcem investora resp. investorem stavby bude zajištěno **dočasné odnětí plnění funkcí lesa** na lesních pozemcích,
- před zahájením stavby uzavře budoucí oprávněný nebo jím zplnomocněný zástupce s OCP MHMP **smlouvu o smlouvě budoucí o zřízení služebnosti inženýrské sítě**,
- **minimálně 30 dní** před předpokládaným zahájením stavby uzavře budoucí oprávněný nebo jím zplnomocněný zástupce **nájemní smlouvu s OCP MHMP** na dotčené pozemky p.č. 135/5, 135/6, oba k.ú. Hrdlořezy.

Bude-li uzavírána nájemní smlouva na dobu delší než 150 dní, musí vzhledem k administrativním procesům (vyvěšení na úřední desce, schválení Radou HMP) požádáno o uzavření nájemní smlouvy minimálně **60 dní** před zahájením prací.

Kontaktní osoba pro uzavření nájemní smlouvy:

[REDACTED]

- o začátku respektive ukončení akce informujte níže uvedeného pracovníka odboru OCP MHMP. Po skončení akce budou pozemky uvedeny do řádného stavu a protokolárně předány zástupci OCP MHMP:

[REDACTED]

Tento souhlas vlastníka pozemků. Nezakládá žádné majetkoprávní vztahy. Je pouze podkladem **pro územní rozhodnutí**.

S pozdravem


Ing. Dan F r a n t í k
vedoucí oddělení péče o zeleň
Odbor ochrany prostředí
otisk úředního razítka
elektronicky podepsáno

Exp: adresát
 spis

SITUAČNÍ SCHEMA



DISPOZIČNÍ SCHEMA

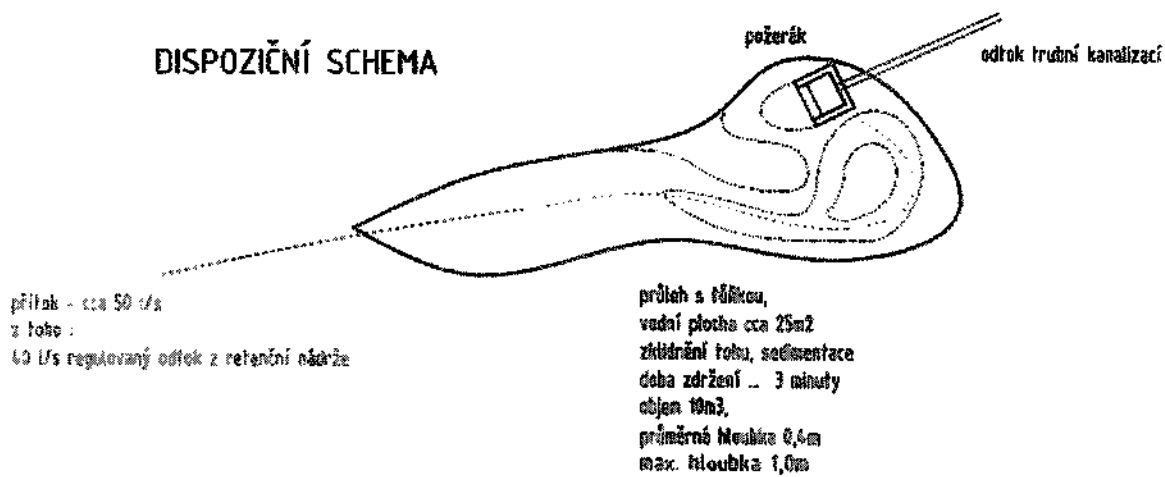



PLNÁ MOC

Pražská plynárenská Distribuce, a.s., člen koncernu Pražská plynárenská, a.s., se sídlem v Praze 4, U Plynárny 500, PSČ 145 08, IČ 27403505, zastoupená předsedou představenstva panem Ing. Milošem Houzarem a místopředsedou představenstva panem Ing. Lubomírem Štěpánem, zmocňuje od 1. 9. 2014 zaměstnance

pana Ing. Tomáše Máčalíka

[redacted] aby za
společnost podepisoval právní úkony číslo:


č.	právní úkon
102.	Objednávka na DHM, DNM (na základě schváleného požadavku)
103.	Objednávka na materiál
104.	Objednávka schválených školení, kurzů a konferencí
105.	Oznámení o výběru nejvhodnější nabídky z výběrového řízení do 200 000,- Kč
110.	Plná moc na výkon inženýrské činnosti v investiční výstavbě
116.	Rozhodnutí o výběru nejvhodnější nabídky z výběrového řízení do 200 000,- Kč
123.	Vzdání se práva odvolání proti stavebnímu povolení, k rozhodnutí o zvláštním užívání komunikace (DIR), ke kolaudačnímu rozhodnutí a k územním rozhodnutím
125.	Žádost o kolaudace staveb plynárenských zařízení. Žádost o kolaudace staveb mimo plyn. zařízení.
129.	Smlouva o budoucí smlouvě o zřízení věcného břemene
132.	Smlouva o dílo v rámci schváleného finančního objemu - globál přípojek

134.	Smlouva o dočasné správě majetku společnosti Pražské vodovody a kanalizace, a. s.
145.	Smlouva o provedení záchranného archeologického výzkumu
	Poskytnutí záloh pro dodavatele podle platné smlouvy o dílo
	Smlouva o nájmu nebo výpůjčce komunikace (v rámci investiční výstavby)
	Smlouva o nájmu nebo výpůjčce nemovitosti (v rámci investiční výstavby)

V Praze dne 1. 9. 2014



Ing. Václav Hlouzák
předseda představenstva

 

Ing. Lubomír Stěpán
místopředseda představenstva

Tuto plnou moc přijímám

1. 9. 2014



ance



PLNÁ MOC

Hlavní město Praha, IČO 00064581, se sídlem Mariánské náměstí 2, 110 01 Praha 1, zastoupené
Adrianou Krnáčovou, primátorkou hl. m. Prahy

zmocňuje

RNDr. Štěpána Kyjovského [redacted] ředitele odboru ochrany prostředí Magistrátu
hl. m. Prahy

k zastupování hl. m. Prahy v dále uvedených právních věcech, náležejících do působnosti odboru
ochrany prostředí Magistrátu hl. m. Prahy, tj. k vykonávání veškerých jednání, včetně jednání
právních ve věcech, v nichž zmocnitele zastupuje.

Tato plná moc je udělena v rozsahu práv a povinností podle platného právního řádu, zejména
občanského zákoníku, občanského soudního řádu a správního řádu. Zmocněnec v rozsahu tohoto
zmocnění je v souladu s příslušným usnesením Rady hl. m. Prahy a Zastupitelstva hl. m. Prahy
oprávněn a povinen zejména:

- v rozsahu působnosti odboru zpracovávat a uzavírat smlouvy týkající se nakládání
s majetkem hl. m. Prahy a další smlouvy, jejichž uzavření je nezbytné pro plnění činností
stanovených odboru v Organizačním řádu Magistrátu hl. m. Prahy, zejména smlouvy kupní,
smlouvy darovací, smlouvy inominátní, smlouvy nájemní, smlouvy pojistné, smlouvy
licenční, smlouvy příkazní, smlouvy o dílo, smlouvy o výpůjčce, smlouvy o smlouvě
budoucí o zřízení věcného břemene, o poskytnutí dotace, smlouvy o poskytnutí právní
pomoci, smlouvy o financování projektu, objednávky, podávat výpovědi těchto smluv,
odstupovat od těchto smluv a uzavírat dodatky k těmto smlouvám, včetně provádění úkolů
souvisejících.
- zastupovat hlavní město Prahu v řízeních vedených podle zvláštních právních předpisů
v rozsahu působnosti odboru.

V Praze dne 1. 7. 2015

[redacted]
.....
Adriana Krnáčová
primátorka hl. m. Prahy

Toto zmocnění v plném rozsahu přijímám

[redacted]
.....
RNDr. Štěpán Kyjovský
ředitel odboru ochrany prostředí
Magistrátu hl. m. Prahy