


Typy kabelů

- ① SSKFH-V 1x2x0,8
- ② SSKFH-V 5x2x0,8

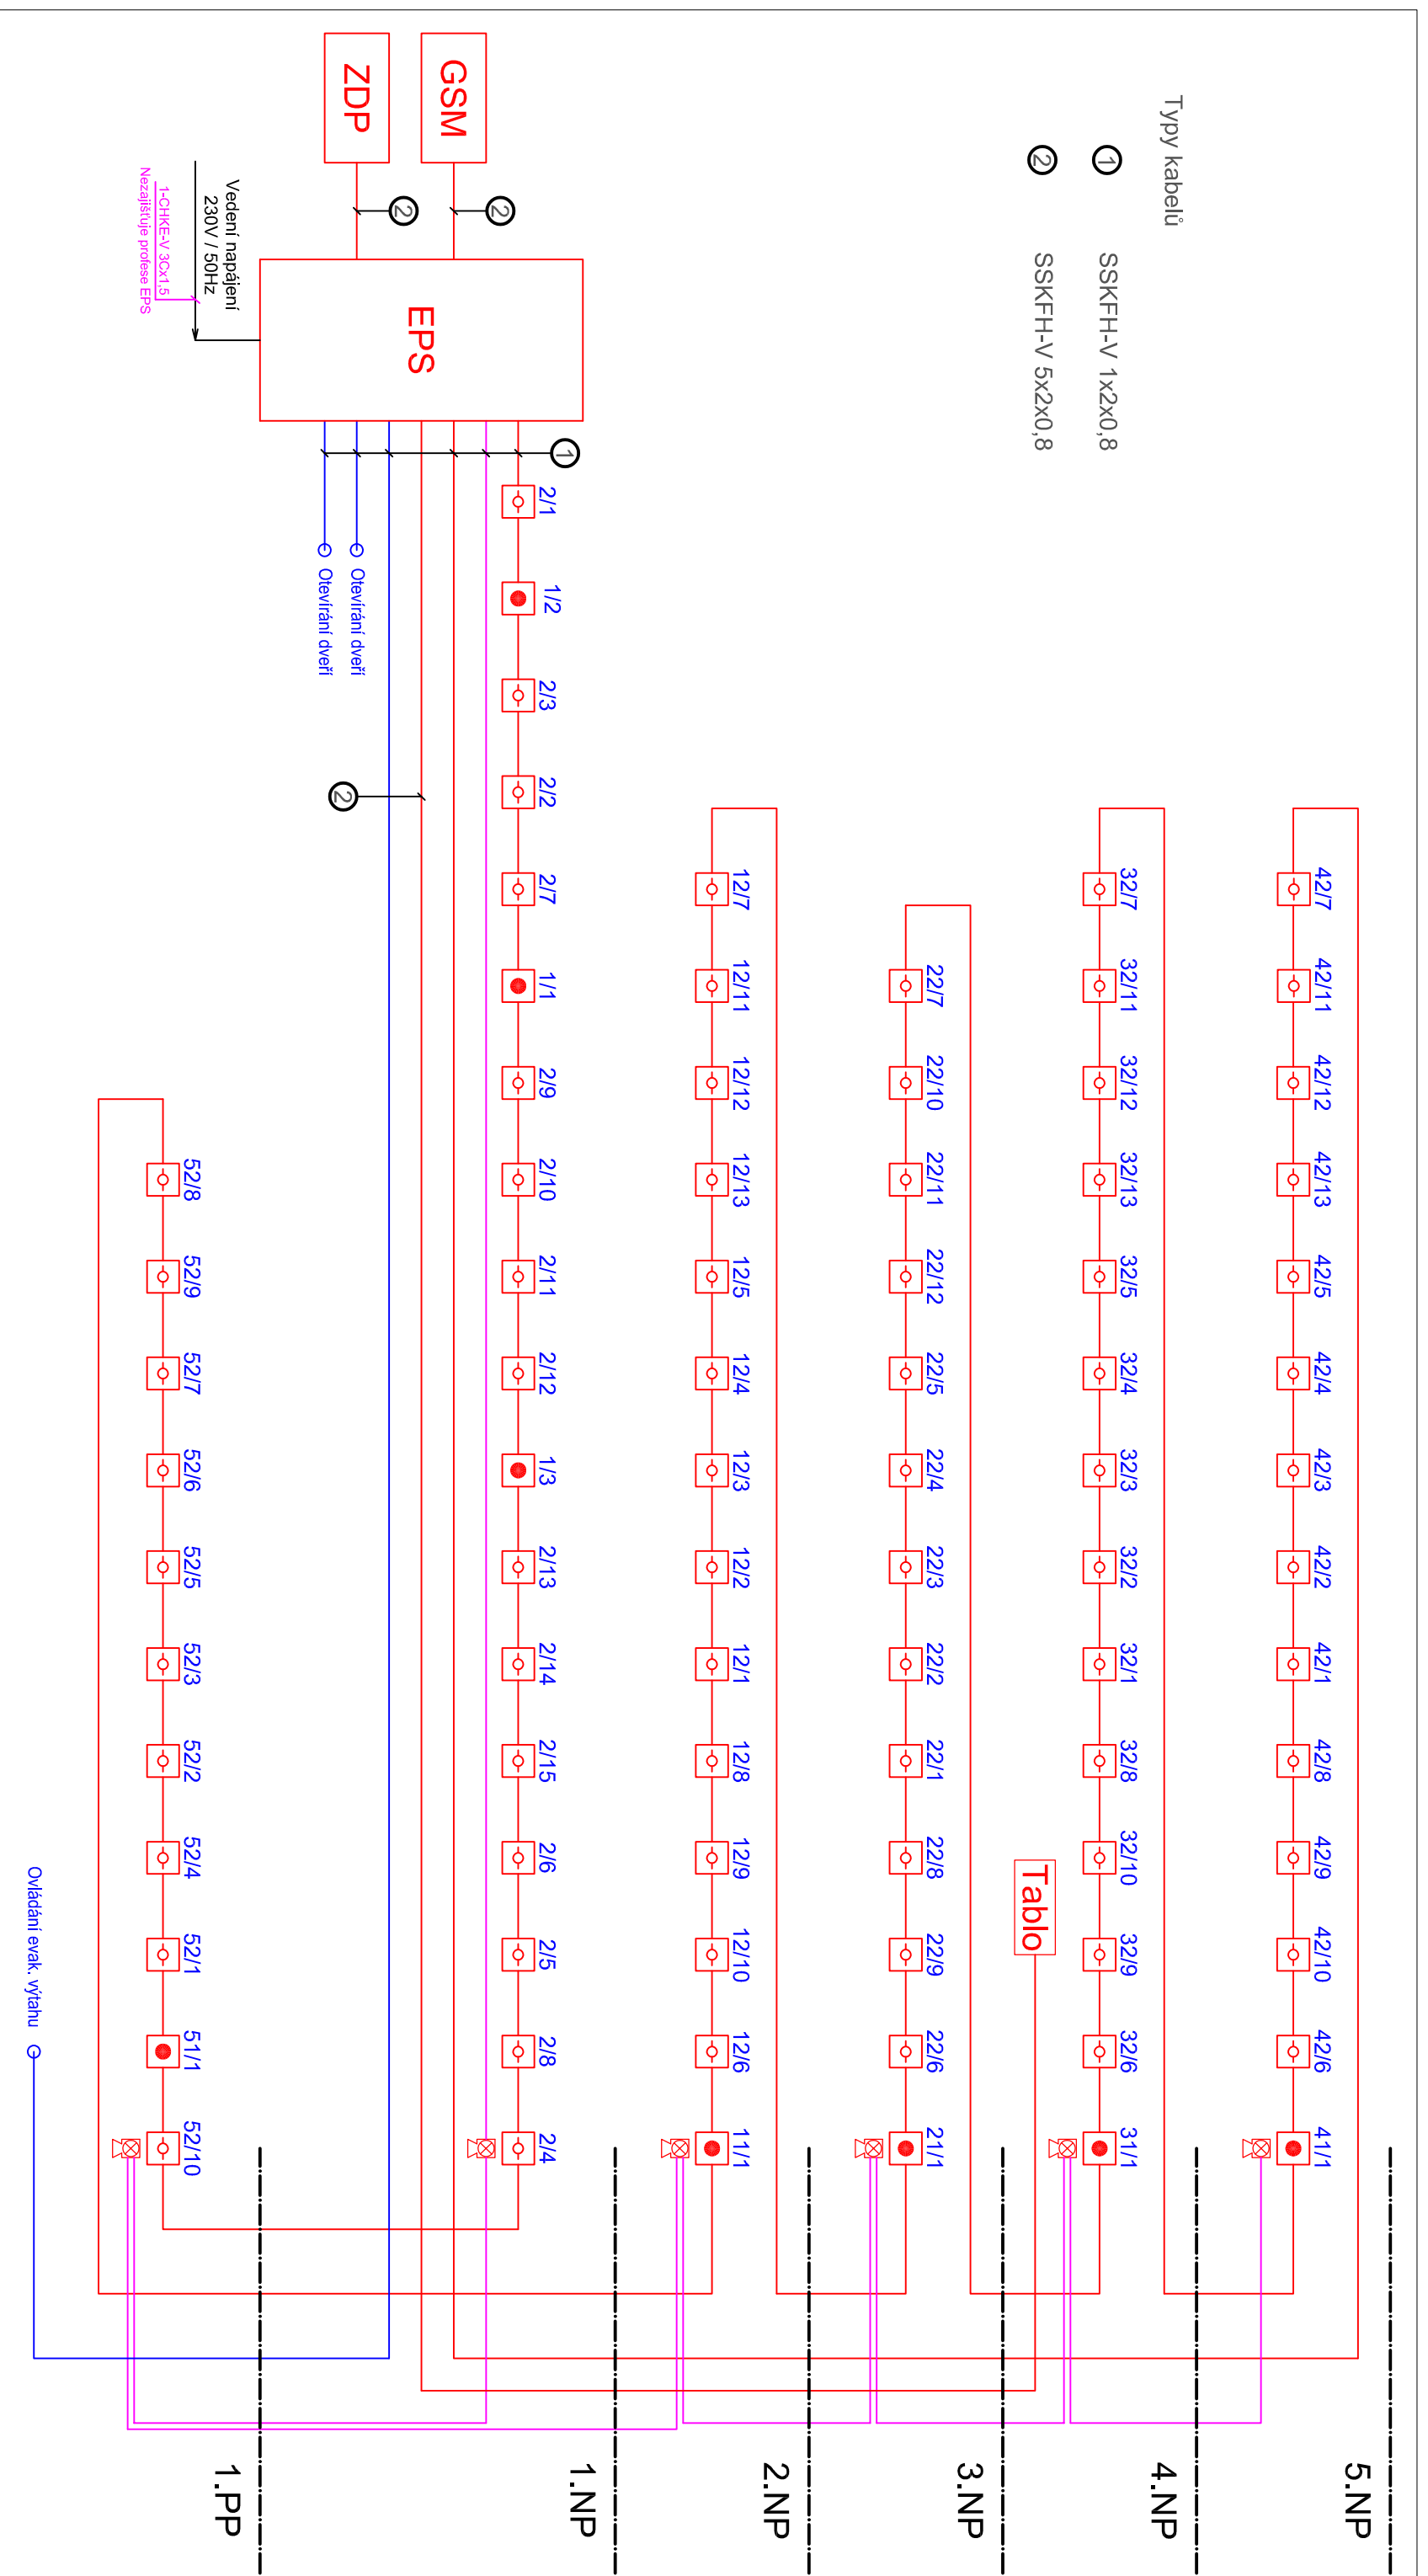

Vypracoval:	Ing. Ján Tomáš	Kontrolak:	Rudolf Zuman	Odp. projektant:	Ing. František Marek	Měřtko:	---
Název akce:	Jedličkův úřstav a školy Objekt TAP, Na Pankráci 13, Praha 4			Formát:	A3		
Stupeň projektu:	Dokumentace pro provádění stavby (DPS)			Par:			
Profese:	Elektrická požární signalizace (EPS)	Datum:	04 / 2017	Revize:	0		
Název výřesu:	Blockové schéma EPS	Číslo výřesu:	07	Číslo zakázky:	KEP-015-17/JT		



FASS, s.r.o.
Kladenská 209
273 43 Buzšehrad
Tel. 222 269 969
www.fass.cz
fass@fass.cz

TECHNICKÁ OCHRANA OBJEKTŮ ©