










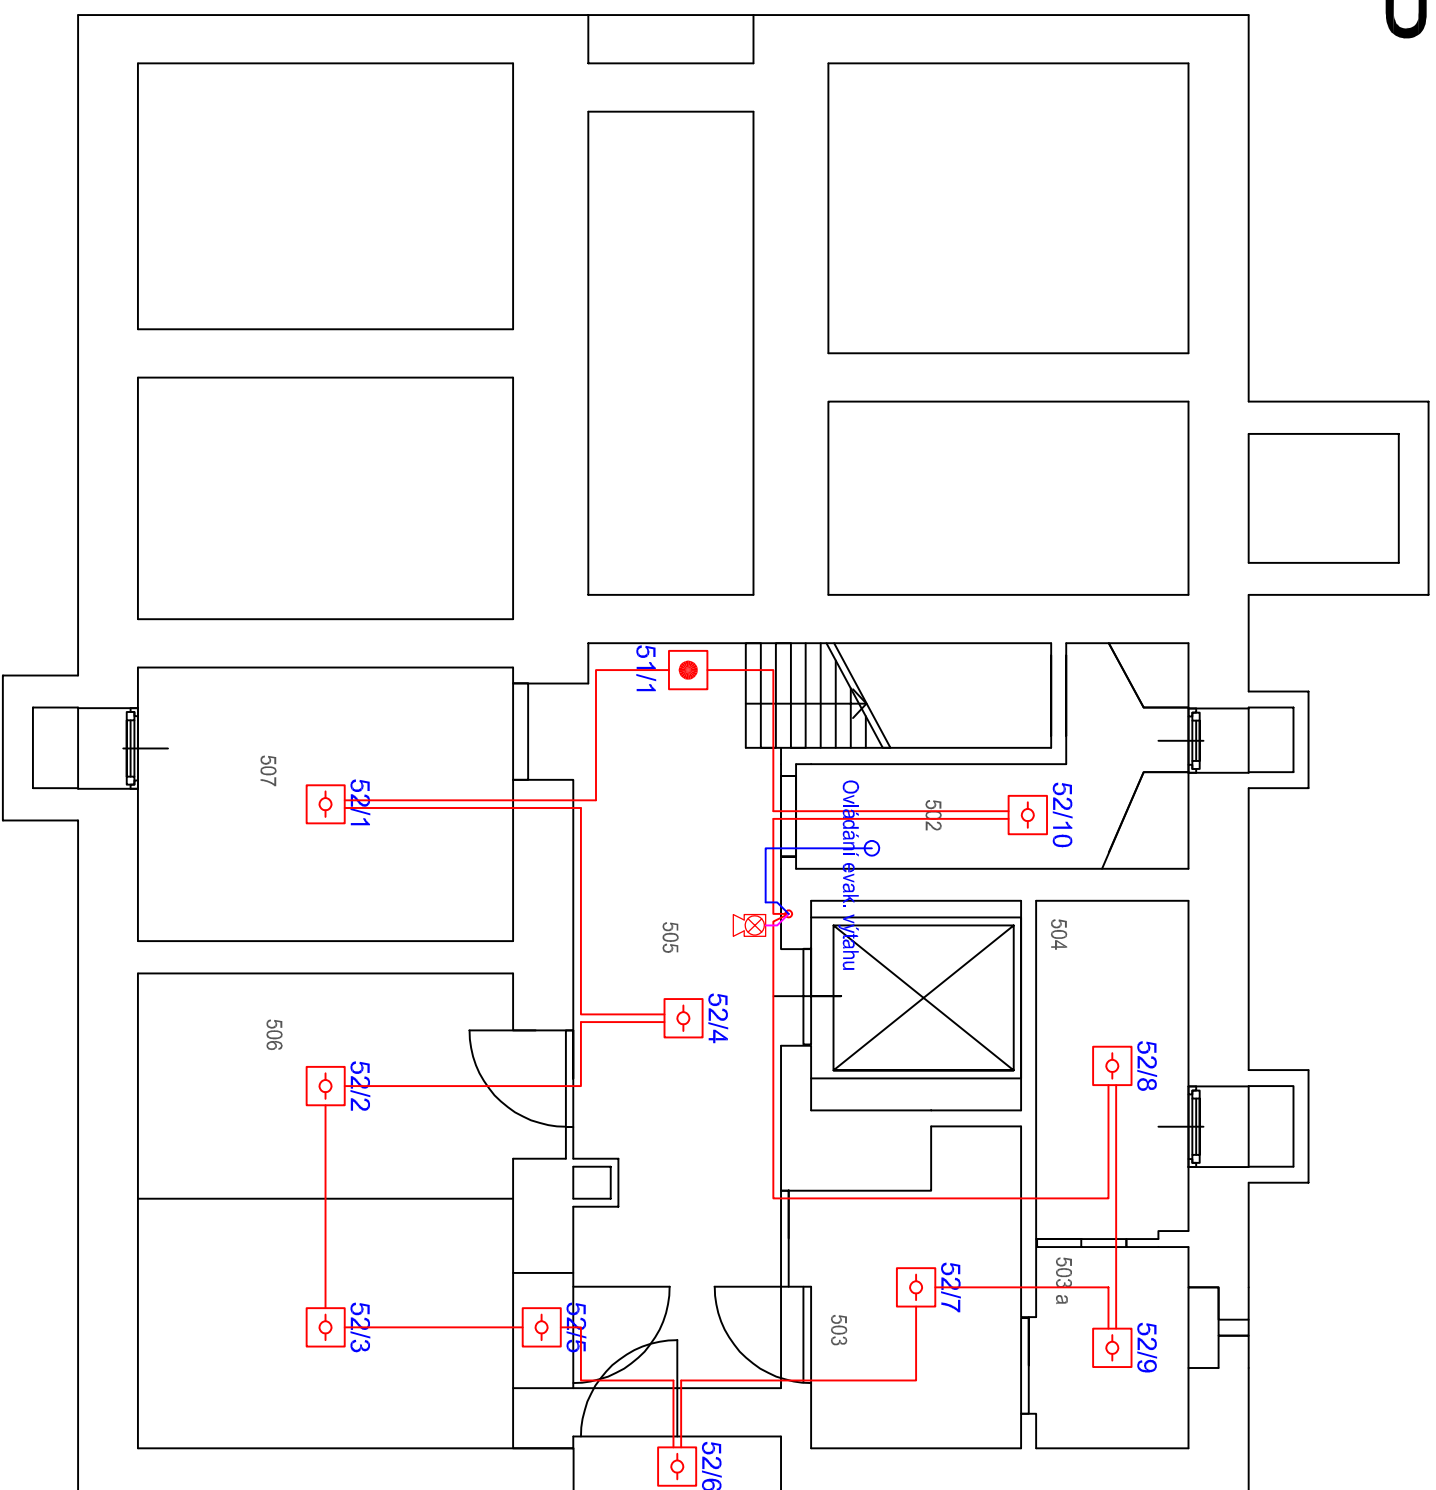

# 1.PP



## LEGENDA EPS

-  Ústředna EPS
-  Obslužné ovládací tablo EPS
-  Tlačítkový hlásič EPS
-  Opticko kouřový hlásič EPS
-  Sirena s majákem
-  Výstup pro ovládání návazností
-  Kabel - Kruhové vedení EPS
-  Kabel - Síťové vedení EPS
-  Kabel - Ovládací vedení EPS

Vypracoval:	Kontroloval:	Odp. projektant:	Měřítko:	 <p><b>FASS, s.r.o.</b> Kladenská 209 273 43 Buzštinad Tel. 222 269 969 www.fass.cz fass@fass.cz</p>	
Ing. Ján Tomáš	Rudolf Zeman	Ing. František Marek	1:100		
Název akce:	<b>Jedličkův ústav a školy</b> Objekt TAP, Na Pankráci 13, Praha 4		Formát: A3		
Stupeň projektu:	Dokumentace pro provádění stavby (DPS)		Paré:		
Profese:	Elektrická požární signalizace (EPS)	Datum:	04 / 2017	Revize:	0
Název výkresu:	Půdorys 1.PP	Číslo výkresu:	01	Číslo zakázky:	KEP-015-17/JT