










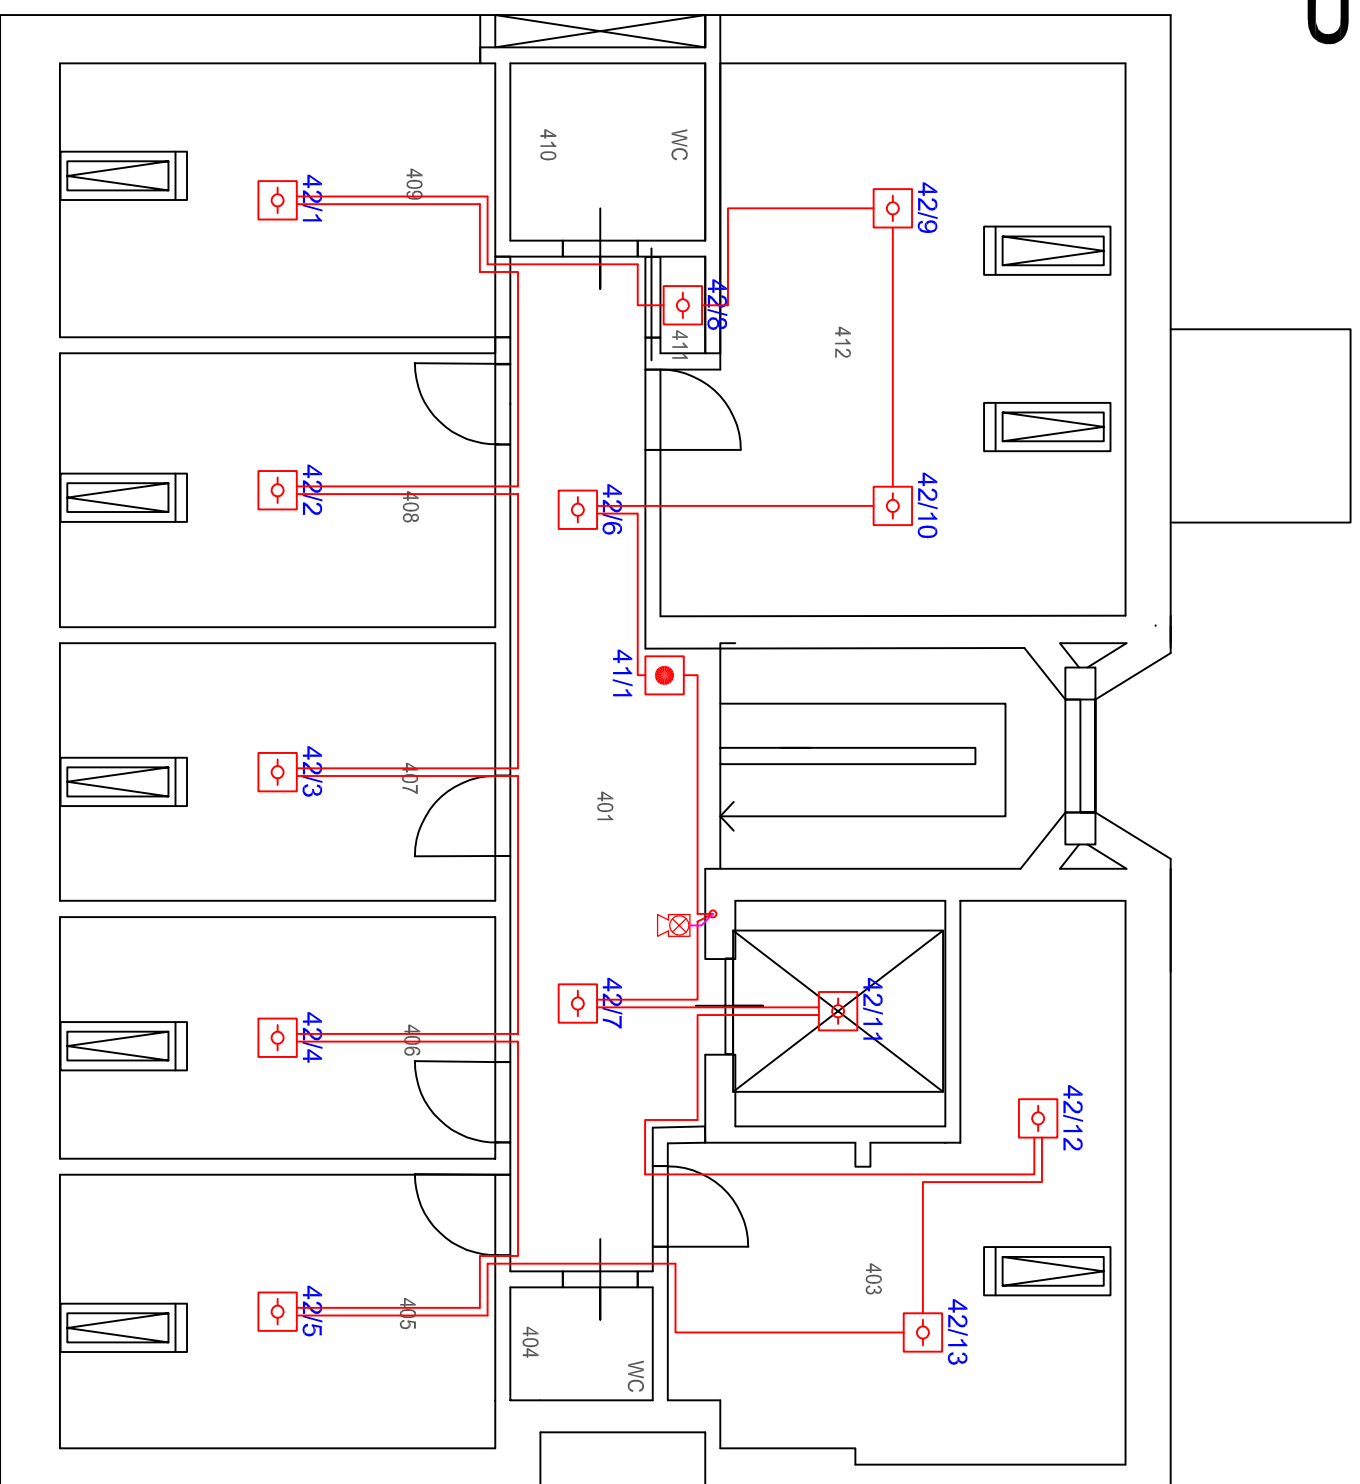

5.NP



LEGENDA EPS

-  Ústředna EPS
-  Obslužné ovládací tablo EPS
-  Tlačítkový hlásič EPS
-  Opticko kouřový hlásič EPS
-  Sírěna s majákem
-  Výstup pro ovládní návazností
-  Kabel - Kruhové vedení EPS
-  Kabel - Sírénové vedení EPS
-  Kabel - Ovládací vedení EPS

Vypracoval:	Kontroloval:	Odp. projektant:	Měřítko:	 <p>TECHNICKÁ OCHRANA OBJEKTŮ ®</p> <p>FASS, s.r.o.</p> <p>Kladenská 209 273 43 Buzšethrad Tel. 222 269 969 www.fass.cz fass@fass.cz</p>	
Ing. Ján Tomáš	Rudolf Zuman	Ing. František Marek	1:100		
Název akce:	Jedličkův ústav a školy Objekt TAP, Na Pankráci 13, Praha 4		Formát: A3		
Stupeň projektu:	Dokumentace pro provádění stavby (DPS)		Paré:		
Profese:	Elektrická požární signalizace (EPS)	Datum:	04 / 2017	Revize:	0
Název výkresu:	Půdorys 5.NP	Číslo výkresu:	06	Číslo zakázky:	KEP-015-17/JT