

Statutární město Hradec Králové, IČ 002 68 810, DIČ CZ00268810
se sídlem: Československé armády 408, 502 00 Hradec Králové
zastoupené: na základě vnitřních předpisů Ing. Milanem Brokešem,
vedoucím odboru správy majetku města
(dále jen „půjčitel“)

a

TPBEST s.r.o., IČ: 246 65 215
se sídlem: U Vorlíků 367/3, Bubeneč, 160 00 Praha 6
zapsaná: v obchodním rejstříku vedeném Městským soudem v Praze, oddíl C,
vložka 164508
zastoupená: paní Petrou Valentovou, jednatelem společnosti
(dále jen „vypůjčitel“)

uzavírají níže uvedeného dne

DODATEK č. 3

ke smlouvě o výpůjčce č. 242/2014

Smluvní strany spolu dne 19.3.2015 uzavřely Smlouvu o výpůjčce č. 242/2014, dále dne 30.12.2016 Dodatek č. 1 ke smlouvě o výpůjčce č. 242/2014, jehož předmětem je prodloužení doby výpůjčky, a dne 28.11.2017 Dodatek č. 2 ke smlouvě o výpůjčce č. 242/2014, jehož předmětem je rozšíření předmětu výpůjčky pro stavbu cyklostezky.

Smluvní strany se nyní na základě žádosti vypůjčitele dohodly na následující změně smlouvy.

čl. I. odst. 1.1. této smlouvy (ve znění dodatku č.1 a č.2) se ruší a nově zní takto:

Půjčitel je výlučným vlastníkem pozemků pp.č. 375/7, pp.č. 375/6, pp.č. 375/5, pp.č. 375/4, pp.č. 375/13, pp.č. 372/10, pp.č. 372/9, pp.č. 372/4, pp.č. 372/1, pp.č. 372/11, pp.č. 372/15, pp.č. 372/12 v k.ú. Třebeš. Předmětné nemovitosti jsou evidovány v katastru nemovitostí na listu vlastnictví č. 10001 pro k.ú. Třebeš a obec Hradec Králové.

čl. I. odst. 1.3. této smlouvy (ve znění dodatku č.1 a č.2) se ruší a nově zní takto:

1.3. Vypůjčitel se zavazuje, že na částech pozemků uvedených v odst. 1.1. vybuduje cyklostezku, cyklopěší lávku přes Zámosteckou svodnici a podél cyklostezky veřejné osvětlení včetně 4 ks sloupů veřejného osvětlení:

- *severní část cyklostezky bude vybudována na částech pozemku pp.č. 372/1, pp.č. 372/11, pp.č. 372/12, pp.č. 372/15 v k.ú. Třebeš o šířce 2 m a délce osy 70 m, ploše 171 m²*

s asfaltovým povrchem. Podél severní části cyklostezky bude umístěno veřejné osvětlení se 3 sloupy veřejného osvětlení o výšce 5 m, výkon 55 W,

- jižní část cyklostezky bude vybudována na částech pozemku pp.č. 372/1, pp.č. 372/4, pp.č. 372/9, pp.č. 372/10, pp.č. 375/13, pp.č. 375/4, pp.č. 375/5, pp.č. 375/6, pp.č. 375/7 v k.ú. Třebeš o šířce 2 m a délce osy 39,7 m, ploše 296 m s asfaltovým povrchem. Podél jižní části cyklostezky bude umístěno veřejné osvětlení s 1 sloupem veřejného osvětlení o výšce 5 m, výkon 55 W,

vše tak, jak je podrobně specifikováno v projektové dokumentaci vypracované [redacted] č. výkresů B.3, které jsou přílohami č. 1, 2 a nedílnou součástí této smlouvy (vše dále jen „Stavba cyklostezky“).

čl. II. odst. 2.1. této smlouvy (ve znění dodatku č.1 a č.2) se ruší a nově zní:

2.1. Touto smlouvou půjčitel přenechává vypůjčiteli do bezplatného užívání části pozemků pp.č. 375/7, pp.č. 375/6, pp.č. 375/5, pp.č. 375/4, pp.č. 375/13, pp.č. 372/10, pp.č. 372/9, pp.č. 372/4, pp.č. 372/1, pp.č. 372/11, pp.č. 372/15, pp.č. 372/12 v k.ú. Třebeš o celkové výměře 467 m² v rozsahu projektové dokumentace vypracované [redacted] č. výkresů B.3 (dále je „předmět výpůjčky“), za účelem realizace Stavby cyklostezky na dobu určitou ode dne uzavření této smlouvy do 31.12.2020.

čl. III. odst. 3.1. této smlouvy (ve znění dodatku č.1 a č.2) se ruší a nově zní:

3.1. Vypůjčitel se zavazuje:

- zahájit Stavbu cyklostezky v souladu se všemi obecně závaznými právními předpisy, jak soukromoprávními, tak veřejnoprávními nejpozději do 31. 12. 2019. Zahájením stavby se rozumí, že vypůjčitel do uvedeného data získá pravomocné stavební povolení k provedení Stavby cyklostezky nebo jiné obdobné povolení, rozhodnutí či souhlas, na základě kterého bude možné v souladu s obecně závaznými právními předpisy toto napojení realizovat,

- dokončit Stavbu cyklostezky (tzn. bude vydán kolaudační souhlas nebo jiné obdobné rozhodnutí, povolení či souhlas, na základě kterého bude možné v souladu s obecně závaznými právními předpisy zahájit užívání Stavby cyklostezky) nejpozději do 31. 12. 2020,

- vypůjčitel se zavazuje provést Stavbu cyklostezky dle podmínek (příloha č. 5 smlouvy) stanovených pro převzetí infrastruktury na pozemcích Statutárního města Hradec Králové a dle projektové dokumentace vypracované Ing. Tomášem Rakem, č. výkresů B.3, pro Stavbu cyklostezky. Případné změny stavby cyklostezky je vypůjčitel oprávněn provést jen s výslovným písemným souhlasem půjčitele,

- vypůjčitel bere na vědomí, že není oprávněn přenechat předmět výpůjčky dle této smlouvy jiné osobě nebo subjektu, nebude-li mezi smluvními stranami výslovně písemně dohodnuto jinak.

čl. IV. odst. 4.2. této smlouvy (ve znění dodatku č.1 a č.2) se ruší a nově zní:

4.2. V případě, že:

- stavba cyklostezky nebude realizována v rozsahu, jak je specifikováno v této smlouvě, nebo
- nebude dodržen termín dle III. odst. 3.1 první odrážka, nebo
- nebude dodržen termín dle III. odst. 3.1 druhá odrážka, nebo
- nebude dodržen postup dle čl. II. odst. 2.3. nebo
- bude vypůjčitel v prodlení s vrácením předmětu výpůjčky

je vypůjčitel povinen zaplatit půjčiteli jednorázovou smluvní pokutu ve výši 2.000.000,- Kč, přičemž nárok na náhradu škody tím není dotčen. Vedle zaplacení jednorázové smluvní pokuty je vypůjčitel vždy povinen nahradit půjčiteli škodu, která mu vznikla v důsledku porušení povinnosti, jejíž plnění bylo zajištěno příslušnou smluvní pokutou. Ustanovení § 2050 občanského zákoníku se nepoužije. Ustanovení tohoto článku se použijí pouze v případě, že k porušení uvedených povinností dojde zaviněním vypůjčitele. Vypůjčitel je povinen uhradit smluvní pokutu uvedenou v odst. 4.2. této smlouvy nejdéle do 30 dnů od data vystavení faktury půjčitelem.

čl. IV. této smlouvy (ve znění dodatku č.1 a č.2) se doplňuje o odst. 4.3.:

4.3. Odstavec 4.2. tohoto dodatku se použije pouze v případě, že k nesplnění podmínek uvedených v odstavcích 3.1. a 4.2. tohoto dodatku dojde zaviněním vypůjčitele.

čl. IV. této smlouvy (ve znění dodatku č.1 a č.2) se doplňuje o odst. 4.4.:

4.4. Smluvní strany se dohodly, že pro případ, že nastanou dále vymezené okolnosti, za podmínky, že vypůjčitel jejich vznik nezpůsobil, nemohl ani jejich průběh podstatně ovlivnit, či jim zabránit, a zároveň tyto okolnosti nevznikly v důsledku pochybení vypůjčitele či jiným jeho pochybením, přičemž tyto okolnosti bránily zahájení Stavby cyklostezky dle odst. 3.1 tohoto dodatku, provádění Stavby cyklostezky nebo dokončení Stavby cyklostezky dle odst. 3.1 tohoto dodatku, budou smluvní strany jednat o uzavření písemného dodatku k této smlouvě, který by odpovídajícím způsobem prodloužil termíny pro zahájení či dokončení Stavby cyklostezky a prodloužil by i trvání práva stavby oproti termínu uvedenému v odst. 3.1 tohoto dodatku. K tomu, aby došlo k uzavření dodatku, který by v návaznosti na vymezené okolnosti spravedlivě a poctivě upravil práva a povinnosti stran, strany vynaloží veškeré úsilí, které po nich lze spravedlivě požadovat a poskytnou si i potřebnou součinnost. Návrh dodatku předloží vypůjčitel. Vypůjčitel bere na vědomí, že uzavření dodatku musí předem schválit rada města.

Za takové okolnosti, pokud budou splněny shora uvedené podmínky, se považují zejména:

- a) právní či faktické okolnosti či jednání jiných subjektů, nezávislé na vůli vypůjčitele, které prodlouží správní řízení vedoucí k pravomocnému stavebnímu povolení (rozumí se tím i předcházející řízení o umístění Stavby cyklostezky)
- b) právní či faktické okolnosti či jednání jiných subjektů, nezávislé na vůli vypůjčitele, které si fakticky nebo dle právních předpisů vynutí přerušování provádění již zahájené Stavby cyklostezky
- c) bez návrhu vypůjčitele vydaná správní či soudní rozhodnutí včetně předběžných opatření, která mu budou ukládat dočasně zdržet se dalšího provádění již zahájené Stavby cyklostezky.

Ostatní ustanovení Smlouvy o výpůjčce č. 242/2014 (ve znění dodatků č.1 a č.2) tímto dodatkem nedotčená zůstávají beze změn.

Tento dodatek byl vyhotoven ve čtyřech stejnopisech, z nichž každá smluvní strana obdrží po dvou.

Uzavření tohoto dodatku bylo schváleno usnesením Rady města Hradec Králové č. RM/2018/569 ze dne 15.5.2018 a záměr výpůjčky byl zveřejněn na úřední desce Magistrátu města Hradec Králové ve dnech 27.4.2018 – 14.5.2018.

Tento dodatek nabývá platnosti dnem jeho podpisu oběma smluvními stranami a účinností dnem uveřejnění v registru smluv.

Dle § 5 odst. 5 zákona č. 340/2015 Sb., zákon o registru smluv, je k řádnému uveřejnění dodatku třeba, aby byl uveřejněn způsobem tam stanoveným, a to včetně vyplnění metadat. Smluvní strany se dohodly, že uveřejní metadata v níže uvedeném rozsahu a prohlašují, že uvedený rozsah metadat:

- identifikace smluvních stran:

TPBEST s.r.o., IČ: 246 65 215, U Vorlíků 367/2, Bubeneč, 160 00 Praha 6, datová schránka: udfp3sr

Statutární město Hradec Králové, IČ: 00268810, Československé armády 408, 502 00 Hradec Králové, datová schránka: bebb2in

- vymezení předmětu dodatku:

dodatek ke smlouvě o výpůjčce - změna rozsahu vypůjčených pozemků, změna trasy cyklostezky

- cena:

240.415 Kč

- datum uzavření dodatku: datum podpisu dodatku poslední smluvní stranou


považují za správný, úplný a v tomto znění plně odpovídající a vyhovující požadavkům zákona o registru smluv.


Za půjčitele:


Za vypůjčitele:


V Hradci Králové dne..... 13. 06. 2018

V Praze dne..... 30.5.2018

 

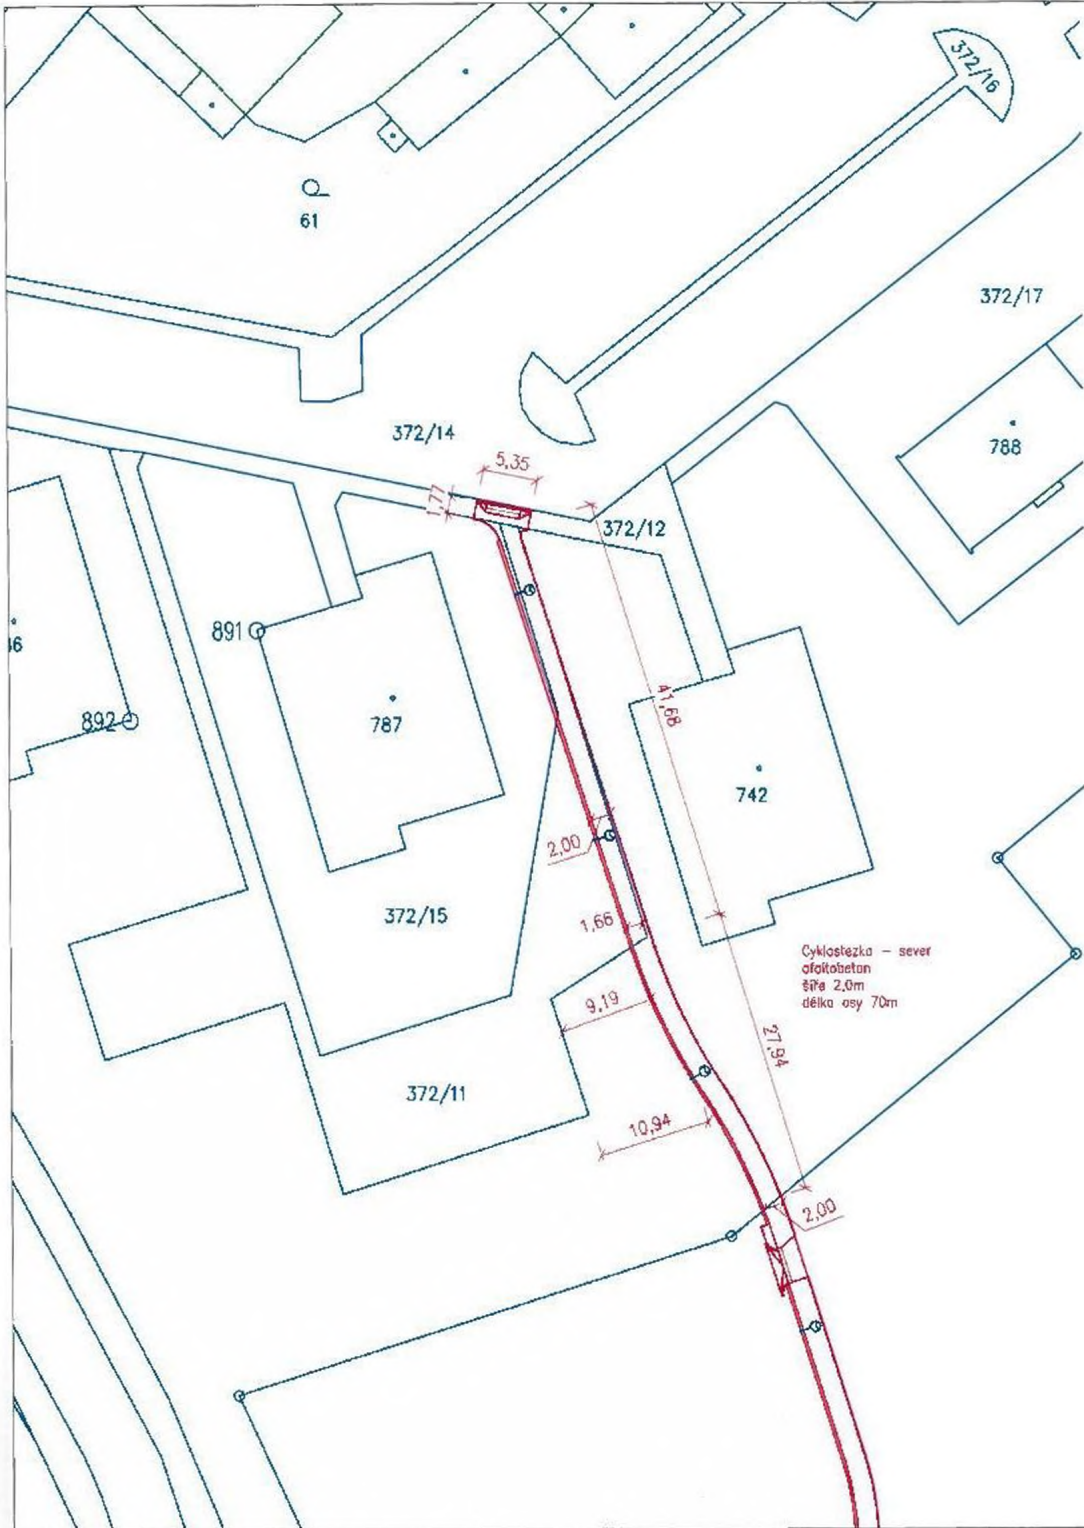

Projektční a inženýrská kancelář dopravních a pozemních staveb 	
HLAV. INŽENÝR PROJEKTU: [REDACTED] ZODPOVĚDNÝ PROJEKTANT: [REDACTED] VYPRACOVAL: [REDACTED] OBJEDNATEL: TPBEST s.r.o., U Vorlíků 367/3, Praha 6 - Bubenec, 160 00 KRAJ: Královéhradecký AKCE:	STUPEŇ PD: DÚR, DSP DATUM: 3/2018 ČÍSL. ZAKÁZKY: 17 035 FORMÁT: 6 x A4 MĚŘÍTKO: 1:500 K.U.: Třebeš ČÍSLO PARÉ:
SPORT PARK HIT, Třebeš SO 20 Lávka + SO 21 Cyklostezka	
B. Souhrnné řešení stavby OBSAH: ZÁKRES DO KN	C. VYKRESU: B.3

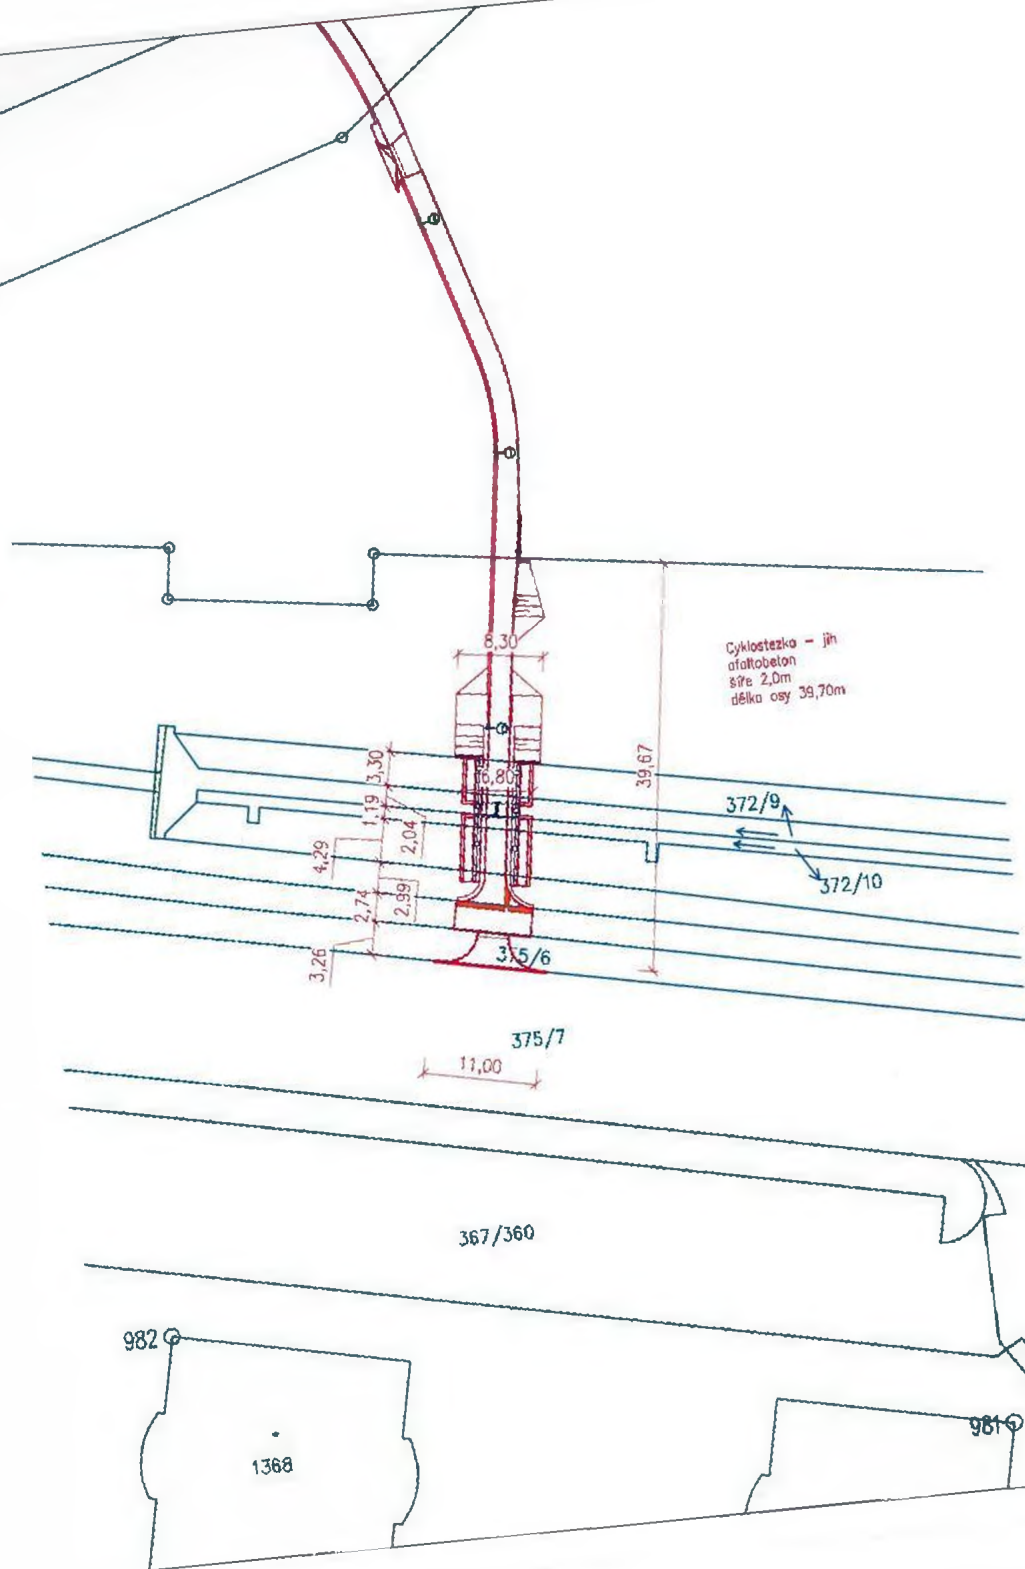

Proječní a inženýrská kancelář dopravních a pozemních staveb

TR design

HLAV. INŽENÝR PROJEKTU: [REDACTED]
 ZODPOVĚDNÝ PROJEKTANT: [REDACTED]
 VYPRACOVAL: TPBEST s.r.o., U Váňků 367/3, Praha 8 - Bubeneč, 160 00
 OBJEDNATEL: Královéhradecký
 KRAJ:
 AKCE:

**SPORT PARK HIT, Třebeš
 SO 20 Lávka + SO 21 Cyklostezka**

B. Souhrnné řešení stavby
 OBSAH:
ZÁKRES DO KN

STUPEŇ PD.	DUR. DSP
DATUM	3/2018
ČISL. ZAKÁZKY	17 035
FORMÁT	6 x A4
MĚRITKO	1:500
K.Ú.	Třebeš
ČÍSLO PARE	

Č. VYKRESU **B.3**