PŮDORYS 3.NP
NOVÝ STAV

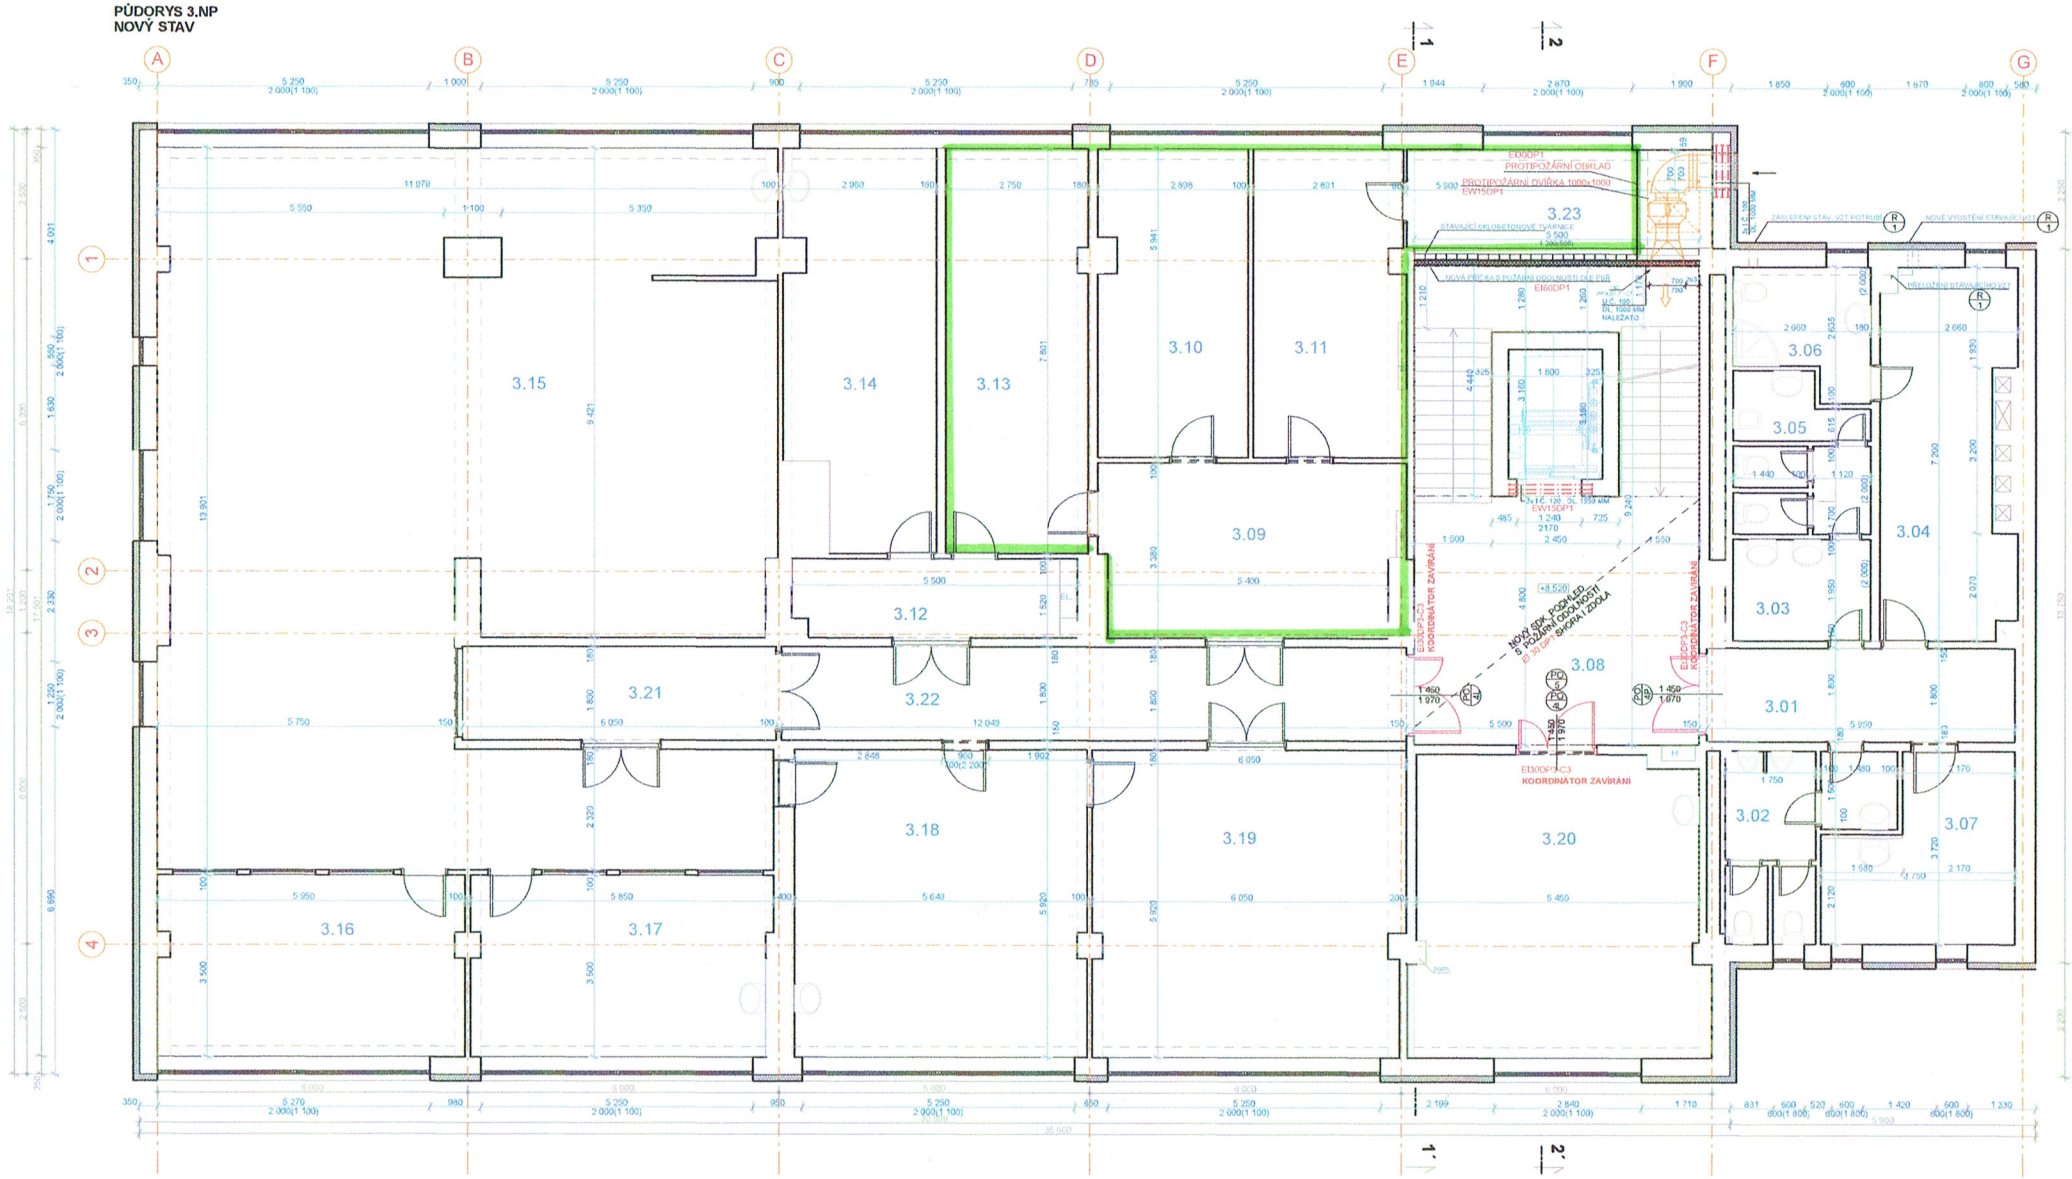

LEGENDA MÍSTNOSTÍ

ČÍSLO MÍSTN.	NÁZEV MÍSTNOSTI	PLOCHA m²
301	CHODBA	10,7
302	WC MUŽI	8,7
303	WC ŽENY	10
304	SKLAD	17,1
305	ÚKLIDOVÁ MÍSTNOST	2,8
306	WC, SPRCHA	5,8
307	ÚKLIDOVÁ MÍSTNOST	11,4
308	CHODBA + SCHODIŠTĚ	42,8
309	ZASEDACÍ MÍSTNOST	19,7
310	KANCELÁŘ	16,9
311	KANCELÁŘ	17,3
312	CHODBA	8,1
313	KANCELÁŘ	21,4
314	PROVOZOVNA	21,1
315	KANCELÁŘ	150,5
316	KANCELÁŘ	20,6
317	KANCELÁŘ	20
318	KANCELÁŘ	33,4
319	KANCELÁŘ	35,4
320	PROVOZOVNA	32,9
321	CHODBA	10,8
322	CHODBA	21,7
323	SKLAD	11,2

LEGENDA MATERIÁLŮ

- STÁVAJÍCÍ CIHELNÉ ZDIVO A SDK KONSTRUKCE KUCHYŇSKÝCH TLOUŠŤEK
- STÁVAJÍCÍ ŽB SLOUP
- STÁVAJÍCÍ ZATEPLENÍ ETICS
- ZDIVO Z PÓROBETONOVÝCH PŘÍČKOVEK YTONG TL.100MM NA SYSTÉMOVÝ TMEL

VÝPIS OCEL. NOSNÍKŮ

1.Č.120, DL. 1550 MM ..... 3 KS
1.Č.100, DL. 1000 MM ..... 3 KS
U.Č.100, DL. 1000 MM ..... 1 KS

TATO DOKUMENTACE JE DUŠEVNÍM VLASTNICTVÍM PROJEKTOVÉ KANCELÁŘE, UKRÝVÁ SVÝ OBSAH A NESMÍ BEZ PŘEDCHOZÍHO PÍSEMNÉHO SOUHLASU POSKYTOVATELE ROZMNOŽOVÁNA A ZPŘÍSTUPNĚNA JINÝM OSOBÁM. PŘEDANÝ NEBO ZKOMPLETOVANÝ DOKUMENTÁŘ

Zodp. projektant	Hlavní projektant	Projektant	Kontroloval
Ing.Jaroslav Mikulík	Ing.Jaroslav Mikulík	Ing. Z. Zelinková	Ing.Jaroslav Mikulík

MIKULÍK projekty s.r.o.
www.projektymikulik.sk

Místo stavby: ul.Protzkarova č.p.51, Uherské Hradiště
Investor: 1.Mariánská CZ, s.r.o., Mlýnská 326/13, Brno - Trnitá, 602 00

Akce: NÁSTAVBA BUDOVY SLOVAČE
ul.Protzkarova č.p.51, Uherské Hradiště

D.1.1 ARCHITEKTONICKO - STAVEBNÍ ŘEŠENÍ

PŮDORYS 3.NP - NOVÝ STAV

Formát:	8A4
Datum:	06/2015
Stupeň:	DPS
Č. zak.:	14-063-1-06
Měřítko	1:50
Č. výkresu	D.1.1.14