

## ZMĚNOVÝ LIST



**ROZVOJ DIVADLA JIRÍHO MYRONA ČS. LEGÍÍ 14, OSTRAVA**

číslo návrhu: **ZL 32**  
číslo revize:

Objednatel: **Národní divadlo Moravskoslezské**  
ul. Čs. legií 1236/12  
701 04 Ostrava  
IČ: 00100528  
DIČ: 00100528

Zhotovitel: **PORR a.s.**  
Dubečská 3238/36  
100 00 Praha 10  
IČ: 43005560  
DIČ: CZ43005560

**Popis požadované změny**

Datum	26.3.2018	požadavek od: objednatel
Objekt	upřesnění	Dotčené výkresy
DJM	Miličova 3	

Popis změny / rozsah

**Napojení staveniště, demontáž svítidel, připojení staveništních buněk**

**1. Zdůvodnění změny**

Zdůvodu zachování funkčnosti datového rozvaděče na 3.NP a rozvaděče RVO v 5.NP objektu Miličova 1,3, bylo nutno zřídit dočasné napojení těchto zařízení ze staveništního rozvodu. Provizorní napájení datového rozvaděče DR5 ze staveništního rozvodu. Provizorní napájení rozvaděče topných kabelů a wifi antén. Potřeba těchto dočasných napojení je nutná pro zachování funkčního provozu a potřeb objednatel, které nebylo možné předvídat a byly zjištěny až po odkrytí stávajících konstrukcí.

**2. Popis změny**

**2.1 Původní řešení**

**2.2 Nové řešení**

**2.3 Cenové porovnání**

Celkem 6 972,00 bez DPH

**3. Závěr**

**OCENĚNÍ ZMĚNY / DODATEČNÉHO POŽADAVKU:**

**Díličí vyčíslení změny díla**

Číslo	Popis	Cena celkem bez DPH
DJM	DJM	
1	Vícepráce	6 972,00
2	Méněpráce	0,00
<b>Celkem</b>		<b>6 972,00</b>

**Cenový dopad celkem bez DPH**

ANO	vyčíslení více(+)/méně(-) práce	<b>6 972 Kč</b>
-----	---------------------------------	-----------------

**Casové dopady**

Doba potřebná k provedení změny	cca 3 prac. dny
Vliv na celkovou dobu výstavby	Ne

	Jméno	Datum	Podpis
<b>Porr a.s.</b>			
Za zhotovitele: Dubečská 3238/36 100 00 Praha 10, Strašnice IČO: 43005560		30.5.18	
Za zpracovatele Dokumentace pro provedení stavby:		30.5.18	
Za TDO:		30.5.18	

Podpisem statutárních zástupců obou smluvních stran se tento změnový list stává nedílnou součástí smlouvy o dílo. Bez kompletního schválení tohoto změnového listu nelze provést požadované / zamýšlené změny. Má se za to, že zhotovitel vyčíslil cenu za požadovanou změnu jako kompletní a konečnou a to vč. všech vedlejších a režijních nákladů. Na žádné další finanční či jiné nároky zhotovitele nebude v souvislosti s touto změnou brán zřetel.

Veskeré práce musí splňovat podmínky smlouvy a musí být provedeny ve stejném standartu co do kvality materiálů a provedení tak, jak bylo požadováno i předpokládáno v zadávací dokumentaci.

Porr a.s.  
Dubečská 3238/36  
100 00 Praha 10

Akce: Ostrava - Rozvoj Divadla Jiřího Myrona, Čs. legii 14, Ostrava  
ZL 32  
SB - napájecí přívody pro SLP zařízení (DR 3.NP, WIFI 5.NP)

Kontaktní osoba:  
Tel.:  
E-mail:



Popis prováděných prací						Celkem	Celkem	
Položka	Číslo / Značka	Název	Počet	Jednotka	Dodávka	Montáž	dodávka	montáž
		<b>NN</b> Napojení RACKu 3.NP, přívod pro WIFI, napojení vyhřívání žlábu - strana D						
D.005		Kabel CYKY 3x2,5 mm2	24	m	20,00 Kč	31,00 Kč	480,00 Kč	744,00 Kč
D.017		Vodič H07V-U zz 6 mm2	14	m	15,00 Kč	31,00 Kč	210,00 Kč	434,00 Kč
C.007		Rozbočovací krabice na omítku 80x80x40mm (š x v x h), včetně vnitřních svorkovnic, na omítku, IP44	1	ks	78,00 Kč	138,00 Kč	78,00 Kč	138,00 Kč
C.009		Rozbočovací krabice na omítku 150x110x70mm (š x v x h), včetně vnitřních svorkovnic, na omítku, IP55	1	ks	183,00 Kč	172,00 Kč	183,00 Kč	172,00 Kč
		Kabel CGSG 5x4	8	m	73,00 Kč	31,00 Kč	584,00 Kč	248,00 Kč
LGR50446		zasuvka gumová 2P+T černá	1	ks	79,00 Kč	106,00 Kč	79,00 Kč	106,00 Kč
F.006		Úpravy v rozvaděčích	6	hod	- Kč	336,00 Kč	- Kč	2 016,00 Kč
F.002		Výchozí revize	1	kpl	- Kč	1 080,00 Kč	- Kč	1 080,00 Kč
C.035		Podružný materiál	1	kpl	420,00 Kč	- Kč	420,00 Kč	- Kč

Mezisoučet:	2 034,00 Kč	4 938,00 Kč
-------------	-------------	-------------


Celkem bez DPH:	6 972,00 Kč	
-----------------	-------------	--

DPH 21%	1 464,12 Kč	
---------	-------------	--

Celkem s DPH:	8 436,12 Kč	
---------------	-------------	--

**Porr a.s.**

Dubečská 3238/36  
100 00 Praha 10, Stra  
iČO: 43005560

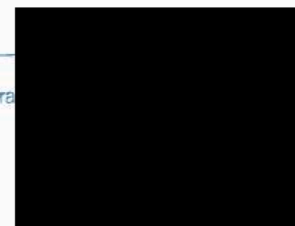



Datum

Denní zážnamy stavby

30. 4. 18  
LITVÍN

Průběh 3: Vyvezení a ukládání zakopaných odpadů pro určení objemu,

provedení práce a datování bezúspěšně DES. Bude k této

práci provedena kontrola ze stavešního dozoru. Tato

práce budou provedeny sobě zářím Sed a bude na ně

zpracován dělový záznam list.

30. 4. 18

Denní průběh za účelem ukázkou provedení

práce

zde jsou uvedeny podmínky:

- Práce provedeny v rámci projektu

- Práce provedeny v rámci projektu

# ZMĚNOVÝ LIST



**ROZVOJ DIVADLA JIŘÍHO MYRONA ČS. LEGIÍ 14, OSTRAVA**

číslo návrhu: **ZL 33**  
číslo revize:

Objednatel: Národní divadlo Moravskoslezské  
ul. Čs. legií 1236/12  
701 04 Ostrava  
IČ: 00100528  
DIČ: 00100528

Zhotovitel: **PORR a.s.**  
Dubečská 3238/36  
100 00 Praha 10  
IČ: 43005560  
DIČ: CZ43005560

**Popis požadované změny**

Datum	26.3.2018	požadavek od: objednatel
Objekt	upřesnění	Dotčené výkresy
DJM	Millčova 3	

Popis změny / rozsah

**Napojení výtahu na staveništní rozvod.**

**1. Zdůvodnění změny**

Zdůvodnu zachování funkčnosti osobního výtahu v objektu Millčova 1,3, bylo nutno zřídit dočasné napojení ze staveništního rozvodu. Důvodem odpojení stávajícího přívodu (stoupačí vedení), byla jeho kolize s nově osazovanými překlady na schodišti D 3.01 a D 4.01. Požadavek TDI zapisem ve stavebním deníku ze dne 14.2.2018. Potřeba těchto dočasných napojení je nutná pro zachování funkčního provozu a potřeb objednatele, které nebývá možné předvídat a být zjištěny až po odkrytí stávajících konstrukcí.

**2. Popis změny**

**2.1 Původní řešení**

**2.2 Nové řešení**

**2.3 Cenové porovnání**

Celkem 7 581,00 bez DPH

**3. Závěr**

**OCENĚNÍ ZMĚNY / DODATEČNÉHO POŽADAVKU:**

**Díličí vyčíslení změny díla**

Číslo	Popis	Cena celkem bez DPH
DJM	DJM	
1	Vícepráce	7 581,00
2	Méněpráce	0,00
<b>Celkem</b>		<b>7 581,00</b>

**Cenový dopad celkem bez DPH**

ANO	vyčíslení více(+)/méně(-) práce	<b>7 581 Kč</b>
-----	---------------------------------	-----------------

**Casové dopady**

Doba potřebná k provedení změny	cca 1 prac. dny
Vliv na celkovou dobu výstavby	Ne

**Porr a.s.**

Dubečská 3238/36  
100 00 Praha 10, Strašnice  
IČO: 43005560

Za zhotovitele:

Jméno Datum Podpis

30.5.18

Za zpracovatele Dokumentace pro provedení stavby:

30.5.18

ZA TDO:

30.5.17

Podpisem statutárních zástupců obou smluvních stran se tento změnový list stává nedílnou součástí smlouvy o dílo. Bez kompletního schválení tohoto změnového listu nelze provést požadované / zamýšlené změny. Má se za to, že zhotovitel vyčísil cenu za požadovanou změnu jako kompletní a konečnou a to včetně všech vedlejších a režijních nákladů. Na žádné další finanční či jiné nároky zhotovitele nebude v souvislosti s touto změnou brán zřetel.

Veškeré práce musí splňovat podmínky smlouvy a musí být provedeny ve stejném standardu co do kvality materiálů a provedení tak, jak bylo požadováno i předpokládáno v zadávací dokumentaci.

Porr a.s.  
Dubečská 3238/36  
100 00 Praha 10

Akce: **Ostrava - Rozvoj Divadla Jiřího Myrona, Čs. legií 14, Ostrava**  
**ZL 33**  
**SB - Napojení osobního výtahu, úprava staveništního rozvaděče**

Kontaktní osoba:  
Tel.:  
E-mail:



Popis prováděných prací							Celkem	Celkem
Položka	Číslo / Značka	Název	Počet	Jednotka	Dodávka	Montáž	dodávka	montáž
		<b>NN</b> Napojení výtahu, úprava stávajícího staveništního rozvaděče, odpojení stávající kabeláže, zjištění stávajícího stavu	1	ks	- Kč	2 352,00 Kč	- Kč	2 352,00 Kč
		CGSG 5x4	30	m	73,00 Kč	31,00 Kč	2 190,00 Kč	930,00 Kč
D.002		Kabel CYKY 3x1,5 mm <sup>2</sup>	15	m	12,00 Kč	31,00 Kč	180,00 Kč	465,00 Kč
C.035		Podružný materiál	1	kpl	504,00 Kč	- Kč	504,00 Kč	- Kč
		Revize	1	ks	- Kč	960,00 Kč	- Kč	960,00 Kč

Mezisoučet:	2 874,00 Kč	4 707,00 Kč
<b>Celkem bez DPH:</b>		<b>7 581,00 Kč</b>
DPH 21%		1 592,01 Kč
<b>Celkem s DPH:</b>		<b>9 173,01 Kč</b>

**Porr a.s.**  
Dubečská 3238/36  
100 00 Praha 10, Strá  
IČO: 43005560







# ZMĚNOVÝ LIST



**ROZVOJ DIVADLA JIRÍHO MYRONA ČS. LEGIÍ 14, OSTRAVA**

číslo návrhu: **ZL 34**  
číslo revize:

Objednatel: Národní divadlo Moravskoslezská  
ul. Čs. legií 1236/12  
701 04 Ostrava  
IČ: 00100528  
DIČ: 00100528

Zhotovitel: **PORR a.s.**  
Dubečská 3238/36  
100 00 Praha 10  
IČ: 43005560  
DIČ: CZ43005560

**Popis požadované změny**

Datum	26.3.2018	požadavek od: objednatel
Objekt	upřesnění	Dotčené výkresy
DJM	Malá Scéna, Čs. Legií 12	

Popis změny / rozsah

**Uprava rozvodů v m.č. B.1.10, B.1.11, B.1.11a**

**1. Zdůvodnění změny**

Dodatečná uprava rozvodu v m.č. B.1.10, B.1.11, B.1.11a. Důvodem této upravy bylo zjištění, že rozvody pro tyto místnosti byly původně vedeny po povrchu v m.č. B.1.12. Změna řešení je nezbytná pro zachování požadavku PBR.

**2. Popis změny**

**2.1 Původní řešení**

**2.2 Nové řešení**

**2.3 Cenové porovnání**

Celkem 9 735,00 bez DPH

**3. Závěr**

**OCENĚNÍ ZMĚNY / DODATEČNÉHO POŽADAVKU:**

**Díličí vyčíslení změny díla**

Číslo	Popis	Cena celkem bez DPH
DJM	DJM	
1	Vícepráce	9 735,00
2	Méněpráce	0,00
<b>Celkem</b>		<b>9 735,00</b>

**Cenový dopad celkem bez DPH**

ANO	vyčíslení více(+)/méně(-) práce	<b>9 735 Kč</b>
-----	---------------------------------	-----------------

**Časové dopady**

Doba potřebná k provedení změny	cca 3 prac. dny
Vliv na celkovou dobu výstavby	Ne

-58-	Jméno	Datum	Podpis
Za zhotovitele: <b>Porr a.s.</b> Dubečská 3238/36 100 00 Praha 10, Strašnice IČO: 43005560		30.5.18	
Za zpracovatele Dokumentace pro provedení stavby:		30.5.18	
Za TDO:		30.5.18	

Podpisem statutárních zástupců obou smluvních stran se tento změnový list stává nedílnou součástí smlouvy o dílo. Bez kompletního schválení tohoto změnového listu nelze provést požadované / zamýšlené změny. Má se za to, že zhotovitel vyčísil cenu za požadovanou změnu jako kompletní a konečnou a to vč. všech vedlejších a režijních nákladů. Na žádné další finanční či jiné nároky zhotovitele nebude v souvislosti s touto změnou brán zřetel.

Všecké práce musí splňovat podmínky smlouvy a musí být provedeny ve stejném standardu co do kvality materiálů a provedení tak jak bylo požadováno i předpokládáno v zadávací dokumentaci.



Porr a.s.  
Dubečská 3238/36  
100 00 Praha 10

Akce: **Ostrava - Rozvoj Divadla Jiřího Myrona, Čs. legii 14, Ostrava**  
**ZL34**  
**Úprava rozvodů v m.č. B.1.10, B.1.11, B1.11a**

Kontaktní osoba:  
Tel.:  
E-mail:



Popis prováděných prací							Celkem	Celkem
Položka	Číslo / Značka	Název	Počet	Jednotka	Dodávka	Montáž	dodávka	montáž
		<b>NN</b>						
		Vyhledání stávající kabeláže, krabic, vyhledání místa napojení, přepojení, odpojování světelných obvodů	1	ks	- Kč	5 376,00 Kč	- Kč	5 376,00 Kč
D.005		Kabel CYKY 3x2,5 mm <sup>2</sup>	15	m	20,00 Kč	31,00 Kč	300,00 Kč	465,00 Kč
C.035		Podružný materiál	1	kpl	560,00 Kč	- Kč	560,00 Kč	- Kč
		Stavební přípomocce (drážky, kapsy, prostupy) - nová položka	1	kpl	- Kč	2 314,00 Kč	- Kč	2 314,00 Kč
		Revize	1	kpl	- Kč	720,00 Kč	- Kč	720,00 Kč

Mezisoučet:	860,00 Kč	8 875,00 Kč
<b>Celkem bez DPH:</b>		<b>9 735,00 Kč</b>
DPH 21%		2 044,35 Kč
<b>Celkem s DPH:</b>		<b>11 779,35 Kč</b>

**Porr a.s.**

Dubečská 3238/36  
100 00 Praha 10, Straš  
IČO: 43005560





# ZMĚNOVÝ LIST


**ROZVOJ DIVADLA JIŘÍHO MYRONA ČS. LEGÍ 14, OSTRAVA**

 číslo návrhu: **ZL 35**  
 číslo revize:

 Objednatel: **Národní divadlo Moravskoslezské**  
 ul. Čs. legií 1236/12  
 701 04 Ostrava  
 IČ: 00100528  
 DIČ: 00100528

 Zhotovitel: **PORR a.s.**  
 Dubečská 3238/36  
 100 00 Praha 10  
 IČ: 43005560  
 DIČ: CZ43005560

**Popis požadované změny**

<b>Datum</b>	<b>26.3.2018</b>	<b>požadavek od: objednatele</b>
<b>Objekt</b>	<b>upřesnění</b>	<b>Dotčené výkresy</b>
<b>DJM</b>	<b>Malá Scéna, Čs.Legií 12</b>	

**Popis změny / rozsah**
**Revize svítidel s ohledem na budoucí provoz - MS**
**1. Zdůvodnění změny**

Záměna svítidel v objektu Malá scéna je dána požadavky na budoucí provoz, které nebylo možné předvídat před zahájením realizace.

**2. Popis změny**
**2.1 Původní řešení**
**2.2 Nové řešení**
**2.3 Cenové porovnání**

Celkem

79 764,00 bez DPH

**3. Závěr**
**OCENĚNÍ ZMĚNY / DODATEČNÉHO POŽADAVKU:**
**Díličí vyčíslení změny díla**

Číslo	Popis	Cena celkem bez DPH
DJM	DJM	
1	Vicapráce	406 536,00
2	Méněpráce	-326 772,00
<b>Celkem</b>		<b>79 764,00</b>

**Cenový dopad celkem bez DPH**

<b>ANO</b>	<b>vyčíslení více(+)/méně(-) práce</b>	<b>79 764 Kč</b>
------------	--	------------------







**Casové dopady**

Doba potřebná k provedení změny

Ne

Vliv na celkovou dobu výstavby

  Ne

	Jméno	Datum	Podpis
Za zhotovitele:		30.5.18	
Za zpracovatele Dokumentace pro provedení stavby:		31.5.18	
ZA TDO:		30.7.18	

Podpisem statutárních zástupců obou smluvních stran se tento změnový list stává nedílnou součástí smlouvy o dílo. Bez kompletního schválení tohoto změnového listu nelze provést požadované / zamýšlené změny. Má se za to, že zhotovitel vyčísлил cenu za požadovanou změnu jako kompletní a konečnou a to vč. všech vedlejších a režijních nákladů. Na žádné další finanční či jiné nároky zhotovitele nebude v souvislosti s touto změnou brán zřetel.

Všechny práce musí splňovat podmínky smlouvy a musí být provedeny ve stejném standardu co do kvality materiálů a provedení tak, jak bylo požadováno i předpokládáno v zadávací dokumentaci.

Porr a.s.  
Dubčská 3238/36  
100 00 Praha 10

Akce: Ostrava - Rozvoj Divadla Jiřího Myrona, Čs. legii 14,  
ZL35  
Revize svítidel

Kontaktní osoba:  
Tel.:  
E-mail:



Popis prováděných prací						
Položka	Číslo / Značka	Název	Počet	Jednotka	JC	Celkem
		<b>NN</b>				
SoD	A1	Svítilno závěsné LED 34W 4960lm 3000K, Ra=80, opalové stínítko, IP20	-2	ks	14 872,00 Kč	- 29 744,00 Kč
nové	A1	Svítilno závěsné 500. 47W, 3000K, opál	2	ks	19 088,00 Kč	38 176,00 Kč
SoD	A1D	Svítilno závěsné LED 34W 4960lm 3000K, DALI, Ra=80, opalové stínítko, IP20	-6	ks	20 298,00 Kč	- 121 788,00 Kč
nové	A1D	Svítilno závěsné 500. 47W, 3000K, DALI, opál	6	ks	25 036,00 Kč	150 216,00 Kč
SoD	I1	Svítilno závěsné svítidlo LED G9 7W,3000K, 650lm, IP20	-8	ks	14 961,00 Kč	- 119 688,00 Kč
nové	I1	Svítilno TOM DIXON - Beat tall pendant G9, broušená mosaz	8	ks	16 508,00 Kč	132 064,00 Kč
SoD	J1	Svítilno nástěnné svítící přímo-nepřímé LED G9 7W 380lm 3000K IP20, příslušenství	-16	ks	3 472,00 Kč	- 55 552,00 Kč
nové	J1	Svítilno LED wall lamp 230V, 10W, 3000K, black	8	ks	5 380,00 Kč	43 040,00 Kč
nové	J2	Svítilno LED wall lamp 230V, 10W, 3000K, black	8	ks	5 380,00 Kč	43 040,00 Kč

**Celkem bez DPH: 79 764,00 Kč**

DPH 21% 16 750,44 Kč

**Celkem s DPH: 96 514,44 Kč**

Odpočet - 326 772,00 Kč  
Přípočet 406 536,00 Kč

**Porr a.s.**

Dubčská 3238/36  
100 00 Praha 10, Strašnice  
IČO: 43005560

A1, A1D – např. Lucis DIADEM PE (POLARIS ZL PE) ø500mm




B1, B1D – např. Chalice Pro HO, barva: ČERNÁ





E1 – např. Artemide Jet

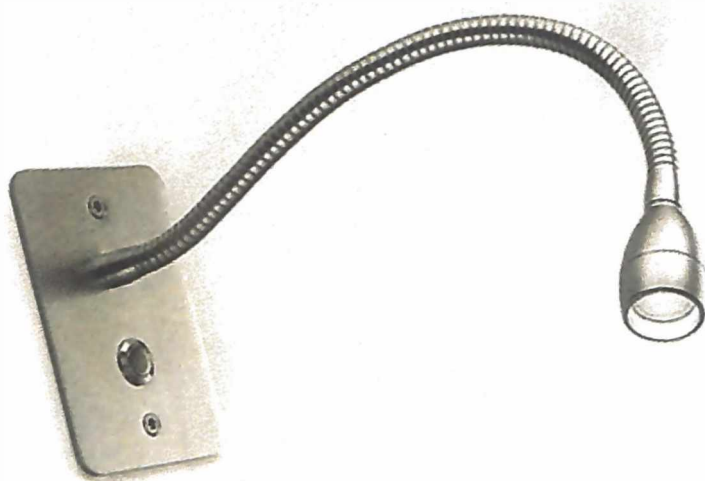

G1 – např. RAYON WALL VELKÁ ČERNÁ KOV




G2 – např. Nástěnná lampa Game black/white




I1 – např. Tom Dixon Beat Light Tall



J1 – např. Helestra Siri 44, ČERNÁ

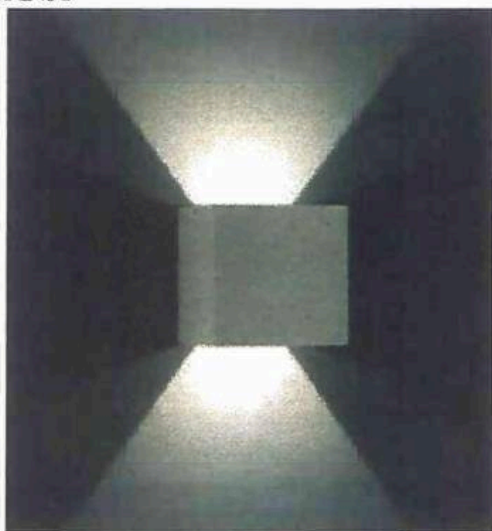

J2 – např. Helestra Siri 44, ČERNÁ

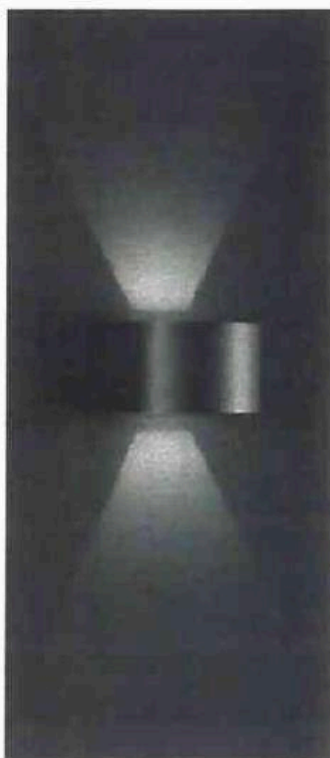



## ZMĚNOVÝ LIST


**ROZVOJ DIVADLA JIŘÍHO MYRONA ČS. LEGÍÍ 14, OSTRAVA**

 číslo návrhu: **ZL 36**  
 číslo revize:

Objednatel: Národní divadlo Moravskoslezské ul. Čs. legií 1236/12 701 04 Ostrava IČ: 00100528 DIČ: 00100528	Zhotovitel: <b>PORR a.s.</b> Dubečská 3238/36 100 00 Praha 10 IČ: 43005560 DIČ: CZ43005560
---	--

**Popis požadované změny**

Datum	26.3.2018	požadavek od: objednatel
Objekt	upřesnění	Dotčené výkresy
DJM	Malá Scéna, Čs. Legií 12	

**Popis změny / rozsah**

### Uprava elektroinstalace v místnostech č. B 2.13, B 2.12, B 2.1.

**1. Zdůvodnění změny**

Ve 2.NP Čs. Legií 12, místnosti č. B 2.13, B 2.12, B 2.16. Objednatel požaduje provést úpravu elektroinstalace ve větším rozsahu, než bylo navrženo v PD (Zápis KD stavby bod C/15.4). Objednatel předal výkres 2.NP na základě, kterého byl zpracován tento ZL.

Ve změnovém listu je uvažováno s opětovným použitím stávajících koncových prvků (zasuvky, vypínače) a svítidel, které byly v těchto místnostech zdemontovány. Jedná se o dodávky, které jsou nezbytné pro řádné fungování díla jako celku. Rozsah těchto prací nebylo možné určit před rozkrýtím stávajících konstrukcí.

**2. Popis změny**
**2.1 Původní řešení**
**2.2 Nové řešení**
**2.3 Cenové porovnání**

Celkem

58 287,00 bez DPH

**3. Závěr**
**OCENĚNÍ ZMĚNY / DODATEČNÉHO POŽADAVKU:**
**Díličí vyčíslení změny díla**

Číslo	Popis	Cena celkem bez DPH
DJM	DJM	
1	Vícepráce	58 287,00
2	Méněpráce	0,00
<b>Celkem</b>		<b>58 287,00</b>

**Cenový dopad celkem bez DPH**

ANO	vyčíslení více(+)/méně(-) práce	58 287 Kč
-----	---------------------------------	-----------

**Casové dopady**

Doba potřebná k provedení změny	cca 4 prac. dny
Vliv na celkovou dobu výstavby	Ne

	Jméno	Datum	/Podpis
<b>Porr a.s.</b> Dubečská 3238/36 100 00 Praha 10, Strašnice IČO: 43005560			
Za zhotovitele:		30.5.18	
Za zpracovatele Dokumentace pro provedení stavby:		30.5.18	
ZA TDC:		30.5.18	

Podpisem statutárních zástupců obou smluvních stran se tento změnový list stává nedílnou součástí smlouvy o dílo. Bez kompletního schválení tohoto změnového listu nelze provést požadované / zamýšlené změny. Má se za to, že zhotovitel vyčísлил cenu za požadovanou změnu jako kompletní a konečnou a to vč. všech vedlejších a režijních nákladů. Na žádné další finanční či jiné nároky zhotovitele nebude v souvislosti s touto změnou brán zřetel.

Všechny práce musí splňovat podmínky smlouvy a musí být provedeny ve stejném standardu co do kvality materiálů a provedení tak, jak bylo požadováno i předpokládáno v zadávací dokumentaci.

Porr a.s.  
Dubečská 3238/36  
100 00 Praha 10

Akce: Ostrava - Rozvoj Divadla Jiřího Myrona, Čs. legii 14, Ostrava  
ZL36  
MS\_Doplnění instalace pro 2.NP


Kontaktní osoba:  
Tel.:  
E-mail:



Popis prováděných prací							Celkem	Celkem
Položka	Číslo / Značka	Název	Počet	Jednotka	Dodávka	Montáž	dodávka	montáž
		<b>NN přístroje - dodá investor (stávající)</b>						
B.006		Vypínač č.5	3	ks	- Kč	89,00 Kč	- Kč	267,00 Kč
B.010		Zásuvka 230V/16A,3p, IP 20	55	ks	- Kč	142,00 Kč	- Kč	7 810,00 Kč
		např. KP 67/2 KRABICE PŘÍSTROJOVÁ, či rovnocenné řešení	60	ks	10,00 Kč	- Kč	600,00 Kč	- Kč
C.017		Instalační trubka ohebná z PVC d=20mm,nízká mechanická odolnost,upevňovací a spojovací materiál	10	m	4,00 Kč	29,00 Kč	40,00 Kč	290,00 Kč
C.019		Instalační trubka ohebná z PVC d=32mm,nízká mechanická odolnost,upevňovací a spojovací materiál	6	m	9,00 Kč	31,00 Kč	54,00 Kč	186,00 Kč
C.001		Instalační krabice odbočná s víčkem (d=73mm,h=42mm), včetně vnitřních svorkovnic, pod omítku	5	ks	44,00 Kč	135,00 Kč	220,00 Kč	675,00 Kč
D.005		Kabel CYKY 3x2,5 mm2	300	m	20,00 Kč	31,00 Kč	6 000,00 Kč	9 300,00 Kč
D.002		Kabel CYKY 3x1,5 mm2	200	m	12,00 Kč	31,00 Kč	2 400,00 Kč	6 200,00 Kč
C.035		Podružný materiál	1	kpl	2 045,00 Kč	- Kč	2 045,00 Kč	- Kč
		Úprava rozvaděče, přepojení	1	kpl	- Kč	2 016,00 Kč	- Kč	2 016,00 Kč
		Montáž stávajících svítidel	15	ks	- Kč	336,00 Kč	- Kč	5 040,00 Kč
F.004		Sekání drážek, kapes a průvlaků	1	kpl	- Kč	10 920,00 Kč	- Kč	10 920,00 Kč
		Revize	1	kpl	- Kč	2 424,00 Kč	- Kč	2 424,00 Kč
		Dopracování PD	1	kpl	- Kč	1 800,00 Kč	- Kč	1 800,00 Kč

Mezisoučet:	11 359,00 Kč	46 928,00 Kč
<b>Celkem bez DPH:</b>		<b>58 287,00 Kč</b>
DPH 21%		12 240,27 Kč
<b>Celkem s DPH:</b>		<b>70 527,27 Kč</b>

Porr a.s.  
Dubečská 3238/36  
100 00 Praha 10, Stranice  
IČO: 43005560

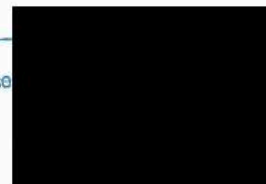





# ZMĚNOVÝ LIST



**ROZVOJ DIVADLA JIŘÍHO MYRONA ČS. LEGIÍ 14, OSTRAVA**

číslo návrhu: **ZL 37**  
číslo revize:

Objednatel: **Národní divadlo Moravskoslezské**  
ul. Čs. legií 1236/12  
701 04 Ostrava  
IČ: 00100529  
DIČ: 00100528

Zhotovitel: **PORR a.s.**  
Dubečská 3238/36  
100 00 Praha 10  
IČ: 43005560  
DIČ: CZ43005560

**Popis požadované změny**

Datum	6.3.2018	požadavek od: objednatel
Objekt	upřesnění	Dotčené výkresy
DJM	Miličova 3	

Popis změny / rozsah

**Doplnění svítidla do D.4.04**

**1. Zdůvodnění změny**

Doplnění 1 ks svítidla typ A4 v místnosti č. D 4 04.  
Požadavek objednatele dle výkresu podhledu předaného dne 5.3.2018.

**2. Popis změny**

**2.1 Původní řešení**

**2.2 Nové řešení**

**2.3 Cenové porovnání**

Celkem 5 103,00 bez DPH

**3. Závěr**

**OCENĚNÍ ZMĚNY / DODATEČNÉHO POŽADAVKU:**

**Díličí vyčíslení změny díla**

Číslo	Popis	Cena celkem bez DPH
DJM	DJM	
1	Vícepráce	5 103,00
2	Méněpráce	0,00
<b>Celkem</b>		<b>5 103,00</b>

**Cenový dopad celkem bez DPH**

ANO	vyčíslení více(+)/méně(-) práce	<b>5 103 Kč</b>
-----	---------------------------------	-----------------

**Casové dopady**

Doba potřebná k provedení změny	Ne
Vliv na celkovou dobu výstavby	Ne

	Jméno	Datum	Podpis
Za zhotovitele: <b>Porr a.s.</b> Dubečská 3238/36 100 00 Praha 10, Strašnice IČO: 43005560		30.5.18	
Za zpracovatele Dokumentace pro provedení stavby:		30.5.18	
ZA TDO:		30.5.18	

Podpisem statutárních zástupců obou smluvních stran se tento změnový list stává nedílnou součástí smlouvy o dílo. Bez kompletního schválení tohoto změnového listu nelze provést požadované / zamýšlené změny. Má se za to, že zhotovitel vyčísлил cenu za požadovanou změnu jako kompletní a konečnou a to ve všech vedlejších a režijních nákladech. Na žádné další finanční či jiné nároky zhotovitele nebude v souvislosti s touto změnou brán zřetel.

Veškeré práce musí splňovat podmínky smlouvy a musí být provedeny ve stejném standardu co do kvality materiálů a provedení tak, jak bylo požadováno i předpokládáno v zadávací dokumentaci.

Porr a.s.  
Dubečská 3238/36  
100 00 Praha 10

Akce: Ostrava - Rozvoj Divadla Jiřího Myrona, Čs. legií 14, Ostrava  
ZL37  
SB\_Doplnění svítidla do D.4.04 dle podkladů Valík - ATELIER38

Kontaktní osoba:  
Tel.:  
E-mail:





Popis prováděných prací							Celkem	Celkem
Položka	Číslo / Značka	Název	Počet	Jednotka	Dodávka	Montáž	dodávka	montáž
	A4	<b>NN</b> Svítidlo typ. A4	1	ks	3 788,00 Kč	280,00 Kč	3 788,00 Kč	1 100,00 Kč
	D.002	Kabel CYKY 3x1,5 mm2	5	m	12,00 Kč	31,00 Kč	60,00 Kč	155,00 Kč
		Projektant	1	kpl		1 100,00 Kč		1 100,00 Kč

Mezisoučet:	3 848,00 Kč	1 255,00 Kč
<b>Celkem bez DPH:</b>	<b>5 103,00 Kč</b>	
DPH 21%		1 071,63 Kč
<b>Celkem s DPH:</b>	<b>6 174,63 Kč</b>	

**Porr a.s.**

Dubečská 3238/36  
100 00 Praha 10, Strašnice  
IČO: 43005560

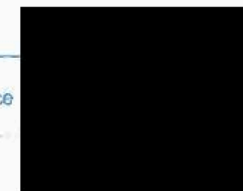

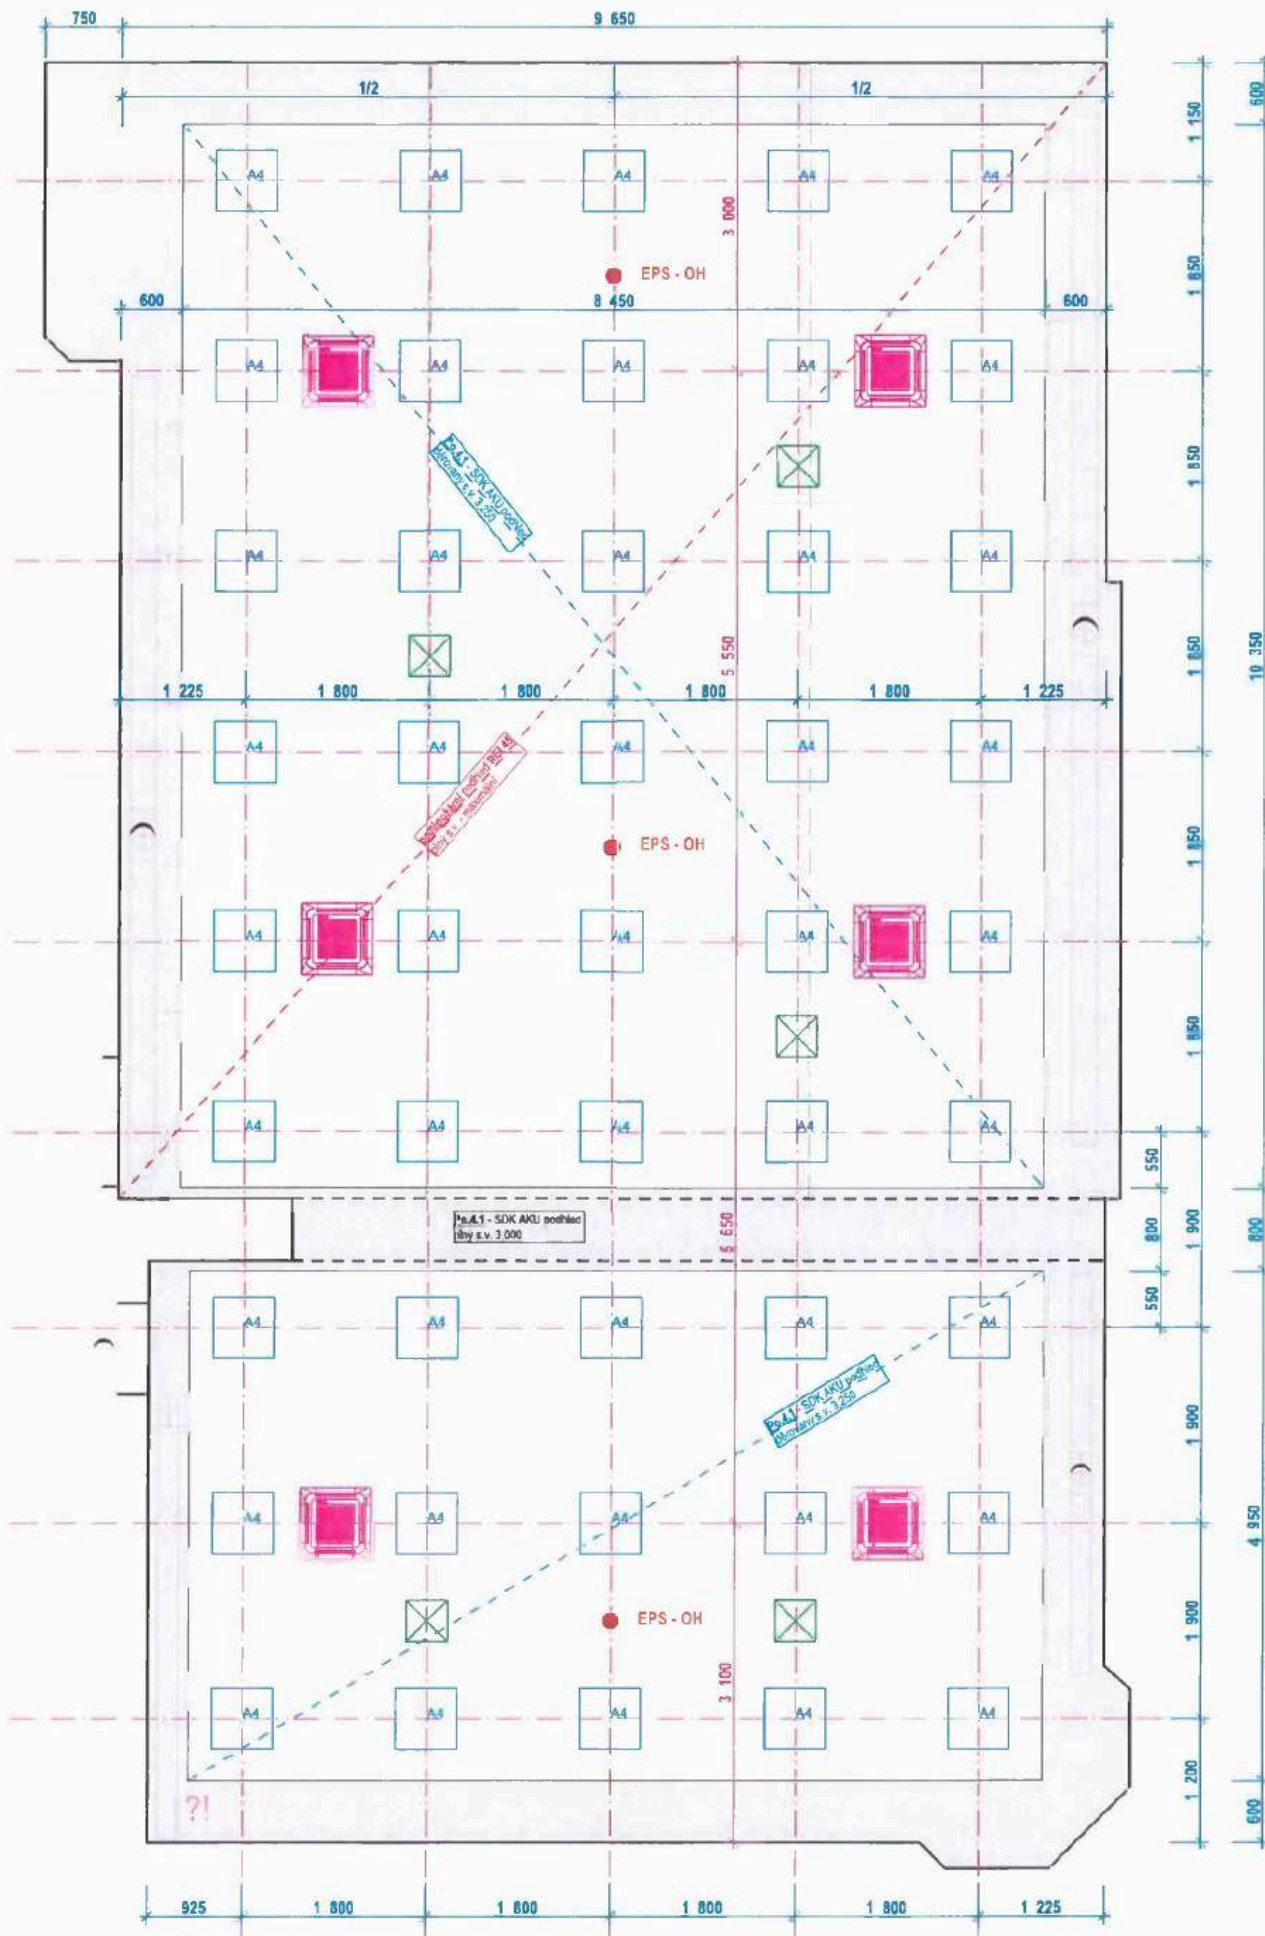

A3 - 1:50



# ZMĚNOVÝ LIST



**ROZVOJ DIVADLA JIŘÍHO MYRONA ČS. LEGIÍ 12, OSTRAVA**

číslo návrhu: **38**  
číslo revize:

Objednatel: **Národní divadlo Moravskoslezské**  
ul. Čs. legií 1236/12  
701 04 Ostrava  
IČ: 00100528  
DIČ: 00100528

Zhotovitel: **PORR a.s.**  
Dubčická 3238/36  
100 00 Praha 10  
IČ: 43005560  
DIČ: CZ43005560

**Popis požadované změny**

Datum	29.3.2018	požadavek od: objednatel
Objekt	upřesnění	Dotčené výkresy
SB	Divadlo Jiřího Myrona	DPS

Popis změny / rozsah

**Níky pro hydranty**

**1. Zdůvodnění změny**

Z důvodu špatného stavu nosného zdiva v místech umístění hydrantů bylo nutné provést vybourání a následně přezdění dotčeného okolního zdiva. Změna předmětu díla vznikla na základě nepředvídatelných okolností.

**2. Popis změny**

**2.1 Původní řešení**

Původní řešení je uvedeno v ZDS.

**2.2 Nové řešení**

Nové řešení viz. revize RDS.

**2.3 Cenové porovnání**

Celkem

13 594,73 bez DPH

**3. Závěr**

Navržené řešení bude mít vliv na cenu díla, dojde k navýšení.

**OCENĚNÍ ZMĚNY / DODATEČNÉHO POŽADAVKU:**

**Dílčí vyčíslení změny díla**

Číslo	Popis	Cena celkem bez DPH
M3	Divadlo Jiřího Myrona	
1	Vícepráce	13 594,73
2	Méněpráce	0,00
<b>Celkem</b>		<b>13 594,73</b>

**Cenový dopad celkem bez DPH**

ANO	vyčíslení více(+)/méně(-) práce	<b>13 595 Kč</b>
-----	---------------------------------	------------------

**Casové dopady**

Doba potřebná k provedení změny

Vliv na celkovou dobu výstavby

ANO

	Jméno	Datum	Podpis
<b>Porr a.s.</b> -58-			
Za zhotovitele: Dubčická 3238/36 100 00 Praha 10, Strašnice IČO: 43005560		30.5.18	
Za zpracovatele Dokumentace pro provedení slevby:		30.5.18	
Za TDO		30.5.18	

Podpisem statutárních zástupců obou smluvních stran se tento změnový list stává nedílnou součástí smlouvy o dílo. Bez kompletního schválení tohoto změnového listu nelze provést požadované / zamyšlené změny. Ma se za to, že zhotovitel vyčísli cenu za požadovanou změnu jako kompletní a konečnou a to vč. všech vedlejších a režijních nákladů. Na žádná další finanční či jiné nároky zhotovitele nebude v souvislosti s touto změnou brán zřetelel.

Veškeré práce musí splňovat podmínky smlouvy a musí být provedeny ve stejném standardu co do kvality materiálů a provedení tak, jak bylo požadováno / předpokládáno v zadávací dokumentaci.

ZMĚNOVÝ LIST č. 38

ROZVOJ DIVADLA JIŘÍHO MYRONA, OSTRAVA

Rekapitulace

Číslo	Popis	Vícepráce bez DPH	Menepráce bez DPH	Cena celkem bez DPH
<b>SB</b>	<b>Čs. Legii 12 - Divadlo Jiřího Myrona</b>			
<b>SO 02</b>	<b>Architektonicko-stavební řešení</b>			
3	Svislé a kompletní konstrukce	9 661,43	0,00	9 661,43
96	Bourání konstrukcí	1 208,44	0,00	1 208,44
D96	Přesuny suti a vybouraných hmot	1 825,42	0,00	1 825,42
99	Staveništní přesun hmot	899,44	0,00	899,44
		13 594,73	0,00	13 594,73
<b>OVN-celk</b>	<b>ostatní a vedlejší náklady - správní budova, malá scéna, divadlo J.M</b>			
Díl: ON	Ostatní náklady	0,00	0,00	0,00
		0,00	0,00	0,00
<b>Celkem</b>		<b>13 594,73</b>	<b>0,00</b>	<b>13 594,73</b>

Realizované práce celkem bez DPH	13 594,73
Základ pro DPH 15 %	
DPH 15 %	0,00
Základ pro DPH 21 %	13 594,73
DPH 21 %	2 854,89
Realizované práce celkem včetně DPH	16 449,62

**Porr a.s.**

Dubečská 3238/36  
100 00 Praha 10, Strašnice  
IČO: 43005560



## ROZDÍLOVÝ ROZPOČET K ZL č. 38

Stavba: ROZVOJ DIVADLA JIŘÍHO MYRONA ČS. LEGII 14, OSTRAVA  
 Objekt: Divadlo Jiřího Myrona  
 Část: ZL 38 Níky pro hydranty

Objednatel: Národní divadlo Moravskoslezské  
 Zhotovitel: PORR a.s.  
 Datum: 29.3.2018

P.Č.	Kód položky	Popis	MJ	Množství celkem	Cena jednotková	Cena celkem	SoD		VcP		MP		Celková množství vyvolané změně	množství celkem	VcP	MP	Zdroj		
							Vícepráce		Meně práce		cena jednotková	množství celkem						VcP	MP
							množství	cena	množství	cena									
<b>CELKEM</b>							0,00	13 594,73		0,00									
<b>SO 02 - Architektonicko-stavební řešení</b>							0,00	13 594,73		0,00									
Díl:	3	<b>Svislé a kompletní konstrukce</b>							9 861,43										
6	311231114RY1	Zdivo nosné z CP	m3	3,61125	5 440,57	19 647,26		1,78	9 661,43		0,00	0,00	5 440,57	1,78	5,39	1,78	0,00	SO 02-2	
Díl:	96	<b>Bourání konstrukcí</b>							1 208,44										
11	962032241R00	Bourání zdiva z cihel pálených na MC	m3	92,85631	680,50	63 188,72		1,78	1 208,44		0,00	0,00	680,50	1,78	94,63	1,78	0,00	SO 02-1	
Díl:	D96	<b>Přesuny sutí a vybouraných hmot</b>							1 825,42										
75	996x111	Náklady spojené s manipulací, odvozem a likvidací, stavební sutí	t	775,03200	527,15	408 555,65		3,46	1 825,42		0,00	0,00	527,15	3,46	778,49	3,46	0,00	SO 02-1	
Díl:	99	<b>Staveništní přesun hmot</b>							899,44										
95	998 01 - 100	Přesun hmot pro budovy	t	511,46790	259,74	132 848,67		3,46	899,44		0,00	0,00	259,74	3,46	514,93	3,46	0,00	SO 02-2	
<b>OVN-celk</b>							0,00	0,00		0,00									
<b>Ostatní a vedlejší náklady - správní budova, malá scéna, DJM</b>							0,00	0,00		0,00									
Díl:	ON	<b>Ostatní náklady</b>																	
1	ON Z2	Projektční řešení změny	kpl	0,00	0,00	0,00		0,000	0,00		0,00	0,00	0,00	0,000	0,000	0,000	0,000	Dodavatel +10% Kč	

Vícepráce	13 594,73
Meněpráce	0,00
Celkem vícepráce - meněpráce	13 594,73
DPH 21%	2 854,89
Vícepráce - meněpráce vč. DPH	16 449,62



# ZMĚNOVÝ LIST



**ROZVOJ DIVADLA JIŘÍHO MYRONA ČS. LEGIÍ 12, OSTRAVA**

číslo návrhu: **39**  
číslo revize:

Objednatel: **Národní divadlo Moravskoslezská**  
ul. Čs. legií 1236/12  
701 04 Ostrava  
IČ: 00100528  
DIČ: 00100528

Zhotovitel: **PORR a.s.**  
Dubčická 3238/36  
100 00 Praha 10  
IČ: 43005560  
DIČ: CZ43005560

**Popis požadované změny**

<b>Datum</b>	<b>4.4.2018</b>	<b>požadavek od: objednatele</b>
<b>Objekt</b>	<b>upřesnění</b>	<b>Dotčené výkresy</b>
<b>DJM 14, M5 12</b>	<b>Divadlo Jiřího Myrona</b>	<b>DP5</b>

**Popis změny / rozsah**

**Historická a historizující skladba**

1. Zděvodnění změny

Změna předmětu díla vznikla na základě nepředvídatelných okolností. Po odkrytí stávajících vodorovných konstrukcí byla nalezena původní historická diazba ve velice špatném stavu. Dle vyjádření NPÚ bylo nezbytné původní historickou diazbu obnovit v plném rozsahu.

2. Popis změny

2.1 Původní řešení

Původní řešení je uvedeno v ZDS.

2.2 Nové řešení

Nové řešení viz. revize RDS.

2.3 Cenové porovnání

Celkem

517 341,79 bez DPH

3. Závěr

Navržené řešení bude mít vliv na cenu díla, dojde k navýšení.

**OCENĚNÍ ZMĚNY / DODATEČNÉHO POŽADAVKU:**

**Dílicí vyčíslení změny díla**

Číslo	Popis	Cena celkem bez DPH
<b>M3</b>	<b>Divadlo Jiřího Myrona</b>	
1	Vícepráce	637 982,00
2	Méněpráce	-120 640,21
<b>Celkem</b>		<b>517 341,79</b>

**Cenový dopad celkem bez DPH**

ANO	vyčíslení více(+)/méně(-) práce	<b>517 342 Kč</b>
-----	---------------------------------	-------------------

**Časové dopady**

Doba potřebná k provedení změny	ANO
Vliv na celkovou dobu výstavby	ANO

	Jméno	Datum	Podpis
<b>Porr a.s.</b> -58-			
Za zhotovitele: Dubčická 3238/36 100 00 Praha 10, Strašnice IČO: 43005560		30.5.18	
Za zpracovatele Dokumentace pro provedení stavby:		30.5.18	
Za TDO:		30.7.18	

Podpisem statutárních zástupců obou smluvních stran se tento změnový list stává nedílnou součástí smlouvy o dílo. Bez kompletního schválení tohoto změnového listu nelze provést požadované / zamýšlené změny. Má se za to, že zhotovitel vyčísлил cenu za požadovanou změnu jako kompletní a konečnou a to ve všech vedlejších a režijních nákladech. Na žádné další finanční či jiné nároky zhotovitele nebude v souvislosti s touto změnou brán zřetel.

Veškeré práce musí splňovat podmínky smlouvy a musí být provedeny ve stejném standardu co do kvality materiálů a provedení tak, jak bylo požadováno i předpokládáno v zadávací dokumentaci.

ZMĚNOVÝ LIST č. 39

ROZVOJ DIVADLA JIŘÍHO MYRONA, OSTRAVA

Rekapitulace

Číslo	Popis	Vícepráce bez DPH	Menepráce bez DPH	Cena celkem bez DPH
DJM 14, MS 12	Divadlo Jiřího Myrona			
SO 01,03	Architektonicko-stavební řešení			
771	Podlahy z dlaždic	609 382,00	-120 640,21	488 741,79
		609 382,00	-120 640,21	488 741,79
OVN-celk	ostatní a vedlejší náklady - správní budova, malá scéna, divadlo J.M			
Díl: ON	Ostatní náklady	28 600,00	0,00	28 600,00
		28 600,00	0,00	28 600,00
<b>Celkem</b>		<b>637 982,00</b>	<b>-120 640,21</b>	<b>517 341,79</b>

Realizované práce celkem bez DPH	517 341,79
Základ pro DPH 15 %	
DPH 15 %	0,00
Základ pro DPH 21%	517 341,79
DPH 21%	108 641,78
Realizované práce celkem včetně DPH	625 983,57

**Porr a.s.**

Dubečská 3238/36  
100 00 Praha 10, Strašnice  
IČO: 43005560

## ROZDÍLOVÝ ROZPOČET K ZL č. 39

Stavba: ROZVOJ DIVADLA JIŘÍHO MYRONA ČS. LEGII 14, OSTRAVA  
 Objekt: Divadlo Jiřího Myrona  
 Část: ZL 39 - Historická a historizující dlažba

Objednatel: Národní divadlo Moravskoslezské  
 Zhotovitel: PORR a.s.  
 Datum: 4.4.2018

P.Č.	Kód položky	Popis	MJ	Množství celkem	Cena jednotková	Cena celkem	VcP		MěP		Cena jednotková	Celková množství vyvolané změny	množství celkem	VcP	MP	Zdroj
							množství	cena	množství	cena						
<b>CELKEM</b>							<b>0,00</b>	<b>637 982,00</b>	<b>0,00</b>							

SO 01, 03 - Architektonicko-stavební řešení							0,00	609 382,00	0,00								
Díl:	771	Podlahy z dlaždic						609 382,00									
1	14	Historizující dlažba m.č. 1.15 a 1.18	kpl	0,00000	0,00	0,00	1,00	42 406,00	0,00	0,00	61 457,00	1,00	1,00	1,00	0,00	Nabídka + 10% Kč	
2	14	Historická dlažba m.č. 2.06	kpl	0,00000	0,00	0,00	1,00	93 869,00	0,00	0,00	93 869,00	1,00	1,00	1,00	0,00	Nabídka + 10% Kč	
3	14	Historická dlažba m.č. 3.15	kpl	0,00000	0,00	0,00	1,00	193 651,00	0,00	0,00	193 651,00	1,00	1,00	1,00	0,00	Nabídka + 10% Kč	
4	12	Historická dlažba m.č. 1.01 a 1.02	kpl	0,00000	0,00	0,00	1,00	279 456,00	0,00	0,00	279 456,00	1,00	1,00	1,00	0,00	Nabídka + 10% Kč	

OVN-celk Ostatní a vedlejší náklady - správní budova, malá scéna, DJM							0,00	28 600,00	0,00											
Díl:	ON	Ostatní náklady																		
1	ON Z2	Projektovní řešení změny					kpl	0,00	0,00	0,00	1,000	16 500,00	0,00	0,00	16 500,00	1,000	1,000	1,000	0,000	Dodavatel +10% Kč
1	ON Z2	Projektovní řešení změny					kpl	0,00	0,00	0,00	1,000	12 100,00	0,00	0,00	12 100,00	1,000	1,000	1,000	0,000	Dodavatel +10% Kč

<b>CELKEM</b>							<b>419 952,77</b>	<b>0,00</b>	<b>-120 640,21</b>							
---------------	--	--	--	--	--	--	-------------------	-------------	--------------------	--	--	--	--	--	--	--

SO 01, 03 - Architektonicko-stavební řešení							419 952,77	0,00	-120 640,21								
Díl:	771	Podlahy z dlaždic						419 952,77	0,00	-120 640,21							
220	1.15, 1.18	Dodávka vysoce slinuté glazované keramické dlažby	m2	153,37500	226,74	34 776,25	0,00	0,00	-39,60	-8 978,90	226,74	-39,60000	153,38	0,00	-39,60000	D.1.1.2.	
220	2.6	Dodávka vysoce slinuté glazované keramické dlažby	m2	153,37500	226,74	34 776,25	0,00	0,00	-12,03	-2 726,55	226,74	-12,02500	153,38	0,00	-12,02500	D.1.1.2.	
219	2.6	Montáž podlah keramických rezných	m2	133,37000	671,60	89 571,29	0,00	0,00	-10,20	-6 850,32	671,60	-10,20000	133,37	0,00	-10,20000	D.1.1.2.	
220	3.15	Dodávka vysoce slinuté glazované keramické dlažby	m2	153,37500	226,74	34 776,25	0,00	0,00	-23,41	-5 307,98	226,74	-23,41000	153,38	0,00	-23,41000	D.1.1.2.	
219	3.15	Montáž podlah keramických rezných	m2	133,37000	671,60	89 571,29	0,00	0,00	-21,10	-14 170,76	671,60	-21,10	133,37	0,00	-21,10000	D.1.1.2.	
157	1.01, 1.02	Dlaždice historizující 20*20	m2	35,18770	1786,82	62 874,09	0,00	0,00	-35,19	-62 874,09	226,74	-35,18770	35,19	0,00	-35,18770	SO 03-02	
155	1.01, 1.02	Montáž podlah keramických 20*20	m2	109,60000	671,60	73 607,36	0,00	0,00	-29,38	-19 731,61	671,60	-29,38	109,60	0,00	-29,38000	SO 03-02	

Vícepráce	637 982,00
Měněpráce	-120 640,21
Celkem vícepráce - meněpráce	517 341,79
DPH 21%	108 641,78
Vícepráce - meněpráce vč. DPH	625 983,57



# KD č. 24. „Rozvoj Divadla Jiřího Myrona“

Zápis – z KD konaného dne: 16.04.2018 v 9:00 – 12:00

zapsal:

přítomni:

dle prezenční listiny

KD/bod	OBSAH	zodpovídá	termín
--------	-------	-----------	--------

A	Postup prací a plán prací, harmonogram
---	--

HMG je ke dni 16.04.2018 plněn dle SoD, resp. dle Dodatku č. 2. ze dne 29.03.2018.

### Milíčova č.p. 1. a 3.

Bourací práce, odvoz sutí, rozvody ZTI, SIL, SLA, vyzdívky a zazdívky.

1.NP (bývalý řezník): SDK podhledy

2.NP: nové omítky

3.NP: nové omítky, SDK podhledy a přičky, rozvody

4.NP: nové omítky

5.NP: tepelné izolace, střešní okna a demontáž vikýřů, VZT jednotky, příprava pro SDK kce

Fasáda: proběhl odběr vzorků, výměna oken, čištění tlakovou vodou

### Čs. legii č.p. 12.

Dílčí rozvody ZTI, SIL, SLA, VZT, hrubé omítky, SDK, fasádní lešení – pokračování, malá scéna - hrubé omítky, betonáž stropu (ekostyren nad malou scénou).

### Čs. legii č.p. 14.

Práce v nově převzatých prostorách (bourání sociálek, podlah a schodiště hl. vstup), fasádní lešení.

Kavárna: možno zahájit práce

Starý baletní sál: hrubé zednické práce

B	Dokumentace stavby Milíčova č. p. 1. a 3.		
---	---	--	--

<b>B/16.5</b>	<i>V části Milíčova 1 – bývalý řezník – přednostně, je nutno dořešit koordinační výkres v podhledech SDK. U ostatních částí následně. Řezník splněno.</i>		
09.04.18	Další schůzka ohledně 5.NP bude pro provedení nosné kce SDK.	Atelier38	info
26.03.18	Pochůzka proběhla, nutná koordinace 5.NP (VZT + SDK + osvětlení).	Atelier38	04.04.18
19.03.18	Dodána koordinace vzor 1+2 pokoj, ostatní trvá.		
05.03.18	Dodána koordinace u Baletního sálu, ostatní trvá.		
26.02.18	Trvá ve zbývajících částech Milíčova 1+3		
<b>B/21.3</b>	<i>Vzhledem ke stavu podlah po odkrytí ve 4.NP, provede zhotovitel jejich revizi a na základě pochůzky s AD posoudí další postup oprav. Sondy provedeny.</i>	Porr Atelier38	29.03.18 04.04.18
16.04.18	<b>Na základě návrhu AD připraví zhotovitel návrh změnového listu.</b>	<b>PORR</b>	<b>23.04.18</b>
09.04.18	Provedena kompletní nová skladba na záklopu.	PORR	info
<b>B/21.4</b>	<i>ZKDesign upřesnil požadavky na umístění nástěnkového lina. Bude lepen na zeď v místnostech C1.01 a C2.09. Žádá o zakreslení do projektu, aby „stavba“ věděla, ve kterých místech má vhodně připravit povrch k lepení. Zakresleno na stavbě.</i>	Atelier38	02.04.18
26.03.18	AD upřesní výkaz výměr pro objednání nástěnkového lina, zašle ZKDesign.	Atelier38	02.04.18
<b>B/22.1</b>	<i>Vzhledem ke stavu stávající přičky v části D.3.16, D.3.18, D.3.19 a skutečnosti, že její stav neodpovídá předpokladu, je nutná její demontáž a nahrazení SDK přičkou. Zhotovitel připraví návrh ZL.</i>	PORR	09.04.18
09.04.18	Bude obsaženo v ZL 14.	PORR	<b>23.04.18</b>
<b>B/22.2</b>	<i>V části C.3.03-12 byly zjištěny rozdílné výšky podlah, pro upřesnění rozsahu je nutné provést sondy (Porr) a následně navrhnout řešení, jak rozdílné výšky upravit, aby byly ve stejné rovině jako podesty.</i>	PORR Atelier38	28.03.18 04.04.18
16.04.18	<b>Na základě měření připraví zhotovitel změnový list na nové skladby podlahy.</b>	<b>PORR</b>	<b>16.04.18</b>

09.04.18	Komplet vybouráno, zhotovitel zaměří (důležité je nejvyšší místo).	PORR	11.04.18
<b>B/22.4</b>	<i>Zhotovitel upozornil na nutnost přepojení přívodu pro archiv (SIL+SLP), v dostatečném předstihu upozorní na termín přepojení.</i>	PORR, DJM	info
<b>B/22.6</b>	<i>Nutno upravit doplnit dle dispozic ZKDesign profil do podlahy u věšákové stěny – bývalé řeznictví (nutná koordinaci Zhotovitele (Porr) s dodavatelem interiéru (ZK Design) na přípravě pro upevnění věšákové stěny A). + doplnit HMG zasláný ZKDesign na zaměření prostor.</i>	PORR	04.04.18
09.04.18	Další informace týkající se obecné koordinace stavby s interiérem budou řešeny v bodu H Ostatní. ZK Design požaduje koordinaci pro osazení madla baletního sálu, dříve než bude osazen SDK.	PORR, ZK Design	info
<b>B/24.1</b>	<i>TDS žádá AD o návrh řešení vyplnění prostoru mezi nově osazovanými okny a nadpražím.</i>	AD	23.04.18
<b>C</b>	<b>Dokumentace stavby Čs. legií č. p. 12.</b>		
<b>C/15.4</b>	<i>V 2.NP Čs.Legií 12, místnost č. B 2.13+B 2.12 + B 2.16. Nutno provést úpravu elektro ve větším rozsahu, než bylo navrženo v PD. Investor předá předpokládané rozmístění nábytku a projektant upraví elektro.</i>		
19.03.18	Zhotovitel zapracuje připomínky TDS a zašle TDS, TDS zašle k odsouhlasení AD. Jedná se o ZL34	PORR <b>TDS</b>	splněno <b>23.04.18</b>
Rev1 Porr	Předán podklad pro silnoproudé rozvody. Na tuto část bude zpracován ZL. Upozorňuji, že rozvody strukturované kabeláže jsou řešeny pouze v m.č. B.2.16.		info
26.02.18	Bude vypracován návrh změnového listu. Návrh vypracuje zhotovitel, přidělí číslo.		
12.02.18	Zástupci DJM doplní rozmístění nábytku + požadavky na rozmístění zásuvek		
<b>C/17.2</b>	<i>Zhotovitel požaduje upřesnění v části stropu – zda bude podhled – B.1.12, B.1.13 ? Zhotovitel požaduje výkres rozmístění svítidel – okótování.</i>		
16.04.18	<i>Na základě předaných podkladů – vzorek 2 ks lišt vyznačených na tech. listu, připraví dodávku a montáž.</i>	<b>PORR</b>	<b>info</b>
26.02.18	AD předal upřesnění včetně vysvětlení k podhledu, požaduje vzorkování lemu u stropu – lišty, zhotovitel sdělí termín vzorkování. Bude vypracován návrh změnového listu. Návrh vypracuje zhotovitel, přidělí číslo. Trvá, strop bude dle PD. Není nutný ZL.	Porr	16.04.18
<b>C/21.7</b>	<i>Zhotovitel zaslal požadavek dodavatele AV Technika na kotvení nad stropem v části jeviště a hlediště. Zhotovitel zašle AD k návrhu kotvení. AD zpracuje návrh kotvení</i>	Porr AD	Splněno splněno
26.03.18	Dle informací zhotovitele bude nutno doplnit profily nad rámec PD, zhotovitel předloží ZL s potřebným zdůvodněním.	<b>PORR</b>	<b>23.04.18</b>
09.04.18	ZL bude zahrnut do Dodatku č. 3.	PORR	info
<b>C/21.8</b>	<i>AD připraví návrh úpravy podlahy Malé scény, bude ponechána stávající, doplněna o zpevnění na stávající nosné prvky, bude zpracován výkaz výměr v souvislosti s původním projektem a novým návrhem.</i>	AD	splněno
26.03.18	AD předložil varianty řešení, po výběru bude zpracována PD změny a ZL + bude obsažen ve ZL k bodu C/21.7	AD	04.04.18
<b>C/24.2</b>	<i>U jeviště a hlediště nad Malou scénou bude proveden SDK podhled, nutné pro zakrytí rozvodů. Zhotovitel připraví ZL – bude součástí ZL k bodu C/21.7.</i>	<b>PORR</b>	<b>23.04.18</b>
<b>D</b>	<b>Dokumentace stavby Čs. legií č. p. 14.</b>		
<b>D/13.6</b>	<i>Kontrola návaznosti elektro, ZTI a interiéru</i>		
19.03.18	Zhotovitel provede revizi zasláných podkladů a sdělí chybějící části PD, AD doplní.	PORR, Marpo	<b>23.04.18</b>
Rev1 Porr	Podklad pro kuchyňské linky- Předán, podklad pro umístění silových a datových zásuvek v kavárně 1.NP – Nepředán, podklad pro umístění silových a datových zásuvek v průchodu 1.NP – Nepředán Řešení stávajících rozvodů EPS (předaná dokumentace skutečného stavu neodpovídá skutečnosti, v rozpočtu počítáno pouze s 8hod. na montáže a demontáže stávajících čidel) – Žádné vyjádření nezasláno, problémové trasy SLP rozvodů ve 2.NP – Žádné vyjádření nezasláno, rozvody v CHUC – Vyřešeno (zasekání)		info



05.03.18	Proběhlo částečné doplnění AD, zhotovitel provede revizi a následně zašle požadavky k doplnění AD.	Porr Marpo	19.03.18 23.03.18
<b>D/14.1</b>	<i>Je nutné doplnit EZS v části předprodeje, nutno zpracovat řešení v návaznosti na stávající zabezpečovací systém. Nutná součinnost DJM</i>		
19.03.18	Na základě dohody platí původní zaslaný výkaz výměr, zhotovitel nacení přidělí číslo ZL a zašle TDS.	<b>PORR</b>	<b>23.04.18</b>
Rev1 Porr	ZL nemůže být zpracován nebyl předán VV		info
05.03.18	AD doplní o výkaz výměr pro ocenění zhotovitelem, zhotovitel následně doplní číslo ZL a nacení.	<b>Marpo Porr</b>	Splněno 26.03.18
26.02.18	Předaná PD zhotoviteli. Bude vypracován návrh změnového listu. Návrh vypracuje zhotovitel, přidělí číslo.		
<b>D/19.2</b>	<i>Bylo dohodnuto zasekání stávajícího vedení SLP pod omítku – 3.NP chodba. AD připraví výkaz výměr pro přípravu ZL.</i>	<b>Marpo</b>	<b>30.04.18</b>
<b>D/19.3</b>	<i>Investor oznámil změnu PD u původního baletního sálu – zůstane původní komín. Tímto nebude nutné provést statické zajištění a vznikne méněpráce. Zhotovitel prověří, zda již nebyl objednan na tuto část materiál a případně s AD ověří možnost jeho použití v jiné části. O této skutečnosti podá neprodleně informaci.</i>	Porr	splněno
12.03.18	AD předložil a předal zhotoviteli úpravu PD v této části, současně potvrdil, že již objednaný materiál lze beze zbytku použít pro další práce v jiných částech stavby. AD předloží výkaz výměr – odpočet neprovedených kcí a nově navržené kce, zhotovitel poté připraví ZL.	<b>Marpo Porr</b>	<b>30.04.18 02.05.18</b>
<b>D/21.9</b>	<i>U původního baletního sálu bude provedena SDK stěna v části kde se nachází prkenná příčka v kombinaci s dřevotřískou, bude prověřeno, co se za prkennou příčkou nachází. Zhotovitel přidělí číslo ZL a nacení (doplní do ZL k bodu D/19.3).</i>	<b>Porr</b>	<b>30.04.18</b>
<b>D/21.10</b>	<i>U původního baletního sálu nutno posoudit stav podkladu pro nové omítky, včetně odkrytých kcí (píliře), bude posouzeno na základě pochůzky s AD.</i>	<b>Porr AD</b>	splněno
26.03.18	Po vyjasnění, jak naložit s existujícími rozvody ZTI, bude možné připravit návrh ZL (doplnit do ZL k bodu D/19/3). NPU ukončil prohlídku odkrytých stěn, bez zápisu do SD.	PORR	<b>30.04.18</b>
<b>D/24.3</b>	<i>Zhotovitel na základě stavu podlahové kce pasáže (1.15, 1.17, 1.22) navrhuje její vybourání a novou kompletní skladbu, AD souhlasí a připraví návrh změny. Zhotovitel na základě návrhu připraví ZL.</i>	<b>Marpo PORR</b>	<b>23.04.18 30.04.18</b>
<b>D/24.4</b>	<i>Na základě dotazu zhotovitele, zda platí současná podoba realizační dokumentace sdělil AD, že změnou stavby před dokončením byla její platnost potvrzena.</i>	<b>Marpo</b>	info
<b>D/24.5</b>	<i>Zhotovitel oznámil rozdílné výškové úrovně podlah ve foyer a sociálkách. Marpo na vrhne řešení po zaměření provedeném zhotovitelem.</i>	<b>PORR, Marpo</b>	info
<b>E</b>	<b>Předávky jednotlivých částí zhotoviteli - Milíčova č. p. 1. a 3.</b>		
<b>E/7.13</b>	<i>TDI: Zhotovitel připraví práce v těchto prostorách na tuto dobu. – OKNA + Rozvody ZTI</i>		
19.03.18	DJM sdělil informaci a uzavření kuchyně a jídelny do odvolání.	DJM	info
<b>F</b>	<b>Předávky jednotlivých částí zhotoviteli - Čs. legií č. p. 14. a 12.</b>		
<b>F/14.4</b>	<i>Zbývajících prostor</i>		
09.04.18	Bude provedena aktualizace ZOV.	PORR	splněno
26.03.18	Dne 3.4.2018 v 9:00 hod se uskuteční předání zbývajících prostor v objektu Čs.legií 14 – 1.NP č.m 1.01-1.10 , 3.NP 3.01-3.04	PORR DJM	03.04.18 9:00
19.03.18	Předány kanceláře č.C2.07, C2.06, C2.8 , mimo kancelář ředitele – T: <b>19.4.2018</b> . Bude provedena pochůzka za účelem dalšího předání k 1.4.2018.	<b>DJM</b>	<b>19.04.18</b>
<b>H</b>	<b>Ostatní</b>		
<b>H/11.3</b>	<b>Fasáda</b> <i>Zhotovitel zajistí provedení průzkumu pro stanovení konečné koncepce obnovy fasád dle jednotlivých objektů. V první fázi vyznačí místa pro odběr vzorků. Stavba lešení dle zhotovitele od 20.3.2018</i>	<b>Porr</b>	splněno

16.04.18	Zhotovitel provedl odběr vzorků fasády bez účasti NPU (výsledky do 14 dnů), v tomto týdnu bude zahájeno čištění fasády, stavba lešení na zbývajících částech, další odběr vzorků 28.04.18.	PORR	info
09.04.18	NPU požaduje u Milíčova 1. a 3. obvyklé odběry vzorků fasády (barvy), u Čs. legií 12. a 14. i vzorky materiálové. Zhotovitel předem vyzve NPU k účasti na odběru [REDACTED]	PORR	10.04.18
26.03.18	Zhotovitel oznámil zahájení stavby lešení k 04.04.18.	PORR	04.04.18
19.03.18	Zpráva bude zaslána [REDACTED] – zajistí TDS, zhotovitel předá požadavky záboru DJM. V části Milíčova 3 – směr k vrátnici objednatel souhlasí se stavbou lešení – zapsáno TDS ve SD.	DJM	info
12.03.18	Zhotovitel zaslal průzkum fasády, AD posoudí provedení průzkum a sdělí své stanovisko. Zhotovitel z důvodu požadavku úřadu na podchozí lešení oznámil posun jeho stavby (požadavek je v rozporu se SP, kde bylo řešeno přesměrováním chodců na protější chodník).	Marpo Atelier38 PORR	04.04.18 splněno info
<b>H/18.3</b>	<b>Strop a interiér kavárny</b> Na základě pochůzky se zástupci NPU a MMO bylo ujednáno, že bude proveden operativní průzkum NPU – zahájení 27.2.2018 a zhotovitel zajistí ocenění restaurátorského průzkumu – dodá nabídku a termín trvání prací. Dle informací zhotovitele oslovena firma PRAKOM. V současné době jsou práce v této části zastaveny.	Porr	12.03.18
16.04.18	Dne 13.04.18 proběhla schůzka za účasti zástupců zhotovitele, objednatele a MMO, byl vyhotoven zápis do SD. Závěry po upřesnění a konzultaci s p. [REDACTED] budou zhotoviteli sděleny, možno zahájit práce v prostoru kavárny.	PORR, TDS	info
09.04.18	Zhotovitel předložil 2 návrhy řešení obsahující čas a finance. Bylo dohodnuto, že PRACOM posoudí skutečný stav a navrhne řešení, které zhotovitel předloží k posouzení NPU. NPU pak souhlasí se zakrytím stropu SDK po provedení odsouhlaseného řešení. DJM, AD i TDS preferují řešení časově nejkratší.	PORR	info
26.03.18	Trvá rozhodnutí objednatele o zakrytí klenby SDK stropem, AD připraví technické požadavky na SDK kci. Zhotovitel zahájí práce na průzkumu.	PORR Marpo	27.03.18 09.04.18
19.03.18	Vzhledem k termínu dokončení, objednatel rozhodl o zakrytí klenby SDK stropem, AD připraví technické požadavky na SDK kci. Zhotovitel předá zadání zpracovateli záměru, dle informací zhotovitele pro nemoc bude zajištěn nový zpracovatel [REDACTED] poskytla informace o dalších osobách, které mohou záměr zpracovat, zhotovitel neprodleně kontaktuje a podá informace o termínech zpracování záměru. [REDACTED] 26.3.2018 bude obhajovat interiér kavárny na komisi NPU, podá informací o průběhu jednání. Zhotovitel žádá TDS o potvrzení materiálu podlahy.		
12.03.18	DJM dosud nerozhodlo o způsobu „využití stropu. DJM svolá schůzku za účasti [REDACTED], dodavatele interiéru ZKDesign [REDACTED], AD [REDACTED]. Práce zhotovitele jsou stále pozastaveny (viz zápis do SD). Zhotovitel předložil nabídku fy Pracom [REDACTED], na vypracování záměru. Objednatel s nabídkou souhlasí. Zástupci NPU požadují oznámení termínu zahájení prací a svoji účast v den zahájení.	DJM	19.03.18
05.03.18	Dle informace [REDACTED] je záměr zachování stropu – klenby v odkrytém stavu.		info
<b>H/12.1</b>	<b>Zhotovitel upozornil na rozdíl mezi výkazem výměr a projektovou dokumentací v části PBR. Rozdíly zašle k vyjádření projektantovi.</b>		
22.01.18	Bude naceněno a připraven ZL14	Porr	23.04.18
<b>H/22.7</b>	<b>Byl dohodnut termín samostatných KD s projektanty, stanovena středa Atelier38 od 13:00 hod, Marpo od 14:00, dohody budou zapsány do SD. Vzorkování proběhne v 15:00 hod.</b>	AD, PORR, TDS	info
<b>I</b>	<b>Vzorkování</b>		
<b>I/13.10</b>	<b>Zhotovitel předložil ke vzorkování historizující dlažbu – 2 ks, posoudí [REDACTED]</b>		
09.04.18	Zhotovitel připraví na rozdíl v cenách dlažby ZL a zašle TDS.	PORR	splněno
26.03.18	Zhotovitel oznámil dodání dlažby v 07/2018.	PORR	info



05.03.18	Na základě předložení spárořezů a konzultace s [redacted] byla schválena dlažba [redacted] u podest v části Čs.Legii 12 (zpracováno [redacted] a v části Čs.Legii 14 – předán spárořez na KD19.		Info
05.02.18	Proběhla pochůzka za účelem upřesnění rozsahu pokládky a typu dlažby. V části Čs.legií 12 nutno doplnit spárořez, v části Čs.Legii 14 není stále rozhodnuto.		
05.02.18	Odsouhlasena historizující dlažba v rozsahu 35m2 dle doporučení NPÚ, předán kontakt zhotoviteli, který ověří dostupnost a cenu.		
29.01.18	[redacted] obdržel vzorky dlažby a stanovisko bylo zasláno e-mailem		
<b>I/13.11</b>	<i>Zhotovitel požaduje záměnu litého terasa za dlažbu</i>		
12.03.18	NPÚ požaduje účast při odsouhlasení.	<b>PORR</b>	<b>info</b>
05.03.18	Na základě předložení spárořezů a konzultace [redacted] v části Čs. Legií 14 – pasáž, proběhne odsouhlasení po předložení vzorku litého terasa. Porr předloží vzorek k odsouhlasení.	PORR	<b>12.03.18</b> <b>18.04.18</b>
29.01.18	Záměna litého teraca za dlažbu byla schválena pouze [redacted] pro objekty Miličova 1 a 3 a Čs.legií 12. Pro Čs.legií 14 bude odsouhlaseno po projednání s [redacted]		
<b>I/19.4</b>	<i>Zhotovitel předal Ing.arch.Stejskalíkovi knihu zařizovacích předmětů k odsouhlasení. Nutno zaslat v el. podobě TDS, AD a objednateli.</i>	<b>PORR</b>	<b>23.04.18</b>
26.03.18	Zhotovitel upozornil na nesoulad elektronické verze PD v části TZ Čs. legií 14.	AD	
19.03.18	Nutno předložit knihu ZP v souladu s PD, konkrétně s technickou zprávou.		info
12.03.18	TDS žádá zhotovitele o úpravu seznamu tak, aby bylo jasné kde je daný zařizovací předmět umístěn, resp. které položce z rozpočtu odpovídá.	PORR	26.03.18
<b>I/20.1</b>	<i>Na základě pokynu investora představil [redacted] záměr výměny výkladců v části Čs. Legií 12, Čs. Legií 14 a části bývalého řeznictví. AD zašle pro nacenění pohledy s vyznačením záměru a tabulku výplní otvorů, zhotovitel nacení včetně repase 2 ks vstupních dveří na ul. Miličova 3 + termín dodávky. DJM potvrdí do 19.03.18 požadavek na výměnu. NPÚ upozorňuje na nutnost projednání změny.</i>	Marpo Porr DJM	19.03.18 26.03.18 19.03.18
09.04.18	Zhotovitel připraví na uvedené práce ZL a zašle TDS. Byla podána žádost na [redacted]	PORR	<b>splněno</b>
26.03.18	Zhotovitel oznámil cenu (výkladce 230+160tKč), zhotovitel předloží nacenění včetně termínu dodávky, objednatel se vyjádří k nabídce. V případě výměny výkladců nutno projednat s MMO a NPÚ.	PORR DJM	27.03.18 28.03.18
19.03.18	Vzhledem k termínu dokončení není možné realizovat výměnu dle předloženého návrhu, zhotovitel provede revizi PD včetně doplnění o výměnu 2 ks výkladců v Čs.Legii 12, repase 2ks dveří Milčova 3, včetně nacenění. Atelier38 ve spolupráci s [redacted] vypracoval a předal výpis 2ks měněných výkladců v Čs. Legií 12.	Porr	26.03.18
<b>I/20.3</b>	<i>Dle informace [redacted] bylo řízení týkající se interiéru kavárny přerušeno.</i>		info
09.04.18	AD urychleně doplní doklady, aby se mohlo v řízení pokračovat. Zhotovitel upozorňuje, že dosud nemá rozhodnutí o typu podlahy. Vyjádření NPÚ bude až koncem 04/2018.	Marpo	info
19.03.18	Bude doplněna žádost pro opětovné zahájení řízení. [redacted] projednává dnes.	<b>Marpo</b>	<b>18.04.18</b>
<b>I/23.1</b>	<i>ZK Design požaduje předložit HMG stavební připravenosti (myšleno hrubé podlahy a svíslé konstrukce). Bylo dohodnuto, že HMG bude obsahovat členění po objektech a po patrech.</i>	PORR	<b>23.04.18</b>
<b>J</b>	<b>Cena, termín</b>		
<b>J/20.1</b>	<i>Smlouva o dílo ze dne 02.10.17 Cena: 135.900.911,55 Kč bez DPH Termín: Čs. legií č.p. 12. do 29.06.18, Čs. legií č.p. 14. do 31.08.18, Miličova č.p. 1. a 3. do 31.08.18</i>	DJM, PORR	info
12.03.18	Dodatek č. 1. k SoD ze dne 27.02.18 Cena: 137.073.765,40 Kč bez DPH (z toho Dod1 1.172.853,85 Kč bez DPH) Termín: viz SoD Obsahuje: ZL01, ZL02, ZL03, ZL04, ZL05, ZL06, ZL07 a ZL08	DJM, PORR	info

09.04.18	Dodatek č. 2. k SoD ze dne 29.03.18 Cena: 142.705.292,11 Kč bez DPH (z toho Dod2 5.631.526,71 Kč bez DPH) Termín: Čs. legií č.p.12 (malá scéna) do 31.08.18, Milíčova č.p. 1. a 3. do 30.09.18 Obsahuje: ZL č. 09. – 27.	DJM, PORR	info
----------	---	-----------	------

<b>K</b>	<b>BOZP</b>
----------	-------------

Veškeré záležitosti týkající se BOZP na stavbě budou probírány na každém KD s tím, že veškeré nedostatky připomínky bude koordinátor BOZP zaslat samostatným zápisem.

*Na základě informací DJM o chystaných akcích v prostorách DJM dochází ke kolizi s prováděním stavebních prací, bude připraven dopis s upozorněním na rizika spojená s konáním těchto akcí.*

## Konání KD č. 25 – v pondělí 23.04.2018 v 09:00 hod

### sraz na staveništi – nádvoří DJM

Další KD se budou konat následně: KD č. 26. ve středu 02.05.18 v 09:00 hod

KD č. 27. v pondělí 14.05.18 v 09:00 hod

#### Uvedený zápis četli a souhlasí:

	xxx		
	xxx		xxx
	xxx		
			xxx
			xxx
	xxx		xxx
			xxx
	xxx		xxx
	xxx		

Počet příloh :1 ( příloha č.1 presenční listina)