

VÝKAZ DOSAVADNÍHO A NOVÉHO STAVU ÚDAJŮ KATASTRU NEMOVITOSTÍ

Dosavadní stav				Nový stav												
Označení pozemku parc. číslem	Výměra parcely		Druh pozemku Způsob využití	Označení pozemku parc. číslem	Výměra parcely		Druh pozemku Způsob využití	Typ stavby Způsob využití	Zpús. určení výměr	Porovnání se stavem evidence právních vztahů						
	ha	m²			ha	m²				Oli přechází z pozemku označeného v		Číslo listu vlastnictví	Výměra dílu		Označení dílu	
										katastru nemovitostí	dřívější poz. evidenci			ha		m²
384/1										384/1		10001				
3251/164										3251/164		734				
3251/214										3251/214		7243				
3265/1										3265/1		7243				
3266										3266		3694				
3267/1										3267/1		421				
3268										3268		2884				
3269/1										3269/1		2064				
3269/2										3269/2		362				
3269/3										3269/3		4910				
3271/1										3271/1		7813				
3271/2										3271/2		7814				
3443/1										3443/1		3694				
3443/2										3443/2		10001				
3447/4										3447/4		3694				
3448/2										3448/2		10001				
3448/21										3448/21		10001				
3448/23										3448/23		10001				
3448/29										3448/29		1982				

OPRÁVNĚNÝ: DLE LISTINY

DRUH VĚCNÉHO BŘEMENE: DLE LISTINY

GEOMETRICKÝ PLÁN pro vymezení rozsahu věcného břemene		Geometrický plán ověřil úředně oprávněný zeměměřický inženýr:		Stejnopis ověřil úředně oprávněný zeměměřický inženýr:					
		Jméno, příjmení: [REDACTED]		Jméno, příjmení: [REDACTED]					
		Číslo položky seznamu úředně oprávněných zeměměřických inženýrů: 380/95		Číslo položky seznamu úředně oprávněných zeměměřických inženýrů: 380/95					
		Dne: 11. květen 2017 Číslo: 52/2017		Dne: 17. 5. 2017 Číslo: 64/2017					
Vyhotožil: Ing. Jiří Vejda, IČ: 73771511 Nad Školou 1163/5, Rousínov, 683 01 Tel.: 00420 773 670 515 E-mail: jiri.vejda@gmail.com		Katastrální úřad souhlasí s očíslováním parcel.		Ověření stejnopisu geometrického plánu v listinné podobě.					
Číslo plánu: 3324-17/2017		KÚ pro Jihomoravský kraj KP Brno-město [REDACTED] PGP-864/2017-702 2017.05.17 12:57:14 CEST		[REDACTED]					
Okres: Brno-město									
Obec: Brno									
Kat. území: Bystrc									
Mapový list: Tišnov 1-8/12		Dosaďadním vlastníkům pozemků byla poskytnuta možnost seznámit se v terénu s průběhem navrřovaných nových hranic, které byly označeny předepsaným způsobem.							

Seznam souřadnic (S-JTSK)

Souřadnice pro zápis do KN

	Y	X	Kód	Poznámka
			kvality	
545-1002	604282.05	1156205.43	3	věcné břemeno
545-1003	604284.95	1156207.60	3	věcné břemeno
880-11	604333.86	1156253.65	3	věcné břemeno
1268-120	604243.69	1156216.76	6	věcné břemeno
1399-12	604331.07	1156256.77	8	věcné břemeno
1541-1	604335.13	1156261.00	3	věcné břemeno
2773-4	604226.16	1156220.97	3	věcné břemeno
1	604327.08	1156231.54	3	roh zdi, věcné bř.
2	604326.88	1156231.69	3	roh zdi, věcné bř.
3	604327.63	1156232.75	3	roh zdi, věcné bř.
4	604327.83	1156232.61	3	roh zdi, věcné bř.
5	604327.81	1156233.01	3	roh zdi, věcné bř.
8	604326.68	1156231.40	3	roh zdi, věcné bř.
9	604324.17	1156233.17	3	věcné břemeno
10	604325.31	1156234.78	3	věcné břemeno
85	604321.99	1156238.05	3	věcné břemeno
86	604322.17	1156237.45	3	věcné břemeno
87	604325.05	1156234.59	8	věcné břemeno
88	604325.12	1156234.52	3	věcné břemeno
97	604324.54	1156233.69	3	věcné břemeno
98	604324.48	1156233.75	8	věcné břemeno
99	604321.84	1156236.37	3	věcné břemeno
100	604320.79	1156237.12	3	věcné břemeno
101	604318.51	1156234.84	3	věcné břemeno
102	604313.56	1156229.46	3	věcné břemeno
103	604309.56	1156225.11	3	věcné břemeno
104	604304.78	1156219.58	3	věcné břemeno
105	604300.69	1156214.86	3	věcné břemeno
106	604297.48	1156211.37	3	věcné břemeno
107	604295.21	1156207.94	3	věcné břemeno
108	604294.17	1156206.81	3	věcné břemeno
109	604292.88	1156207.00	3	věcné břemeno
110	604289.09	1156209.58	3	věcné břemeno
111	604286.12	1156205.80	3	věcné břemeno
112	604284.87	1156205.00	3	věcné břemeno
113	604283.65	1156204.44	6	věcné břemeno
114	604283.28	1156204.27	3	věcné břemeno
115	604280.84	1156203.90	3	věcné břemeno
116	604276.66	1156204.60	3	věcné břemeno
117	604270.74	1156206.34	3	věcné břemeno
118	604262.42	1156208.74	3	věcné břemeno
119	604254.35	1156211.43	3	věcné břemeno
120	604247.70	1156213.62	3	věcné břemeno
121	604241.77	1156215.39	3	věcné břemeno
122	604236.48	1156216.97	3	věcné břemeno
123	604231.06	1156218.22	3	věcné břemeno
124	604225.80	1156219.41	3	věcné břemeno
127	604248.19	1156215.56	6	věcné břemeno
128	604254.97	1156213.33	3	věcné břemeno
129	604263.02	1156210.66	3	věcné břemeno
130	604271.30	1156208.26	3	věcné břemeno
131	604277.10	1156206.56	3	věcné břemeno
132	604280.11	1156206.05	3	věcné břemeno
135	604289.54	1156211.83	3	věcné břemeno
136	604293.62	1156208.34	6	věcné břemeno
137	604321.41	1156239.14	3	věcné břemeno
138	604322.39	1156240.05	3	věcné břemeno
139	604326.59	1156244.59	3	věcné břemeno
140	604330.35	1156248.64	3	věcné břemeno
141	604331.70	1156250.27	8	věcné břemeno
142	604331.12	1156250.35	8	věcné břemeno
143	604332.87	1156252.57	8	věcné břemeno
144	604330.58	1156254.17	8	věcné břemeno
145	604331.71	1156253.99	8	věcné břemeno
146	604330.45	1156254.88	3	věcné břemeno
147	604330.40	1156255.54	3	věcné břemeno
148	604331.16	1156256.72	8	věcné břemeno
149	604331.43	1156257.14	8	věcné břemeno
150	604334.25	1156261.55	3	věcné břemeno
151	604337.98	1156267.35	8	věcné břemeno
152	604338.79	1156268.60	3	věcné břemeno
153	604341.21	1156271.97	8	věcné břemeno
154	604342.63	1156273.94	3	věcné břemeno
155	604344.21	1156276.13	8	věcné břemeno
157	604345.90	1156278.48	3	věcné břemeno
158	604346.05	1156279.02	3	věcné břemeno

Seznam souřadnic (S-JTSK)

Číslo Souřadnice pro zápis do KN
bodu




	Y	X	Kód	Poznámka
			kvality	
159	604342.20	1156282.04	3	věcné břemeno
160	604342.02	1156282.74	3	věcné břemeno
161	604342.02	1156283.15	8	věcné břemeno
162	604342.01	1156284.90	8	věcné břemeno
163	604342.01	1156285.39	3	věcné břemeno
164	604343.70	1156288.07	3	věcné břemeno
165	604342.77	1156289.40	3	věcné břemeno
166	604342.66	1156290.15	3	věcné břemeno
167	604342.89	1156290.89	3	věcné břemeno
168	604342.67	1156291.78	3	věcné břemeno
169	604341.21	1156295.10	8	věcné břemeno
170	604339.31	1156299.42	3	věcné břemeno
171	604338.74	1156300.74	3	věcné břemeno
172	604337.85	1156302.07	6	věcné břemeno
173	604333.18	1156305.38	3	věcné břemeno
174	604325.18	1156311.06	3	věcné břemeno
175	604317.13	1156316.77	3	věcné břemeno
176	604309.78	1156321.98	3	věcné břemeno
177	604302.88	1156326.99	3	věcné břemeno
178	604296.00	1156331.79	3	věcné břemeno
179	604289.81	1156336.28	3	věcné břemeno
180	604289.67	1156337.40	3	věcné břemeno
181	604293.49	1156343.35	3	věcné břemeno
182	604298.02	1156350.41	3	věcné břemeno
183	604300.73	1156354.63	3	věcné břemeno
184	604301.49	1156356.14	3	věcné břemeno
185	604301.36	1156357.04	3	věcné břemeno
186	604301.63	1156358.06	3	věcné břemeno
187	604302.45	1156358.91	3	věcné břemeno
188	604303.84	1156358.76	3	věcné břemeno
189	604303.89	1156357.56	3	věcné břemeno
190	604303.46	1156356.41	3	věcné břemeno
191	604302.41	1156356.80	3	věcné břemeno
192	604302.53	1156355.98	3	věcné břemeno
193	604301.61	1156354.13	3	věcné břemeno
194	604298.86	1156349.87	3	věcné břemeno
195	604294.33	1156342.81	3	věcné břemeno
196	604290.71	1156337.16	3	věcné břemeno
197	604290.75	1156336.84	3	věcné břemeno
198	604296.58	1156332.61	3	věcné břemeno
199	604303.46	1156327.81	3	věcné břemeno
200	604310.36	1156322.80	3	věcné břemeno
201	604317.71	1156317.59	3	věcné břemeno
202	604325.76	1156311.88	3	věcné břemeno
203	604333.68	1156306.26	3	věcné břemeno
204	604338.55	1156302.81	6	věcné břemeno
205	604339.62	1156301.22	3	věcné břemeno
206	604340.23	1156299.82	3	věcné břemeno
207	604342.80	1156293.96	8	věcné břemeno
208	604343.61	1156292.10	3	věcné břemeno
209	604343.93	1156290.85	3	věcné břemeno
210	604343.68	1156290.07	3	věcné břemeno
211	604343.73	1156289.78	3	věcné břemeno
212	604344.61	1156288.50	3	věcné břemeno
213	604344.70	1156287.78	3	věcné břemeno
214	604343.01	1156285.11	3	věcné břemeno
215	604343.01	1156284.41	8	věcné břemeno
216	604343.02	1156282.86	3	věcné břemeno
217	604343.08	1156282.62	3	věcné břemeno
218	604347.19	1156279.40	3	věcné břemeno
219	604346.82	1156278.04	3	věcné břemeno
220	604346.23	1156277.22	6	věcné břemeno
221	604345.04	1156275.57	8	věcné břemeno
222	604343.45	1156273.36	3	věcné břemeno
223	604342.06	1156271.43	8	věcné břemeno
224	604339.64	1156268.07	3	věcné břemeno
225	604338.83	1156266.82	8	věcné břemeno
227	604332.02	1156256.20	8	věcné břemeno
228	604331.48	1156255.37	3	věcné břemeno
230	604335.01	1156253.41	3	věcné břemeno
231	604335.04	1156251.95	3	věcné břemeno
232	604333.45	1156250.03	8	věcné břemeno
234	604327.33	1156243.91	3	věcné břemeno
236	604322.15	1156238.46	3	věcné břemeno
237	604292.34	1156206.81	6	věcné břemeno
238	604332.44	1156255.95	8	věcné břemeno


3 4


2


1

Číslo bodu	Souřadnice pro zápis do KN			
	Y	X	Kód kvality	Poznámka
239	604336.80	1156262.74	6	věcné břemeno
240	604332.87	1156250.11	8	věcné břemeno
241	604292.66	1156207.19	3	věcné břemeno
242	604319.42	1156237.18	3	věcné břemeno
243	604317.79	1156235.54	3	věcné břemeno
244	604312.82	1156230.14	3	věcné břemeno
245	604308.82	1156225.77	3	věcné břemeno
246	604304.02	1156220.24	3	věcné břemeno
247	604299.95	1156215.52	3	věcné břemeno
248	604296.70	1156211.99	3	věcné břemeno
249	604294.41	1156208.56	3	věcné břemeno
250	604293.79	1156207.87	3	věcné břemeno
251	604293.29	1156207.95	6	věcné břemeno

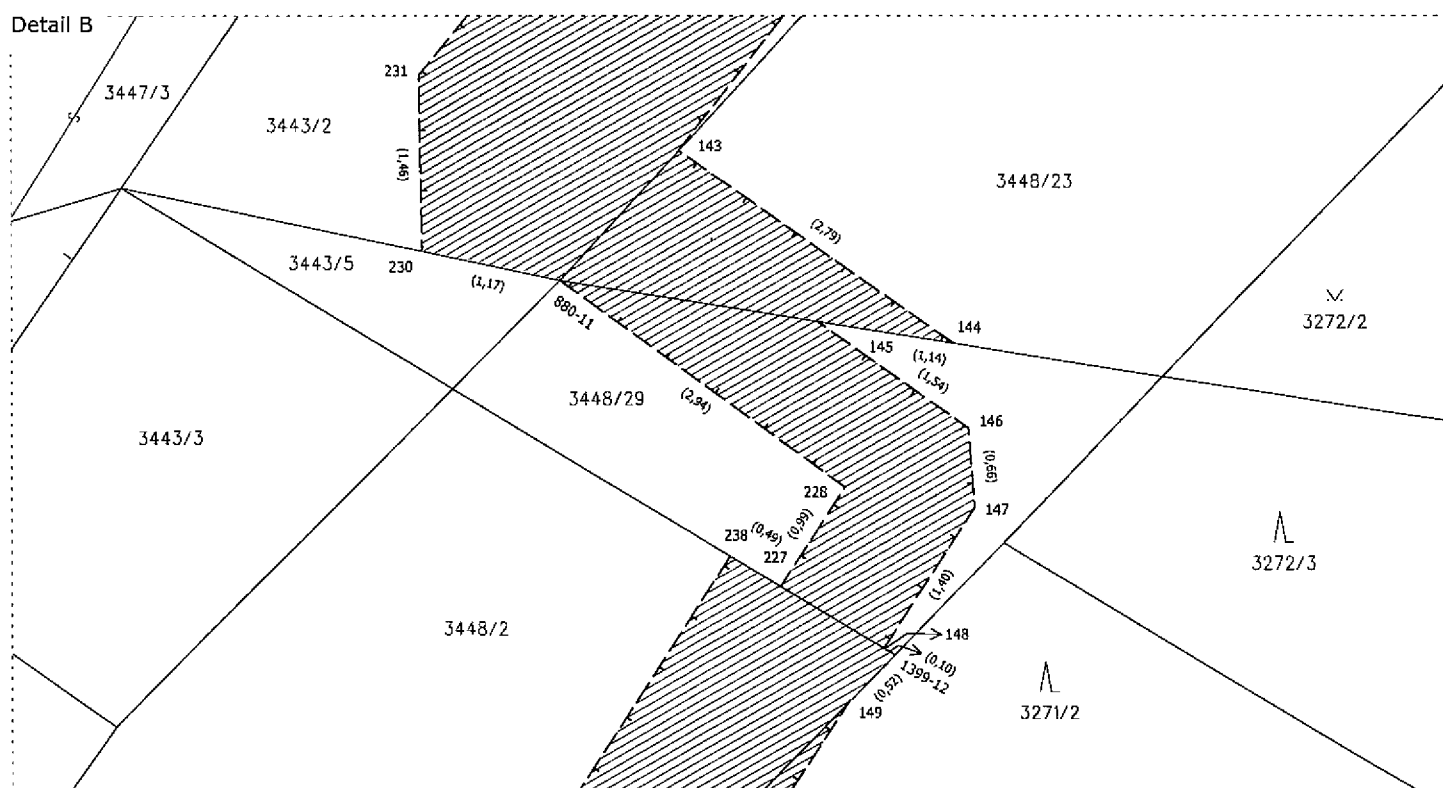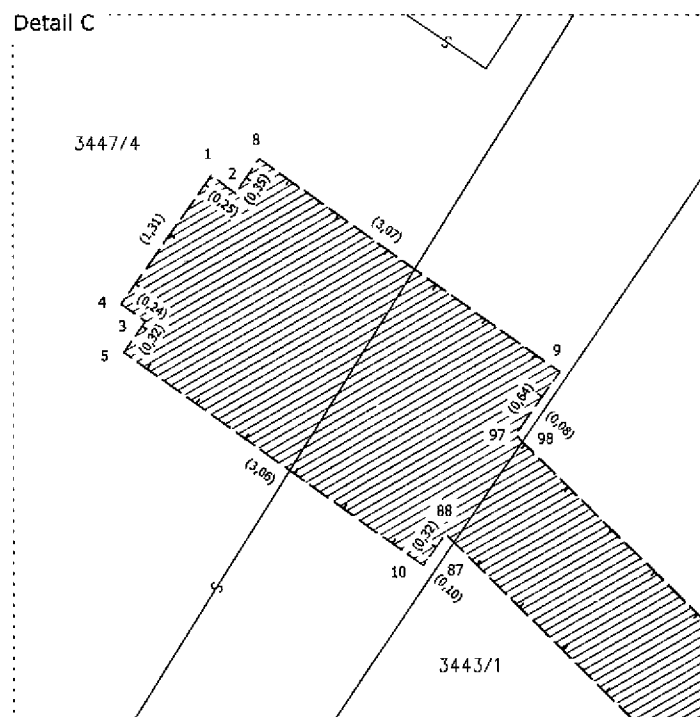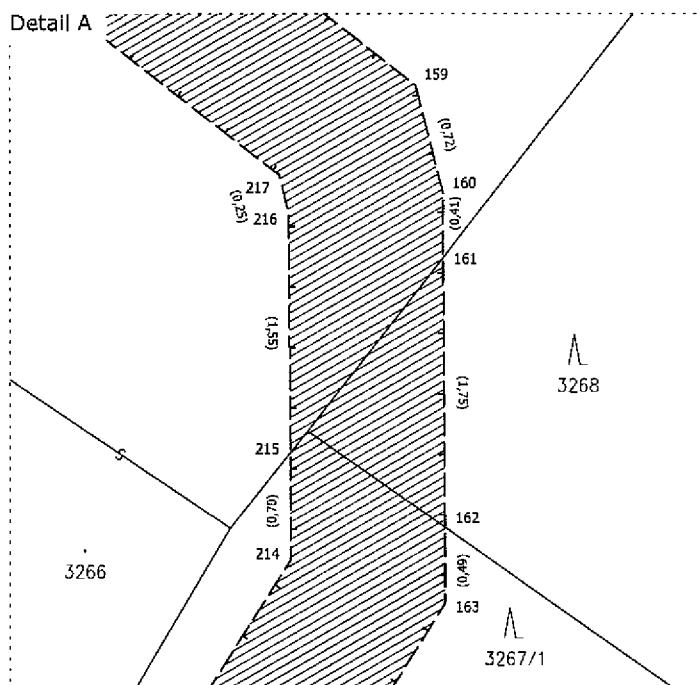

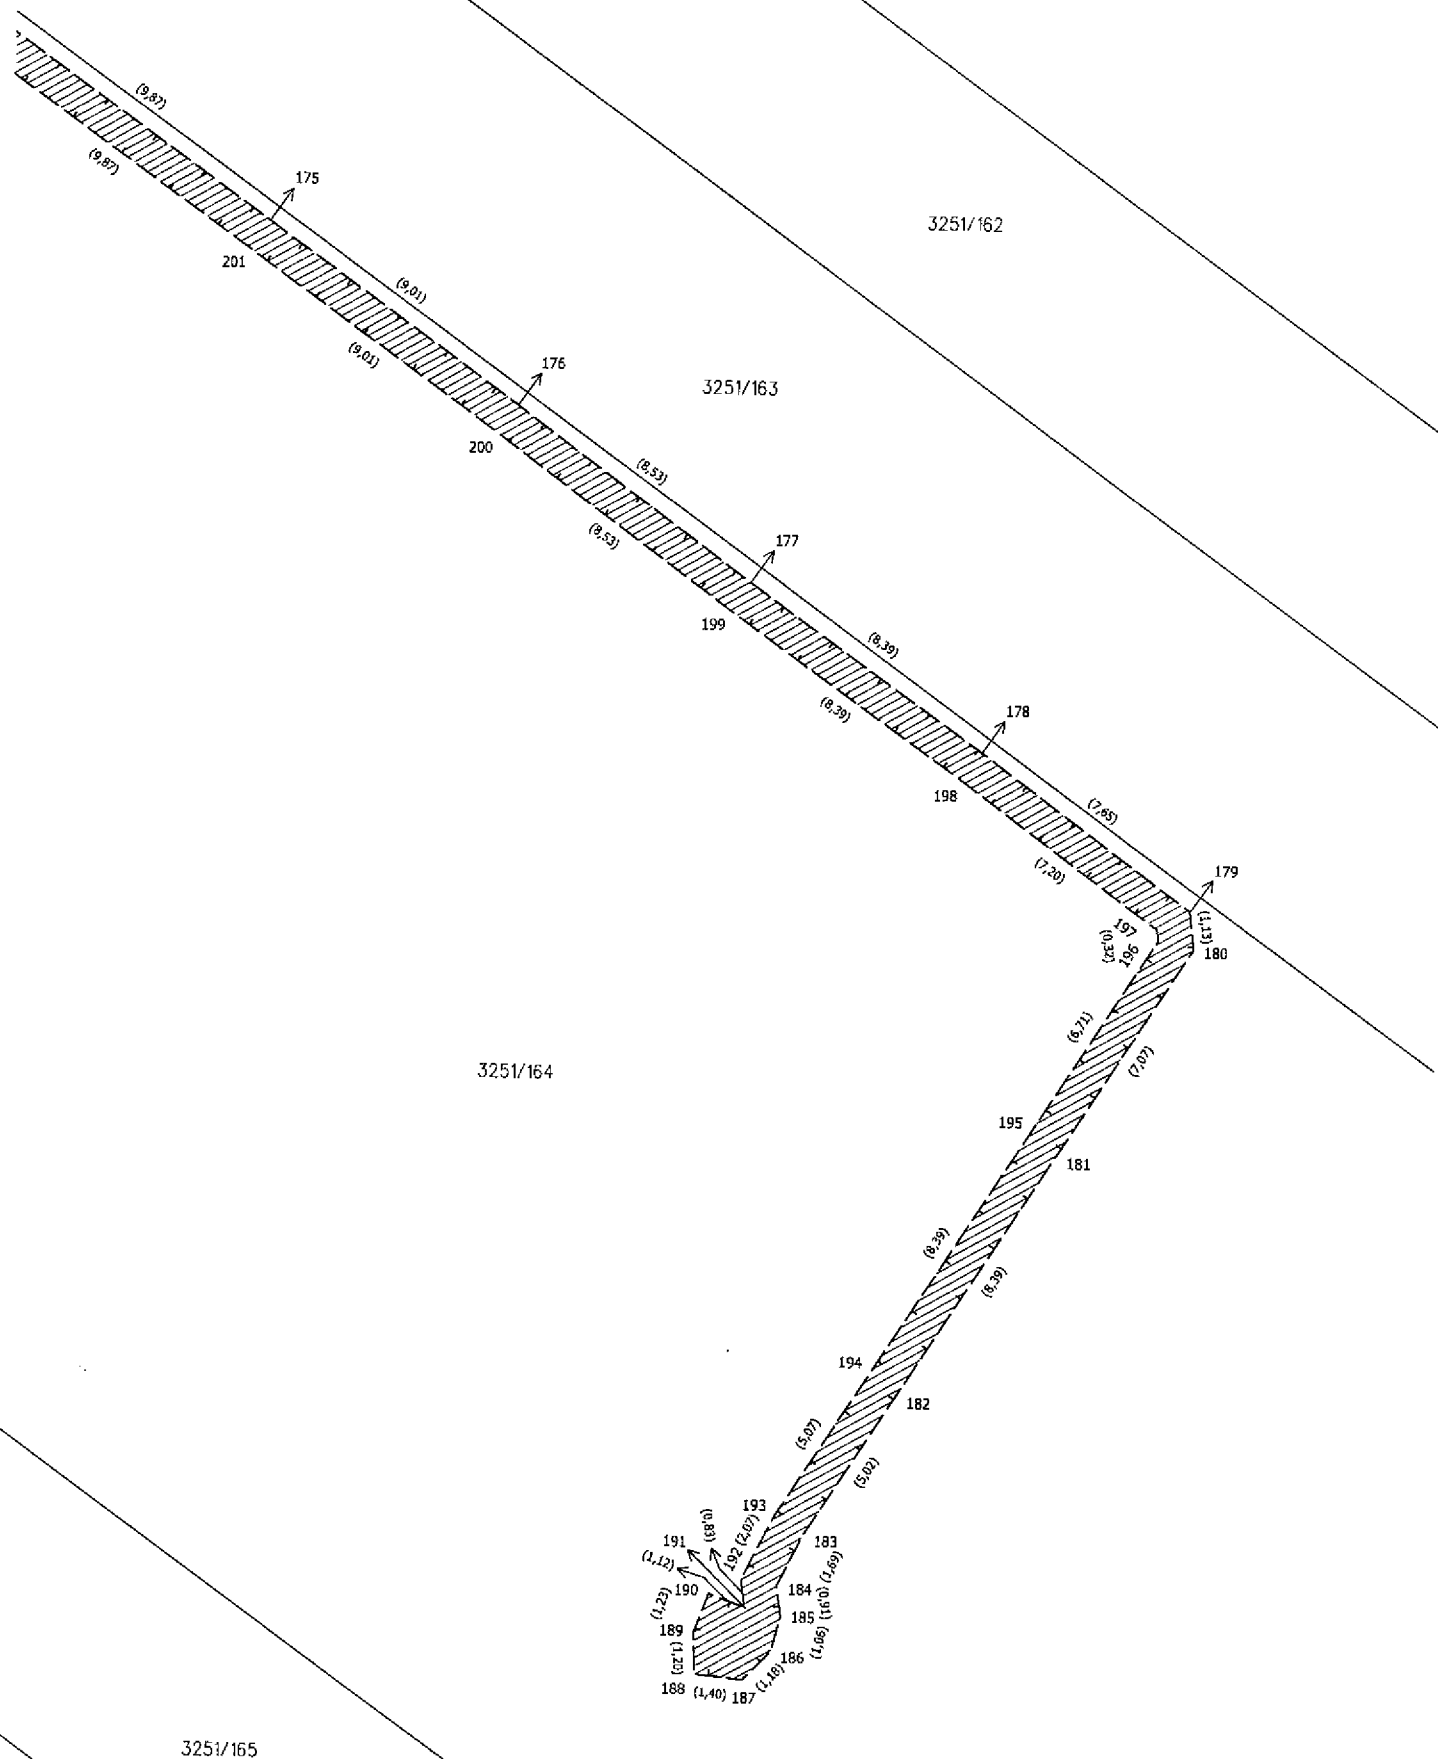

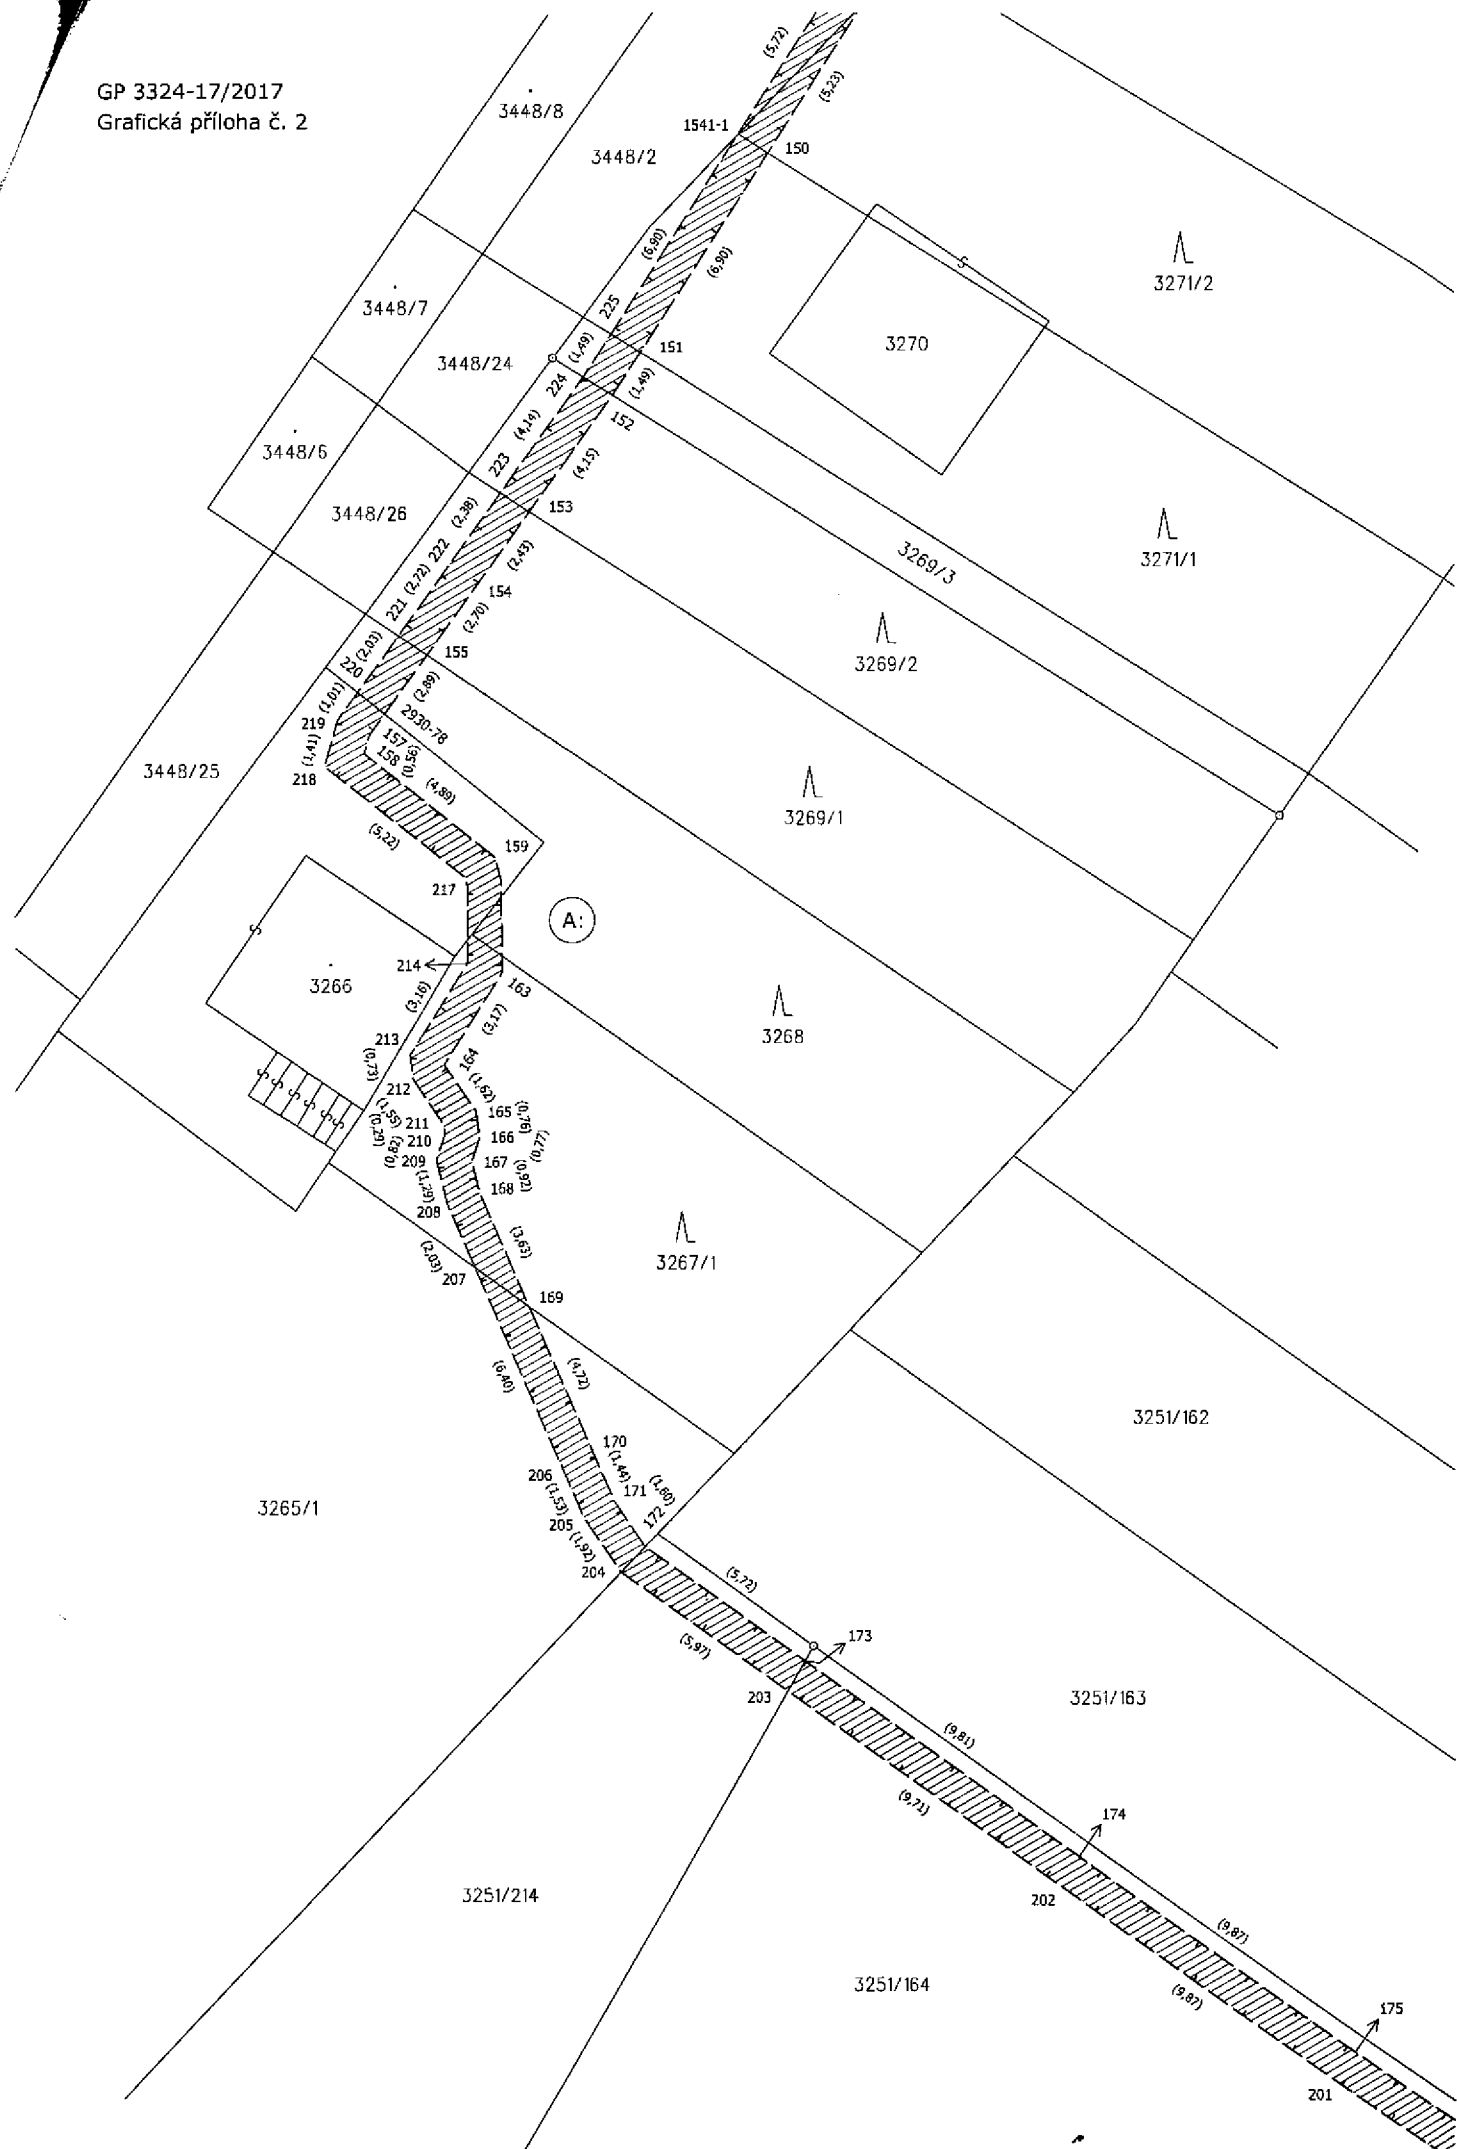

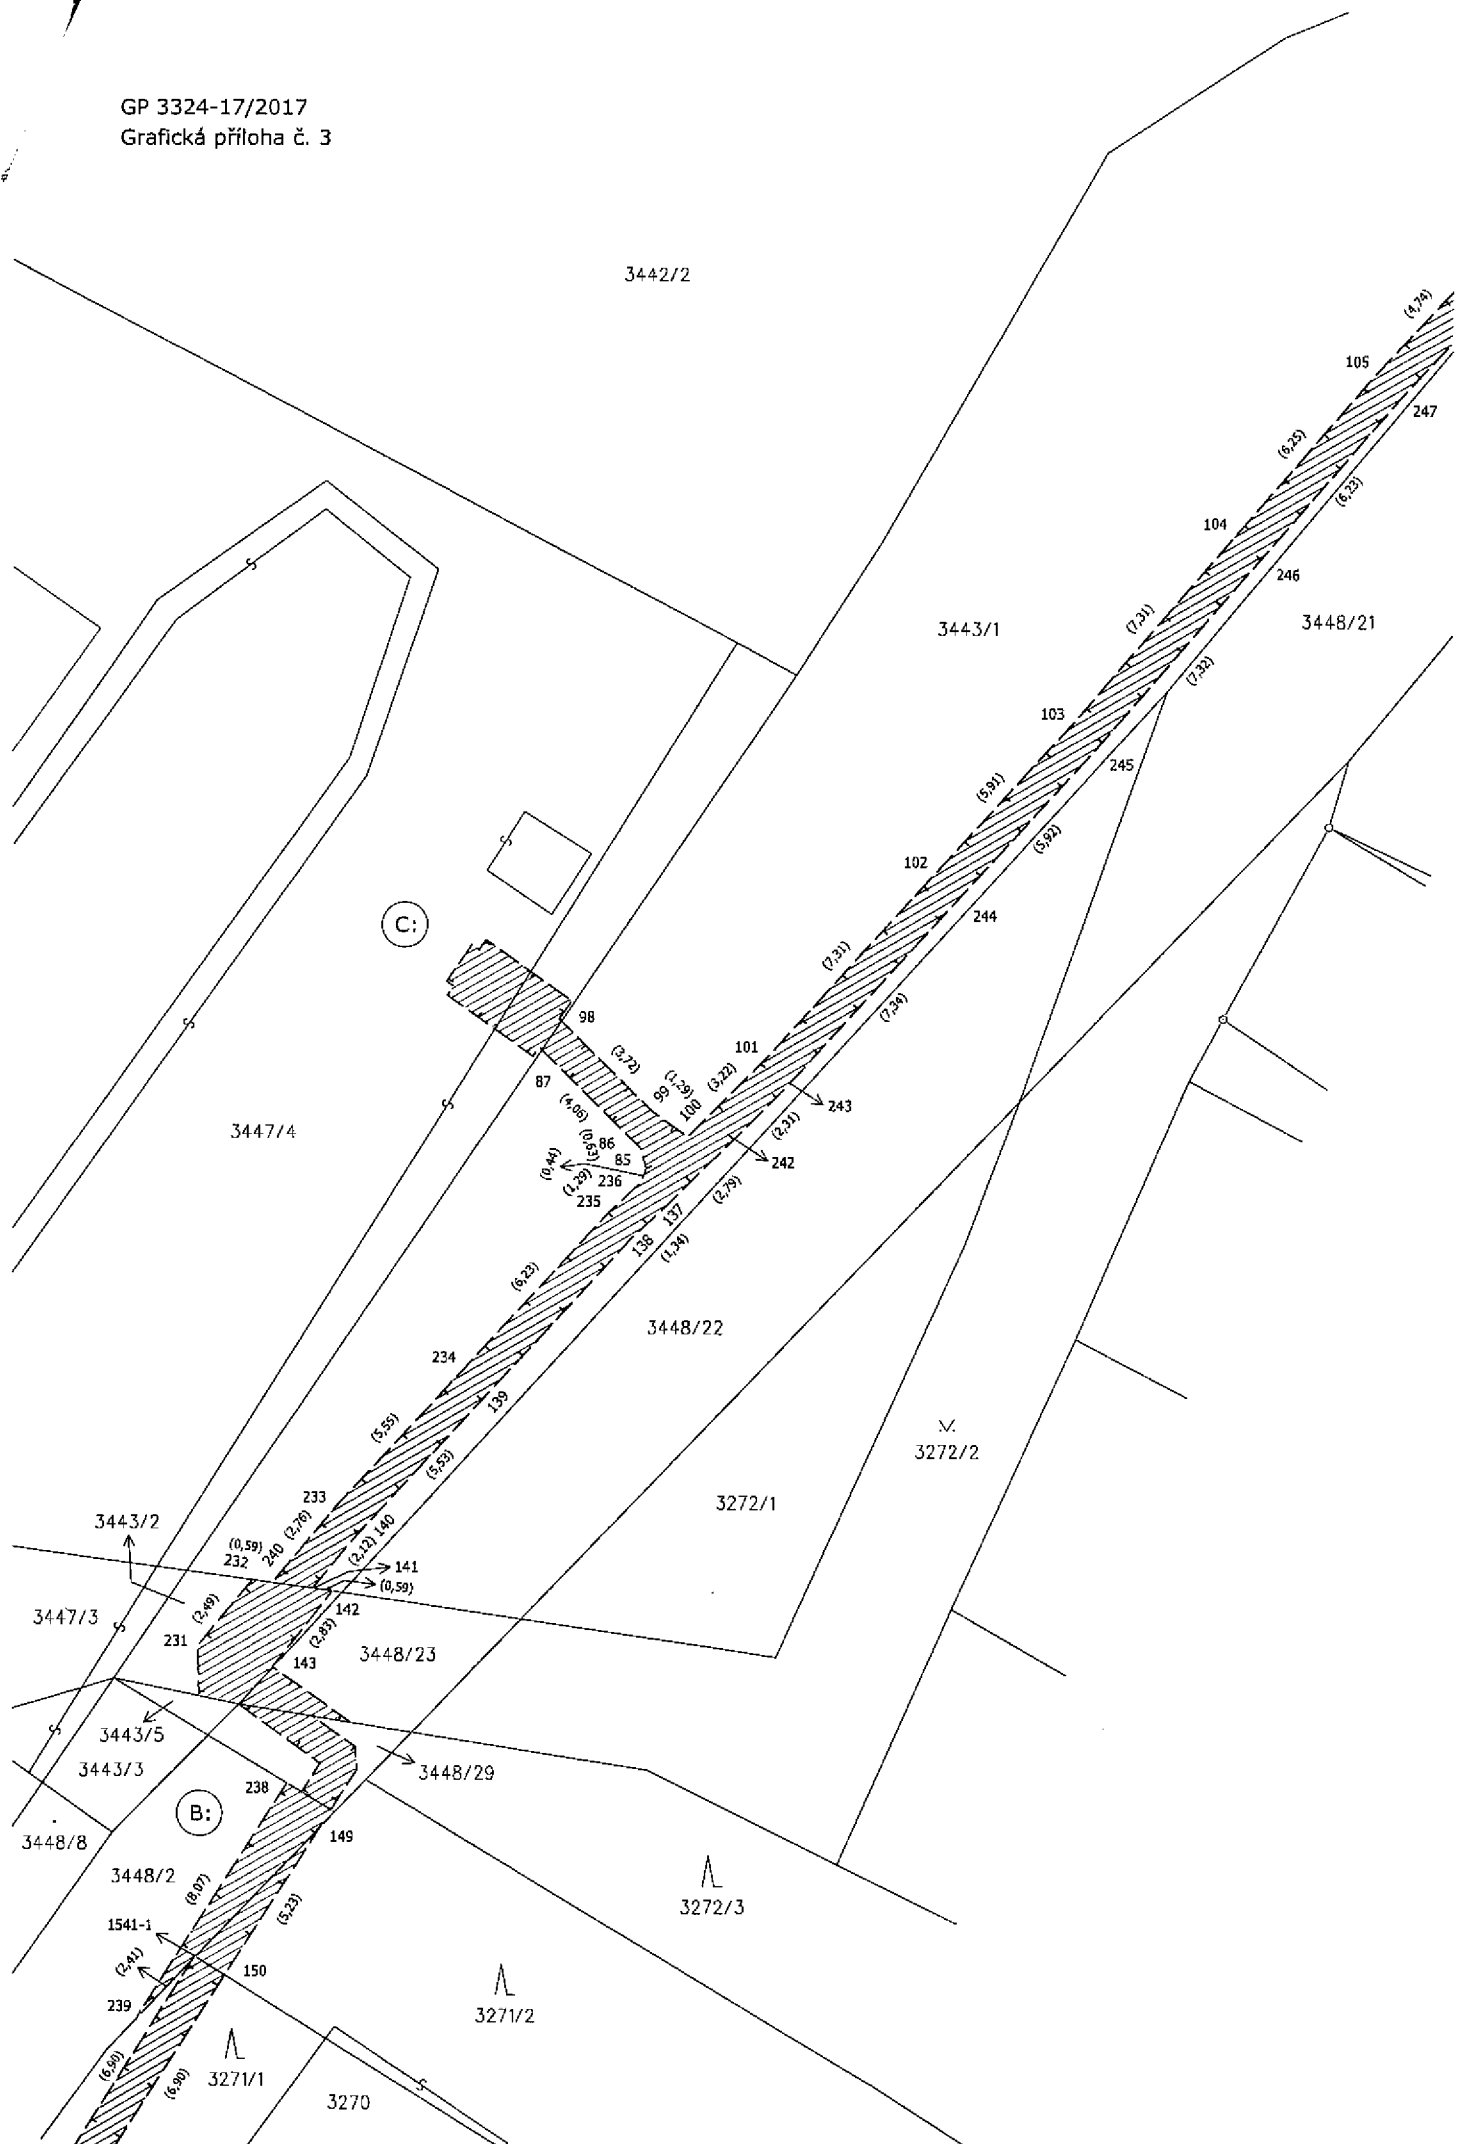

GP 3324-17/2017
Grafická příloha č. 4

Detail D

