SITUACE

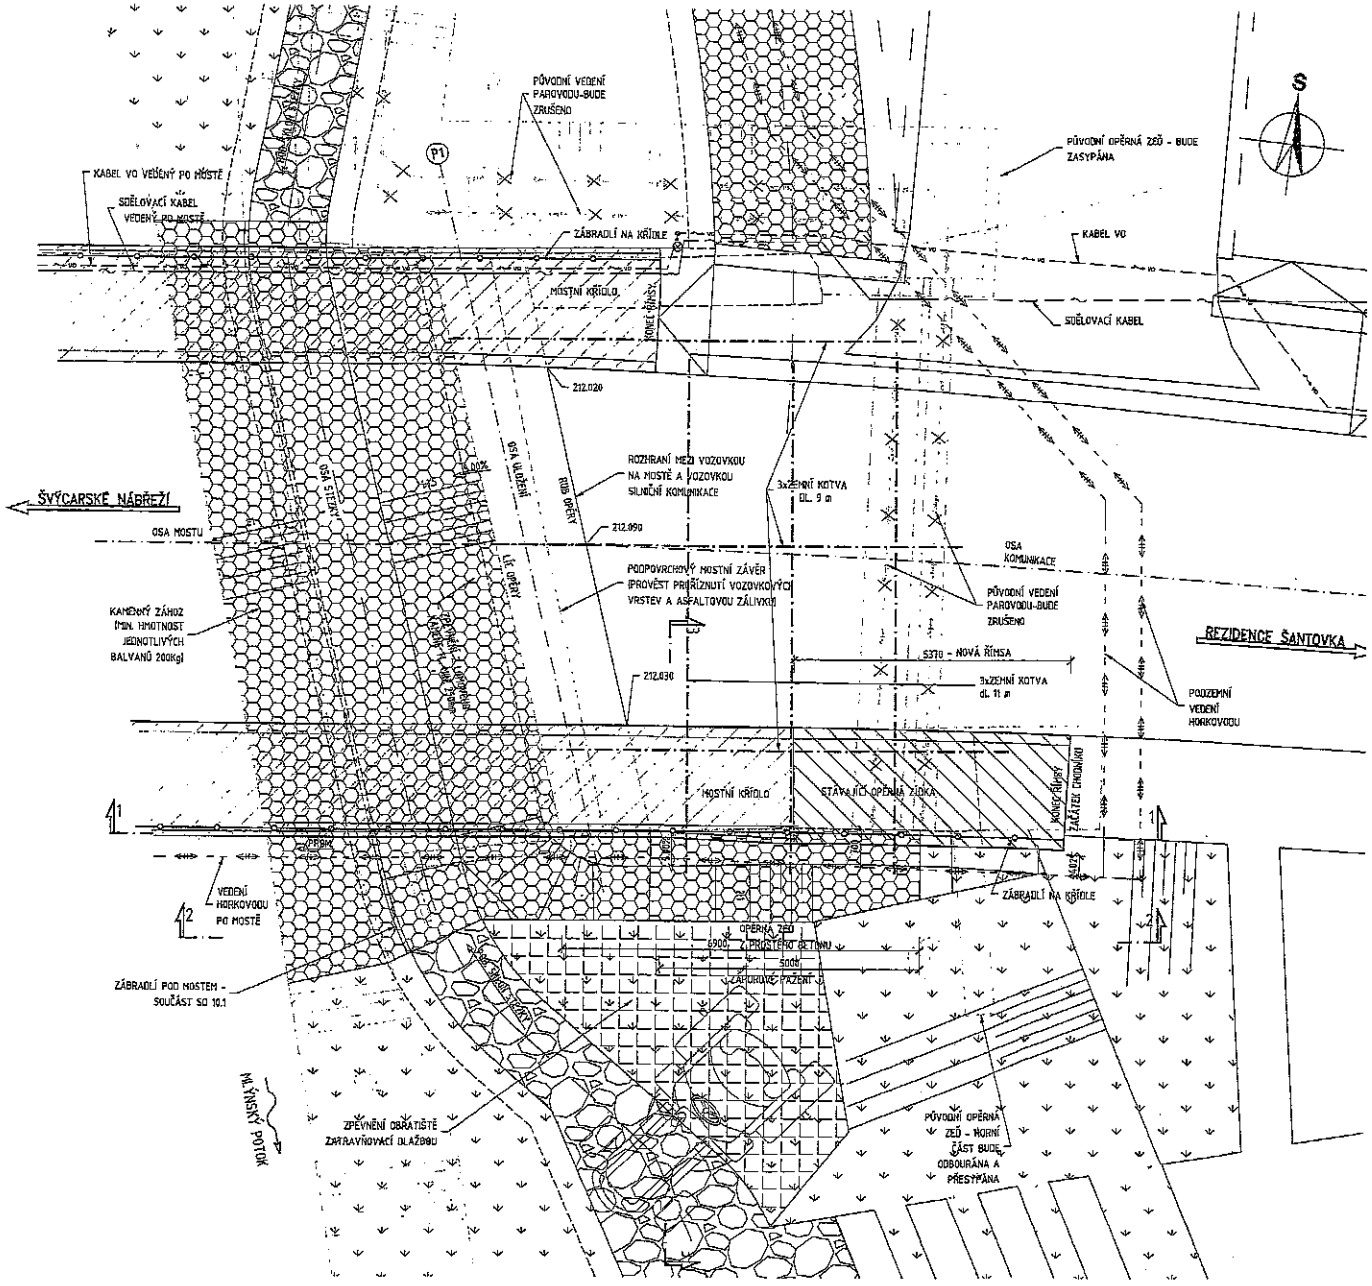

DATUM/PODPIS	VYPRACOVAL	VYDAL	POPIS/REVIZE

±0,000 = 212.400 mm Bpv

INVESTOR: Rezidence Šantovka s.r.o.	STAVBA: REZIDENCE ŠANTOVKA Olomouc - město - poloostrov
ZPRACOVATEL: Ing. arch. Teresa Dulková Ing. arch. Lucie Kirnová Ing. arch. Šárka Kubíková Ing. Jiří Beran	STUPEŇ DOKUMENTACE: DOKUMENTACE PRO STAVEBNÍ POVOLENÍ Č.: D - SO 13 ÚPRAVA MOSTU PŘES MLÝNSKÝ POTOK
SPOLUPRACUJÍCÍ PROJEKTANTI: STOPRO SPOL. S R.O.	NÁZEV: ÚPRAVA MOSTU PŘES MLÝNSKÝ POTOK
ZPRACOVATEL DOPRAVNÍ ČÁSTI: STHP	NÁZEV PŘÍLOHY: SITUACE
VEDOUCÍ PROJ.: Ing. Jiří Beran	DATUM: 30/06/2017 · DATUM: 30/06/2017 · ZAKÁZKA: 814 · PARÉ
VEDOUCÍ ATELIÉRU: Ing. Petr Menjík	FORMÁT: 6 A4 · MĚŘÍTKO: 1:50
GEOMETRIE: Ing. Petr Menjík	SPECIFIK.: DSP · Č.: D-SO13 · ČÁST: MOST · OBJ.Č.: 0092 · PARÉ: SIT · REVIZE: 00