

Dodatek č. 20 ke smlouvě o nájmu a provozování vodního díla č. 00297569/SONP/KA/K/2018/D20

1. Město Bohumín

Se sídlem Masarykova 158, 73581, Bohumín
zastoupen: Ing. Petr Vícha, starosta
IČ: 00297569
DIČ: CZ00297569
DS: u3kbfuf
(dále jen pronajímatel nebo vlastník)

a

2. Severomoravské vodovody a kanalizace Ostrava a.s.

se sídlem: 28. října 1235/169, Mariánské Hory, 709 00 Ostrava
zapsána: v Obchodním rejstříku Krajského soudu v Ostravě, oddíl B, vložka č. 347
zastoupená: Ing. Anatolem Pšeničkou, generálním ředitelem na základě pověření uděleného
představenstvem společnosti dne 21.04.2015
IČ: 45193665
DIČ: CZ45193665
Bankovní spojení: ING Bank N.V., organizační složka, č.ú. 1000497429/3500
DS: 4xff9pv
(dále jen nájemce nebo provozovatel)

u z a v í r a j í

ve smyslu § 2332 a násl. Občanského zákoníku č.89/2012 Sb., a § 8 Zákona o vodovodech a kanalizacích pro veřejnou potřebu č. 274/2001 Sb. ve znění pozdějších předpisů / dále jen zákon /, tento

dodatek ke smlouvě o nájmu a provozování vodního díla

I. Předmět dodatku

Předmětem tohoto dodatku č. 20 je rozšíření předmětu provozování o nové stavby kanalizace. Podrobně je toto rozšíření řešeno v článku II. tohoto dodatku.

II. Rozšíření předmětu nájmu a provozování

Předmětem dodatku č. 20 je rozšíření předmětu smlouvy o nájmu a provozování vodního díla o vodní díla budované v rámci staveb s názvem: „Dostavba úseku jednotné kanalizace DN 500 v Bohumíně-Záblatí, ul. Bezručova“. Vodní dílo v katastru Záblatí u Bohumína, „Odkanalizování splaškových vod s čištěním na lokální ČOV v Bohumíně-Vrbici, lokalita ul. Krajní. II.etapa. tlaková kanalizace“. Vodní dílo v katastru Vrbice nad Odrou jehož investorem je pronajímatel.

• „Dostavba úseku jednotné kanalizace DN 500 v Bohumíně-Záblatí, ul. Bezručova“

Na předmětnou stavbu bylo vydáno MěÚ Bohumín, Odbor životního prostředí a služeb stavební povolení č.j MUBO/48966/2017, ze dne 25.1.2018, které nabylo právní moci dne 28.2.2018

Stavba představuje:

Gravitační jednotná kanalizace z materiálu PP žebrovaný s kruhovou tuhostí potrubí SN 12 DN 500 v délce dle stavebního povolení 122m a bude uloženo na pozemcích parc. č. 1519/9, 1519/1, v katastrálním území Záblatí u Bohumína

Kanalizace bude napojena a bude navazovat na kanalizaci ve vlastnictví města Bohumín, kterou společnost SmVaK Ostrava a.s. provozuje na základě smlouvy číslo dle evidencce provozovatele 00297569/SONP/KA/K/2010 ze dne 24.5.2010, jedná se tedy o kanalizaci provozně související.

• „**Odkanalizování splaškových vod s čištěním na lokální ČOV v Bohumíně-Vrbici, lokalita ul. Krajná. II.etapa. tlaková kanalizace**”

Na předmětnou stavbu bylo vydáno MěÚ Bohumín, Odbor životního prostředí a služeb stavební povolení č.j MUBO/05202/2018, ze dne 30.1.2018, které nabylo právní moci dne 6.3.2018

Stavba představuje:

Splaškovou tlakovou kanalizaci z materiálu PE 100 RC DN 80 v délce dle stavebního povolení 284,3m a bude uloženo na pozemcích parc. č. 520, 521, 617, v katastrálním území Vrbice nad Odrou

Předmětem provozování nebudou domovní čerpací stanice.

Kanalizace bude napojena a bude navazovat na kanalizaci ve vlastnictví města Bohumín, kterou společnost SmVaK Ostrava a.s. provozuje na základě smlouvy číslo dle evidencce provozovatele 00297569/SONP/KA/K/2017/D19 ze dne 26.1.2018, jedná se tedy o kanalizaci provozně související.

Investor výše uvedené kanalizace prohlašuje, že po její realizaci bude kanalizací pro veřejnou potřebu a bude podléhat režimu zákona 274/2001 Sb. ve znění pozdějších předpisů.

III.

1. Schvalovací doložka podle §41 odst. 1 z. č. 128/2000 Sb v platném znění:
Záměry byly vyvěšeny na úřední desce od 8. 03. 2017 – 27. 03. 2017 a 28. 06. 2017 – 14. 07. 2017.
Uzavření tohoto dodatku č.20 schválila rada obce dne 14. 05. 2018 usnesením č. 1226/72 a 17. 07. 2017 usnesením č. 941/53.
2. Smluvní strany konstatují, že v ostatních ujednáních tímto dodatkem nedotčených, zůstává smlouva č. 00297569/SONP/KA/K/2010 ze dne 24.05.2010 beze změn a zavazují se podle ní postupovat.

IV.

Závěrečná ustanovení

1. Podmínky zahájení faktického provozování ze strany pachtýře jsou :
 - a. uvedení vodního díla specifikovaného v čl II. tohoto dodatku č. 20 do trvalého provozu, vydáním kolaudačního souhlasu příslušným vodoprávním úřadem,
 - b. fyzické předání vodního díla specifikovaného v čl. II. tohoto dodatku č. 20 bez vad a nedodělků, které bude provedeno výhradně písemnou formou,
 - c. protokolárním předáním zbývajících dokladů nezbytných pro provozování vodního díla dle přílohy č.1 tohoto dodatku č. 20
 - d. pravomocné povolení k provozování vodovodu nebo kanalizace v souladu s § 6 zákona č. 274/2001 Sb., ve znění pozdějších předpisů
2. Účinnost úhrady nájemného začíná běžet dnem následujícím po dni zahájení faktického provozování předmětného vodního díla.
3. Smluvní strany se dohodly, že zveřejnění této smlouvy podle zákona č. 340/2015 Sb., o zvláštních podmínkách účinnosti některých smluv, uveřejňování těchto smluv a o registru smluv (zákon o registru smluv) provede pronajímatel.

Smluvní strana město Bohumín se zavazuje při vkládání smluv nebo dodatků do registru smluv, dle zákona č. 340/2015 Sb., zadávat číslo datové schránky společnosti SmVaK Ostrava a.s., pro automatické zasílání potvrzení o zveřejňování smluv nebo dodatků.

Smluvní strany prohlašují, že tato smlouva neobsahuje žádné informace ve smyslu § 3, odst. 1 zákona č. 340/2015 Sb. a proto souhlasí se zveřejněním celého textu smlouvy.

4. Tento dodatek je vyhotoven ve dvou vyhotoveních, z nichž každá smluvní strana obdrží jedno vyhotovení.
5. Tento dodatek nabývá platnosti a účinnosti dnem podpisu oběma smluvními stranami

V Bohumíně dne **20. 05. 2018**

Za pronajímatele:

**Ing. Petr Vicha
starosta**

V Ostravě dne **19. 06. 2018**

Za příjemce:

**Ing. Anatol Pšenička
generální ředitel**

Handwritten signature in blue ink.

Příloha č. 1 ke smlouvě o nájmu a provozování

Protokol o předání dokladů potřebných pro provozování vodního díla

Stavby s názvem „Dostavba úseku jednotné kanalizace DN 500 v Bohumíně-Záblatí, ul. Bezručova“

1. stavební povolení č.j. MUBO/48966/2017, ze dne 25.1.2018, s nabytím právní moci dne 28.2.2018, vydal MěÚ Bohumín, Odbor životního prostředí a služeb –kopie
2. kolaudační rozhodnutí/souhlas -NEDODÁNO
3. projektová dokumentace opravená dle skutečného provedení stavby v jednom vyhotovení -NEDODÁNO
4. zaměření stavby v tištěné a digitální formě –NEDODÁNO
5. doklad o převzetí stavby mezi zhotovitelem a investorem stavby -NEDODÁNO
6. doklady o provedených zkouškách vodotěsnosti kanalizace dle EN 1610, ČSN 756114, – NEDODÁNO
7. doklady o provedených prohlídkách kanalizačního potrubí televizní kamerou – písemné protokoly + obrazový nosič CD-NEDODÁNO
8. smlouva o dílo se zhotovitelem předmětného zařízení –NEDODÁNO
9. pověření provozovatele na zajišťování odstraňování závad v záruční době díla u jejího zhotovitele - NEDODÁNO
10. seznam vlastníků nemovitostí napojených na předmětné zařízení kanalizační přípojkou s uvedením jména a adresy majitele připojené nemovitosti, včetně uvedení adresy či jiné identifikace připojené nemovitosti – NEDODÁNO

Stavby s názvem „Odkanalizování splaškových vod s čištěním na lokální ČOV v Bohumíně-Vrbici, lokalita ul. Krajní. II.etapa. tlaková kanalizace“

11. stavební povolení č.j. MUBO/05202/2018, ze dne 30.1.2018, s nabytím právní moci dne 6.3.2018, vydal MěÚ Bohumín, Odbor životního prostředí a služeb –kopie
12. kolaudační rozhodnutí/souhlas -NEDODÁNO
13. projektová dokumentace opravená dle skutečného provedení stavby v jednom vyhotovení -NEDODÁNO
14. zaměření stavby v tištěné a digitální formě –NEDODÁNO
15. doklad o převzetí stavby mezi zhotovitelem a investorem stavby -NEDODÁNO
16. protokol o proměření signalizačního vodiče –NEDODÁNO
17. doklady o provedených zkouškách vodotěsnosti kanalizace-NEDODÁNO
18. výsledky tlakových zkoušek výtlačných potrubí-NEDODÁNO
19. smlouva o dílo se zhotovitelem předmětného zařízení –NEDODÁNO
20. pověření provozovatele na zajišťování odstraňování závad v záruční době díla u jejího zhotovitele - NEDODÁNO
21. seznam vlastníků nemovitostí napojených na předmětné zařízení kanalizační přípojkou s uvedením jména a adresy majitele připojené nemovitosti, včetně uvedení adresy či jiné identifikace připojené nemovitosti – NEDODÁNO

Převzal dne: 12.6.2018

Za SmVaK Ostrava a.s.

vody
a.s.
Hory,
Karviná

Pavel Kopecký

vedoucí provozu kanalizačních sítí oblast Ka-FM

Předal dne: 28. 05. 2018

Za vlastníka

Ing. Petr Vícha
starosta

Handwritten signature

Příloha č. 2

**Seznam napojených nemovitostí na předmět nájmu a provozování ke dni podpisu této smlouvy
Stavby s názvem „Dostavba úseku jednotné kanalizace DN 500 v Bohumíně-Záblatí, ul. Bezručova“**

Ke dni podpisu smlouvy není kanalizační přípojkou napojena žádná nemovitost na kanalizační řad.

**Stavby s názvem „Odkanalizování splaškových vod s čištěním na lokální ČOV v Bohumíně-Vrbici,
lokalita ul. Krajní. II.etapa. tlaková kanalizace“**


Ke dni podpisu smlouvy není kanalizační přípojkou napojena žádná nemovitost na kanalizační řad.

S uvedeným souhlasím:



Ing. Petr Vícha
starosta

Handwritten signature in blue ink

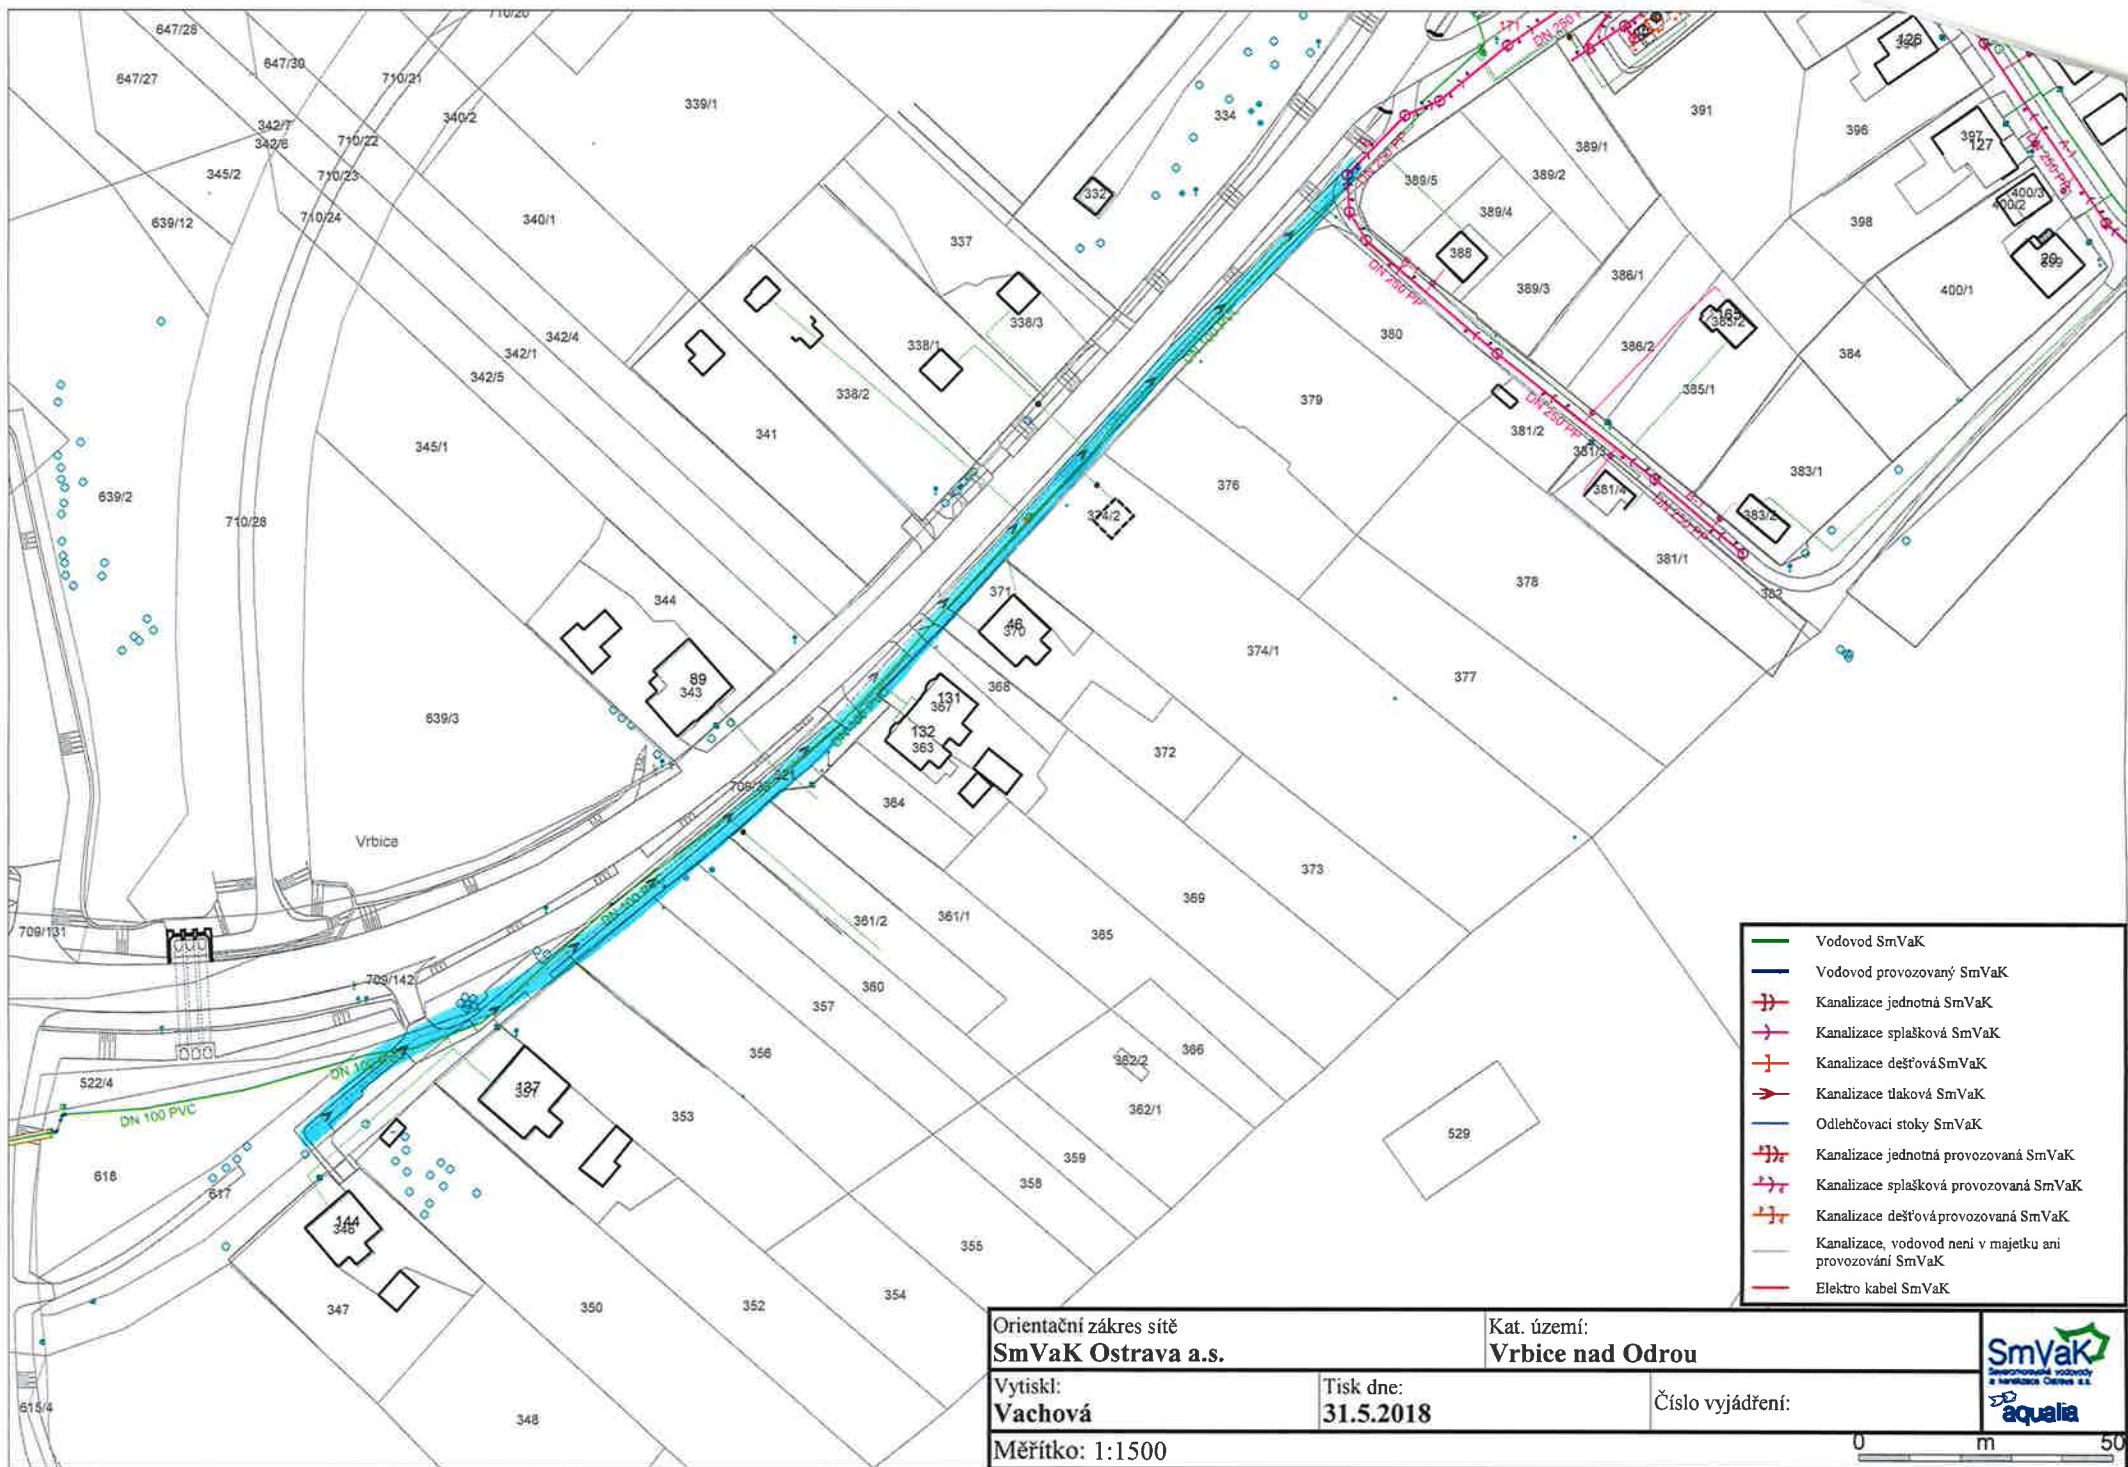

- Vodovod SmVaK
- Vodovod provozovaný SmVaK
- Kanalizace jednotná SmVaK
- Kanalizace splašková SmVaK
- Kanalizace dešťová SmVaK
- Kanalizace tlaková SmVaK
- Odlehčovací stoly SmVaK
- Kanalizace jednotná provozovaná SmVaK
- Kanalizace splašková provozovaná SmVaK
- Kanalizace dešťová provozovaná SmVaK
- Kanalizace, vodovod není v majetku ani provozování SmVaK
- Elektro kabel SmVaK

Orientační záznam sítě
SmVaK Ostrava a.s.

Kat. území:
Vrbsice nad Odrou

Vytiskl:
Vachová

Tisk dne:
31.5.2018

Číslo vyjádření:

Měřítko: 1:1500

