


PROJÍM PŘEDZÁHRÁDKY
VARIANTA Č.1 - "LÉTO"

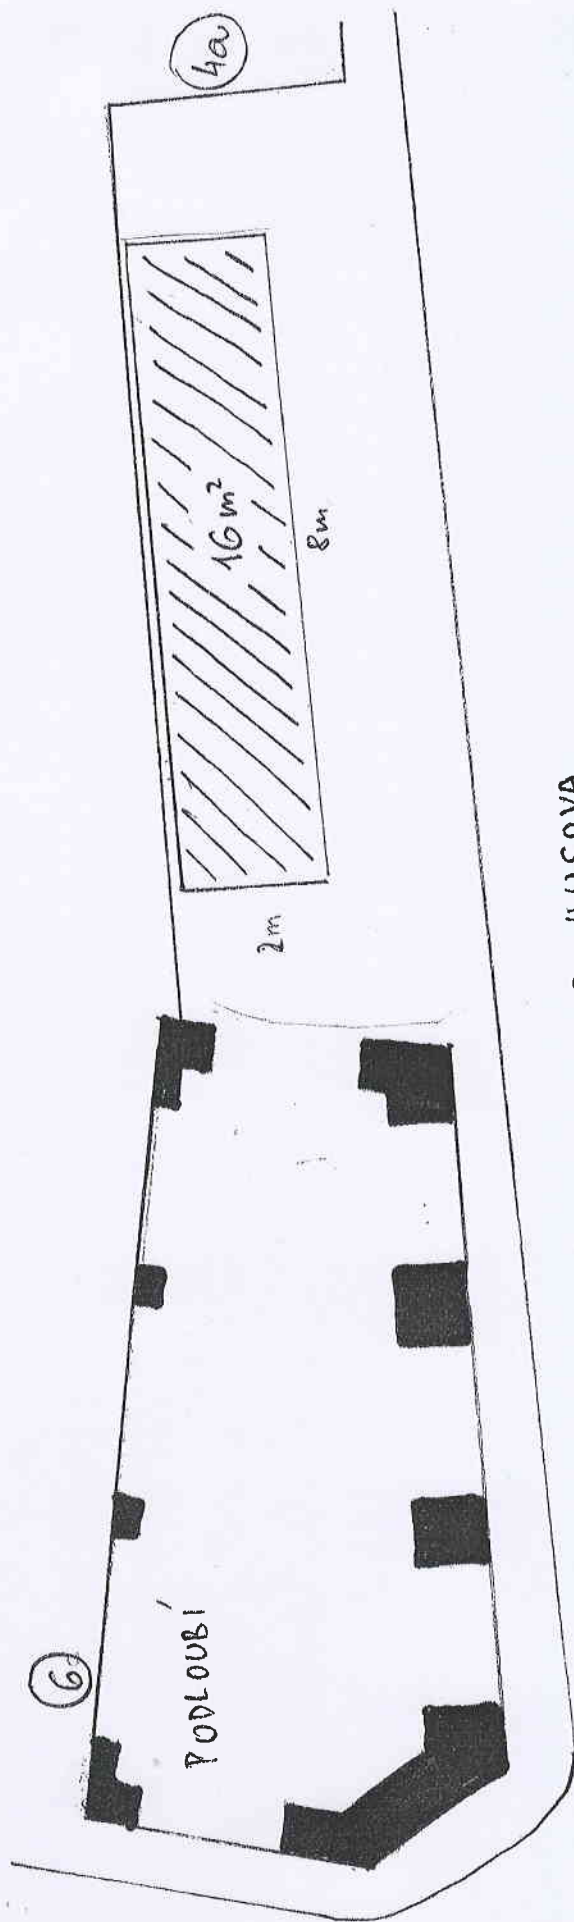

Příloha 1