


PRONÁJEM PŘEDZAHŘÁDKY
VARIANTA č. 2 - "ZIMA"

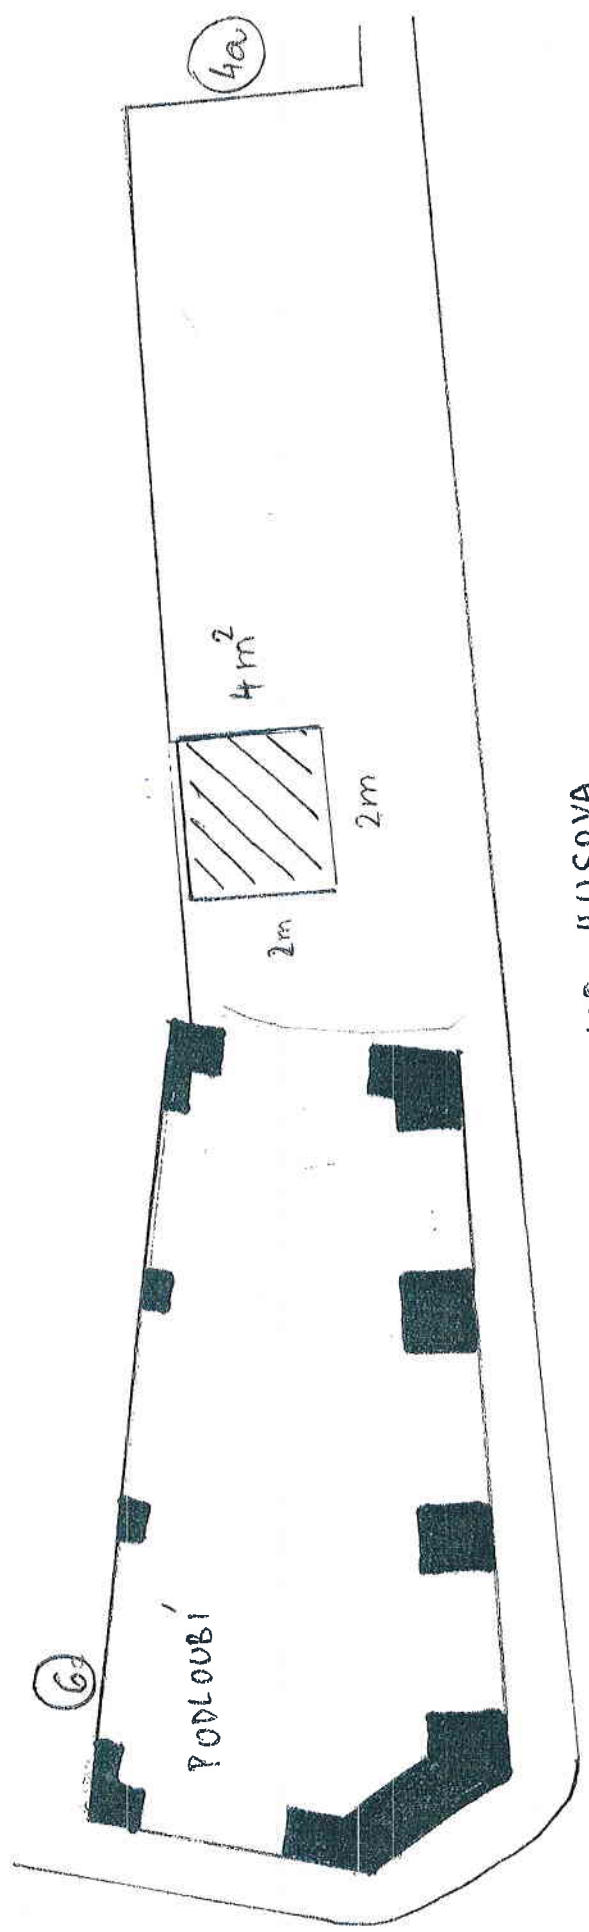

ULICE HUSOVA