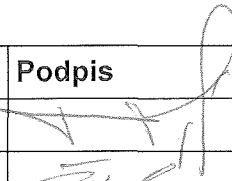
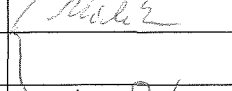
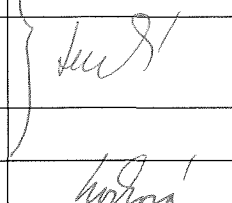
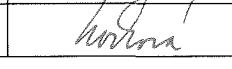


KRAJSKÝ ÚŘAD KRAJE Vysočina

Název dokumentu:	Smlouva o realizaci překládky sítě elektronických komunikací - II/128 Salačova Lhota - obchvat			
Oprávněn/pověřen k podpisu:	MUDr. Jiří Běhounek, hejtman			
Schváleno:		Datum:		Č.usnesení:
Dokument uložen u:	ODSH/T. Pípal			
Počet vyhotovení:	2			
Adresát:	Česká telekomunikační infrastruktura a.s.			
Smluvní částka: 1)	852665.00			
Odpovědný odbor: 2)	odbor dopravy a silničního hospodářství			
Podpis zajistit do:	neprodleně			

	Pracoviště/pracovník	Datum	Podpis
Zpracoval:	ODSH/T. Pípal	11.6.2018	
Projednáno s:	ODSH/R. Žížka	11.6.2018	
Právní kontrola:	ODSH/A. Mládek	11.6.2018	
Předkládá:	ODSH/H. Strnadová	11.6.2018	
Potvrzení příjmu smlouvy do předběžné evidence 3)	ODSH/H. Strnadová	11.6.2018	
Zodpovídá:	Příkazce operace:	ODSH/H. Strnadová	
	Správce rozpočtu:	OE/H. Sošková	

Poznámka:

Subjekt (IČO: 04084063), se kterým je uzavírána smlouva NENÍ nespolehlivým plátcem dle § 109 od. 3 zákona o DPH; (ověření provedl: pípal, datum ověření: 11.06.2018 08:35:27):

Smlouva o realizaci překládky sítě elektronických komunikací - jedná se o přeložku telekomunikačního vedení označené jako SO 461, SO 462 a SO 481 v rámci stavby II/128 Salačova Lhota - obchvat.

Stavba je realizována z prostředků EU, ORG: 1181

Pozn.: Překládka je dle Zákona o elektronických komunikacích mimo předmět daně z přidané hodnoty.

Rozpočtová skladba:

Částka s DPH: 852665.00, Datum Od: , Datum do: , Perioda: půlročně, ODP: 002212, ORJ: 0000001000, ORG: 0001181000000 POL: 6121 UZ:

1) Použije se, pokud se jedná o písemnost typu smlouvy, jejímž předmětem je peněžité plnění. Pokud je v košilce více smluv, uvede se částka souhrnná. Pokud se jedná o smlouvu, příp. smlouvy, u níž je peněžité plnění stanoveno částkou za čerpanou jednotku (např. hodinovou sazbu), uvede se částka maximálního rozsahu tohoto plnění. V případě smluv na dobu neurčitou uveďte částku jedné platby.

2) Odpovědným odborem se rozumí odbor, příp. sekce nebo samostatné oddělení, které za písemnost, její vyřízení a správu záležitosti (správu smluvního vztahu) odpovídá.

3) Potvrzuje vždy vedoucí odpovědného odboru (nenahrazuje právní kontrolu).



5182/18

**SMLOUVA O REALIZACI PŘEKLÁDKY SÍTĚ ELEKTRONICKÝCH
KOMUNIKACÍ č. VPI/MJ/2018/508**

mezi

Česká telekomunikační infrastruktura a.s.

a

Kraj Vysočina

11

Tato Smlouva o realizaci překládky sítě elektronických komunikací (dále jen „**Smlouva**“) byla uzavřena níže uvedeného dne, měsíce a roku dle ustanovení § 1746 odst. 2 zákona č. 89/2012 Sb., občanského zákoníku, v platném znění (dále jen „**občanský zákoník**“) a dle ustanovení § 104 odst. 17 zákona č. 127/2005 Sb., o elektronických komunikacích a o změně některých souvisejících zákonů, v platném znění (dále jen „**Zákon o elektronických komunikacích**“) mezi:

Česká telekomunikační infrastruktura a.s.

se sídlem Olšanská 2681/6, 130 00 PRAHA 3 – Žižkov

IČO: 04084063

DIČ: CZ04084063

zapsaná v obchodním rejstříku vedeném u Městského soudu v Praze pod spz. B20623

zastoupená dle pověření Ing. Zdeňkem Šulcem, MBA, manažerem, Výstavba pevné přístupové sítě dle pověření

bankovní spojení: PPF banka, číslo účtu: 2019160003/6000

(dále „**CETIN**“)

a

Kraj Vysočina

se sídlem Žižkova 57, 587 33 Jihlava

IČO : 70890749

zastoupená MUDr. Jiřím Běhounkem, hejtmanem

zástupce pro věci technické: Tomáš Pípal, Ing. Hana Matulová

bankovní spojení: Sberbank CZ, a.s., Číslo účtu: 4 200 134 263/6800

(dále „**Stavebník**“)

(CETIN a Stavebník jsou dále společně označováni také jako „**Smluvní strany**“ a jednotlivě jako „**Smluvní strana**“)

DEFINICE

Výrazy označené v této Smlouvě počátečním velkým písmenem mají pro účely této Smlouvy níže uvedený význam:

CTN je cenový a technický návrh, který je Přílohou č. 1 této Smlouvy.

Projekt je realizační projektová dokumentace Překládky.

Předpoklady pro realizaci Překládky mají význam uvedený v čl. 3 odst. 3.2 této Smlouvy.

Překládka je stavba spočívající ve změně trasy komunikačního vedení SEK ve vlastnictví CETIN, jejíž rozsah je specifikován v CTN.

SEK je síť elektronických komunikací, kterou se rozumí přenosové systémy, popřípadě spojovací nebo směrovací zařízení a jiné prostředky, včetně prvků sítě, které nejsou aktivní, které umožňují přenos signálů po vedení, rádiovými, optickými nebo jinými elektromagnetickými prostředky, včetně družicových sítí, pevných sítí s komutací okruhů nebo paketů a mobilních zemských sítí, sítí pro rozvod elektrické energie v rozsahu, v jakém jsou používány pro přenos signálů, sítí pro rozhlasové a televizní vysílání a sítí kabelové televize, bez ohledu na druh přenášené informace.

Vyjádření o existenci SEK je Vyjádření o existenci sítě elektronických komunikací společnosti Česká telekomunikační infrastruktura a.s. ze dne **19. 7. 2016** vydané společností CETIN pod čj. **661438/16**, jehož nedílnou součástí jsou Všeobecné podmínky ochrany SEK společnosti CETIN, které si vyžádal a obdržel Stavebník.

1. ÚVODNÍ USTANOVENÍ

- 1.1 CETIN je vlastníkem SEK, jež má být přeložena na základě této Smlouvy.
- 1.2 Stavebník na základě obdrženého Vyjádření o existenci SEK vyvolává, dle ustanovení § 104 odst. 17 Zákona o elektronických komunikacích, Překládku dotčené části SEK.
- 1.3 Překládka dle této Smlouvy je vedena u společnosti CETIN pod označením „**VPIC Salačova Lhota_PE_II_128**“. Kraj vysočina vede předmětnou stavbu pod označením „Salačova Lhota – obchvat - SO461, SO462 a SO481“

2. PŘEDMĚT SMLOUVY

- 2.1 Předmětem této Smlouvy je závazek společnosti CETIN zajistit Překládku a s ní související záležitosti v rozsahu Projektu a za podmínek stanovených touto Smlouvou a závazek Stavebníka, jenž Překládku vyvolal, uhradit společnosti CETIN všechny nezbytné náklady spojené s Překládkou, které by společnosti CETIN nevznikly, kdyby k Překládce nedošlo.

3. PŘEKLÁDKA A JEJÍ PODMÍNKY

- 3.1 Překládka bude realizována v rozsahu (územním a stavebnětechnickém) a na nemovitostech specifikovaných v CTN.
- 3.2 Předpoklady (podmínky) pro realizaci Překládky jsou:
 - i) zajištění pravomocného územního rozhodnutí – rozhodnutí o umístění stavby nebo územního souhlasu Překládky,
 - ii) zajištění práv k užívání překládkou dotčených nemovitostí, tzn. uzavření smlouvy o smlouvě budoucí o zřízení služebnosti s vlastníky nemovitostí dotčených Překládkou nebo vyvlastnění takového práva.

(vše dále „**Předpoklady pro realizaci Překládky**“).

- 3.3 Bez zajištění Předpokladů pro realizaci Překládky nebude Překládka realizována.
- 3.4 Vlastníkem SEK, přeložené na základě této Smlouvy, zůstává společnost CETIN.
- 3.5 Společnost CETIN je oprávněna realizací Překládky pověřit jinou osobu. Při realizaci jednotlivých úkonů Překládky jinou osobou nese společnost CETIN vůči Stavebníkovi odpovědnost, jako by Překládku realizovala sama.

4. ZÁVAZKY SMLUVNÍCH STRAN

- 4.1 V souvislosti s realizací Překládky se CETIN zavazuje v souladu se svými zákonnými povinnostmi

a) před realizací Překládky:

- i) zajistit vyhotovení Projektu
- ii) pokusit se uzavřít smlouvu o smlouvě budoucí o zřízení služebnosti s vlastníky Překládkou dotčených nemovitostí, tzn. prokazatelně učinit vlastníkům Překládkou dotčených nemovitostí návrh takové smlouvy,

b) po realizaci Překládky:

- i) zajistit pro své potřeby dokumentaci skutečného provedení Překládky (dokumentace skutečného provedení Překládky není dokumentací skutečného provedení dle vyhlášky č. 499/2006),
- ii) na základě uzavřených smluv o smlouvách budoucích o zřízení služebnosti zajistit vyhotovení geometrického plánu s vyznačením rozsahu služebnosti na Překládkou dotčených nemovitostech, uzavření smluv o zřízení služebnosti s vlastníky Překládkou dotčených nemovitostí a zápis služebnosti do katastru nemovitostí.

4.2 V souvislosti s provedením Překládky se Stavebník zavazuje

a) před realizací Překládky:

- i) zajistit územní rozhodnutí - rozhodnutí o umístění stavby (Překládky),
- ii) písemně vyzvat CETIN (po splnění Předpokladů pro realizaci Překládky uvedených v čl. 3 odst. 3.2 této Smlouvy) k realizaci Překládky a oznámit společnosti CETIN stavební připravenost (to vše dále „Písemná výzva Stavebníka“). Tato povinnost platí pro každou z etap Překládky samostatně (s výjimkou etapy č. 1 uvedené v čl. 4 odst. 4.7 této Smlouvy) s tím, že první Písemná výzva Stavebníka může být učiněna nejdříve 6 měsíců po uzavření této smlouvy,

Stavebník ke dni uzavření této Smlouvy převádí na společnost CETIN následující práva a povinnosti z Územního rozhodnutí – rozhodnutí o umístění stavby II/128 SALAČOVA LHOTA - OBCHVAT, č.j. MP/06308/2017/Výst/KI ze dne 15.6.2017: (i) práva k umístění resp. přeložení veřejné komunikační sítě společnosti Česká telekomunikační infrastruktura a.s. za podmínek v tomto územním rozhodnutí stanovených, a (ii) dále související práva a povinnosti, která plynou ze stanovisek dotčených orgánů státní správy, správců inženýrských sítí a účastníků řízení, tak jak jsou v tomto územním rozhodnutí stanoveny. CETIN tato převáděná práva ke dni uzavření této Smlouvy přijímá. Stavebník ke dni uzavření této Smlouvy předal společnosti CETIN toto územní rozhodnutí.

4.3 CETIN se zavazuje, že zajistí realizaci každé etapy Překládky (i) do 3 měsíců od doručení Písemné výzvy Stavebníka dle podmínek odst. 4.2 tohoto článku, a to za předpokladu, že ke dni doručení Písemné výzvy Stavebníka jsou zajištěny ve prospěch společnosti CETIN všechny Předpoklady pro realizaci Překládky uvedené v čl. 3 odst. 3.2 této Smlouvy a ze strany Stavebníka splněny povinnosti uvedené v čl. 6 odst. 6.1 a v čl. 4 odst. 4.2 této Smlouvy, (ii) jinak nejpozději do 3 měsíců od jejich zajištění ve prospěch CETIN.

4.4 Stavebník bere na vědomí, že mezi společností CETIN a vlastníky Překládkou dotčených nemovitostí musí dojít s ohledem na ustanovení § 104 Zákona o elektronických komunikacích k úpravě vzájemných právních vztahů v podobě uzavření písemné smlouvy o budoucí smlouvě o zřízení služebnosti a po realizaci Překládky

k uzavření smlouvy o zřízení služebnosti event. ke zřízení takového práva ve vyvlastňovacím řízení. Náhrady za zřízení takových služebností, které společnost CETIN vlastníkům dotčených nemovitostí uhradí, bude Stavebník s ohledem na ustanovení § 104 odst. 17 Zákona o elektronických komunikacích povinen uhradit společnosti CETIN jako náklady vzniklé společnosti CETIN v souvislosti s Překládkou. Stejně tak bude Stavebník povinen uhradit společnosti CETIN náklady za uhrazení správních poplatků za vklad služebností do katastru nemovitostí, případně náklady vzniklé společnosti CETIN v souvislosti s a ve vyvlastňovacím řízením.

- 4.5 Stavebník se zavazuje poskytnout společnosti CETIN při uzavírání smluv o budoucí smlouvě o zřízení služebnosti a po realizaci Překládky při uzavírání smluv o zřízení služebnosti potřebnou součinnost.
- 4.6 Lhůta dle odstavce 4.3 tohoto článku, Smluvními stranami sjednaná pro realizaci Překládky se prodlužuje o tolik dnů, o kolik dnů byly práce k jejímu provedení přerušeny nebo nemohly být případně zahájeny z důvodu nikoliv na straně společnosti CETIN.
- 4.7 Závazky společnosti CETIN týkající se realizace Překládky dle této Smlouvy a souvisejících záležitostí, jež Překládce předcházejí, jsou rozděleny do 4 etap:
1. Projekt
 2. SO461
 3. SO462
 4. SO481

Jednotlivé etapy jsou co do rozsahu stanoveny položkami uvedenými v Příloze č. 2 této Smlouvy. Jednotlivé etapy Překládky budou považovány za ukončené, vždy dnem, kdy bude Stavebníkovi doručeno na adresu uvedenou v hlavičce této Smlouvy nebo adresu elektronické pošty uvedenou v čl. 8 této Smlouvy oznámení o ukončení té které etapy Překládky s tím, že pokud Stavebník toto oznámení nepřevzme, pak dnem ukončení realizace té které etapy Překládky je 5. den od odeslání tohoto oznámení společností CETIN Stavebníkovi.

5. NÁKLADY SPOJENÉ S PŘEKLÁDKOU

- 5.1 Stavebník je dle ustanovení § 104 odst. 17 Zákona o elektronických komunikacích povinen nést náklady Překládky dotčeného úseku SEK, přičemž takovými náklady jsou všechny nezbytné náklady vlastníka SEK, které by mu nevznikly, kdyby k Překládce nedošlo.
- 5.2 Výše nákladů Překládky stanovených na základě CTN činí ke dni uzavření této Smlouvy **852.665,- Kč**. Specifikace těchto nákladů je uvedena v Příloze č. 2 této Smlouvy. Stavebník bere na vědomí, že tato výše nákladů byla stanovena před vyhotovením Projektu na základě měrných nákladů společnosti CETIN (tj. je pouze orientační). Překládka dle Zákona o elektronických komunikacích je mimo předmět daně z přidané hodnoty.
- 5.3 Výše nákladů Překládky bude stanovena po vyhotovení Projektu, na jeho základě (dále jen „**Náklady Překládky stanovené na základě Projektu**“). Společnost CETIN do 6 měsíců od uzavření této Smlouvy i) písemně oznámí Stavebníkovi výši Nákladů

Překládky stanovených na základě Projektu (toto oznámení je považováno současně za oznámení o ukončení etapy č. 1 Překládky dle v čl. 4 odst. 4.7 této Smlouvy) a ii) předloží Stavebníkovi Projekt.

- 5.4 V případě, že v souvislosti s realizací Překládky společnosti CETIN vzniknou další nezbytné náklady na Překládku, které nejsou vyčísleny v čl. 5 odst. 5.2 této Smlouvy, Stavebník se zavazuje je společnosti CETIN uhradit, za předpokladu, že nebudou zahrnuty v Nákladech Překládky stanovených na základě Projektu ve smyslu čl. 5 bodu 5.3 této Smlouvy. Stavebník se zavazuje je společnosti CETIN uhradit na základě dodatku k této Smlouvě, přičemž Smluvní strany se zavazují takový dodatek uzavřít ve lhůtě do 60 dnů ode dne doručení výzvy k jeho uzavření Stavebníkovi. Pokud k uzavření takového dodatku v uvedené lhůtě nedojde, uhradí Stavebník tyto náklady společnosti CETIN na základě jejich uplatnění (výzvy k úhradě).

5.5

Mezi nezbytné náklady na Překládku patří zejména, nikoliv však výlučně:

- i) náklady na náhrady za omezení vlastnického práva zřízením služebnosti vlastníkům Překládkou dotčených nemovitostí dle uzavřených smluv o služebnosti, případně dle pravomocného rozhodnutí příslušného vyvlastňovacího úřadu o omezení vlastnického práva zřízením služebnosti rozhodnutím (blíže specifikovány v čl. 4 odst. 4.4 této Smlouvy),
- ii) náklady vzniklé v souvislosti s vyvlastňovacím řízením dle předchozího odstavce a dle čl. 4 odst. 4.4 této Smlouvy,
- iii) náklady související se zrušením a následným výmazem služebnosti (vážnoucí na nemovitostech dotčených původní, překládanou, trasou SEK) z katastru nemovitostí,
- iv) náklady na náhrady za omezené užívání lesního a půdního fondu včetně nákladů na vypracování výpočtu,
- v) hydrogeologický, geologický, dendrologický a ostatní odborné posudky zpracované subjekty k tomu určenými,
- vi) náklady na koordinační výkresy, povodňové plány a zaměření, vyžadované dotčenými subjekty,
- vii) náklady na identifikaci parcel,
- viii) náklady na správní poplatky podle zákona č. 634/2004 Sb. v platném znění, které vzniknou v důsledku získávání potřebných správních rozhodnutí - povolení, které jsou nezbytné k realizaci Překládky,
- ix) náklady, související se zvláštním užíváním veřejného prostranství, vyměřené v souvislosti s realizací Překládky podle zákona č. 565/1990 Sb., o místních poplatcích v platném znění,
- x) náklady, související se zvláštním užíváním komunikace ve smyslu § 25 zákona č. 13/1997 Sb.,
- xi) náklady na peněžitě plnění plynoucí z nájemních smluv, jejichž uzavření je nutné pro realizaci Překládky,
- xii) náklady související s majetkovými újmami, způsobenými na zemědělských plodinách v souvislosti s realizací Překládky,
- xiii) náklady na ochranu komunikačních vedení a zařízení před přepětím a nadproudem, včetně odborného výpočtu a návrhu,
- xiv) náklady, související se záchranným archeologickým dohledem.

6. PLATEBNÍ PODMÍNKY

- 6.1 Náklady Překládky stanovené na základě Projektu ve výši skutečně provedených prací a skutečně vynaložených nákladů dle čl. 5 odst. 5.3 této Smlouvy je Stavebník povinen uhradit na základě faktury vystavené společností CETIN po realizaci jednotlivých etap Překládky, a to vždy do 30 dnů od doručení každé jednotlivé faktury Stavebníkovi.
- 6.2 Faktury odst. 6.1 tohoto článku budou vystaveny vždy do 15 dnů od ukončení každé jednotlivé etapy Překládky ve smyslu čl. 4 odst. 4.7 této Smlouvy a Stavebník je povinen uhradit jej ve lhůtě splatnosti.
- 6.3 Faktury budou Stavebníkovi zasílány na adresu uvedenou v hlavičce této Smlouvy.
- 6.4 Náklady společnosti CETIN uvedené v čl. 5 odst. 5.4 této Smlouvy budou hrazeny Stavebníkem odděleně na základě samostatné faktury vystavené společností CETIN a Stavebník je povinen je uhradit ve lhůtě splatnosti 30 dnů ode dne doručení faktury.
- 6.5 Náklady dle této Smlouvy budou Stavebníkem hrazeny na účet společnosti CETIN uvedený v hlavičce této Smlouvy, pokud nebude fakturou vystavenou společností CETIN stanoveno jinak.

7. SANKCE

- 7.1 Pro případ, že Stavebník bude v prodlení s úhradou některé částky, k jejíž úhradě je dle této Smlouvy povinen, je povinen uhradit společnosti CETIN – úrok z prodlení v zákonné výši z dlužné částky za každý den prodlení.
- 7.2 Strany této Smlouvy si sjednávají pro případ prodlení společnosti CETIN ve lhůtách překládek dohodnutých v souladu s čl. 4.3. této Smlouvy povinnost společnosti CETIN zaplatit stavebníkovi smluvní pokutu ve výši 0,03% z částky odpovídající doplatku nákladů za Překládku za každý den prodlení.
- 7.3 Smluvní pokuta je splatná do 10 dnů ode dne doručení písemné výzvy příslušné Smluvní straně k její úhradě.
- 7.4 Zaplacením smluvní pokuty dle této Smlouvy není dotčen nárok společnosti CETIN na náhradu skutečné škody a ušlého zisku v celém rozsahu způsobené škody.
- 7.5 Zánikem Smlouvy odstoupením dle čl. 9 této Smlouvy a splněním rozvazovací podmínky dle čl. 10 této Smlouvy nezaniká nárok na náhradu škody ani na zaplacení smluvní pokuty.

8. KONTAKTNÍ A ODPOVĚDNÉ OSOBY SMLUVNÍCH STRAN

- 8.1 Za společnost CETIN
ve věcech smluvních: Ludmila Pažoutová
funkce: Specialista pro výstavbu sítě
e-mail: ludmila.pazoutova@cetin.cz tel.: 238462468

ve věcech technických: Ing. Milan Baránek
funkce: Specialista pro výstavbu sítě - přístupová síť
e-mail: milan.baranek@cetin.cz tel.: 2 3846 5534

- 8.2 Za Stavebníka:
ve věcech smluvních: MUDr. Jiří Běhounek
funkce: hejtman

ve věcech technických: Tomáš Pípal
funkce: úředník odboru dopravy a silničního hospodářství KrÚ Kraje Vysočina
e-mail: pipal.t@kr-vysocina.cz tel.: 564 602 386

- 8.3 Tyto a další kontaktní a účetní údaje jedné ze Smluvních stran je tato Smluvní strana oprávněna měnit s účinností doručením změněného údaje na adresu druhé Smluvní strany v hlavičce této Smlouvy či na adresu sídla druhé Smluvní strany dle zápisu v obchodním rejstříku.

9. Odstoupení od smlouvy

- 9.1 Pokud výše Nákladů Překládky stanovených na základě Projektu bude vyšší o více jak 10% než výše nákladů Překládky stanovených na základě CTN je Stavebník oprávněn odstoupit od této Smlouvy do 30 dnů od doručení písemného oznámení dle čl. 5 bodu 5.3 této Smlouvy.
- 9.2 Pro případ, že Stavebník odstoupí od této Smlouvy dle odstavce 9.1 tohoto článku, je Stavebník povinen uhradit společnosti CETIN náklady již vzniklé v souvislosti s plněním z této Smlouvy.

10. Rozvazovací podmínka

- 10.1 Písemná výzva Stavebníka, učiněná za splnění podmínek uvedených v čl. 4 odst. 4.2 a 4.3 této Smlouvy, musí být doručena společnosti CETIN nejpozději do dvou let od uzavření této Smlouvy. Marné uplynutí této lhůty je rozvazovací podmínkou platnosti a účinnosti této Smlouvy ve smyslu ustanovení § 548 odst. 2 občanského zákoníku, v platném znění.
- 10.2 S ohledem na ustanovení odst. 10.1 tohoto článku tedy tato Smlouva zanikne prvním dnem následujícím po uplynutí dvou let od jejího uzavření, aniž by byla v této lhůtě doručena společnosti CETIN řádná písemná výzva Stavebníka (učiněná za splnění podmínek uvedených v čl. 4 odst. 4.2 a odst. 4.3 této Smlouvy). V případě, že dojde k zániku Smlouvy touto rozvazovací podmínkou, je Stavebník povinen uhradit společnosti CETIN náklady již vzniklé v souvislosti s plněním z této Smlouvy.

11. Závěrečná ustanovení

- 11.1 Tato Smlouva nabývá platnosti dnem podpisu oběma Smluvními stranami a účinnosti dnem následujícím po dni jejího uveřejnění dle zákona č. 340/2015 Sb., o zvláštních podmínkách účinnosti některých smluv, uveřejňování těchto smluv a o registru smluv (zákon o registru smluv), v platném znění („**Zákon o registru smluv**“). Stavebník se zavazuje nejpozději do 24 dnů po uzavření této Smlouvy uveřejnit její obsah a tzv. metadata a splnit další povinnosti v souladu se Zákonem o registru smluv. Stavebník se zavazuje doručit CETINu potvrzení o uveřejnění této Smlouvy dle Zákonu o registru smluv vydané správcem registru smluv nejpozději 5. den po jeho obdržení. Nebude-li tato Smlouva uveřejněna v souladu se Zákonem o registru smluv do tří měsíců po jejím uzavření, zavazuje se Stavebník uzavřít s CETINem novou smlouvu, která svým

obsahem bude hospodářsky odpovídat znění této Smlouvy (příčemž určení lhůt, dob a termínů bude odpovídat tomuto principu a časovému posunu), a to do sedmi dnů od doručení výzvy CETINu Stavebníkovi. Ujednání tohoto odstavce nabývá účinnosti dnem uzavření této Smlouvy.

- 11.2 CETIN je povinen uchovávat veškerou dokumentaci související s realizací projektu včetně účetních dokladů minimálně do konce roku 2028.
- 11.3 Vzhledem k tomu, že projekt, jež překládku vyvolal je spolufinancován z prostředků Evropské unie – operační program IROP..... CETIN je povinen minimálně do konce roku 2028 poskytovat požadované informace a dokumentaci související s realizací projektu zaměstnancům nebo zmocněncům pověřených orgánů (CRR ČR, MMR ČR, MF ČR, Evropské Komise, Evropského účetního dvora, Nejvyššího kontrolního úřadu, příslušného orgánu finanční správy a dalších oprávněných orgánů státní správy) a je povinen vytvořit výše uvedeným osobám podmínky k provedení kontroly vztahující se k realizaci projektu a poskytnout jim při provádění kontroly součinnost.
- 11.4 Vztahy ze Smlouvy vyplývající i vztahy Smlouvou neupravené se řídí právním řádem České Republiky, zejména občanským zákoníkem.
- 11.5 Písemným stykem či pojmem „písemně“ se pro účely Smlouvy rozumí předání zpráv jedním z těchto způsobů:
- a) v listinné podobě;
 - b) e-mailovou zprávou s uznávaným elektronickým podpisem dle zák. č. 297/2016 Sb., o službách vytvářejících důvěru pro elektronické transakce, ve znění pozdějších předpisů; a/nebo
 - c) e-mailovou zprávou zaslanou na adresu kontaktních osob, tak jak jsou specifikovány v čl. 8 této Smlouvy.
- Strany ujednaly, že pro případ odstoupení od Smlouvy se nepoužije způsob uvedený pod písmenem c).
- 11.6 Smluvní strany se zavazují vyvinout maximální úsilí k odstranění vzájemných sporů, vzniklých na základě této Smlouvy nebo v souvislosti s touto Smlouvou, a k jejich vyřešení zejména prostřednictvím jednání odpovědných osob nebo jiných pověřených subjektů. Nedohodnou-li se Smluvní strany na způsobu řešení vzájemného sporu, má každá ze Smluvních stran právo uplatnit svůj nárok u příslušného soudu České republiky.
- 11.7 Smluvní strany si nepřejí, aby nad rámec ustanovení této Smlouvy byla jakákoliv práva a povinnosti dovozovány z dosavadní či budoucí praxe zavedené mezi Smluvními stranami či zvyklostí zachovávaných obecně či v odvětví týkajícím se předmětu plnění této Smlouvy, ledaže je ve Smlouvě výslovně sjednáno jinak. Vedle shora uvedeného si Smluvní strany potvrzují, že si nejsou vědomy žádných dosud mezi nimi zavedených obchodních zvyklostí či praxe.
- 11.8 Tato Smlouva může být měněna pouze písemně. Za písemnou formu nebude pro tento účel považována výměna e-mailových či jiných elektronických zpráv.

11.9 Smluvní strany se dohodly na vyloučení aplikace následujících ustanovení občanského zákoníku:

- § 557;
- § 1767 odst. 2;
- § 1740 odst. 2 druhá věta a odst. 3; a
- § 1743.

11.10 Smluvní strany na sebe v souladu s § 1765 odst. 2 občanského zákoníku přebírají nebezpečí změny okolností.

11.11 Stavebník není oprávněn převést (jako postupitel) kterákoli svá práva nebo povinnosti ze Smlouvy nebo z její části třetí osobě (s odkazem na § 1895 občanského zákoníku) ani postoupit na třetí osobu jakékoliv pohledávky ze Smlouvy vyplývající bez předchozího písemného souhlasu společnosti CETIN.

11.12 Tato Smlouva je vyhotovena ve dvou (2) vyhotoveních, z nichž každé má platnost originálu. Každá ze Smluvních stran obdrží jedno (1) vyhotovení.

11.13 Tato Smlouva obsahuje úplné ujednání o předmětu Smlouvy a všech náležitostech, které Smluvní strany měly a chtěly ve Smlouvě ujednat, a které považují za důležité pro závaznost této Smlouvy. Žádný projev Smluvních stran učiněný při jednání o této Smlouvě ani projev učiněný po uzavření této Smlouvy nesmí být vykládán v rozporu s výslovnými ustanoveními této Smlouvy a nezakládá žádný závazek žádné ze Smluvních stran.

11.14 Smluvní strany prohlašují, že údaje uvedené v této Smlouvě nejsou předmětem obchodního tajemství a zároveň nejsou informacemi požívajícími ochrany důvěrnosti majetkových poměrů.

11.15 CETIN přijal a dodržuje interní korporátní compliance program navržený tak, aby byl zajištěn soulad činnosti CETINu s pravidly etiky, morálky, platnými právními předpisy a mezinárodními smlouvami, včetně opatření, jejichž cílem je předcházení a odhalování jejich porušování (program Corporate Compliance - <https://www.cetin.cz/corporate-compliance>). Stavebník (a jakákoliv fyzická nebo právnická osoba, která s ním spolupracuje a kterou využívá pro plnění povinností z této smlouvy nebo v souvislosti s jejím uzavřením a realizací, tj. zaměstnanci, zástupci nebo externí spolupracovníci) ctí a dodržuje platné právní předpisy včetně mezinárodních smluv, základní morální a etické principy. Stavebník odmítá jakékoliv deliktní jednání a tohoto se zdržuje. Stavebník zejména nedopustí, neschválí ani nepovolí žádné přímé nebo zprostředkované jednání, které by způsobilo, že by Stavebník nebo jakýkoliv jeho zaměstnanec, zástupce nebo externí spolupracovník porušil jakékoliv platné právní předpisy týkající se úplatkářství nebo korupce. Tato povinnost se vztahuje zejména nikoli však výlučně i na jakékoliv nezákonné ovlivnění, neoprávněné platby/platby bez právního titulu nebo plnění takové povahy ve vztahu ke státním úředníkům, zástupcům veřejných orgánů, rodinám nebo blízkým přátelům. Vystupuje-li Stavebník pro CETIN nebo jeho jménem, dává dodržování uvedených zásad najevo.

Číslo smlouvy VPI/MJ/2018/508
Číslo smlouvy stavebníka:

SRM: 8020010086
Registr smluv: ANO

11.16 Součástí této Smlouvy jsou následující Přílohy:

Příloha č. 1 - CTN

Příloha č. 2 - Specifikace jednotlivých etap Překládky

Příloha č. 3 Územní rozhodnutí – o umístění stavby č.j.: MP/06308/2017/Výst/KI ze dne 15.6.2017

CETIN:

V Praze dne 6. 06. 2018




Česká telekomunikační infrastruktura a.s.
Ing. Zdeněk Šulc, MBA
manažer, Výstavba pevné přístupové sítě

Česká telekomunikační infrastruktura a.s.
Olšanská 2881/6
130 00 Praha 3
DIČ: CZ04094000
219

Stavebník:

11. 06. 2018

V Jihlavě dne _____

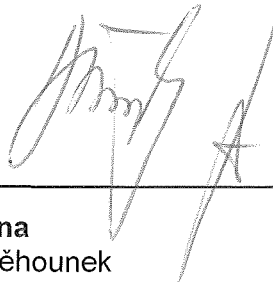


Kraj vysočina
MUDr. Jiří Běhounek
hejtman

Kraj Vysočina
Žižkova 57, 587 33 Jihlava

16



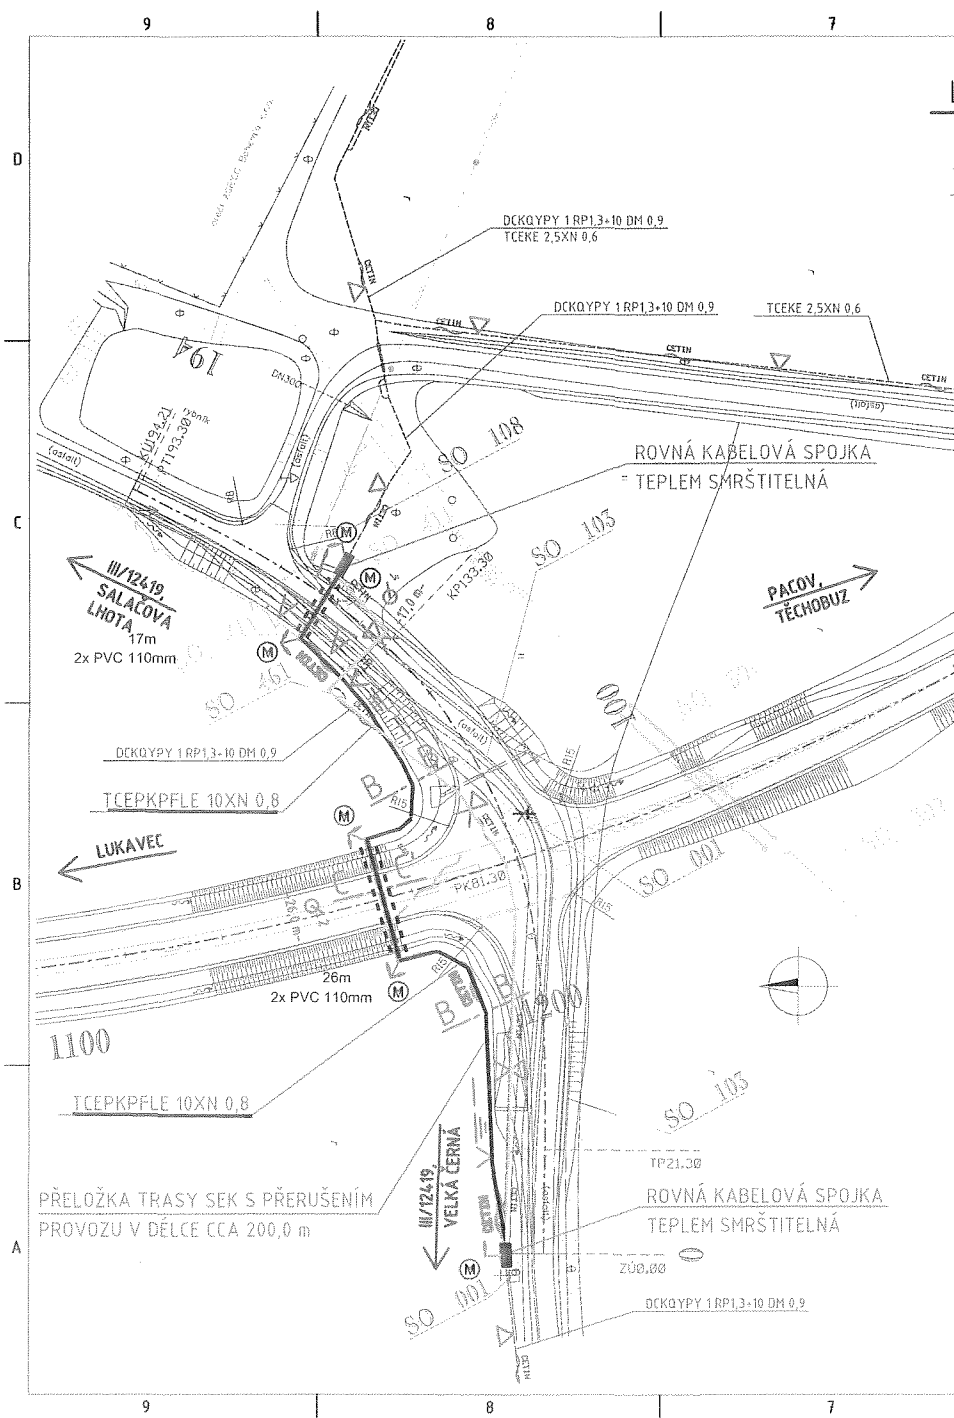

LEGENDA STÁVAJÍCÍCH INŽENÝRSKÝCH SÍTÍ

	EXISTUJÍCÍ PODZEMNÍ KABELOVÁ TRASA
	EXISTUJÍCÍ PODZEMNÍ KABELOVÁ TRASA
	EXISTUJÍCÍ PODZEMNÍ KABELOVÁ TRASA


SEZNAM OBJEKTŮ

SO 001	PŘÍPRAVA ÚZEMÍ
SO 101	PŘELOŽKA SILNICE II/128
SO 102	PŘELOŽKA SILNICE II/128B
SO 103	PŘELOŽKA SILNICE II/124 19
SO 104	NAPOJENÍ STÁVAJÍCÍ SILNICE II/128 NA OBCHVAT
SO 105	MÍSTNÍ KOMUNIKACE DO MALÉ ČERNÉ
SO 106	PŘELOŽKY POULNÍCH CEST
SO 107	PŘELOŽKY LESNÍCH CEST
SO 108	HOSPODÁŘSKÉ SJEZDY
SO 151	DOPRAVNÍ OPATŘENÍ
SO 152	PROVIZORNÍ KOMUNIKACE I
SO 153	PROVIZORNÍ KOMUNIKACE II
SO 701	DEMOLICE VEPŘINA
SO 790	PROTIHLUKOVÁ STĚNA
SO 801	VEGETAČNÍ ÚPRAVY I
SO 802	VEGETAČNÍ ÚPRAVY II
SO 803	NÁHRADNÍ VÝSADBA
SO 811	REKULTIVACE

LEGENDA

	STÁVAJÍCÍ TRASA SEK CETIN A.S.
	STÁVAJÍCÍ TRASA SEK URČENÁ K DEMONTÁŽI
	NAVRŽENÁ TRASA SEK ULOŽENÁ VOLNĚ DO KABELOVÉHO LOŽE S KRYTÍM VÝSTRAŽNOU FOLIÍ
	NAVRŽENÁ TRASA SEK ULOŽENÁ DO CHRÁNIČEK
	MARKER
	KABELOVÁ SPOJKA ROVNÁ

ŘEZY KABELOVOU TRASOU M 1:20

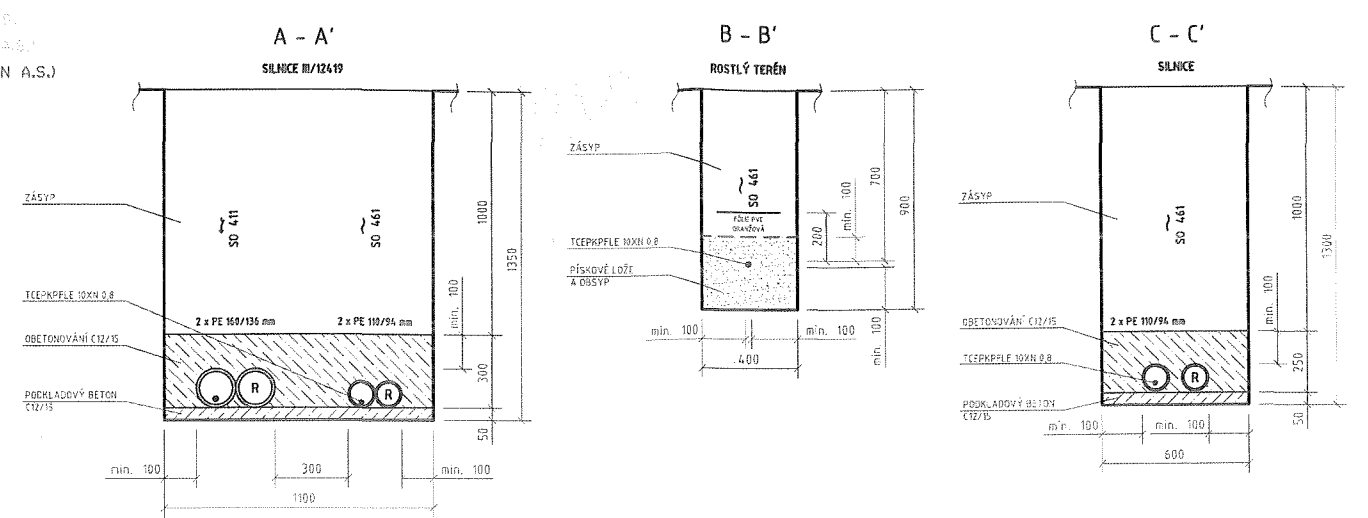


POZNÁMKA

PŘED ZAHÁJENÍM VÝKOPOVÝCH PRACÍ MUSÍ ZHOTOVITEL STAVBY ZAJISTIT PŘESNÉ VYTÝČENÍ DOTČENÝCH PODZEMNÍCH VEDENÍ JEJICH SPRÁVCI A ZAJISTIT SI JEJICH DOZOR PŘI PROVÁDĚNÍ VÝKOPOVÝCH PRACÍ

SOUŘADNICOVÝ SYSTÉM S-JTSK
VÝŠKOVÝ SYSTÉM Bpv

TRANSCONSULT s.r.o. Nerudova 37, 500 02 Hradec Králové			
Vedoucí projektu	Ing. Pravda	<i>Pa</i>	Středisko: 1
Odpovědný projektant	Bc. Zvára	<i>Bc. Zvára</i>	Vedoucí: Ing. Hodek
Zpracovatel	Bc. Zvára	<i>Bc. Zvára</i>	Zak. číslo: 150210001
Přezkoušel	Jenček	<i>Jenček</i>	Arch. č.: 01115 Formát: 3 A4
Kontroloval	Ing. Shejbal	<i>Ing. Shejbal</i>	Datum: 06/2017
Objednatel:	Kraj Vysočina	<i>Kraj Vysočina</i>	Účel: DSP
II/128 SALAČOVA LHOTA - OBCHVAT			Část dok.
STAVEBNÍ ČÁST			C.18
SO 461 PŘELOŽKA SEK CETIN, A.S. V KM 1,174			Č. výkresu
SITUAČNÍ SCHÉMA			2
Měřítko 1:1000			

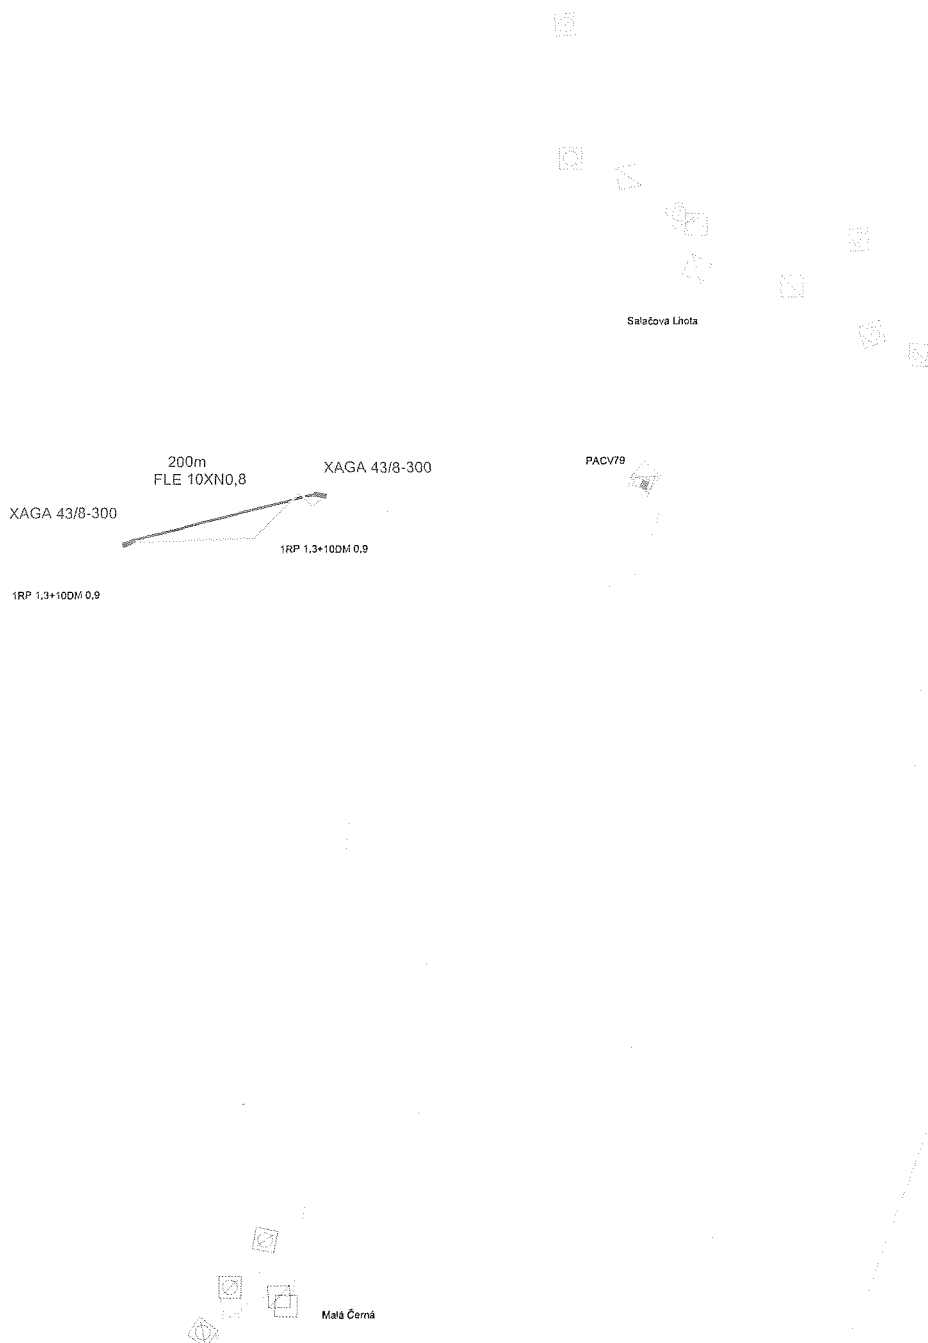

Technická zpráva

Název: VPIC Salačova Lhota_PE_II_128_SO461

Od silnice II/128 je přivedena trasa kabelů DCKQYPY 1 RP1,3 + 10 DM 0,9 a TCEKE 10XN 0,8 pro spojení Pacov – Těchobuz. Kabel TCEKE 10XN 0,8 je ukončen v síťovém rozváděči PACV 79 20/I/2:Sal_Lho situovaného u vjezdu do areálu fy. AGRICO Bohemia s.r.o. Dálkový kabel DCKQYPY 1 RP1,3 + 10 DM 0,9 je veden dále podél silnice III/12419 směrem na Velkou Černou. Z výše zmíněného síťového rozváděče je vyveden metalický kabel TCEKE 2,5XN 0,6 směrem na Malou Černou.

Navržené řešení:

Stávající dálkový kabel DCKQYPY 1 RP1,3 + 10 DM 0,9 bude naspojován na kabelovou vložku typu TCEPKPFLE 10XN 0,8 před křížením se silnicí III/12419 a s ukončením v terénu v trase kabelu ve směru na Velkou Černou. Pro naspojování se použijí spojky rovné teplem smrštitelné.

Křížení kabelové trasy s navrženým obchvatem se provede uložením kabelu do chráničky PE Ø 110/94 mm, v souběhu s ní se uloží rezervní chránička shodných rozměrů. Chráničky budou ve výkopu obetonovány v tloušťce min. 10 cm. Chráničky budou přesahovat prostor tělesa silnice alespoň o 0,6 m.

Ochrana trasy SEK v místě křížení se silnicí III/12419 bude totožná s ochranou při křížení trasy SEK se silnicí obchvatu. V místě křížení se silnicí III/12419 je navržena také přeložka vedení nn společnosti E.ON Distribuce, a.s. Tyto dvě vedení povedou v souběhu pod silnicí III/12419 s minimální roztečí mezi sebou 0,3 m dle ČSN 73 6005/Z4.


Do chrániček se vloží ocelový pozinkovaný drát, minimálního průměru 3 mm nebo silonové lanko pro pozdější zatažení kabelu a jejich konce se utěsní proti vnikání zeminy a vody. Drát musí na obou koncích přesahovat chráničku nejméně o 1,0 m. Konce chrániček se zasypají pískem.

Místa spojek a konce chrániček budou označeny uložením markeru do výkopu.

PD - Ano
Geo - Ano
GP - Ano
VBR - Ano
UR - zajistí investor

Investorem VPI je Kraj Vysočina

Tomáš Pípal
oddělení investiční a správy komunikací
odbor dopravy a silničního hospodářství
mobil.: +420 724 650 186
tel.: +420 564 602 386
e-mail: pipal.t@kr-vysocina.cz

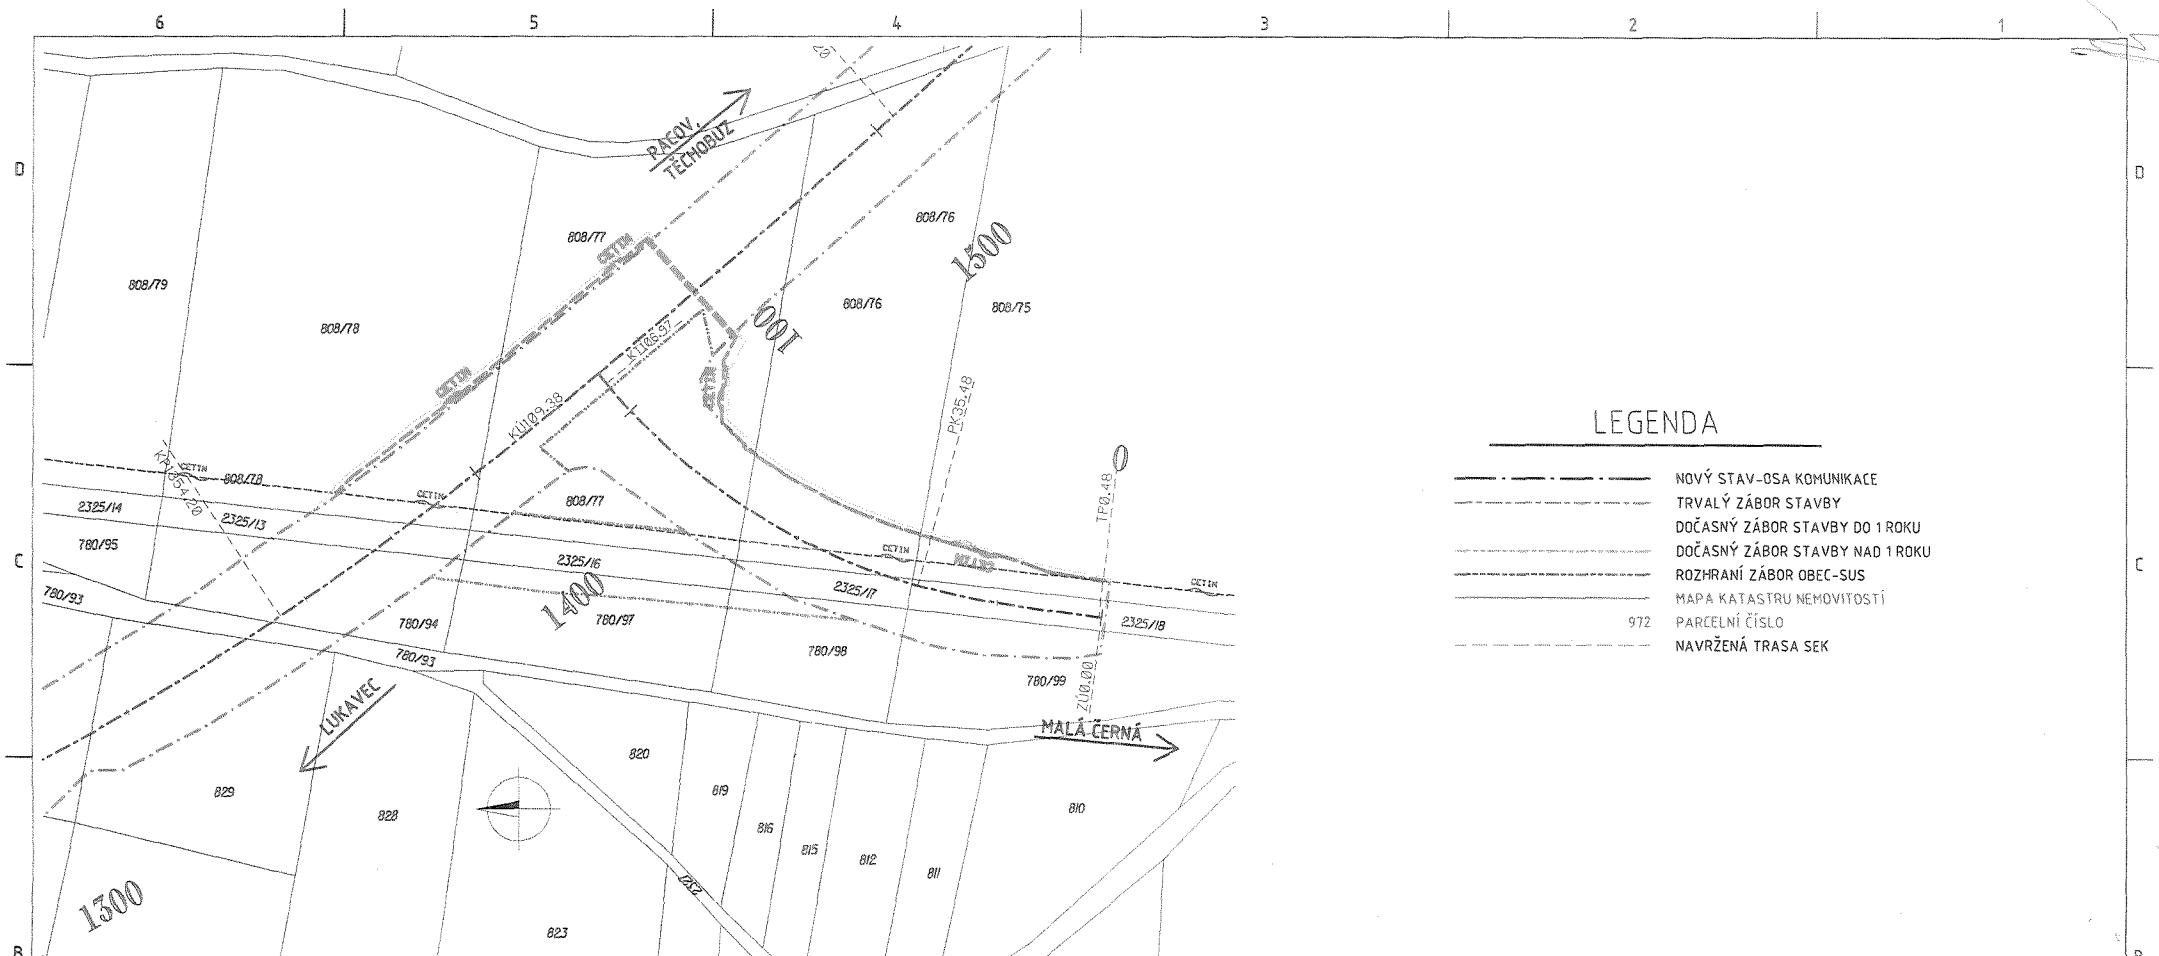

LEGENDA

—	NOVÝ STAV-OSA KOMUNIKACE
---	TRVALÝ ZÁBOR STAVBY
---	DOČASNÝ ZÁBOR STAVBY DO 1 ROKU
---	DOČASNÝ ZÁBOR STAVBY NAD 1 ROKU
---	ROZHRANÍ ZÁBOR OBEC-SUS
---	MAPA KATASTRU NEMOVITOSTÍ
972	PARCELNÍ ČÍSLO
---	NAVRŽENÁ TRASA SEK

LEGENDA STÁVAJÍCÍCH INŽENÝRSKÝCH SÍTÍ

CETIN
 --- PODZEMNÍ SDĚLOVACÍ VEDENÍ - METALICKÝ KABEL (CETIN A.S.)

SOUŘADNICOVÝ SYSTÉM S-JTSK
 VÝŠKOVÝ SYSTÉM Bpv



TRANSCONSULT s.r.o.

Nerudova 37, 500 02 Hradec Králové

Vedoucí projektu	Ing. Pravda	<i>Pravda</i>	Středisko:	1
Odpovědný projektant	Bc. Zvěra	<i>Zvěra</i>	Vedoucí:	Ing. Hodek
Zpracovatel	Bc. Zvěra	<i>Zvěra</i>	Zak. číslo	1502110001
Přezkoušel	Jenček	<i>Jenček</i>	Arch. č.: 01115	Formát: 2 A4
Kontroloval	Ing. Shejbal	<i>Shejbal</i>	Datum:	06/2017
Objednatel:	Kraj Vysočina	<i>Kraj Vysočina</i>	Účel:	DSP

III/128 SALAČOVA LHOTA - OBCHVAT

STAVEBNÍ ČÁST

SO 462 PŘELOŽKA SEK CETIN, A.S. V KM 1,454

Část dok.


C.19

ZÁKRES DO KATASTRÁLNÍ MAPY

Měřítko
 1:1000

Č. výkresu

3

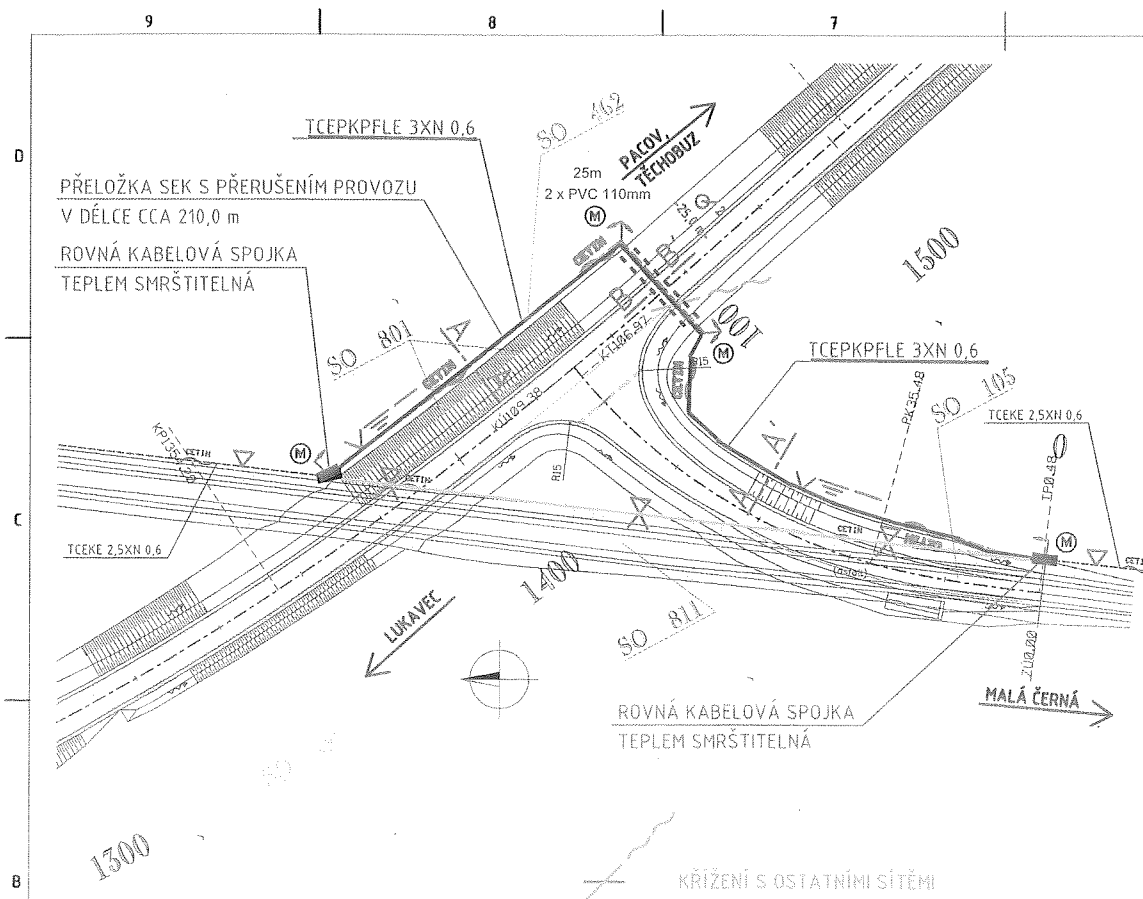

LEGENDA STÁVAJÍCÍCH INŽENÝRSKÝCH SÍTÍ

- STÁVAJÍCÍ TRASA SEK CETIN A.S.
- STÁVAJÍCÍ TRASA SEK URČENÁ K DEMONTÁŽI
- NAVRŽENÁ TRASA SEK ULOŽENÁ VOLNĚ DO KABELOVÉHO LOŽE S KRYTÍM VÝSTRAŽNOU FOLIÍ
- NAVRŽENÁ TRASA SEK ULOŽENÁ DO CHRÁNIČEK
- MARKER
- KABELOVÁ SPOJKA ROVNÁ


SEZNAM OBJEKTŮ

- SO 001 PŘÍPRAVA ÚZEMÍ
- SO 101 PŘELOŽKA SILNICE II/128
- SO 102 PŘELOŽKA SILNICE III/128B
- SO 103 PŘELOŽKA SILNICE III/124.19
- SO 104 NÁPOJENÍ STÁVAJÍCÍ SILNICE II/128 NA OBCHVAT
- SO 105 MÍSTNÍ KOMUNIKACE DO MALÉ ČERNÉ
- SO 106 PŘELOŽKY POLEHČILÝCH CEST
- SO 107 PŘELOŽKY LESNÍCH CEST
- SO 108 HOSPODÁŘSKÉ S JEZDY
- SO 151 DOPRAVNÍ OPATŘENÍ
- SO 152 PROVIZORNÍ KOMUNIKACE I
- SO 153 PROVIZORNÍ KOMUNIKACE II
- SO 701 DEMOLICE VEPŘÍHA
- SO 790 PROTIHLUKOVÁ STĚNA
- SO 801 VEGETAČNÍ ÚPRAVY I
- SO 802 VEGETAČNÍ ÚPRAVY II
- SO 803 NÁHRADNÍ VÝSADBA
- SO 811 REKULTIVACE

LEGENDA

- STÁVAJÍCÍ TRASA SEK CETIN A.S.
- STÁVAJÍCÍ TRASA SEK URČENÁ K DEMONTÁŽI
- NAVRŽENÁ TRASA SEK ULOŽENÁ VOLNĚ DO KABELOVÉHO LOŽE S KRYTÍM VÝSTRAŽNOU FOLIÍ
- NAVRŽENÁ TRASA SEK ULOŽENÁ DO CHRÁNIČEK
- MARKER
- KABELOVÁ SPOJKA ROVNÁ

ŘEZY KABELOVOU TRASOU M 1:20

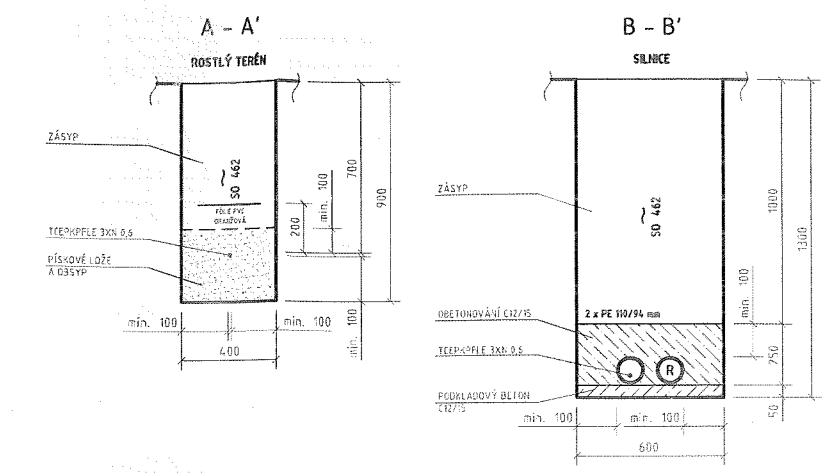

POZNÁMKA

PŘED ZAHÁJENÍM VÝKOPOVÝCH PRACÍ MUSÍ ZHOTOVITEL STAVBY ZAJISTIT PŘESNÉ VYTÝČENÍ DOTČENÝCH PODZEMNÍCH VEDENÍ JEJICH SPRÁVCI A ZAJISTIT SI JEJICH DOZOR PŘI PROVÁDĚNÍ VÝKOPOVÝCH PRACÍ

SOUŘADNICOVÝ SYSTÉM S-JTSK
VÝŠKOVÝ SYSTÉM BpV

TRANSCONSULT s.r.o. Nerudova 37, 500 02 Hradec Králové			
Vedoucí projektu	Ing. Pravda	Středisko:	1
Odpovědný projektant	Bc. Zvěra	Vedoucí:	Ing. Hodek
Zpracovatel	Bc. Zvěra	Zak. číslo	1502110101
Přezkoušel	Jenček	Arch. č.	01115
Kontroloval	Ing. Šejbal	Formát:	3 A4
Objednatel:	Kraj Vysočina	Datum:	06/2017
II/128 SALAČOVA LHOTA - OBCHVAT STAVEBNÍ ČÁST SO 462 PŘELOŽKA SEK CETIN, A.S. V KM 1,454			Část dok. C.19
SITUAČNÍ SCHÉMA			Měřítko 1:1000
			Č. výkresu 2

V.Černá

XAGA 43/8 KE 2,5XN 0,6

210m

FLE 3XN0,6

XAGA 43/8

KR5 KR6

KR4 20/1/2/4_M.Černá
PACV234
xPACV79/1.2.1/1-5

20/1/2/2_S.Lhota
PACV232
xPACV79/1.3.1/11-20

20/1/2/2b_S.Lhota
PACV231
xPACV232/1.1.1/11-20;1.1.1/29-29

KR7

KR35

KR4

20/1/2_Sal_Lhota
PACV79

20/1/2/3_S.Lhota
PACV233
xPACV79/1.4.1/1-10

PACV79

ht

Technická zpráva

Název: VPIC Salačova Lhota_PE_II_128_SO462

Navržené řešení:

Stávající metalický kabel TCEKE 2,5XN 0,6 vedený podél asfaltové komunikace směrem na Malou Černou bude naspojován na kabelovou vložku typu TCEPKPFLE 3XN 0,6 délky cca 210,0 m. Pro naspojování se použijí spojky rovné teplem smrštitelné.

Křížení kabelové trasy s navrženým obchvatem se provede uložením kabelu do chráničky PE Ø 110/94 mm, v souběhu s ní se uloží rezervní chránička shodných rozměrů. Chráničky budou ve výkopu obetonovány v tloušťce min. 10 cm. Chráničky budou přesahovat prostor tělesa silnice alespoň o 0,6 m.


Do chrániček se vloží ocelový pozinkovaný drát, minimálního průměru 3 mm nebo silonové lanko pro pozdější zatažení kabelu a jejich konce se utěsní proti vnikání zeminy a vody. Drát musí na obou koncích přesahovat chráničku nejméně o 1,0 m. Konce chrániček se zasypají pískem.

Místa spojek a konce chrániček budou označeny uložením markeru do výkopu.

PD - Ano
Geo -Ano
GP -Ano
VBŘ -Ano
ÚR zajistí investor

Investorem VPI je Kraj Vysočina

Tomáš Pípal
oddělení investiční a správy komunikací
odbor dopravy a silničního hospodářství
mobil.: +420 724 650 186
tel.: +420 564 602 386
e-mail: pipal.t@kr-vysocina.cz

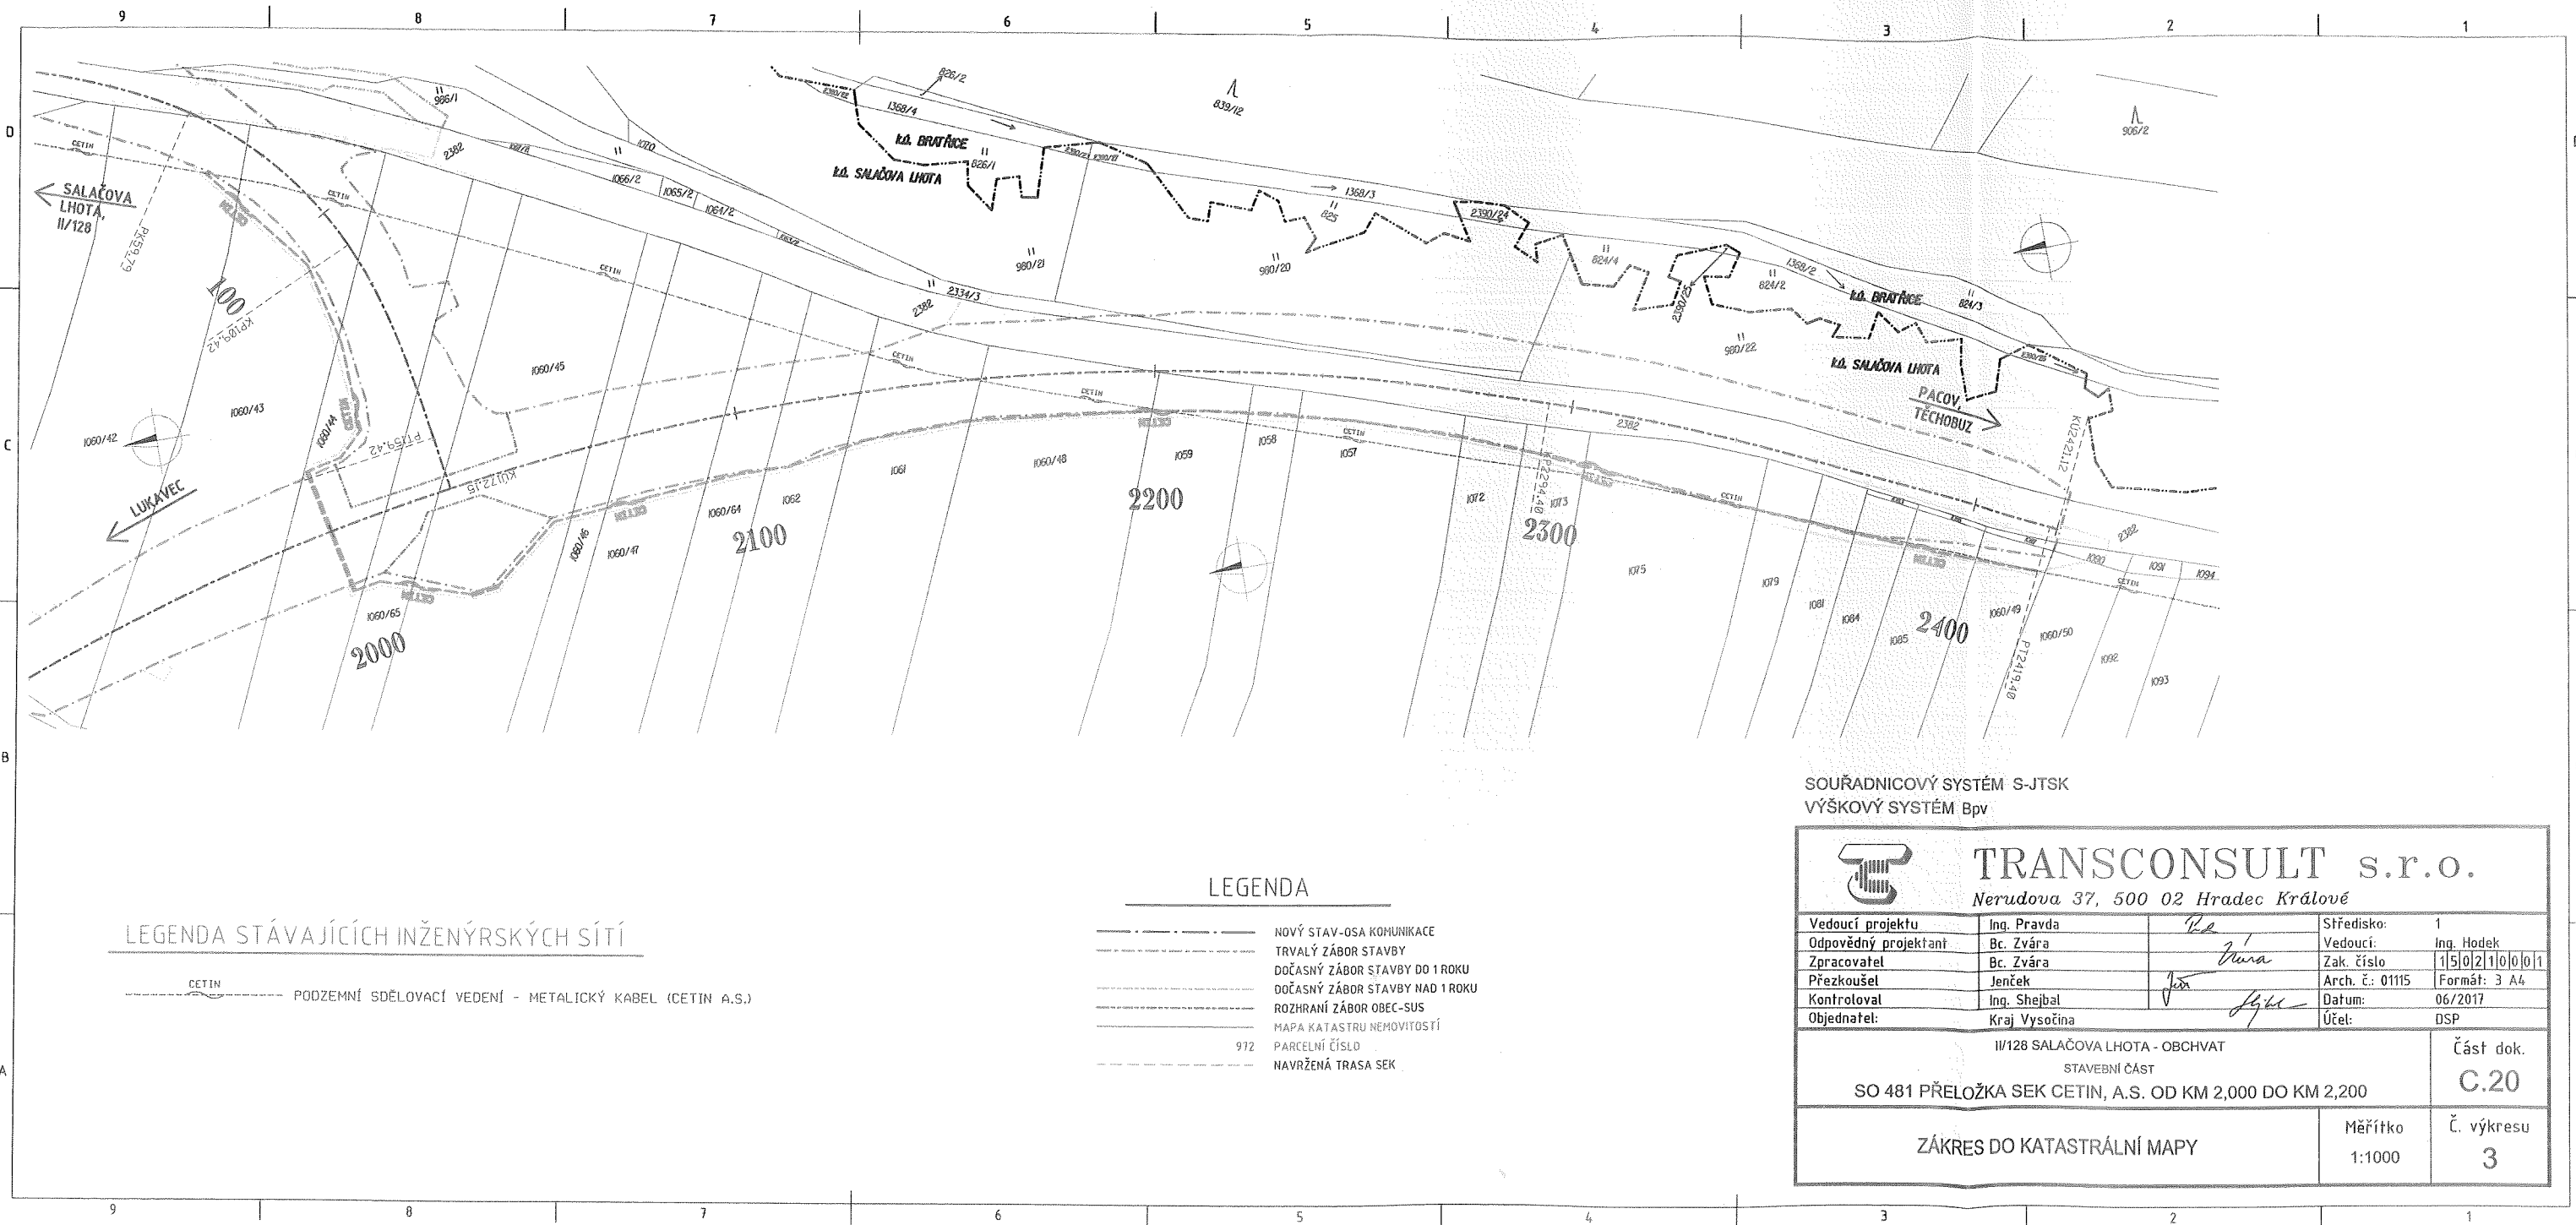


LEGENDA STÁVAJÍCÍCH INŽENÝRSKÝCH SÍTÍ

CETIN PODZEMNÍ SDELOVACÍ VEDENÍ - METALICKÝ KABEL (CETIN A.S.)

LEGENDA

- NOVÝ STAV-OSA KOMUNIKACE
- TRVALÝ ZÁBOR STAVBY
- DOČASNÝ ZÁBOR STAVBY DO 1 ROKU
- DOČASNÝ ZÁBOR STAVBY NAD 1 ROKU
- ROZHRANÍ ZÁBOR OBEC-SUS
- MAPA KATASTRU NEMOVITOSTÍ
- 972 PARCELNÍ ČÍSLO
- NAVRŽENÁ TRASA SEK


SOUŘADNICOVÝ SYSTÉM S-JTSK
VÝŠKOVÝ SYSTÉM BpV

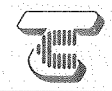**TRANSCONSULT s.r.o.**
Nerudova 37, 500 02 Hradec Králové

Vedoucí projektu	Ing. Pravda	<i>Pa</i>	Středisko:	1
Odpovědný projektant	Bc. Zvára	<i>Zvára</i>	Vedoucí:	Ing. Hodek
Zpracovatel	Bc. Zvára	<i>Zvára</i>	Zak. číslo	150210001
Přezkoušel	Jenček	<i>Jenček</i>	Arch. č.:	01115
Kontroloval	Ing. Šejbal	<i>Šejbal</i>	Datum:	06/2017
Objednatel:	Kraj Vysočina	<i>Objednatel</i>	Účel:	DSP

II/128 SALAČOVA LHOTA - OBCHVAT STAVEBNÍ ČÁST SO 481 PŘELOŽKA SEK CETIN, A.S. OD KM 2,000 DO KM 2,200		Část dok. C.20
ZÁKRES DO KATASTRÁLNÍ MAPY		Měřítko 1:1000 Č. výkresu 3

Handwritten signature or mark.

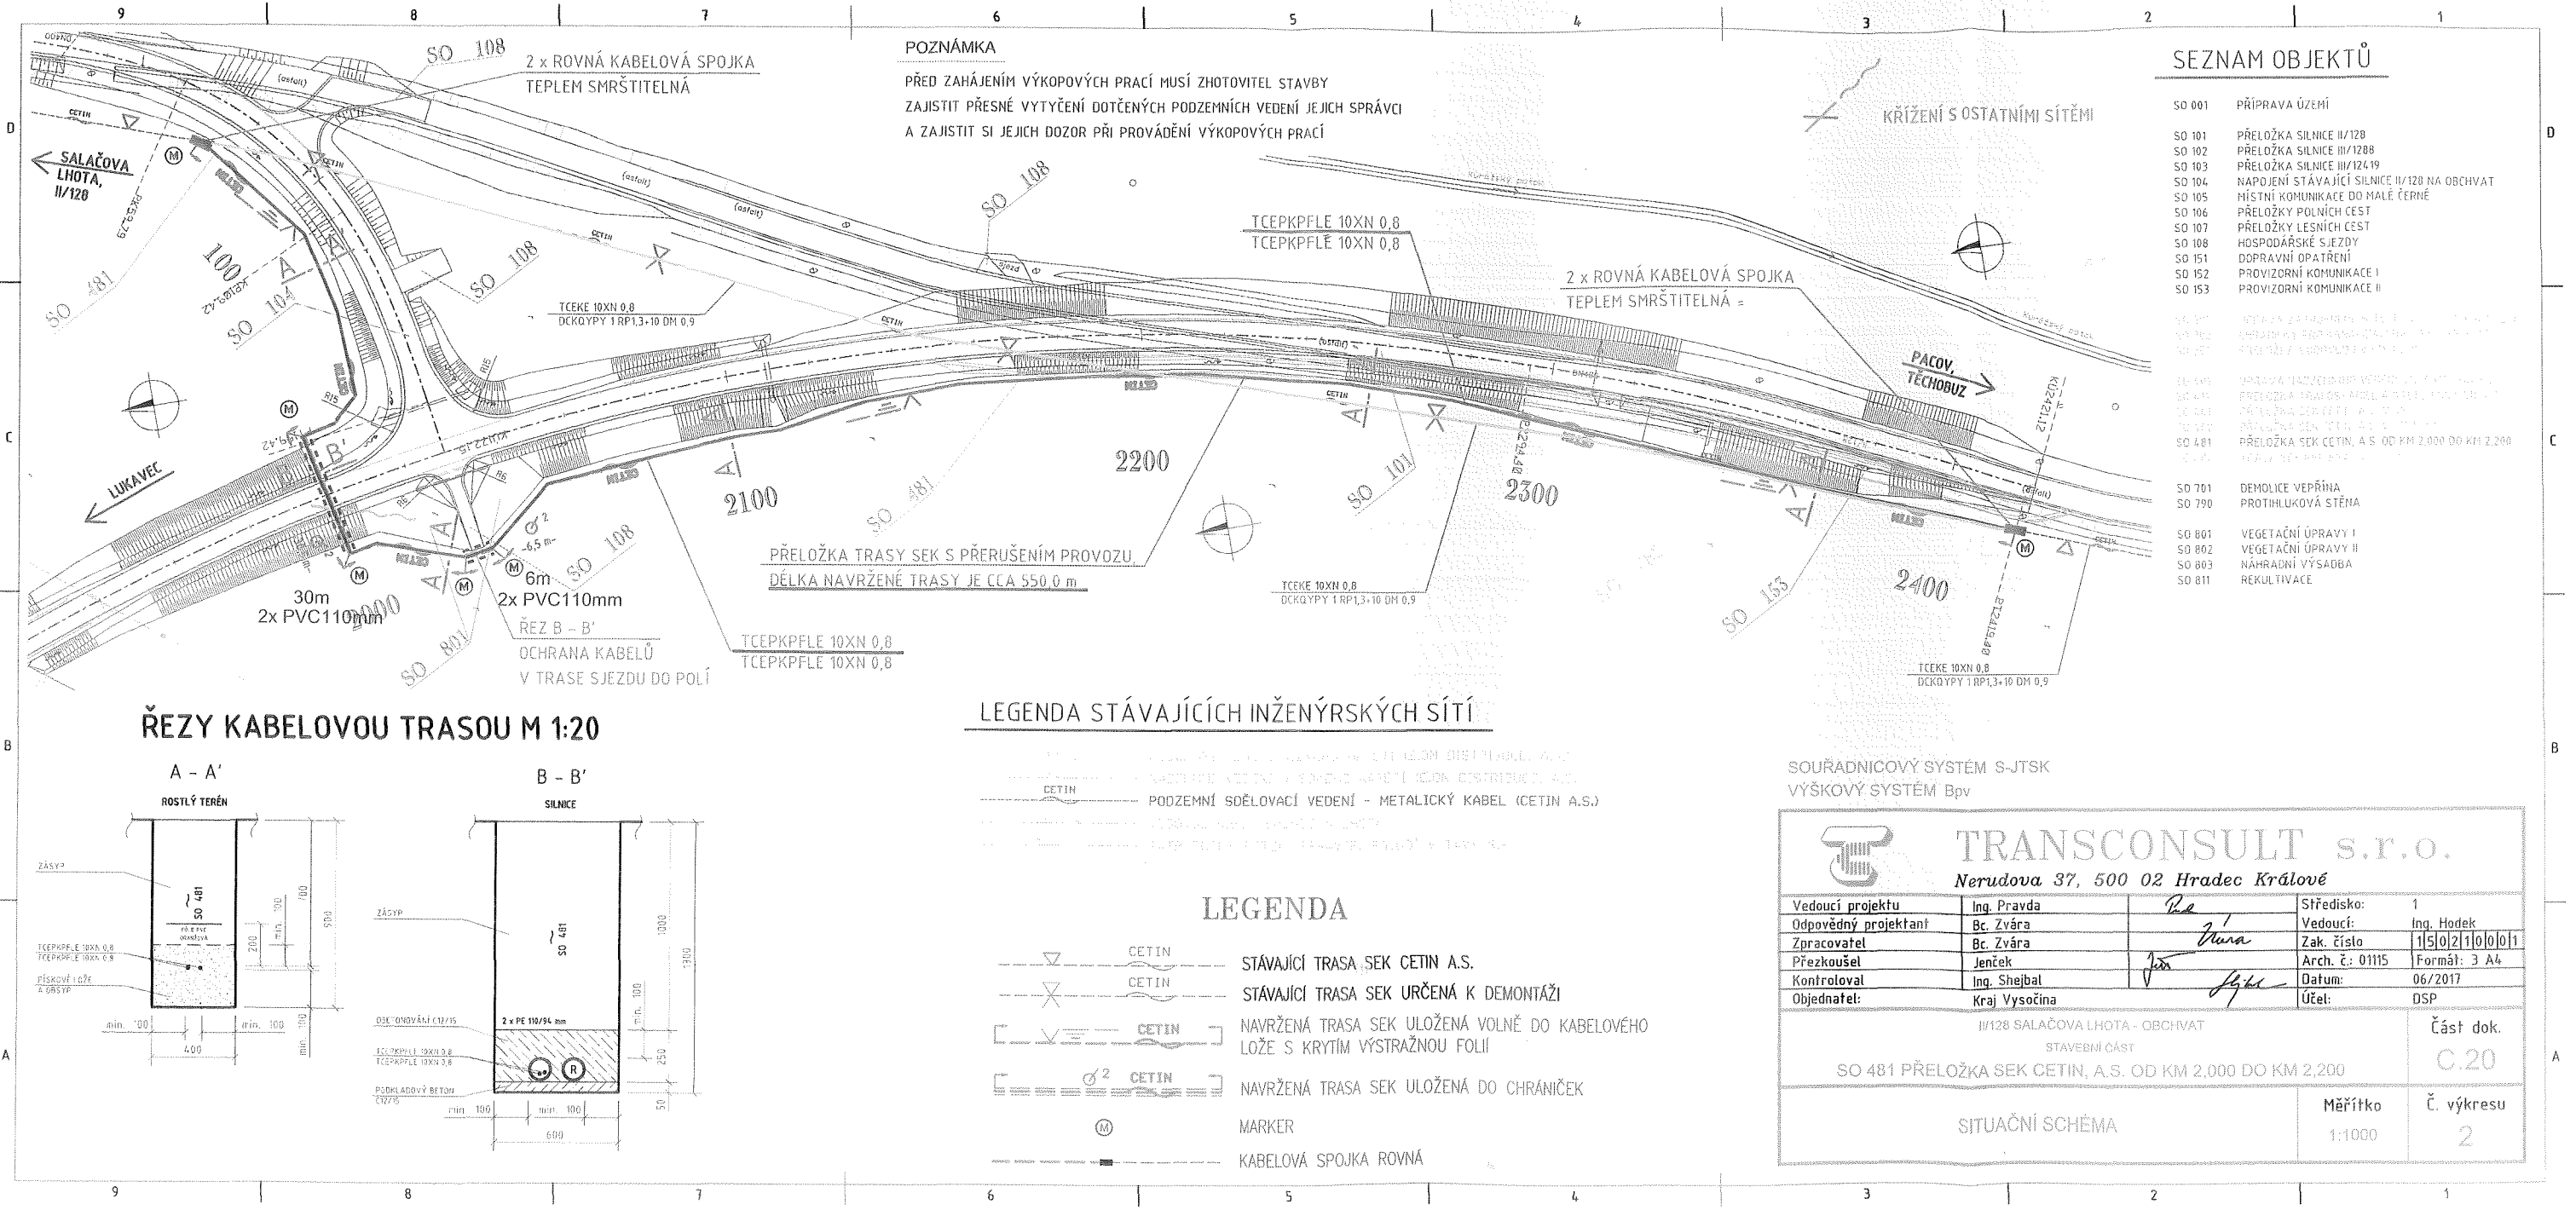


POZNÁMKA
PŘED ZAHÁJENÍM VÝKOPOVÝCH PRACÍ MUSÍ ZHOTOVITEL STAVBY
ZAJISTIT PŘESNÉ VYTÝČENÍ DOTČENÝCH PODZEMNÍCH VEDENÍ JEJICH SPRÁVCI
A ZAJISTIT SI JEJICH DOZOR PŘI PROVÁDĚNÍ VÝKOPOVÝCH PRACÍ

SEZNAM OBJEKTŮ

SO 001	PŘÍPRAVA ÚZEMÍ
SO 101	PŘELOŽKA SILNICE II/128
SO 102	PŘELOŽKA SILNICE II/128B
SO 103	PŘELOŽKA SILNICE II/124.19
SO 104	NAPOJENÍ STÁVAJÍCÍ SILNICE II/128 NA OBCHVAT
SO 105	HÍSTNÍ KOMUNIKACE DO MALÉ ČERNÉ
SO 106	PŘELOŽKY POULNÍCH CEST
SO 107	PŘELOŽKY LESNÍCH CEST
SO 108	HOSPODÁŘSKÉ SJEZDY
SO 151	DOPRAVNÍ OPATŘENÍ
SO 152	PROVIZORNÍ KOMUNIKACE I
SO 153	PROVIZORNÍ KOMUNIKACE II
SO 701	DEMOLICE VEPŘÍHA
SO 790	PROTIHLUKOVÁ STĚNA
SO 801	VEGETAČNÍ ÚPRAVY I
SO 802	VEGETAČNÍ ÚPRAVY II
SO 803	NÁHRADNÍ VÝSADBA
SO 811	REKULTIVACE

ŘEZY KABELOVOU TRASOU M 1:20

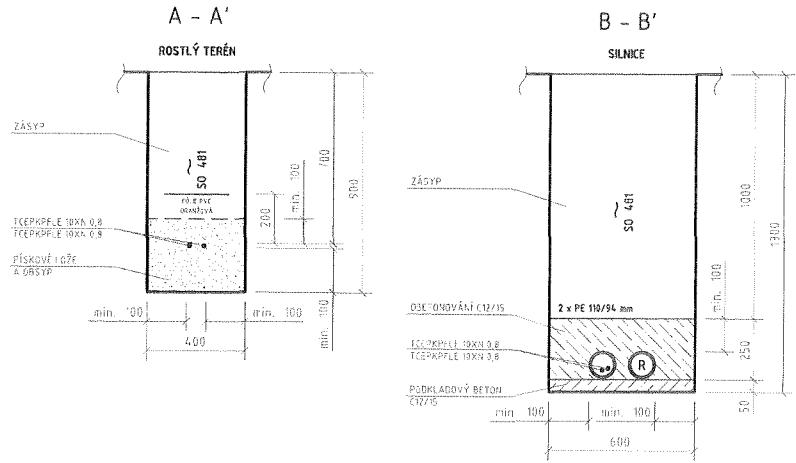

LEGENDA STÁVAJÍCÍCH INŽENÝRSKÝCH SÍTÍ

- CETIN — STÁVAJÍCÍ TRASA SEK CETIN A.S.
- PODZEMNÍ SDĚLOVACÍ VEDENÍ - METALICKÝ KABEL (CETIN A.S.)
- NAVRŽENÁ TRASA SEK ULOŽENÁ VOLNĚ DO KABELOVÉHO LOŽE S KRYTÍM VÝSTRAŽNOU FOLIÍ
- NAVRŽENÁ TRASA SEK ULOŽENÁ DO CHRÁNIČEK
- MARKER
- KABELOVÁ SPOJKA ROVNÁ

LEGENDA

- CETIN — STÁVAJÍCÍ TRASA SEK CETIN A.S.
- CETIN — STÁVAJÍCÍ TRASA SEK URČENÁ K DEMONTÁŽI
- CETIN — NAVRŽENÁ TRASA SEK ULOŽENÁ VOLNĚ DO KABELOVÉHO LOŽE S KRYTÍM VÝSTRAŽNOU FOLIÍ
- CETIN — NAVRŽENÁ TRASA SEK ULOŽENÁ DO CHRÁNIČEK
- MARKER
- KABELOVÁ SPOJKA ROVNÁ

SOUŘADNICOVÝ SYSTÉM S-JTSK
VÝŠKOVÝ SYSTÉM Bpv

TRANSCONSULT s.r.o.
Nerudova 37, 500 02 Hradec Králové

Vedoucí projektu	Ing. Pravda	Středisko:	1
Odpovědný projektant	Bc. Zvěra	Vedoucí:	Ing. Hodek
Zpracovatel	Bc. Zvěra	Zak. číslo	150210001
Přezkoušel	Jenček	Arch. č.: 01115	Formát: 3 A4
Kontroloval	Ing. Šejbal	Datum:	06/2017
Objednatel:	Kraj Vysočina	Účel:	DSP


II/128 SALAČOVA LHOTA - OBCHVAT
STAVEBNÍ ČÁST
SO 481 PŘELOŽKA SEK CETIN, A.S. OD KM 2,000 DO KM 2,200

SITUAČNÍ SCHÉMA

Část dok.
C.20

Č. výkresu
2

Handwritten signature or mark.

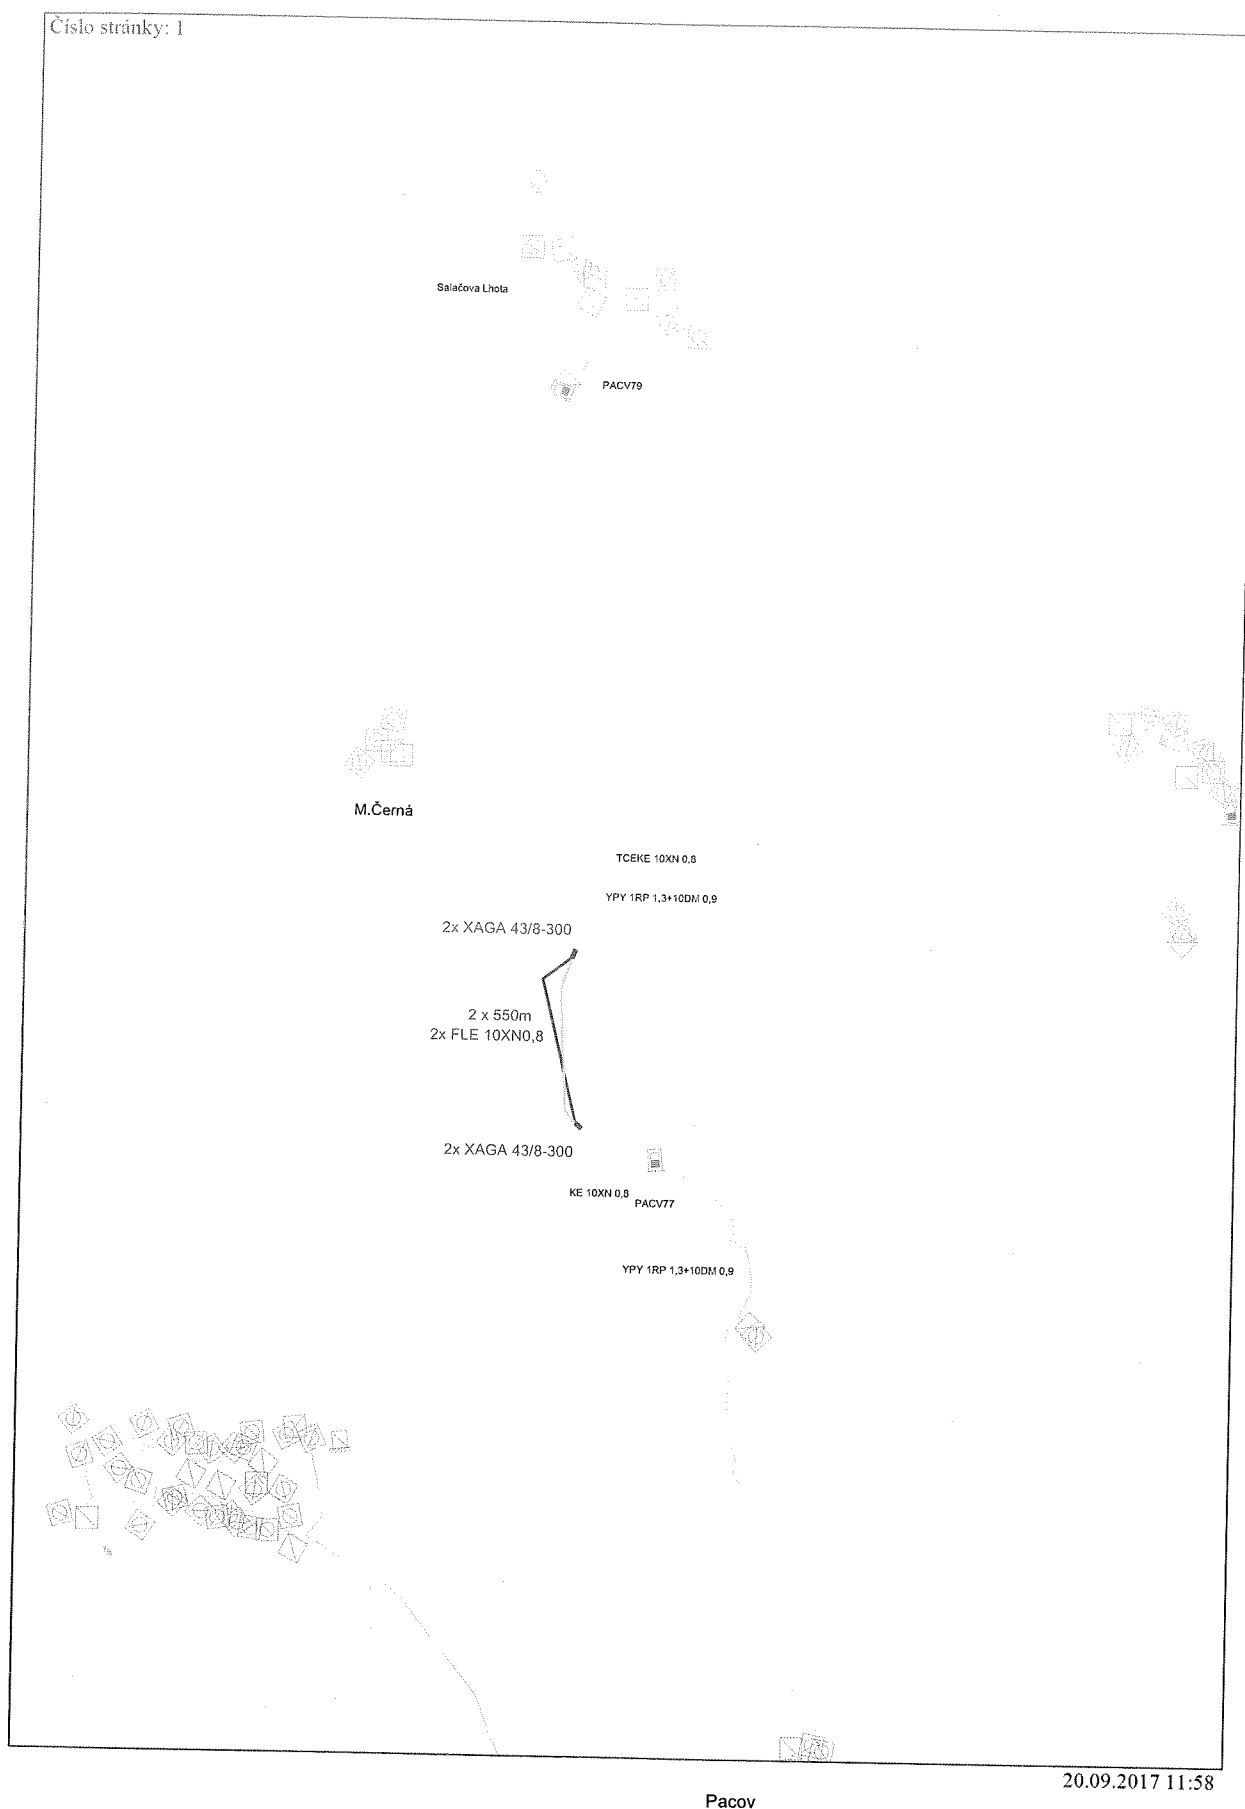

Technická zpráva

Název: VPIC Salačova Lhota_PE_II_128_SO481

Současný stav:

Podél silnice II/128 je vedena trasa dvou kabelů DCKQYPY 1 RP1,3 + 10 DM 0,9 a TCEKE 10XN 0,8 pro spojení Pacov – Těchobuz. Kabel TCEKE 10XN 0,8 je ukončen v síťovém rozváděči PACV 79 20/1/2:Sal_Lho situovaného u vjezdu do areálu fy. AGRICO Bohemia s.r.o. Dálkový kabel DCKQYPY 1 RP1,3 + 10 DM 0,9 pokračuje dále podél silnice III/12419 směrem na Velkou Černou.

Navržené řešení:

Stavbou dotčené metalické kabely DCKQYPY 1 RP1,3 + 10 DM 0,9 a TCEKE 10XN 0,8 se přeruší a naspojkuje na kabelové vložky typu TCEPKPFLE 10XN 0,8 délky cca 2 x 550,0 m. Pro naspojování se použijí spojky rovné teplem smrštitelné.

Křížení kabelových tras s navrženým obchvatem se provede uložením kabelů do chráničky PE Ø 110/94 mm, v souběhu s ní se uloží rezervní chránička shodných rozměrů. Chráničky budou ve výkopu obetonovány v tloušťce min. 10 cm. Chráničky budou přesahovat prostor tělesa silnice alespoň o 0,6 m.

Do chrániček se vloží ocelový pozinkovaný drát, minimálního průměru 3 mm nebo silonové lanko pro pozdější zatažení kabelu a jejich konce se utěsní proti vnikání zeminy a vody. Drát musí na obou koncích přesahovat chráničku nejméně o 1,0 m. Konce chrániček se zasypají pískem.

Místa spojek a konce chrániček budou označeny uložením markeru do výkopu.

PD - Ano
Geo - Ano
GP - Ano
VBŘ - Ano
UR - Zajistí Investor

Investorem VPI je Kraj Vysočina

Tomáš Pípal
oddělení investiční a správy komunikací
odbor dopravy a silničního hospodářství
mobil.: +420 724 650 186
tel.: +420 564 602 386
e-mail: pipal.t@kr-vysocina.cz



MĚSTSKÝ ÚŘAD PACOV
ODBOR VÝSTAVBY
NÁMĚSTÍ SVOBODY 1, 395 01 PACOV

tel. 565455111, fax. 565455133, e-mail: stavurad@mestopacov.cz

Č.j. MP/06308/2017/Výst/KI

Spis.zn.: Výst./00862/2017/KI

Vyřizuje: Klimešová Irena, tel. 565 455 126

Pacov, dne 15.6.2017

Kraj Vysočina, Žižkova č.p. 1882/57, 586 01 Jihlava

ROZHODNUTÍ
ÚZEMNÍ ROZHODNUTÍ

Výroková část:

Městský úřad Pacov, odbor výstavby, jako stavební úřad příslušný podle § 13 odst. 1 písm. c) zákona č. 183/2006 Sb., o územním plánování a stavebním řádu (stavební zákon), ve znění pozdějších předpisů (dále jen "stavební zákon"), v územním řízení posoudil podle § 84 až 90 stavebního zákona žádost o vydání rozhodnutí o umístění stavby nebo zařízení (dále jen "rozhodnutí o umístění stavby"), kterou dne 20.1.2017 podal Kraj Vysočina, IČO 70890749, Žižkova č.p. 1882/57, 586 01 Jihlava, který zastupuje TRANSCONSULT s.r.o., IČO 47455292, Nerudova č.p. 37/32, 500 02 Hradec Králové, Ing. Vladimír Pravda (dále jen "žadatel"), a na základě tohoto posouzení:

1. Vydává podle § 79 a 92 stavebního zákona a § 9 vyhlášky č. 503/2006 Sb., o podrobnější úpravě územního rozhodování, územního opatření a stavebního řádu

rozhodnutí o umístění stavby

III/128 SALAČOVA LHOTA – OBCHVAT

(dále jen "stavba") na pozemku st. p. 105 (zastavěná plocha a nádvoří), parc. č. 302/1 (lesní pozemek/ 302/5 (lesní pozemek), parc. č. 302/6 (lesní pozemek), parc. č. 318 (lesní pozemek), parc. č. 319/1 (lesní pozemek), parc. č. 319/2 (lesní pozemek), parc. č. 320/1 (lesní pozemek), parc. č. 320/2 (lesní pozemek), parc. č. 338/2 (zahrada), parc. č. 339/1 (orná půda), parc. č. 339/2 (orná půda), parc. č. 340 (orná půda), parc. č. 342/12 (orná půda), parc. č. 342/13 (orná půda), parc. č. 342/14 (orná půda), parc. č. 344 (orná půda), parc. č. 347 (orná půda), parc. č. 350/3 (trvalý travní porost), parc. č. 350/7 (lesní pozemek), parc. č. 350/34 (trvalý travní porost), parc. č. 386/1 (orná půda), parc. č. 387 (orná půda), parc. č. 398 (orná půda), parc. č. 399 (orná půda), parc. č. 404 (orná půda), parc. č. 407/4 (orná půda), parc. č. 407/5 (orná půda), parc. č. 596 (orná půda), parc. č. 599 (orná půda), parc. č. 600 (orná půda), parc. č. 602 (orná půda), parc. č. 604 (orná půda), parc. č. 605 (orná půda), parc. č. 608 (orná půda), parc. č. 610 (orná půda), parc. č. 611 (orná půda), parc. č. 612 (orná půda), parc. č. 613 (orná půda), parc. č. 614 (orná půda), parc. č. 617 (orná půda), parc. č. 618 (orná půda), parc. č. 619 (orná půda), parc. č. 620 (orná půda), parc. č. 621 (orná půda), parc. č. 622 (orná půda), parc. č. 623 (orná půda), parc. č. 624 (orná půda), parc. č. 625 (orná půda), parc. č. 652 (orná půda), parc. č. 653 (orná půda), parc. č. 658 (orná půda), parc. č. 659 (orná půda), parc. č. 702/87 (orná půda), parc. č. 702/88 (orná půda), parc. č. 702/102 (orná půda), parc. č. 702/104 (orná půda), parc. č. 702/106 (orná půda), parc. č. 780/4 (trvalý travní porost), parc. č. 780/47 (orná půda), parc. č. 780/50 (orná půda), parc. č. 780/51 (orná půda), parc. č. 780/59 (orná půda), parc. č. 780/60 (orná půda), parc. č. 780/63 (orná půda), parc. č. 780/74 (orná půda), parc. č. 780/93 (orná půda), parc. č. 780/94 (orná půda), parc. č. 780/98 (orná půda), parc. č. 780/99 (orná

půda), parc. č. 799 (orná půda), parc. č. 808/53 (orná půda), parc. č. 808/55 (orná půda), parc. č. 808/60 (orná půda), parc. č. 808/75 (orná půda), parc. č. 808/76 (orná půda), parc. č. 808/77 (orná půda), parc. č. 808/78 (orná půda), parc. č. 808/82 (orná půda), parc. č. 808/92 (orná půda), parc. č. 829 (orná půda), parc. č. 834 (orná půda), parc. č. 846 (orná půda), parc. č. 962 (orná půda), parc. č. 970 (orná půda), parc. č. 972 (orná půda), parc. č. 973 (orná půda), parc. č. 980/20 (trvalý travní porost), parc. č. 980/22 (trvalý travní porost), parc. č. 985/1 (trvalý travní porost), parc. č. 985/2 (orná půda), parc. č. 986/1 (trvalý travní porost), parc. č. 986/2 (orná půda), parc. č. 991 (orná půda), parc. č. 997 (orná půda), parc. č. 1000 (orná půda), parc. č. 1001 (orná půda), parc. č. 1004 (orná půda), parc. č. 1008 (orná půda), parc. č. 1053/2 (ostatní plocha), parc. č. 1053/33 (ostatní plocha), parc. č. 1053/34 (ostatní plocha), parc. č. 1053/35 (ostatní plocha), parc. č. 1053/36 (ostatní plocha), parc. č. 1053/44 (ostatní plocha), parc. č. 1057 (orná půda), parc. č. 1058 (orná půda), parc. č. 1059 (orná půda), parc. č. 1060/42 (orná půda), parc. č. 1060/43 (orná půda), parc. č. 1060/44 (orná půda), parc. č. 1060/45 (orná půda), parc. č. 1060/46 (orná půda), parc. č. 1060/47 (orná půda), parc. č. 1060/48 (orná půda), parc. č. 1060/49 (orná půda), parc. č. 1060/50 (orná půda), parc. č. 1060/64 (orná půda), parc. č. 1060/65 (orná půda), parc. č. 1061 (orná půda), parc. č. 1062 (orná půda), parc. č. 1072 (orná půda), parc. č. 1073 (orná půda), parc. č. 1075 (orná půda), parc. č. 1079 (orná půda), parc. č. 1081 (orná půda), parc. č. 1083 (orná půda), parc. č. 1084 (orná půda), parc. č. 1085 (orná půda), parc. č. 1086 (orná půda), parc. č. 1087 (orná půda), parc. č. 1090 (orná půda), parc. č. 2302/2 (ostatní plocha), parc. č. 2303/2 (ostatní plocha), parc. č. 2303/4 (orná půda), parc. č. 2305/7 (ostatní plocha), parc. č. 2305/11 (ostatní plocha), parc. č. 2316 (ostatní plocha), parc. č. 2325/13 (ostatní plocha), parc. č. 2325/16 (ostatní plocha), parc. č. 2325/17 (ostatní plocha), parc. č. 2325/18 (ostatní plocha), parc. č. 2325/29 (ostatní plocha), parc. č. 2332/1 (orná půda), parc. č. 2334/2 (orná půda), parc. č. 2334/3 (trvalý travní porost), parc. č. 2382 (ostatní plocha), parc. č. 2386 (ostatní plocha), parc. č. 2391/5 (vodní plocha), parc. č. 2395/6 (vodní plocha), parc. č. 2395/7 (vodní plocha), parc. č. 2400/20 (ostatní plocha), parc. č. 2400/21 (ostatní plocha), parc. č. 2400/22 (ostatní plocha) v katastrálním území Salačova Lhota.

Druh a účel umísťované stavby: dopravní infrastruktura

- Novostavba silnice včetně vyvolaných přeložek stávajících inženýrských sítí technické infrastruktury

Umístění stavby na pozemku:

- **000 Příprava staveniště** – kácení dřevin rostoucí mimo les, kácení lesních porostů, skryvka ornice z pozemků ZPF a přemístění dvou božích muk – par.č. 386/1 k.ú. Salačova Lhota posunuto o 80 m směrem na severozápad; par.č. 702/88 k.ú. Salačova Lhota posunuto o 95 m na západ.
- **100 Objekty pozemních komunikací:** přeložka silnice II/128, přeložka silnice III/1288, přeložka silnice III/12419, napojení stávající silnice II/128 na obchvat, místní komunikace do Malé Černé, přeložka polních cest, přeložky lesních cest, hospodářské objekty, dopravní opatření, provizorní komunikace I, provizorní komunikace II
- **300 Vodohospodářské objekty:** úprava zatrubnění potoka v km 1, 246, chráničky pro kanalizaci na ČOV v km 1, 243, přeložka vodovodu v km 0, 238
- **400 Elektro a sdělovací objekty:** úprava nadzemního vedení VN v km 1, 940 E.ON a.s.
- Přeložka trafostanice a kabelu NN E.ON a.s., přeložka SEK CETIN a.s. v km 1, 174, přeložka SEK CETIN a.s. v km 2, 000 do km 2, 200, Trasa SEK pro Kraj Vysočina
- **700 Objekty pozemních staveb:** protihluková stěna,
- **800 Objekty úprav území:** vegetační úpravy

Určení prostorového řešení stavby:

- Stavba řeší obchvat Salačovy Lhoty silnice II/128 – tranzitní provoz bude vymístěn z obce a je veden nezastavěným územím na západním okraji obce v celkové délce 2,420 km. Na obchvat budou napojeny silnice III třídy, které zajišťují přístup do území, zároveň budou napojeny i sjezdy, které budou přímo zajišťovat dopravní obsluhu přilehlých pozemků. Trasa kříží stávající silnice III/1288 a III/12419 a zde jsou navrženy úroňové křižovatky, vlastní obchvat je ještě propojen na stávající silnice II/128, obce bude propojena s obchvatem třemi křižovatkami.

Vymezení území dotčeného vlivy stavby.

- Zájmové území se nachází v otevřeném prostoru mimo zastavěnou část obce, okolní pozemky jsou zemědělsky využívány, v začátku úpravy trasa prochází lesem, území je svažité, nová silnice bude odvodněna podélným a příčným sklonem do otevřených příkopů a dále do vodotečí. Před zaústěním jsou navrženy normé stěny. V rámci stavby jsou navrhovány protihlukové stěny.

- Nová trasa nemění dopravní vazby v území.

II. Stanoví podmínky pro umístění stavby:

1. Stavba bude umístěna v souladu s grafickou přílohou rozhodnutí, která obsahuje výkres současného stavu území v měřítku katastrální mapy se zakreslením stavebního pozemku, požadovaným umístěním stavby, s vyznačením vazeb a vlivů na okolí, zejména vzdáleností od hranic pozemku a sousedních staveb.
2. Projektové dokumentace pro stavební řízení budou zpracovány oprávněnými osobami podle druhu stavebních objektů, obsahové náležitosti, rozsah a obsah projektových dokumentací stanoví prováděcí předpisy.
3. Před vydáním stavebního povolení bude vydáno rozhodnutí o odstranění stavby st.p.č. 105 k.ú. Salačova Lhota.
4. V dalším stupni projektových dokumentací budou respektována stanoviska, závazné posudky a vyjádření orgánů, organizací a účastníků řízení, zejména pak:

a/ Česká telekomunikační infrastruktura a.s., Olšanská 2681/6, Praha 3 ze dne 15.9.2016 zn. POS-661438/16-OPyr, ze dne 3.3.2016, č.j.: 550464/16

- Před vydáním stavebního povolení bude uzavřena smlouva o provedení vynucené překládky.
- Projektová dokumentace ke stavebnímu řízení bude předložena k odsouhlasení.

b/ E.ON Česká republika s.r.o., Pražská 290, Jindřichův Hradec ze dne 7.2.2017, zn.: Z13008138, ze dne 7.2.2017 zn.: Z013008137, E.ON Servisní s.r.o., F.A. Gerstnera 2151/6, České Budějovice ze dne 7.3.2016 zn.: M18416-16106267

- Byla uzavřena smlouva o přeložce zařízení distribuční soustavy

c/ E.ON Servisní s.r.o., F.A. Gerstnera 2151/6, České Budějovice ze dne 7.3.2016 zn.: M18416-16106267

- Ke stavbě a činnosti v ochranných pásmech nadzemního vedení VN, VVN, podzemního vedení nebo elektrických stanic je investor povinen si zajistit písemný souhlas ve smyslu § 46 odst. 11 zákona č. 458/2000 Sb., o podmínkách podnikání a výkonu státní správy v energetických odvětvích v platném znění.

d/ Povodí VLTAVY, s.p., závod Dolní Vltava, Grafická 36, Praha 5 ze dne 8.8.2016, zn.: 41984/2016-242-Mš, 30.6.2015, zn.: 11780/2015-240

- Při provádění prací nesmí dojít ke kontaminaci podzemních a povrchových vod závadnými látkami, na stavbě musí být prostředky pro likvidaci případné havárie
- Pro stavbu bude vypracován havarijný plán v souladu s vyhl.č. 450/2005 Sb., v platném znění
- Další stupeň PD bude doplněn o hydrotechnické výpočty množství srážkových vod z komunikace pro navrhovaný déšť a odtokové množství srážkových vod do recipientu
- Odvodnění z komunikace bude provedeno tak, aby nedocházelo ke škodám na přilehlých pozemcích
- S odpady ze stavby bude nakládáno v souladu se zákonem č. 185/2001 Sb., o odpadech a o změně některých dalších zákonů a souvisejícími předpisy.

e/ Krajská Hygienická stanice Kraje Vysočina se sídlem v Jihlavě, územní pracoviště Pelhřimov, Pražská 127 ze dne 9.8.2016, zn.: KHSV/15423/2016/PE/HOK/Sme

- Projektová dokumentace pro stavební řízení bude obsahovat doplněnou hlukovou studii. Do hlukové studie bude doplněn výpočet hluku z provozu na komunikaci III/1288 v úseku od křižovatky s nově navrženou přeložkou II/128 po křižovatku s původní trasou III/128 v Salačově Lhotě. Hluková studie bude dále doplněna o model dopravy na základě, kterého budou stanoveny intenzity dopravy na komunikaci III/1288. Ve výpočtových bodech, ve kterých bude docházet

k synergickému působení hluku z obou komunikací /II/128 a III/1288/ bude stanoven převažující zdroj hluku. Dále bude obsahovat posouzení hluku z výstavby včetně související dopravy se stavbou, zařízení staveniště a případech zařízení jako jsou drtiče stavebního odpadu betonárny apod./

- Součástí dokumentace pro stavební povolení bude plán organizace výstavby, ze kterého bude vycházet hluková studie z výstavby a v němž budou zahrnuta případná opatření vedoucí k omezení negativních vlivů /hluku/ po dobu výstavby obchvatu s ohledem ke stávající okolní chráněné zástavbě.
- V případě, že se v odstraňovaných objektech budou vyskytovat materiály s obsahem azbestu, budou dodržována opatření k ochraně zdraví zaměstnanců podle § 21 nařízení vlády č. 361/2007 Sb., kterým se stanoví podmínky ochrany zdraví zaměstnanců při práci. Zaměstnavatel provádějící bourací práce musí předložit orgánu ochrany veřejného zdraví nejmeně 30 dnů před zahájením hlášení o pracích, při nichž budou pracovníci exponováni azbestem. Náležitosti hlášení jsou obsaženy v § 5 vyhl.č. 432/02 Sb., kterou se stanoví podmínky ochrany pro zařazování prací do kategorií, limitní hodnoty ukazatelů biologických expozičních testů, podmínky odběru biologického materiálu pro provádění biologických expozičních testů a náležitosti hlášení prací s azbestem a biologickými činiteli. Zaměstnavatel je povinen opatření k předcházení a omezení rizik souvisejících s expozicí azbestu předem projednat s orgánem ochrany veřejného zdraví.
- Stavba bude po dokončení uvedena do zkušebního provozu. V rámci zkušebního provozu bude provedeno kontrolní měření hluku.

f/ *Hasičská záchranný sbor Kraje Vysočina krajské ředitelství, Ke Skalce 32, Jihlava ze dne 26.7.2016, č.j.: HSIJ-4258-2/P-2016*

- K případným změnám proti posuzované projektové dokumentaci je třeba si vyžádat nové závazné stanovisko z hlediska požární ochrany.

g/ *Krajské ředitelství policie Kraje Vysočina, územní odbor Pelhřimov, Dopravní inspektorát, Pražská 1738 ze dne 2.9.2016, č.j.: KRPJ-76386-3/ČJ-2016-161706-DING*

- V dalším stupni PD budou doloženy detaily sjezdů, včetně propustků, příčné a podélné řezy.

h/ *Koordinované stanovisko Městského úřadu Pacov, nám. Svobody 1 ze dne 11.8.2016, zn.: MP/07811/2016/02, vodoprávní úřad Městského úřadu Pacov,*

- *závazné stanovisko za ochranu přírody a krajiny*

- Pokácené dřeviny budou nahrazeny adekvátní náhradní výsadbou, která bude provedena na pozemcích k tomu určených obcí Salačova Lhota v k.ú. Salačova Lhota. Náhradní výsadbu doporučujeme provést např. v rámci doplnění doprovodné zeleně kolem současné silnice případně kolem dalších vhodných místních a účelových komunikací. Rozsah náhradní výsadby doporučujeme stanovit s využitím metodiky pro oceňování stromů podle Agentury ochrany přírody a krajiny – bude součástí projektové dokumentace ke stavebnímu řízení.

- *za odbor dopravy*

- Příslušným speciálním stavebním úřadem pro stavby pozemních komunikací je MěÚ Pacov, odbor dopravy, projektová dokumentace ke stavebnímu řízení musí být zpracována projektantem se zaměřením na dopravní stavby v souladu s vyhl.č. 398/2009 Sb., o obecných technických požadavcích zabezpečující bezbariérové užívání staveb.

- *závazné stanovisko úseku vodního hospodářství*

- Akce bude navržena a realizována tak, aby jejím provozem nemohlo dojít k ohrožení povrchových a podzemních vod
- Stavba se dotýká zájmů vodního hospodářství stavbami a stavebními úpravami vodních děl. Záměr je možný po vydání stavebního povolení vodoprávním úřadem.

- *za úsek památkové péče*

- Zemní práce pro provedení stavby jsou stavebníci povinni ohlásit již od doby přípravy stavby Archeologickému ústavu AV ČR v Brně nebo v Praze, oddělení archeologických výzkumů. Jemu nebo jiné oprávněné organizaci bude umožněno případné provedení záchranného archeologického výzkumu. O podmínkách jeho provedení bude uzavřena dohoda mezi stavebníkem a oprávněnou organizací.

- *závazné stanovisko lesního hospodářství*

- Dopravu materiálu, techniky a dodávku stavebních prací pro zhotovení obchvatu zajistit tak, aby na lesních porostech nedocházelo ke škodám, v případě poškození učinit bezprostředně nápravná opatření, tato podmínka se nevztahuje na pozemky, kde bylo provedeno dotčení lesních pozemků.
- V případě úniku ropných látek učinit okamžitá opatření k zabránění poškození lesa a přírodního prostředí.
- Na lesní pozemky nebude ani na přechodnou dobu ukládán žádný výkopový či jiný materiál. Tato podmínka se nevztahuje na pozemky, kde bylo provedeno dotčení lesních pozemků.
- K dotčení části pozemků určených k plnění funkci lesa p.č. 302/1, 320/2, 320/1, 319/1, 319/2, 302/5, 302/6, 318 vše k.ú. Salačova Lhota dle projektové dokumentace.
- K dotčení lesních pozemků dojde pouze v rozsahu dle projektové dokumentace.
- Před vydáním stavebního povolení bude požádáno o dočasné a trvalé odnětí lesních pozemků.

ch/ Městský úřad Pacov, vodoprávní úřad, nám. Svobody 1 ze dne 16.12.2016 sp.zn.: 09347/2016

- Při provádění prací nesmí dojít ke kontaminaci podzemních a povrchových vod závadnými látkami, na stavbě musí být prostředky pro likvidaci případné havárie
- Pro stavbu bude vypracován havarijní plán v souladu s vyhl.č. 450/2005 Sb., v platném znění
- Další stupeň PD bude doplněn o hydrotechnické výpočty množství srážkových vod z komunikace pro navrhovaný déšť a odtokové množství srážkových vod do recipientu
- Odvodnění z komunikace bude provedeno tak, aby nedocházelo ke škodám na přilehlých pozemcích

i/ Lesy ČR, s.p., správa toků – oblast povodí Vltavy, Tyršova 1902, Benešov ze dne 6.6.2016 sp.zn.: LCRO 021629/2016

- Projektová dokumentace ke stavebnímu řízení bude předložena k posouzení.

j/ Krajský úřad Kraje Vysočina, Odbor životního prostředí ze dne 21.12.2010 zn.: KUJI 93751/2010 OZP1694/2010 Váv

- Souhlas k trvalému a dočasnému odnětí zemědělské půdy
- Celkový rozsah dotčení zemědělského půdního fondu je následující: :
51 511 m² trvalé odnětí
6 154 m² dočasné odnětí nad 1 rok
- 1. Skrývka kulturních vrstev půdy z trvale odnímaných pozemků:
- Žadatel / ten, v jehož zájmu je souhlas vydán/ je povinen zajistit provedení skrývky kulturních vrstev půdy na celé trvale odnímané ploše v mocnosti 0,2 – 0,3 m o celkovém objemu 14 041 m³ dle předložené bilance skrývky.
- Jako dočasná deponie skrývky kulturních vrstev půdy /ornice / bude využit prostor, na kterém v současnosti stojí nevyužívaná budova bývalého vepřína, a okolní pozemky. Skrývka kulturních vrstev půdy bude do doby jejího stanoveného využití uložena /deponována / na dvou plochách navazující na zábor stavby do výšky 3,0 m při sklonu bočních svahů 1: 2,5. Do doby jejich stanoveného využití je žadatel povinen na svůj náklad zajistit ochranu dočasně uložených /deponovaných / kulturních vrstev půdy proti znehodnocení, ztrátám a odcizení a zajistit jejich řádné ošetřování proti zaplevelení. Žadatel je povinen zajistit, aby hranice deponií byly v terénu viditelně vyznačeny.
- První část skrývky kulturních vrstev půdy o objemu 6 500 m³ bude využita k ohumusování nezpevněných ploch stavby, pro výměnu půdy ve výsadbových jamkách stromů, pro zpětné rozproštění ornice v úzkém pruhu mezi vnější hranicí silničního tělesa nebo příkopu a hranicí trvalého záboru a pro rekultivaci rušených úseků stávajících komunikací a jiných ploch.
- Druhá část skrývky kulturních vrstev půdy o objemu 3 055 m³ bude využita k dokončení rekultivace bývalé skládky odpadů na pozemcích p.č. 418/1 – 14 v k.ú. Salačova Lhota v rovnoměrné vrstvě do 0,5 m na ploše 6 110 m².
- Třetí část skrývky kulturních vrstev půdy o objemu 4 486 m³ bude rozprostřena na pozemcích určených k užívání jako zemědělská půda ve vlastnictví VOD Jetřichovec, družstvo, na ploše

39 644 m² a to na pozemcích p.č. 596, 599, 600, 602, 604, 605, 608, 610, 613, 614, 702/97 v k.ú. Salačova Lhota nevrstvě max. 0,12 m. V případě pozemků p.č. 599, 600, 602, 604, 605 a 608 k.ú. Salačova Lhota dojde k rozproštění i na druhé /levé/ straně stavby. O předání a převzetí této části kulturních vrstev bude sepsán protokol s uvedením data předání a celkového objemu předávaných kulturních vrstev půdy a v příloze bude mapa katastru nemovitostí se zákresem části pozemku, na kterém budou kulturní vrstvy rozhrnuty. Žadatel je povinen neprodleně po předání této části kulturních vrstev půdy zaslat kopii protokolu včetně mapy se zákresem konečného použití kulturních vrstev půdy na Krajský úřad Kraje Vysočina, odbor životního prostředí a zemědělství k založení do spisu /jde o nezbytně nutný podklad k případnému dozoru či kontrole plnění podmínek souhlasu/.

- Dále je žadatel /ten, v jehož zájmu je souhlas vydán/ povinen vést protokol /pracovní deník/ o veškerých činnostech, souvisejících se skrývkou, přemístěním, rozproštěním, či jiným využitím, ochranou a ošetřováním skrývaných kulturních vrstev půdy. V protokolu uvádí všechny skutečnosti, rozhodné pro posouzení správnosti, úplnosti a účelnosti využívání těchto zemín. Na vyžádání předkládá protokol /pracovní deník/ orgánu ochrany zemědělského půdního fondu k posouzení plnění podmínek souhlasu.
- 2. Skrývka kulturních vrstev půdy z dočasně odnímaných pozemků:
- Žadatel /ten, v jehož zájmu je souhlas vydán/ je povinen zajistit provedení skrývky kulturních vrstev půdy na celé ploše dočasně odnímané ploše v mocnosti 0,2 - 0,2 m o celkovém objemu 1 596 m³. Po ukončení dočasně nezemědělského využití bude tato skrývka vrácena ke zpětné rekultivaci dočasně odnímané plochy.
- 3/ Schválený plán rekultivace
- Žadatel je povinen na svůj náklad zajistit zpětnou zemědělskou rekultivaci dočasně odejmutých částí pozemků dle schváleného plánu rekultivace. Po dokončení poslední etapy biologické rekultivace požádá žadatel na Městském úřadě Pacov, odboru životního prostředí a památkové péče, o ukončení platby odvodů.
- 4/ Akce se stavbou související
- Žadatel je povinen zajistit, aby nedošlo k terénním úpravám, vyžadující skrývku ornice a k umísťování přebytečných výkopových zemín na pozemky, náležející do ZPF, které nejsou předmětem tohoto souhlasu k trvalému a dočasnému odnětí půdy.
- Žadatel je povinen zajistit si přístup na staveniště, který bude veden pouze po dočasně odnímaných pozemcích nebo po jiných pozemcích, které nejsou součástí ZPF, aby nemohlo dojít k poškození příznivých fyzikálních, chemických a biologických vlastností půdy při pojezdu stavebních strojů.
- 4/ rozsah a umístění stavby: žadatel plně zodpovídá za dodržení schváleného rozsahu a umístění stavby, změny, případně provádění činností, vyžadujících skrývku kulturních vrstev půdy nad rámec výše uvedeného odnětí půdy je předem povinen s příslušným orgánem ochrany ZPF projednat a schválit jako změnu podmínek souhlasu při řízení o změně rozhodnutí vydaných dle zvláštních předpisů.
- 5/ Orientační výše odvodů
- U dočasně odejmuté plochy se stanovují žadateli odvody v orientační výši 3 047,90 Kč placených každoročně až do ukončení poslední etapy biologické rekultivace. U trvale odejmuté plochy se stanovují žadateli odbory v orientační výši 2 091 760,84 Kč.
- 6/ Dotčení pozemků s vloženými investicemi do půdy /odvodnění/
- Navrhované odnětí půdy se dotkne pozemků s vloženými investicemi do půdy /odvodnění/. Žadatel je povinen na svůj náklad zajistit, aby vlivem stavby nedošlo ke zhoršení funkčnosti meliorační soustavy na neodnímaných pozemcích, náležejících do ZPF.

Účastníci řízení dle § 27 odst. 1 správního řádu, na něž se vztahuje rozhodnutí správního orgánu:

Kraj Vysočina, Žižkova č.p. 1882/57, 586 01 Jihlava

Odůvodnění:

Dne 20.1.2017 podal žadatel žádost o vydání rozhodnutí o umístění stavby. Protože žádost nebyla úplná a nebyla doložena všemi podklady a závaznými stanovisky potřebnými pro její řádné posouzení, byl žadatel dne 1.2.2017 vyzván k doplnění žádosti a řízení bylo přerušeno. Žádost byla doplněna dne 7.3.2017.

Stavební úřad oznámil zahájení územního řízení známým účastníkům řízení, veřejnosti a dotčeným orgánům. Současně nařídil veřejné ústní jednání spojené s ohledáním na místě na den 22.5.2017, o jehož výsledku byl sepsán protokol.

Stavební úřad v provedeném územním řízení přezkoumal předloženou žádost, projednal ji s účastníky řízení, veřejností a dotčenými orgány a zjistil, že jejím uskutečněním nejsou ohroženy zájmy chráněné stavebním zákonem, předpisy vydanými k jeho provedení a zvláštními předpisy. Umístění stavby je v souladu se schválenou územní plánovací dokumentací a vyhovuje obecným požadavkům na výstavbu. Jedná se o stavbu dopravní infrastruktury, která je v územním plánu obce Salačova Lhota vedena jako veřejně prospěšná stavba A1. Silniční obchvat obec – přeložka silnice II/128 a stavby související s přeložením silnice. Realizací obchvatu dojde k vymístění tranzitní dopravy mimo obec a k zásadnímu zklidnění dopravy v obci a ke zvýšení bezpečnosti všech účastníků dopravy, zejména chodců. Na vlastní trase silnice II/128 bude doprava plynulejší a bezpečnější. V obci dále výrazně poklesne hluková zátěž. Stanoviska dotčených orgánů hájící zájmy podle zvláštních předpisů s navrženou projektovou dokumentací souhlasí, případně stanovily podmínky pro zpracování projektové dokumentace ke stavebnímu řízení.

Stanoviska sdělili:

- Česká telekomunikační infrastruktura a.s., Olšanská 2681/6, Praha 3 ze dne 15.9.2016 zn. POS-661438/16-OPyr, ze dne 3.3.2016, č.j.: 550464/16
- E.ON Česká republika s.r.o., Pražská 290, Jindřichův Hradec ze dne 11.8.2016, zn.: Z0311/13007103, ze dne 9.8.2016 nz.: Z0311/13006953
- VOD Jetřichovec, družstvo, Jetřichovec 62 ze dne 6.10.2016
- Povodí VLTAVY, s.p., závod Dolní Vltava, Grafická 36, Praha 5 ze dne 8.8.2016, zn.: 41984/2016-242-MŠ, 30.6.2015, zn.: 11780/2015-240
- Krajská Hygienická stanice Kraje Vysočina se sídlem v Jihlavě, územní pracoviště Pelhřimov, Pražská 127 ze dne 9.8.2016, zn.: KHSV/15423/2016/PE/HOK/Sme
- Hasičská záchranný sbor Kraje Vysočina krajské ředitelství, Ke Skalce 32, Jihlava ze dne 26.7.2016, č.j.: HSH-4258-2/P-2016
- Lesy ČR Humpolecká 2165, Pelhřimov ze dne 28.7.2016, sp.zn.: 188.5
- Ministerstvo obrany ČR, sekce ekonomická a majetková, odbor ochrany územních zájmů a řízení programů nemovité infrastruktury, Teplého 1899, Pardubice ze dne 29.7.2016, sp.zn.: 33750/2016-8201-OÚZ-ČB
- VoKa-ekologické stavby s.r.o., Spojovací 1539, Humpolec ze dne 12.7.2016, ze dne 3.3.2016
- Krajské ředitelství policie Kraje Vysočina, územní odbor Pelhřimov, Dopravní inspektorát, Pražská 1738 ze dne 2.9.2016, č.j.: KRPJ-76386-3/ČJ-2016-161706-DING
- Městský úřad Pacov, odbor dopravy, nám. Svobody 1 ze dne 12.9.2016 sp.zn.: OD.08025/2016/Pa
- Koordinované stanovisko Městského úřadu Pacov, nám. Svobody 1 ze dne 11.8.2016, zn.: MP/07811/2016/02, vodoprávní úřad Městského úřadu Pacov,
- Obec Salačova Lhota, Pacov ze dne 18.7.2016, 26.9.2016, 7.3.2016
- Krajská správa a údržba silnic Vysočiny, příspěvková organizace, Kosovská 16, Jihlava ze dne 19.7.2016, zn.: 7640/2016, ze dne 12.8.2016, zn.: 8705/2016
- Městský úřad Pacov, vodoprávní úřad, nám. Svobody 1 ze dne 16.12.2016 sp.zn.: 09347/2016
- E.ON Servisní s.r.o., F.A. Gerstnera 2151/6, České Budějovice ze dne 7.3.2016 zn.: M18416-16106267
- Lesy ČR, s.p., správa toků – oblast povodí Vltavy, Tyršova 1902, Benešov ze dne 6.6.2016 sp.zn.: LCRO 021629/2016

- Krajský úřad Kraje Vysočina, Odbor životního prostředí a zemědělství, Žižkova 57 Jihlava ze dne 8.11.2016 č.j.: KUJI 73282/2016 OZPZ/2719/2016 Go
- Krajský úřad Kraje Vysočina, Odbor životního prostředí ze dne 21.12.2010 KUJI 93751/2010 OZP1694/2010 Váv

Stavební úřad zajistil vzájemný soulad předložených závazných stanovisek dotčených orgánů vyžadovaných zvláštními předpisy a zahrnul je do podmínek rozhodnutí.

Stavební úřad rozhodl, jak je uvedeno ve výroku rozhodnutí, za použití ustanovení právních předpisů ve výroku uvedených.

Účastníci řízení dle § 85 stavebního zákona - další dotčené osoby: VOD Jetřichovec, družstvo, Obec Salačova Lhota, Ing. Vít Císař, Petr Horký, Ivana Vlková, Eva Kottová, Jana Kottová, Miloš Kott, František Kostroun, Iva Kostrounová, Martin Malina, Laděna Malinová, Pavel Buřič, Stanislav Buřič, František Holejšovský, Věra Švadlenová, Milena Lehovská, Jaroslav Kučera, Bohuslav Štěpánek, Jiří Švec, Ing. Milan Buřič, Pavel Buřič, Ludmila Štekerová, Zdeněk Kačena, Antonín Vítka, Jiří Vítka, Luděk Zajíc, Alena Truhlářová, Stanislava Smetanová, Ing. Jiří Houdek, Vlasta Kučerová, Marie Charvátová, Ludmila Papežová, Blanka Kocourová, Stanislav Průša, Marie Charvátová, František Bareš, Jiří Dvořák, Marie Dvořáková, Kraj Vysočina, Krajská správa a údržba silnic Vysočiny, příspěvková organizace, Česká telekomunikační infrastruktura a.s., E.ON Distribuce, a.s., Povodí Vltavy, státní podnik, závod Dolní Vltava

Vypořádání s návrhy a námitkami účastníků:

1. Námitky Stanislava Buřice, bytem v Úvozu 964 ze dne 15.10.2016 týkající se umístění stavby a dále námitky uvedené do protokolu z jednání konaného dne 22.5.2017 týkající se hlučnosti budoucí stavby a znehodnocení kvalitní zemědělské půdy.

Stavební úřad se podanými námitkami zabýval, přičemž dospěl k závěru, že námitka týkající se hlučnosti budoucí stavby není v této fázi řízení opodstatněná, neboť k případnému zvýšení hlukové zátěže by mohlo dojít nikoliv umístěním stavby, ale až vlastním provozem, a toto řeší závazné stanovisko Krajské hygienické stanice ze dne 9.8.2016, zn.: KHSV/15423/2016/PE/HOK/Sme.

Námitka týkající se znehodnocení kvalitní zemědělské půdy je neopodstatněná z důvodu, že předmětné pozemky jsou pro tento účel územním plánem obce Salačova Lhota, tento územní plán byl schválen zastupitelstvem obce Salačova Lhota dne 22.12.2006 a od tohoto data je i účinný určené, jedná se o veřejně prospěšnou stavbu pro účel dopravní infrastruktury. V územním plánu je tato trasa navržena jako nejvhodnější, ochrana zemědělského půdního fondu je řešena rozhodnutím o vynětí ze ZPF ze dne 21.12.2010, zn.: KUJI 93751/2010, OZP1694/2010/Váv.

Vyhodnocení připomínek veřejnosti:

- Nebyly vzneseny žádné připomínky.

Vypořádání s vyjádřeními účastníků k podkladům rozhodnutí:

- Účastníci se k podkladům rozhodnutí nevyjádřili.

Poučení účastníků:

Proti tomuto rozhodnutí se lze odvolat do 15 dnů ode dne jeho oznámení k odboru územního plánování a stavebního řádu Krajského úřadu Kraje Vysočina podáním u zdejšího správního orgánu.

Odvolání se podává s potřebným počtem stejnopisů tak, aby jeden stejnopis zůstal správnímu orgánu a aby každý účastník dostal jeden stejnopis. Nepodá-li účastník potřebný počet stejnopisů, vyhotoví je správní orgán na náklady účastníka. Odvoláním lze napadnout výrokovou část rozhodnutí, jednotlivý výrok nebo jeho vedlejší ustanovení. Odvolání jen proti odůvodnění rozhodnutí je nepřipustné.

Stavební úřad po dni nabytí právní moci územního rozhodnutí doručí žadateli stejnopis písemného vyhotovení územního rozhodnutí opatřený doložkou právní moci spolu s ověřenou grafickou přílohou, stejnopis písemného vyhotovení územního rozhodnutí opatřený doložkou právní moci doručí také místně příslušnému obecnímu úřadu, pokud není stavebním úřadem, a jde-li o stavby podle § 15 nebo 16 stavebního zákona, také stavebnímu úřadu příslušnému k povolení stavby.

Rozhodnutí má podle § 93 odst. 1 stavebního zákona platnost 2 roky. Podmínky rozhodnutí o umístění stavby platí po dobu trvání stavby či zařízení, nedošlo-li z povahy věci k jejich konzumaci.

Stanislav Macháček
zástupce vedoucí odboru výstavby

**Poplatek:**

Správní poplatek podle zákona č. 634/2004 Sb., o správních poplatcích položky 17 odst. 1 písm. f) ve výši 20000 Kč byl zaplacen dne 19.4.2017.

Obdrží:

Žadatelé (stavebník)

Kraj Vysočina, IDDS: ksab3eu, zastoupená spol. TRANSCONSULT s.r.o., IDDS: wbeszgc

účastníci územního řízení /doručeno do DDS a na dodejku/

VOD Jetřichovec, družstvo, IDDS: ukia4sz

Obec Salačova Lhota, IDDS: 22xayci

Ing. Vít Císař, Tenisová č.p. 956/13, Praha 10-Hostivař, 102 00 Praha 102

Petr Horký, Malá Černá č.p. 4, Salačova Lhota, 395 01 Pacov

Ivana Vlková, Senožaty č.p. 173, 394 56 Senožaty

Eva Kottová, Dolákova č.p. 530/30, Praha 8-Bohnice, 181 00 Praha 81

Jana Kottová, Dolákova č.p. 530/30, Praha 8-Bohnice, 181 00 Praha 81

Miloš Kott, Salačova Lhota č.p. 19, 395 01 Pacov

František Kostroun, Salačova Lhota č.p. 20, 395 01 Pacov

Iva Kostrounová, Salačova Lhota č.p. 20, 395 01 Pacov

Martin Malina, Salačova Lhota č.p. 34, 395 01 Pacov

Laděna Malinová, Salačova Lhota č.p. 34, 395 01 Pacov

Pavel Buřič, Jetřichovská č.p. 663, 395 01 Pacov

Stanislav Buřič, V Úvozu č.p. 964, 395 01 Pacov

František Holejšovský, Salačova Lhota č.p. 39, 395 01 Pacov

Věra Švadlenová, Pod Klaudiánkou č.p. 1027/5, Praha 4-Podolí, 147 00 Praha 47

Milena Lehovská, Salačova Lhota č.p. 5, 395 01 Pacov

Jaroslav Kučera, Salačova Lhota č.p. 27, 395 01 Pacov

Bohuslav Štěpánek, Salačova Lhota č.p. 22, 395 01 Pacov

Jiří Švec, Klenovice č.p. 204, 392 01 Soběslav

Ing. Milan Buřič, Václava Plačka č.p. 456, 395 01 Pacov

Pavel Buřič, Jetřichovská č.p. 663, 395 01 Pacov

Ludmila Štekerová, Salačova Lhota č.p. 35, 395 01 Pacov

Zdeněk Kačena, Salačova Lhota č.p. 36, 395 01 Pacov

Antonín Viřha, Salačova Lhota č.p. 1, 395 01 Pacov

Jiří Viřha, Průmyslová č.p. 1068, 391 02 Sezimovo Ústí 2

Luděk Zajíc, Salačova Lhota č.p. 11, 395 01 Pacov

Alena Truhlářová, Na Blatech č.p. 31, 395 01 Pacov

Stanislava Smetanová, Kotlářská č.p. 890, 395 01 Pacov

Ing. Jiří Houdek, Salačova Lhota č.p. 7, 395 01 Pacov

Vlasta Kučerová, Myslíkova č.p. 823, 395 01 Pacov

Marie Charvátová, Sochařská č.p. 521/7, 170 00 Praha 7-Bubeneč

Ludmila Papežová, Husinecká č.p. 2139/22, 390 02 Tábor 2

Blanka Kocourová, Za Parkem č.p. 218, 394 26 Lukavec u Pacova

Stanislav Průša, Salačova Lhota č.p. 31, 395 01 Pacov
Marie Charvátová, Sochařská č.p. 521/7, 170 00 Praha 7-Bubeneč
František Bareš, Ferd. Čermáka č.p. 681, 395 01 Pacov
Jiří Dvořák, Salačova Lhota č.p. 13, 395 01 Pacov
Marie Dvořáková, Salačova Lhota č.p. 13, 395 01 Pacov
Kraj Vysočina, IDDS: ksab3eu
Krajská správa a údržba silnic Vysočiny, příspěvková organizace, IDDS: 3qdup8g
Česká telekomunikační infrastruktura a.s., IDDS: qa7425t
E.ON Distribuce, a.s., IDDS: nf5dxbu
Povodí Vltavy, státní podnik, závod Dolní Vltava, IDDS: gg4t8hf

ostatní účastníci doručeno veřejnou vyhláškou
/ podle § 86 odst. 6 stavebního zákona identifikování i označením pozemku a staveb evidovaných
v katastru nemovitostí. /

par.č. 2325/19, 808/51, 808/84, 980/19, 963, 816, 1011, 1053/31, 1053/23, 1053/7, 2391/6, 808/52, 317
811, 848, 315/1, 315/2, 626, 820, 975., 2400/19, 702/78, 311, 812, 819, 855, 302/2, 815, 1053/28,
1053/32, 1067/2, 808/56, 971, 994, 1091, 1092, 2325/14, 2390/24, 2390/27, 808/79, 780/112, 2390/23,
980/21, 306, 828, 1070, 781/1, 983, 2400/23, 403, 2390/25, 2390/26, 1053/43, 2395/8, 780/52, 780/64,
342/16, 316, 805, 810, 2325/28, 338/5, 342/15, 780/106, 808/74, 960, 1053/42, 615, 798, 1053/41,
1063/2, 1064/2, 1065/2, 1066/2, 781/2, 601, 338/63, 586/15, 702/97, 780/113, 307, 312, 321, 337, 394,
8019, 2304, 2312, 2327, 16/1, 16/2, 105/1, 1060/55, 1060/56, 2302/1, 2305/8, 2305/9, 2391/7, 342/1,
350/11, 350/5, 350/8, 401/2, 407/9, 702/105, 702/36, 702/37, 702/38, 702/39, 702/40, 702/41, 702/42,
702/43, 702/44, 702/45, 702/82, 780/92, 780/95, 808/54, 808/65, 702/98, 780/58, 2390/17, 2390/29
st.p.č. 74, st.p.č. 75, vše katastrální území Salačova Lhota.

dotčené orgány

Krajská hygienická stanice Kraje Vysočina se sídlem v Jihlavě, územní pracoviště Pelhřimov, IDDS:
sf3iu8q
Hasičský záchranný sbor Kraje Vysočina, územní odbor Pelhřimov, IDDS: nttaa7v
Ministerstvo obrany ČR, sekce ekonomická a majetková, odbor ochrany územních zájmů, IDDS: hjyaavk
Policie ČR, Krajské ředitelství policie Kraje Vysočina, dopravní inspektorát, IDDS: x9nhpte
Městský úřad Pacov, odbor životního prostředí a památkové péče, nám. Svobody 1,
Městský úřad Pacov, odbor dopravy, nám. Svobody 1
Krajský úřad Kraje Vysočina, Odbor životního prostředí a zemědělství, IDDS: ksab3eu

ostatní

E.ON Servisní, s.r.o., IDDS: fdbdvmf
VoKa - ekologické stavby, spol. s r.o., IDDS: djia6qm


Toto rozhodnutí musí být zveřejněno nejméně po dobu 15 dnů
na úřední desce Městského úřadu Pacov a Obecního úřadu Salačova Lhota, zároveň je toto rozhodnutí
zveřejněno na elektronické desce Městského úřadu Pacov.
Účinky doručení nastávají posledním dnem 15 denní lhůty.

.....po sejmutí z úřední desky odstříhnout a obratem zaslat zpět.....
Potvrzení o zveřejnění rozhodnutí ze dne 5.6.2017 č.j. MP/06308/2017/Výst/KI
Spis.zn.: Výst./00862/2017/KI

Vyvěšeno dne.....

Sejmuto dne.....

Razítko a podpis oprávněné osoby, která potvrzuje vyvěšení a sejmutí rozhodnutí.

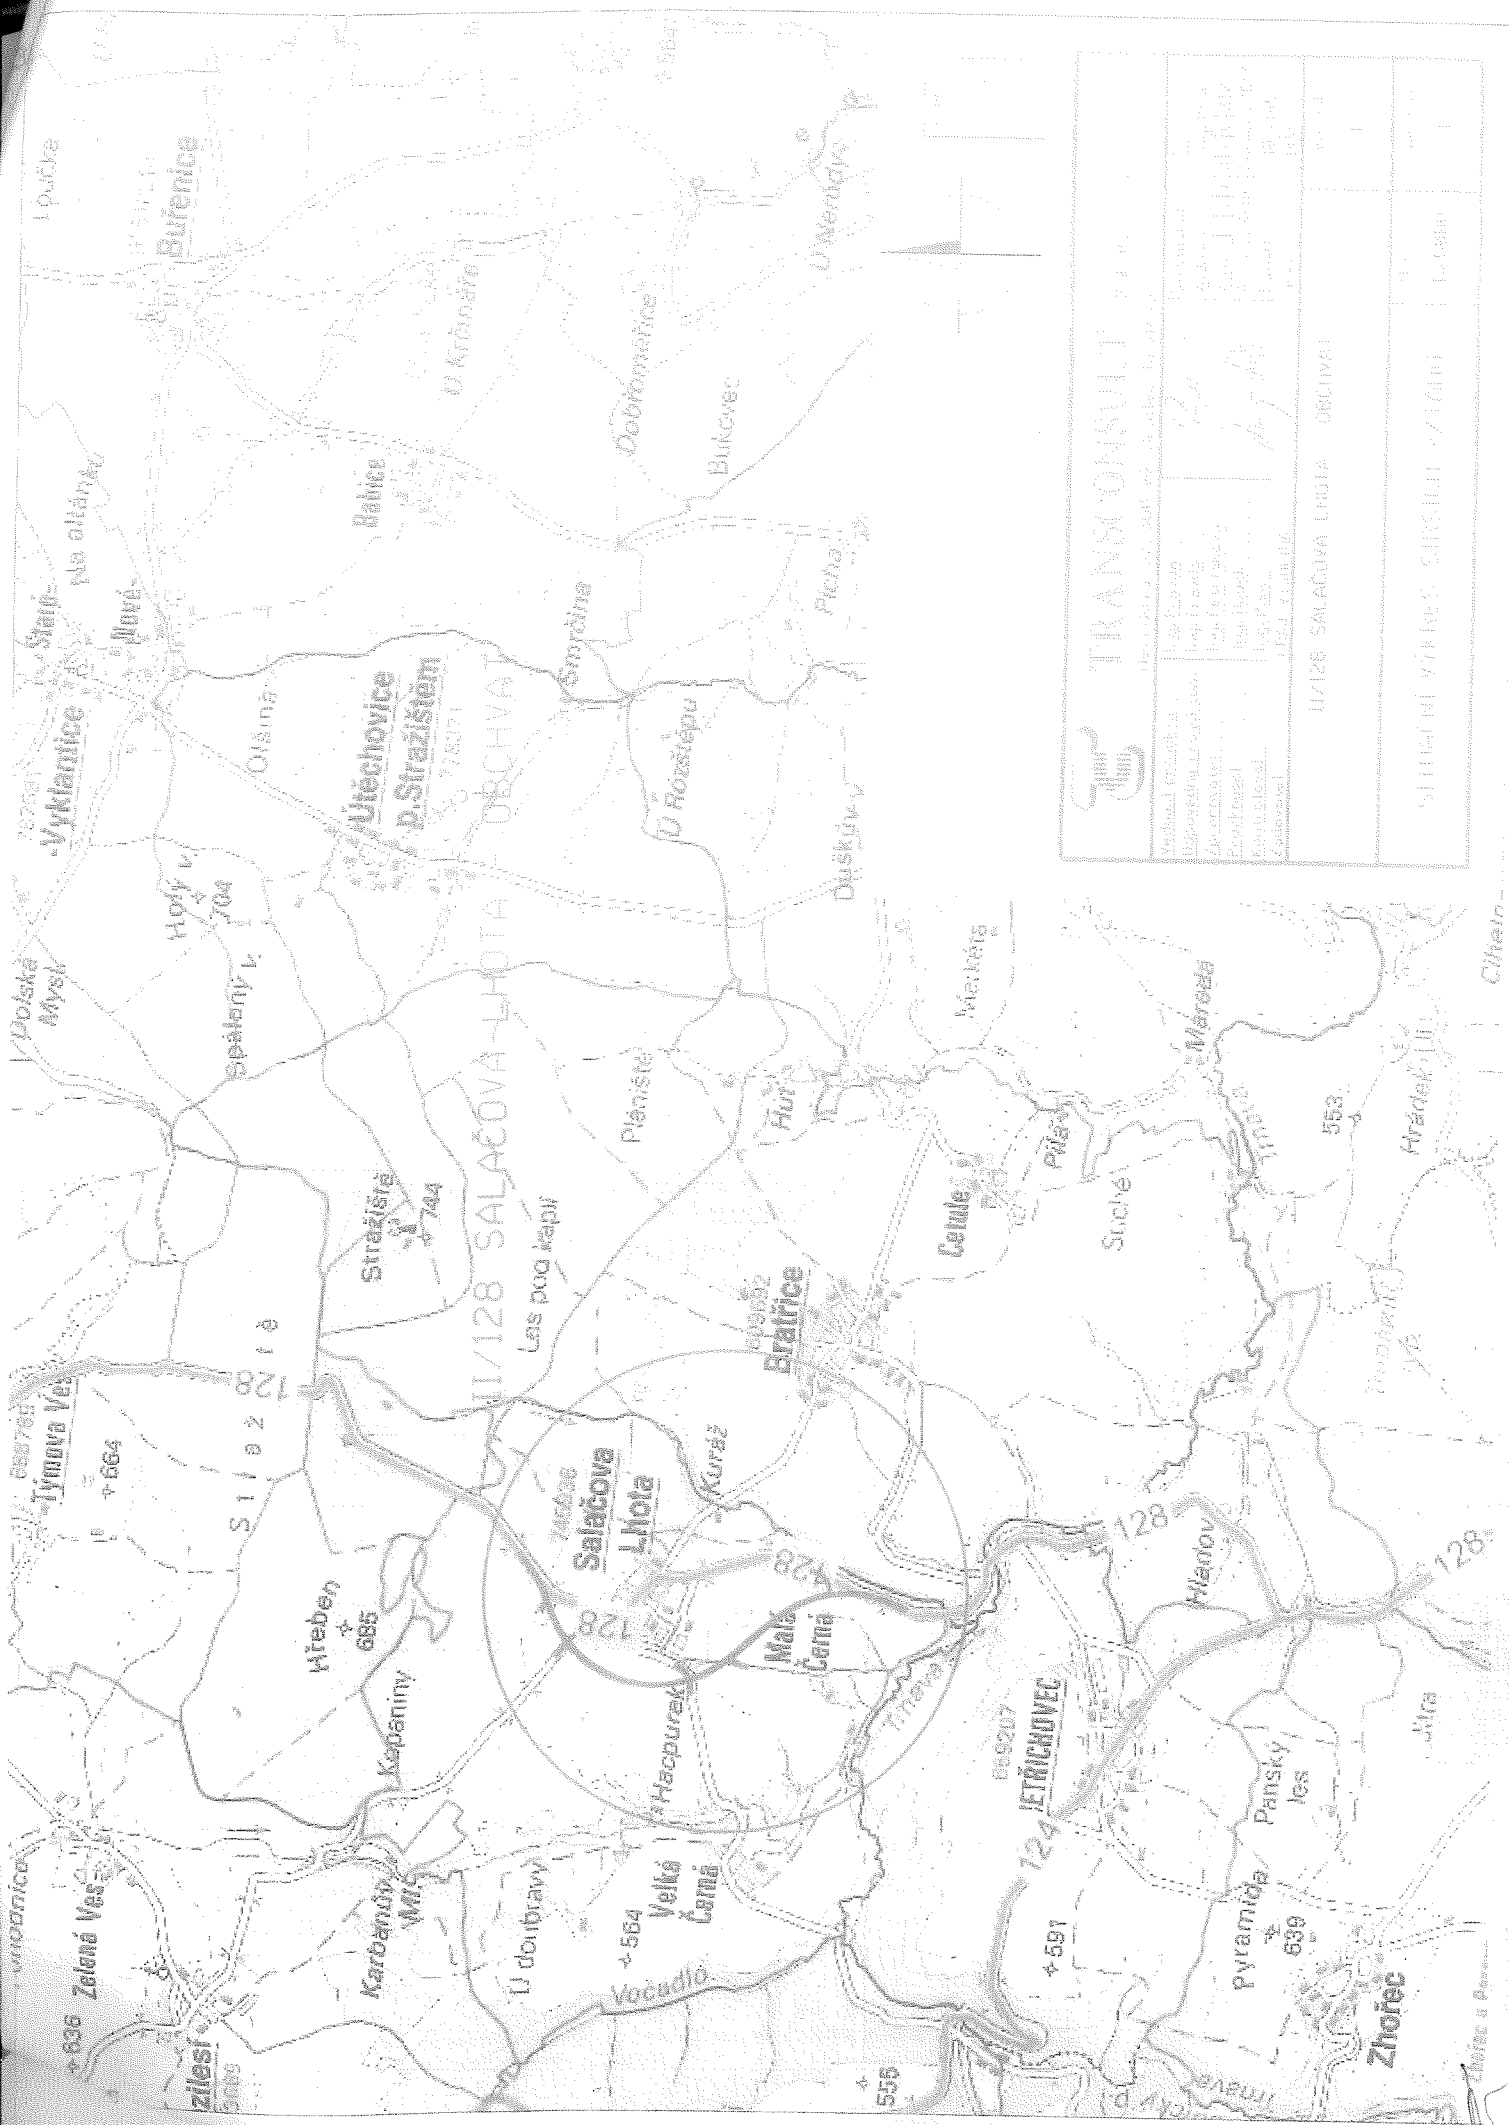

POVĚŘENÍ

Obchodní korporace Česká telekomunikační infrastruktura a.s., se sídlem Olšanská 2681/6, Praha 3, PSČ 130 00, IČ 04084063, zapsaná v obchodním rejstříku vedeném Městským soudem v Praze, spisová značka B 20623 („Společnost“), zastoupená níže podepsanými členy představenstva, tímto potvrzuje, že její zaměstnanec pan

Zdeněk Šulc

Manažer, Výstavba fix

os. č. 68172, nar. dne 23.2.1968, bytem Myslíč 25, Benešov u Prahy, PSČ 256 01 („Zaměstnanec“)

je v rámci své zaměstnanecké pozice pověřen k tomu aby:

za Společnost:

- činil jednání týkající se zřizování a provozování veřejné komunikační sítě ve smyslu zákona č. 127/2005 Sb., o elektronických komunikacích a o změně některých souvisejících zákonů, jednal s příslušnými orgány státní správy a samosprávy, s orgány činnými v trestním řízení, s pojišťovnami a likvidátory škod, stavebními úřady a s vlastníky nemovitostí dotčených výstavbou a provozem veřejné telekomunikační sítě, případně majetkovými správci či uživateli těchto nemovitostí, zastupoval Společnost v souvisejících správních řízeních,
- uzavíral smlouvy o budoucích smlouvách o zřízení věcného břemene dle ustanovení § 1785 a násl. občanského zákoníku a smlouvy o zřízení (nebo zániku) práv odpovídajících věcnému břemenu dle ustanovení § 1257 a násl. občanského zákoníku v návaznosti na ustanovení § 104 odst. 3 zákona č. 127/2005 Sb.,
- podepisoval a podával návrhy na vklad (nebo výmaz) práv odpovídajících věcným břemenům do katastru nemovitostí dle § 6 a násl. zákona č. 256/2013 Sb., o katastru nemovitostí (katastrální zákon) a následně Společnost zastupoval v řízení o povolení vkladu (nebo výmazu) práv odpovídajících věcným břemenům do katastru nemovitostí,
- podepisoval a podával návrhy na zahájení řízení o omezení vlastnického práva k pozemkům a stavbám zřízením věcného břemene rozhodnutím stavebního úřadu ve smyslu § 104 odst. 4 zákona č. 127/2005 Sb., a § 18 a násl. zákona č. 184/2006 Sb., zákon o vyvlastnění a následně Společnost v těchto řízeních a zřízení věcného břemene zastupoval,
- uzavíral smlouvy o umístění zařízení veřejné komunikační sítě a smlouvy nájemní a podnájemní,
- uzavíral smlouvy o nájmu prostor za účelem umístění komunikačního vedení a zařízení ve vlastnictví Společnosti, např. rozvaděč typu ÚR+SR a kabelové lávky nebo žlaby,
- projednával a uzavíral smlouvy kupní, jejichž předmětem je koupě či prodej veřejné komunikační sítě,
- uzavíral smlouvy o realizaci, jejichž předmětem je provedení překládky veřejné komunikační sítě ve smyslu ustanovení § 104 odst. 17 zák. č. 127/2005 (dále jen „Překládka“) Společnosti pro stavebníka bez limitu,
- projednával jiné smlouvy, jejichž předmětem je zajištění všech zákonných předpokladů pro provedení Překládky a dále zajištění práv a zájmů Společnosti, jako vlastníka překládané veřejné komunikační sítě, v souvislosti s provedením Překládky pro stavebníka třetí osobou,

- projednával smlouvy o pronájmu komunikačních vedení v prostorách a majetku jiných subjektů,
- projednával smlouvy o využití podpěr ve vlastnictví třetích osob pro nadzemní komunikační síť Společnosti,
- zastupoval Společnost ve správních řízeních, včetně veškerých rozhodnutích ve věci odvolacího řízení, souvisejících se zajišťováním sítí, poskytováním služeb a provozováním přístrojů elektronických komunikací,
- uzavíral nájemní nebo podnájemní smlouvy na užívání anténních stožárů nebo nosičů (konstrukcí) veřejné komunikační sítě náležející Společnosti za účelem umístění technologických prvků třetí osoby bez možnosti přístupu k síti nebo službám elektronických komunikací Společnosti.

Pověřený je ve výše uvedených záležitostech oprávněn Společnost zavazovat. Maximální hodnota závazku, který může pověřený za Společnost převzít, činí v každém případě částku **1.000.000,- Kč** (slovy: jeden milion korun českých).

Dále je oprávněn jednat a uzavírat smlouvy o nájmu nebo nákupu sítí elektronických komunikací od jiných osob. Maximální hodnota závazku, který může pověřený za Společnost převzít, činí v každém případě částku **5.000.000,- Kč** (slovy: pět milionů korun českých).

Finanční limit se posuzuje dle následujících kritérií:

- a) dle konkrétní částky uvedené ve smlouvě, kterou má dle smlouvy jednorázově uhradit Společnost nebo
- b) dle souhrnné částky, kterou se Společnost zavazuje hradit po dobu, po kterou má smlouva trvat nebo po níž smlouvu nelze vypovědět anebo
- c) dle nejvyšší částky připadající na období jakéhokoli 1 roku v průběhu předpokládané platnosti smlouvy.


V případě možnosti rozdílných výkladů se smlouva vždy posuzuje podle výkladu, jehož výsledkem je vyšší částka. Pro účely změn uvedených právních vztahů se za částku pro výpočet finančního limitu dle bodů a), b) a c) považuje částka odpovídající závazku přijatému či novým způsobem upravenému v dodatku ke smlouvě za dobu trvání závazku počínaje účinností dodatku. Pro účely ukončení smluv se za částku pro výpočet finančního limitu dle bodů a), b) a c) považuje částka odpovídající závazku, z něhož v důsledku ukončení smlouvy sešlo.

Zaměstnankyně je dále oprávněna v souvislosti s výše uvedeným nahlížet do veškerých souvisejících spisů a dokumentace v držení jak orgánů veřejné moci, tak i soukromých osob, a pořizovat z takových spisů a dokumentace výpisy a opisy, jakož i činit další úkony, včetně přijímání písemností, nezbytné k zabezpečení práv a povinností Společnosti a to na území České republiky.

Toto pověření je platné do 31. 7. 2018. Jeho platnost rovněž končí ukončením pracovního poměru.

V Praze dne 31. 7. 2017

Česká telekomunikační infrastruktura a.s.

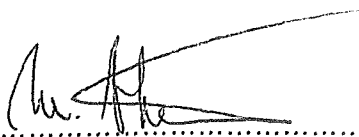
 Ing. Martin Vlček
 předseda představenstva


 Ing. Petr Slováček
 místopředseda představenstva

Ověření – legalizace

Běžné číslo ověřovací knihy: 01/1000/166/2017

Ověřuji, že:

Ing. Martin Vlček, nar. 2.10.1977-----

bydlištěm, Korunní 962/85, Praha 3 -----

Ing. Petr Slováček, nar. 15.5.1959-----

bydlištěm, K Potokům 205, Řitka-----

před notářem vlastnoručně podepsali tuto listinu-----

Totožnost byla prokázána platnými úředními průkazy.---

V Praze dne 31.7.2017-----

Mgr. Marcela Šrámková
notářská tajemnice
pověřená Mgr. Radimem Neubauerem
notářem v Praze, se sídlem
Praha 1, Kapčova 6

Ověření - vidimace
Ověřuji, že tento opis složený z 2 listu/ů
doslovně souhlasí s listinou, z níž byl pořízen,
složenou z 2 listu/ů.
V Praze dne 31.7.2017

Mgr. Marcela Šrámková
notářská tajemnice
pověřená Mgr. Radimem Neubauerem
notářem v Praze, se sídlem
Praha 1, Kapčova 6

