




Datový podklad:
AOPK ČR, © Český úřad zeměměřičský a katastrální, 2016

Příloha č. 4 - k Dohodě č. PPK-5c/71/18

0 50 100 150 200 m

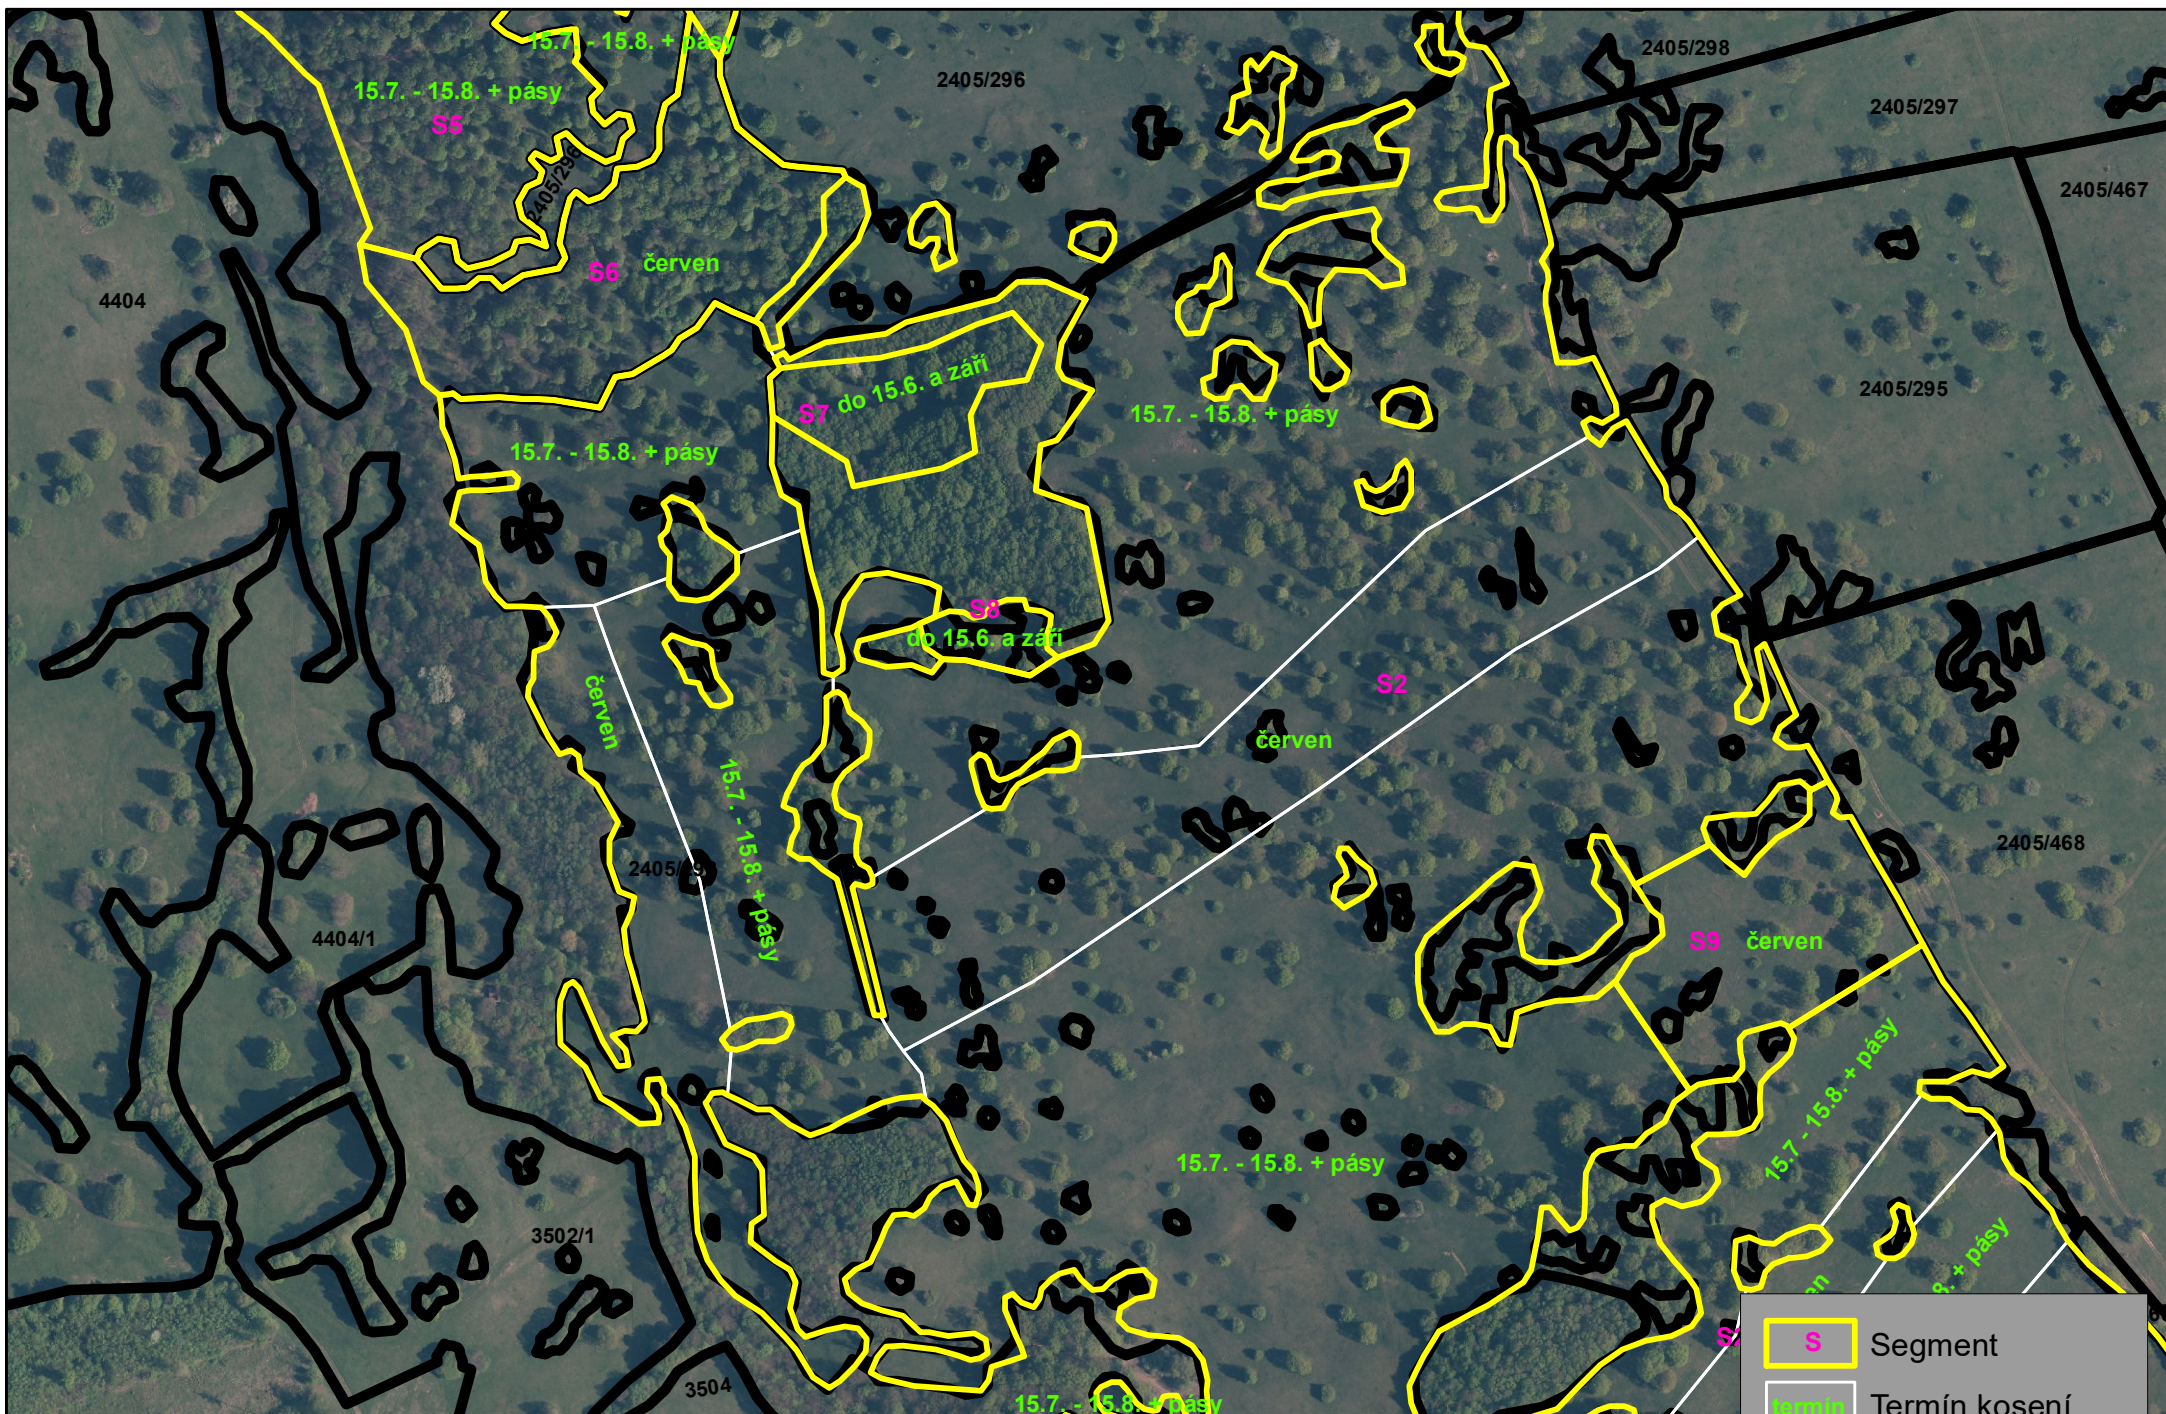

S	Segment
termín	Termín kosení
4404	Díl půdního bloku