


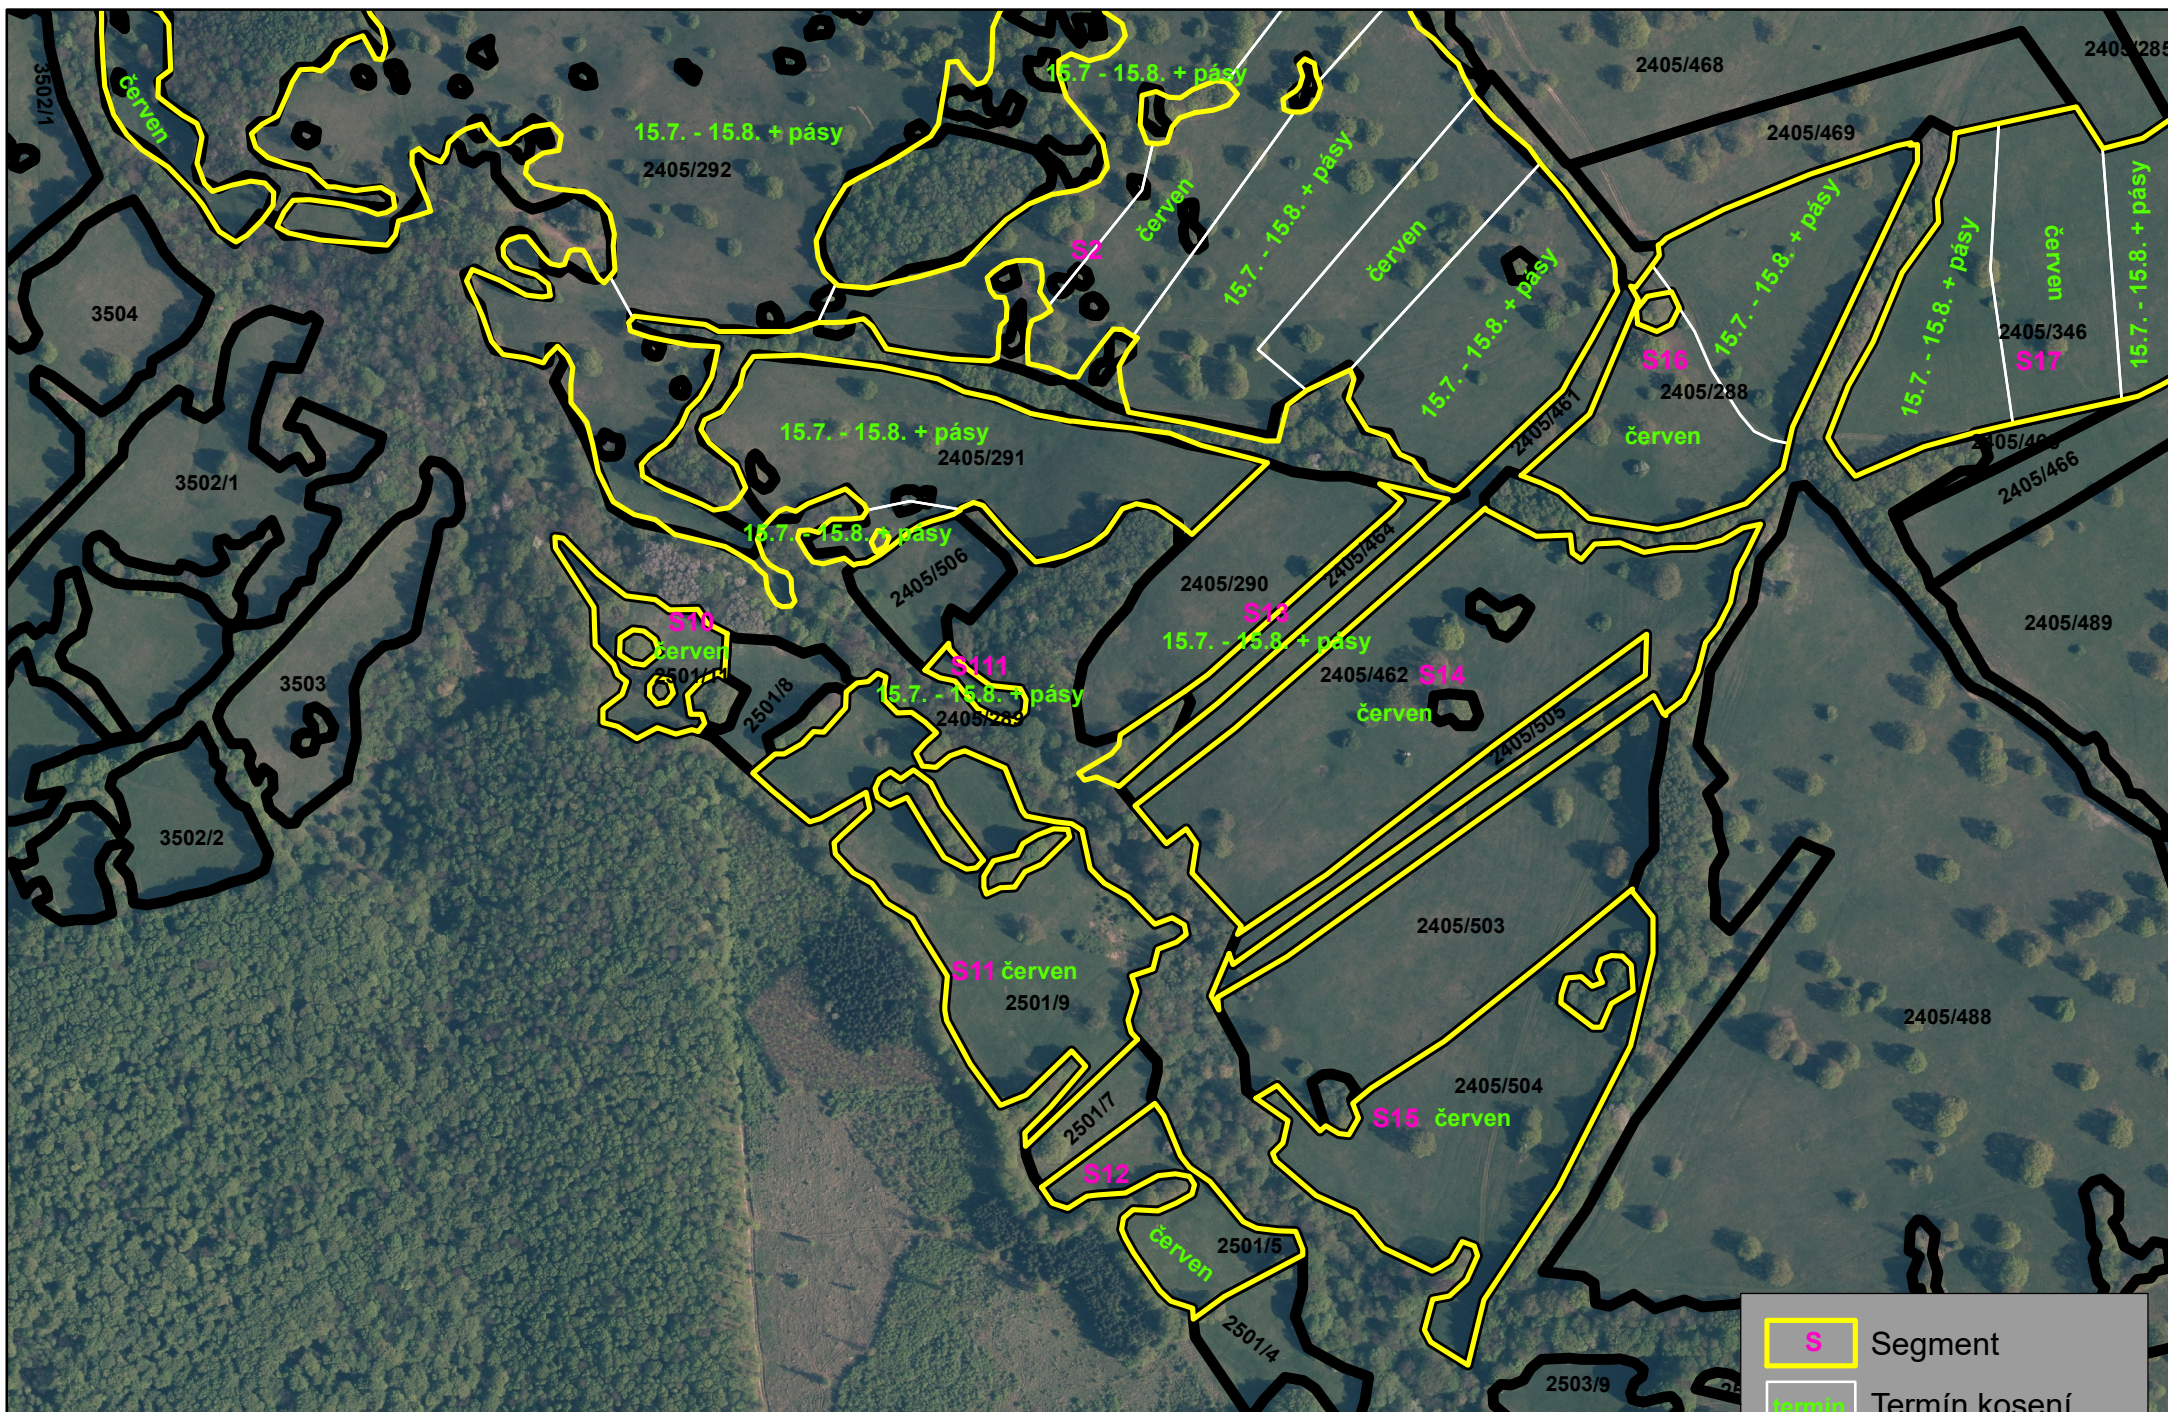

Datový podklad:
AOPK ČR, © Český úřad zeměměřičský a katastrální, 2016

Příloha č. 5 - k Dohodě č. PPK-5c/71/18

0 50 100 150 200 m

- S Segment
- termín Termín kosení
- 4404 Díl půdního bloku