


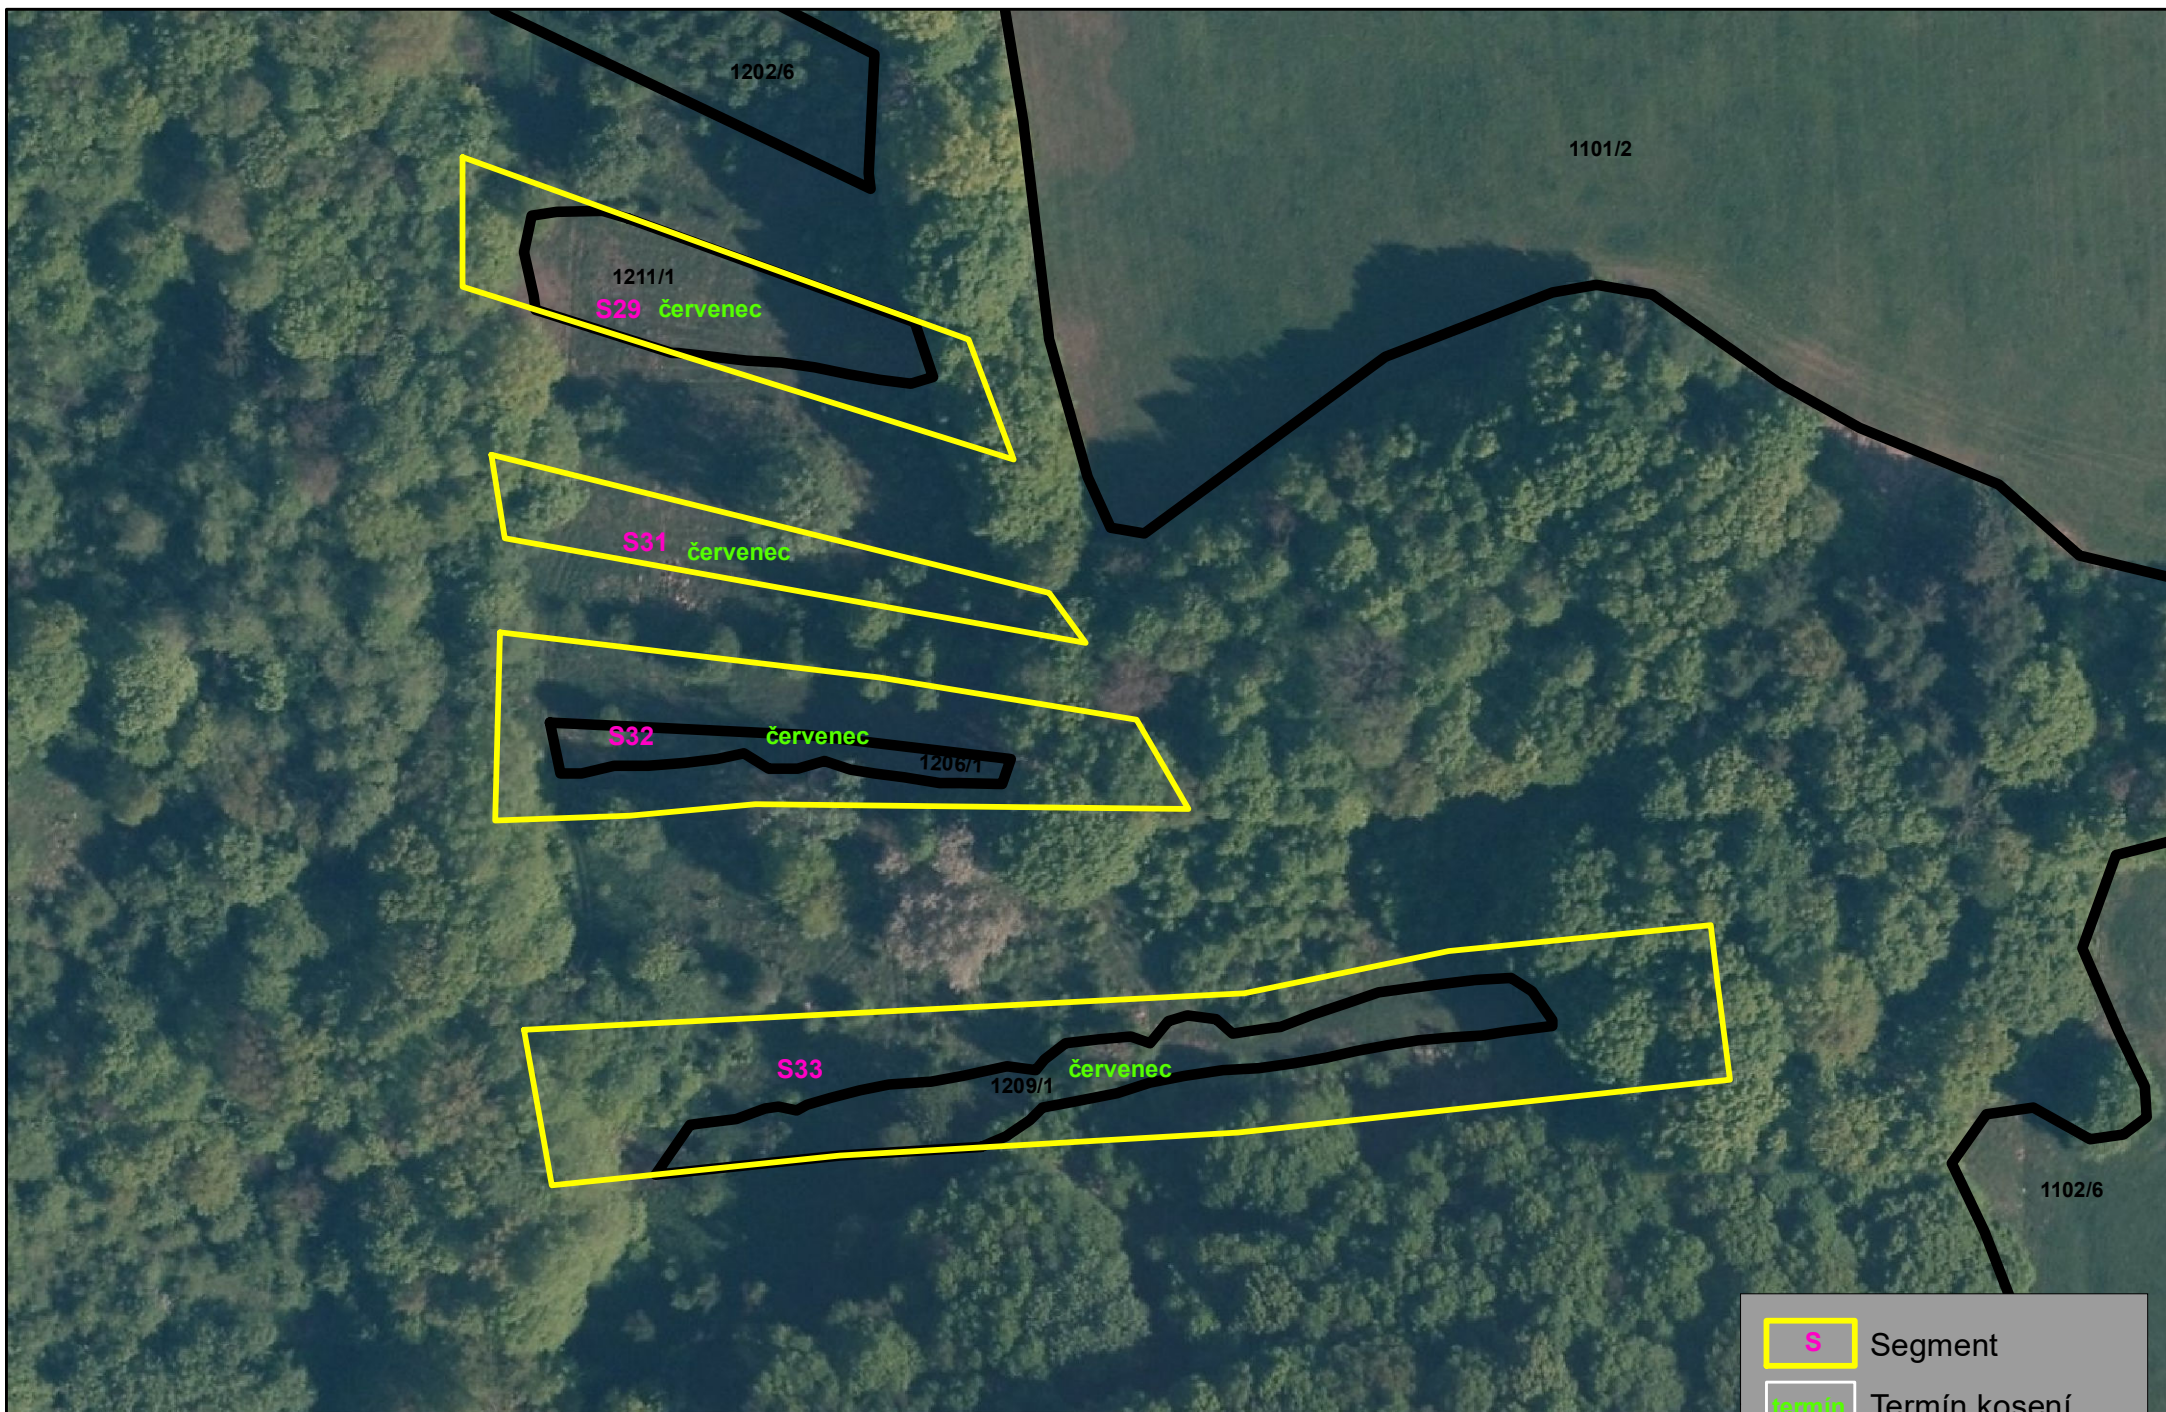

Datový podklad:
AOPK ČR, © Český úřad zeměměřičský a katastrální, 2016

0 10 20 30 40 50 m

Příloha č. 11 - k Dohodě č. PPK-5c/71/18

- S Segment
- termín Termín kosení
- 4404 Díl půdního bloku