


Chemoprojekt, a.s., Trávník 30 Přerov - přízemí

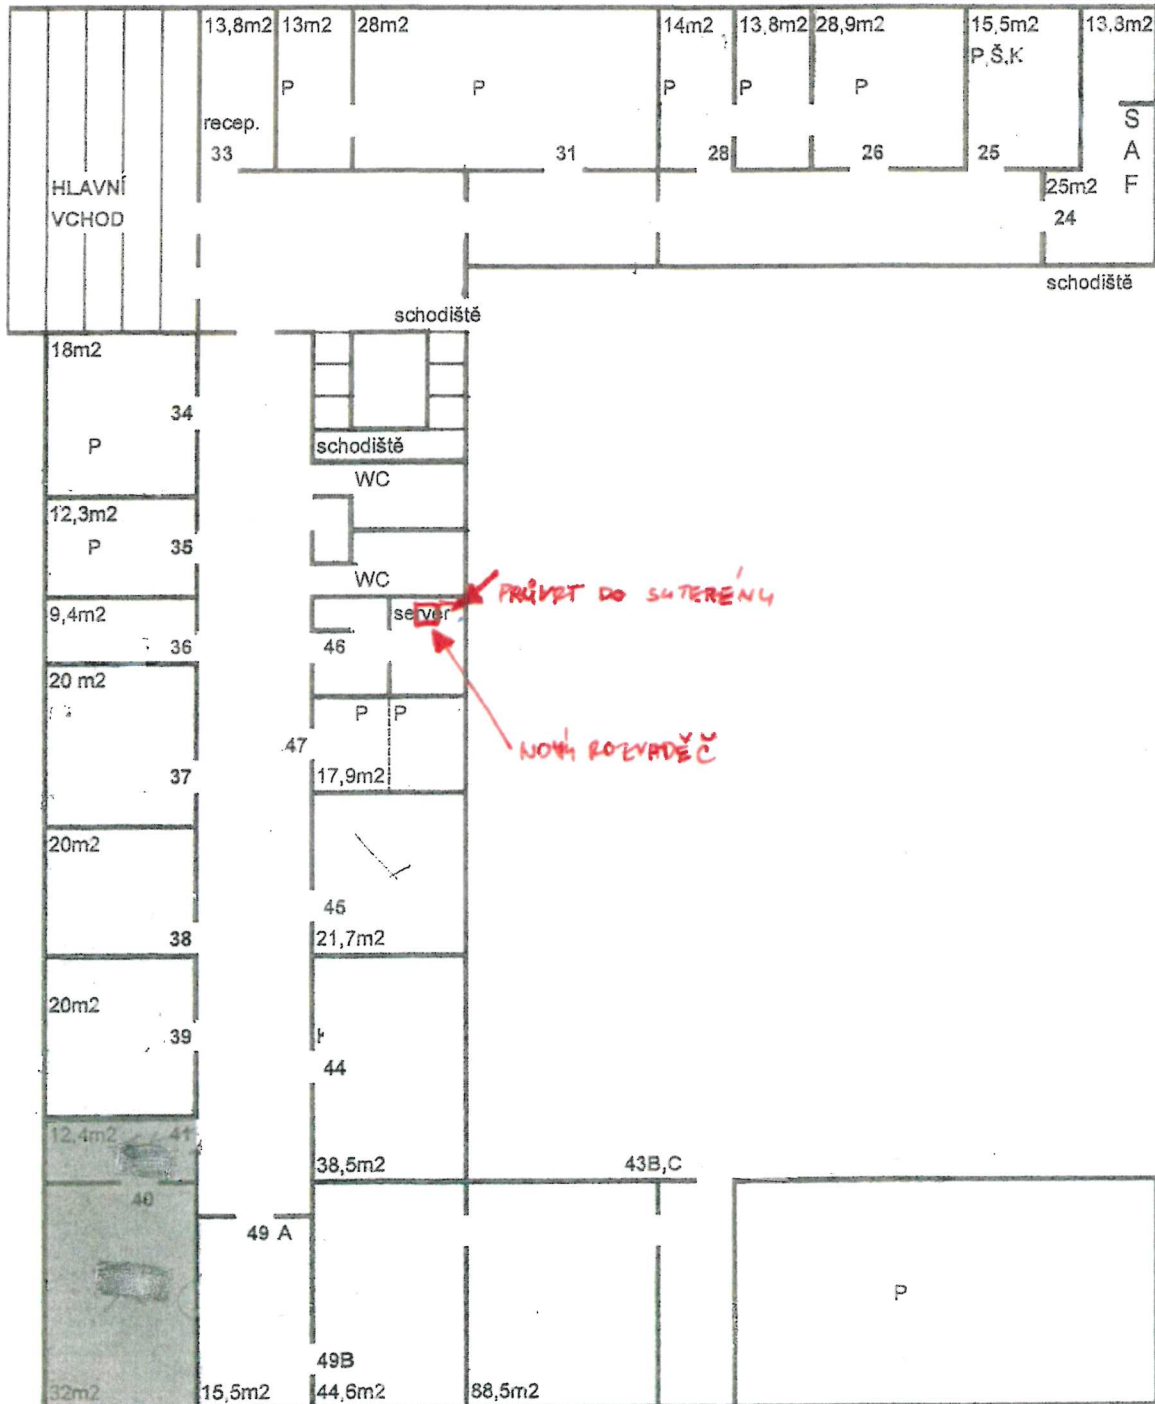

Chemoprojekt, a.s., Trávník 30 Přerov - suterén

