


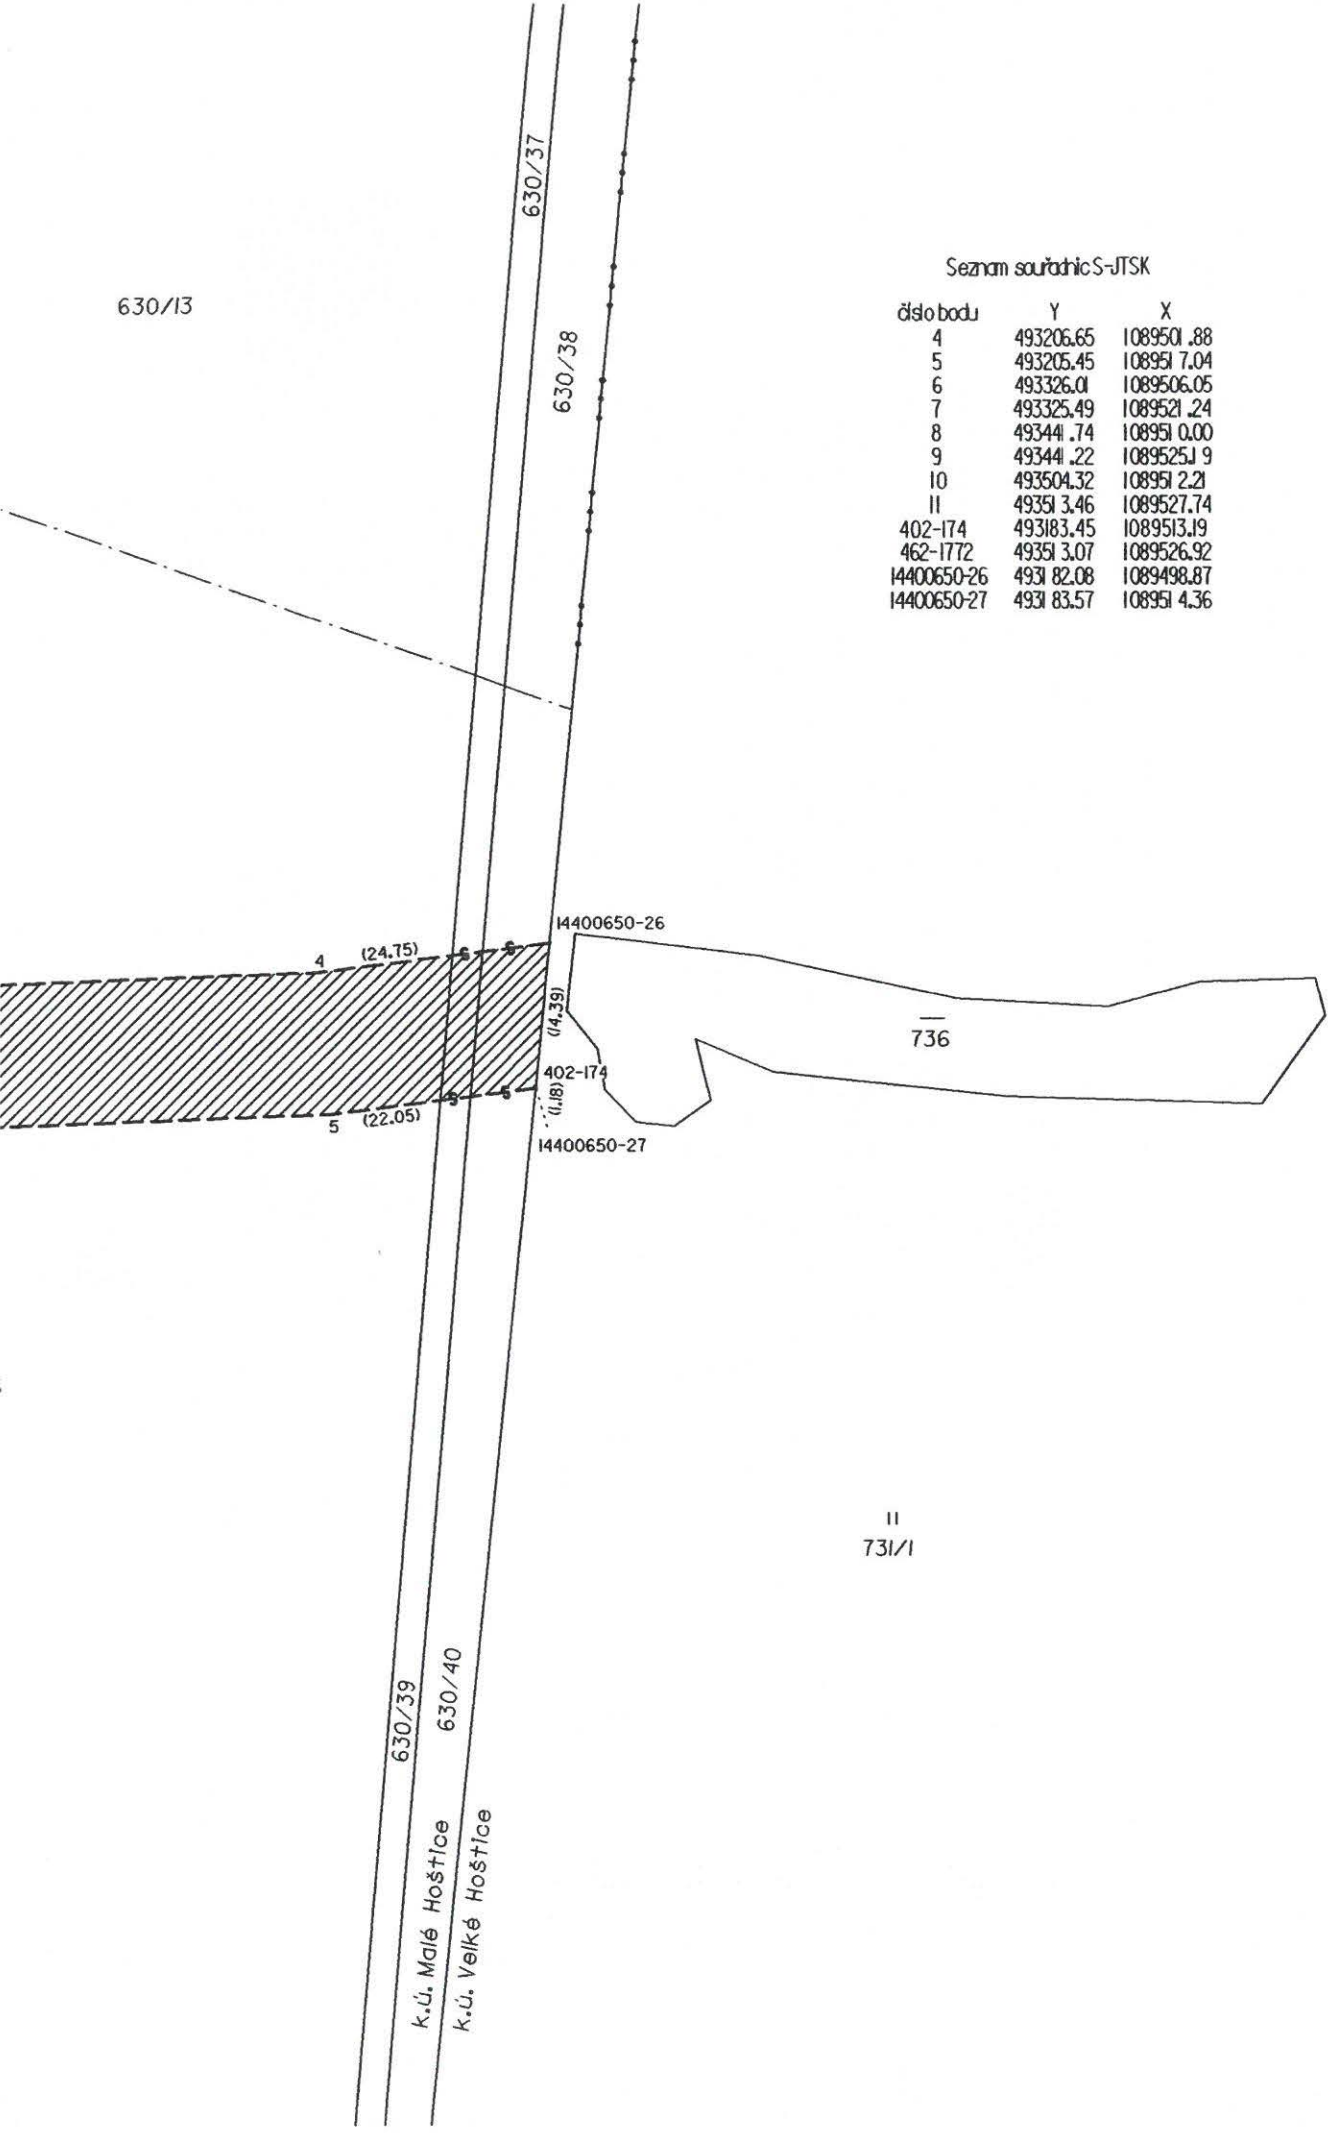

VÝKAZ DOSAVADNÍHO A NOVÉHO STAVU ÚDAJŮ KATASTRU NEMOVITOSTÍ															
Dosavadní stav				Nový stav											
Označení pozemku parcelním číslem	Výměra parcely		Druh pozemku Způsob využití	Označení pozemku parcelním číslem	Výměra parcely		Druh pozemku Způsob využití	Hodnotitel	Způsob určení výměry	Porovnání se stávající evidencí právních vztahů					
	ha	m 2			Díl přechází z pozemku označeného v					Číslo listu vlastnictví	Výměra dílu		Označení dílu		
					katastru nemovitostí	dřívejší poz. evidenci					ha	m 2			
630/15										630/15		332			
630/16										630/16		613			
630/18										630/18		608			
630/23										630/23		835			
630/26										630/26		221			
630/29										630/29		681			
630/32										630/32		689			
630/35										630/35		327			
630/39										630/39		613			
630/40										630/40		613			
929/13										929/13		613			

Druh věcného břemene: dle listiny

Opředený: dle listiny

PRÍLOHA č. 1 (FMOP 0018 4PG)

Dělit nebo seslovat pozemky lze jen na základě územního rozhodnutí, pokud podmínky pro ně nejsou stanoveny jiným rozhodnutím nebo opatřením.

GEOMETRICKÝ PLÁN pro vymezení rozsahu věcného břemene k částem pozemků	Náležitosti a přesnosti odpovídá právním předpisům. 	Katastrální úřad souhlasí očíslováním parcel.
Zhotovitel: GEFOS a.s. Stodolní 26, 702 00 Ostrava Číslo plánu: 573 - 17/2007 Okres: Opava Obec: Opava Kat. území: Malé Hoštice Mapový list: DKM Kód způsobu určení výměry: 2-ze souřadnic v S-JTSK 1-jiným čís. způsobem, 0-graficky	Geometrický plán ověřil úředně oprávněný zeměměřický inženýr: 	Souhlas katastrálního úřadu:
Dosavadním vlastníkům pozemků byla poskytnuta možnost seznámit se v terénu s průběhem navrhovaných nových hranic, které byly označeny předepsaným způsobem: —	Dne 24.4.2007 Číslo 9/2007 Úředně oprávněný zeměměřický inženýr odpovídá za odbornou úroveň geometrického plánu, za dosažení předepsané přesnosti a za správnost a úplnost náležitostí podle právních předpisů.	Dne 16.5.2007 Číslo 657/2007 Jeden výtisk geometrického plánu a předepsané přílohy jsou uloženy u katastrálního úřadu.

