



### 1. Nadzemní podlaží

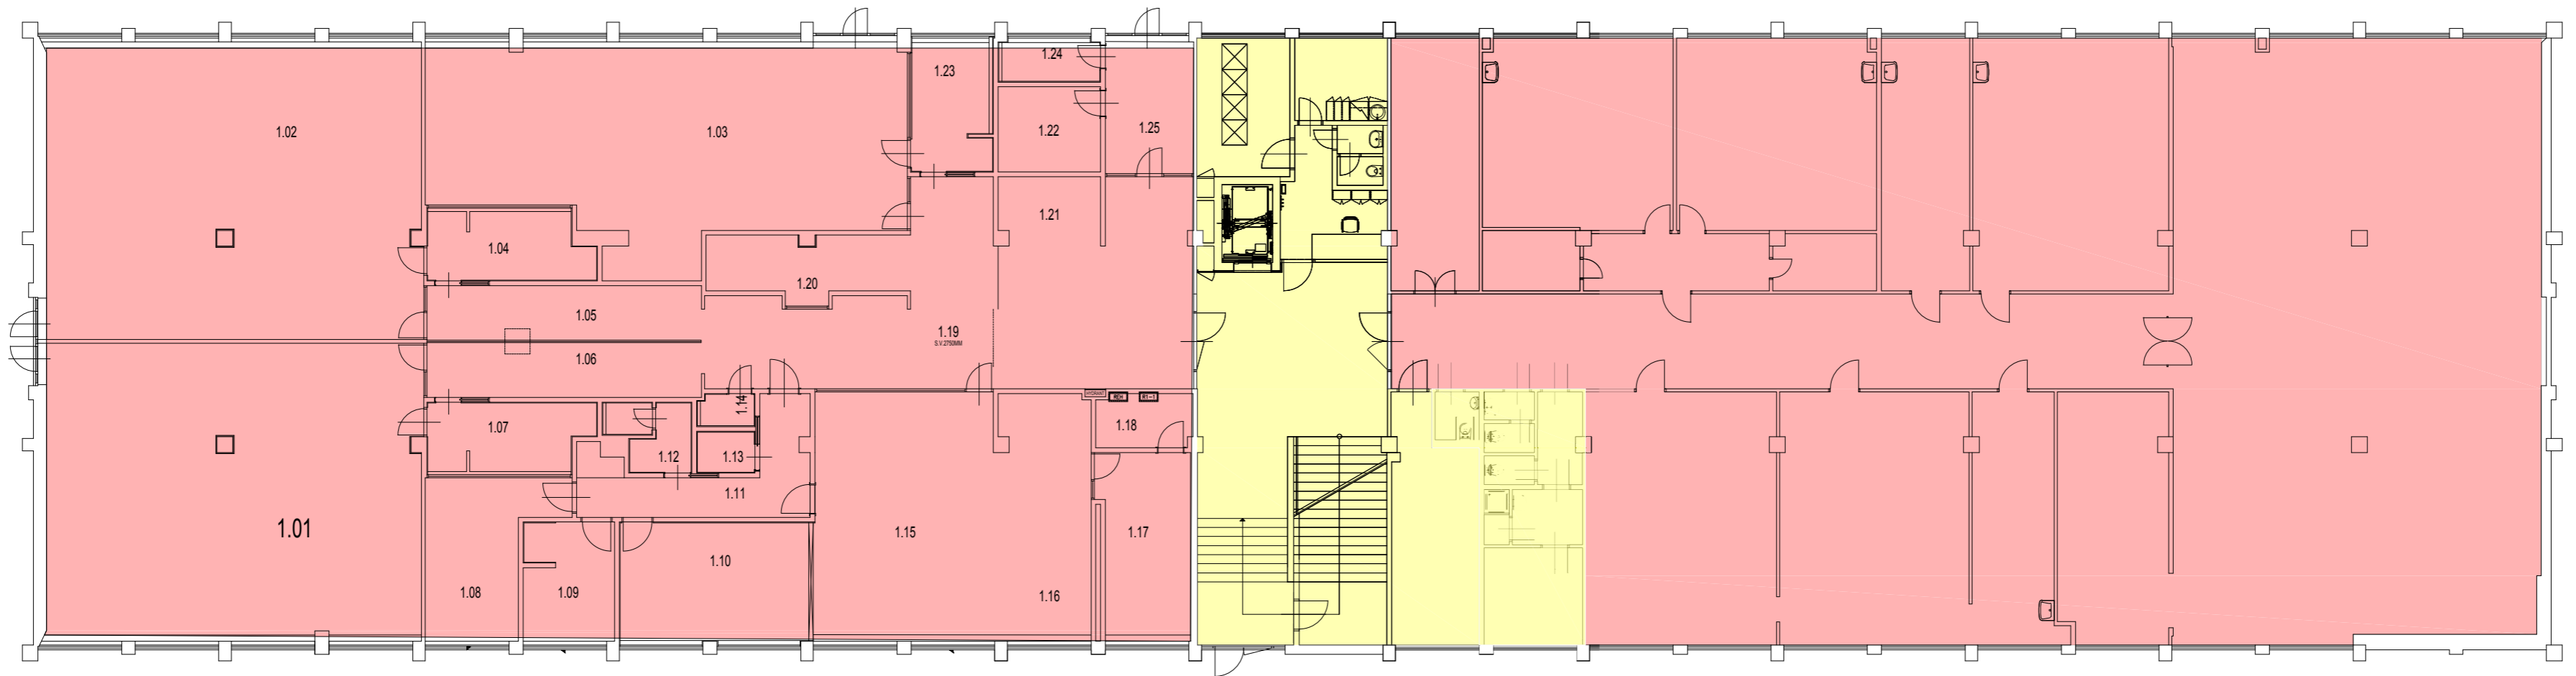


- Předmět nájmu I.
- Předmět nájmu II.
- Společné prost.
- Předmět nájmu III.
- Předmět nájmu IV.

### 2. Nadzemní podlaží

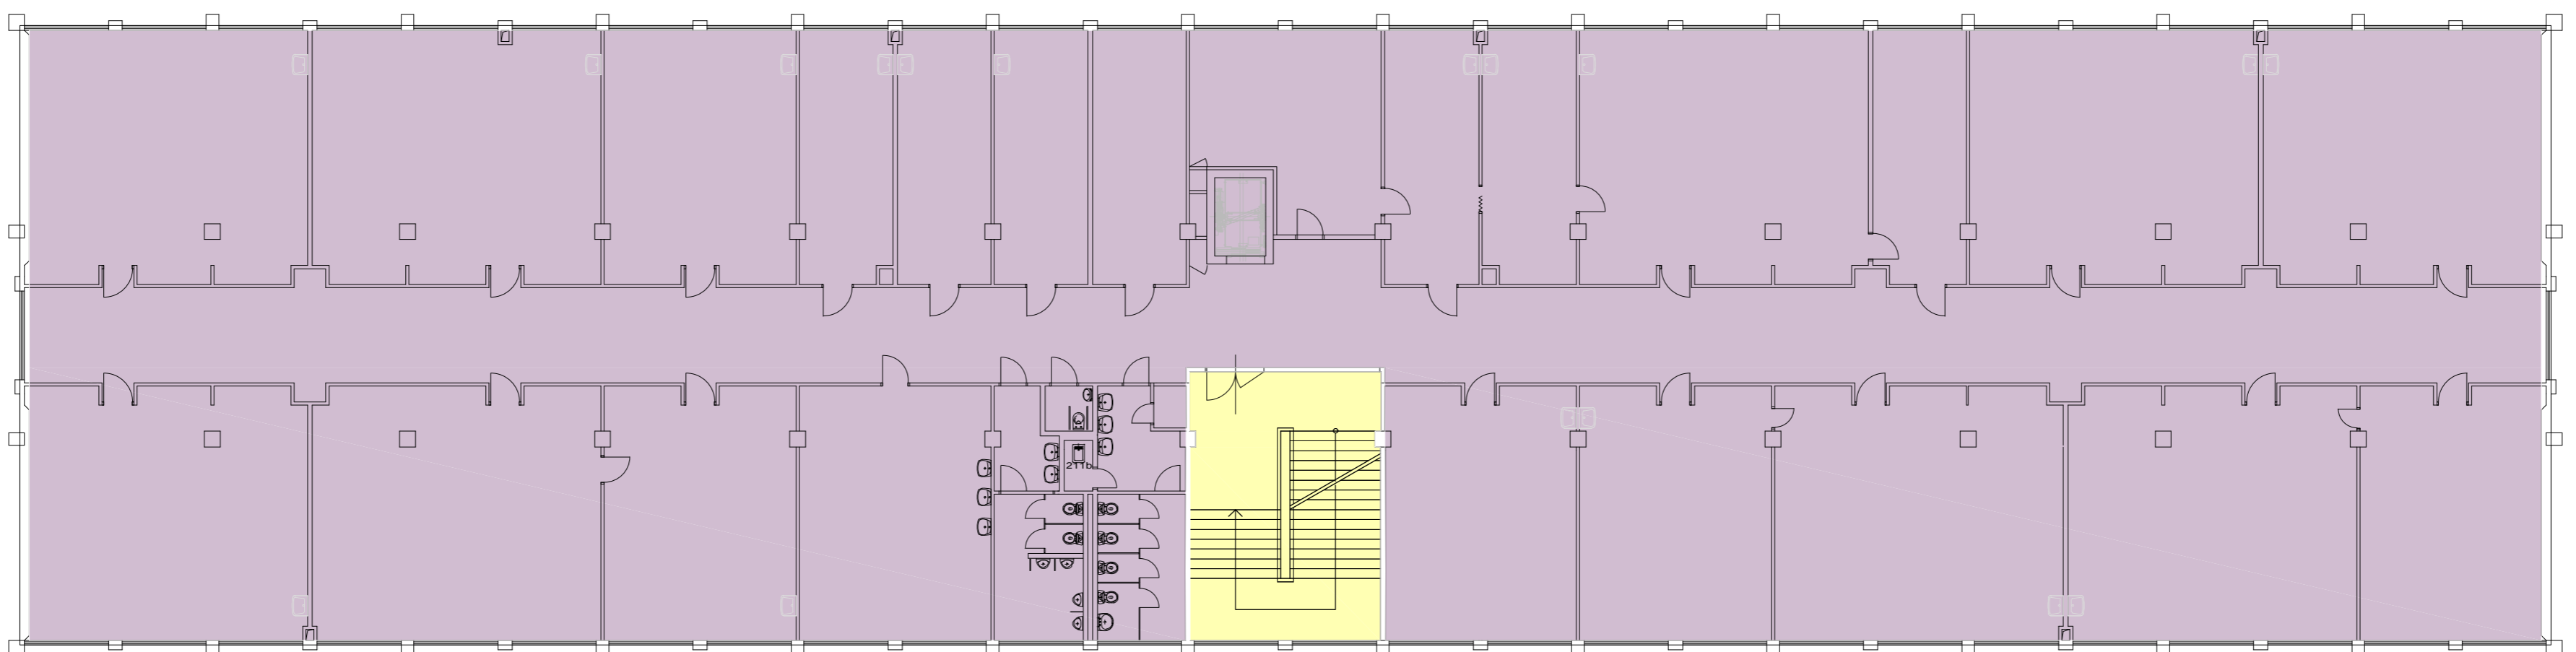


- Předmět nájmu I.
- Předmět nájmu II.
- Společné prost.
- Předmět nájmu III.
- Předmět nájmu IV.

### 3. Nadzemní podlaží

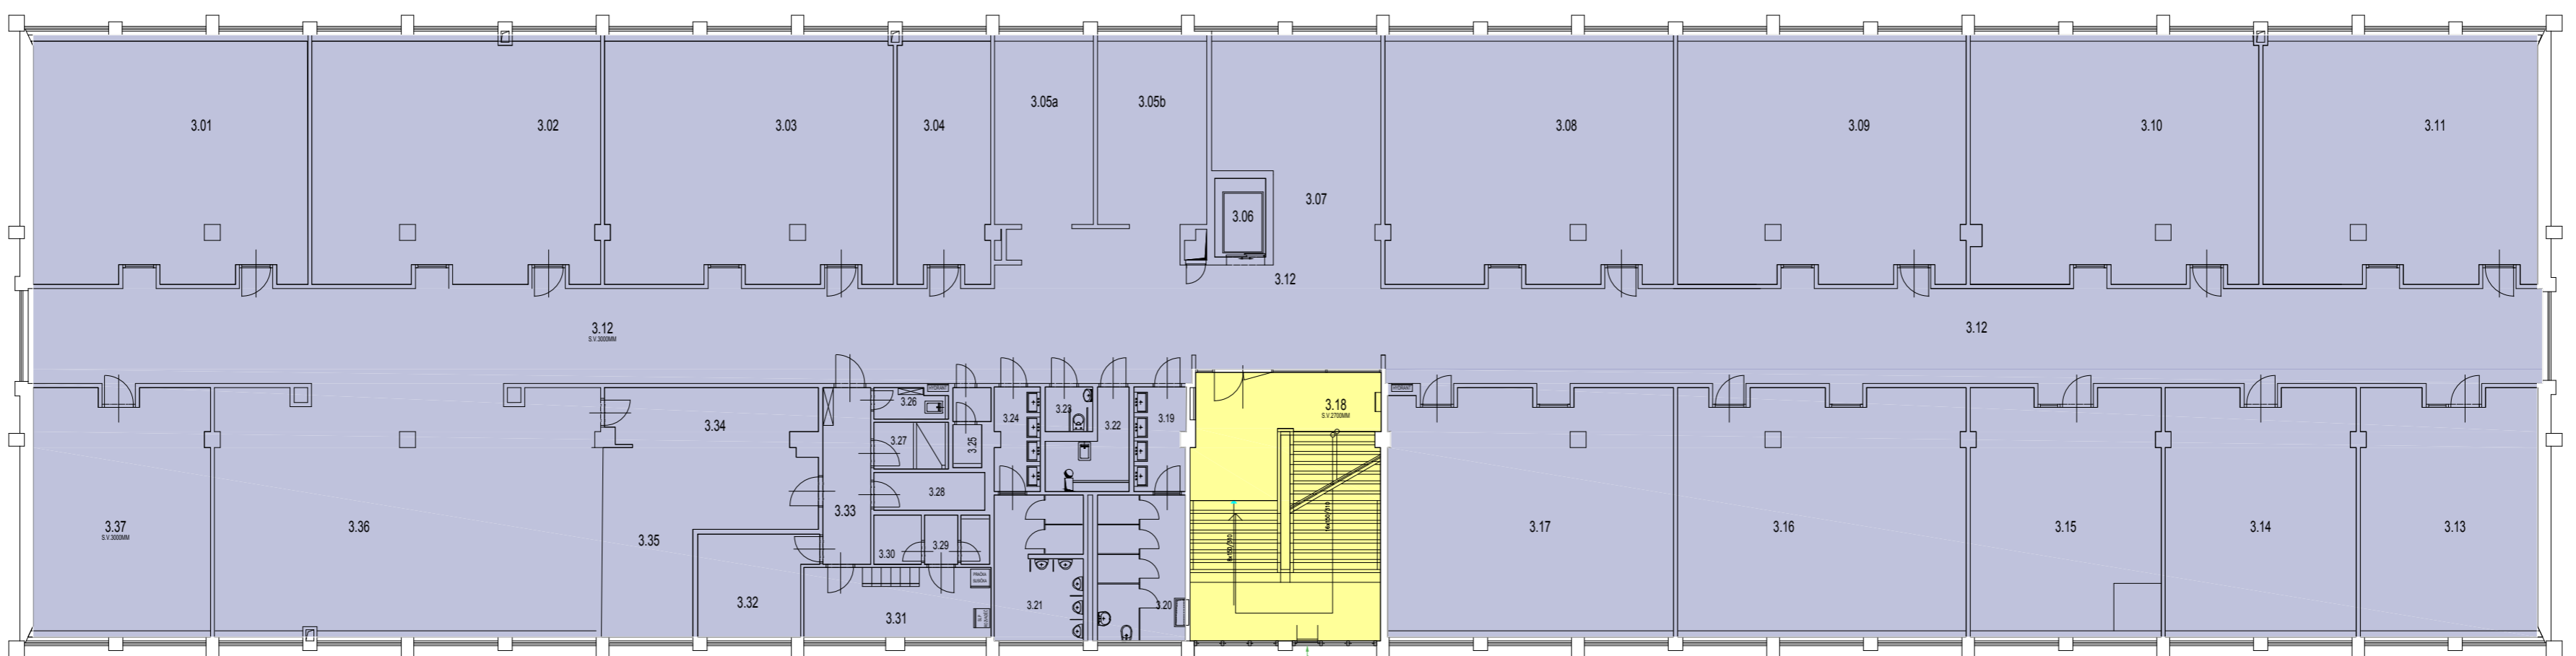

- Předmět nájmu I.
- Předmět nájmu II.
- Společné prost.
- Předmět nájmu III.
- Předmět nájmu IV.

### 4. Nadzemní podlaží

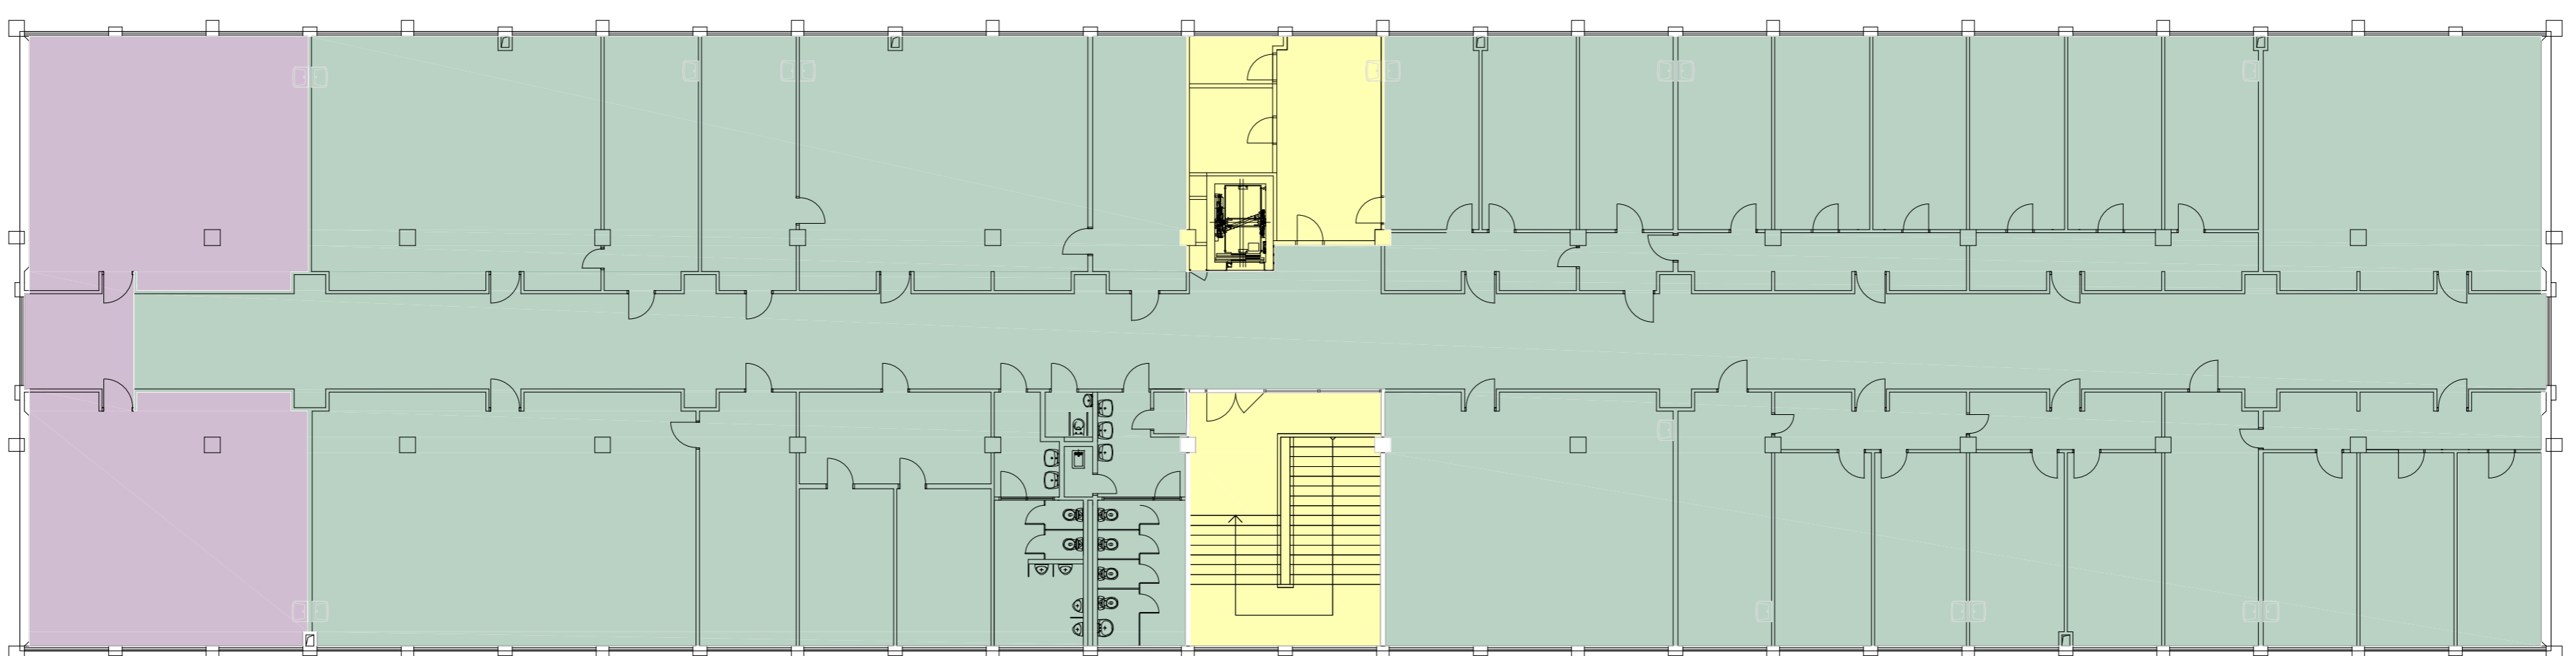

- Předmět nájmu I.
- Předmět nájmu II.
- Společné prost.
- Předmět nájmu III.
- Předmět nájmu IV.