

Číslo smlouvy CETIN: VPI/MJ/2018/538
Číslo smlouvy stavebníka:

SRM: 8020010211
Registr smluv: ANO

**SMLOUVA O REALIZACI PŘEKLÁDKY SÍTĚ ELEKTRONICKÝCH
KOMUNIKACÍ
č. VPI/MJ/2018/538**

mezi*

Česká telekomunikační infrastruktura a.s.

a

Město Žďár nad Sázavou

Číslo smlouvy CETIN: VPI/MJ/2018/538

SRM: 8020010211

Číslo smlouvy stavebníka:

Registr smluv: ANO

Tato Smlouva o realizaci překládky sítě elektronických komunikací (dále jen „**Smlouva**“) byla uzavřena níže uvedeného dne, měsíce a roku dle ustanovení § 1746 odst. 2 zákona č. 89/2012 Sb., občanského zákoníku, v platném znění (dále jen „**občanský zákoník**“) a dle ustanovení § 104 odst. 17 zákona č. 127/2005 Sb., o elektronických komunikacích a o změně některých souvisejících zákonů v platném znění (dále jen „**Zákon o elektronických komunikacích**“) mezi:

Česká telekomunikační infrastruktura a.s.

se sídlem Olšanská 2681/6, 130 00 PRAHA 3 – Žižkov

IČO: 04084063

DIČ: CZ04084063

zapsaná v obchodním rejstříku vedeném u Městského soudu v Praze pod spz. B20623

zastoupená na základě pověření Ing. Miroslavem Kotem, Supervizorem, Výstavby PPS

Čechy/Morava jih

bankovní spojení: PPF banka, číslo účtu: [REDACTED]

(dále „**CETIN**“)

a

Město Žďár nad Sázavou

se sídlem Žižkova 227/1, 591 31 Žďár nad Sázavou

IČO : 00295841

DIČ : CZ00295841

zastoupená Mgr. Zdeňkem Navrátilem – starostou města

bankovní spojení: Komerční banka, a.s., Číslo účtu: [REDACTED]

(dále jen „**Stavebník**“)

(dále „**Stavebník**“)

(CETIN a Stavebník jsou dále společně označováni také jako „**Smluvní strany**“ a jednotlivě jako „**Smluvní strana**“)

DEFINICE

Výrazy označené v této Smlouvě počátečním velkým písmenem mají pro účely této Smlouvy níže uvedený význam:

CTN je cenový a technický návrh a současně realizační dokumentace a specifikace nákladů Překládky, jež je Přílohou číslo 1 této Smlouvy;

Předpoklady pro realizaci Překládky mají význam uvedený v čl. 3 odst. 3.2 této Smlouvy.

Překládka je stavba spočívající ve změně trasy komunikačního vedení SEK ve vlastnictví CETIN, jejíž rozsah je specifikován v CTN.

SEK je síť elektronických komunikací, kterou se rozumí přenosové systémy, popřípadě spojovací nebo směrovací zařízení a jiné prostředky, včetně prvků sítě, které nejsou aktivní, které umožňují přenos signálů po vedení, rádiovými, optickými nebo jinými elektromagnetickými prostředky, včetně družicových sítí, pevných sítí s komutací okruhů nebo paketů a mobilních zemských sítí, sítí pro rozvod elektrické energie v rozsahu, v jakém jsou používány pro přenos signálů, sítí pro rozhlasové a televizní vysílání a sítí kabelové televize, bez ohledu na druh přenášené informace.

Vyjádření o existenci SEK je Vyjádření o existenci sítě elektronických komunikací společnosti Česká telekomunikační infrastruktura a.s. ze dne **15.11.2017** vydané společností CETIN pod čj. **770031/17**, jehož nedílnou součástí jsou Všeobecné podmínky ochrany SEK společnosti CETIN, které si vyžádal a obdržel Stavebník.

1. ÚVODNÍ USTANOVENÍ

- 1.1 CETIN je vlastníkem SEK, jež má být přeložena na základě této Smlouvy.
- 1.2 Stavebník na základě obdrženého Vyjádření o existenci SEK vyvolává dle ustanovení § 104 odst.17 Zákona o elektronických komunikacích Překládku dotčené části SEK.
- 1.3 Překládka dle této Smlouvy je vedena u společnosti CETIN pod označením „**VPIC Žďár n.S. křižovatka Neumannova**“,

2. PŘEDMĚT SMLOUVY

- 2.1 Předmětem této Smlouvy je závazek společnosti CETIN zajistit Překládku a s ní související záležitosti v rozsahu CTN - a za podmínek stanovených touto Smlouvou a závazek Stavebníka, jež Překládku vyvolal, uhradit společnosti CETIN všechny nezbytné náklady spojené s Překládkou, které by společnosti CETIN nevznikly, kdyby Překládka nebyla Stavebníkem vyvolána.

3. PŘEKLÁDKA A JEJÍ PODMÍNKY

- 3.1 Překládka bude realizována v rozsahu (územním a stavebnětechnickém) a na nemovitostech specifikovaných v CTN.
- 3.2 Předpoklady (podmínky) pro realizaci Překládky jsou:
 - i) zajištění pravomocného územního rozhodnutí – rozhodnutí o umístění stavby nebo územního souhlasu Překládky,
 - ii) zajištění práv k užívání překládkou dotčených nemovitostí, tzn. uzavření smlouvy o smlouvě budoucí o zřízení služebnosti s vlastníky nemovitostí dotčených Překládkou nebo vyvlastnění takového práva.
(vše dále „**Předpoklady pro realizaci Překládky**“).
- 3.3 Bez zajištění Předpokladů pro realizaci Překládky nebude Překládka realizována.
- 3.4 Vlastníkem SEK, přeložené na základě této Smlouvy, zůstává společnost CETIN.
- 3.5 Společnost CETIN je oprávněna realizaci Překládky pověřit jinou osobu. Při realizaci jednotlivých úkonů Překládky jinou osobou nese společnost CETIN vůči Stavebníkovi odpovědnost, jako by Překládku realizovala sama.

4. ZÁVAZKY SMLUVNÍCH STRAN

- 4.1 V souvislosti s realizací Překládky se CETIN zavazuje v souladu se svými zákonnými povinnostmi
 - a) před realizací Překládky:

- i) zajistit vyhotovení CTN
 - ii) pokusit se uzavřít smlouvu o smlouvě budoucí o zřízení služebnosti s vlastníky Překládkou dotčených nemovitostí, tzn. prokazatelně učinit vlastníkům Překládkou dotčených nemovitostí návrh takové smlouvy,
- b) po realizaci Překládky:
- i) zajistit pro své potřeby dokumentaci skutečného provedení Překládky (dokumentace skutečného provedení Překládky není dokumentací skutečného provedení dle vyhlášky č. 499/2006),
 - ii) na základě uzavřených smluv o smlouvách budoucích o zřízení služebnosti zajistit vyhotovení geometrického plánu s vyznačením rozsahu služebnosti na Překládkou dotčených nemovitostech, uzavření smluv o zřízení služebnosti s vlastníky Překládkou dotčených nemovitostí a zápis služebnosti do katastru nemovitostí.

4.2 V souvislosti s provedením Překládky se Stavebník zavazuje

a) před realizací Překládky:

- i) zajistit územní rozhodnutí - rozhodnutí o umístění stavby (Překládky),
- ii) písemně vyzvat CETIN (po splnění Předpokladů pro realizaci Překládky uvedených v čl. 3 odst. 3.2 této Smlouvy) k realizaci Překládky a oznámit společnosti CETIN stavební připravenost (to vše dále „Písemná výzva Stavebníka“),

Stavebník se zavazuje po nabytí právní moci územního rozhodnutí – rozhodnutí o umístění stavby Překládky, převést na CETIN práva a povinnosti z tohoto územního rozhodnutí týkající se Překládky (uzavřít se společností CETIN Dohodu o převodu některých práv a povinností ze správního rozhodnutí, jejíž vzor je uveden v Příloze č. 3 této Smlouvy a předat toto územní rozhodnutí společnosti CETIN, to vše nejpozději do 30 dnů od nabytí právní moci územního rozhodnutí – rozhodnutí o umístění stavby Překládky

4.3 CETIN se zavazuje, že zajistí realizaci Překládky (i) do 2 měsíců od doručení Písemné výzvy Stavebníka dle podmínek odst. 4.2 tohoto článku, a to za předpokladu, že ke dni doručení Písemné výzvy Stavebníka jsou zajištěny ve prospěch společnosti CETIN všechny Předpoklady pro realizaci Překládky uvedené v čl. 3 odst. 3.2 této Smlouvy a ze strany Stavebníka splněny povinnosti uvedené v čl. 6 odst. 6.1 a) a v čl. 4 odst. 4.2 této Smlouvy, (ii) jinak nejpozději do 2 měsíců od jejich zajištění ve prospěch CETIN.

4.4 Stavebník bere na vědomí, že mezi společností CETIN a vlastníky Překládkou dotčených nemovitostí musí dojít s ohledem na ustanovení § 104 Zákona o elektronických komunikacích k úpravě vzájemných právních vztahů v podobě uzavření písemné smlouvy o budoucí smlouvě o zřízení služebnosti a po realizaci Překládky k uzavření smlouvy o zřízení služebnosti event. ke zřízení takového práva ve vyvlastňovacím řízení. Náhrady za zřízení takových služebností, které společnost CETIN vlastníkům dotčených nemovitostí uhradí, bude Stavebník s ohledem na ustanovení § 104 odst. 17 Zákona o elektronických komunikacích povinen uhradit společnosti CETIN jako náklady vzniklé společnosti CETIN v souvislosti s Překládkou. Stejně tak bude Stavebník povinen uhradit společnosti CETIN náklady za uhrazení správních poplatků za vklad služebností do katastru nemovitostí, případně náklady vzniklé společnosti CETIN v souvislosti s a ve vyvlastňovacím řízením.

- 4.5 Stavebník se zavazuje poskytnout společnosti CETIN při uzavírání smluv o budoucí smlouvě o zřízení služebnosti a po realizaci Překládky při uzavírání smluv o zřízení služebnosti potřebnou součinnost.
- 4.6 Lhůta dle odstavce 4.3 tohoto článku, Smluvními stranami sjednaná pro realizaci Překládky se prodlužuje o tolik dnů, o kolik dnů byly práce k jejímu provedení přerušeny nebo nemohly být případně zahájeny z důvodu nikoliv na straně společnosti CETIN.
- 4.7 Dnem ukončení realizace Překládky je den, kdy je Stavebníkovi doručeno na adresu uvedenou v hlavičce této Smlouvy nebo adresu elektronické pošty uvedenou v čl. 8 této Smlouvy oznámení o ukončení realizace Překládky s tím, že pokud Stavebník toto oznámení nepřevzme, pak dnem ukončení realizace Překládky je 5. den od odeslání tohoto oznámení společností CETIN Stavebníkovi.

5. NÁKLADY SPOJENÉ S PŘEKLÁDKOU

- 5.1 Stavebník je dle ustanovení § 104 odst. 17 Zákona o elektronických komunikacích povinen nést náklady Překládky dotčeného úseku SEK, přičemž takovými náklady jsou všechny nezbytné náklady vlastníka SEK, které by mu nevznikly, kdyby Překládka nebyla Stavebníkem vyvolána.
- 5.2 Výše nákladů Překládky stanovených na základě CTN ke dni uzavření této Smlouvy činí **190.105,- Kč**. Specifikace těchto nákladů je uvedena v Příloze č. 2 této Smlouvy.
- 5.3 Překládka dle Zákona o elektronických komunikacích je mimo předmět daně z přidané hodnoty.
- 5.4 V případě, že v souvislosti s realizací Překládky společností CETIN vzniknou další nezbytné náklady na Překládku, které nejsou vyčísleny v čl. 5 odst. 5.2 této Smlouvy, Stavebník se zavazuje je společnosti CETIN uhradit.

Mezi nezbytné náklady na Překládku patří zejména, nikoliv však výlučně

- i) náklady na náhrady za omezení vlastnického práva zřízením služebnosti vlastníkům Překládkou dotčených nemovitostí dle uzavřených smluv o služebnosti, případně dle pravomocného rozhodnutí příslušného vyvlastňovacího úřadu o omezení vlastnického práva zřízením služebnosti rozhodnutím (blíže specifikovány v čl. 4 odst. 4.4 této Smlouvy),
- ii) náklady vzniklé v souvislosti s vyvlastňovacím řízením dle předchozího odstavce a dle čl. 4 odst. 4.4 této Smlouvy,
- iii) náklady související se zrušením a následným výmazem služebnosti (vážnoucí na nemovitostech dotčených původní, překládanou, trasou SEK) z katastru nemovitostí,
- iv) náklady na náhrady za omezené užívání lesního a půdního fondu včetně nákladů na vypracování výpočtu,
- v) hydrogeologický, geologický, dendrologický a ostatní odborné posudky zpracované subjekty k tomu určenými,
- vi) náklady na koordinační výkresy, povodňové plány a zaměření, vyžadované dotčenými subjekty,
- vii) náklady na identifikaci parcel,

- viii) náklady na správní poplatky podle zákona č. 634/2004 Sb. v platném znění, které vzniknou v důsledku získávání potřebných správních rozhodnutí - povolení, které jsou nezbytné k realizaci Překládky,
- ix) náklady, související se zvláštním užíváním veřejného prostranství, vyměřené v souvislosti s realizací Překládky podle zákona č.565/1990 Sb., o místních poplatcích v platném znění,
- x) náklady, související se zvláštním užíváním komunikace ve smyslu § 25 zákona č. 13/1997 Sb.,
- xi) náklady na peněžité plnění plynoucí z nájemních smluv, jejichž uzavření je nutné pro realizaci Překládky,
- xii) náklady související s majetkovými újmami, způsobenými na zemědělských plodinách v souvislosti s realizací Překládky,
- xiii) náklady na ochranu komunikačních vedení a zařízení před přepětím a nadproudem, včetně odborného výpočtu a návrhu,
- xiv) náklady, související se záchranným archeologickým dohledem.

6. PLATEBNÍ PODMÍNKY

- 6.1 Náklady na Překládku ve výši skutečně provedených prací a skutečně vynaložených nákladů dle čl. 5 odst. 5.2 této Smlouvy je Stavebník povinen uhradit takto:
 - a) Fakturu č. 1 za CTN ve výši **10.492,- Kč** do 30 dnů ode dne jejího vystavení,
 - b) Fakturu č. 2 ve výši doplatku nákladů za Překládku do 30 dnů od jejího vystavení.
- 6.2 Faktura dle odstavce 6.1 písm. a) tohoto článku bude vystavena do 15 dnů ode dne účinnosti této Smlouvy, faktura dle odstavce 6.1 písm. b) tohoto článku bude vystavena do 15 dnů ode dne ukončení realizace Překládky ve smyslu Čl. 4 bodu 4.7 této Smlouvy a Stavebník je povinen uhradit je ve lhůtě splatnosti.
- 6.3 Faktury budou Stavebníkovi zasílány na adresu uvedenou v hlavičce této Smlouvy.
- 6.4 Náklady společnosti CETIN uvedené v čl. 5 odst. 5.4 této Smlouvy budou hrazeny Stavebníkem odděleně na základě samostatné faktury vystavené společností CETIN a Stavebník je povinen je uhradit ve lhůtě splatnosti 30 dnů ode dne doručení faktury.
- 6.5 Náklady dle této Smlouvy budou Stavebníkem hrazeny na účet společnosti CETIN uvedený v hlavičce této Smlouvy, pokud nebude fakturou vystavenou společností CETIN stanoveno jinak.

7. SANKCE

- 7.1 Pro případ, že Stavebník bude v prodlení s úhradou některé částky, k jejíž úhradě je dle této Smlouvy povinen, je povinen uhradit společnosti CETIN smluvní pokutu ve výši 0,3 % z dlužné částky za každý den prodlení.
- 7.2 Smluvní pokuta je splatná do 10 dnů ode dne doručení písemné výzvy příslušné Smluvní straně k její úhradě.
- 7.3 Zaplacením smluvní pokuty dle této Smlouvy není dotčen nárok společnosti CETIN na náhradu skutečné škody a ušlého zisku v celém rozsahu způsobené škody.
- 7.4 Zánikem Smlouvy rozvazovací podmínkou dle čl. 9 této Smlouvy nezaniká nárok na náhradu škody ani na zaplacení smluvní pokuty.

8. KONTAKTNÍ A ODPOVĚDNÉ OSOBY SMLUVNÍCH STRAN

8.1 Za společnost CETIN

ve věcech smluvních: Ludmila Pažoutová
funkce: Specialista pro výstavbu sítě
e-mail: ludmila.pazoutova@cetin.cz tel.: 238462468

ve věcech technických: Petr Bílek
funkce: Senior specialista pro výstavbu sítě - přístupová síť
e-mail: petr.bilek@cetin.cz tel.: 238 462 124

8.2 Za Stavebníka:

ve věcech smluvních: Mgr. Zdeněk Navrátil
funkce: starosta města
e-mail: starosta@zdarns.cz tel.: 566 688 100

ve věcech technických: Ing. Irena Škodová, Petr Fuksa
funkce: vedoucí a referent MěÚ Žďár nad Sázavou - odboru rozvoje a ÚP
e-mail: petr.fuksa@zdarns.cz tel.: 736 510 473

8.3 Tyto a další kontaktní a účetní údaje jedné ze Smluvních stran je tato Smluvní strana oprávněna měnit s účinností doručení změněného údaje na adresu druhé Smluvní strany v hlavičce této Smlouvy či na adresu sídla druhé Smluvní strany dle zápisu v obchodním rejstříku.

9. ROZVAZOVACÍ PODMÍNKA

9.1 Písemná výzva Stavebníka, učiněná za splnění podmínek uvedených v čl. 4 odst. 4.2 a 4.3 této Smlouvy, musí být doručena společnosti CETIN nejpozději do dvou let od uzavření této Smlouvy. Marré uplynutí této lhůty je rozvazovací podmínkou platnosti a účinnosti této Smlouvy ve smyslu ustanovení § 548 odst. 2 občanského zákoníku, v platném znění.

9.2 S ohledem na ustanovení odst. 9.1 tohoto článku tedy tato Smlouva zanikne prvním dnem následujícím po uplynutí dvou let od jejího uzavření, aniž by byla v této lhůtě doručena společnosti CETIN řádná písemná výzva Stavebníka (učiněná za splnění podmínek uvedených v čl. 4 odst. 4.2 a odst. 4.3 této Smlouvy). V případě, že dojde k zániku Smlouvy touto rozvazovací podmínkou, je Stavebník povinen uhradit společnosti CETIN náklady již vzniklé v souvislosti s plněním z této Smlouvy.

10. ZÁVĚREČNÁ USTANOVENÍ

10.1 Tato Smlouva nabývá platnosti dnem podpisu oběma Smluvními stranami a účinnosti dnem následujícím po dni jejího uveřejnění dle zákona č. 340/2015 Sb., o zvláštních podmínkách účinnosti některých smluv, uveřejňování těchto smluv a o registru smluv (zákon o registru smluv), v platném znění („Zákon o registru smluv“). Stavebník se zavazuje nejpozději do 24 dnů po uzavření této Smlouvy uveřejnit její obsah a tzv. metadata a splnit další povinnosti v souladu se Zákonem o registru smluv. Stavebník se zavazuje doručit CETINu potvrzení o uveřejnění této Smlouvy dle Zákonu o registru smluv vydané správcem registru smluv nejpozději následující den po jeho obdržení.

Nebude-li tato Smlouva uveřejněna v souladu se Zákonem o registru smluv do tří měsíců po jejím uzavření, zavazuje se Stavebník uzavřít s CETINem novou smlouvu, která svým obsahem bude hospodářsky odpovídat znění této Smlouvy (přičemž určení lhůt, dob a termínů bude odpovídat tomuto principu a časovému posunu), a to do sedmi dnů od doručení výzvy CETINu Stavebníkovi. Ujednání tohoto odstavce nabývá účinnosti dnem uzavření této Smlouvy.

10.2 Vztahy ze Smlouvy vyplývající i vztahy Smlouvou neupravené se řídí právním řádem České Republiky, zejména občanským zákoníkem.

10.3 Písemným stykem či pojmem „písemně“ se pro účely Smlouvy rozumí předání zpráv jedním z těchto způsobů:

- a) v listinné podobě;
- b) e-mailovou zprávou s uznávaným elektronickým podpisem dle zák. č. 297/2016 Sb., o službách vytvářejících důvěru pro elektronické transakce, ve znění pozdějších předpisů; a/ nebo
- c) e-mailovou zprávou zaslou na adresu kontaktních osob, tak jak jsou specifikovány v čl. 8 této Smlouvy.

Strany ujednaly, že pro případ odstoupení od Smlouvy se nepoužije způsob uvedený pod písmenem c).

10.4 Smluvní strany se zavazují vyvinout maximální úsilí k odstranění vzájemných sporů, vzniklých na základě této Smlouvy nebo v souvislosti s touto Smlouvou, a k jejich vyřešení zejména prostřednictvím jednání odpovědných osob nebo jiných pověřených subjektů. Nedohodnou-li se Smluvní strany na způsobu řešení vzájemného sporu, má každá ze Smluvních stran právo uplatnit svůj nárok u příslušného soudu České republiky.

10.5 Smluvní strany si nepřejí, aby nad rámec ustanovení této Smlouvy byla jakákoliv práva a povinnosti dovozovány z dosavadní či budoucí praxe zavedené mezi Smluvními stranami či zvyklostí zachovávaných obecně či v odvětví týkajícím se předmětu plnění této Smlouvy, ledaže je ve Smlouvě výslovně sjednáno jinak. Vedle shora uvedeného si Smluvní strany potvrzují, že si nejsou vědomy žádných dosud mezi nimi zavedených obchodních zvyklostí či praxe.

10.6 Tato Smlouva může být měněna pouze písemně. Za písemnou formu nebude pro tento účel považována výměna e-mailových či jiných elektronických zpráv.

10.7 Smluvní strany se dohodly na vyloučení aplikace následujících ustanovení občanského zákoníku:

- § 557;
- § 1767 odst. 2;
- § 1740 odst. 2 druhá věta a odst. 3; a
- § 1743.

10.8 Smluvní strany na sebe v souladu s § 1765 odst. 2 občanského zákoníku přebírají nebezpečí změny okolností.

10.9 Stavebník není oprávněn převést (jako postupitel) kterákoli svá práva nebo povinnosti ze Smlouvy nebo z její části třetí osobě (s odkazem na § 1895 občanského zákoníku)

ani postoupit na třetí osobu jakékoliv pohledávky ze Smlouvy vyplývající bez předchozího písemného souhlasu společnosti CETIN.

10.10 Tato Smlouva je vyhotovena ve dvou (2) vyhotoveních, z nichž každé má platnost originálu. Každá ze Smluvních stran obdrží jedno (1) vyhotovení.

10.11 Tato Smlouva obsahuje úplné ujednání o předmětu Smlouvy a všech náležitostech, které Smluvní strany měly a chtěly ve Smlouvě ujednat, a které považují za důležité pro závaznost této Smlouvy. Žádný projev Smluvních stran učiněný při jednání o této Smlouvě ani projev učiněný po uzavření této Smlouvy nesmí být vykládán v rozporu s výslovnými ustanoveními této Smlouvy a nezakládá žádný závazek žádné ze Smluvních stran.

10.12 Smluvní strany prohlašují, že údaje uvedené v této Smlouvě nejsou předmětem obchodního tajemství a zároveň nejsou informacemi požívajícími ochrany důvěrnosti majetkových poměrů.

10.13 CETIN přijal a dodržuje interní korporátní compliance program navržený tak, aby byl zajištěn soulad činnosti CETINu s pravidly etiky, morálky, platnými právními předpisy a mezinárodními smlouvami, včetně opatření, jejichž cílem je předcházení a odhalování jejich porušování (program Corporate Compliance - <https://www.cetin.cz/corporate-compliance>). Stavebník (a jakákoliv fyzická nebo právnická osoba, která s ním spolupracuje a kterou využívá pro plnění povinností z této smlouvy nebo v souvislosti s jejím uzavřením a realizací, tj. zaměstnanci, zástupci nebo externí spolupracovníci) ctí a dodržuje platné právní předpisy včetně mezinárodních smluv, základní morální a etické principy. Stavebník odmítá jakékoliv deliktní jednání a tohoto se zdržuje. Stavebník zejména nedopustí, neschválí ani nepovolí žádné přímé nebo zprostředkované jednání, které by způsobilo, že by Stavebník nebo jakýkoliv jeho zaměstnanec, zástupce nebo externí spolupracovník porušil jakékoliv platné právní předpisy týkající se úplatkářství nebo korupce. Tato povinnost se vztahuje zejména nikoli však výlučně i na jakékoliv nezákonné ovlivnění, neoprávněné platby/platby bez právního titulu nebo plnění takové povahy ve vztahu ke státním úředníkům, zástupcům veřejných orgánů, rodinám nebo blízkým přátelům. Vystupuje-li Stavebník pro CETIN nebo jeho jménem, dává dodržování uvedených zásad najevo.

10.14 Součástí této Smlouvy jsou následující Přílohy:

Příloha č. 1 - CTN

Příloha č. 2 – Specifikace nákladů Překládky

Příloha č. 3 - Dohoda o převodu některých práv a povinností z rozhodnutí o umístění stavby – vzor

Číslo smlouvy CETIN: VPI/MJ/2018/538
Číslo smlouvy stavebníka:

SRM: 8020010211
Registr smluv: ANO

Doložka

Tato Smlouva byla schválena Radou města 1568/2018/ORÚP na schůzi č.91 dne 11.6.2018.

CETIN:

Stavebník:

V Praze dne 20-06-2018


Ve ŽďáRE N/S dne 25.6.2018

Česká telekomunikační infrastruktura a.s.
Ing. Miroslav Kot
Supervizor Výstavba PPS Čechy/Morava jih

Město Žďár nad Sázavou
Mgr. Zdeněk Navrátil
starosta města


Vynucená překládka PVSEK vyvolaná stavbou
 „Úpravy křižovatky Neumannova-Novoměstská ve Žďáře nad Sázavou,“
 Cenový technický návrh _schéma 20725/18/0007 VPIC Žďár n.S. křižovatka Neumannova

Číslo stránky: 1

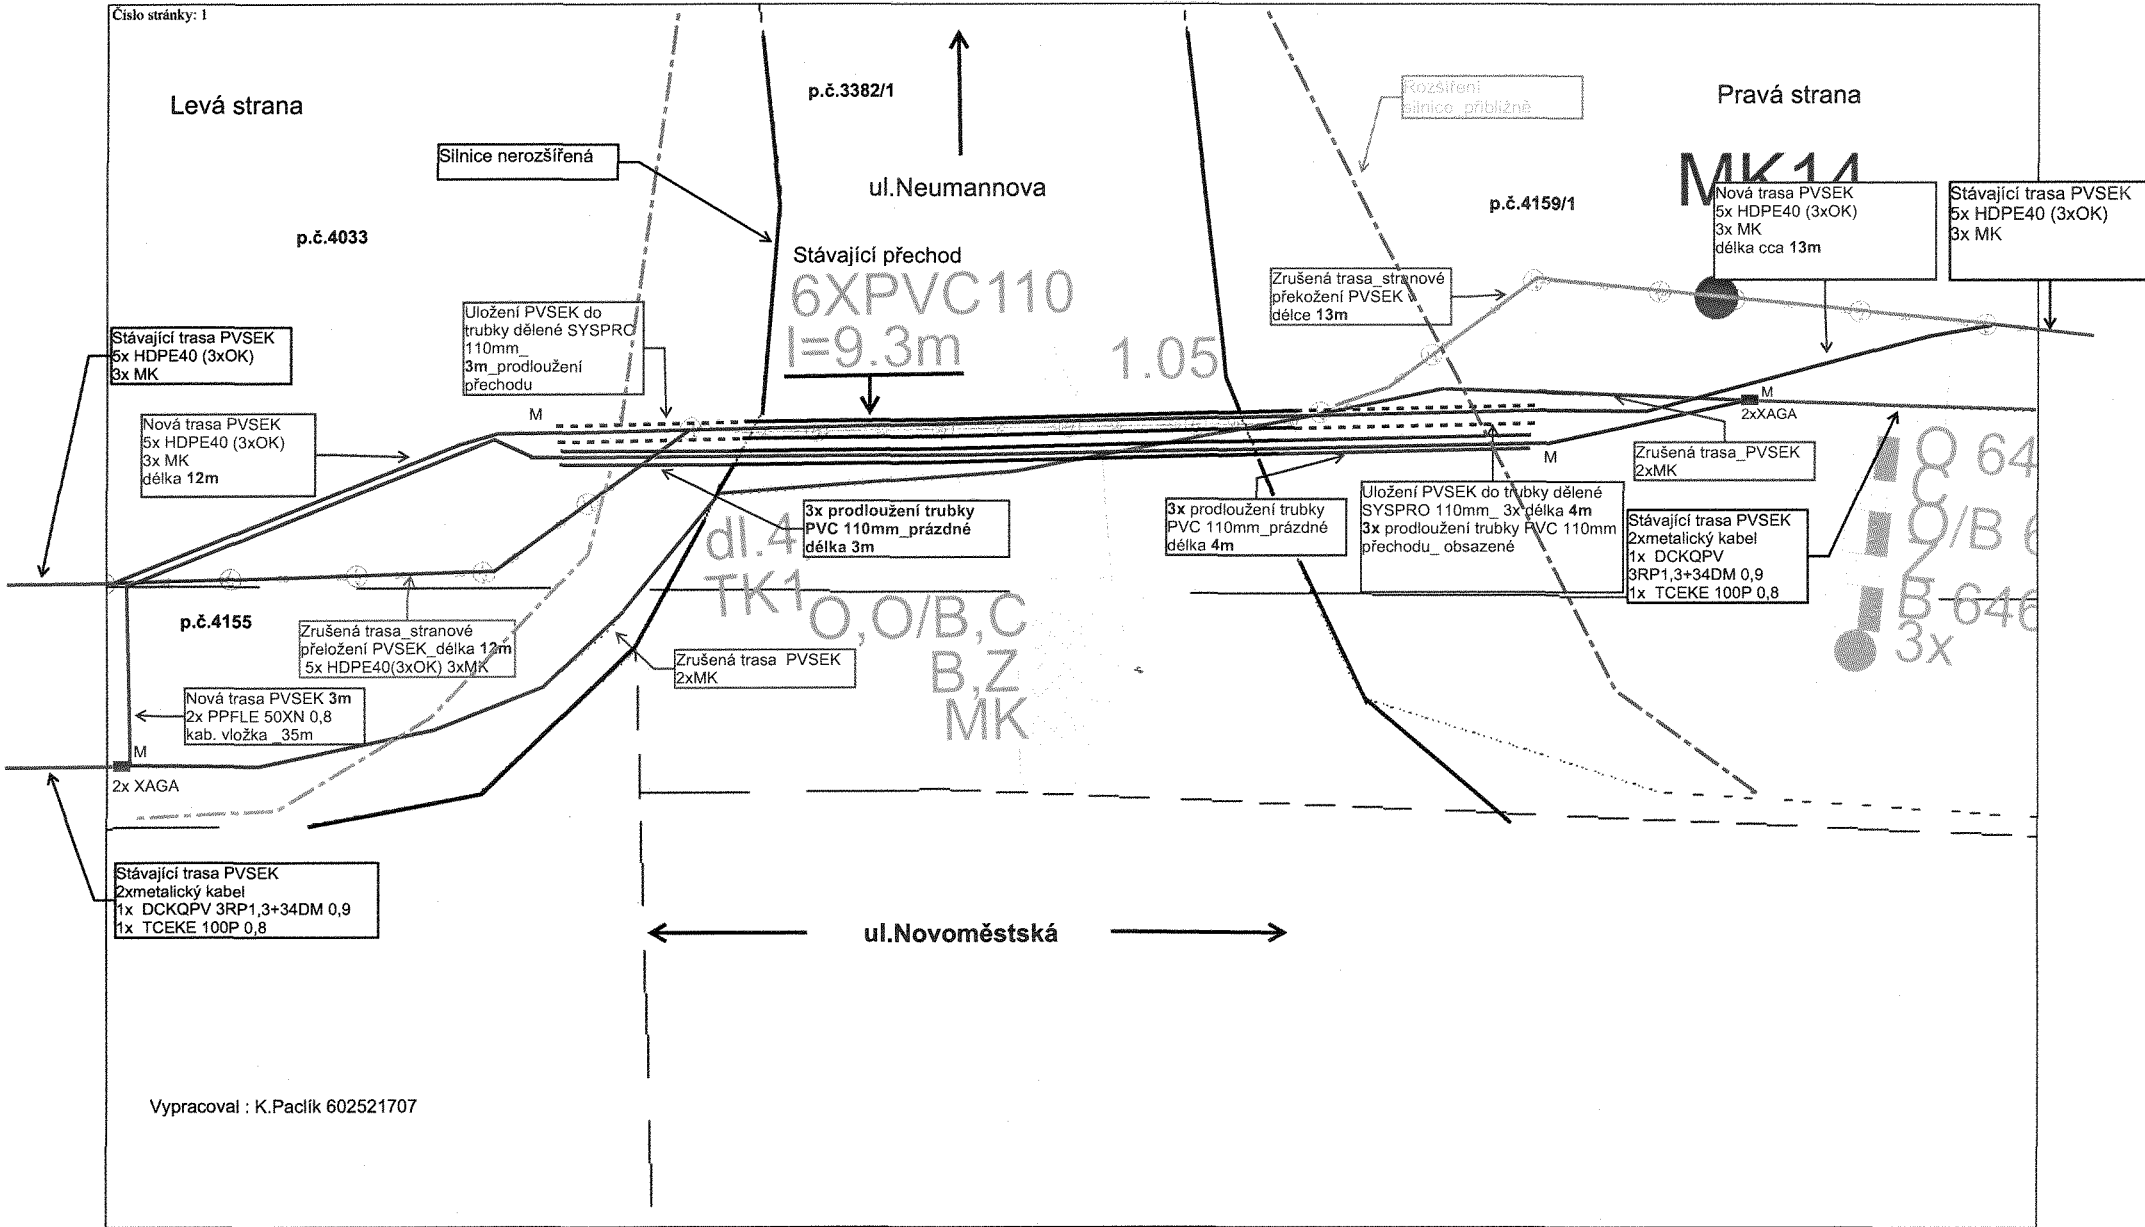


Vynucená překládka PVSEK vyvolaná stavbou
„Úpravy křižovatky Neumannova-Novoměstská ve Žďáře nad Sázavou,,

Cenový technický návrh _schéma 20725/18/0007 VPIC Žďár n.S. křižovatka Neumannova

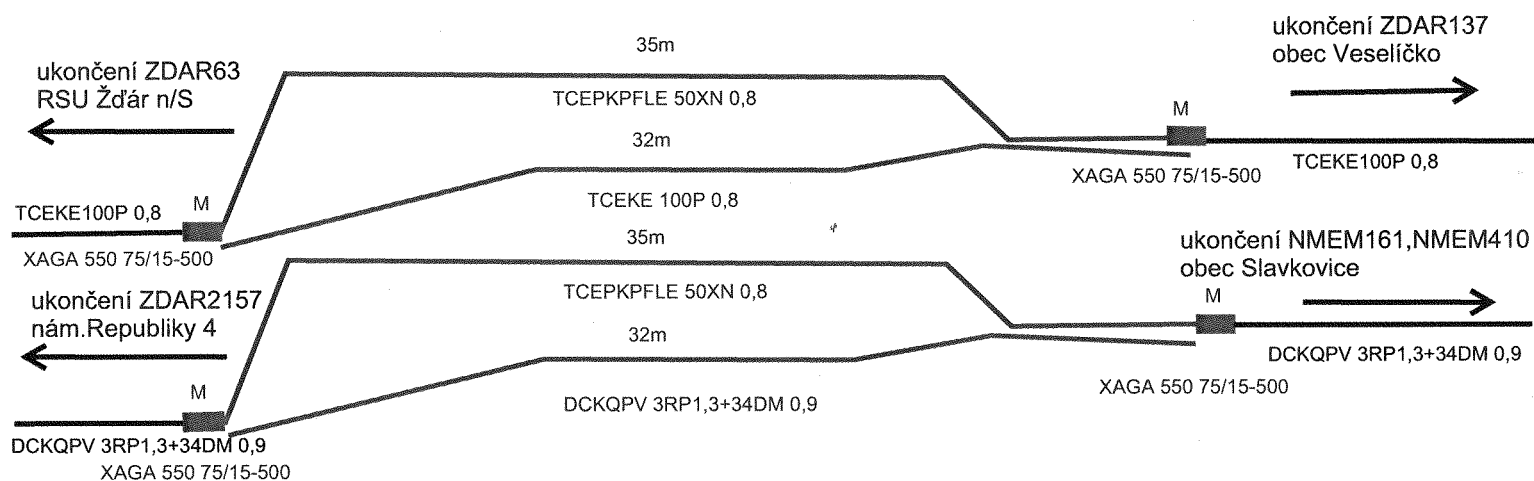

Vypracoval : K.Paclík 602521707

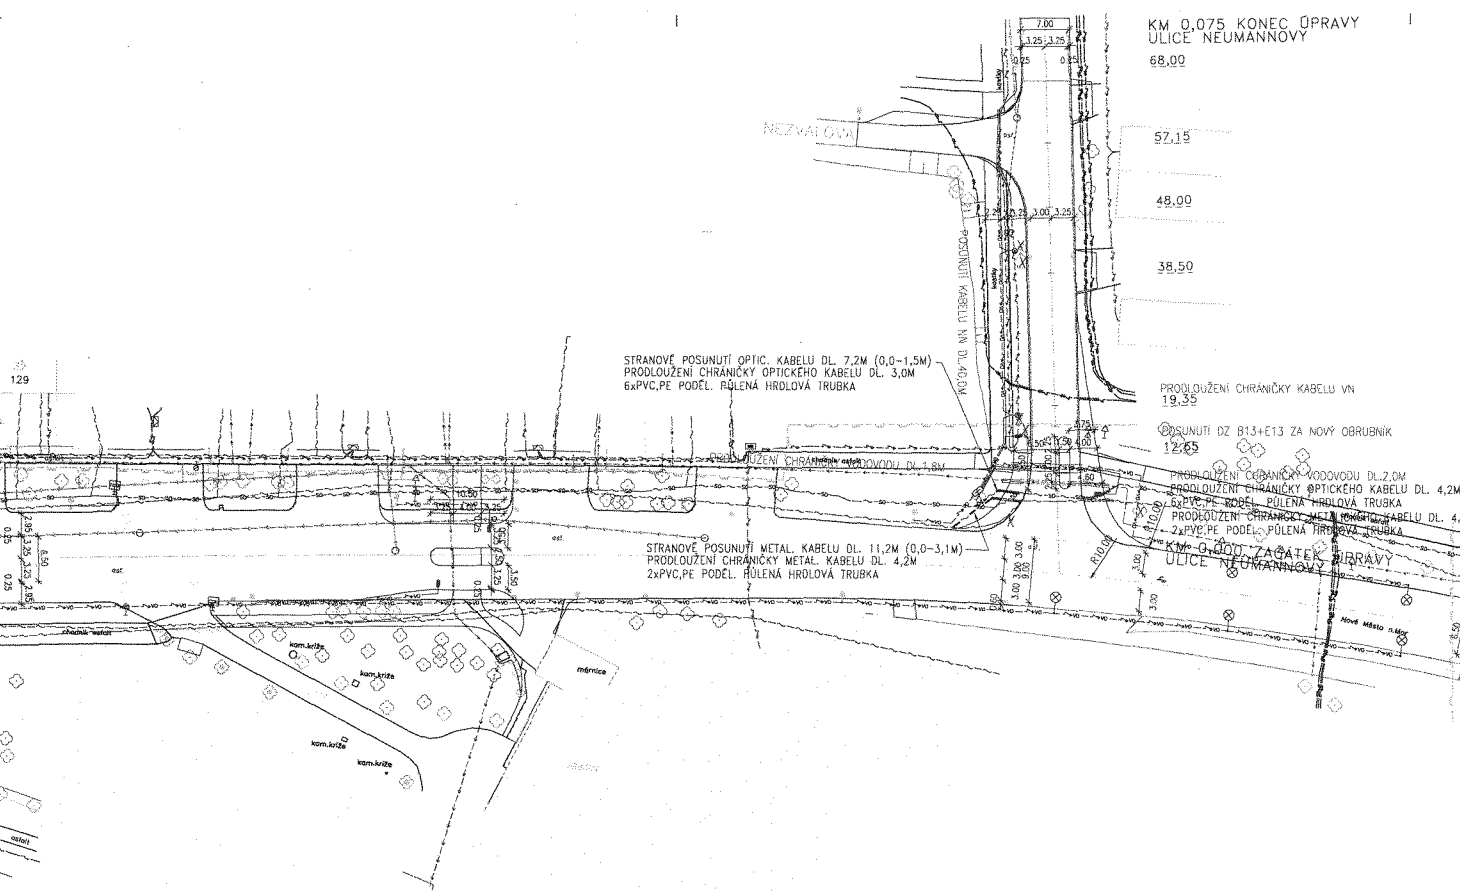

KM 0,075 KONEC ÚPRAVY
ULICE NEUMANNŮV
68,00

LEGENDA:

- STÁVAJÍCÍ SÍTĚ**
- HORKOVOD
 - STL PLYNOVOD
 - NTL PLYNOVOD
 - VODOVOD
 - KANALIZACE
 - NN ZEMNÍ KABEL
 - VN ZEMNÍ KABEL
 - NN VEŘEJNÉ OSVĚTLENÍ
 - SĎELOVACÍ METALICKÝ KABEL
 - SĎELOVACÍ OPTICKÝ KABEL S NN
 - KABELOVÁ TELEVIZE SATT
 - SĎELOVACÍ 1.TELEFONNÍ
- NOVÉ SÍTĚ**
- NN VEŘEJNÉ OSVĚTLENÍ
 - RECHODOVÉ SVĚTLIDLO R2LZ NA OC. STOŽARECH STP 6A

C.1

ZODPOV.PROJEKT.	ING. M. ELIÁŠ		
VYPRACOVAL	ING. M. ELIÁŠ		
KRAJ	VYSOČINA		
OKRES	ŽDĀR NAD SÁZAVOU		
KATASTRÁLNÍ ŮZEMÍ	MĚSTO ŽDĀR		
INVESTOR	MĚSTO ŽDĀR NAD SÁZAVOU	DATUM	12/2017
NÁZEV AKCE	KRÍŽOVATKA ULIC NOVOMĚSTSKÁ, NEUMANNŮV ŽDĀR NAD SÁZAVOU	FORMÁT	3 A4
		MĚŘITKO	1:500
		STUPEŇ	DŮR+OSP
OBJEKT	SO 101 KOMUNIKACE	Č. ZAK.	
NÁZEV VÝKRESU	OCHRANA KABELŮ CETIN	Č.SOUPRAVY	Č. VÝKRESU
			C.1.9

Technická zpráva

Název: 20725/18/0007 VPIC Žďár n.S. křižovatka Neumannova

Stručný popis:

Vynucená překládka SEK v majetku CETIN z důvodu úpravy křižovatky Neumannova-Novoměstská ve Žďáře nad Sázavou.

Dotčené prvky PVSEK stavbou :

Trubky HDPE40 obsazené optickými kabely a prázdné HDPE40 :

HDPE40 O (opt.kab.64601604)
HDPE40 B (opt.kab.646AAK02)
HDPE40 O b.pr. ((opt.kab.64601302)
1x HDPE40 C
1x HDPE40 Z

Kabely metalické :

1x TCEPKPFLE 150XN 0,4
1x TCEPKPFLE 75XN 0,6
1x TCEPKPFLE 50XN 0,6
1x TCEKE 100P 0,8
1x DCKQPV 3RP1,3+34DM 0,9

Neprozované met.kabely (zrušené) :

TCEKE 20p 0,5
TCEKEY 40p 0,5
DCKQDV 48DM 0,9

Technické řešení

Trasa PVSEK 5x HDPE40 (3xOK) + 3x MK :

Stávající přechod trasy PVSEK pod silnicí ul. Neumannova je v provedení 6x trubka PVC110mm v délce 9,3m. Z důvodu úpravy křižovatky (rozšíření silnice) budou tyto trubky prodlouženy na každé straně komunikace tak, aby přechod končil za obrubou silnice (viz. příloha polohopis).

Tři trubky obsazené 5x HDPE40 (3xOK) + 3x MK budou prodlouženy půlenou chráničkou typu SYSPRO 160/110mm (L str.3x3m, P str. 3x4m).

Zbývající tři neobsazené trubky budou prodlouženy chránicí trubkou PE110mm na každé straně komunikace (L str.3x3m, P str. 3x4m). Stávající trasa PVSEK bude obnažena u přechodu „narovnána“, a přeložena do nové kabelové rýhy k prodlouženému přechodu na obou stranách komunikace.

Na optických kabelech bude provedeno rozdílové měření volných vláken před a po stranovém přeložení trasy.

Trasa PVSEK 2x MK :

Stávající přechod pod silnicí další trasy PVSEK 2x MK 1xTCEKE100P 0,8, 1x DCKQPV 3RP1,3+34DM 0,9 je v provedení délky 4m (4xTK1) pod komunikací (ul. Neumannova). Z důvodu funkčnosti podchodu je navrženo řešení nové kabelové vložky v délce 2x cca 35m s instalací uvedených kabelů do prázdné chránicí trubky PVC110mm (viz. polohopis, schéma). Metalické spojky budou typu 4x XAGA 550 75/15-500 u spojek bude založen „marker,,.

V místě křížení s cizími sítěmi bude provedena ochrana bet. žlaby TK1 (vodárenské vedení vedení).

Trasy SEK pod novým úsekem chodníku u hřbitova v ulici Novoměstské na pravé straně jsou mimo provoz a lze je považovat za zrušené a není třeba je chránit.

Poznámka : Stranové přeložení SEK je vhodné provést před položením nového vedení veřejného osvětlení a po uvažovaném vykácení stromů. Výkopy je třeba provádět s ohledem na cizí sítě a se souhlasem vlastníků (viz. koordinační situace).

ÚR - zajistí stavebník

PD - NE

Geo – ANO

GP - ANO

VBŘ –ANO

Kontakty :

Investor: Město Žďár nad Sázavou

Kontakt na projektanta:

Ing. Miloslav Eliáš, tel. [REDACTED], elias.mil@seznam.cz

Vyhotovil : K.Paclík

VPIC Žďár n.S. křižovatka Neumannova - specifikace nákladů_příloha č.2

PPD - Propočet projektové dokumentace

Ceník N: VP-Východ 2018-TEM - STAND. - 2018.04

Název stavby: **VPIC Žďár n.S. křižovatka Neumannova**

Číslo SPP prvku:

Rekapitulace nákladů:

PŘÍPRAVA	10 491,55 Kč
ZEMNÍ PRÁCE	33 759,33 Kč
MONTÁŽ	75 295,09 Kč
GEODETICKÉ PRÁCE REALIZACE	7 652,66 Kč
VĚCNÁ BŘEMENA PŘÍPRAVA	1 851,45 Kč
VĚCNÁ BŘEMENA REALIZACE	13 332,61 Kč
MATERIÁL ZHOTOVITELE	47 722,31 Kč

Celkové náklady: 190 105,00 Kč

Číslo SAP	Seznam položek Název položky	Množství	Celková cena
PŘÍPRAVA			
958084	Návrh cenový a technický	1.00 ks	10 491,55 Kč
ZEMNÍ PRÁCE			
958554	Paušál na zemní práce do 50 m	1.00 ks	5 184,06 Kč
954970	Pokládka PE nebo vrapované chráničky	24.00 m	444,48 Kč
952367	Pokládka žlabů TK1	4.00 m	296,24 Kč
952345	Rýha v trávě 35/70-100	5.00 m	1 728,05 Kč
952355	Rýha v trávě 50/110	55.00 m	25 118,50 Kč
955054	Vytyčení trasy podél silnice,železnice	80.00 m	988,00 Kč
MONTÁŽ			
955031	Demontáž úložných kabelů do 300 XN	60.00 m	1 926,00 Kč
955030	Demontáž úložných kabelů do 50 XN	30.00 m	666,60 Kč
958318	Měření rozdílové OTDR (1625 nm) - stavba	114.00 ks	28 705,20 Kč
952649	Měření stejnosměrné během stavby- první čtyřka	4.00 ks	641,84 Kč
952650	Měření stejnosměrné během stavby - další čtyřka	170.00 ks	6 295,10 Kč
954999	Montáž jedné čtyřky s jednostr.číslování	174.00 ks	4 296,06 Kč
955268	Montáž podzemní tratě síťové metalické	1.00 ks	12 400,77 Kč
955282	Montáž spojky smrštiteľné nad 50 čtyřek	4.00 ks	6 912,08 Kč
954992	Montáž úložných kabelů do 300 XN	60.00 m	2 221,80 Kč
954991	Montáž úložných kabelů do 50 XN	110.00 m	2 852,30 Kč
954980	Překládka trubky úložné	125.00 m	1 991,25 Kč
958469	Uvedení stavby do provozu	1.00 ks	3 720,00 Kč
958556	Zpracování dok. skut. provedení nad 50 m	1.00 ks	2 666,09 Kč
GEODETICKÉ PRÁCE REALIZACE			
955198	Plán geom.pro VBŘ do 200m vč.(kus=100m)	1.00 ks	2 715,46 Kč
956284	Zaměření trasy pro stavbu do 100m	1.00 ks	4 937,20 Kč
VĚCNÁ BŘEMENA PŘÍPRAVA			
955313	Uzavření sml. o SB o VBŘ	1.00 ks	1 851,45 Kč

VĚCNÁ BŘEMENA REALIZACE

954830	Projednání Smlouvy o zřízení věcného břemene náhrada za VBR - odhadovaná	1.00 ks	10 000,00 Kč
--------	---	---------	--------------

Přesná výše náhrad za zřízení služebnosti (věcného břemene) nebo způsob jejího určení, bude známa po uzavření smlouvy o smlouvě budoucí o zřízení služebnosti se všemi vlastníky dotčených nemovitostí.

955315	Uzavření sml.na zákl.SSB a přípr.vkl.VBŘ	1.00 ks	2 221,74 Kč
958085	Zajištění vkladu/výmazu věcného břemene do/z KN	1.00 ks	1 110,87 Kč

Limitka materiálu

Číslo SAP	Název položky	Množství	Celková cena
MATERIÁL ZHOTOVITELE			
303918	Deska krycí plast. 300x1000 mm	45.00 ks	1 648,80 Kč
303795	Fólie výstražná 220mm PE oranžová	40.00 m	148,40 Kč
303813	Fólie výstražná 330mm PE oranžová	45.00 m	191,70 Kč
303777	Fólie výstražná 80mm PE červenobílá	100.00 m	220,00 Kč
300130	Kabel plastový TCEPKPFLE 50x4x0,8	80.00 m	24 580,80 Kč
302550	Mini Marker 1401 3M Ball	4.00 ks	947,28 Kč
312417	Modul konektor. 4000-25P	14.00 ks	650,86 Kč
305338	Poklop žlabu beton 50x17x4 cm k TK 1	8.00 ks	382,08 Kč
303501	Spojka plastová 110/94 mm	6.00 ks	201,00 Kč
320298	Spojka smršťovací XAGA 550 75/15-500	4.00 ks	3 215,12 Kč
319184	Spona trubkySYSPRO	130.00 ks	2 551,90 Kč
319209	Trubka dělená SYSPRO 160/110	21.00 m	9 341,85 Kč
302672	Trubka PE 110/6,3/6000mm	4.00 ks	3 014,48 Kč
305195	Žlab kabelový beton 100x17x14 cm TK 1	4.00 ks	628,04 Kč

DOHODA O PŘEVODU NĚKTERÝCH PRÁV A POVINNOSTÍ Z ROZHODNUTÍ O UMÍSTĚNÍ STAVBY

čl. I.

Česká telekomunikační infrastruktura a.s.

se sídlem: Praha 3, Olšanská 2681, PSČ 130 00

IČ: 04084063

DIČ: CZ04084063

zapsaná v obchodním rejstříku vedeném Městským soudem v Praze, odd. B, vložka 20623

zastoupená: Pavel Ptáček, Supervisor, Výstavba pevné přístupové sítě Praha

číslo účtu: 2019160003/6000

(dále jen „Nabyvatel“)

a

.....

IČ:, DIČ:

se sídlem

zapsaná v obchodním rejstříku, odd., vložce

zastoupena jednatelem

na straně druhé

(dále jen „Převodce“)

uzavírají mezi sebou níže uvedeného dne, měsíce a roku tuto dohodu o převodu některých práv a povinností z rozhodnutí o umístění stavby („dále jen „tato dohoda“).

čl. II.

Převodce je na základě rozhodnutí o umístění stavby :

„.....“,
kteréžto bylo vydáno dne, (kým) pod čj. a
nabylo právní moci dne (dále jen „Rozhodnutí o umístění stavby“) oprávněn k umístění
..... (dále jen „Stavba“/ event. „Stavební objekt“).

Předmětem převodu jsou některá práva a povinnosti z Rozhodnutí o umístění stavby a to právo k umístění Stavby (event. „Stavebního objektu“) za podmínek v citovaném rozhodnutí stanovených, a dále s ním související práva a povinnosti, která plynou ze stanovisek dotčených orgánů státní správy, správců inženýrských sítí a účastníků řízení pro umístění Stavby (event. „Stavebního objektu“), tak jak jsou stanoveny v Rozhodnutí o umístění stavby.

čl. III.

Převodce ke dni podpisu této dohody převádí na Nabyvatele některá práva a povinnosti z Rozhodnutí o umístění stavby, a to toliko právo k umístění Stavby (event. „Stavebního objektu“) za podmínek v Rozhodnutí o umístění stavby stanovených, a dále související práva a povinnosti, která plynou ze stanovisek dotčených orgánů státní správy, správců inženýrských sítí a účastníků řízení, tak jak jsou v tomto Rozhodnutí o umístění stavby stanoveny.

čl. IV.

Převodce a Nabyvatel prohlašují, že si celý text této dohody pozorně přečetli, plně mu rozumějí a bezvýhradně s ním souhlasí. Připojením svých vlastnoručních podpisů stvrzují, že text této dohody věrně vyjadřuje jejich pravou, vážnou a svobodnou vůli a že tato dohoda není uzavírána za nápadně nevýhodných podmínek pro kteréhokoliv z nich.

čl. V.

- (1) Tato dohoda byla sepsána ve dvou stejnopisech, z nichž po jednom obdrží Převodce a po jednom Nabyvatel.
- (2) Tato dohoda nabývá platnosti a účinnosti dnem jejího podpisu Převodcem a Nabyvatelem.

V Praze dne

V

dne

Česká telekomunikační infrastruktura a.s.
Ing. Miroslav Kot
Supervizor Výstavba PPS Čechy/Morava jih

Stavebník :

POVĚŘENÍ

Obchodní korporace **Česká telekomunikační infrastruktura a.s.**, se sídlem Olšanská 2681/6, Žižkov, 130 00 Praha 3, IČ 04084063, zapsaná v obchodním rejstříku vedeném Městským soudem v Praze, spisová značka B 20623 („Společnost“), zastoupená níže podepsanými členy představenstva, tímto pověřuje zaměstnance pana

Ing. Miroslava Kota

Supervizor, Výstavba PPS Čechy/Morava jih

os. č. [REDAKCE], nar. dne [REDAKCE] bytem [REDAKCE]
(„Zaměstnanec“)

adresa pro doručování: Česká telekomunikační infrastruktura a.s., se sídlem Olšanská 2681/6, 130 00 Praha 3 - Žižkov, ID datové schránky: qa7425t

k tomu, aby za Společnost:

- činil jednání týkající se zřizování a provozování veřejné komunikační sítě ve smyslu zákona č. 127/2005 Sb., o elektronických komunikacích a o změně některých souvisejících zákonů, jednal s příslušnými orgány státní správy a samosprávy, s orgány činnými v trestním řízení, s pojišťovny a likvidátory škod, stavebními úřady a s vlastníky nemovitostí dotčených výstavbou a provozem veřejné telekomunikační sítě, případně majetkovými správci či uživateli těchto nemovitostí, zastupoval Společnost v souvisejících správních řízeních,
- uzavíral smlouvy o budoucích smlouvách o zřízení věcného břemene dle ustanovení § 1785 a násl. občanského zákoníku a smlouvy o zřízení (nebo zániku) práv odpovídajících věcnému břemenu dle ustanovení § 1257 a násl. občanského zákoníku v návaznosti na ustanovení § 104 odst. 3 zákona č. 127/2005 Sb.,
- podepisoval a podával návrhy na vklad (nebo výmaz) práv odpovídajících věcným břemenům do katastru nemovitostí dle § 6 a násl. zákona č. 256/2013 Sb., o katastru nemovitostí (katastrální zákon) a následně Společnost zastupoval v řízení o povolení vkladu (nebo výmazu) práv odpovídajících věcným břemenům do katastru nemovitostí,
- podepisoval a podával návrhy na zahájení řízení o omezení vlastnického práva k pozemkům a stavbám zřízením věcného břemene rozhodnutím stavebního úřadu ve smyslu § 104 odst. 4 zákona č. 127/2005 Sb., a § 18 a násl. zákona č. 184/2006 Sb., zákon o vyvlastnění a následně Společnost v těchto řízeních a zřízení věcného břemene zastupoval,
- uzavíral smlouvy o umístění zařízení veřejné komunikační sítě, smlouvy nájemní a podnájemní k cizím nemovitostem pro účely výstavby, umístění a provozu veřejné komunikační sítě,
- uzavíral smlouvy o nájmu prostor za účelem umístění komunikačního vedení a zařízení ve vlastnictví Společnosti, např. rozvaděč typu ÚR+SR a kabelové lávky nebo žlaby,
- projednával smlouvy o pronájmu komunikačních vedení v prostorách a majetku jiných subjektů,
- projednával smlouvy o využití podpěr ve vlastnictví třetích osob pro nadzemní komunikační síť Společnosti,
- zastupoval Společnost ve správních řízeních, včetně veškerých rozhodnutích ve věci odvolacího řízení, souvisejících se zajišťováním sítí, poskytováním služeb a provozováním přístrojů elektronických komunikací,

IČO: 04084063, DIČ: CZ04084063

Bankovní spojení: PPF banka, Evropská 2690/17, Praha 6, č. ú 2019160003/6000

Česká telekomunikační infrastruktura a. s. se sídlem Olšanská 2681/6, Praha 3, PSČ 130 00,

reg. u Městského soudu v Praze spis. zn. B 20623

www.cetin.cz

- jednal a uzavíral smlouvy o nájmu nebo nákupu sítě elektronických komunikací od jiných osob,
- uzavíral nájemní nebo podnájemní smlouvy na užívání anténních stožárů nebo nosičů (konstrukcí) veřejné komunikační sítě náležející Společnosti za účelem umístění technologických prvků třetí osoby bez možnosti přístupu k síti nebo službám elektronických komunikací Společnosti,

a to vše včetně jednání, která mají za následek změnu nebo zrušení shora uvedených právních vztahů.

Zaměstnanec je ve výše uvedených záležitostech oprávněn Společnost zavazovat. Maximální hodnota závazku, který může Zaměstnanec za Společnost převzít, činí v každém případě částku **200.000,- Kč** (slovy: dvě stě tisíc korun českých).

Dále je oprávněn jednat a uzavírat smlouvy o realizaci, jejich předmětem je provedení překládky veřejné komunikační sítě Společnosti pro stavebníka ve smyslu ustanovení § 104 odst. 17 zák. č. 127/2005. Maximální hodnota závazku, který může Zaměstnanec za Společnost převzít, činí v každém případě částku **500.000,- Kč** (slovy: pět set tisíc korun českých). Zároveň je oprávněn projednávat jiné smlouvy, jejichž předmětem je zajištění zákonných předpokladů pro provedení Překládky a dále zajištění práv a zájmů Společnosti, jako vlastníka překládané veřejné komunikační sítě, v souvislosti s provedením Překládky pro stavebníka třetí osobou, které nejsou uvedeny výše.

Finanční limit se posuzuje dle následujících kritérií:

- a) dle konkrétní částky uvedené ve smlouvě, kterou má dle smlouvy jednorázově uhradit Společnost nebo
- b) dle souhrnné částky, kterou se Společnost zavazuje hradit po dobu, po kterou má smlouva trvat nebo po níž smlouvu nelze vypovědět anebo
- c) dle nejvyšší částky připadající na období jakéhokoli 1 roku v průběhu předpokládané platnosti smlouvy.

V případě možnosti rozdílných výkladů se smlouva vždy posuzuje podle výkladu, jehož výsledkem je vyšší částka. V případě změny výše uvedených právních vztahů se splnění výše uvedeného finančního limitu určuje dle peněžitě částky odpovídající závazku přijatému Společností či novým způsobem upravenému v dohodě o změně smlouvy (dodatku) za dobu trvání závazku počínaje účinností dodatku. Pro účely zrušení výše uvedených právních vztahů se splnění výše uvedeného finančního limitu určuje dle peněžitě částky odpovídající zrušenému závazku.

Zaměstnanec je dále oprávněn v souvislosti s výše uvedeným nahlížet do veškerých souvisejících spisů a dokumentace v držení jak orgánů veřejné moci, tak i soukromých osob, a pořizovat z takových spisů a dokumentace výpisy a opisy, jakož i činit další úkony, včetně přijímání písemností, nezbytné k zabezpečení práv a povinností Společnosti a to na území České republiky.

Toto pověření je platné do 15.2.2019. Jeho platnost rovněž končí ukončením pracovního poměru.

V Praze dne 15.2.2018

Česká telekomunikační infrastruktura a.s.
Představenstvo

Ing. Martin Vlček
předseda představenstva

Ing. Petr Slováček
místopředseda představenstva

Ověření – legalizace

Běžné číslo ověřovací knihy: 15.2.2018

Ověřuji, že:

Ing. Martin Vlček, nar. [redacted]

bydlištěm [redacted]

Ing. Petr Slováček, nar. [redacted]

bydlištěm [redacted]

před notářem vlastnoručně podepsali tuto listinu-----

Totožnost byla prokázána platnými úředními průkazy.----

V Praze dne 15.2.2018-----

[Handwritten signature]
Notářský úřad
notářský úřad
15.2.2018
15.2.2018

