


PŘÍLOHA č. 4

PAVILON P - PŘÍZEMÍ  
VÝCHOVNÍ VESTAVEK

ZÁPADNÍ VESTAVEK

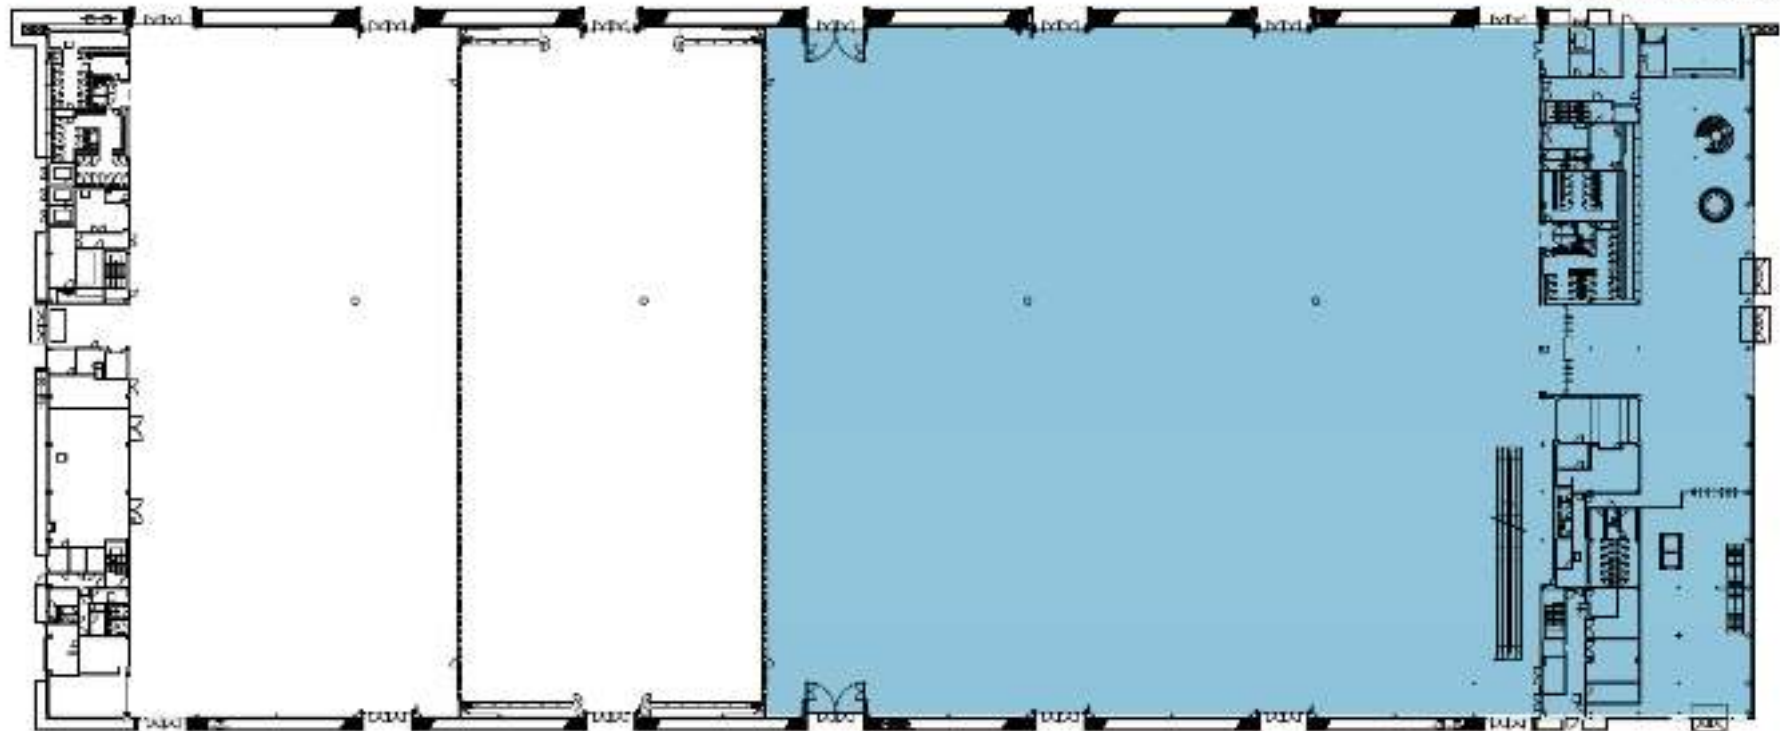

# PAV. MORAVA (POŠTA) - půdorys přízemí 1:100

