
**SMLOUVA O REALIZACI PŘEKLÁDKY SÍŤE ELEKTRONICKÝCH
KOMUNIKACÍ č. VPI/MS/2018/00076**

mezi

Česká telekomunikační infrastruktura a.s.

a

Statutární město Ostrava, městský obvod Slezská Ostrava

Tato Smlouva o realizaci překládky sítě elektronických komunikací (dále jen „Smlouva“) byla uzavřena níže uvedeného dne, měsíce a roku dle ustanovení § 1746 odst. 2 zákona č. 89/2012 Sb., občanského zákoníku, ve znění pozdějších předpisů (dále jen „občanský zákoník“) a dle ustanovení § 104 odst. 17 zákona č. 127/2005 Sb., o elektronických komunikacích a o změně některých souvisejících zákonů, ve znění pozdějších předpisů (dále jen „Zákon o elektronických komunikacích“) mezi:

Česká telekomunikační infrastruktura a.s.
se sídlem Olšanská 2681/6, 130 00 PRAHA 3 – Žižkov

zapsaná v obchodním rejstříku vedeném u Městského soudu v Praze pod spz. B20623
zastoupená dle pověření Ing. Miroslavem Kotem, supervizorem pro výstavbu sítě
bankovní spojení: PPF banka, číslo účtu: 2019160003/6000

(dále „CETIN“)

a

Statutární město Ostrava
se sídlem Prokešovo náměstí 1803/8, 729 30 Ostrava – Moravská Ostrava

pro potřeby vystavení daňových dokladů odběratel nebo zákazník

městský obvod Slezská Ostrava
se sídlem Těšinská 138/35, 710 16 Ostrava – Slezská Ostrava

zastoupený

bankovní spojení: Č

Číslo účtu:

(dále „Stavebník“)

(CETIN a Stavebník jsou dále společně označováni také jako „Smluvní strany“ a jednotlivě jako „Smluvní strana“)

DEFINICE

Výrazy označené v této Smlouvě počátečním velkým písmenem mají pro účely této Smlouvy níže uvedený význam:

CTN je cenový a technický návrh, který je Přílohou č. 1 této Smlouvy.

Projekt je realizační projektová dokumentace Překládky.

Příprava Překládky jsou přípravné činnosti související s Překládkou a nezbytné pro vlastní realizaci Překládky, jedná se o zpracování CTN a činnosti uvedené v čl. 4 odst. 4.1 písmeno a) této Smlouvy.

Předpoklady pro realizaci Překládky mají význam uvedený v čl. 3 odst. 3.2 této Smlouvy.

Překládka je stavba spočívající ve změně trasy komunikačního vedení SEK ve vlastnictví CETIN, jejíž rozsah je specifikován v CTN.

SEK je síť elektronických komunikací, kterou se rozumí přenosové systémy, popřípadě spojovací nebo směrovací zařízení a jiné prostředky, včetně prvků sítě, které nejsou aktivní, které umožňují přenos signálů po vedení, rádiovými, optickými nebo jinými elektromagnetickými prostředky, včetně družicových sítí, pevných sítí s komutací okruhů nebo paketů a mobilních zemských sítí, sítí pro rozvod elektrické energie v rozsahu, v jakém jsou používány pro přenos signálů, sítí pro rozhlasové a televizní vysílání a sítí kabelové televize, bez ohledu na druh přenášené informace.

Vyjádření o existenci SEK je Vyjádření o existenci sítě elektronických komunikací společnosti Česká telekomunikační infrastruktura a.s. ze dne 28.11.2017 vydané společností CETIN pod čj. 779699/17, jehož nedílnou součástí jsou Všeobecné podmínky ochrany SEK společnosti CETIN, které si vyžádal a obdržel Stavebník.

1. ÚVODNÍ USTANOVENÍ

- 1.1 CETIN je vlastníkem SEK, jež má být přeložena na základě této Smlouvy.
- 1.2 Stavebník na základě obdrženého Vyjádření o existenci SEK vyvolává, dle ustanovení § 104 odst. 17 Zákona o elektronických komunikacích, Překládku dotčené části SEK.
- 1.3 Překládka dle této Smlouvy je vedena u společnosti CETIN pod označením „VPIC Ostrava, Nová Osada, III.et“.

2. PŘEDMĚT SMLOUVY

- 2.1 Předmětem této Smlouvy je závazek společnosti CETIN zajistit Překládku a s ní související záležitosti v rozsahu Projektu a za podmínek stanovených touto Smlouvou a závazek Stavebníka, jež Překládku vyvolal, uhradit společnosti CETIN všechny nezbytné náklady spojené s Překládkou, které by společností CETIN nevznikly, kdyby Překládka nebyla Stavebníkem vyvolána.

3. PŘEKLÁDKA A JEJÍ PODMÍNKY

- 3.1 Překládka bude realizována v rozsahu (územním a stavebnětechnickém) a na nemovitostech specifikovaných v CTN.
- 3.2 Předpoklady (podmínky) pro realizaci Překládky jsou:
 - i) zajištění pravomocného územního rozhodnutí – rozhodnutí o umístění stavby nebo územního souhlasu Překládky,
 - ii) zajištění práv k užívání překládkou dotčených nemovitostí, tzn. uzavření smlouvy o smlouvě budoucí o zřízení služebnosti s vlastníky nemovitostí dotčených Překládkou nebo vyvlastnění takového práva.

(vše dále „Předpoklady pro realizaci Překládky“).

- 3.3 Bez zajištění Předpokladů pro realizaci Překládky nebude Překládka realizována.
- 3.4 Vlastníkem SEK, přeložené na základě této Smlouvy, zůstává společnost CETIN.

- 3.5 Společnost CETIN je oprávněna realizaci Překládky pověřit jinou osobu. Při realizaci jednotlivých úkonů Překládky jinou osobou nese společnost CETIN vůči Stavebníkovi odpovědnost, jako by Překládku realizovala sama.

4. ZÁVAZKY SMLUVNÍCH STRAN

- 4.1 V souvislosti s realizací Překládky se CETIN zavazuje v souladu se svými zákonnými povinnostmi

a) před realizací Překládky:

- i) zajistit vyhotovení Projektu,
- ii) uzavřít smlouvu o smlouvě budoucí o zřízení služebnosti s vlastníky Překládkou dotčených nemovitostí, tzn. prokazatelně učinit vlastníkům Překládkou dotčených nemovitostí návrh takové smlouvy,

b) po realizaci Překládky:

- i) zajistit pro své potřeby dokumentaci skutečného provedení Překládky (dokumentace skutečného provedení Překládky není dokumentací skutečného provedení dle vyhlášky č. 499/2006 o dokumentaci staveb ve znění pozdějších předpisů),
- ii) na základě uzavřených smluv o smlouvách budoucích o zřízení služebnosti zajistit vyhotovení geometrického plánu s vyznačením rozsahu služebnosti na Překládkou dotčených nemovitostech, uzavření smluv o zřízení služebnosti s vlastníky Překládkou dotčených nemovitostí a zápis služebnosti do katastru nemovitostí.

- 4.2 V souvislosti s provedením Překládky se Stavebník zavazuje

před realizací Překládky:

- i) zajistit územní rozhodnutí – rozhodnutí o umístění stavby (Překládky),
- ii) zajistit geodetické vytyčení hranic pozemků,
- iii) písemně vyzvat CETIN (po splnění Předpokladů pro realizaci Překládky uvedených v čl. 3 odst. 3.2 této Smlouvy) k realizaci Překládky a oznámit společnosti CETIN stavební připravenost (to vše dále „Písemná výzva Stavebníka“) s tím, že tato výzva může být učiněna nejdříve 4 měsíce po uzavření této smlouvy,

Stavebník se zavazuje po nabytí právní moci územního rozhodnutí – rozhodnutí o umístění stavby Překládky, převést na CETIN práva a povinnosti z tohoto územního rozhodnutí týkající se Překládky (uzavřít se společností CETIN Dohodu o převodu některých práv a povinností ze správního rozhodnutí, jejíž vzor je uveden v Příloze č. 3 této Smlouvy a předat toto územní rozhodnutí společnosti CETIN, to vše nejpozději do 30 dnů od nabytí právní moci územního rozhodnutí – rozhodnutí o umístění stavby Překládky.

- 4.3 CETIN se zavazuje, že zajistí realizaci Překládky (i) do 3 měsíců od doručení Písemné výzvy Stavebníka dle podmínek odst. 4.2 tohoto článku, a to za předpokladu, že ke dni doručení Písemné výzvy Stavebníka jsou zajištěny ve prospěch společnosti CETIN všechny Předpoklady pro realizaci Překládky uvedené v čl. 3 odst. 3.2 této Smlouvy a

ze strany Stavebníka splněny povinnosti uvedené v čl. 6 odst. 6.1 a) a v čl. 4 odst. 4.2 této Smlouvy, (ii) jinak nejpozději do 3 měsíců od jejich zajištění ve prospěch CETIN.

- 4.4 Stavebník bere na vědomí, že mezi společnostmi CETIN a vlastníky Překládkou dotčených nemovitostí musí dojít s ohledem na ustanovení § 104 Zákona o elektronických komunikacích k úpravě vzájemných právních vztahů v podobě uzavření písemné smlouvy o budoucí smlouvě o zřízení služebnosti a po realizaci Překládky k uzavření smlouvy o zřízení služebnosti event. ke zřízení takového práva ve vyvlastňovacím řízení. Náhrady za zřízení takových služebností, které společnost CETIN vlastníkům dotčených nemovitostí uhradí, bude Stavebník s ohledem na ustanovení § 104 odst. 17 Zákona o elektronických komunikacích povinen uhradit společnosti CETIN jako náklady vzniklé společnosti CETIN v souvislosti s Překládkou. Stejně tak bude Stavebník povinen uhradit společnosti CETIN náklady za uhrazení správních poplatků za vklad služebností do katastru nemovitostí, případně náklady vzniklé společnosti CETIN v souvislosti s a ve vyvlastňovacím řízením.
- 4.5 Stavebník se zavazuje poskytnout společnosti CETIN při uzavírání smluv o budoucí smlouvě o zřízení služebnosti a po realizaci Překládky při uzavírání smluv o zřízení služebnosti potřebnou součinnost.
- 4.6 Lhůta dle odstavce 4.3 tohoto článku, Smluvními stranami sjednaná pro realizaci Překládky se prodlužuje o tolik dnů, o kolik dnů byly práce k jejímu provedení přerušeny nebo nemohly být případně zahájeny z důvodu nikoliv na straně společnosti CETIN.
- 4.7 Dnem ukončení realizace Překládky je den, kdy je Stavebníkovi doručeno na adresu uvedenou v hlavičce této Smlouvy nebo adresu elektronické pošty uvedenou v čl. 8 této Smlouvy oznámení o ukončení realizace Překládky s tím, že pokud Stavebník toto oznámení nepřevzme, pak dnem ukončení realizace Překládky je 5. den od odeslání tohoto oznámení společnostmi CETIN Stavebníkovi.

5. NÁKLADY SPOJENÉ S PŘEKLÁDKOU

- 5.1 Stavebník je dle ustanovení § 104 odst. 17 Zákona o elektronických komunikacích povinen nést náklady Překládky dotčeného úseku SEK, přičemž takovými náklady jsou všechny nezbytné náklady vlastníka SEK, které by mu nevznikly, kdyby Překládka nebyla Stavebníkem vyvolána.
- 5.2 Výše nákladů Překládky stanovených na základě CTN činí ke dni uzavření této Smlouvy 137.913,-Kč. Specifikace těchto nákladů je uvedena v Příloze č. 2 této Smlouvy. Stavebník bere na vědomí, že tato výše nákladů byla stanovena před vyhotovením Projektu na základě měrných nákladů společnosti CETIN (tj. je pouze orientační). Překládka dle Zákona o elektronických komunikacích je mimo předmět daně z přidané hodnoty.
- 5.3 Výše nákladů Překládky bude stanovena po vyhotovení Projektu, na jeho základě (dále jen „Náklady Překládky stanovené na základě Projektu“). Společnost CETIN do 3 měsíců od uzavření této Smlouvy i) písemně oznámí Stavebníkovi výši Nákladů Překládky stanovených na základě Projektu a ii) předloží Stavebníkovi Projekt.

- 5.4 V případě, že v souvislosti s realizací Překládky společnosti CETIN vzniknou další nezbytné náklady na Překládku, které nejsou vyčísleny v čl. 5 odst. 5.2 této Smlouvy, Stavebník se zavazuje je společností CETIN uhradit, za předpokladu, že nebudou zahrnuty v Nákladech Překládky stanovených na základě Projektu.

Mezi nezbytné náklady na Překládku patří zejména, nikoliv však výlučně:

- i) náklady na náhrady za omezení vlastnického práva zřízením služebnosti vlastníkům Překládkou dotčených nemovitostí dle uzavřených smluv o služebnosti, případně dle pravomocného rozhodnutí příslušného vyvlastňovacího úřadu o omezení vlastnického práva zřízením služebnosti rozhodnutím (blíže specifikovány v čl. 4 odst. 4.4 této Smlouvy),
- ii) náklady vzniklé v souvislosti s vyvlastňovacím řízením dle předchozího odstavce a dle čl. 4 odst. 4.4 této Smlouvy,
- iii) náklady související se zrušením a následným výmazem služebnosti (vázanou na nemovitostech dotčených původní, překládanou, trasou SEK) z katastru nemovitostí,
- iv) náklady na náhrady za omezené užívání lesního a půdního fondu včetně nákladů na vypracování výpočtu,
- v) hydrogeologický, geologický, dendrologický a ostatní odborné posudky zpracované subjekty k tomu určenými,
- vi) náklady na koordinační výkresy, povodňové plány a zaměření, vyžadované dotčenými subjekty,
- vii) náklady na identifikaci parcel,
- viii) náklady na správní poplatky podle zákona č. 634/2004 Sb. o správních poplatcích, ve znění pozdějších předpisů ve znění pozdějších předpisů, které vzniknou v důsledku získávání potřebných správních rozhodnutí – povolení, které jsou nezbytné k realizaci Překládky,
- ix) náklady, související se zvláštním užíváním veřejného prostranství, vyměřené v souvislosti s realizací Překládky podle zákona č. 565/1990 Sb., o místních poplatcích ve znění pozdějších předpisů,
- x) náklady, související se zvláštním užíváním komunikace ve smyslu § 25 zákona č. 13/1997 Sb. o pozemních komunikacích ve znění pozdějších předpisů,
- xi) náklady na peněžité plnění plynoucí z nájemních smluv, jejichž uzavření je nutné pro realizaci Překládky,
- xii) náklady související s majetkovými újmami, způsobenými na zemědělských plodinách v souvislosti s realizací Překládky,
- xiii) náklady na ochranu komunikačních vedení a zařízení před přepětím a nadproudem, včetně odborného výpočtu a návrhu,
- xiv) náklady, související se záchranným archeologickým dohledem.

6. PLATEBNÍ PODMÍNKY

- 6.1 Náklady spojené s Překládkou ve výši skutečně provedených prací a skutečně vynaložených nákladů dle čl. 5 odst. 5.3 této Smlouvy je Stavebník povinen uhradit takto:

- a) Fakturu č. 1 za Přípravu Překládky ve výši **22.058,- Kč** do 30 dnů ode dne jejího vystavení,
- b) Fakturu č. 2 ve výši doplatku nákladů souvisejících s Překládkou do 30 dnů od jejího vystavení.

- 6.2 Faktura dle odstavce 6.1 písm. a) tohoto článku bude vystavena do 15 dnů od předložení Projektu Stavebníkovi dle čl. 5 odst. 5.3 této Smlouvy, faktura dle odstavce 6.1 písm. b) tohoto článku bude vystavena do 15 dnů od ukončení realizace Překládky ve smyslu Čl. 4 bodu 4.7 této Smlouvy a Stavebník je povinen uhradit je ve lhůtě splatnosti.
- 6.3 Faktury budou Stavebníkovi zasilány na adresu uvedenou v hlavičce této Smlouvy.
- 6.4 Náklady společnosti CETIN uvedené v čl. 5 odst. 5.4 této Smlouvy budou hrazeny Stavebníkem odděleně na základě samostatné faktury vystavené společností CETIN a Stavebník je povinen je uhradit ve lhůtě splatnosti 30 dnů ode dne doručení faktury.
- 6.5 Náklady dle této Smlouvy budou Stavebníkem hrazeny na účet společnosti CETIN uvedený v hlavičce této Smlouvy, pokud nebude fakturou vystavenou společností CETIN stanoveno jinak.

7. SANKCE

- 7.1 Pro případ, že Stavebník bude v prodlení s úhradou některé částky, k jejíž úhradě je dle této Smlouvy povinen, je povinen uhradit společnosti CETIN smluvní pokutu ve výši 0,1 % z dlužné částky za každý den prodlení.
- 7.2 Smluvní pokuta je splatná do 10 dnů ode dne doručení písemné výzvy příslušné Smluvní straně k její úhradě.
- 7.3 Zaplacením smluvní pokuty dle této Smlouvy není dotčen nárok společnosti CETIN na náhradu skutečné škody a ušlého zisku v celém rozsahu způsobené škody.
- 7.4 Zánikem Smlouvy odstoupením dle čl. 9 této Smlouvy a splněním rozvazovací podmínky dle čl. 10 této Smlouvy nezaniká nárok na náhradu škody ani na zaplacení smluvní pokuty.

8. KONTAKTNÍ A ODPOVĚDNÉ OSOBY SMLUVNÍCH STRAN

- 8.1 Za společnost CETIN
ve věcech smluvních: [REDACTED]
funkce: [REDACTED]
e-mail: [REDACTED]
- ve věcech technických: [REDACTED]
funkce: [REDACTED]
e-mail: [REDACTED]
- 8.2 Za Stavebníka:
ve věcech smluvních: [REDACTED]
funkce: starostka městského obvodu Slezská Ostrava
e-mail: [REDACTED]
- ve věcech technických: [REDACTED]
funkce: [REDACTED]
e-mail: [REDACTED]

8.3 Tyto a další kontaktní a účetní údaje jedné ze Smluvních stran je tato Smluvní strana oprávněna měnit s účinností doručení změněného údaje na adresu druhé Smluvní strany v hlavičce této Smlouvy či na adresu sídla druhé Smluvní strany dle zápisu v obchodním rejstříku.

9. ODSTOUPENÍ OD SMLOUVY

9.1 Pokud výše Nákladů Překládky stanovených na základě Projektu bude vyšší o více jak 10% než výše nákladů Překládky stanovených na základě CTN je Stavebník oprávněn odstoupit od této Smlouvy do 30 dnů od doručení písemného oznámení dle čl. 5 bodu 5.3 této Smlouvy.

9.2 Pro případ, že Stavebník odstoupí od této Smlouvy dle odstavce 9.1 tohoto článku, je Stavebník povinen uhradit společnosti CETIN náklady již vzniklé v souvislosti s plněním z této Smlouvy.

10. ROZVAZOVACÍ PODMÍNKY

10.1 Písemná výzva Stavebníka, učiněná za splnění podmínek uvedených v čl. 4 odst. 4.2 a 4.3 této Smlouvy, musí být doručena společnosti CETIN nejpozději do dvou let od uzavření této Smlouvy. Marné uplynutí této lhůty je rozvazovací podmínkou platnosti a účinnosti této Smlouvy ve smyslu ustanovení § 548 odst. 2 občanského zákoníku, ve znění pozdějších předpisů.

10.2 S ohledem na ustanovení odst. 10.1 tohoto článku tedy tato Smlouva zanikne prvním dnem následujícím po uplynutí dvou let od jejího uzavření, aniž by byla v této lhůtě doručena společnosti CETIN řádná písemná výzva Stavebníka (učiněná za splnění podmínek uvedených v čl. 4 odst. 4.2 a odst. 4.3 této Smlouvy). V případě, že dojde k zániku Smlouvy touto rozvazovací podmínkou, je Stavebník povinen uhradit společnosti CETIN náklady již vzniklé v souvislosti s plněním z této Smlouvy.

11. ZÁVĚREČNÁ USTANOVENÍ

11.1 Tato Smlouva nabývá platnosti dnem podpisu oběma Smluvními stranami a účinnosti dnem následujícím po dni jejího uveřejnění dle zákona č. 340/2015 Sb., o zvláštních podmínkách účinnosti některých smluv, uveřejňování těchto smluv a o registru smluv (zákon o registru smluv), ve znění pozdějších předpisů („Zákon o registru smluv“). Stavebník se zavazuje nejpozději do 24 dnů po uzavření této Smlouvy uveřejnit její obsah a tzv. metadata a splnit další povinnosti v souladu se Zákonem o registru smluv. Stavebník se zavazuje doručit CETINu potvrzení o uveřejnění této Smlouvy dle Zákonu o registru smluv vydané správcem registru smluv nejpozději následující den po jeho obdržení. Nebude-li tato Smlouva uveřejněna v souladu se Zákonem o registru smluv do tří měsíců po jejím uzavření, zavazuje se Stavebník uzavřít s CETINem novou smlouvu, která svým obsahem bude hospodářsky odpovídat znění této Smlouvy (příčemž určení lhůt, dob a termínů bude odpovídat tomuto principu a časovému posunu), a to do sedmi dnů od doručení výzvy CETINu Stavebníkovi. Ujednání tohoto odstavce nabývá účinnosti dnem uzavření této Smlouvy.

11.2 Vztahy ze Smlouvy vyplývající i vztahy Smlouvou neupravené se řídí právním řádem České Republiky, zejména občanským zákoníkem.

- 11.3 Písemným stykem či pojmem „písemně“ se pro účely Smlouvy rozumí předání zpráv jedním z těchto způsobů:
- v listinné podobě;
 - e-mailovou zprávou s uznávaným elektronickým podpisem dle zák. č. 297/2016 Sb., o službách vytvářejících důvěru pro elektronické transakce, ve znění pozdějších předpisů; a/nebo
 - e-mailovou zprávou zaslanou na adresu kontaktních osob, tak jak jsou specifikovány v čl. 8 této Smlouvy.

Strany ujednaly, že pro případ odstoupení od Smlouvy se nepoužije způsob uvedený pod písmenem c).

- 11.4 Smluvní strany se zavazují vyvinout maximální úsilí k odstranění vzájemných sporů, vzniklých na základě této Smlouvy nebo v souvislosti s touto Smlouvou, a k jejich vyřešení zejména prostřednictvím jednání odpovědných osob nebo jiných pověřených subjektů. Nedohodnou-li se Smluvní strany na způsobu řešení vzájemného sporu, má každá ze Smluvních stran právo uplatnit svůj nárok u příslušného soudu České republiky.

- 11.5 Smluvní strany si nepřejí, aby nad rámec ustanovení této Smlouvy byla jakákoliv práva a povinnosti dovozovány z dosavadní či budoucí praxe zavedené mezi Smluvními stranami či zvyklostí zachovávaných obecně či v odvětví týkajícím se předmětu plnění této Smlouvy, ledaže je ve Smlouvě výslovně sjednáno jinak. Vedle shora uvedeného si Smluvní strany potvrzují, že si nejsou vědomy žádných dosud mezi nimi zavedených obchodních zvyklostí či praxe.

- 11.6 Tato Smlouva může být měněna pouze písemně. Za písemnou formu nebude pro tento účel považována výměna e-mailových či jiných elektronických zpráv.

- 11.7 Smluvní strany se dohodly na vyloučení aplikace následujících ustanovení občanského zákoníku:

- § 557;
- § 1767 odst. 2;
- § 1740 odst. 2 druhá věta a odst. 3; a
- § 1743.

- 11.8 Smluvní strany na sebe v souladu s § 1765 odst. 2 občanského zákoníku přebírají nebezpečí změny okolností.

- 11.9 Stavebník není oprávněn převést (jako postupitel) kterákoli svá práva nebo povinnosti ze Smlouvy nebo z její části třetí osobě (s odkazem na § 1895 občanského zákoníku) ani postoupit na třetí osobu jakékoliv pohledávky ze Smlouvy vyplývající bez předchozího písemného souhlasu společnosti CETIN.

- 11.10 Tato Smlouva je vyhotovena ve dvou (2) vyhotoveních, z nichž každé má platnost originálu. Každá ze Smluvních stran obdrží jedno (1) vyhotovení.

- 11.11 Tato Smlouva obsahuje úplné ujednání o předmětu Smlouvy a všech náležitostech, které Smluvní strany měly a chtěly ve Smlouvě ujednat, a které považují za důležité pro závaznost této Smlouvy. Žádný projev Smluvních stran učiněný při jednání o této

Smlouvě ani projev učiněný po uzavření této Smlouvy nesmí být vykládán v rozporu s výslovnými ustanoveními této Smlouvy a nezakládá žádný závazek žádné ze Smluvních stran.

11.12 Smluvní strany prohlašují, že údaje uvedené v této Smlouvě nejsou předmětem obchodního tajemství a zároveň nejsou informacemi požívajícími ochrany důvěrnosti majetkových poměrů.

11.13 CETIN přijal a dodržuje interní korporátní compliance program navržený tak, aby byl zajištěn soulad činnosti CETINu s pravidly etiky, morálky, platnými právními předpisy a mezinárodními smlouvami, včetně opatření, jejichž cílem je předcházení a odhalování jejich porušování (program Corporate Compliance - <https://www.cetin.cz/corporate-compliance>). Stavebník (a jakákoliv fyzická nebo právnická osoba, která s ním spolupracuje a kterou využívá pro plnění povinností z této smlouvy nebo v souvislosti s jejím uzavřením a realizací, tj. zaměstnanci, zástupci nebo externí spolupracovníci) ctí a dodržuje platné právní předpisy včetně mezinárodních smluv, základní morální a etické principy. Stavebník odmítá jakékoliv deliktivní jednání a tohoto se zdržuje. Stavebník zejména nedopustí, neschválí ani nepovolí žádné přímé nebo zprostředkované jednání, které by způsobilo, že by Stavebník nebo jakýkoliv jeho zaměstnanec, zástupce nebo externí spolupracovník porušil jakékoliv platné právní předpisy týkající se úplatkářství nebo korupce. Tato povinnost se vztahuje zejména nikoli však výlučně i na jakékoliv nezákonné ovlivnění, neoprávněné platby/platby bez právního titulu nebo plnění takové povahy ve vztahu ke státním úředníkům, zástupcům veřejných orgánů, rodinám nebo blízkým přátelům. Vystupuje-li Stavebník pro CETIN nebo jeho jménem, dává dodržování uvedených zásad najevo.

11.14 Součástí této Smlouvy jsou následující Přílohy:

Příloha č. 1 - CTN

Příloha č. 2 - Specifikace nákladů Překládky;

Příloha č. 3 - Dohoda o převodu některých práv a povinností z rozhodnutí o umístění stavby – vzor

Doložka

O uzavření Smlouvy rozhodla Rada městského obvodu Slezská Ostrava svým usnesením č. *4706/ROb-Sle/14181.83* ze dne *30.5.2018*

Číslo smlouvy CETIN VPI/MS/2018/00076
Číslo smlouvy stavebníka:

SRM: 8020009667
Registr smluv: ANO

CETIN:


Stavebník:

26 -04- 2018

04 -06- 2018


V Brně dne _____

V Ostravě dne _____

 

Česká telekomunikační infrastruktura a.s.
Ing. Miroslav Kot
supervizor pro výstavbu sítě

MUDr. Barbora Jelonková
starostka

 

**Česká telekomunikační infrastruktura a.s.,
region Morava**

Technické řešení I.

INVESTIČNÍ AKCE


Kategorie AN Přístupová síť
Podkategorie VPI - metalické kabelové přístupové sítě
Číslo SAP
Číslo interní
Schvalování akce 2-kolové schvalování
Název
CTN-VPIC Ostrava, Nová Osada, III.et.

Budoucí uživatel CETIN-NO-OS Moravskoslezsko
SMO MO Slezská Ostrava
Investor : Těšínská 138/35
710 16 Ostrava-Slezská Ostrava

Zpracovatel Vegacom

Předkladatel Vedoucí:
Manažer:

Schvaluje

 

Obsah:**1 Souhrnná zpráva**

- 1.1 Základní údaje
- 1.2 Účel stavby

2 Technická zpráva

- 2.1 Vstupní podklady
- 2.2 Navrhované řešení
- 2.3 Popis tras
- 2.4 Použitá technologie
- 2.5 Použité předpisy
- 2.6 Koordinace
- 2.7 Ostatní

3 Podmiňující a související stavby**4 Vyjádření a záznamy****5 Přílohy****1. Souhrnná zpráva****1.1 Základní údaje
Identifikační údaje**

Název:	CTN-VPIC Ostrava, Nová Osada, III. et.
Kategorie:	AN - Přístupová síť
Podkategorie:	VPI - Metal. kab přístupová síť
Typ investice:	
Důvod 1:	
Číslo interní:	
Prvek SPP:	
ABC:	
HOST:	
ATÚ:	RSU Ostrava

Kapacitní údaje

Průměrný náklad na:

100800_Délka HDPE trubek pro OK	0.00 km
100200_Délka metalických kabelů	0.00 km
100700_Délka nadzemní tratě	0 km
100100_Délka párů v metalických kabelech	0,00 km
100300_Délka výkopů vč. podvrtů a přechodů	0.00 km
Páry vyvedené na hlavní rozvaděč ústř.	0 pár
100400_Páry zakončené v účast. rozvaděčích	0 pár
100900_Počet bytových domů	0 BD
101100_Počet bytových jednotek v bytových domech	0 bj
100500_Počet rodinných domů	0 RD
100600_Počet bytových jednotek v rodinných domech	0 bj

Požadavky:

Název polygonu: CTN-VPIC Ostrava, Nová Osada, III. et. .

K akci nejsou evidovány žádné požadavky

Termíny:

Platnost UR od:	UR vyřizuje investor sám
Nabytí právní moci ÚR:	Po vydání UR

Plánované zahájení přípravy:	2018
Plánované ukončení přípravy:	2018 (nutno uzavřít IxSoBS o zřízení VBR)
Plánované zahájení realizace:	předpoklad , 2018 bude upřesněno investorem (SMO MO Slezská Ostrava) dle zahájení a průběhu stavby
Plánované ukončení realizace:	Dle požadavku SMO MO Slezská Ostrava
Nabídka k přejímce (Plán):

Rekapitulace nákladů:

Příprava:	0,0 tis. Kč
Materiál - přímá dodávka TCZ:	0 tis. Kč
Materiál zhotovitele-vykazovaný:	0 tis. Kč
Materiál zhotovitele-nevykazovaný:	0 tis. Kč
Montáž:	0 tis. Kč
Zemní práce:	0 tis. Kč
GOZ:	0 tis. Kč
Poplatky:	0 tis. Kč
Ostatní:	0 tis. Kč
Provozní práce:	0 tis. Kč
VBR příprava + realizace:	0 tis. Kč
NPV:	
OPEX:	0 tis. Kč
Celkové investiční náklady včetně přípravy:	0 tis.Kč
Celkové realizační náklady:	0 tis.Kč

1.2 Účel stavby:

„CTN-VPIC Ostrava, Nová Osada. I. et SO401“

Jedná se o území, které se nachází v zastavěné části městského obvodu Slezská Ostrava na katastrálním území Slezská Ostrava (okres Ostrava). Předmětem řešení je návrh vybudování parkovacích míst na místě zbouraného domu. V současné době se na místě nachází asfaltová cesta šířky 3m a stávající zeleň.

Stavba se nachází v zastavěném území městského obvodu Slezská Ostrava v zájmovém území pozemků využitých jako jiná plocha, ostatní komunikace a zeleň.

Parkoviště pro 11 vozidel je situováno na konci slepé ulice Nová osada, ve které je na úrovni navrhovaných parkovacích stání osazena uliční vpust napojena do jednotné kanalizace. Plocha 11 navrhovaných kolmých stání včetně stávající příjezdové komunikace má plochu 288m², Odtok srážkové vody z této plochy dle ČSN 75 6101: $Q = \psi \cdot S \cdot q = 0,7 \cdot 0,0288 \cdot 150 = 3$ l/s. Parkovací stání ze zámkové dlažby budou spádována do stávající vozovky. Odvodnění vozovky se navrhuje přerušovaným obrubníkem na konci vozovky, přes který může voda odtékat do přilehlé zelené plochy.

Stavba se nachází v zastavěném území městského obvodu Slezská Ostrava v zájmovém území pozemků využitých jako jiná plocha, ostatní komunikace a zeleň.

Předmětem stavby je přeložka podzemního vedení metalické sítě CETIN, které je nutné z důvodu Výstavby „Navýšení parkovacích míst v oblasti Nová Osada-III.etapa.“. Stávající podzemní metalické telekomunikační kabely CETIN brání nové plánované výstavbě a z toho důvodu musí být přeloženy.

2 Technická zpráva

2.1 Vstupní podklady:

Objednávka CETIN CR, projednání na místním šetření, podklady TEDO CETIN.

2.2 Navrhované řešení:

Jedná se o území, které se nachází v zastavěné části městského obvodu Slezská Ostrava na katastrálním území Slezská Ostrava (okres Ostrava). Předmětem řešení je návrh vybudování parkovacích míst na místě zbouraného domu. V současné době se na místě nachází asfaltová cesta šířky 3m a stávající zeleň.

Stavba se nachází v zastavěném území městského obvodu Slezská Ostrava v zájmovém území pozemků využitých jako jiná plocha, ostatní komunikace a zeleň.

Parkoviště pro 11 vozidel je situováno na konci slepé ulice Nová osada, ve které je na úrovni navrhovaných parkovacích stání osazena uliční vpust napojena do jednotné kanalizace. Plocha 11 navrhovaných kolmých stání včetně stávající příjezdové komunikace má plochu 288m², Odtok srážkové vody z této plochy dle ČSN 75 6101: $Q = \psi \cdot S \cdot q = 0,7 \cdot 0,0288 \cdot 150 = 3 \text{ l/s}$. Parkovací stání ze zámkové dlažby budou spádována do stávající vozovky. Odvodnění vozovky se navrhuje přerušovaným obrubníkem na konci vozovky, přes který může voda odtékat do přilehlé zelené plochy.

Stavba se nachází v zastavěném území městského obvodu Slezská Ostrava v zájmovém území pozemků využitých jako jiná plocha, ostatní komunikace a zeleň.

Předmětem stavby je přeložka podzemního vedení metalické sítě CETIN, které je nutné z důvodu Výstavby „Navýšení parkovacích míst v oblasti Nová Osada-III.etapa.“. Stávající podzemní metalické telekomunikační kabely CETIN brání nové plánované výstavbě a z toho důvodu musí být přeloženy.

Přeložka vedení : Úsek A-B

Při výstavbě příjezdové komunikace z ulice Nová Osada k novému parkovišti dojde k dotčení stávajícího metalického kabelu elektronických komunikací. Metalický kabel EK bude v části trasy přeložen, z důvodu malého krytí kabelu pod novou komunikací. Přeložka bude provedena metalickými kabely, uloženými v zemi v kabelové chrániče v zatravněné ploše v hloubce 0,7 m. Při křížení metalických kabelů EK s komunikacemi budou kabely uloženy v kabelových chráničkách s minimálním krytím 1 m.

Stávající metalické kabely TCEPKPFLE35XN0,4 ukončené v dělicí spojce se následně vydělí na tři směry a to 1xTCEPKPFLE 5XN0,4, 10XN0,4 a 20XN0,4.

Provede se přerušování stávajícího metalického kabelu TCEPKPFLE 35XN0,4 v bodě A a naspojkuje se nová vložka TCEPKPFLE 50(-15)XN0,4 v nové trase přeložky do bodu B, kde se vybuduje nová dělicí spojka a propojí se na stávající kabely TCEPKPFLE 20XN0,4 a TCEPKPFLE 10XN0,4.

Trasu je nutné zkoordinovat vzhledem k ochranným pásmům ostatních inženýrských sítí a projednat se všemi dotčenými správci včetně odsouhlasení ostatních inženýrských sítí.

Ke stavbě je nutné právoplatné územní rozhodnutí a vyřídít VBR..

Trasa přeložky je vedena v parc.č.2540,2541/3,2542 v kat.území Slezská Ostrava.

Nemovitosti jsou ve vlastnictví SMO, MěOb Slezská Ostrava

Před realizací stavby bude uzavřena smlouva o provedení vynucené překládky, nejpozději před vydáním územního resp. stavebního povolení. Po realizaci stavby pak bude provedeno geodetické zaměření skutečného stavu podle platných předpisů, bude vyhotoven geometrický plán.

Ke stavbě je nutné zpracovat PD a vyřídít územní rozhodnutí (investor) a uzavřít 1ks smlouvy VBR..

2.3 Popis tras

viz polohopis

VVN: ne

El. trakce: ano

Vodní toky: ne

2.4 Použitá technologie:

Kabely: TCEPKPFLE

Kabelové soubory a přechody přes komunikace budou označeny Minimarkery 3M , typ 1255.

Po instalaci kabelu bude provedeno závěrečné měření dle předpisu TPP2001- 4 a TI 14 - měření K 1 a stínění kabelu proti zemi a kontinuity stínění proti provoznímu páru.

2.5 Použité předpisy:

TPP 2001-1 (TP 69 a) - Výstavba přístupových sítí č. I
TPP 2001-1 (TP 69 b) - Výstavba přístupových sítí č. II
TPP 2001-1 (TP 69 c) - Výstavba přístupových sítí č. III
TPP 2002 (TP 117) - Výstavba přístupových sítí - Optické kabely
TA 10 (I.-III) - Stavba nadzemních sítí
ČSN 736005 - Prostorové uspořádání sítí technického vybavení
ČSN 33405 - Podzemní sdělovací vedení
ČSN 341100 - Křižovatky a souběhy vedení
POS 65-2001

Po ukončení stavby je nutno provést závěrečné měření dle TPP 2001 - 4 a TI 14. (měření K1).
Dokumentace skutečného provedení bude zpracována dle směrnice TD000002 v aktuální verzi včetně geodetického zaměření.

2.6 Koordinace:

Navrhovaná trasa přeložky met. kabelů bude koordinována s výstavbou „Navýšení parkovacích míst v oblasti Nová Osada-III.etapa,“ a s výstavbou přeložek ostatních inženýrských sítí.
Investorem stavby je SMO,MěOb Slezská Ostrava.

2.7 Ostatní:

Kontakty:

Projektový koordinátor TCZ: Ing. Tomáš Marek - 602696938

Zpracovatel CTN – Vegacom – Oldřich Ježek 602860465

Při provádění prací je třeba dodržovat zákon č. 251/2005 o inspekci práce, směrnici BOZP č. 595 a stavební zákon č. 183/2006 a jeho prováděcí předpisy.

3. Podmiňující, související a navazující stavby:

Podmiňující akce - vložené: stavbu VPI je nutno koordinovat se stavbou výstavbou „Navýšení parkovacích míst v oblasti Nová Osada-III.etapa,“ a s výstavbou přeložek ostatních inženýrských sítí.

Interní číslo	SAP	Název projektu:	Stav:
---------------	-----	-----------------	-------


Navazující akce - vložené:

Interní číslo	SAP	Název projektu:	Stav:
---------------	-----	-----------------	-------


4. Vyjádření a záznamy – viz. přílohy

5. Přílohy

Název přílohy	Stupeň
A-Přehledka umístění stavby.pdf	CTN
B-Fotomapa umístění stavby.pdf	CTN
C-Situace stavby v kat.mapě.pdf	CTN
D-Polohopis stavby.pdf	CTN
E-Katastrální mapa.pdf	CTN
F-Vyjádření projektanta změna.pdf	CTN
G-Vyjádření CETIN k existenci.pdf	CTN
H-Vyjádření POS-CETIN.pdf	CTN
CH-Výpis z KN.pdf	CTN
I-Kalkulace nákladů PPD.pdf	CTN

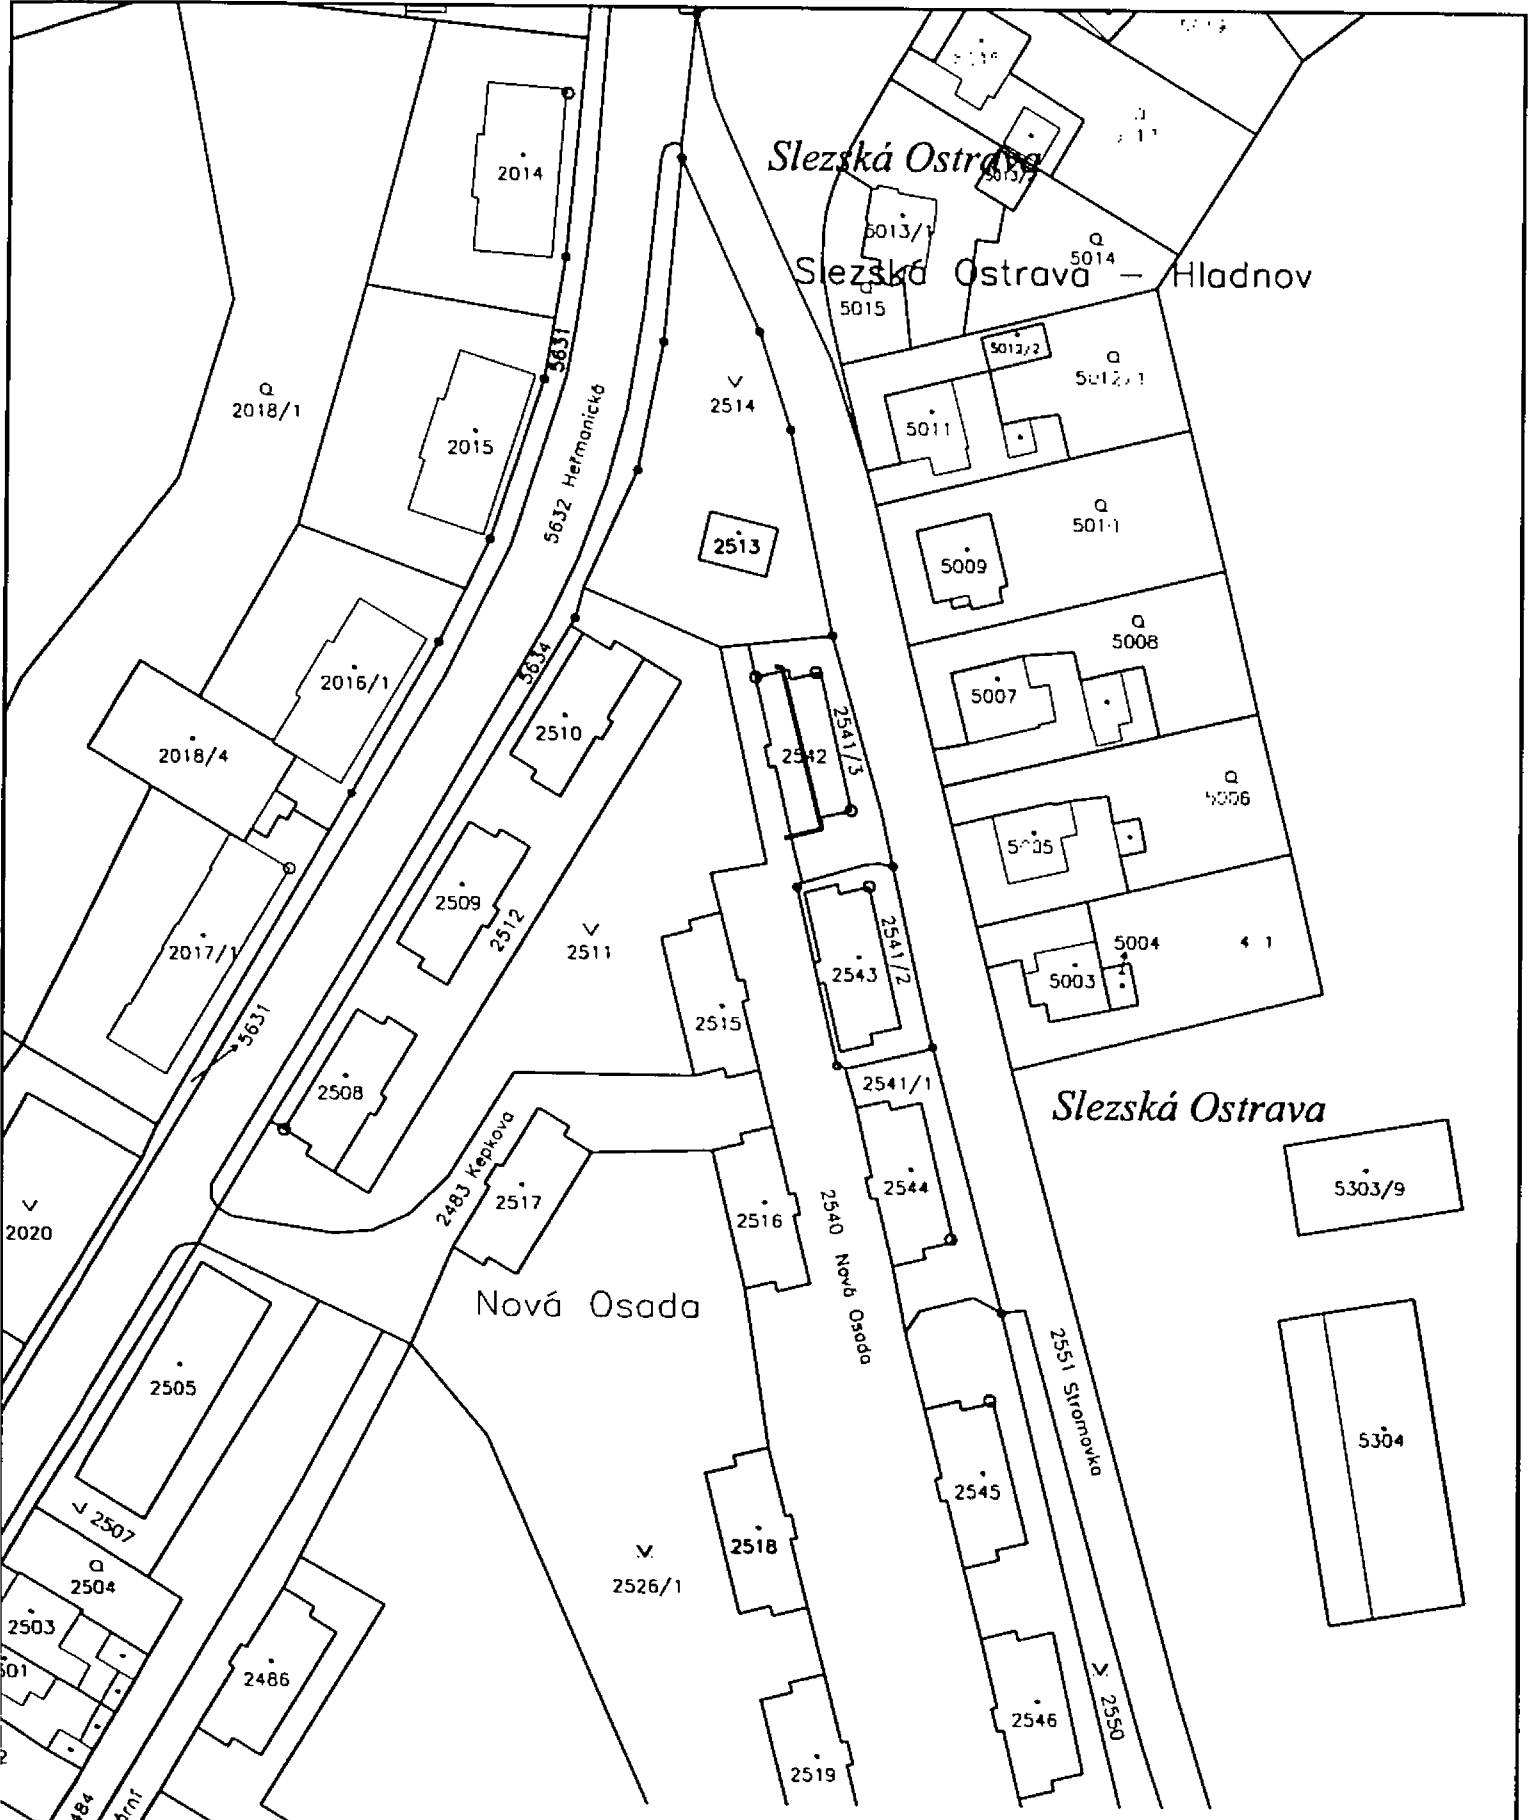

kat. mapa : Ostrava	k.u.: Slezská Ostrava	obec : Ostrava
Vypracoval : Ing.Oldřich Ježek	okres : Ostrava-město	Datum : 3/2018
Název: VPIC Ostrava, Nová Osada, III. et.		Měřítko : 1:1000
Obsah : Situace stavby v kat.mapě		Výkres číslo : 3

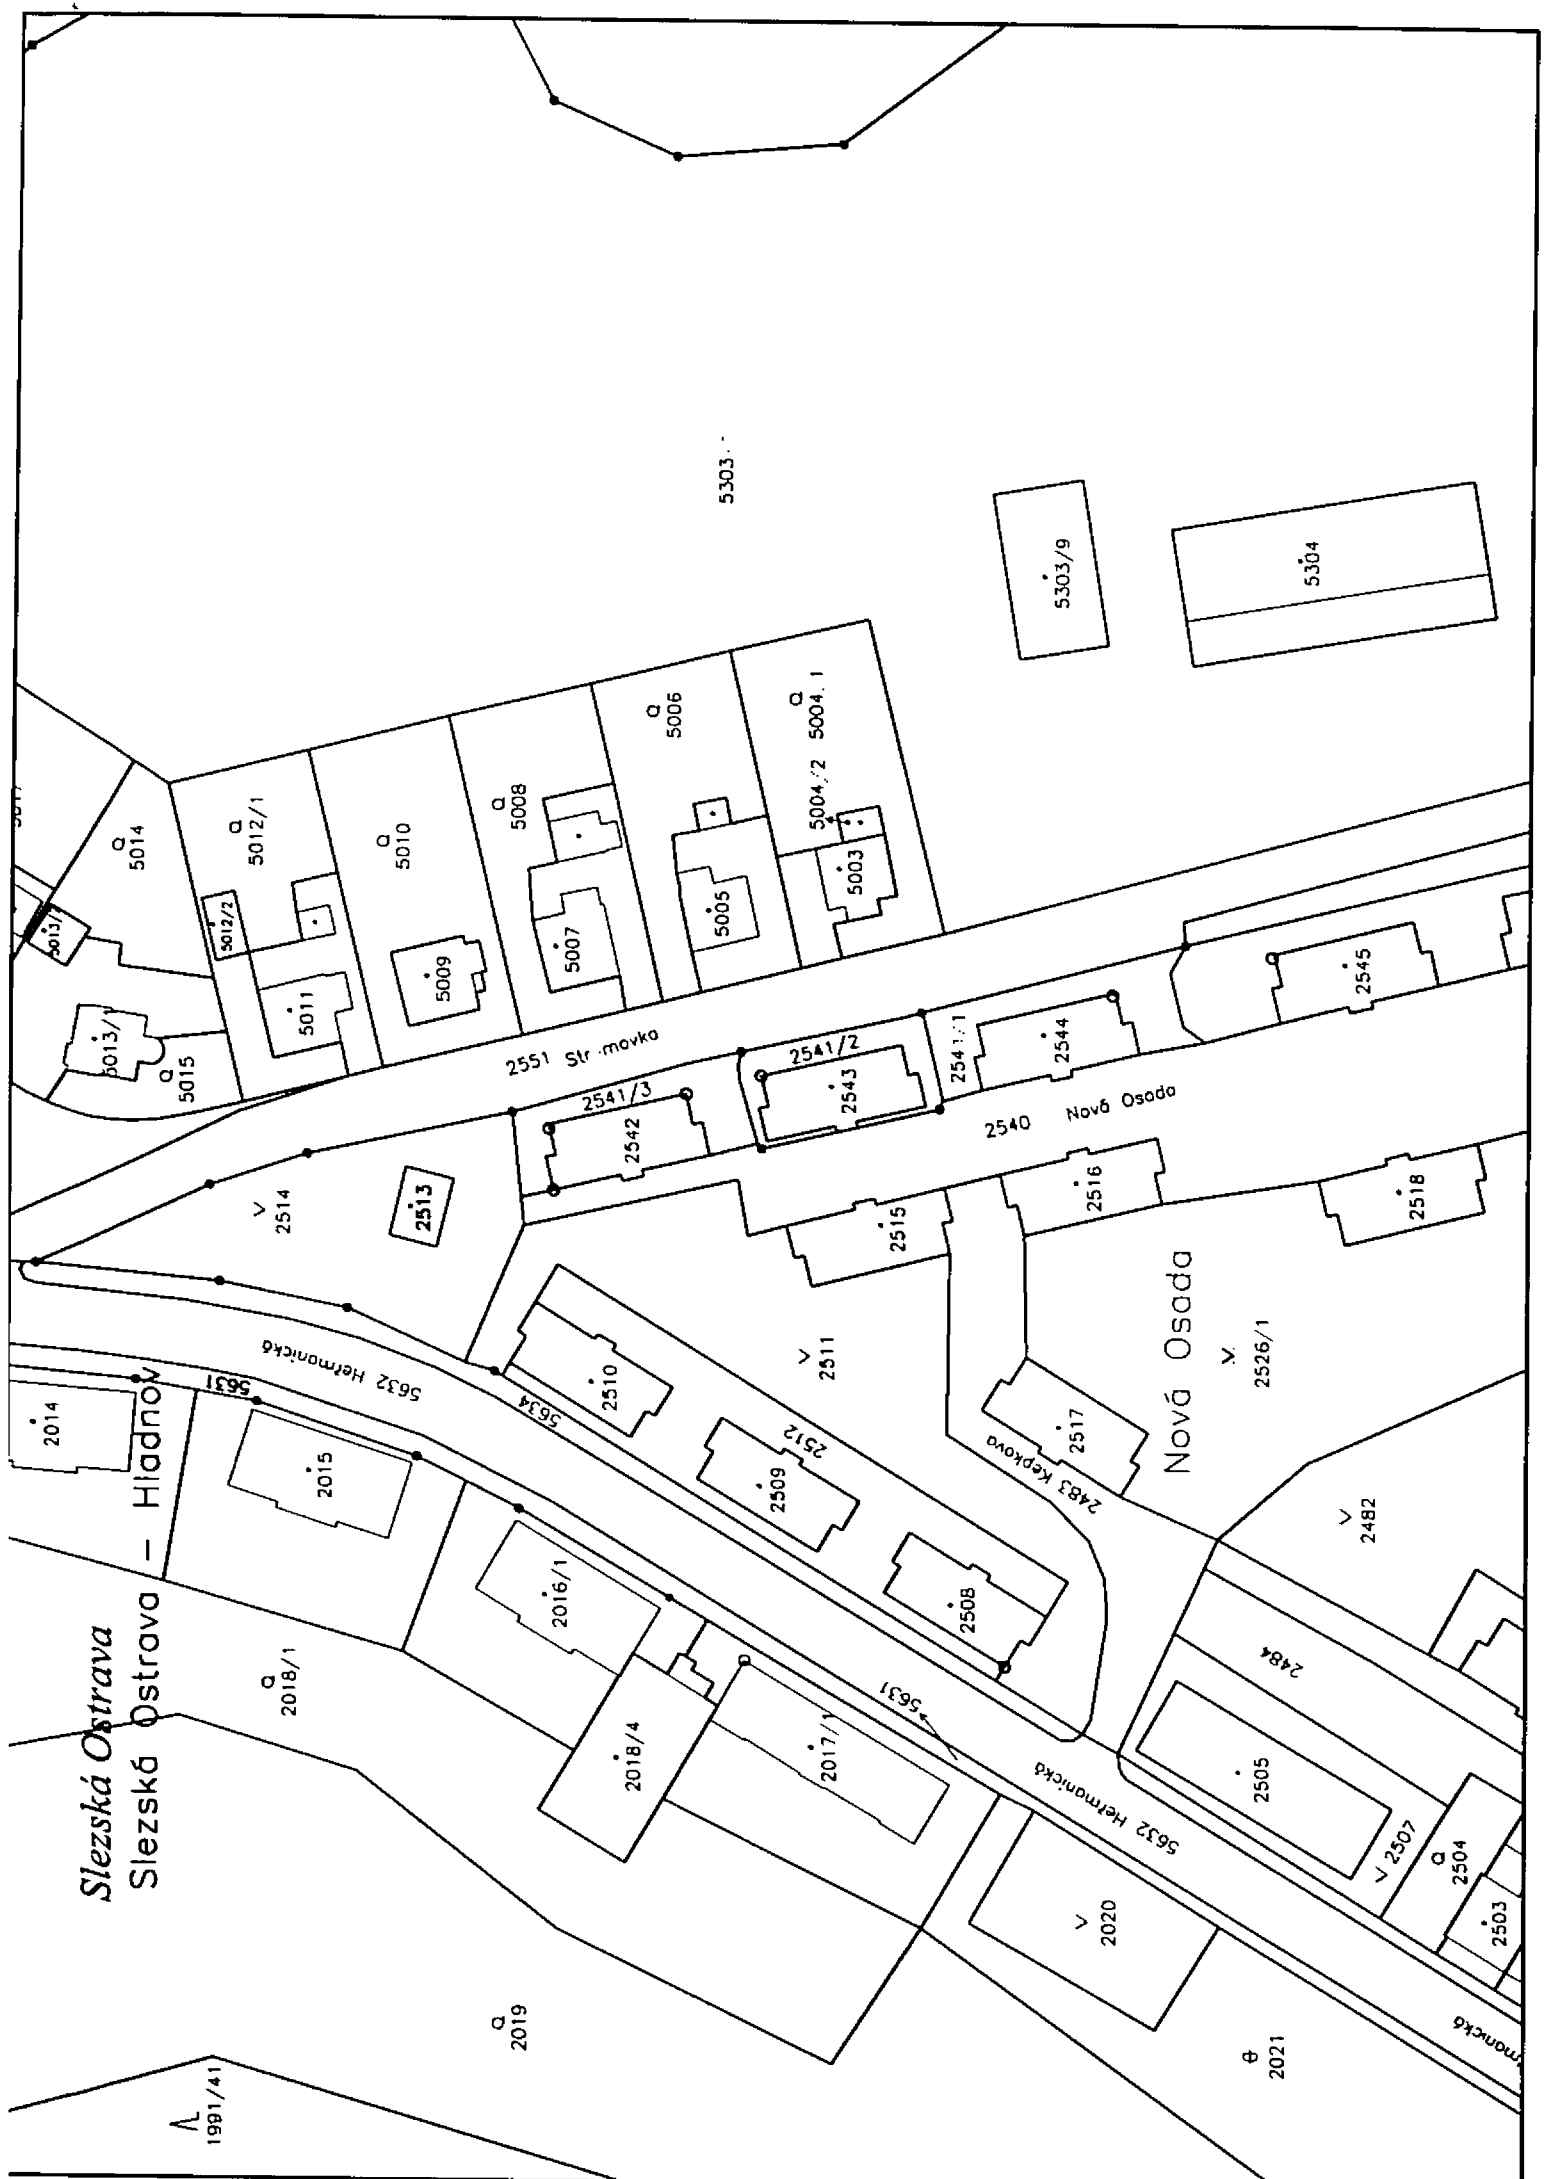

Slezská Ostrava
Slezská Ostrava - Hladnov

2551 Str. mlovka

2540 Nová Osada

Nová Osada

2483 Kápkovo

1991/41

2019

2021

2503

5303

5303/9

5304

5014

5012/1

5010

5008

5006

5004/2

5004/1

5005

5003

5009

5007

5011

5013/1

5012/2

5013/2

2514

2513

2541/3

2542

2541/2

2543

2541/1

2544

2540

2516

2518

2515

2511

2510

2509

2512

2517

2526/1

2482

2014

2015

2016/1

2018/4

2018/1

2017/1

2020

2505

2507

2504


2503

2484

2504

2503

Parcelní číslo: 12
 Obec: Ostrava
 Katastrální území: Ostrava
 Číslo LV: 12
 Výměra [m²]: 4654
 Typ parcely: Parcela katastru nemovitosti
 Mapový list: DKM
 Určení výměry: Graficky nebo v digitalizované mapě
 Způsob využití: ostatní komunikace
 Druh pozemku: ostatní plocha

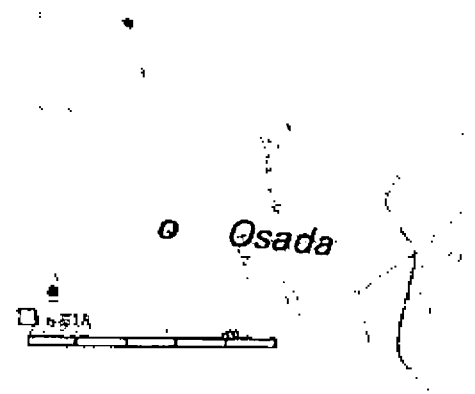

Statutární město Ostrava, Prokešovo náměstí 1803/8, Moravská Ostrava, 70200 Ostrava

Městský obvod Slezská Ostrava, Těšínská 138/35, Slezská Ostrava, 71016 Ostrava

Nejsou evidovány žádné způsoby ochrany.

Parcela nemá evidované BPEJ.

Nejsou evidována žádná omezení.

Jiné zápisy

Nejsou evidovány žádné jiné zápisy.

Nemovitost je v územním obvodu, kde státní správu katastru nemovitostí ČR vykonává

Zobrazené údaje mají informativní charakter. Platnost k 13.03.2018 12:00:00.

© 2004 - 2018
 Podání určená katastrálním úřadům a pracovištím zasílejte přímo na

Verze aplikace: 5.5.1 build 0

Parcelní číslo: 219
Obec: Moravská Ostrava
Katastrální území: Moravská Ostrava
Číslo LV: 219
Výměra [m²]: 219
Typ parcely: Parcela katastru nemovitostí
Mapový list: DKM
Určení výměry: Graficky nebo v digitalizované mapě
Způsob využití: ostatní komunikace
Druh pozemku: ostatní plocha



Statutární město Ostrava, Prokešovo náměstí 1803/8, Moravská Ostrava, 70200 Ostrava

Městský obvod Slezská Ostrava, Těšínská 138/35, Slezská Ostrava, 71016 Ostrava

Nejsou evidovány žádné způsoby ochrany.

Parcela nemá evidované BPEJ.

Nejsou evidována žádná omezení.

Nejsou evidovány žádné jiné zápisy.

Nemovitost je v územním obvodu, kde státní správu katastru nemovitostí ČR vykonává




Zobrazené údaje mají informativní charakter. Platnost k 13.03.2018 12:00:00.

© 2004 - 2018

Podání určená katastrálními úřady a pracovištím zasílejte přímo na info@czka.cz.

Verze aplikace: 5.5.1 build 0

Parcelní číslo: 2/1
Obec: Ostrava
Katastrální území: Ostrava
Číslo LV: 194
Výměra [m²]: 194
Typ parcely: Parcela katastru nemovitostí
Mapový list: DKM
Určení výměry: Graficky nebo v digitalizované mapě
Způsob využití: jiná plocha
Druh pozemku: ostatní plocha

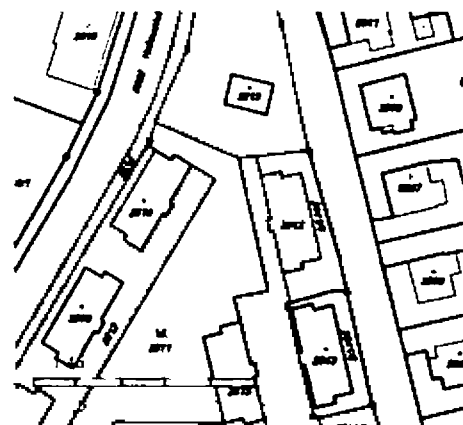

Statutární město Ostrava, Prokešovo náměstí 1803/8, Moravská Ostrava, 70200 Ostrava

Městský obvod Slezská Ostrava, Těšinská 138/35, Slezská Ostrava, 71016 Ostrava

Nejsou evidovány žádné způsoby ochrany.

Parcela nemá evidované BPEJ.

Nejsou evidována žádná omezení.

Nejsou evidovány žádné jiné zápisy.

Nemovitost je v územním obvodu, kde státní správu katastru nemovitostí ČR vykonává

Zobrazené údaje mají informativní charakter. Platnost k 13.03.2018 12:00:00.

© 2004 - 2018

Podání určená katastrálním úřadům a pracovištím zasílejte přímo na [www.cuzk.cz](#)

Verze aplikace: 5.5.1 build 0

Příloha č.2_Specifikace nákladů VPIC -Ostrava,Nová Osada,III.et.

PPD - Propočet projektové dokumentace

Ceník: Morava - VEG - STAND. - 2018.04 inflace

Položková databáze: 2018.04

Název stavby: CTN-VPIC -Ostrava,Nová Osada,III.et.

Rekapitulace nákladů:

PŘÍPRAVA	19 814,95 Kč
ZEMNÍ PRÁCE	36 047,26 Kč
MONTÁŽ	50 137,42 Kč
GEODETICKÉ PRÁCE PŘÍPRAVA	0,00 Kč
GEODETICKÉ PRÁCE REALIZACE	8 808,22 Kč
VĚCNÁ BŘEMENA PŘÍPRAVA	2 243,16 Kč
VĚCNÁ BŘEMENA REALIZACE	9 583,64 Kč
PROVOZNÍ PRÁCE	0,00 Kč
MATERIÁL DOD. CETIN	0,00 Kč
MATERIÁL VYŘAZENÝ	0,00 Kč
MATERIÁL ZHOTOVITELE - Vykazovaný	10 278,00 Kč
MATERIÁL ZHOTOVITELE - Nevykazovaný	0,00 Kč
POPLATKY	1 000,00 Kč

Celkové náklady: 137 912,64 Kč

Seznam položek

Číslo SAP	Stavební činnost	Název položky	Množství	Celková cena
PŘÍPRAVA				
958210	Návrh cenový a technický bez projednání		1.00 ks	4 934,95 Kč
953634	Projekt tlkm liniové metalické sítě		1.00 ks	14 880,00 Kč
ZEMNÍ PRÁCE				
958554 S	Paušál na zemní práce do 50 m		1.00 ks	9 819,04 Kč
954970 S	Pokládka PE nebo vrapované chráničky		36.00 m	1 013,31 Kč
955265 S	Práce zemní pro podzemní tratě síťové		1.00 ks	11 631,18 Kč
951549 S	Přesun lávky přechodové z ocelové desky		2.00 ks	73,51 Kč
952345 S	Rýha v trávě 35/70-100		36.00 m	12 359,61 Kč
955054 S	Vytyčení trasy podél silnice,železnice		36.00 m	439,26 Kč
954972 S	Znovuosazení obrubníků chodníkových		2.00 m	466,10 Kč
951349 S	Zřízení a odstr.přech.lávky z ocel.desky		2.00 ks	245,25 Kč
MONTÁŽ				
955311 S	Demontáž skříň.rozv.na omítku do 10 čtyř.		1.00 ks	155,50 Kč
955824 S	Instal.metal. kab. do stávajících trubek		38.00 m	1 820,72 Kč
952649 S	Měření stejnosměrné během stavby- první čtyřka		3.00 ks	466,49 Kč
952650 S	Měření stejnosměrné během stavby - další čtyřka		62.00 ks	2 223,37 Kč
952644 S	Měření střídavé během stavby - další čtyřka		62.00 ks	1 485,32 Kč
952643 S	Měření střídavé během stavby - první čtyřka		3.00 ks	251,32 Kč
952647 S	Měření útlumu během stavby- první čtyřka		3.00 ks	466,49 Kč
954999 S	Montáž jedné čtyřky s jednostr.číslování		50.00 ks	1 197,84 Kč

955000 S	Montáž jedné čtyřky s oboustr.číslováním	50.00 ks	1 495,44 Kč
955268 S	Montáž podzemní tratě síťové metalické Koordinační práce se stavbou	1.00 ks	7 932,23 Kč
955282 S	Montáž spojky smrštitelné nad 50 čtyřek	2.00 ks	3 349,79 Kč
955281 S	Montáž spojky smrštitelné do 50 čtyřek	3.00 ks	3 409,60 Kč
958593 S	Provádění PEW o víkendů	1.00 ks	14 880,00 Kč
958469 S	Uvedení stavby do provozu Poplatek za kolaudaci stavby	1.00 ks	4 464,00 Kč
955630 S	Vyhledání průběhu tlk. kabelu při výstavbě	4.00 ks	4 268,77 Kč
958555 S	Zpracování dok. skut. provedení do 50 m	1.00 ks	1 121,65 Kč
955081 S	Zrušení ukončení jedné čtyřky v rozvad.	5.00 ks	84,07 Kč
955083 S	Zrušení ukončení kabelu v rozvaděči	1.00 ks	143,59 Kč
955096 S	Zrušení uzemnění vnitřního rozvaděče	1.00 ks	921,22 Kč
GEODETICKÉ PRÁCE REALIZACE			
955198 S	Plán geom.pro VBŘ do 200m vč.(kus=100m)	1.00 ks	3 125,54 Kč
956284 S	Zaměření trasy pro stavbu do 100m	1.00 ks	5 682,67 Kč
VĚCNÁ BŘEMENA PŘÍPRAVA			
955313	Uzavření sml. o SB o VBŘ	1.00 ks	2 243,16 Kč
VĚCNÁ BŘEMENA REALIZACE			
954830	Projednáání Smlouvy o zřízení věcného břemene Náhrada za VBŘ-odhad Přesná výše náhrad za zřízení služebnosti (věcného břemene) nebo způsob jejího určení, bude známa po uzavření smlouvy o smlouvě budoucí o zřízení služebnosti se všemi vlastníky dotčených nemovitostí	1.00 ks	5 000,00 Kč
955315	Uzavření sml.na zákl.SSB a přípr.vkl.VBŘ	1.00 ks	2 557,28 Kč
958085	Zajištění vkladu/výmazu věcného břemene do/z KN	1.00 ks	2 026,36 Kč
POPLATKY			
955367	Poplatky k podzemním tratím síť.metalic. Zábor	1.00 ks	1 000,00 Kč

Limitka materiálu

Číslo SAP	Stavební činnost	Název položky	Množství	
MATERIÁL ZHOTOVITELE - Vykazovaný				
303918 S		Deska krycí plast. 300x1000 mm	4.00 ks	147,21 Kč
303813 S		Fólie výstražná 330mm PE oranžová	36.00 m	154,01 Kč
303777 S		Fólie výstražná 80mm PE červenobílá	72.00 m	158,92 Kč
300109 S		Kabel plastový TCEPKPFLE 50x4x0,4	38.00 m	3 295,57 Kč
302532 S		Mini Marker 1255 80-6102-2191-5	2.00 ks	538,90 Kč
312425 S		Modul konektor. 9700-10P	20.00 ks	446,40 Kč
407578 S		Souprava čistící 4413L	2.00 ks	1 236,58 Kč
320312 S		Souprava odbočovací BOKT-55-43/8-75/15	2.00 ks	284,56 Kč
312845 S		Spojka kabelová XAGA 500 43/ 8- 150/FLE	3.00 ks	1 197,58 Kč
312889 S		Spojka kabelová XAGA 500 75/15- 400/FLE	2.00 ks	1 393,81 Kč
302423 S		Trubka vrapovaná 110/94 s lankem	36.00 m	1 424,46 Kč

**DOHODA O PŘEVODU NĚKTERÝCH PRÁV A POVINNOSTÍ
Z ROZHODNUTÍ O UMÍSTĚNÍ STAVBY**

Česká telekomunikační infrastruktura a.s.

Se sídlem Olšanská 2681/6, 130 00 PRAHA 3 – Žižkov

IČ: 04084063

DIČ: CZ04084063

Zapsaná v obchodním rejstříku vedeném u Městského soudu v Praze, odd. B, vložka 20623

Zastoupená Ludmilou Uhrovou, specialistou pro výstavbu sítě dle pověření

na straně jedné

(dále jen „Nabyvatel“)

a

IČ: DIČ:

se sídlem:

zastoupena

na straně druhé

(dále jen „Převodce“)

uzavírají mezi sebou níže uvedeného dne, měsíce a roku tuto dohodu o převodu některých práv a povinností z rozhodnutí o umístění stavby („dále jen „tato dohoda“).


čl. I.

Převodce je na základě rozhodnutí o umístění stavby „.....“, kteréžto bylo vydáno dne, (kým) pod čj. a nabylo právní moci dne (dále jen „Rozhodnutí o umístění stavby“) oprávněn k umístění (dále jen „Stavba“/ event. „Stavební objekt“).

Předmětem převodu jsou některá práva a povinnosti z Rozhodnutí o umístění stavby a to právo k umístění Stavby (event. „Stavebního objektu“) za podmínek v citovaném rozhodnutí stanovených, a dále s ním související práva a povinnosti, která plynou ze stanovisek dotčených orgánů státní správy, správců inženýrských sítí a účastníků řízení pro umístění Stavby (event. „Stavebního objektu“), tak jak jsou stanoveny v Rozhodnutí o umístění stavby.

čl. II.

Převodce ke dni podpisu této dohody převádí na Nabyvatele některá práva a povinnosti z Rozhodnutí o umístění stavby, a to toliko právo k umístění Stavby (event. „Stavebního objektu“) za podmínek v Rozhodnutí

 

o umístění stavby stanovených, a dále související práva a povinnosti, která plynou ze stanovisek dotčených orgánů státní správy, správců inženýrských sítí a účastníků řízení, tak jak jsou v tomto Rozhodnutí o umístění stavby stanoveny.

čl. III.

Převodce a Nabyvatel prohlašují, že si celý text této dohody pozorně přečetli, plně mu rozumějí a bezvýhradně s ním souhlasí. Připojením svých vlastnoručních podpisů stvrzují, že text této dohody věrně vyjadřuje jejich pravou, vážnou a svobodnou vůli a že tato dohoda není uzavírána za nápadně nevýhodných podmínek pro kteréhokoliv z nich.

čl. IV.

- (1) Tato dohoda byla sepsána ve dvou stejnopisech, z nichž po jednom obdrží Převodce a po jednom Nabyvatel.
- (2) Tato dohoda nabývá platnosti a účinnosti dnem jejího podpisu Převodcem a Nabyvatelem.

V Brně dne

V

dne

za společnost Česká telekomunikační infrastruktura a.s.
Ludmila Uhrová
Specialista pro výstavbu sítě