



SMLOUVA O DÍLO

uzavřena podle § 2586 a následujících zákona č. 89/2012 Sb., občanského zákoníku,
ve znění pozdějších předpisů

I. SMLUVNÍ STRANY

1. Město Třinec

adresa: Jablunkovská 160, PSČ 739 61 Třinec
zastoupeno RNDr. Věrou Palkovskou, starostkou města
jednání ve věcech:
a) smluvních: RNDr. Věra Palkovská, starostka města
b) technických:
c) reklamací:
telefon:
fax:
e-mail:
IČ: 002 97 313
DIČ: CZ00297313
bankovní spojení: Komerční banka Frýdek-Místek, expozitura Třinec
číslo účtu:
(dále jen objednatel)

a

2. Babjarčík s.r.o.

se sídlem: Oldřichovice 199, 739 61 Třinec
IČ: 277 900 37
DIČ: CZ27790037
telefon: 773 833 844
e-mail:
bankovní spojení: Fio banka, a.s.
č. účtu:
(dále jen zhotovitel)

Zástupci objednatele i zhotovitele ve věcech technických jsou mj. oprávněni k odsouhlasení změnových listů, které jsou podkladem pro realizaci prací, resp. vytvoření dodatku k této smlouvě.



II. PŘEDMĚT SMLOUVY

1. Předmětem této smlouvy je provedení díla - stavby „**Přístupový chodník, Rákosníčkově hřiště, Třinec - oprava**“ (dále též „stavba“ nebo „dílo“), rozsah provedení díla je blíže určen v situačních výkresech, v průvodní zprávě a v položkovém rozpočtu, které jsou nedílnou součástí smlouvy. Zhotovitel prohlašuje, že je odborně způsobilý k zajištění předmětu plnění podle této smlouvy.
2. Provedením stavby se rozumí úplné, funkční a bezvadné provedení všech stavebních a montážních prací, konstrukcí, dodávek materiálů, technických a technologických zařízení, včetně všech činností spojených s plněním předmětu smlouvy a nezbytných pro uvedení předmětu díla do užívání. V této souvislosti je zhotovitel zejména povinen:
 - a) zajistit vytýčení inženýrských sítí a zajistit nezbytná opatření nutná pro neporušení veškerých inženýrských sítí během výstavby,
 - b) zajistit všechny nezbytné průzkumy nutné pro řádné provádění a ukončení díla v návaznosti na výsledky průzkumů předložených objednatelem,
 - c) zajistit a provést všechna opatření organizačního a stavebně technologického charakteru k řádnému provedení díla,
 - d) provést bezpečnostní opatření na ochranu osob a majetku (zejména chodců a vozidel v místech dotčených stavbou),
 - e) provést opatření k dočasné ochraně vzrostlých stromů, jež mají být zachovány,
 - f) zajistit ostrahu stavby a staveniště, materiálů a strojů na staveništi,
 - g) zajistit bezpečnost práce a ochrany životního prostředí,
 - h) projednat a zajistit případné zvláštní užívání komunikací a veřejných ploch včetně úhrady vyměřených poplatků a nájemného, zajistit povolení k uzavírkám,
 - i) zajistit dopravní značení k dopravním omezením, jejich údržbu, přemísťování a následné odstranění,
 - j) zajistit a provést všechny předepsané či dohodnuté zkoušky a revize vztahující se k prováděnému dílu včetně pořízení protokolů, zajistit atesty a doklady o požadovaných vlastnostech výrobků (prohlášení o shodě),
 - k) zřídit a odstranit zařízení staveniště včetně zajištění napojení na inženýrské sítě,
 - l) zajistit odvoz, uložení a likvidaci odpadů v souladu s právními předpisy,
 - m) uvést všechny povrchy dotčené stavbou do původního stavu (komunikace, chodníky, zeleň, příkopy, propustky apod.),
 - n) zajistit vlastní podružné měření pro odběr vody, elektřiny
 - o) oznámit zahájení stavebních prací v souladu s pravomocnými rozhodnutími a vyjádřeními např. správcům sítí apod.,
 - p) dodržet podmínky stanovené (ve smlouvách či v jiných dokumentech) správci inženýrských sítí, stanovené dotčenými orgány a vlastníky veřejné dopravní a technické infrastruktury,
 - q) dodržet podmínky uvedené ve smlouvách s jednotlivými vlastníky nemovitostí,
 - r) splnit podmínky vyplývající z dokladů, vyjádření, stanovisek či smluv týkajících se díla,
 - s) zajistit koordináční a kompletační činnost celé stavby,



- t) provádět denní úklid staveniště, průběžně odstraňovat znečištění komunikací či škod na nich,
 - u) oplotit staveniště nebo jinak jej vhodně zabezpečit,
 - v) označit staveniště v souladu s právními předpisy,
 - w) zajistit v průběhu realizace díla plnou součinnost všech svých zástupců se zástupci objednatele, budoucího provozovatele, vlastníků a správců inženýrských sítí, případně s ostatními a vlastníky okolních nemovitostí.
3. Geodetické zaměření skutečného provedení díla bude provedeno a ověřeno oprávněným zeměměřickým inženýrem a bude předáno objednateli 3x v tištěné a 1x v elektronické formě.
 4. Práce a dodávky, na jejichž provedení objednatel trvá nebo s jejichž provedením nad sjednaný rámec díla souhlasí, se nazývají vícepráce. V případě výskytu víceprací má zhotovitel právo na jejich realizaci pouze v případě, že realizace víceprací je v souladu se zákonem č. 134/2016 Sb., o zadávání veřejných zakázek, ve znění pozdějších předpisů (dále též „zákon o veřejných zakázkách“).
 4. Objednatel si vyhrazuje právo omezit či zmenšit předmět smlouvy o práce a dodávky, Práce a dodávky, jejichž provedení objednatel nepožaduje, se nazývají méněpráce.
 5. Dojde-li při realizaci stavby k nutnosti jakýchkoliv změn (v množství nebo kvalitě), doplňků nebo rozšíření předmětu smlouvy odsouhlasených ve stavebním deníku nebo v zápise z kontrolního dne, je zhotovitel povinen ihned provést soupis těchto změn, doplňků nebo rozšíření včetně odůvodnění, nejpozději do 2 dnů od jejich odsouhlasení ve stavebním deníku nebo v zápise z kontrolního dne je ocenit podle způsobu sjednaného v této smlouvě a předložit ocenění (změnový list) v listinné i digitální formě objednateli k odsouhlasení. Po odsouhlasení zástupcem objednatele ve věcech technických bude uzavřen mezi smluvními stranami písemný dodatek k této smlouvě, teprve po jeho uzavření má zhotovitel právo na jejich úhradu.
 6. Objednatel je oprávněn, i v průběhu provádění díla, požadovat záměny materiálů oproti původně navrženým a sjednaným materiálům, a to při zachování stejné kvality. Zhotovitel je povinen na tyto požadavky objednatele přistoupit. Pokud v průběhu provádění díla bude zhotovitel požadovat záměnu materiálů oproti původně navrženým a sjednaným materiálům, a to při zachování stejné kvality, může je realizovat pouze po předchozím odsouhlasení ze strany objednatele (pokud tyto změny nemají vliv na cenu díla, pak postačí odsouhlasení zástupcem objednatele ve věcech technických formou změnového listu, pokud však tyto změny mají vliv na cenu díla, mohou být realizovány po jejich odsouhlasení formou dodatku k této smlouvě).
 7. Zhotovitel potvrzuje, že se k datu podpisu této smlouvy seznámil s rozsahem, obsahem a povahou díla, řádně překontroloval dokumentaci, kterou převzal, tj. tzn. textovou část, popis prací, výkresovou část, vyjádření a stanoviska orgánů, organizací, vlastníků a správců inženýrských sítí, výkaz výměr, a všechny nejasné podmínky pro realizaci si vyjasnil s objednatel a prohlídkou místa stavby. Dále potvrzuje, že jsou mu známy veškeré podmínky technické, kvalitativní, místní podmínky na staveništi a jiné podmínky nezbytné k řádné realizaci díla.
 8. Objednatel se uzavřenou smlouvou zavazuje předmět díla bez vad a nedodělků převzít ve smluvně sjednané době předání a zaplatit za provedení díla zhotoviteli cenu sjednanou touto smlouvou za podmínek dále stanovených. Smluvní strany se tedy dohodly, že objednatel má právo odmítnout převzetí stavby i pro ojedinělé drobné vady, které samy o sobě ani ve spojení s jinými nebrání užívání stavby



funkčně nebo esteticky, ani její užívání podstatným způsobem neomezují.

9. Zhotovitel je povinen provést dílo vlastním jménem, na vlastní odpovědnost a na své nebezpečí.
10. Zhotovitel je povinen dodržet poddodavatelské schéma předložené v nabídce v rámci zadávacího řízení, které je přílohou a nedílnou součástí této smlouvy (Příloha č. 2). Bude-li chtít zhotovitel použít pro provedení díla jiného poddodavatele než je uvedeno v Příloze č. 2 k této smlouvě, je zhotovitel povinen tuto změnu sdělit objednateli. O této skutečnosti musí být proveden záznam zhotovitele ve stavebním deníku a odsouhlasen objednatelem, v opačném případě není zhotovitel oprávněn poddodavateli umožnit práci na stavbě. Dochází-li ke změně poddodavatele, jehož prostřednictvím zhotovitel prokázal kvalifikaci, je zhotovitel povinen nahradit takového poddodavatele pouze takovým subjektem, který rovněž splňuje prokazovanou část kvalifikace. Nedodrží-li zhotovitel poddodavatelské schéma uvedené v Příloze č. 2 této smlouvy nebo nenahradí-li zhotovitel poddodavatele odpovídajícím subjektem dle předchozí věty, je toto považováno za podstatné porušení této smlouvy a objednatel může od této smlouvy odstoupit.

III. VLASTNICTVÍ DÍLA A NEBEZPEČÍ ŠKODY

1. Smluvní strany se dohodly, že vlastníkem zhotovovaného předmětu díla je objednatel.
2. Vlastníkem zařízení staveniště, včetně používaných strojů a dalších věcí potřebných pro provedení díla, je zhotovitel, který nesé nebezpečí škody na těchto věcech.
3. Veškeré náklady vzniklé v souvislosti s odstraňováním škod nese zhotovitel a tyto náklady nemají vliv na sjednanou cenu díla. Škodou na díle je ztráta, zničení, poškození nebo znehodnocení věci bez ohledu na to, z jakých příčin k nim došlo.
4. Nebezpečí škody nebo zničení stavby nese od počátku zhotovitel až do jejího převzetí objednatelem, a to i v případě že by ke škodě došlo i jinak.
5. Zhotovitel odpovídá i za škodu na díle způsobenou činností těch, kteří pro něj dílo provádějí. Zhotovitel odpovídá též za škodu způsobenou okolnostmi, které mají původ v povaze strojů, přístrojů nebo jiných věcí, které zhotovitel použil nebo hodlal použít při provádění díla.

IV. DOBA A MÍSTO PLNĚNÍ

1. Zhotovitel je povinen převzít staveniště do 5 dnů ode dne doručení výzvy k převzetí staveniště, pokud se smluvní strany nedohodnou jinak. O předání staveniště bude zhotovitelem vyhotoven zápis.
2. Zhotovitel je povinen zahájit práce na díle nejpozději do 3 dnů ode dne předání staveniště. Pokud zhotovitel nepřevzme ve stanovené lhůtě staveniště nebo práce na díle nezačnou ani ve lhůtě 3 dnů ode dne, kdy měl práce na díle zahájit, je objednatel oprávněn od této smlouvy odstoupit.
3. Zhotovitel je povinen provést dílo **v termínu do 20 dnů** od protokolárního předání staveniště. Smluvní strany se dohodly, že provedením díla se rozumí jeho řádné ukončení a převzetí díla objednatelem. Smluvní strany se dohodly, že řádným ukončením díla se rozumí, že dílo nebude vykazovat žádné vady ani nedodělky.



4. V případě, že o to objednatel požádá, přeruší zhotovitel práce na díle. Zhotoviteli z takového přerušení za žádných okolností nemůže vyplývat právo na účtování jakýchkoliv smluvních pokut, navýšení cen či náhrad škod. V případě přerušení prací na straně objednatele se o dobu přerušení prodlužuje termín pro dokončení díla.
5. K posunutí termínu provedení prací na díle může dojít v případě, že nastanou takové klimatické podmínky, které vzhledem ke své povaze brání provádění prací na díle a brání dodržení technologických postupů. O existenci nepříznivých klimatických podmínek musí zhotovitel učinit zápis ve stavebním deníku, objednatel zápisem ve stavebním deníku uvede, zda s neprováděním díla z tohoto důvodu souhlasí. V případě souhlasu objednatele s neprováděním díla, se termín provedení prací na díle dle odst. 3 této smlouvy posouvá o dobu, po kterou zhotovitel nemohl práce na díle z důvodu klimatických podmínek provádět.
6. Smluvní strany se dohodly, že zhotovitel splní svou povinnost provést dílo jeho řádným ukončením a předáním objednateli bez vad a nedodělků. O předání a převzetí díla jsou objednatel a zhotovitel povinni sepsat protokol, v jehož závěru objednatel prohlásí, zda dílo přejímá nebo nepřejímá, a pokud ne, z jakých důvodů.
7. Místem plnění je Třinec, parc. č. 1235/1 k. ú. Třinec.

V. CENA DÍLA

1. Smluvní strany se dohodly, že cena za dílo provedené v rozsahu uvedeném v čl. II této smlouvy je stanovena v souladu se zákonem o cenách a činí:

Cena díla bez DPH **568.284,83,- Kč**

K ceně díla bez DPH bude připočtena daň z přidané hodnoty dle platných právních předpisů.

Předmět plnění této smlouvy nebude využíván ani částečně pro ekonomickou činnost, objednatel jej pořizuje výlučně pro výkon veřejné správy. Pokud jsou poskytnuté stavební a montážní práce zařazené pod číselnými kódy 41- 43 klasifikace produkce CZ-CPA, režim přenesení daňové povinnosti dle § 92e zákona č. 235/2004 Sb., o dani z přidané hodnoty, v platném znění, nebude použit.

2. Smluvní strany prohlašují, že dílo je zadáno dle rozpočtu, který je pro obě smluvní strany závazný po celou dobu plnění dle této smlouvy. Položkový rozpočet je přílohou a nedílnou součástí této smlouvy. Jednotkové ceny uvedené v položkovém rozpočtu jsou ceny pevné a neměnné po celou dobu realizace stavby.
3. Cena je stanovena jako cena nejvýše přípustná a platná až do termínu kompletního ukončení a převzetí díla objednatel. Případné změny cen v souvislosti s vývojem cen nemají vliv na celkovou sjednanou cenu díla.
4. Zhotovitel je odpovědný za to, že sazba DPH je stanovena v souladu s platnými právními předpisy.
5. V ceně jsou zahrnuty veškeré náklady zhotovitele nezbytné k provedení díla, zejména náklady na provedení prací a dodávek, náklady na vybudování, udržování a odstranění zařízení staveniště, náklady na oplocení a označení staveniště, mimostaveništní dopravu, přesun hmot, provedení veškerých zkoušek a revizí nutných k ukončení díla, náklady na energii, vodu, topení spotřebované v době



realizace díla, případně další služby nutné k provádění díla, náklady na třídění druhotných surovin, rozebrání a roztřídění demontovaných výrobků a to tak, aby bylo možné odprodat druhotné suroviny samostatně dle jednotlivých druhů, náklady na zabezpečení bezpečnosti a hygieny práce, opatření k ochraně životního prostředí, pojištění stavby a osob, organizační a koordinační činnost, poplatky spojené se zábořem veřejného prostranství a zajištění nezbytných dopravních opatření. Sjednaná cena obsahuje předpokládaný vývoj cen vstupních nákladů a předpokládané zvýšení ceny v závislosti na čase plnění.

6. Položkový rozpočet slouží k vykazování finančních objemů provedených prací a k ocenění víceprací a méněprací.
7. Změna ceny:
 - a) zhotovitel provede ocenění soupisu stavebních prací, dodávek a služeb, jež mají být provedeny navíc nebo jež nebudou provedeny, jednotkovými cenami položkového rozpočtu,
 - b) v ceně méněprací je nutno zohlednit také odpovídající podíl nákladů u položek týkajících se celé stavby,
 - c) pokud práce a dodávky tvořící vícepráce nebudou v položkovém rozpočtu obsaženy, pak zhotovitel použije jednotkové ceny maximálně do výše odpovídající cenám v ceníku ÚRS.
 - d) v případech, kdy se dané položky v ceníku ÚRS nenacházejí, mohou být ceny stanoveny individuální kalkulací zhotovitele, která bude součástí změnového listu; tato kalkulace podléhá odsouhlasení objednatelem,
 - e) u víceprací a méněprací bude k ceně vyčíslena DPH ve výši dle právních předpisů.
8. Smluvní strany se dohodly, že v případě méněprací nemá zhotovitel právo na náhradu škody, nákladů či ušlého zisku, které mu v důsledku méněprací vznikly.
9. V případě změny ceny díla z důvodu méněprací či víceprací jsou smluvní strany povinny uzavřít dodatek k této smlouvě. Teprve po oboustranném podpisu tohoto dodatku má zhotovitel v případě víceprací právo na jejich úhradu; v případě méněprací se sníží cena díla.
10. V případě vzniklé vícepráce – méněpráce během realizace stavby je nutné tuto bez zbytečného odkladu zpracovat do změnového listu při jejím vzniku.

VI. PLATEBNÍ PODMÍNKY

1. Smluvní strany se dohodly, že zálohy nejsou sjednány.
2. Práce budou hrazeny na základě měsíčních dílčích daňových dokladů (dále jen „faktury“).
3. Zhotovitel předloží objednateli vždy nejpozději do 5. pracovního dne následujícího měsíce oceněný soupis provedených prací. Objednatel je povinen se k tomuto soupisu vyjádřit nejpozději do 3 pracovních dnů ode dne jeho obdržení. Po odsouhlasení objednatelem je zhotovitel povinen vystavit fakturu na dílčí plnění, vždy nejpozději do 10. pracovního dne příslušného kalendářního měsíce, v němž objednatel odsouhlasil soupis provedených prací. Fakturu je povinen zhotovitel doručit objednateli do 3 dnů od jejího vystavení. Za den dílčího zdanitelného plnění se považuje poslední den toho kalendářního měsíce, v němž bylo uskutečněno dílčí zdanitelné plnění na díle. Součástí faktury bude soupis provedených prací a



dodávek s uvedením data a podpisů oprávněných zástupců objednatele a zhotovitele vzájemně potvrzující uskutečněná dílčí zdanitelná plnění na díle, a to ve dvou vyhotoveních.

4. Smluvní strany se dohodly, že měsíční fakturací bude uhrazena cena díla až do výše 90% z celkové ceny díla. Zbývající část, tj. 10% z celkové ceny díla, představuje tzv. „zádržné“ (dále též „zádržné“), které bude zajišťovat řádné plnění závazků zhotovitele z této smlouvy. Převezme-li objednatel dílo s vadami či nedodělkami, uhradí objednatel zhotoviteli zádržné do 30 dnů po odstranění vad či nedodělků reklamovaných při převzetí díla objednatelem. Nebude-li mít dílo v době převzetí objednatelem vady, uhradí objednatel zhotoviteli zádržné do 30 dnů od převzetí díla objednatelem.
5. Lhůta splatnosti jednotlivé faktury za dílo činí 30 dnů od jejího doručení objednateli.
6. Objednatel je oprávněn provádět kontrolu vyúčtovaných prací dle stavebního deníku, soupisu provedených prací a přímo na staveništi.
7. Faktury zhotovitele budou mít náležitosti daňového dokladu dle příslušných právních předpisů. Dále musí faktura obsahovat číslo smlouvy objednatele a číslo soupisu provedených prací. Součástí faktury bude příloha – soupis provedených prací oceněný podle položkového rozpočtu odsouhlasený objednatelem ve dvou vyhotoveních.
8. Smluvní strany se dohodly, že v případě vyúčtuje-li zhotovitel práce nebo dodávky, které neprovedl, vyúčtuje chybně cenu, faktura nebude obsahovat některou povinnou nebo dohodnutou náležitost nebo bude obsahovat nesprávné údaje, je objednatel oprávněn fakturu vrátit zhotoviteli s vyznačením důvodu vrácení. Zhotovitel provede opravu dle pokynů objednatele, a to vystavením nové faktury. Vracením faktury zhotoviteli, přestává běžet původní lhůta splatnosti. Celá lhůta splatnosti běží znovu ode dne doručení nově vystavené faktury objednateli.
9. Smluvní strany se dohodly, že povinnost zaplatit je splněna dnem odepsání příslušné částky z účtu objednatele.
10. Smluvní strany se dohodly, že zhotovitel bude ve smlouvě a v dokladech při platebním styku s objednatelem užívat číslo účtu uveřejněné dle § 98 zák. č. 235/2004 Sb. v registru plátců a identifikovaných osob.
11. Smluvní strany se dohodly, že neuvede-li zhotovitel ve smlouvě nebo v dokladech při platebním styku s objednatelem číslo účtu dle předchozího bodu tohoto článku, povinnost objednatele zaplatit je splněna uhrazením fakturované částky na účet, jehož číslo zhotovitel uveřejní v registru plátců a identifikovaných osob.

VII. JAKOST DÍLA

1. Zhotovitel se zavazuje k tomu, že celkový souhrn vlastností provedeného díla bude dávat schopnost uspokojit stanovené potřeby, tj. využitelnost, bezpečnost, bezporuchovost, hospodárnost. Smluvní strany se dohodly, že zhotovitel je povinen dílo provést v souladu s touto smlouvou, právními předpisy, příkazy objednatele, se schválenými technologickými postupy stanovenými platnými i doporučenými českými nebo evropskými technickými normami, v souladu se současným standardem u používaných technologií a postupů pro tento typ stavby tak, aby dodržel kvalitu díla.
2. Dílo se nesmí odchýlit od EN, ČSN a technických požadavků na výstavbu. Jakékoliv změny musí být předem odsouhlaseny objednatelem.



3. Jakost dodávaných materiálů a konstrukcí bude dokladována předepsaným způsobem při kontrolních prohlídkách a při předání a převzetí díla.

VIII. PROVÁDĚNÍ DÍLA

1. Zástupci objednatele a zhotovitele zastupují zejména při technickém řešení činnosti, při potvrzování soupisu provedených prací a odsouhlasení faktury, při potvrzování protokolu o předání a převzetí díla, při kontrole zakrývaných částí a provádění předepsaných zkoušek.
2. Zhotovitel se zavazuje zabezpečit přístup a příjezd k jednotlivým nemovitostem, pokud to charakter stavby vyžaduje.
3. Zhotovitel je povinen po provedení prací upravit pozemky dotčené stavbou do původního stavu a zápisem o předání a převzetí je předat jejich vlastníkům.
4. Zhotovitel zodpovídá za bezpečnost a ochranu všech osob v prostoru staveniště a je povinen zabezpečit jejich vybavení ochrannými pracovními pomůckami.
5. Zhotovitel je povinen provádět dílo tak, aby nedošlo k ohrožování, nadměrnému nebo zbytečnému obtěžování okolí stavby. Smluvní strany se dohodly, že zhotovitel odpovídá za škodu, kterou způsobí objednateli či třetím osobám během provádění díla.
6. Za účelem kontroly provádění díla sjednají smluvní strany při předání staveniště pravidelné kontrolní dny. Vyvstane-li potřeba svolat mimořádný kontrolní den, svolá jej objednatel, zhotovitel je povinen zúčastnit se mimořádného kontrolního dne. O průběhu a závěrech kontrolního dne se pořídí zápis, k jehož vypracování je povinen TDI, a nebude-li ho, pak zhotovitel.
7. Zhotovitel je povinen vyzvat objednatele nebo jeho zástupce (resp. technický dozor, je-li sjednán) nejméně 3 dny předem ke kontrole a prověření prací, které v dalším postupu budou zakryty nebo se stanou nepřístupnými. Pokud tak zhotovitel neučiní, je povinen umožnit objednateli provedení dodatečné kontroly a nést náklady s tím spojené.
8. O kontrole zakrývaných částí díla se učiní záznam ve stavebním deníku, který musí obsahovat souhlas objednatele nebo jeho zástupce (technického dozoru) se zakrytím předmětných částí díla. Nedostaví-li se objednatel ke kontrole, uvede se tato skutečnost do záznamu ve stavebním deníku místo souhlasu objednatele.
9. Zhotovitel je povinen bez odkladu upozornit objednatele na případnou nevhodnost jeho příkazů.
10. Věci, které jsou potřebné k provedení díla, je povinen opatřit zhotovitel.
11. Smluvní strany se dohodly, že zhotovitel je povinen zajistit a financovat veškeré poddavatelské práce a nese za ně odpovědnost, jako by je prováděl sám.
12. Zhotovitel tímto prohlašuje, že bere na sebe nebezpečí zcela mimořádných nepředvídatelných okolností, které podstatně ztěžují dokončení díla.
13. Zhotovitel je povinen nejpozději při podpisu této smlouvy předložit objednateli originál nebo úředně ověřenou kopii smlouvy o pojištění odpovědnosti zhotovitele za škodu, kterou může svou činností či nečinností způsobit v souvislosti s plněním předmětu této smlouvy objednateli či jakékoliv třetí osobě a odpovědnosti za škodu z podnikatelské činnosti (dále jen „pojistná smlouva“). Zhotovitel je povinen pojistnou smlouvu, příp. pojištění udržovat v platnosti a účinnosti po celou dobu trvání této smlouvy. Trvání pojistné smlouvy je zhotovitel povinen na požádání



objednateli prokázat. Objednatel má právo odstoupit od této smlouvy, jestliže zhotovitel nesplní jakoukoliv povinnost uvedenou v tomto odstavci.

14. Objednatel je oprávněn prostřednictvím správce stavby příp. osoby technického dozoru nařídit přerušení stavebních prací na vymezených místech hřbitova na stanovenou dobu a vyklizení určité části staveniště s ohledem na probíhající pohřby. Přerušování prací musí být nařízeno nejpozději 24 hodin předem (nejpozději do 18.00h). Pokud kumulované přerušování z tohoto důvodu přesáhne 24 hodin, je zhotovitel oprávněn prodloužit o stejnou dobu konečný termín splnění veřejné zakázky.
15. Zhotovitel zajistí při provádění díla ochranu hrobových míst a příslušenství. Překrytí a opatření znemožňující či omezující přístup k hrobovému místu nahlásí zhotovitel objednateli nejpozději 2 pracovní dny předem.
Na hroby, hrobová příslušenství a (další místa) je zakázáno pokládat jakékoliv předměty, materiál, nástroje, odpady apod., taktéž platí zákaz vstupu na hroby a hrobové příslušenství.
16. Objednatel stanovuje zákaz vjezdu na staveniště mechanismů s celkovou hmotností (vč. nákladu) přesahující 3 tuny.

IX. STAVEBNÍ DENÍK

1. Zhotovitel je povinen vést v souladu s právními předpisy stavební deník, a to formou denních záznamů ode dne převzetí staveniště do převzetí celé stavby objednatelem. Tato povinnost se týká i staveb podléhajících souhlasu s provedením ohlášené stavby.
2. Zápisy v deníku nesmí být přepisovány, škrtnuty, z deníku nesmí být vytrhovány první stránky s originálním textem. Každý zápis musí být podepsán stavbyvedoucím zhotovitele nebo jeho oprávněným zástupcem.
3. Zhotovitel bude odevzdávat objednateli nebo jeho oprávněnému zástupci originál denních záznamů ze stavebního deníku při prováděné kontrolní činnosti nebo jej odevzdá při převzetí celého díla objednatelem.

X. PŘEDÁNÍ A PŘEVZETÍ DÍLA

1. Smluvní strany se výslovně dohodly, že dílo nebude předáváno po částech.
2. Dílo bude předáno zápisem o předání a převzetí díla, který sepíše zhotovitel a bude obsahovat zejména: označení díla, označení objednatele a zhotovitele, číslo a datum uzavření této smlouvy, datum vydání a čísla stavebních povolení, zahájení a ukončení prací na díle, prohlášení objednatele, že dílo přejímá / nepřejímá, datum a místo sepsání zápisu, jména a podpisy zástupců objednatele a zhotovitele, seznam převzaté dokumentace, soupis nákladů od zahájení po ukončení díla, termín vyklizení staveniště, datum ukončení záruky na dílo.
3. Při předání díla je zhotovitel povinen předat objednateli doklady o řádném provedení díla dle technických norem a předpisů, provedených zkouškách, atestech a dokumentaci podle této smlouvy, včetně prohlášení o shodě.
4. Zhotovitel je povinen do 5 dnů po převzetí díla objednatelem odstranit zařízení staveniště a staveniště vyklidit.



XI. ZÁRUKA ZA JAKOST A VADY DÍLA

1. Smluvní strany se dohodly, že dílo má vady, zejména jestliže jeho provedení neodpovídá požadavkům uvedeným v této smlouvě, příslušným právním předpisům, projektové dokumentaci, technickým normám, jiné dokumentaci vztahující se k provedení díla, příkazům objednatele, nebo pokud neumožňuje užívání, k němuž bylo určeno a provedeno.
2. Zhotovitel odpovídá za vady, jež má dílo v průběhu výstavby, dále za vady, jež má dílo v době jeho předání a převzetí a vady, které se projeví v záruční době. Za vady díla, které se projeví po záruční době, odpovídá zhotovitel, jestliže byly způsobeny porušením jeho povinností.
3. Zhotovitel se nemůže zprostit povinnosti z vady stavby i přesto, že by prokázal, že vadu způsobila jen chyba ve stavební dokumentaci dodané osobou, kterou si objednatel zvolil nebo jen selhání dozoru nad stavbou vykonávaného osobou, kterou si objednatel zvolil.
4. Záruční doba na stavbu se sjednává **v délce 60 měsíců**. Veškeré dodávky strojů, zařízení, technologie, předměty postupné spotřeby mají záruku shodnou se zárukou poskytovanou výrobcem, zhotovitel však garantuje záruku nejméně 24 měsíců. Výše uvedené záruky platí za předpokladu dodržení všech pravidel provozu a údržby.
5. Smluvní strany se dohodly, že záruční lhůta začíná běžet dnem převzetí díla objednatelem.
6. Záruční lhůta neběží po dobu, po kterou objednatel nemohl předmět díla užívat. Pro ty části díla, které byly v důsledku reklamace objednatele zhotovitelem opraveny, běží záruční lhůta opětovně od počátku ode dne provedení reklamační opravy.
7. Objednatel písemně na adresu zhotovitele uvedenou v záhlaví smlouvy a zároveň elektronicky na e-mail uvedený v záhlaví smlouvy oznámí zhotoviteli výskyt vady a vadu popíše. Jakmile objednatel odeslal toto písemné oznámení, má se za to, že požaduje bezplatné odstranění vady, nestanoví-li objednatel jinak. Za den obdržení oznámení o reklamaci se považuje den odeslání elektronické zprávy na e-mailovou adresu zhotovitele.
8. Zhotovitel je povinen nastoupit k odstranění reklamované vady nejpozději do 3 dnů od obdržení oznámení o reklamaci, a to i v případě, že reklamaci neuznává, nedohodnou-li se smluvní strany jinak. V případě havárie je povinen zhotovitel nastoupit k odstranění vady, a to i v případě, že reklamaci neuznává, do 24 hodin od oznámení objednatelem, pokud se smluvní strany nedohodnou jinak.
9. Náklady na odstranění reklamované vady nese zhotovitel i ve sporných případech až do rozhodnutí soudu.
10. Vadu je zhotovitel povinen odstranit nejpozději do 5 pracovních dnů od započetí prací, pokud se smluvní strany nedohodnou jinak.
11. Neodstraní-li zhotovitel v objednatel stanoveném termínu vadu, na niž se vztahuje záruka, nebo vadu, kterou mělo dílo v době převzetí objednatelem, je objednatel oprávněn pověřit odstraněním vady jinou osobu. Veškeré takto vzniklé náklady je zhotovitel povinen uhradit objednateli.
12. Oznámení o provedení opravy vady zhotovitel objednateli předá písemně.
13. Zhotovitel zabezpečí na své náklady dopravní značení, včetně organizace dopravy po dobu odstraňování vady.



XII. SANKCE

1. Pokud bude zhotovitel v prodlení s provedením a předáním díla v termínu sjednaném dle čl. IV odst. 3 této smlouvy, je objednatel oprávněn po zhotoviteli požadovat zaplacení smluvní pokuty ve výši 500 Kč za každý i započatý den prodlení.
2. V případě nedodržení termínu splatnosti jednotlivých faktur objednatelem, je zhotovitel oprávněn účtovat objednateli úrok z prodlení ve výši 0,1% z fakturované částky za každý i započatý den prodlení.
3. V případě nedodržení termínu vystavení jednotlivých faktur zhotovitelem a doručení jednotlivých faktur objednateli, je objednatel oprávněn účtovat zhotoviteli úrok z prodlení ve výši stanovené dle § 252 odst. 2 zákona č. 280/2009 Sb., daňový řád z částky přenesené DPH dle § 92e zákona č. 235/2004 Sb., o DPH za každý den prodlení.
4. Objednatel je oprávněn po zhotoviteli požadovat zaplacení smluvní pokuty ve výši 500 Kč za každý prokazatelně zjištěný případ nedodržení pořádku na pracovišti nebo nedodržení BOZP. Nárok na uplatnění smluvní pokuty vzniká až poté, kdy zhotovitel zjištěné nedostatky ve stanovené lhůtě neodstraní.
5. V případě nedodržení stanoveného termínu nástupu k odstranění vady v záruční době je objednatel oprávněn účtovat zhotoviteli smluvní pokutu ve výši 500 Kč za každou vadu nebo nedodělek a každý den prodlení s nástupem k jejich odstranění.
6. V případě nedodržení termínu k odstranění vady, která se projevila v záruční době, je objednatel oprávněn účtovat zhotoviteli smluvní pokutu ve výši 500 Kč za každý den prodlení s odstraněním a každou jednotlivou vadu nebo nedodělek.
7. V případě nedodržení termínu k odstranění vady, která se projevila v záruční době a byla objednatelem označena jako havárie, je objednatel oprávněn účtovat zhotoviteli smluvní pokutu ve výši 500 Kč za každý i započatý den prodlení s jejím odstraněním.
8. V případě nedodržení termínu odstranění zařízení staveniště a vyklizení staveniště po předání a převzetí díla, je objednatel oprávněn účtovat zhotoviteli smluvní pokutu ve výši 500 Kč za každý den prodlení s odstraněním zařízení staveniště a vyklizením staveniště.
9. V případě, že závazek provést dílo zanikne před řádným ukončením díla, nezaniká nárok na smluvní pokutu, pokud vznikl dřívějším porušením povinnosti. Zánik závazku pozdním plněním neznamena zánik nároku na smluvní pokutu za prodlení s plněním.
10. Smluvní strany se dohodly, že smluvní pokuty sjednané touto smlouvou zaplatí povinná strana nezávisle na zavinění a na tom, zda a v jaké výši vznikne druhé straně škoda, kterou lze vymáhat samostatně. Smluvní pokuty se nezapočítávají na náhradu případně vzniklé škody.

XIII. ZÁNÍK SMLOUVY

1. Tato smlouva zaniká:
 - a) písemnou dohodou smluvních stran nebo
 - b) jednostranným odstoupením od smlouvy pro její podstatné porušení druhou smluvní stranou, s tím, že podstatným porušením smlouvy se rozumí zejména a smluvní strany mohou odstoupit od smlouvy v těchto případech:



- nenastoupení zhotovitele k realizaci plnění předmětu díla do 6 dnů ode dne předání staveniště,
 - prodlení s plněním jednotlivých částí harmonogramu prací delší 5 dnů,
 - neuhrazení ceny díla objednatelem ani po třetí výzvě zhotovitele k uhrazení dlužné částky, přičemž druhá a třetí výzva nesmí následovat dříve než 30 dnů po doručení předchozí výzvy.
2. Objednatel je dále oprávněn od této smlouvy odstoupit v těchto případech:
- a) byl-li na zhotovitele podán návrh na zahájení insolvenčního řízení ve smyslu zákona č. 182/2006 Sb., o úpadku a způsobech jeho řešení (insolvenční zákon), ve znění pozdějších předpisů.
3. Odstoupením od smlouvy není dotčeno právo oprávněné smluvní strany na zaplacení smluvní pokuty ani na náhradu škody vzniklé porušením smlouvy.

XIV. ZÁVĚREČNÁ UJEDNÁNÍ

1. Smluvní strany se dohodly, že technický dozor u stavby nesmí provádět zhotovitel ani osoba s ním propojená. Porušení této povinnosti je považováno za podstatné porušení této smlouvy a objednatel může od této smlouvy odstoupit.
2. Zhotovitel prohlašuje, že v rámci zadávacího řízení provedeného dle zákona o veřejných zakázkách uvedl v nabídce veškeré informace a doklady, které odpovídají skutečnosti a měly nebo mohly mít vliv na výsledek zadávacího řízení. Porušení této povinnosti je považováno za podstatné porušení této smlouvy a objednatel může od této smlouvy odstoupit.
3. Pro účely této smlouvy se pod pojmem „bez zbytečného odkladu“ rozumí „nejpozději do 3 dnů“.
4. Tato Smlouva nabývá platnosti dnem jejího uzavření a účinnosti dnem jejího zveřejnění v registru smluv. Smluvní strany se dohodly, že objednatel zašle správci registru smluv tuto smlouvu k uveřejnění. Tato povinnost se týká i všech dalších dodatků smlouvy uzavřených v budoucnosti.
5. Právní vztahy touto smlouvou neupravené se řídí zákonem č. 89/2012 Sb., občanským zákoníkem, v platném znění.
6. Změnit nebo doplnit tuto smlouvu mohou smluvní strany, jen v případě, že tím nebude porušen zákon o veřejných zakázkách, a to formou písemných dodatků.
7. Objednatel si ve smyslu zákona č. 134/2016 Sb., o zadávání veřejných zakázek, ve znění pozdějších předpisů, vyhrazuje právo zveřejnit v zákonem stanovených lhůtách úplné znění uzavřené smlouvy, včetně jejich případných změn a dodatků, dále skutečnou výši úplaty za plnění veřejné zakázky a seznam poddodavatelů, jimž zhotovitel za plnění subdodávky k předmětné veřejné zakázce uhradil více než 10% z ceny díla. Zhotovitel je povinen nejpozději do 60 dnů od splnění smlouvy předložit seznam poddodavatelů, jimž zhotovitel za plnění poddodávky k předmětné veřejné zakázce uhradil více než 10% z ceny díla objednateli.
8. Objednatel a zhotovitel jsou oprávněni odstoupit od této smlouvy v případech stanovených v občanském zákoníku a v případech uvedených v této smlouvě.
9. Smluvní strany prohlašují, že si tuto smlouvu před jejím podpisem přečetly a že byla uzavřena podle jejich pravé a svobodné vůle, což stvrzují svými podpisy. Smlouva je vyhotovena ve 3 stejnopisech, přičemž objednatel obdrží 2 vyhotovení a zhotovitel 1 vyhotovení.



10. O přidělení veřejné zakázky a o uzavření této smlouvy rozhodla Rada města Třince usnesením č. 2018/4435 ze dne 18.6.2018.
11. Přílohu smlouvy a její nedílnou součást tvoří:
1. Položkový rozpočet,
 2. Poddodavatelské schéma,
 3. Časový harmonogram výstavby
 4. Průvodní zpráva
 5. Situační výkresy

V Třinci dne
za objednatele

25. 06. 2018

za zhotovitele

RNDr. Věra Pačková
starostka města

Miroslav Babjarčík
jednatel společnosti

Položkový rozpočet

Zakázka: **Přístupový chodník ,Rákosnickovo hřiště, Třinec - oprava Třinec**

Zhotovitel: **Babjarčík s.r.o.**
Oldřichovice 199
739 61 Třinec

IČO: **277 900 37**
DIČ: **27790037**

Objednatel: **Město Třinec**
Jablunkovská 160
73961 Třinec

IČO:
DIČ:

Vypracoval: **Babjarčík**

Rozpis ceny

HSV	548 284,83
PSV	0,00
MON	0,00
Vedlejší náklady	20 000,00
Ostatní náklady	0,00

Základ pro sníženou DPH:	15 %	0,00 CZK
Snížená DPH	15 %	0,00 CZK
Základ pro základní DPH:	21 %	568 284,83 CZK
Základní DPH	21 %	119 340,00 CZK

Zaokrouhlení: 0,17 CZK

Cena celkem: 687 625,00 CZK

Za objednatele

11.6.2018

Datum

Popis:

Rekapitulace dílů

Číslo	Název	Typ dílu	Celkem	Hmotnost
1	Zemní práce	HSV	342 991,43	0,00831
3	Svislé a kompletní konstrukce	HSV	10 000,00	0,01186
5	Komunikace	HSV	91 480,00	221,27332
91	Doplňující práce na komunikaci	HSV	78 486,00	54,53232
96	Bourání konstrukcí	HSV	12 489,90	0,00000
99	Staveništní přesun hmot	HSV	12 837,50	0,00000
VN	Vedlejší náklady	VN	20 000,00	0,00000
Celkem:			568 284,83	275,82581

Poř. Číslo	Název	MJ	Množství	Cena/MJ	Cena
Díl: 1	Zemní práce				342 991,43
1 113 10-8407.R00	Odstranění asfaltové vrstvy pl.nad 50 m2, tl. 7 cm	m2	380,24000	44,00	16 730,56
2 113 10-9411.R00	Odstranění podkladu pl.nad 50 m2, beton, tl. 11 cm	m2	380,24000	150,00	57 036,00
3 113 11-1216.R00	Odstranění podkl.pl.nad 50 m2,kam.zpev.cem.tl.16cm	m2	380,24000	41,30	15 703,91
4 167 10-1101.R00	Nakládání výkopku	m3	248,80000	10,00	2 488,00
5 979 08-1111.R00	Odvoz sutí a vybour. hmot na skládku do 1 km	t	421,00000	50,00	21 050,00
6 979 08-1121.R00	Příplatek k odvozu za každý další 1 km		1 741,60000	15,60	27 168,96
7 979 99-0113.R00	Poplatek za skládku sutí-obal.kam-asfalt	t	41,80000	1 000,00	41 800,00
8 979 99-0103.R00	Poplatek za skládku sutí - beton do 30x30 cm, vč.obrubníku	t	98,00000	370,00	36 260,00
9 979 99-0101.R00	Poplatek za sklád.sutí-směs podklad	t	109,00000	220,00	23 980,00
10 175 10-0010.RA0	Obsyp kolem obrubníků vč.urovnání, přesunu zeminy, a modulace dle terénu osetí tr.směsí	m2	168,00000	248,00	41 664,00
11 1	Rýhy pro osazení obrubníku ruční začistěn a úprava, stávajících rýh po bourání	m	168,00000	20,00	3 360,00
12 180 40-0020.RA0	Založení trávníku parkového, rovina, dodání osiva	m2	140,00000	200,00	28 000,00
13 181 30-0010.RA0	Rozprostření ornice v rovině tloušťka 15 cm	m2	137,00000	150,00	20 550,00
14 139 60-0011.RA0	Ruční výkop v hornině 1-2, kolem sítí	m3	6,00000	1 200,00	7 200,00
Díl: 3	Svislé a kompletní konstrukce				10 000,00
15 348 95-1110.R00	Oplocení mobilní	soubor	1,00000	10 000,00	10 000,00
Díl: 5	Komunikace				91 480,00
16 564 48-1111.R00	Podklad ze struskového štěrku vč.hutnění vč., rozprostření do nivelety	m2	126,00000	250,00	31 500,00
17 591 10-0010.RAA	Kladení zámk.dl tl. 60 sk A - 100m2 chod.vč.lože , 30mm	m2	126,00000	280,00	35 280,00
18 591 10-0010.RAA	Dodávka zámkové dlažby 60mm	m2	130,00000	190,00	24 700,00
Díl: 91	Doplňující práce na komunikaci				78 486,00
19 917 86-2111.R00	Osazení stojat. obrub. bet. s opěrou,	m	168,00000	192,00	32 256,00
20 918 10-1111.R00	Lože pod obrubníky nebo obruby dlažeb z B 12,5	m3	12,00000	2 450,00	29 400,00
21 6	Dod obrubník 10/250/1000	m	170,00000	99,00	16 830,00
Díl: 96	Bourání konstrukcí				12 489,90
22 113 20-2111.R00	Vytrhání obrub z krajníků nebo obrubníků stojatých, vč.betonu	m	237,00000	52,70	12 489,90
Díl: 99	Staveništní přesun hmot				12 837,50
23 998 22-3011.R00	Přesun hmot, pozemní komunikace, kryt dlážděný	t	65,00000	197,50	12 837,50
Díl: VN	Vedlejší náklady				20 000,00
24 005 11-1021.R	Vytyčení inženýrských sítí	Soubor	1,00000	10 000,00	10 000,00
25 005 12-1020.R	Provoz zařízení staveniště	Soubor	1,00000	10 000,00	10 000,00

Seznam poddodavatelů

kterým má dodavatel v úmyslu zadat jednu nebo více částí předmětné veřejné zakázky


Název veřejné zakázky: „Přístupový chodník, Rákosníčkově hřiště, Třinec – oprava“

Název veřejného zadavatele: Město Třinec
Jablunkovská 160
739 61 Třinec

jako dodavatel nemám v úmyslu zadat část veřejné zakázky jiné osobě (poddodavateli).

Miroslav Babjarčík,
jednatel společnosti Babjarčík s. r. o.

V Třinci dne 11.6.2018

 

Babjarčík s.r.o.


Oldřichovice 199, 739 61 Třinec

IČ: 277 900 37, DIČ: CZ27790037

HARMONOGRAM STAVEBNÍCH PRACÍ**Přístupový chodník, "Rákosníckovo hřiště, Třinec - oprava"**

pracovních dnů v roce 2018	20			
týdny	9.7.-13.7.	16.7.-20.7.	23.7.-27.7.	30.7.-3.8.2018
Zemní práce				
Svislé a kompletní konstrukce				
Komunikace				
Doplňující práce na komunikaci				
Bourání konstrukcí				
Staveništní přesun hmot				
Vedlejší náklady				

Předpokládaný termín dokončení: do 20 pracovních dnů od předání staveniště

 

Průvodní zpráva

1. Identifikační údaje

Název stavby: Přístupový chodník, Rákosníčkově hřiště, Třinec - oprava
Místo stavby: parc.č. 1235/1, k.ú. Třinec
Investor: město Třinec, Jablunkovská 160, 739 61 Třinec, IČ 00297313

2. Stručný technický popis:

Projekt řeší opravu stávajícího chodníku na parc.č. 1235/1, k.ú. Třinec. Jedná se o chodník přes pozemek k zastaralým, nefunkčním asfaltovým plochám, které kdysi sloužili jako plochy pro hraní, s umístěnými pískovišti v asfaltové ploše. Tyto pískoviště jsou ve špatném stavu. Nyní má na jedné z asfaltových ploch vzniknout nové dětské hřiště, které město vyhrálo od společnosti LIDL Česká republika v.o.s. v projektu „Rákosníčkově hřiště“.

Oprava chodníku bude ve stejné trase, jak je stávající chodník, vč. chodníku ke vstupu do domu. Délka chodníku k hřišti je 61,6 m, a ke vstupu do domu je délka 21,1 m. Celková délka opravovaného úseku je 82,7 m. Šířka chodníku bude zachována, tj. 1,5 m. Stávající chodník je z asfaltového betonu.

3. Realizace stavby:

Stavba bude započata přípravou staveniště, v rámci které je nutné vybourání stávajícího chodníku z asfaltového betonu, a vybourání dvou přilehlých asfaltových ploch. Jedná se o plochu chodníku cca 95 m², a dvou asfaltových ploch cca 295 m².

Na ploše (blíže k ulici Černá), na které se odstraní asfaltová plocha a nebude se umísťovat Rákosníčkově hřiště, dojde k úpravě a zarovnání terénu, a následně osetí této plochy.

Na ploše, kde se bude umísťovat Rákosníčkově hřiště, se odstraní asfaltový beton. V případě velké hloubky, se zasype, tak aby nebylo ohroženo zdraví a bezpečnost lidí.

Nově je navržený chodník ze zámkové dlažby, tl. 60 mm, typ Loket šedé barvy.

Celková délka chodníku je cca 83 m, šířky 1,5 m. Chodník bude ohraničený betonovým chodníkovým obrubníkem 1000x100x250 mm, celková délka 168 m.

Skladba chodníku:


Zámková dlažba LOKET, šedé barvy	60 mm
Pískové lože	30 mm
Štěrkodrt' 0-63 mm	200 mm
Celkem	290 mm


U výkopových prací v blízkosti podzemních vedení je nutné dbát zvýšené opatrnosti a výkopy provádět ručně, viz. jednotlivá vyjádření správců IS.

Pozn.:

Před zahájením výkopových prací je nutné provést vytýčení všech podzemních vedení nacházejících se v místě stavby. Jedná se o zemní vedení VN, VO, vodovod, kanalizaci, plyn NTL a STL, sdělovací telekomunikační kabely a vedení kabelové televize.

Trasa nového chodníku je vedena ve stávající trase původního chodníku. Ukončení chodníku bude betonovým obrubníkem u plochy budoucího nového hřiště. Rákosníčkově hřiště s realizací naváže na ukončený chodník.

 

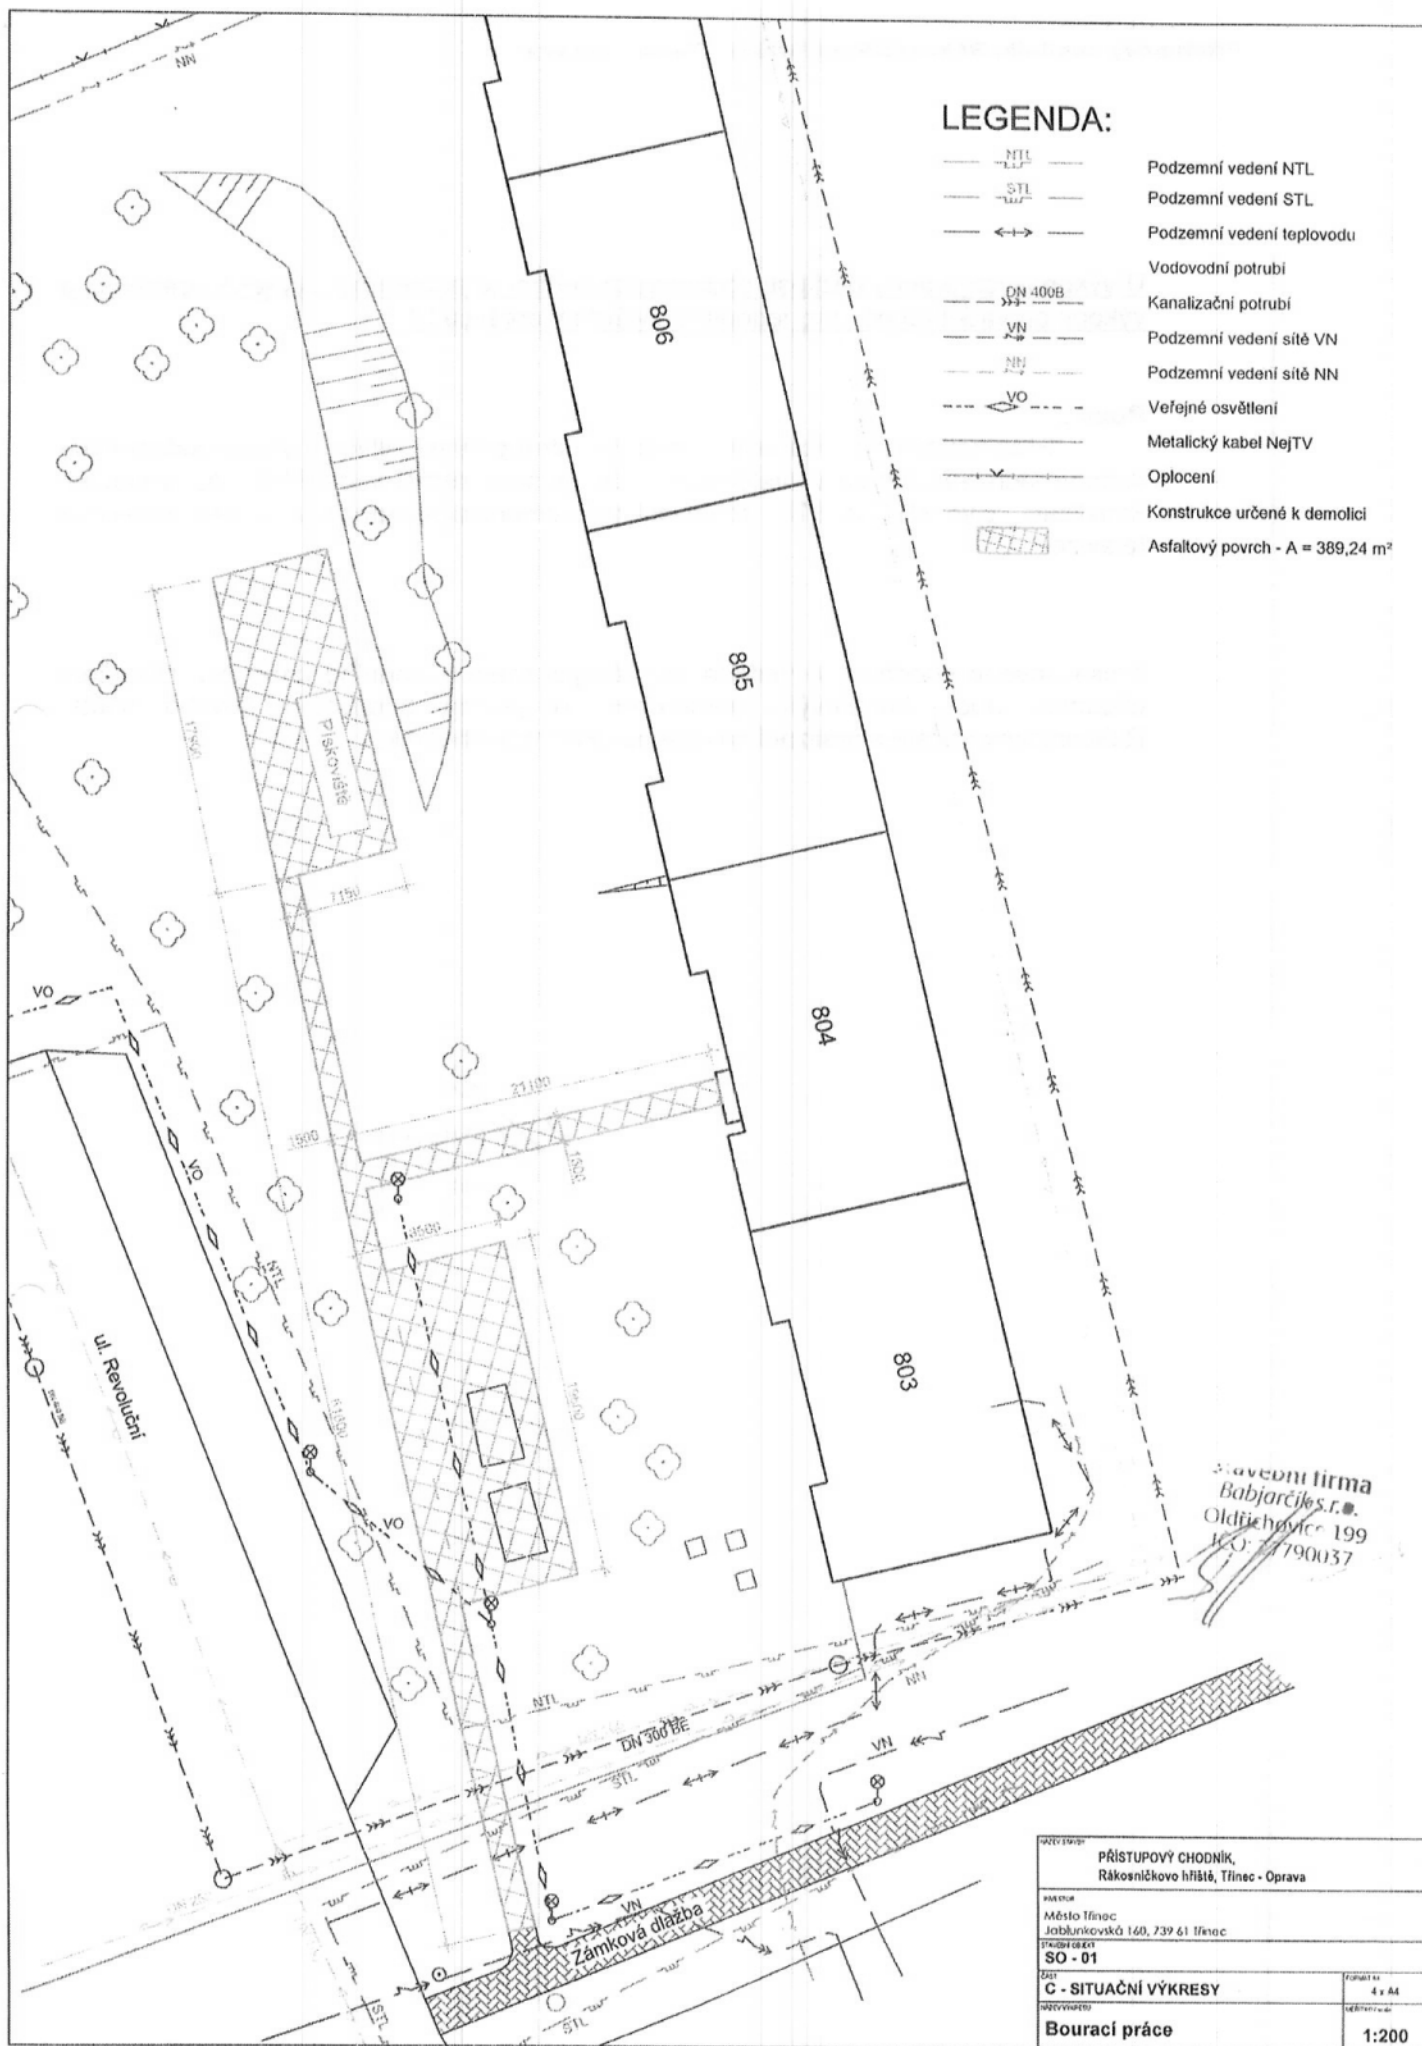


LEGENDA:

- NTL Podzemní vedení NTL
- STL Podzemní vedení STL
- Podzemní vedení teplovodu
- Vodovodní potrubí
- DN 400B Kanalizační potrubí
- VN Podzemní vedení sítě VN
- NN Podzemní vedení sítě NN
- VO Veřejné osvětlení
- Metalický kabel NejTV
- Oplocení
- Konstrukce určené k demolici
- Asfaltový povrch - A = 389,24 m²

Stavební firma
Babjarčijev s.r.o.
Oldřichovská 199
IČO: 7790037

PRŮJEDY: PŘÍSTUPOVÝ CHODNÍK, Rákosníčkovo hřbitě, Třinec - Oprava	
PARCELE: Město Třinec, Jablunkovská 160, 739 61 Třinec	
STADIUM PRŮJEDU: SO - 01	
ČÍSLO: C - SITUACNÍ VÝKRES	Formát: 4 x A4
PRŮJEDY: Bourací práce	Měřítko: 1:200

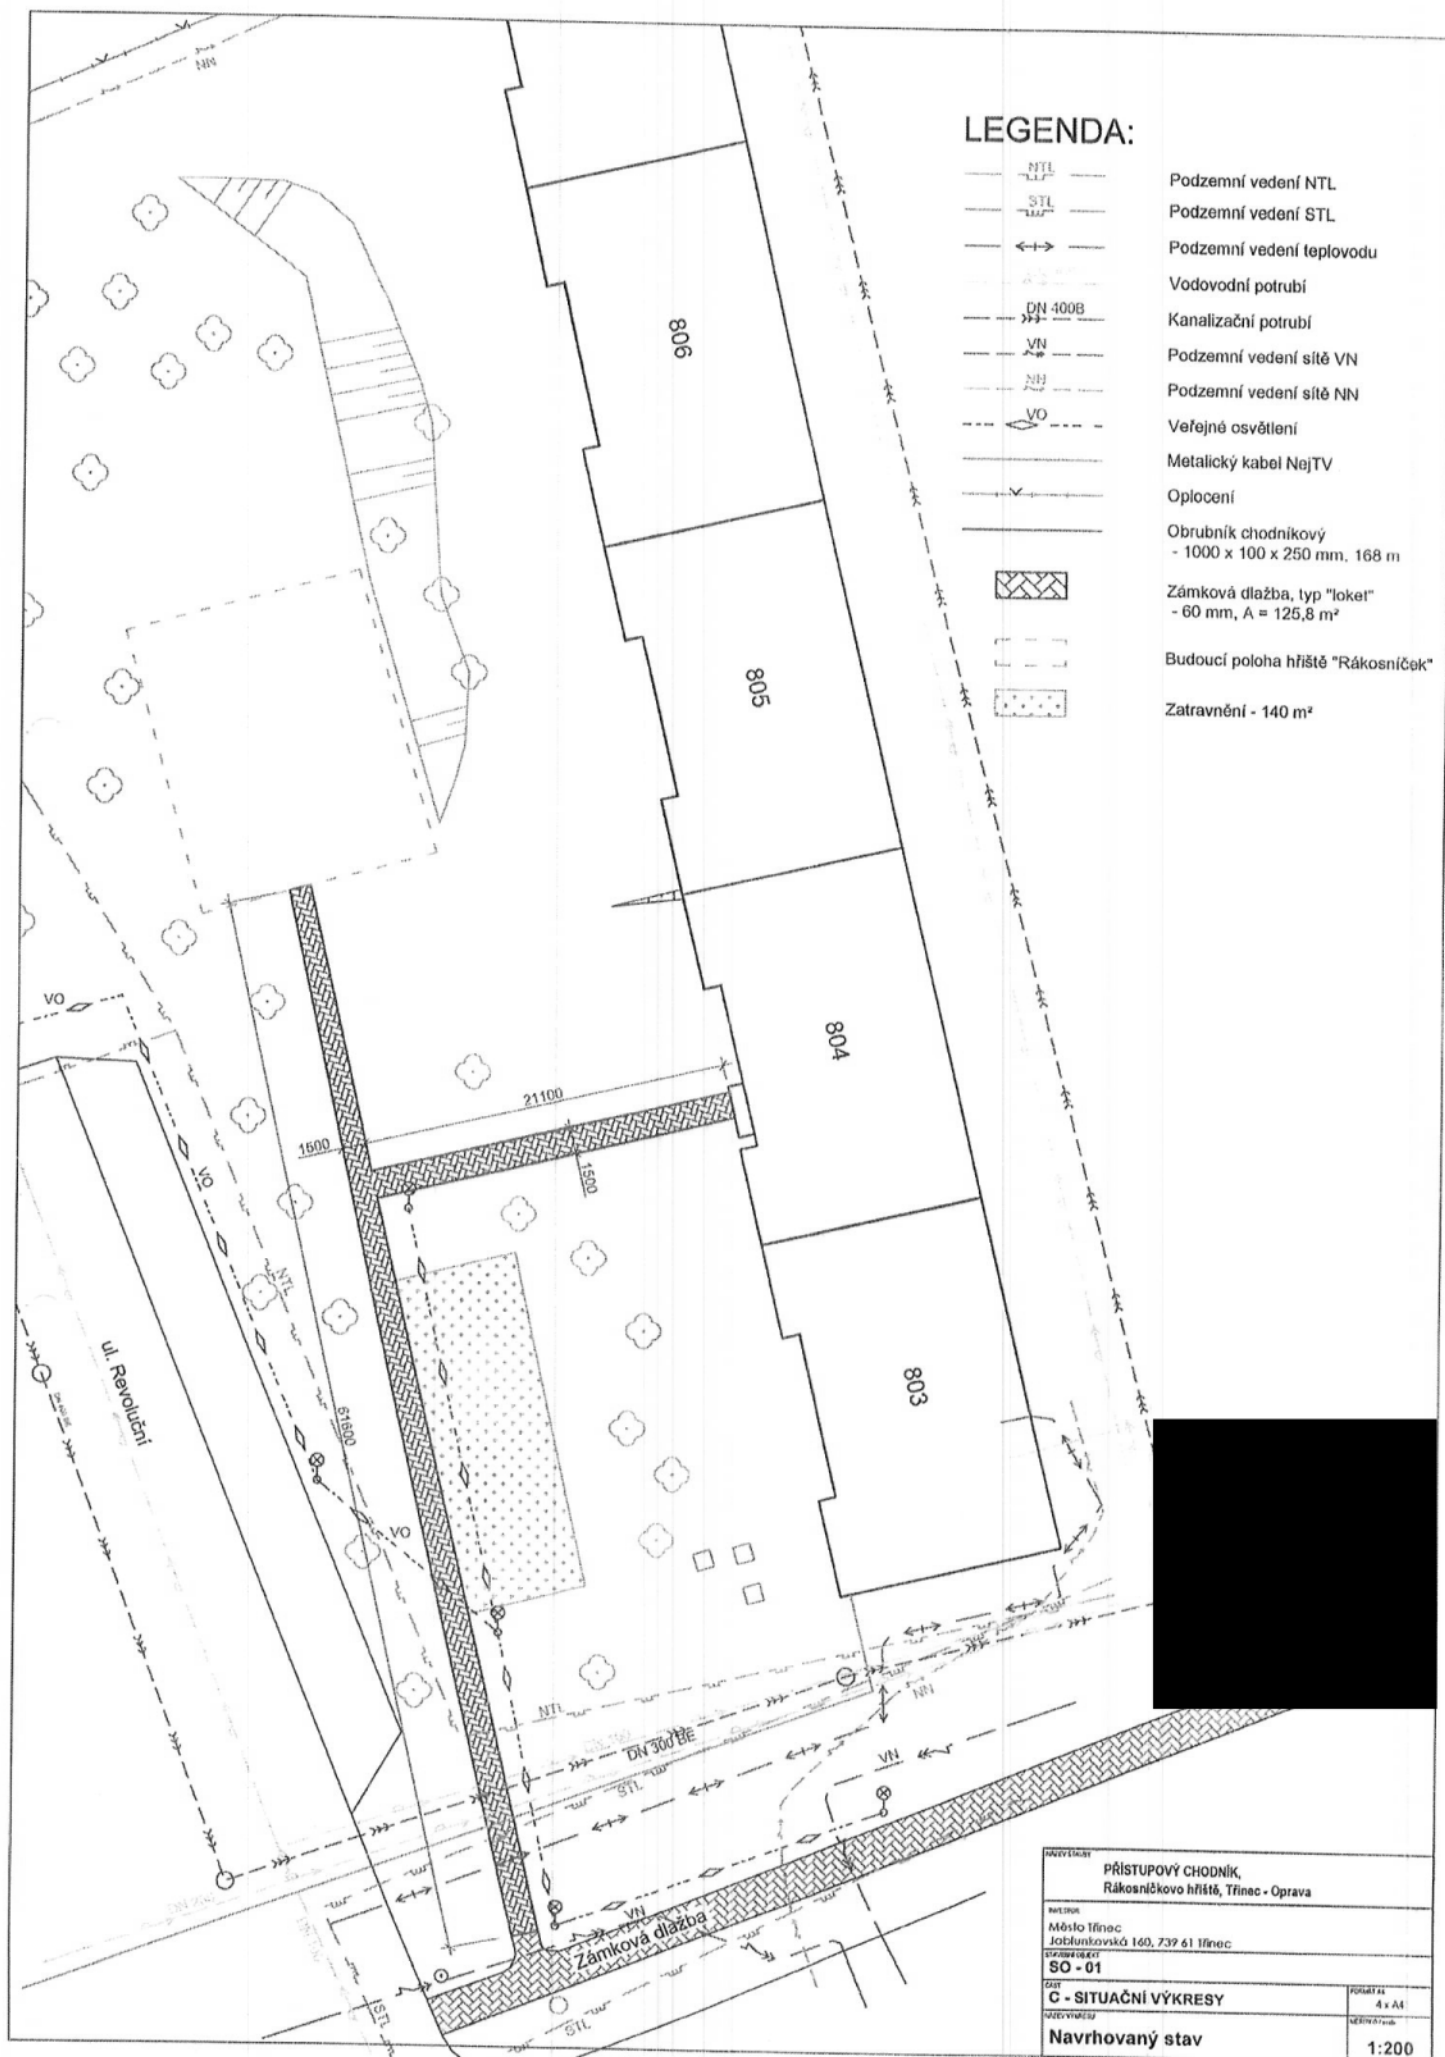

LEGENDA:

- NTL Podzemní vedení NTL
- STL Podzemní vedení STL
- Podzemní vedení teplovodu
- Vodovodní potrubí
- DN 400B Kanalizační potrubí
- VN Podzemní vedení sítě VN
- NN Podzemní vedení sítě NN
- VO Veřejné osvětlení
- Metalický kabel NejTV
- Opičení
- Obrubník chodníkový
- 1000 x 100 x 250 mm, 168 m
- Zámková dlažba, typ "loket"
- 60 mm, A = 125,8 m²
- Budoucí poloha hřiště "Rákosníček"
- Zatrávnění - 140 m²

PŘÍSTUPOVÝ CHODNÍK, Rákosníčkově hřiště, Trinec - Oprava	
Město Trinec Jablunkovská 160, 739 61 Trinec	
STAVBA ÚČASTI SO - 01	
ČÍSLO C - SITUAČNÍ VÝKRESY	POČET LST 4 x A4
Navrhovaný stav	1:200

