OBJEKT Č.P. 948 - 3.NP M 1:100

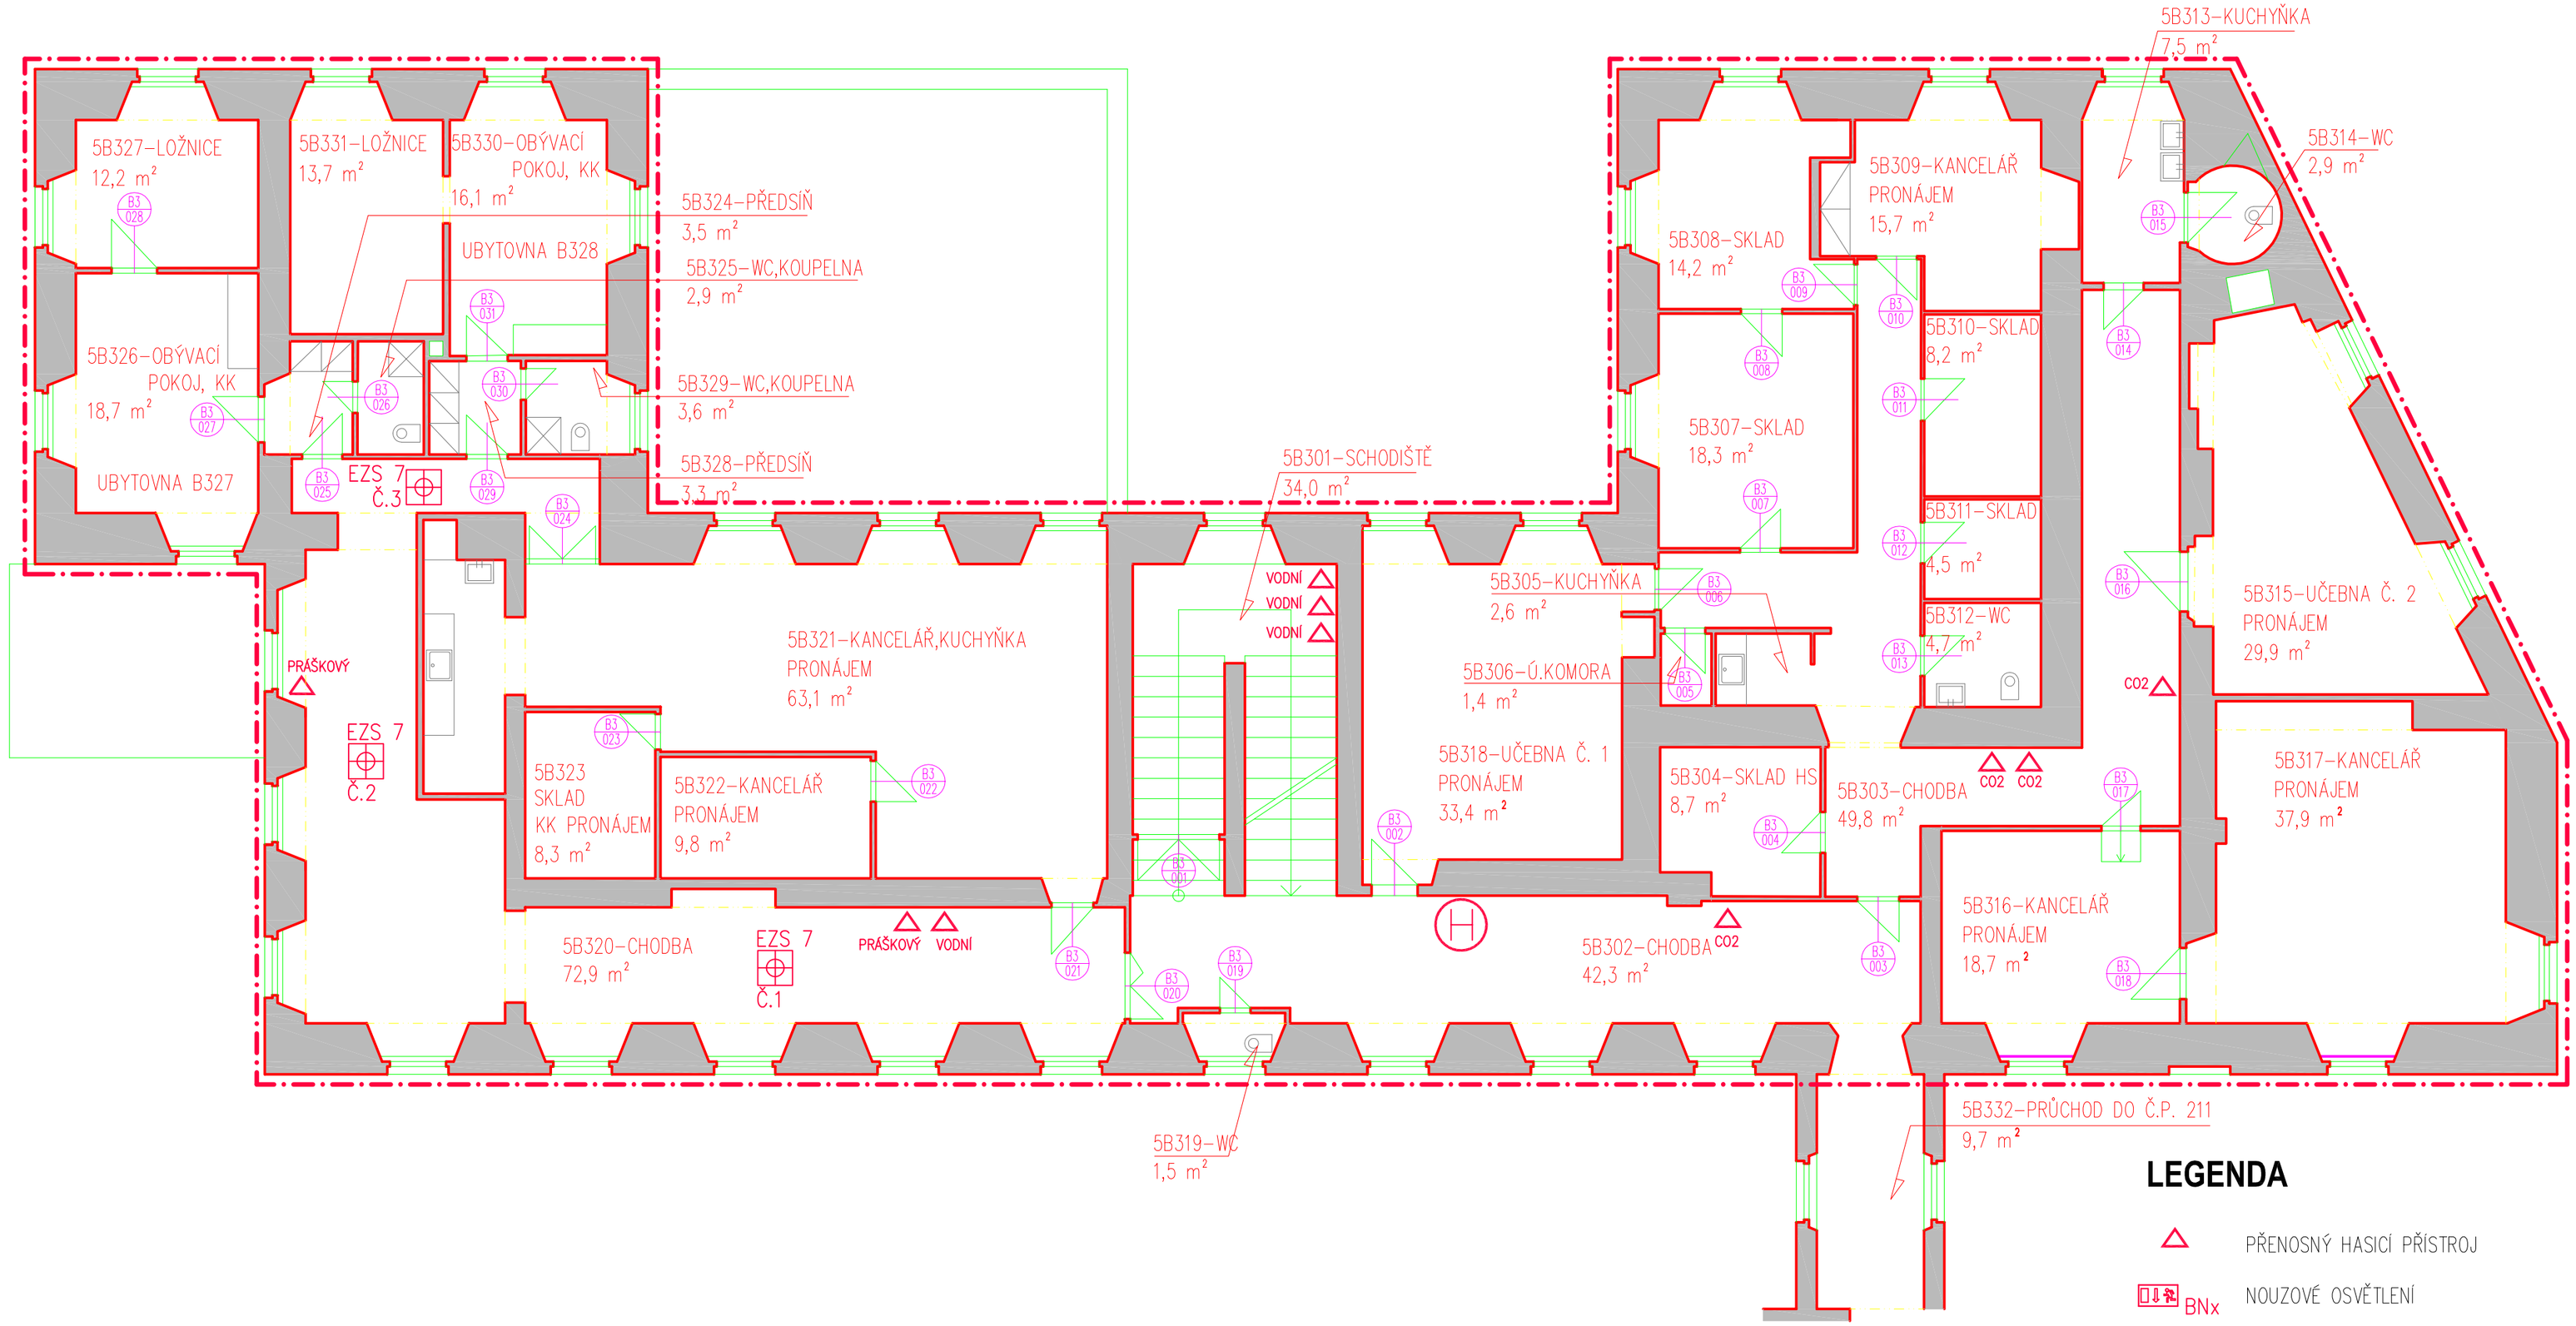

LEGENDA

- PŘENOSNÝ HASICÍ PŘÍSTROJ
- BNx NOUZOVÉ OSVĚTLENÍ
- HRANICE POŽÁRNÍHO ÚSEKU
- EZS-DETEKCE POŽÁRU
- KAMERA

Index	Druh změny	Datum	Podpis

Investor:
Investor:

Národní divadlo
Ostrovní 1
112 30 Praha 1

Zodpovědný projektant:
Executive designer:

R H M a.s.
Senovážná 996/6, Praha 1
Česká republika
tel. 00420 222 368 301
email : rhm@rhm.as

Vypracoval / Elaborated by	Kontroloval / Controlled by	Uvolnil / Approved by:
Ing. J. Latyš	Ing. J. Lapáček	Ing. J. Tomášek

Projekt:
Project:

ÚPRAVA PASPORTU PROVOZNÍ BUDOVY ND ANENSKÉ NÁMĚSTÍ Č.P. 948

Objekt / Object
OBJEKT Č.P. 948

Část / Main discipline
STAVEBNÍ OBJEKTY

Část / Sub discipline
ARCHITEKTONICKÉ A STAVEBNĚ TECHNICKÉ ŘEŠENÍ

Název výkresu / Title
PŮDORYS 2.PATRA (3. NP)

Formát / Size	Arch.No.
8A4	2013-064

Datum vydání/ Issue date: 12 / 2013
Stupeň / Phase: -
Měřítko / Scale: 1 : 100
Číslo výkresu / Drawing No.: **948 - 03**