

PROJEKTOVÁ DOKUMENTACE PRO STAVEBNÍ POVOLENÍ JE UPRAVENOU VERZÍ PROJEKTOVÉ DOKUMENTACE PRO ÚZEMNÍ ŘÍZENÍ ZPRACOVANÉ V DUBNU 2013 SPOLEČNOSTÍ DELTAPLAN SPOL. S R.O.

**VENKOVNÍ PARKOVACÍ STÁNÍ, CHODNÍK, PŘÍSTŘEŠEK  
NA NÁDOBY PRO ODPAD, ÚPRAVY PLOCH ZELENĚ**

Střelnická 1861/8a,  
Praha 8 - Kobylisy,  
parc. č. 575/39

INVESTOR:  
Stavební bytové družstvo Praha,  
Střelnická 1861/8a,  
Kobylisy, 182 00 Praha 8


OBSAH:  
C1 - SITUACE ŠIRŠÍCH VZTAHŮ



Ortenovo náměstí 1488/13  
170 00 Praha 7  
IČ 241 27 663

www.engineers-cz.cz  
e-mail: info@engineers-cz.cz  
tel.: +420 252 546 463, +420 777 944 934


STUPEŇ:	DSP
FORMÁT:	-
DATUM:	04/2017
MĚŘÍTKO:	ČÍSLO VÝKR.: 1:2000 C.1

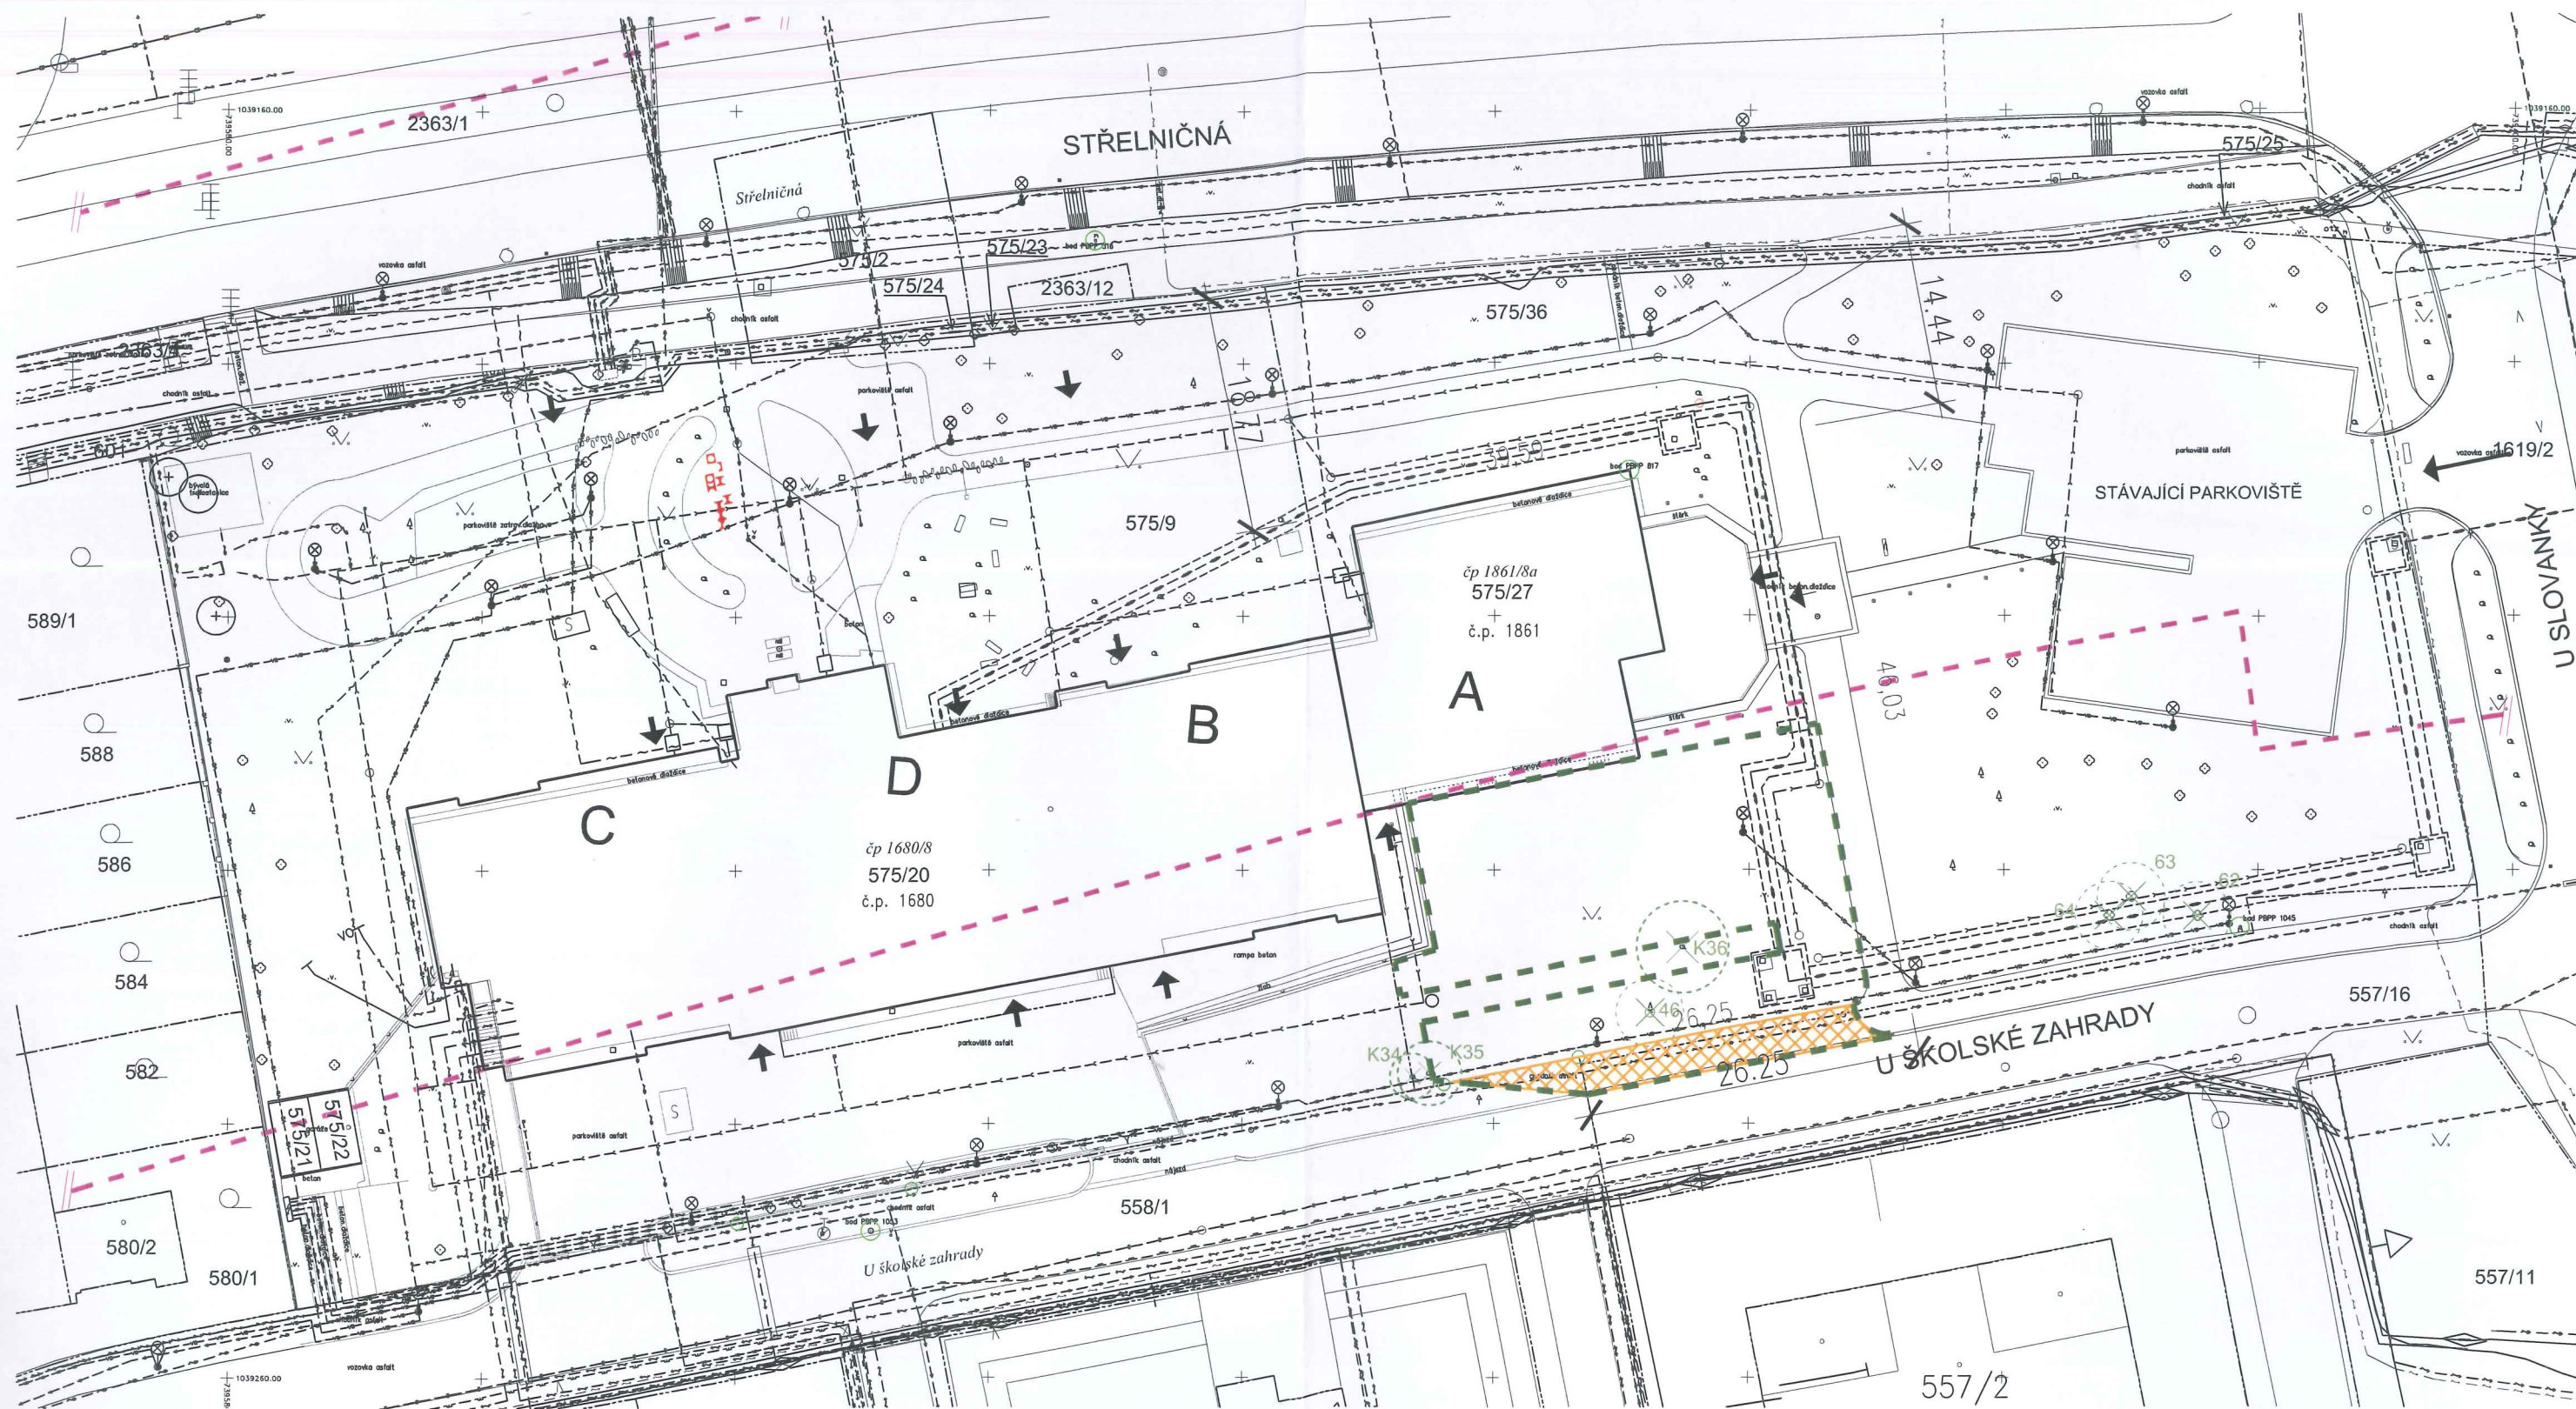



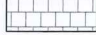
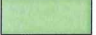
- |   |  |
|---|--|
| <ul style="list-style-type: none"> <li>--- HRANICE NAVRHOVANÉ STAVBY</li> <li>- - - OCHRANNÉ PÁSMA METRA</li> <li>- - - STÁVAJÍCÍ VODOVOD (NEOVĚŘENÝ)</li> <li>- - - STÁVAJÍCÍ KANALIZACE DEŠŤOVÁ</li> <li>- - - STÁVAJÍCÍ KANALIZACE JEDNOTNÁ</li> <li>- - - STÁVAJÍCÍ OPTICKÉ/TELEFONNÍ KABELY</li> <li>- - - STÁVAJÍCÍ NN KABELY</li> <li>- - - STÁVAJÍCÍ VN KABELY</li> </ul> | <ul style="list-style-type: none"> <li>- - - STÁVAJÍCÍ VN KABELY</li> <li>- - - STÁVAJÍCÍ KABELY VEŘEJNÉHO OSVĚTLENÍ</li> <li>- - - STÁVAJÍCÍ NTL PLYNOVOD</li> <li>- - - STÁVAJÍCÍ STL PLYNOVOD</li> <li>- - - STÁVAJÍCÍ TRASA HORKOVODU</li> <li>- - - OPTICKÝ KABEL PRAGONET, VYDANÉ ÚR-PLÁNOVANÁ TRASA</li> <li>            BOURÁNÍ STÁVAJÍCÍHO CHODNIKU (KOMPLETNÍ SKLADBA) PRO PROVEDENÍ NOVÉ VOZOVKY         </li> <li>            STROMY POVOLENÉ KE KÁCENÍ V RÁMCI SOUSEDNÍHO ZÁMĚRU REZIDENCE PRO SENIORY – STŘELNIČNÁ         </li> </ul> |
|---|--|

PROJEKTOVÁ DOKUMENTACE PRO STAVEBNÍ POVOLENÍ JE UPRAVENOU VERZÍ PROJEKTOVÉ DOKUMENTACE PRO ÚZEMNÍ ŘÍZENÍ ZPRACOVANÉ V DUBNU 2013 SPOLEČNOSTÍ DELTAPLAN SPOL. S R.O.

<b>VENKOVNÍ PARKOVACÍ STÁNÍ, CHODNÍK, PŘÍSTŘEŠEK NA NÁDOBY PRO ODPAD, ÚPRAVY PLOCH ZELENEJ</b>		<p>Ortenovo náměstí 1488/13 170 00 Praha 7 IČ 241 27 663</p> <p>www.engineers-cz.cz e-mail: info@engineers-cz.cz tel.: +420 252 546 463, +420 777 944 934</p>
<p>Střelnická 1861/8a, Praha 8 - Kobylisy, parc. č. 575/39</p> <p>INVESTOR: Stavební bytové družstvo Praha, Střelnická 1861/8a, Kobylisy, 182 00 Praha 8</p> <p>OBSAH: C2 - CELKOVÁ SITUACE</p>		
STUPEŇ:	DSP	
FORMÁT:	-	
DATUM:	04/2017	
MĚŘÍTKO:	1:500	ČÍSLO VÝKR.: C.2

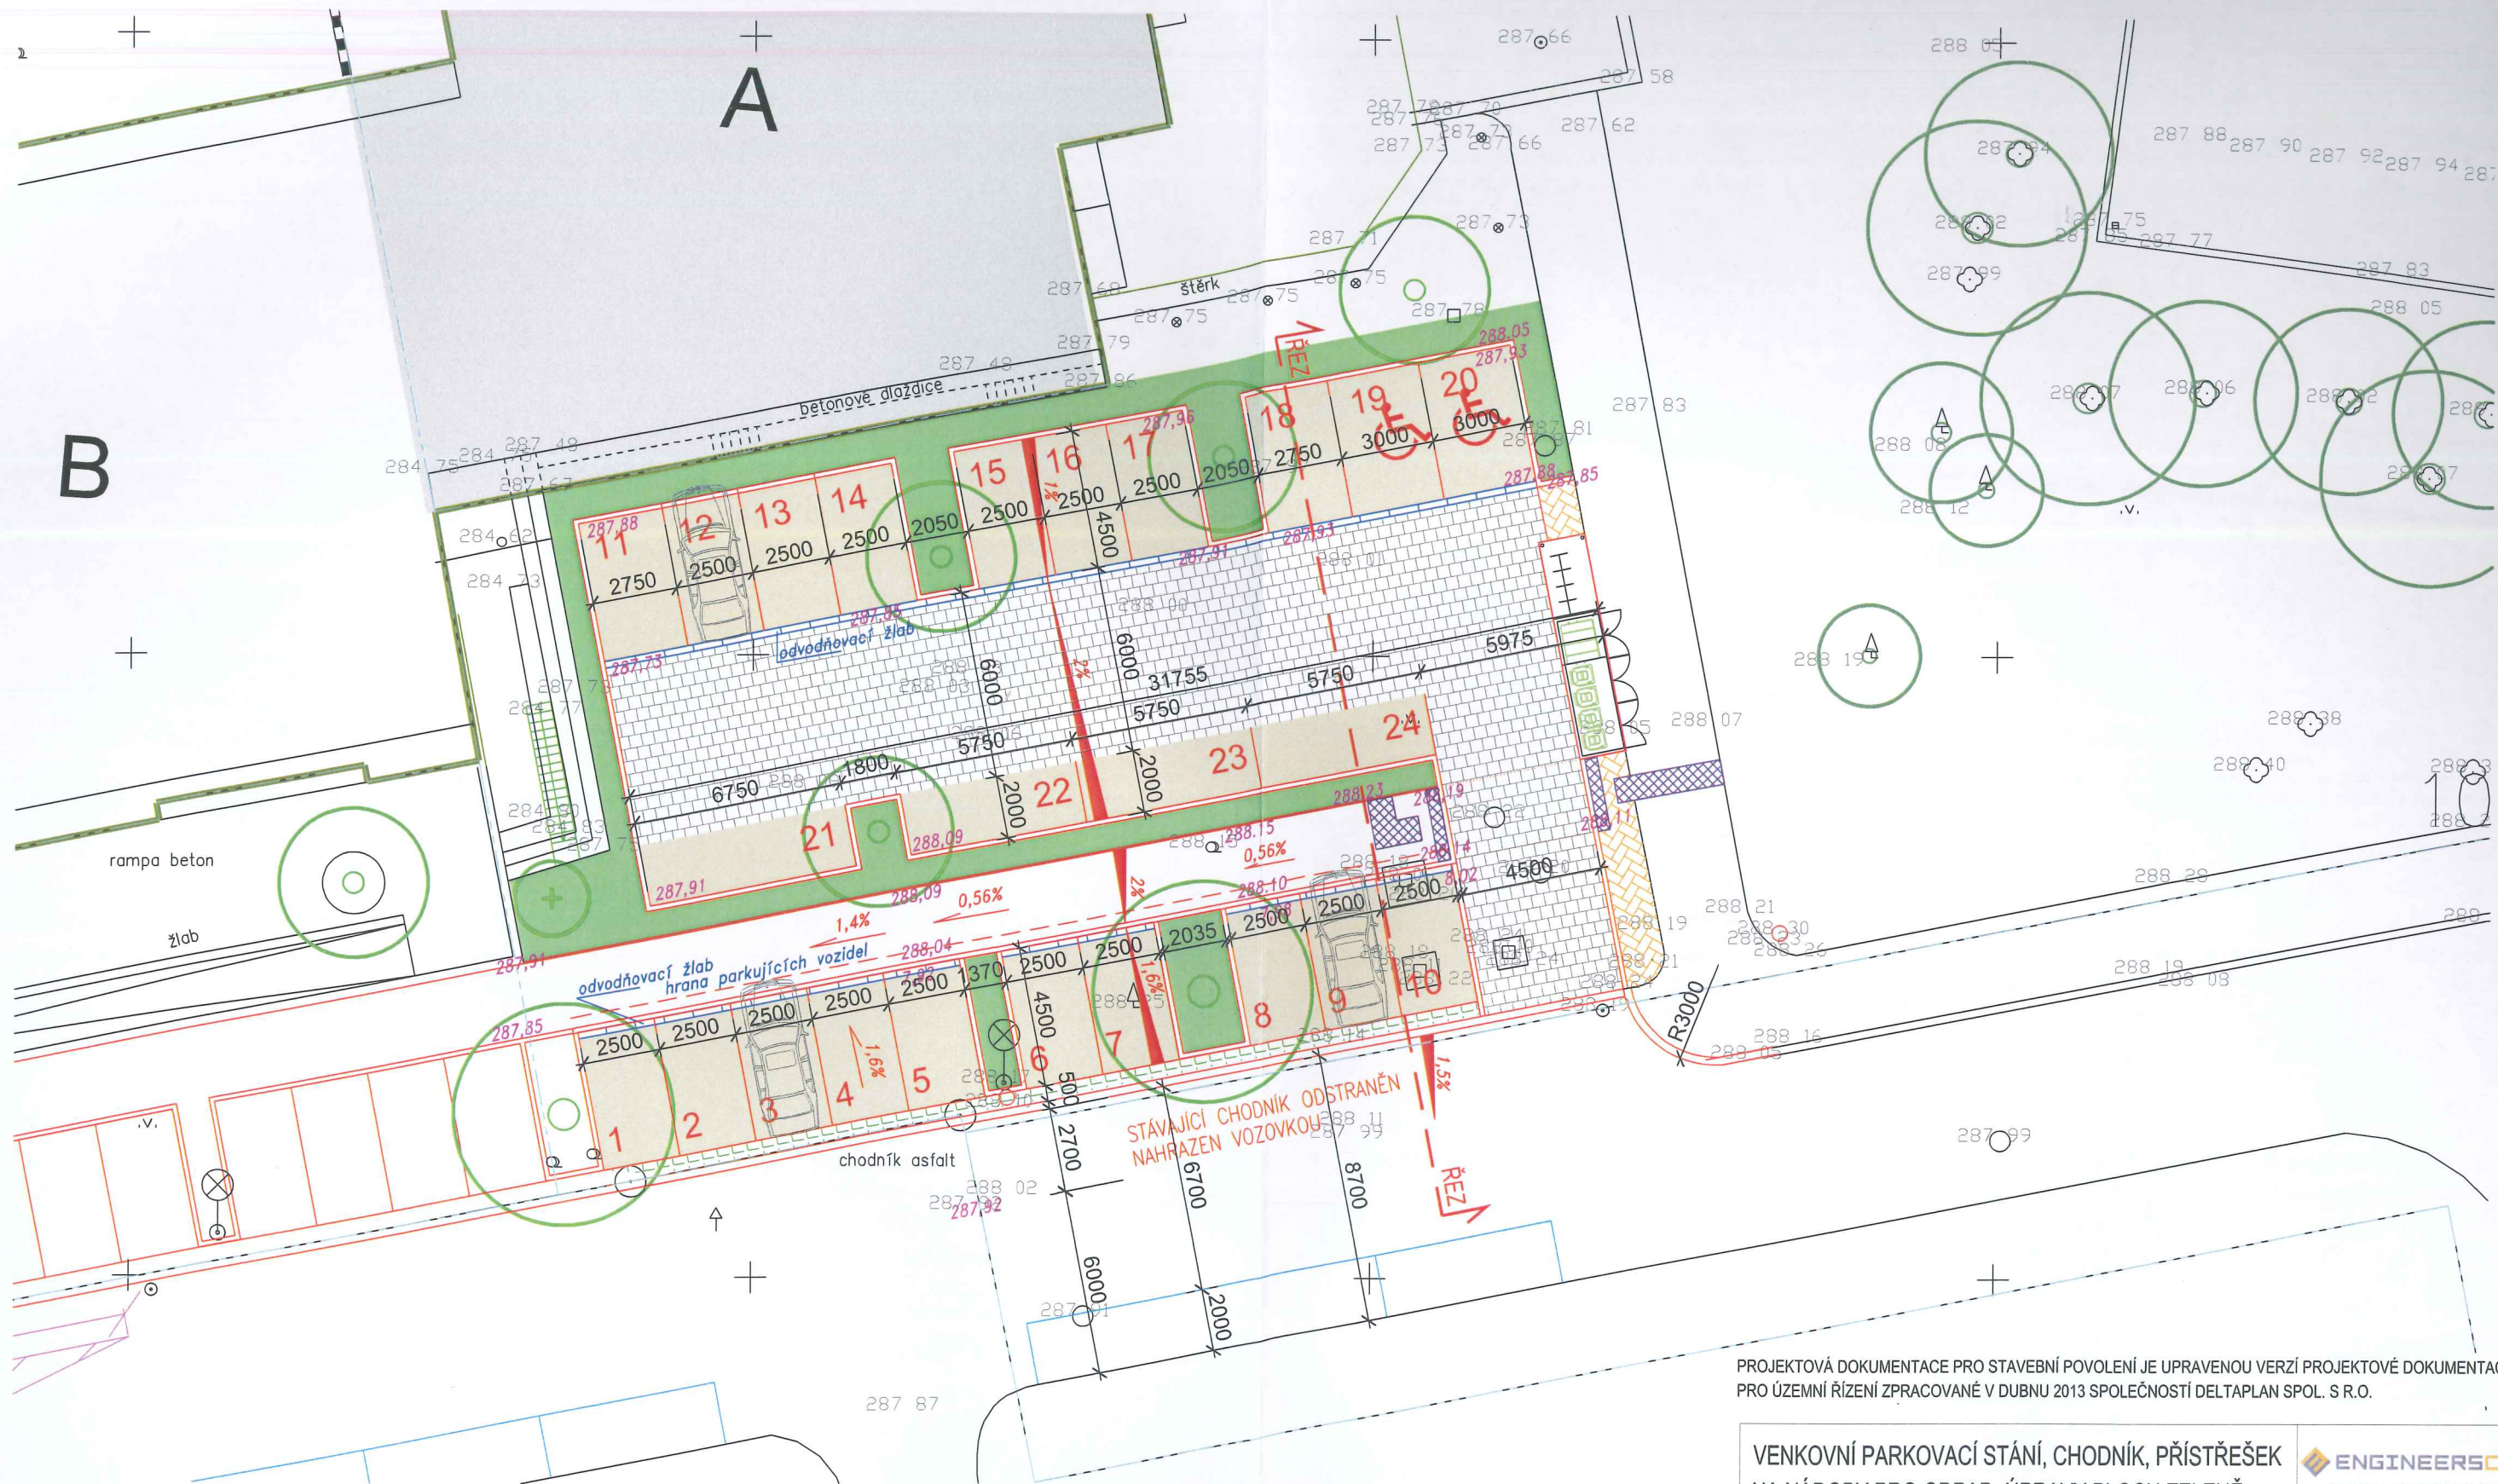

**LEGENDA**

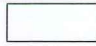- |   |  |   |                     |
|---|--|---|---------------------|
|  | ROZŠÍŘENÍ ŽIVIČNÉ VOZOVKY              |  | PĚŠÍ KOMUNIKACE     |
|  | PARKOVACÍ STÁNÍ – BETONOVÁ DLAŽBA      |  | ZATRÁVNŮVACÍ DLAŽBA |
|  | VJEZD A AREÁLOVÁ KOMUNIKACE PARKOVIŠTĚ |  | ZELEŇ               |

PROJEKTOVÁ DOKUMENTACE PRO STAVEBNÍ POVOLENÍ JE UPRAVENOU VERZÍ PROJEKTOVÉ DOKUMENTACE PRO ÚZEMNÍ ŘÍZENÍ ZPRACOVANÉ V DUBNU 2013 SPOLEČNOSTÍ DELTAPLAN SPOL. S R.O.

**VENKOVNÍ PARKOVACÍ STÁNÍ, CHODNÍK, PŘÍSTŘEŠEK NA NÁDOBY PRO ODPAD, ÚPRAVY PLOCH ZELEŇ**



Ortenovo náměstí 1488/13  
170 00 Praha 7  
IČ 241 27 663

www.engineers-cz.cz  
e-mail: info@engineers-cz.cz  
tel.: +420 252 546 463, +420 777 944 934

Střelnická 1861/8a,  
Praha 8 - Kobylisy,  
parc. č. 575/39

INVESTOR:  
Stavební bytové družstvo Praha,  
Střelnická 1861/8a,  
Kobylisy, 182 00 Praha 8

OBSAH:  
PŮDORYS PARKOVIŠTĚ

STUPEŇ:	DSP
FORMÁT:	-
DATUM:	04/2017
MĚŘITKO:	ČÍSLO VÝKR.: 1:200 D.1.1.b-01