


Ústí nad Labem, ul. Lisztova
Multifunkční sportoviště - 273 m²

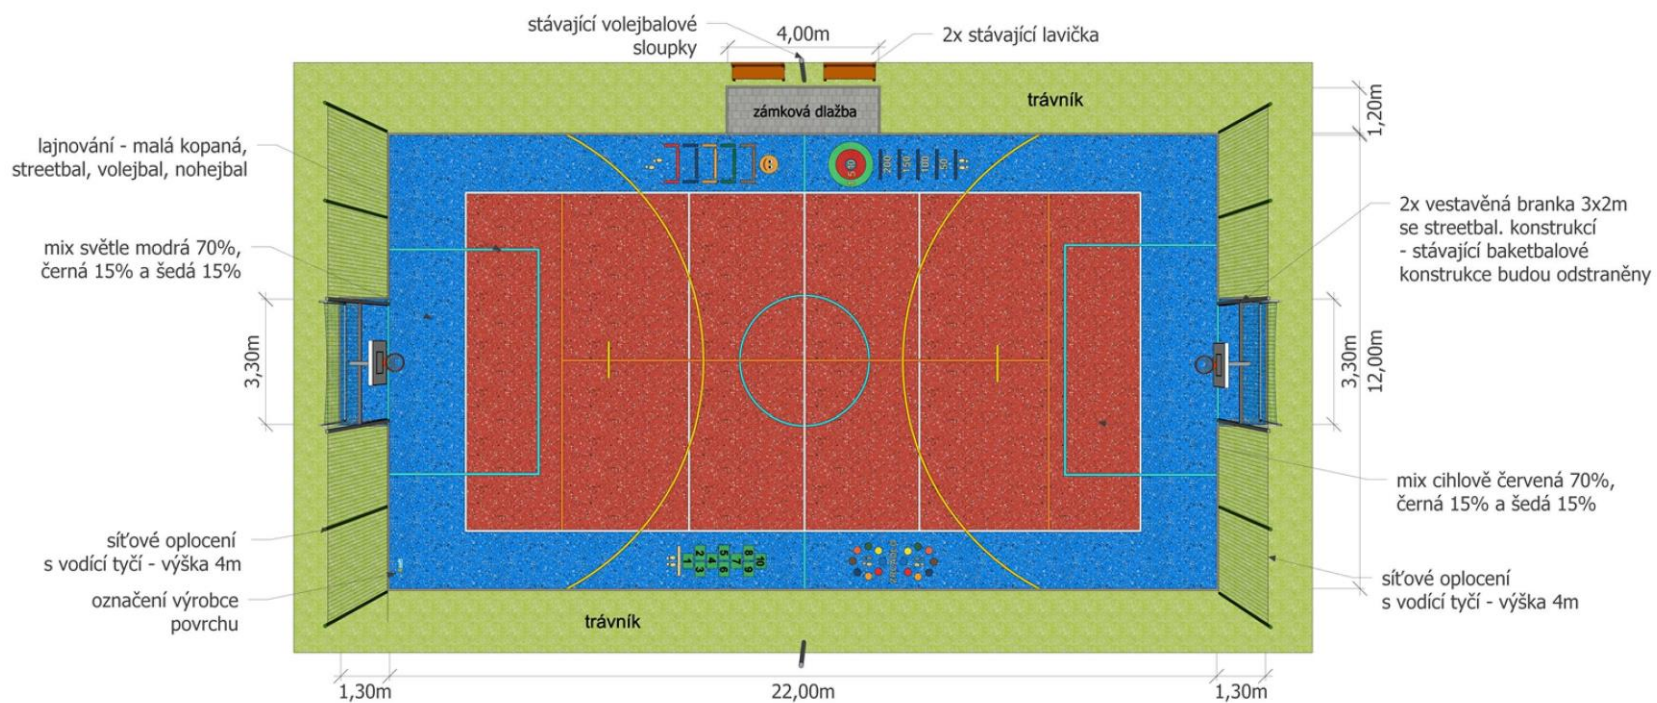

Veškerá grafika je vyrobená z celoprobarveného EPDM i v nejmenších detailech (číslíce, písmena atd...) nejedná se o grafiku stříkanou.

VYTVOŘENO
4soft - Česká rep.
 VERZE
A- multifunkční sportoviště

ČÍSLO PROJEKTU
112 / 2018
 NÁZEV PROJEKTU
 Ústí nad Labem, ul. Lisztova

DATUM
09/04
 ROK
2018

KRESLIL/A

KONTAKT

4soft