


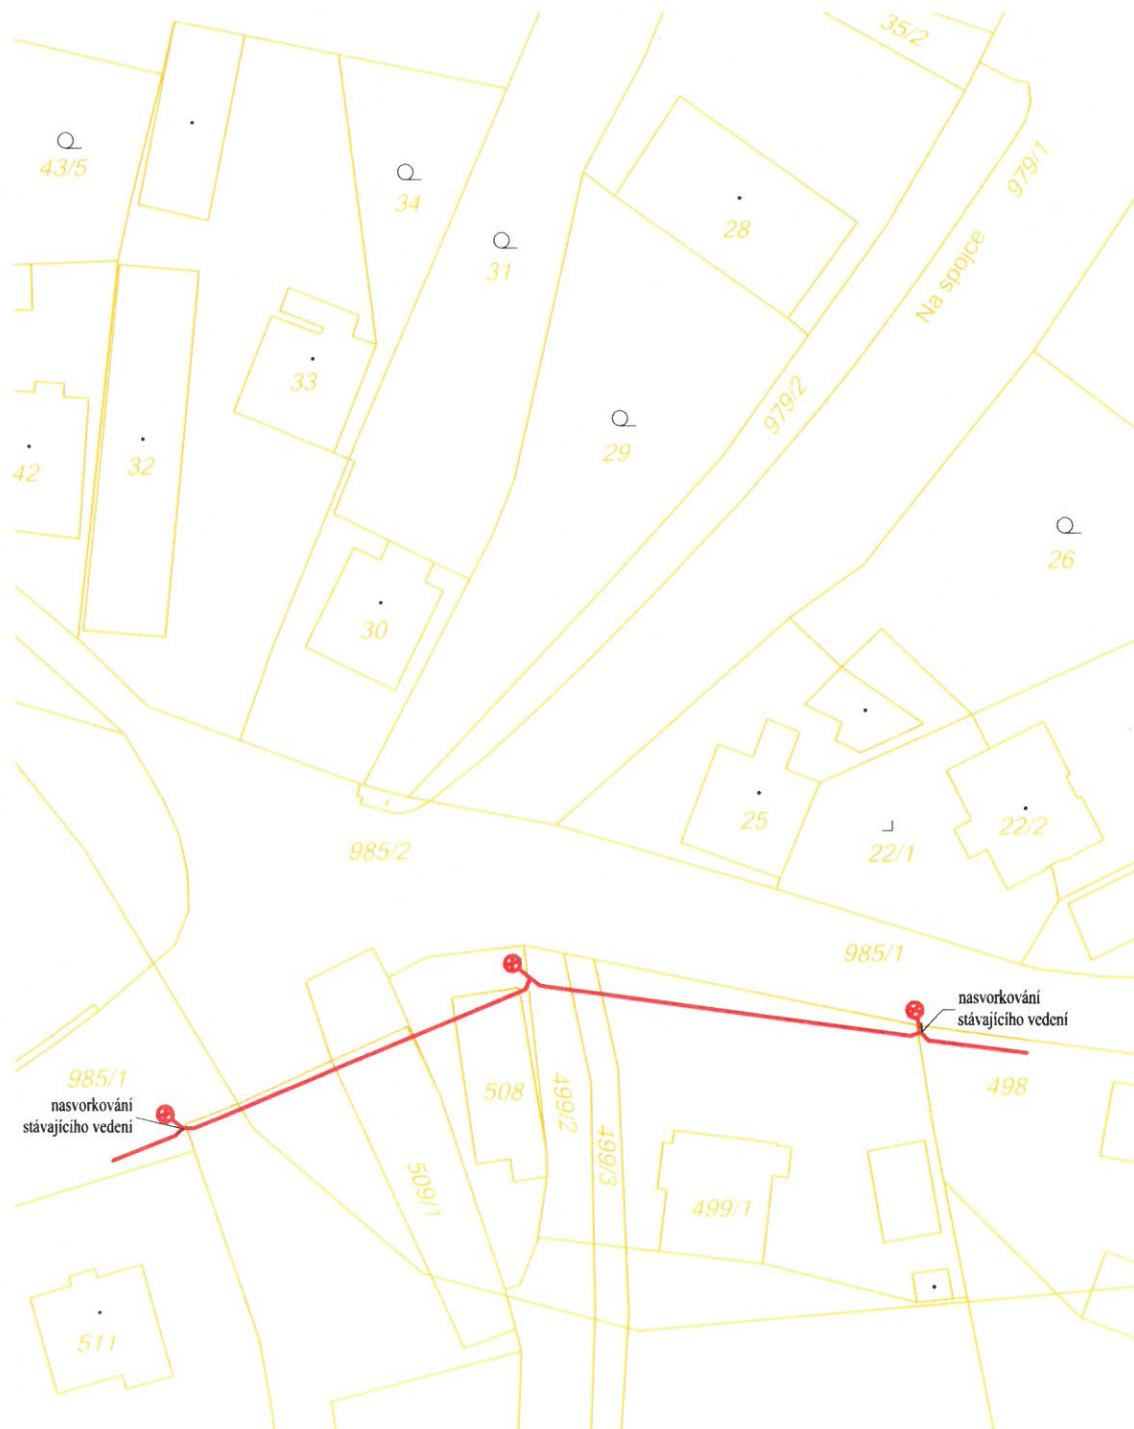

DOTČENÉ PARCELY STAVBOU:


- p.č. 498 - Kurka Martin, Na Konečné 24/4, Komárov, 74770 Opava, zastavěná plocha a nádvoří
- p.č. 499/1 - Tichá Ludmila, Na Konečné 25/2, Komárov, 74770 Opava, Tichý Tomáš, Na Konečné 25/2, Komárov, 74770 Opava, zastavěná plocha a nádvoří
- p.č. 499/2 - Tichá Ludmila, Na Konečné 25/2, Komárov, 74770 Opava, Tichý Tomáš, Na Konečné 25/2, Komárov, 74770 Opava, zastavěná plocha a nádvoří
- p.č. 499/3 - Římskokatolická farnost Opava - Komárov, Malá strana 9/17, Komárov, 74770 Opava, Tichá Ludmila, Na Konečné 25/2, Komárov, 74770 Opava, Tichý Tomáš, Na Konečné 25/2, Komárov, 74770 Opava, zastavěná plocha a nádvoří
- p.č. 508 - Bierhausová Marie Ethel, Dlouhá 26/20, Komárov, 74770 Opava, zastavěná plocha a nádvoří
- p.č. 509/1 - Duda Radvan a Dudová Mária, Dlouhá 286/19a, Komárov, 74770 Opava, zastavěná plocha a nádvoří
- p.č. 985/1 - Statutární město Opava, Horní náměstí 382/69, Město, 74601 Opava, ostatní plocha

SO-02 - ULICE NA KONEČNÉ DOKUMENTACE K ÚZEMNÍMU ŘÍZENÍ

ZODPOVĚDNÝ PROJEKTANT		VYPRACOVAL		
KAMIL KRÁTKÝ		Ing. JAN POSPÍŠIL		
INVESTOR:	STATUTÁRNÍ MĚSTO OPAVA, HORNÍ NÁMĚSTÍ 69			
MÍSTO STAVBY:	k.ú. OPAVA - KOMÁROV, viz. příloha			
Komárov - V.O. - ul. Ostravská k.ú. OPAVA - KOMÁROV				
OBSAH VÝKRESU:		DATUM		06/2016
		FORMÁT		A3
		Č. ZAKÁZKY		--
		STUPEŇ PD		DUR
SITUACE - VEŘEJNÉ OSVĚTLENÍ PARCELIZACE		MĚŘÍTKO:		ČÍSLO VÝKRESU:
		1:500		D-503

PROJEKTY

Březová 2011, 74601 Opava - vinnice (SO) RA 2, pata, mošt;
77 456 838, 775 077 436 e-mail: pospil@pospil.cz, kramlik@pospil.cz

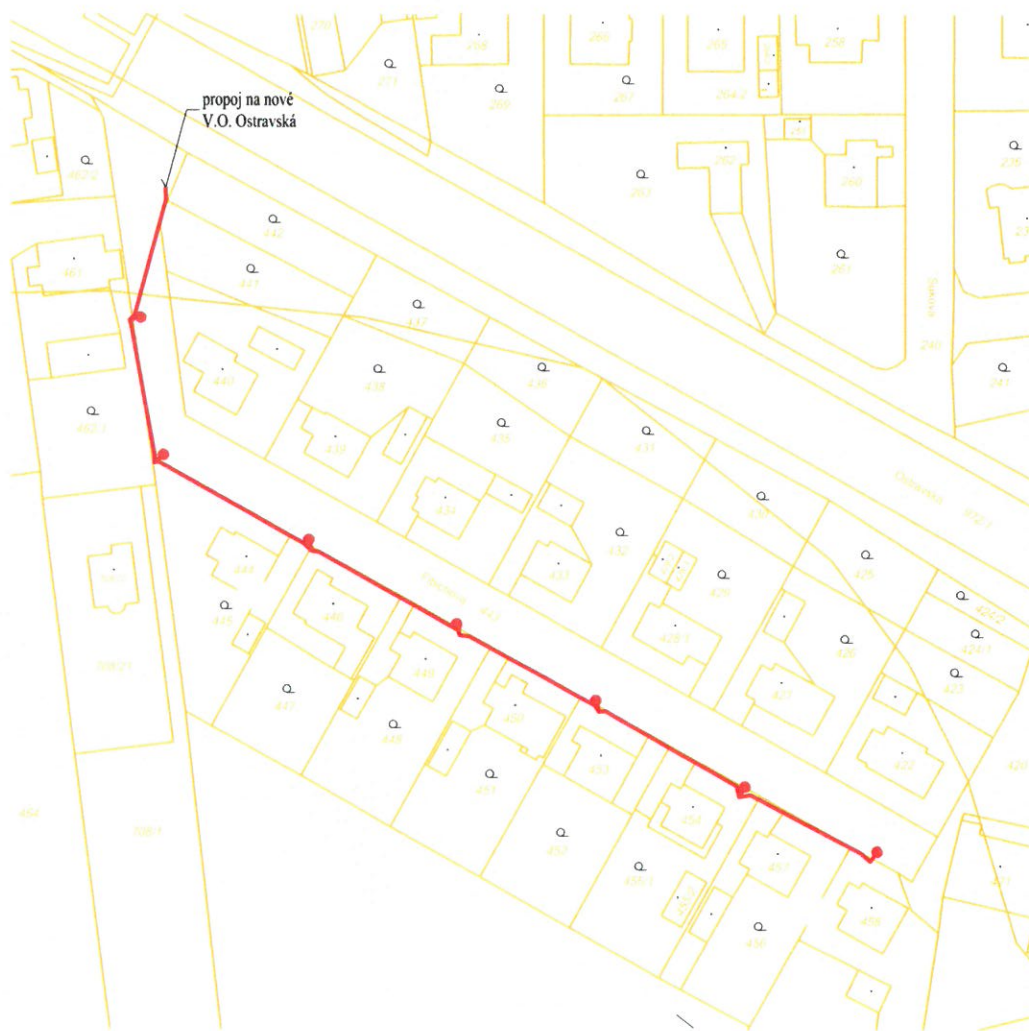

DOTČENÉ PARCELY STAVBOU:

- p.č. 443 - Statutární město Opava, Horní náměstí 382/69, Město, 74601 Opava, ostatní plocha
- p.č.444 - Bierhausová Jana, Fibichova 196/4, Komárov, 74770 Opava, zastavěná plocha a nádvoří
- p.č.445 - Bierhausová Jana, Fibichova 196/4, Komárov, 74770 Opava, zahrada
- p.č.446 - Grygarčík Adolf, Fibichova 195/6, Komárov, 74770 Opava, zastavěná plocha a nádvoří
- p.č.448 - Kubesa Milan, Fibichova 194/8, Komárov, 74770 Opava, Kubesová Hana, Fibichova 194/8, Komárov, 74770 Opava, zahrada
- p.č.449 - Kubesa Milan, Fibichova 194/8, Komárov, 74770 Opava, Kubesová Hana, Fibichova 194/8, Komárov, 74770 Opava, zastavěná plocha a nádvoří
- p.č.450 - Laryšová Zuzana, Fibichova 193/10, Komárov, 74770 Opava, zastavěná plocha a nádvoří
- p.č.451 - Laryšová Zuzana, Fibichova 193/10, Komárov, 74770 Opava, zahrada
- p.č.453 - Melecký Roman Ing., Fibichova 192/12, Komárov, 74770 Opava, Kempný Jiří a Kempná Miluše, Fibichova 192/12, Komárov, 74770 Opava, zastavěná plocha a nádvoří
- p.č.454 - Sedlák Roman, Fibichova 191/14, Komárov, 74770 Opava, zastavěná plocha a nádvoří
- p.č.455/1 - Sedlák Roman, Fibichova 191/14, Komárov, 74770 Opava, zahrada
- p.č.456 - Bartková Božena, Fibichova 190/16, Komárov, 74770 Opava, zahrada
- p.č.457 - Bartková Božena, Fibichova 190/16, Komárov, 74770 Opava, zastavěná plocha a nádvoří
- p.č.458 - Juchelková Marie, Holasická 1156/5, Kateřinky, 74705 Opava, zastavěná plocha a nádvoří
- p.č.462/1 - Martikánová Helena, Fibichova 133/2, Komárov, 74770 Opava, zahrada

SO-03 - ULICE FIBICHOVA DOKUMENTACE K ÚZEMNÍMU ŘÍZENÍ

ZODPOVĚDNÝ PROJEKTANT		VYPRACOVAL	
KAMIL KRÁTKÝ		Ing. JAN POSPÍŠIL	
INVESTOR:	STATUTÁRNÍ MĚSTO OPAVA, HORNÍ NÁMĚSTÍ 69		
MÍSTO STAVBY:	k.ú. OPAVA - KOMÁROV, viz. příloha		
Komárov - V.O. - ul. Ostravská k.ú. OPAVA - KOMÁROV		DATUM	06/2016
		FORMÁT	A3
		Č. ZAKÁZKY	—
		STUPĚŇ PD	DUR
OBSAH VÝKRESU:	SITUACE - VEŘEJNÉ OSVĚTLENÍ PARCELIZACE	MĚŘÍTKO: 1:1000	ČÍSLO VÝKRESU: D-503

XPOSPÍŠIL
PROJEKTY

Bílánská 241/11, 746 01 Opava - vnitřní ISO TRA 3, papír, model.
777 806 816, 775 077 836 e-mail: pospisil.projekty@seznam.cz, pospisil.projekty@seznam.cz




POZEMKY DOTČENÉ STAVBOU:

- p.č. 238 - Statutární město Opava, Horní náměstí 382/69, Město, 74601 Opava, ostatní plocha
p.č. 253 - Statutární město Opava, Horní náměstí 382/69, Město, 74601 Opava, ostatní plocha
p.č. 304/1 - Müller Daniel, Sukova 282/11, Komárov, 74770 Opava, Müllerová Daniela, Sukova 282/11, Komárov, 74770 Opava, orná půda
p.č. 305/1 - Polouček Tomáš a Poloučková Markéta Bc., Sukova 283/13, Komárov, 74770 Opava, orná půda
p.č. 306 - Lipták Lukáš, Sukova 234/15, Komárov, 74770 Opava, Stuchlíková Eva, Sukova 234/15, Komárov, 74770 Opava, zastavěná plocha a nádvoří
p.č. 242 - Viskup Jozef a Viskupová Lenka, Ostravská 260/75a, Komárov, 74770 Opava, zastavěná plocha a nádvoří
p.č. 243 - Hořínek Antonín, Ostravská 172/75, Komárov, 74770 Opava, zastavěná plocha a nádvoří
p.č. 244 - Hořínek Antonín, Ostravská 172/75, Komárov, 74770 Opava, zahrada

SO-04 - ULICE SUKOVA DOKUMENTACE K ÚZEMNÍMU ŘÍZENÍ

ZODPOVĚDNÝ PROJEKTANT		VYPRACOVAL		 Růžavská 2111, 746 01 Opava - stranice ISOTRA 2 pato, mobil: 778 556 678, 778 077 436 e-mail: pospihil@pospihil.cz, stefan@pospihil.cz	
KAMIL KRÁTKÝ		Ing. JAN POSPÍŠIL			
INVESTOR:	STATUTÁRNÍ MĚSTO OPAVA, HORNÍ NÁMĚSTÍ 69				
MÍSTO STAVBY:	k.ú. OPAVA - KOMÁROV, viz. příloha				
Komárov - V.O. - ul. Ostravská k.ú. OPAVA - KOMÁROV			DATUM		06/2016
			FORMÁT		A3
			Č. ZAKÁZKY		—
OBSAH VÝKRESU:			STUPEŇ PD		DUR
			MĚŘÍTKO: 1:500		ČÍSLO VÝKRESU: D-503

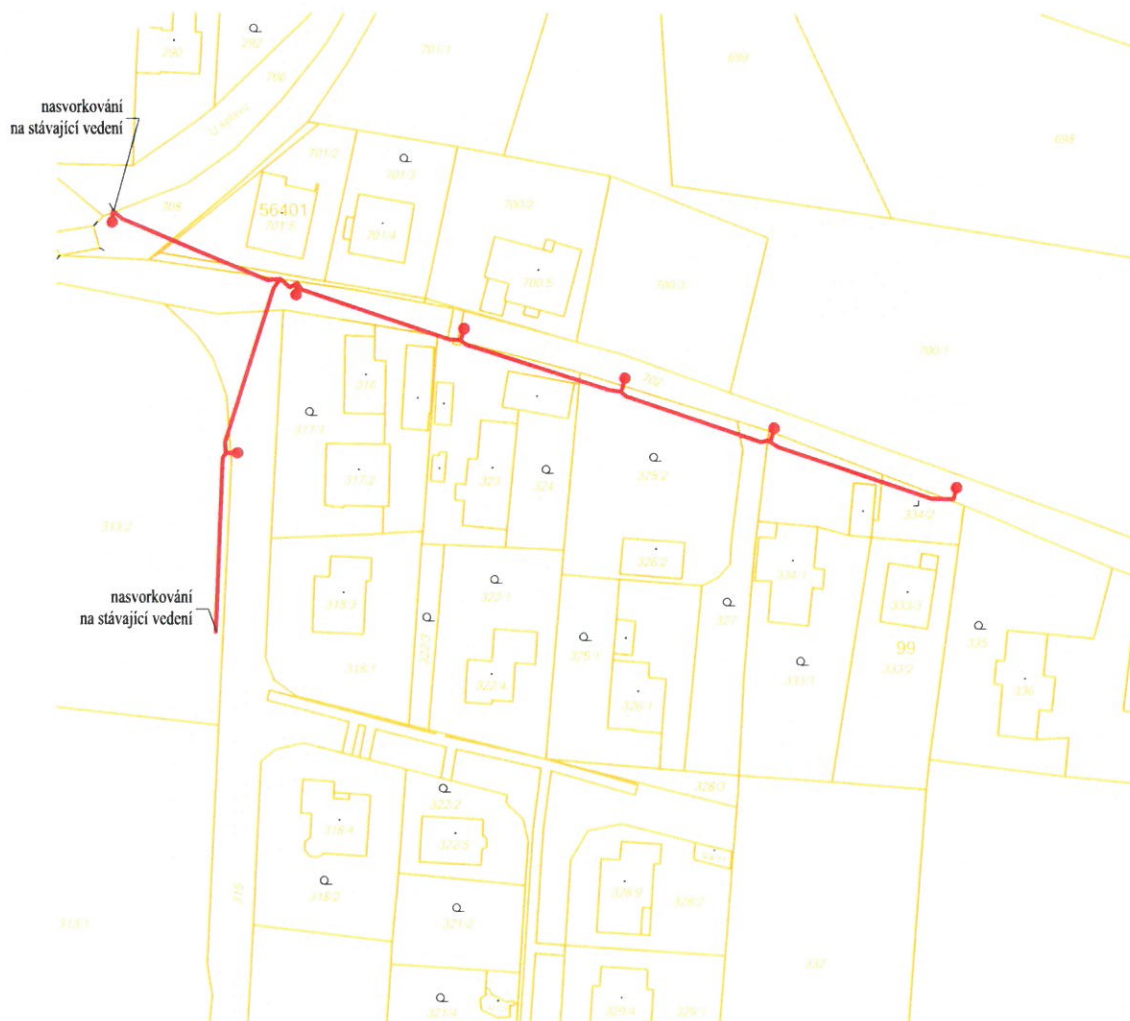

DOTČENÉ POZEMKY STAVBOU:

p.č. 308 - Šlosárková Marie Mgr., Evžena Rošického 1073/4, Svinov, 72100 Ostrava, Mitáš Zdeněk Ing., Hradecká 1766/48, Předměstí, 74601 Opava, vodní plocha

p.č.313/2 - Šlosárková Marie Mgr., Evžena Rošického 1073/4, Svinov, 72100 Ostrava, Mitáš Zdeněk Ing., Hradecká 1766/48, Předměstí, 74601 Opava, orná půda

p.č.315 - Statutární město Opava, Horní náměstí 382/69, Město, 74601 Opava, ostatní plocha

p.č.323 - Pospíšil Luděk, Kostelní 46, 74774 Neplachovice, Krumerová Veronika, Kravařovská 121/30, Komárov, 74770 Opava, zastavěná plocha a nádvoří

p.č.325/2 - Grygarčík Adolf, Fibichova 195/6, Komárov, 74770 Opava, zahrada

p.č.327 - Kubesová Eva, Kravařovská 274/32, Komárov, 74770 Opava, zahrada

p.č.334/1 - Střílka Kajetán, Kravařovská 313/34a, Komárov, 74770 Opava, Nevrlá Jaroslava, Pod Lipami 71/2, 74711 Kozmice, zastavěná plocha a nádvoří

p.č.334/2 - Střílková Yvona, Kravařovská 313/34a, Komárov, 74770 Opava, Střílka Kajetán, Kravařovská 313/34a, Komárov, 74770 Opava, zastavěná plocha a nádvoří

p.č.702 - Statutární město Opava, Horní náměstí 382/69, Město, 74601 Opava, ostatní plocha

SO-05 - ULICE KRAVAŘOVSKÁ DOKUMENTACE K ÚZEMNÍMU ŘÍZENÍ

ZODPOVĚDNÝ PROJEKTANT		VYPRACOVAL			
KAMIL KRÁTKÝ		Ing. JAN POSPÍŠIL			
INVESTOR:		STATUTÁRNÍ MĚSTO OPAVA, HORNÍ NÁMĚSTÍ 69		DATUM	
MÍSTO STAVBY:		k.ú. OPAVA - KOMÁROV, viz. příloha		06/2016	
Komárov - V.O. - ul. Ostravská k.ú. OPAVA - KOMÁROV				FORMAT	
				A3	
				Č. ZAKÁZKY	
				--	
				STUPEŇ PD	
OBSAH VÝKRESU:		SITUACE - VEŘEJNÉ OSVĚTLENÍ PARCELIZACE		MĚŘÍTKO:	
				1:500	
				ČÍSLO VÝKRESU:	
				D-503	



POZEMKY DOTČENÉ STAVBOU:

- p.č.339/2 - Statutární město Opava, Horní náměstí 382/69, Město, 74601 Opava, ostatní plocha
- p.č.355 - Kupková Hana Ing., Tyršova 1906/12, Předměstí, 74601 Opava, zahrada
- p.č.705/20 - Kulík Přemysl Ing., U Tratě 254/17, Komárov, 74770 Opava, orná půda
- p.č.972/1 - Ředitelství silnic a dálnic ČR, Na Pankráci 546/56, Nusle, 14000 Praha, ostatní plocha

SO-06 - ULICE OSTRAVSKÁ - U TRATĚ DOKUMENTACE K ÚZEMNÍMU ŘÍZENÍ

ZODPOVĚDNÝ PROJEKTANT	VYPRACOVAL	 Bílavická 2411/1, 746 01 Opava - výhled: SO06A.1.para.mobil 777 856 870, 775 077 430 e-mail: xpospisil@opava.cz, xpospisil@opava.cz	
KAMIL KRÁTKÝ	Ing. JAN POSPÍŠIL		
INVESTOR:	STATUTÁRNÍ MĚSTO OPAVA, HORNÍ NÁMĚSTÍ 69	DATA	06/2016
MÍSTO STAVBY:	k.ú. OPAVA - KOMÁROV, viz. příloha	FORMÁT	3*A4
	Komárov - V.O. - ul. Ostravská k.ú. OPAVA - KOMÁROV	Č. ZAKÁZKY	—
		STUPĚŇ PD	DUR
OBSAH VÝKRESU:	SITUACE - VEŘEJNÉ OSVĚTLENÍ PARCELIZACE	MĚŘÍTKO:	ČÍSLO VÝKRESU:
		1:500	D-503