


Příloha č. 2

SO 101	Příprava území	– I.etapa, II.etapa
SO 102.1	Tenisová hala	– I.etapa
SO 102.2	Provozní zázemí TH	– II.etapa
SO 103	Komunikace a chodníky	– I.etapa, II.etapa
SO 104	Parkoviště	– I.etapa
SO 105	Opěrné zdi	– II.etapa
SO 106	Úprava oplocení	– I.etapa, II.etapa
SO 107	KTÚ a sadové úpravy	– II.etapa
SO 108	Přípojky a rozvody inženýrských sítí	
SO 108.1	Přípojka NN	– I.etapa
SO 108.2	Přípojka NTL plynovodu	– I.etapa
SO 108.3	Přípojka vodovodu	– I.etapa
SO 108.4	Přípojka kanalizace	– I.etapa, II.etapa
SO 108.5	Přípojka SEK-TO2	– II.etapa
SO 108.6	Přípojka SEK-NejTV	– II.etapa
SO 108.7	Kanalizace splašková	– II.etapa
SO 108.8	Kanalizace dešťová	– I.etapa, II.etapa
SO 109	Retence dešťových vod	– I.etapa, II.etapa
SO 110	Odlučovač tuků	– II.etapa
SO 111	Centrální kurt	– II.etapa
SO 112	Úprava kabelového vedení VN a NN	– I.etapa

CELKOVÝ SITUAČNÍ VÝKRES STAVBY M 1:500

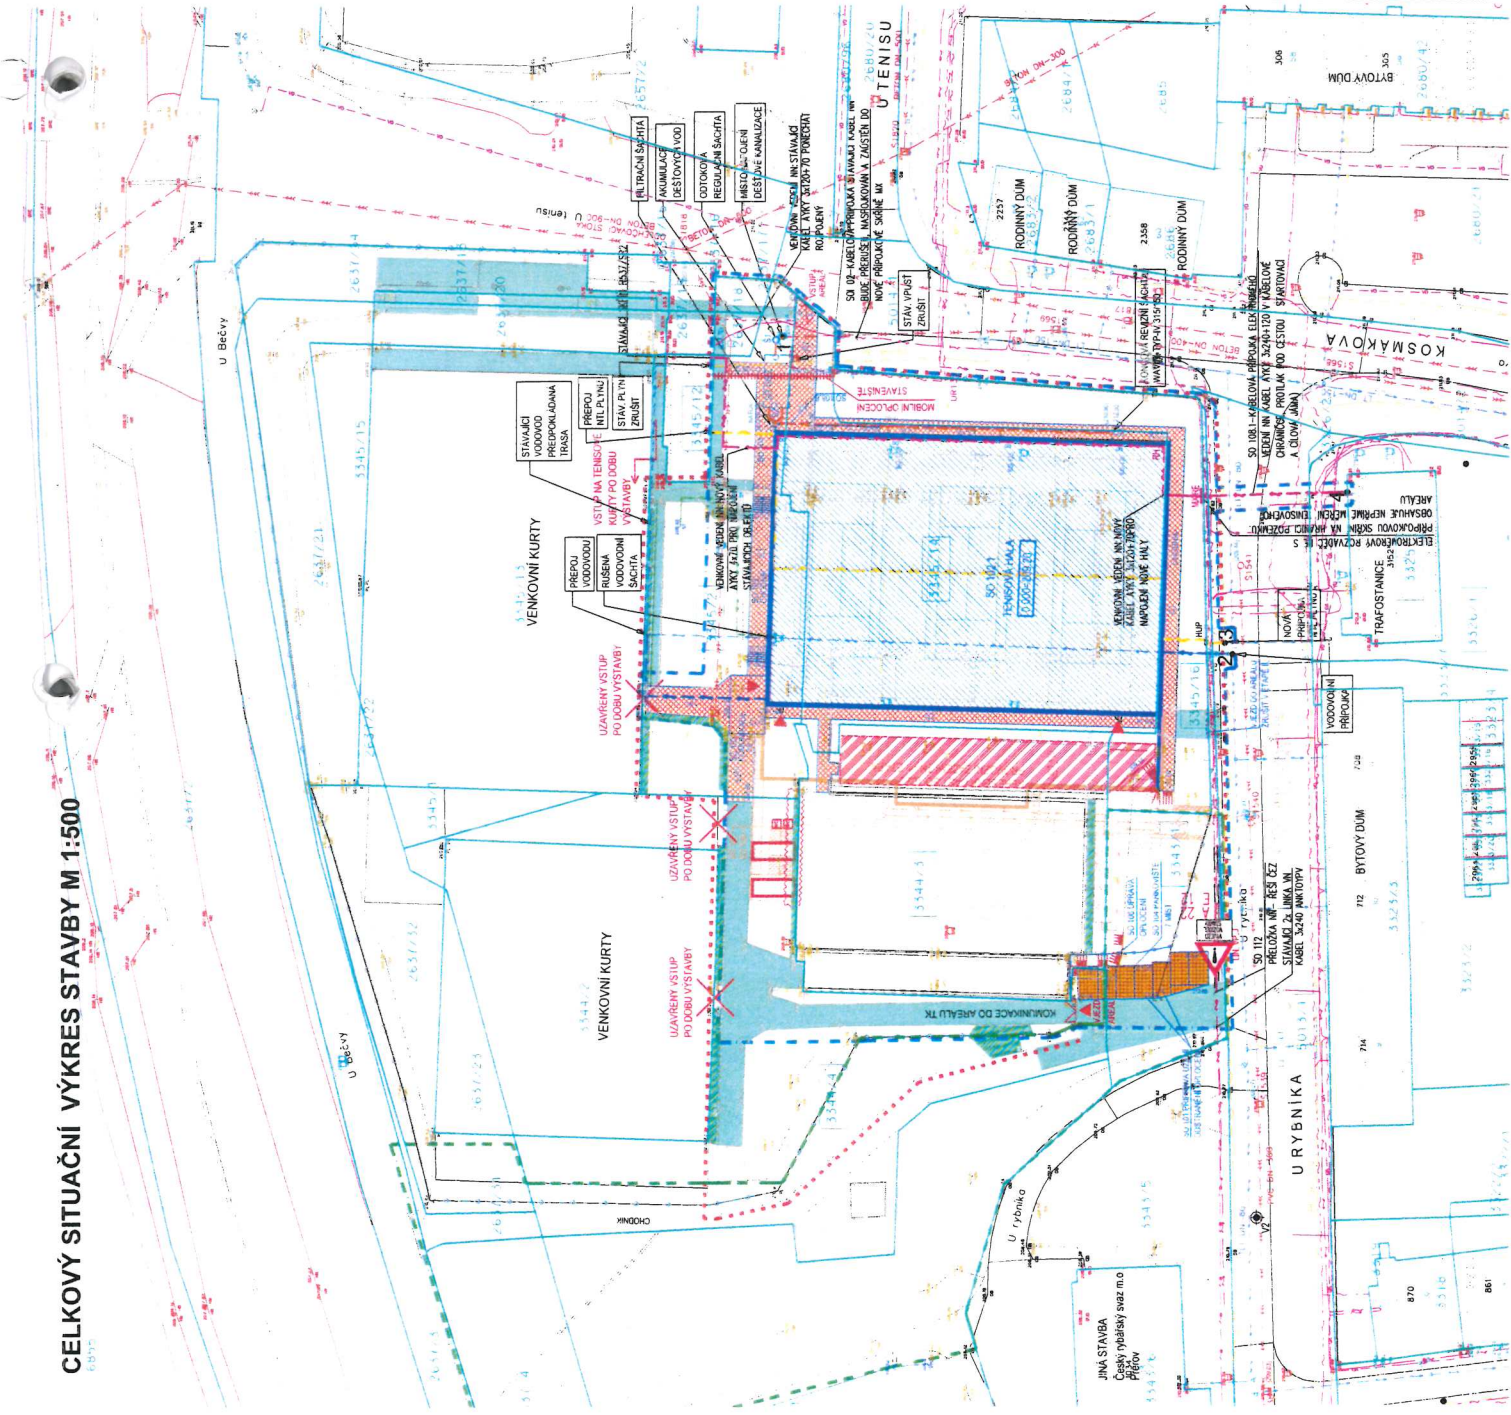

LEGENDA INŽENÝRSKÝCH SÍTÍ

INŽENÝRSKÉ SÍTĚ STAVAJÍCÍ

- KANALIZACE DEŠŤOVÁ (TK PREROV A.S.)
- KANALIZACE JEDNOTNÁ (TK PREROV A.S.)
- VODOVOD (TK PREROV A.S.)
- PLYNOVOD NTL (TK PREROV A.S.)
- KABELOVÉ VEDENÍ (TK PREROV A.S.)
- CH

INŽENÝRSKÉ SÍTĚ STAVĚNÉ

- KANALIZACE DEŠŤOVÁ (TK PREROV A.S.)
- KANALIZACE JEDNOTNÁ (TK PREROV A.S.)
- VODOVOD (TK PREROV A.S.)
- PLYNOVOD NTL (TK PREROV A.S.)
- KABELOVÉ VEDENÍ (TK PREROV A.S.)
- CH

LEGENDA ZARÍZENÍ STAVĚNÉ

PLOCHY OBJEKTŮ

- STAVAJÍCÍ ZASTAVĚNÁ OBLAST
- OBJEKTŮ NAVRHOVÁNE
- OBJEKTŮ ŘEŠENÉ V ČEŠTĚ
- STAVAJÍCÍ ÚČELOVÁ KOMUNIKACE A CHODNÍKY
- NOVÉ KOMUNIKACE A CHODNÍKY
- NOVÉ PARKOVIŠTĚ
- VSTUP DO OBJEKTU HALY
- OBJEKTŮ K DEMOLICI
- CHODNÍKY K DEMOLICI
- ÚČELOVÉ KOMUNIKACE A DEMOLICI
- ZROUŠENÉ OBJEKTŮ A PÁČENÍ ZELENĚ
- HROBNICE STAVĚNÉ

LEGENDA ZARÍZENÍ STAVĚNÉ

- MOBILNÍ BUNKY - MANEŽLÁŘ, SATURN, SKLADY
- MOBILNÍ WC
- UZÁVĚRNÉ VSTUPY NA TENISOVÉ KURTY
- POČKY NA ZEMĚNISŤOVĚ
- POČKY NA ZEMĚNISŤOVĚ (KURTY)
- MOBILNÍ OPLOČENÍ STAVĚNÉ

SEZNAM OBJEKTŮ - LETAPA

- 50 101 - PŘÍPRAVA UZEMÍ
- 50 102.1 - TENISOVÁ HALA
- 50 103 - KOMUNIKACE A CHODNÍKY
- 50 104 - PARKOVIŠTĚ
- 50 105 - ÚPRAVA OPLOČENÍ
- 50 105.1 - PŘÍPOJKA NN
- 50 105.2 - PŘÍPOJKA NTL PLYNOVODU
- 50 105.3 - PŘÍPOJKA VODOVODU
- 50 108 - KANALIZACE DEŠŤOVÁ
- 50 108 - REFERENČNÍ DESTYKOVÝ ÚSEK

SEZNAM OBJEKTŮ - LETAPA

- 50 101 - PŘÍPRAVA UZEMÍ
- 50 102.1 - TENISOVÁ HALA
- 50 103 - KOMUNIKACE A CHODNÍKY
- 50 104 - PARKOVIŠTĚ
- 50 105 - ÚPRAVA OPLOČENÍ
- 50 105.1 - PŘÍPOJKA NN
- 50 105.2 - PŘÍPOJKA NTL PLYNOVODU
- 50 105.3 - PŘÍPOJKA VODOVODU
- 50 108 - KANALIZACE DEŠŤOVÁ
- 50 108 - REFERENČNÍ DESTYKOVÝ ÚSEK



KÓTOVÁNO V METRECH
 VÝŠKA HŘEBENE +12,116 = 221,316 m n.m. B.p.v.
 0,000 = 209,20 m n.m. B.p.v.

VYPRACOVANÁ	INVESTOR	TK Přečezha Přerov o.s.
KONTROLOVANÁ	ING. J. MLČOCHOVÁ	Kosmalkova 3384/65, 750 02, Přerov - Přerov-Hlábo
ZAKLADATEL	ING. ARCHIM. KROUHAN	HALA NA TK-COURT SOL V AREÁLU TK PŘEČEZHA PŘEROV - LETAPA
ARCHITEKT	P 7173	PŘEROV, UL. U RYBNÍKA A UL. KOSMAKOVA
STUPĚŇ DOKUMENTACE	OBJEKT	CELKOVÝ SITUAČNÍ VÝKRES STAVBY
DSP	V.C.	C.2
FORMÁT	4x A4	1 2 3
DATA	07/2013	4 5 6
MĚŘÍTKO		1:500

