



MUKUP006C90G

sml. 0463/ÚIS/17
dod.1 0310/ÚIS/18

MUKUP006C90G

DODATEK č. 1 SMLOUVY O DÍLO

dle čl. XII. odst. 3, uzavřené v souladu s ust. § 2586 a násl. zákona č. 89/2012 Sb., občanský zákoník, ve znění pozdějších předpisů (dále jen občanský zákoník)

Číslo smlouvy o dílo objednatele: 2016/D/0047
Číslo smlouvy o dílo zhotovitele: 17660
Evidenční číslo zakázky: IV-OI -2016-3

I. Smluvní strany

Objednatel: Město Kuřim
Jungmannova 968/75, 664 34 Kuřim
Zastoupený: Mgr. Ing. Drago Sukalovským, starostou
ve věcech technických za město Kuřim je oprávněna jednat:
Ing. Pavla Kubová, referentka odboru investičního
email: kubova@kurim.cz; tel.: 777 072 934

IČ: 00281964
DIČ: CZ00281964
Bankovní spojení: Komerční banka, a.s., pobočka Kuřim
č. účtu.: 22824641/0100

Ve věcech technických jsou oprávněny jednat na základě mandátní smlouvy:
Brněnské vodárny a kanalizace, a.s., Pisárcká 555/1a, Pisárky,
603 00 Brno

faxové spojení na útvar inženýrských služeb: [REDACTED]

Oprávnění zaměstnanci:

vedoucí oddělení přípravy staveb, [REDACTED]

[REDACTED]

technický dozor stavby, [REDACTED]

[REDACTED]

e-mailová adresa pro zasílání notifikace z registru smluv: bvk@bvk.cz

(dále jen „objednatel“)

Zhotovitel: JV PROJEKT VH s.r.o., Kosmákova 1050/49, 615 00 Brno
společnost zapsaná u Krajského soudu v Brně, oddíl C, vložka 45356

Zastoupený: [REDACTED]

IČ: 26917581
DIČ: CZ26917581
Bankovní spojení: Unicredit Bank Czech Republic and Slovakia, a.s., Divadelní 2, Brno
číslo účtu: 2109891686/2700

Oprávnění zaměstnanci ve věcech technických:

vedoucí projektu, [REDACTED]

[REDACTED]

Oprávnění zaměstnanci ve věcech smluvních:

[REDACTED]

[REDACTED]

(dále jen „zhotovitel“)

Dodatkem č. 1 (dále jen „Dodatek“) se mění Smlouva o dílo č. 2016/D/0047, uzavřená dne 18. 7. 2017 (dále jen „Smlouva o dílo“).

II. Předmět Dodatku

- 1) Objednatel uzavřel se zhotovitelem dne 18. 7. 2017 Smlouvu o dílo na zhotovení projektové dokumentace (DÚR, DSP, DPS) díla

„Kuřim - Podlesí, Kpt. Jaroše - rekonstrukce kanalizace a vodovodu“.

- 2) Během zpracování projektové dokumentace došlo k navýšení rozsahu plnění díla a s tím souvisejícímu prodloužení termínu dokončení a předání díla.
- 3) Objednatel se zhotovitelem se dohodli na navýšení ceny díla a prodloužení termínu dokončení a předání díla, a proto podle čl. XII odst. 3 Smlouvy o dílo sjednali tento Dodatek.

III. Změna konkrétních ustanovení

- 1) Článek II. **Předmět smlouvy**, odst. 2 Smlouvy o dílo se doplňuje o následující:

„Součástí předmětu díla dále je vypracování projektové dokumentace pro:

- rekonstrukci stávající přípojky NN k vodojemu Kuřim-Podlesí o délce 147,55 m,
- prodloužení dešťové kanalizace v ulici Kpt. Jaroše o profilu DN 400 a délce 54,35 m,
- rekonstrukci dešťové kanalizace v ulici Skříčkova v délce 27 m,
- 7 kusů nově vybudovaných dešťových kanalizačních přípojek v ulici Kpt. Jaroše,
- koordinace s připravovanými investičními záměry rekonstrukce plynovodu, kabelu NN, stožárů a kabelů VO.“

- 2) Článek III. **Doba a místo plnění**, odst. 1, bod 1.4 Smlouvy o dílo se nahrazuje novým zněním:

„1.4 Termín dokončení a předání projektové dokumentace pro vydání rozhodnutí o umístění stavby, stavební povolení a pro provádění stavby (DÚR, DSP a PS): **do 30. 8. 2018**“

- 3) Článek IV. **Cena díla**, odst. 1 Smlouvy o dílo se nahrazuje novým zněním:

„Cena díla je sjednána dohodou smluvních stran v souladu se zákonem č. 526/1990 Sb., o cenách, ve znění pozdějších předpisů, a činí:

cena vypracované projektové dokumentace DÚR bez DPH	562.500,- Kč
cena vypracované projektové dokumentace DSP a PS bez DPH	681.000,- Kč
cena víceprací bez DPH	53.000,- Kč
<u>cena výkonu autorského dozoru bez DPH</u>	<u>49.500,- Kč</u>
cena celkem bez DPH	1.346.000,- Kč
<u>DPH 21 %</u>	<u>282.660,- Kč</u>
cena celkem s DPH	1.628.660,- Kč“

IV. Závěrečná ustanovení

1. Obě smluvní strany prohlašují, že tento Dodatek je projevem jejich svobodné a vážné vůle, což stvrzují svými podpisy.
2. Smluvní strany prohlašují, že údaje uvedené v tomto Dodatku nejsou informacemi požívajícími ochrany důvěrnosti majetkových poměrů.

3. Všechna další ujednání Smlouvy o dílo tímto Dodatkem nedotčená se nemění a zůstávají v platnosti a účinnosti.
4. Tento Dodatek je vyhotoven v šesti stejnopisech, z nichž čtyři obdrží Objednatel a dva Zhotovitel.
5. Smluvní strany prohlašují, že skutečnosti uvedené v tomto Dodatku Smlouvy o dílo nepovažují za obchodní tajemství ve smyslu ustanovení § 504, občanského zákoníku, a udělují svolení k jejich užití a uveřejnění bez stanovení jakýchkoli dalších podmínek.
6. Smluvní strany se dohodly, že celý text Dodatku bude v souladu se zák. č. 340/2015 Sb., o zvláštních podmínkách účinnosti některých smluv, uveřejňování těchto smluv a o registru smluv (zákon o registru smluv), ve znění pozdějších předpisů (dále jen zákon č. 340/2015 Sb.) uveřejněn v registru smluv.
7. Smluvní strany se dále dohodly, že elektronický obraz Dodatku a metadata dle uvedeného zákona zašle k uveřejnění v registru smluv město Kuřim, a to nejpozději do 15 dnů od jeho uzavření.
8. Tento Dodatek nabývá platnosti dnem podpisu poslední smluvní strany, účinnost Dodatku nastává dle zákona č. 340/2015 Sb., dnem uveřejnění v registru smluv.

Doložka


Tento Dodatek Smlouvy o dílo byl schválen usnesením Rady města Kuřimi č. usn. 314/2018 dne 13. 6. 2018.

V Kuřimi dne 15.6.2018
Za objednatele:




.....
Město Kuřim
Mgr. Ing. Drago Sukalovský
starosta města Kuřimi

V Brně dne 15.6.2018
Za zhotovitele:

 


Celkový situační výkres
1:1000

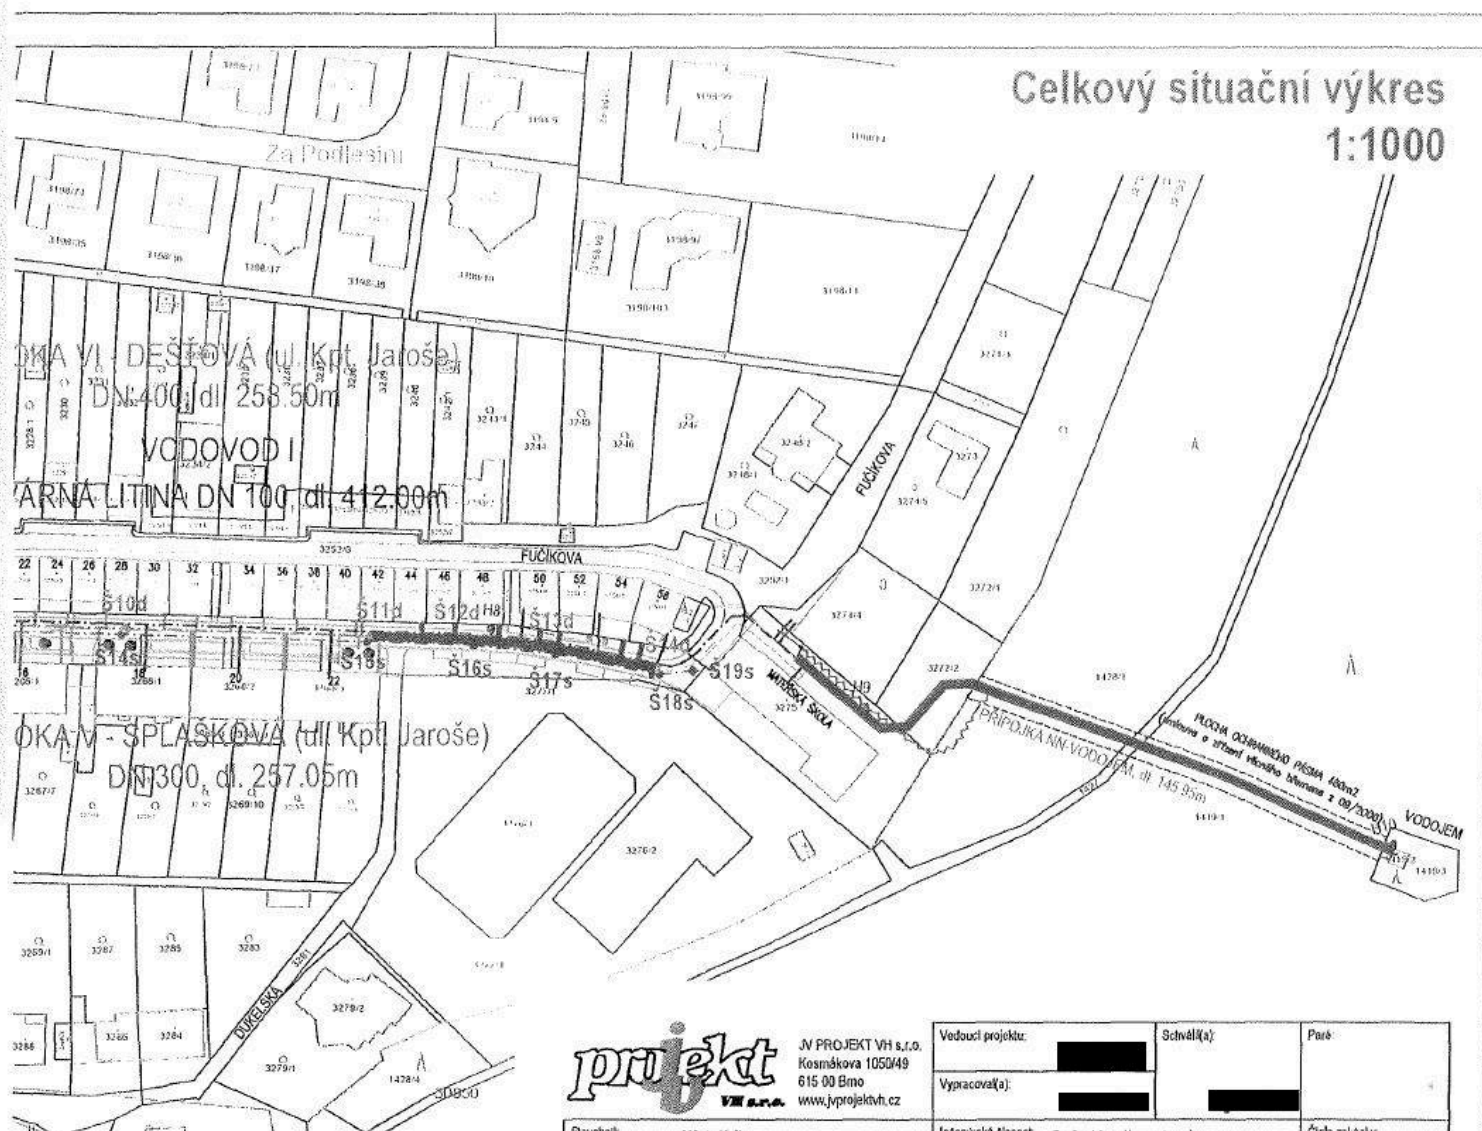

- REKONSTRUOVANÁ PŘÍPOJKA NN-VODOJEM
- OBNOVA KOMUNIKACE
- VÝSAZOVANÝ STROM-NÁHRADNÍ VÝSADA

	JV PROJEKT V.H. s.r.o. Kosmáčkova 1050/49 615 00 Brno www.jvprojektv.h.cz		Vedoucí projekt:	Schválí(a):	Paré:
			Vypracová(a):		
Stavebník Město Kuřim Jungmannova 968/75, 664 34 Kuřim	Inženýrská činnost Brněnské vodárny a kanalizace, a.s. Pisárecká 555/1a, 603 00 Brno	Číslo zakázky: 17 600			
Kuřim Podlesí, ul. Kpt. Jaroše rekonstrukce kanalizace a vodovodu			Stupeň PD: DUR, DSP, PS		
			Datum: 06/2018		
			Měřítko: 1:1000		
Příloha: CELKOVÝ SITUAČNÍ VÝKRES			Číslo přílohy: C.2		

Kuřim Podlesí, ul. Kpt. Jaroše rekonstrukce kanalizace a vodovodu

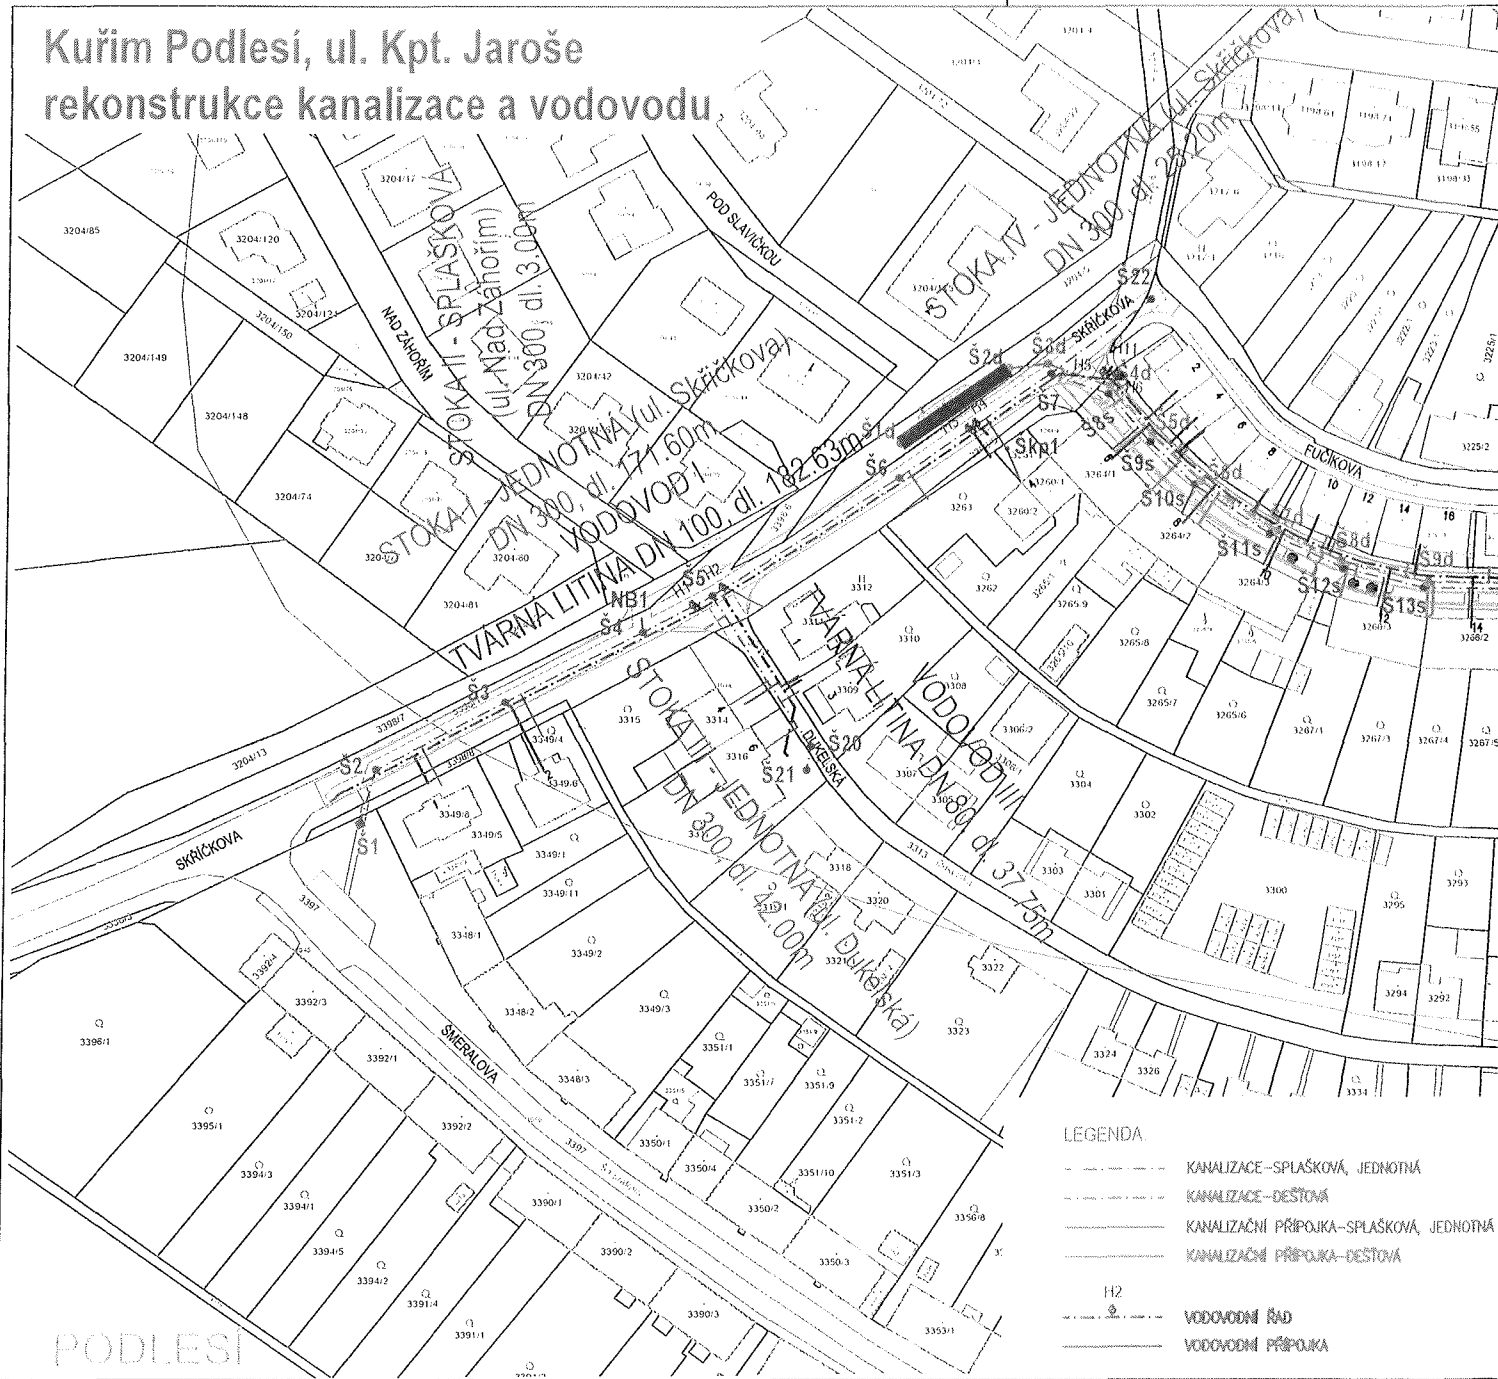

LEGENDA

- — — — — KANALIZACE – SPLAŠKOVÁ, JEDNOTNÁ
- — — — — KANALIZACE – DEŠŤOVÁ
- — — — — KANALIZAČNÍ PŘÍPOJKA – SPLAŠKOVÁ, JEDNOTNÁ
- — — — — KANALIZAČNÍ PŘÍPOJKA – DEŠŤOVÁ
- H2
- — — — — VODOVODNÍ ŘAD
- — — — — VODOVODNÍ PŘÍPOJKA

PODLESÍ