

(271/20)

(271/21)

691

území ZLOSYŇ
(336)

Sl. 0,656 - H4 - vzdušník
katastrální území DŘÍNOV

690

km 0,700

V10- 0,7061

573/7

573/6

LEGENDA

NAVRŽENÉ INŽENÝRSKÉ SÍTĚ


 NAVRŽENÝ VODOVODNÍ ŘÁD

STÁVAJÍCÍ INŽENÝRSKÉ SÍTĚ

 STÁVAJÍCÍ VODOVOD

 STÁVAJÍCÍ ODPADNÍ POTRUBÍ Z VODOJEMU

 STÁVAJÍCÍ ČEZ VN

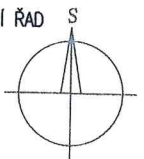

692

0,800 km

0 250

L 200

573/4


d plus

PROJEKTOVÁ A INŽENÝRSKÁ A.S.

Sokolovská 16/45A, 186 00 Praha 8 - Karlín
tel. +420 221 873 111, fax. +420 221 873 247

www.d-plus.cz
d-plus@d-plus.cz


Hlavní inženýr projektu: Ing. Květa Bauerová		Odpovědný projektant: Ing. Květa Bauerová		Vypracoval: Jana Opluštilová	
MÚ : Kralupy nad Vltavou	Kraj: Středočeský		Datum:	10/2016	
Investor: Vodárny Kladno- Mělník, a.s., U Vodojemu 3085, Kladno, 272 80			Stupeň:	DÚR	
Zakázka: ÚŽICE - DŘÍNOV ZV VÝSTAVBA ZÁSOBNÍHO VODOVODNÍHO ŘADU			Číslo zakázky:	3560/1/2015	
			Měřítko:	1 : 1000	
			Počet formátů A4:		Č. kopie:
Obsah: KATASTRÁLNÍ SITUAČNÍ VÝKRES			Číslo přílohy:	C.4	Revize: -

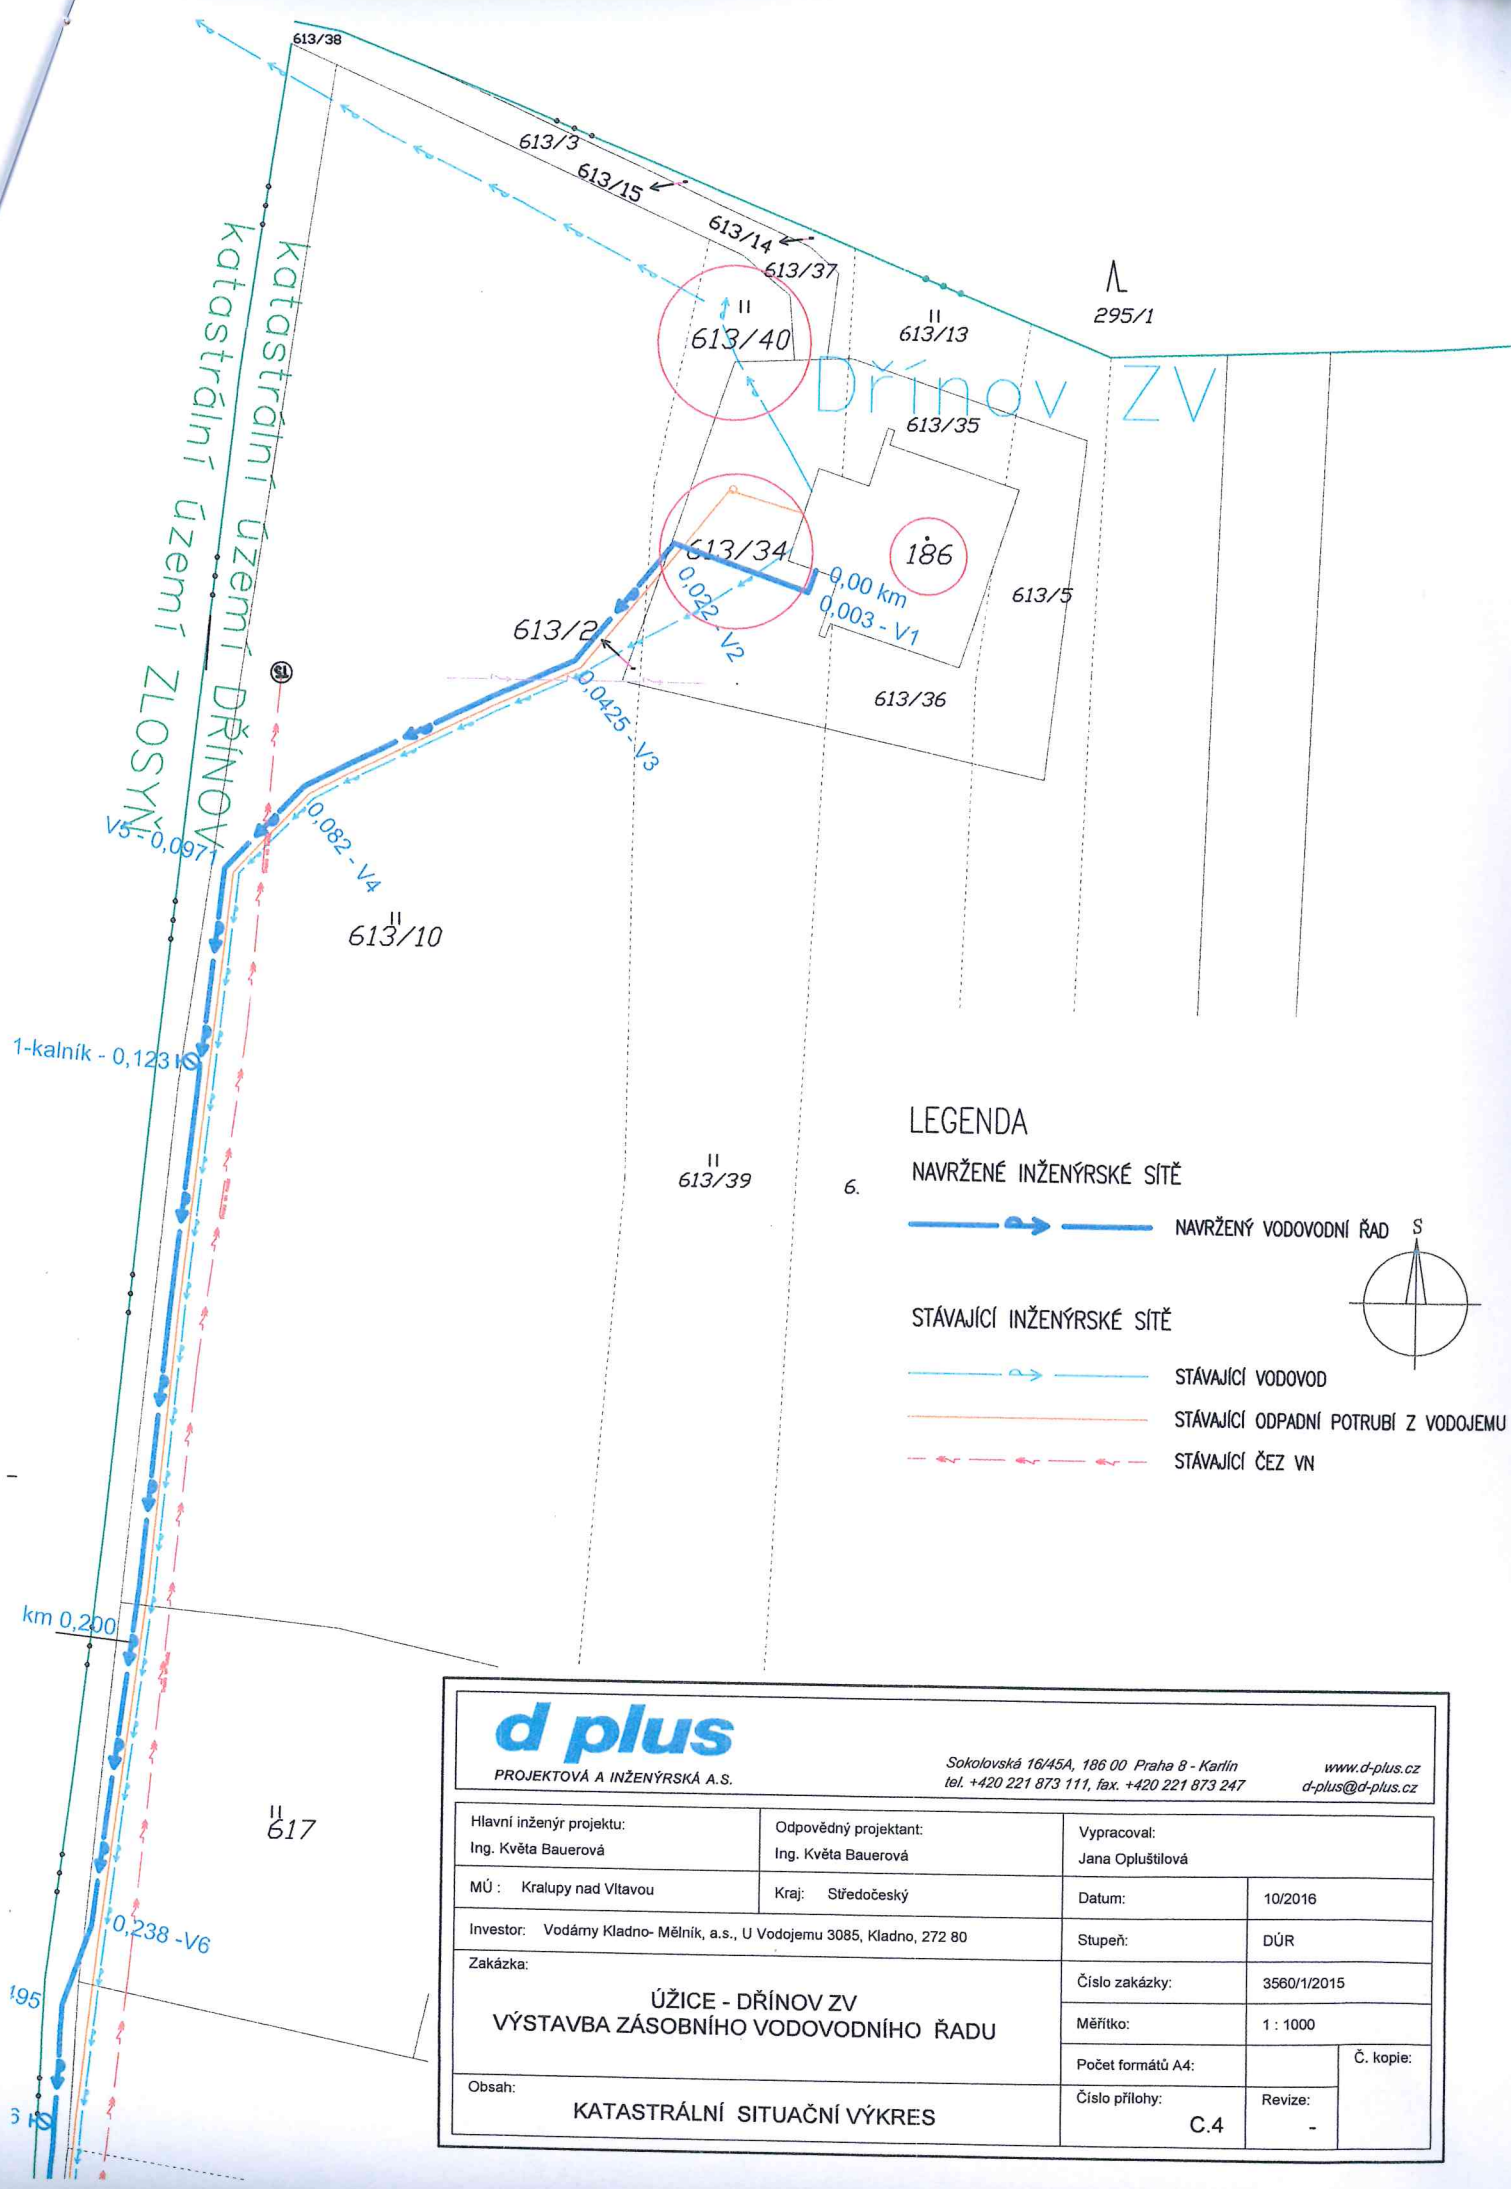

Drínov ZV

LEGENDA

6. NAVRŽENÉ INŽENÝRSKÉ SÍTĚ
- NAVRŽENÝ VODOVODNÍ ŘÁD
- STÁVAJÍCÍ INŽENÝRSKÉ SÍTĚ
- STÁVAJÍCÍ VODOVOD
 - STÁVAJÍCÍ ODPADNÍ POTRUBÍ Z VODOJEMU
 - STÁVAJÍCÍ ČEZ VN

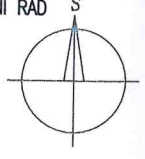

d plus		Sokolovská 16/45A, 186 00 Praha 8 - Karlín tel. +420 221 873 111, fax. +420 221 873 247		www.d-plus.cz d-plus@d-plus.cz
PROJEKTOVÁ A INŽENÝRSKÁ A.S.				
Hlavní inženýr projektu: Ing. Květa Bauerová		Odpovědný projektant: Ing. Květa Bauerová		Vypracoval: Jana Opluštilová
MÚ : Kralupy nad Vltavou		Kraj: Středočeský		Datum: 10/2016
Investor: Vodárny Kladno- Mělník, a.s., U Vodojemu 3085, Kladno, 272 80				Stupeň: DŮR
ÚSTICE - DRÍNŮV ZV VÝSTAVBA ZÁSOBNÍHO VODOVODNÍHO ŘÁDU				Číslo zakázky: 3580/1/2015
				Měřítko: 1 : 1000
				Počet formátů A4:
Obsah: KATASTRÁLNÍ SITUAČNÍ VÝKRES	Číslo přílohy: C.4	Revize: -		

JÍŘAD

17, 160x9,5 mm

PROTLAK POD POTOKEM
POTRUBÍ ULOŽENO V CHRÁNIČCE
PE 100 SLM@3,0, SDR-11
160x14,6 mm- 16 m

Černavka

1,500 km

→ 647

IS 1,523 -V13 -H7- kalník

305/2

V14- 1,549

LEGENDA

NAVRŽENÉ INŽENÝRSKÉ SÍTĚ


—→— NAVRŽENÝ VODOVODNÍ ŘÁD S

STÁVAJÍCÍ INŽENÝRSKÉ SÍTĚ

—→— STÁVAJÍCÍ VODOVOD

—→— STÁVAJÍCÍ ODPADNÍ POTRUBÍ Z VODOJEMU

- - - - - STÁVAJÍCÍ ČEZ VN

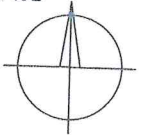

d plus

PROJEKTOVÁ A INŽENÝRSKÁ A.S.

Sokolovská 16/45A, 186 00 Praha 8 - Karlín
tel. +420 221 873 111, fax. +420 221 873 247

www.d-plus.cz
d-plus@d-plus.cz

Hlavní inženýr projektu:
Ing. Květa Bauerová

Odpovědný projektant:
Ing. Květa Bauerová

Vypracoval:
Jana Opluštilová

MÚ : Kralupy nad Vltavou

Kraj: Středočeský

Datum:

10/2016

Investor: Vodárny Kladno- Mělník, a.s., U Vodojemu 3085, Kladno, 272 80

Stupeň:

DŮR

Zakázka:

ÚŽICE - DRÍNOV ZV
VÝSTAVBA ZÁSOBNÍHO VODOVODNÍHO ŘÁDU

Číslo zakázky:

3560/1/2015

Měřítko:

1 : 1000

Počet formátů A4:

Č. kopie:

Obsah:

KATASTRÁLNÍ SITUAČNÍ VÝKRES

Číslo přílohy:

C.4

Revize:

-