


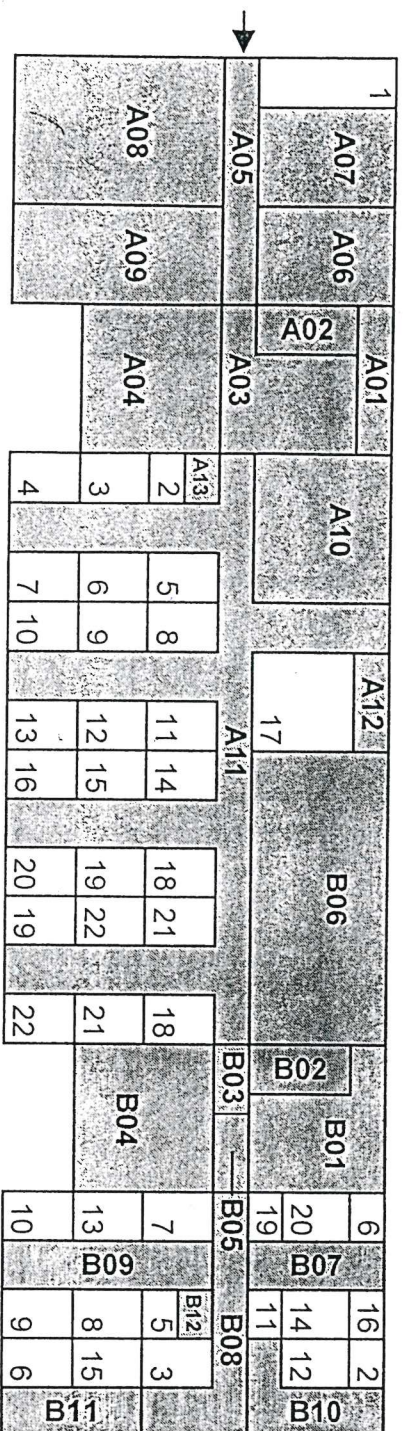

Budova: Přerov, k. ú. Přerov č.p.2629, 2630

1. PP

Legenda: ☒ společné části



byty a příslušenství



nebytové jednotky



vstup

Společné části:

A01	prostor pod schody
A02	schodiště
A03	chodba
A04	kočárkárna
A05	chodba
A06	prádelna
A07	namáčirna
A08	kolárna
A09	kolárna
A10	prádelna
A11	chodba
A12	komora
A13	tech. prostor

5,23 m2
3,33 m2
8,56 m2
11,72 m2
13,30 m2
12,15 m2
7,17 m2
18,89 m2
17,15 m2
12,71 m2
56,18 m2
1,51 m2
0,53 m2


B01	prostor pod schody
B02	schodiště
B03	chodba
B04	kočárkárna
B05	schodiště
B06	mandlovna a sušárna
B07	chodba
B08	chodba
B09	chodba
B10	chodba
B11	chodba
B12	tech. prostor

13,28 m2
3,35 m2
2,44 m2
12,49 m2
3,28 m2
26,11 m2
3,62 m2
13,43 m2
6,47 m2
5,81 m2
8,34 m2
0,53 m2

Příloha 1 str. 1/4

Sklepy k bytovým jednotkám:


1 k b.j.	2629/11
2 k b.j.	2629/1
3 k b.j.	2629/4
4 k b.j.	2629/3
5 k b.j.	2629/6
6 k b.j.	2629/5
7 k b.j.	2630/1
8 k b.j.	2630/5
9 k b.j.	2629/8
10 k b.j.	2629/9
11 k b.j.	2630/2
12 k b.j.	2629/2
13 k b.j.	2629/10
14 k b.j.	2630/3
15 k b.j.	2630/4
16 k b.j.	2629/7
17 k b.j.	2630/12
18 k b.j.	2630/8
19 k b.j.	2630/7
20 k b.j.	2630/6
21 k b.j.	2630/9
22 k b.j.	2630/10

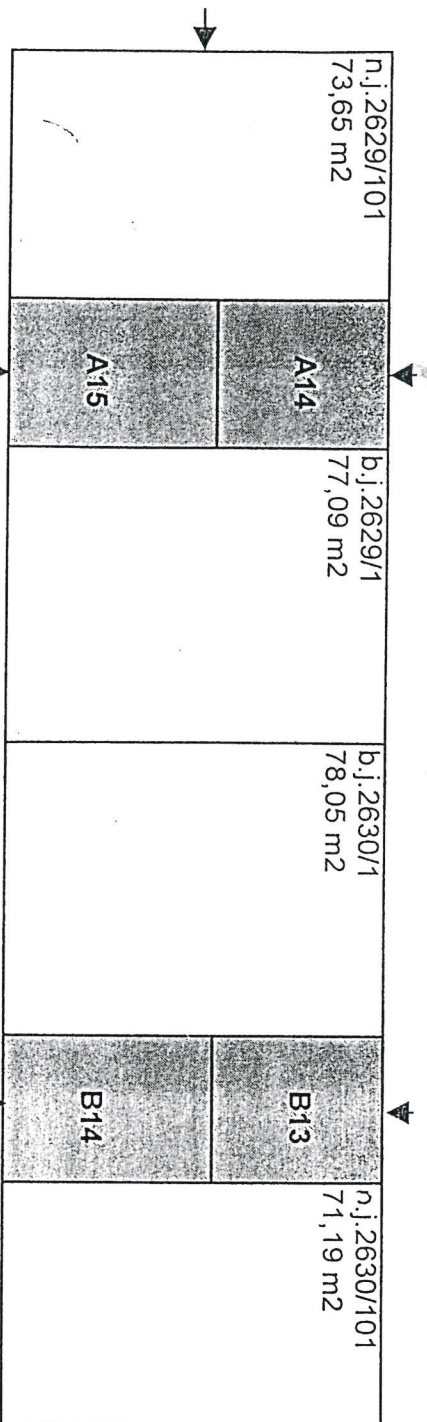

Budova: Přerov, k. ú. Přerov č.p.2629, 2630
1. NP

Legenda: společné části byty a příslušenství nebytové jednotky vstup


Společné části:
A14 zadní vstup a schod. 16,96 m²
A15 vstup a schodiště 18,66 m²
B13 zadní vstup a schod. 16,99 m²
B14 vstup a schodiště 18,49 m²

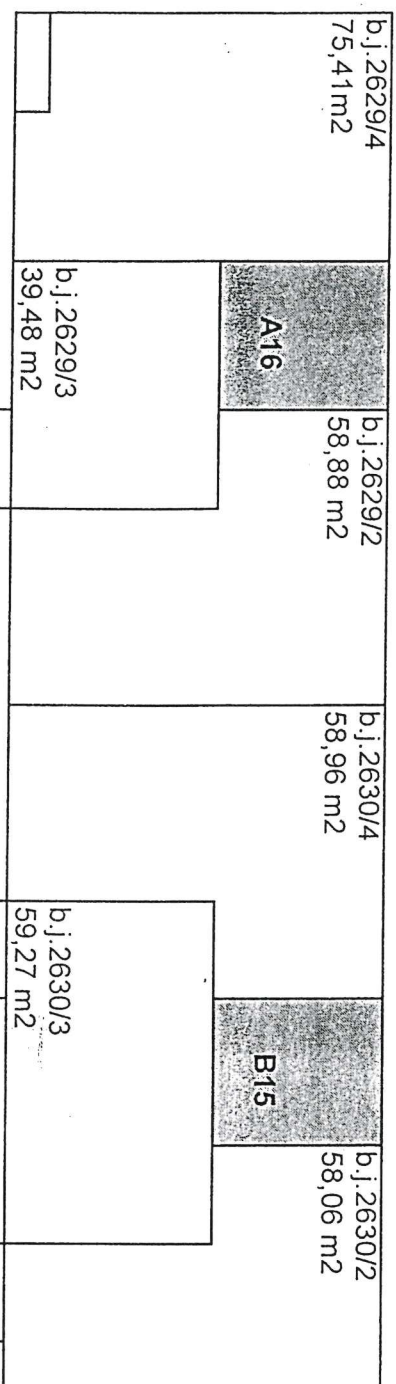

Budova: Přerov, k. ú. Přerov č.p.2629, 2630
2. NP


Legenda: společné části byty a příslušenství nebytové jednotky vstup

Společné části:
A16 schodiště 15,75 m²
B15 schodiště 15,80 m²

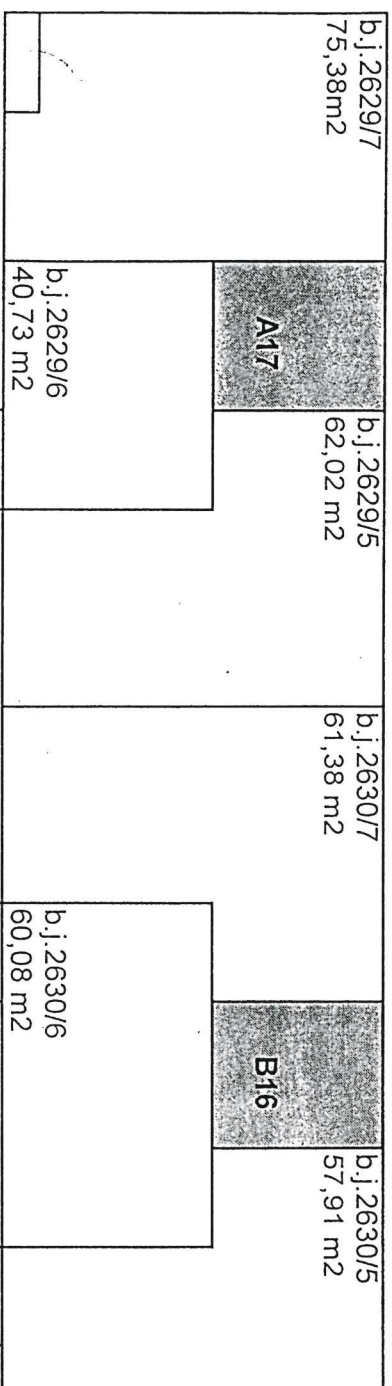


Společné části:
 A17 schodiště 15,75 m²
 B16 schodiště 15,80 m²

Budova: Pířerov, k. ú. Pířerov č.p. 2629, 2630
 3. NP
 Legenda: společné části byty a příslušenství nebytové jednotky vstup

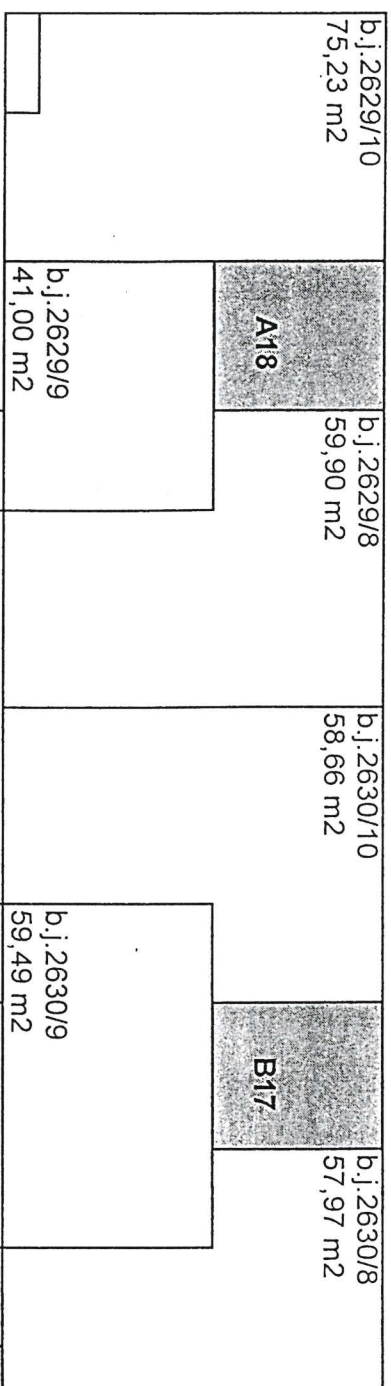

Společné části:
 A18 schodiště 15,75 m²
 B17 schodiště 15,80 m²

Budova: Pířerov, k. ú. Pířerov č.p. 2629, 2630
 4. NP
 Legenda: společné části byty a příslušenství nebytové jednotky vstup

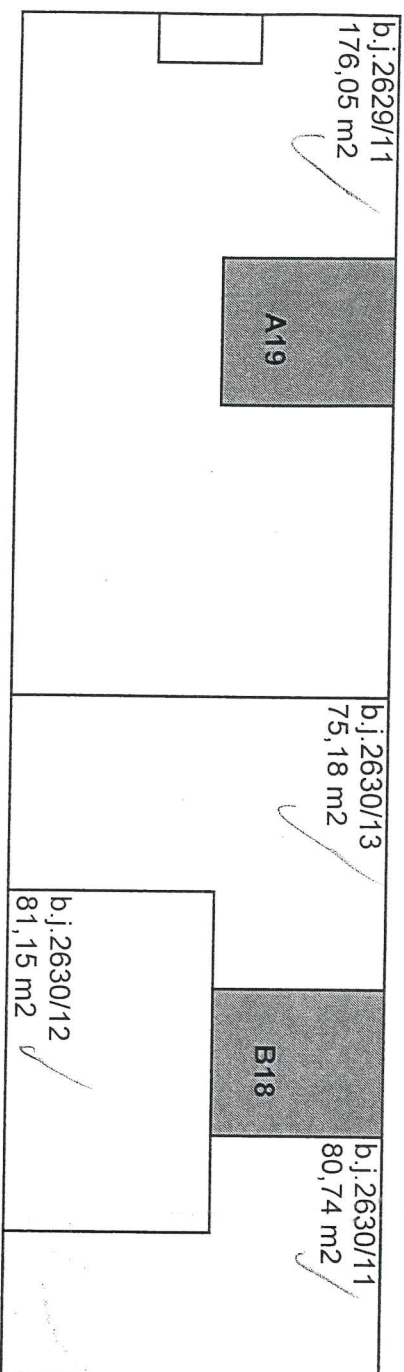

Společné části:
 A19 schodiště 10,62 m²
 B18 schodiště 15,80 m²

Budova: Přerov, k. ú. Přerov č.p.2629, 2630
 5. NP

Legenda: společné části byty a příslušenství nebytové jednotky vstup