

**Statutární město Zlín**

Sídlo: náměstí Míru 12, 760 01 Zlín
IČO: 00283924
DIČ: CZ00283924
Jehož jménem jedná: MUDr. Miroslav Adámek, primátor
Ve věcech smluvních: Mgr. Patrik Kamas, náměstek primátora
Odpovědný útvar: odbor ekonomiky a majetku
Bankovní spojení: Česká spořitelna, a. s., č. ú. 3049002/0800
č. sml. 4000180885

(dále jen „**budoucí povinný**“)

na straně jedné

a**E.ON Distribuce, a.s.**

se sídlem: F. A. Gerstnera 2151/6, 370 01 České Budějovice
IČO: 28085400
DIČ: CZ28085400
zapsána: v OR vedeném Krajským soudem v Českých Budějovicích,
oddíl B, vložka 1772

z a s t o u p e n á na základě plné moci ze dne 12.03.2009 společností:

E.ON Česká republika, s.r.o.

se sídlem: F. A. Gerstnera 2151/6, 370 01 České Budějovice
IČO: 25733591
DIČ: CZ25733591
zapsána: v OR vedeném Krajským soudem v Českých Budějovicích,
oddíl C, vložka 15066,
zastoupená: dvěma pověřenými zaměstnanci:

(dále jen „**budoucí oprávněná**“)

na straně druhé

(budoucí povinný a budoucí oprávněná společně rovněž jako „Smluvní strany“)

u z a v í r a j í

**Smlouvu o budoucí smlouvě
o zřízení věcného břemene**

ve smyslu zákona č. 89/2012 Sb., občanského zákoníku,
ve znění pozdějších předpisů

Čl. I.

Budoucí povinný je vlastníkem pozemku p.č. 1620/21, p.č. 1671/1, p.č. 1671/6 zapsaných v katastru nemovitostí na LV č. 10001 u Katastrálního úřadu pro Zlínský kraj, se sídlem ve Zlíně, Katastrální pracoviště Zlín, pro k. ú. Zlín, obec Zlín a p.č. 591/38, p.č. 591/103, p.č. 591/220, p.č. 591/221, p.č. 592/1, p.č. 593/1, p.č. 593/2, p.č. 602/9, p.č. 604, p.č. 613/1, p.č. 614, p.č. 615/1, p.č. 615/3 zapsaných v katastru nemovitostí na LV č. 10001 u Katastrálního úřadu pro Zlínský kraj, se sídlem ve Zlíně, Katastrální pracoviště Zlín, pro k. ú. Mladcová, obec Zlín (dále jen „Pozemek“).

Čl. II.

Budoucí oprávněná prohlašuje, že bude vlastníkem stavby zařízení distribuční soustavy s názvem „**Mladcová, Návesní, U hřiště, kab. NN, č. st. 1040010953**“.

Čl. III.

Smluvní strany se zavazují uzavřít smlouvu o zřízení úplatného věcného břemene osobní služebnosti energetického vedení spočívající v právu budoucí oprávněné umístit – zemní kabelové vedení NN, venkovní vedení NN, rozpojovací a přípojkové skříně v pilíři, uzemnění (dále jen „distribuční soustava“) na Pozemku, přístupu k tomuto zařízení za účelem provozování, údržby, oprav a rekonstrukce.

Výše uvedená distribuční soustava je zakreslena na snímku z katastrální mapy, který je nedílnou součástí této smlouvy.

Přesná výměra Pozemku dotčená věcným břemenem bude určena po geometrickém zaměření.

Čl. IV.

Budoucí oprávněná se zavazuje, že zajistí vypracování geometrického plánu a do 6 měsíců po kolaudaci stavby uzavře smlouvu o zřízení věcného břemene osobní služebnosti energetického vedení k výše citovanému Pozemku s budoucím povinným, nejpozději však do 60 měsíců ode dne uzavření této smlouvy.

Předmětem smlouvy o zřízení věcného břemene bude právo vedení a uložení, právo přístupu za účelem provozování, údržby, oprav a rekonstrukce distribuční soustavy na výše uvedeném Pozemku v mezích a hranicích předmětného geometrického plánu.

Čl. V.

Po uzavření této smlouvy má budoucí oprávněná právo na vybudování výše uvedené distribuční soustavy, tato bude provedena dle projektové dokumentace a za podmínek, které budou stanoveny stavebním úřadem a příslušnými odbory Magistrátu města Zlína.

Budoucí oprávněná se zavazuje dodržet ČSN 83 9061 Technologie vegetačních úprav v krajině - Ochrana stromů, porostů a vegetačních ploch při stavebních pracích a OZV č. 1/2013 O ochraně veřejné zeleně.

Budoucí oprávněná se zavazuje uvést dotčený Pozemek do původního stavu a v případě vzniklých škod, zaplatit je budoucímu povinnému v plné výši.

Budoucí oprávněná se zavazuje postupovat při budování výše uvedené stavby tak, aby co nejvíce šetřila práva vlastníka Pozemku, a aby nedošlo k jeho znehodnocení.

Čl. VI.

Věcné břemeno bude zřízeno úplatně. Výše jednorázové úhrady bude činit 20% za běžný metr z ceny pozemku ve vlastnictví statutárního města Zlína + DPH v zákonné výši, oceněného dle cenové mapy stavebních pozemků města Zlína a příslušných cenových předpisů, platných v době, kdy bude smlouva o zřízení věcného břemene uzavřena.

Přesná výměra Pozemku dotčená věcným břemenem bude určena po geometrickém zaměření.

Budoucí oprávněná se zavazuje zaplatit jednorázově sjednanou částku, a to nejpozději do 30ti dnů ode dne uzavření smlouvy o zřízení věcného břemene.

Smluvní strany se dohodly, že v případě neuzavření smlouvy o zřízení věcného břemene v dohodnuté lhůtě, je smluvní strana, jež prodlení nezpůsobila oprávněna vyzvat druhou smluvní stranu k uzavření smlouvy a stanovit jí přiměřenou lhůtu pro sjednání nápravy. Nedojde-li k uzavření smlouvy ani v takto stanovené lhůtě, má strana, jež prodlení nezpůsobila, nárok na zaplacení smluvní pokuty ve výši 20,- Kč za každý den prodlení počínaje dnem následujícím po uplynutí lhůty stanovené v zaslané výzvě.

Čl. VII.

K nabytí práv odpovídajícím věcnému břemenu je nutný vklad do katastru nemovitostí u Katastrálního úřadu pro Zlínský kraj se sídlem ve Zlíně, KP Zlín, který bude proveden až po úhradě stanovené částky.

Budoucí oprávněná se zavazuje zaplatit veškeré náklady spojené se zaměřením pozemků, vypracováním geometrického plánu, poplatky a platby související s vkladem práv odpovídajícím věcnému břemenu u Katastrálního úřadu pro Zlínský kraj se sídlem ve Zlíně, KP Zlín.

Čl. VIII.

Smluvní závazky z této smlouvy přecházejí na právní nástupce smluvních stran.

Čl. IX.

Budoucí oprávněná souhlasí se zpracováním osobních údajů pro tento smluvní vztah v souladu s ust. zákona č. 101/2000 Sb., o ochraně osobních údajů a o změně některých zákonů, v platném znění.

Smluvní strany souhlasí se zveřejněním této smlouvy v souladu s ust. zákona č. 106/1999 Sb., o svobodném přístupu k informacím, v platném znění.

Ostatní práva a povinnosti smluvních stran neupravené touto smlouvou se řídí občanským zákoníkem v platném znění a dalšími právními předpisy České republiky.

Veškeré změny smlouvy mohou být provedeny po dohodě smluvních stran formou písemného číslovaného dodatku.

Pokud se některá ustanovení této smlouvy stanou neplatná nebo nemožná, nebude to znamenat neplatnost celé smlouvy.

Tato smlouva nabývá účinnosti dnem uveřejnění v registru smluv.

Tato smlouva je vyhotovena v pěti stejnopisech s platností všech stejnopisů v hodnotě originálu, z nichž budoucí povinný obdrží dva stejnopisy a budoucí oprávněná obdrží tři stejnopisy.

Smluvní strany shodně prohlašují, že si tuto smlouvu řádně přečetly, že tato smlouva byla uzavřena svobodně, vážně, ne v tísní a za nápadně nevýhodných podmínek pro jednu či druhou smluvní stranu, že jejímu obsahu porozuměly a s jejím obsahem plně souhlasí. Na důkaz těchto skutečností připojují zástupci smluvních stran své vlastnoruční podpisy na této smlouvě.


Doložka ve smyslu ust. § 41 zákona č. 128/2000 Sb., o obcích

Schváleno orgánem obce: Rada města Zlína


Datum a číslo jednací: 4. 6. 2018, čj. 42/11R/2018

Ve Zlíně dne 0. 07. 2018

Budoucí oprávněná:


E.ON Distribuce, a.s., zastoupena
E.ON Česká republika, s.r.o.

Budoucí povinný:


Statutární město Zlín
Mgr. Patrik Kamas
náměstek primátora

e-on

E.ON Česká republika, s.r.o.


F. A. Gerstnera 2151/6

České Budějovice 7

370 01 České Budějovice

036

- LEGENDA :**
- kabelové vedení VN - stávající
 - - - kabelové vedení NN - projektované
 - - - kabelové vedení NN (HDV) - projektované
 - ⊕ Rozpojovací skříň - projektovaná/výměna
 - ⊕ Připojková skříň v pilíři - projektovaná/výměna

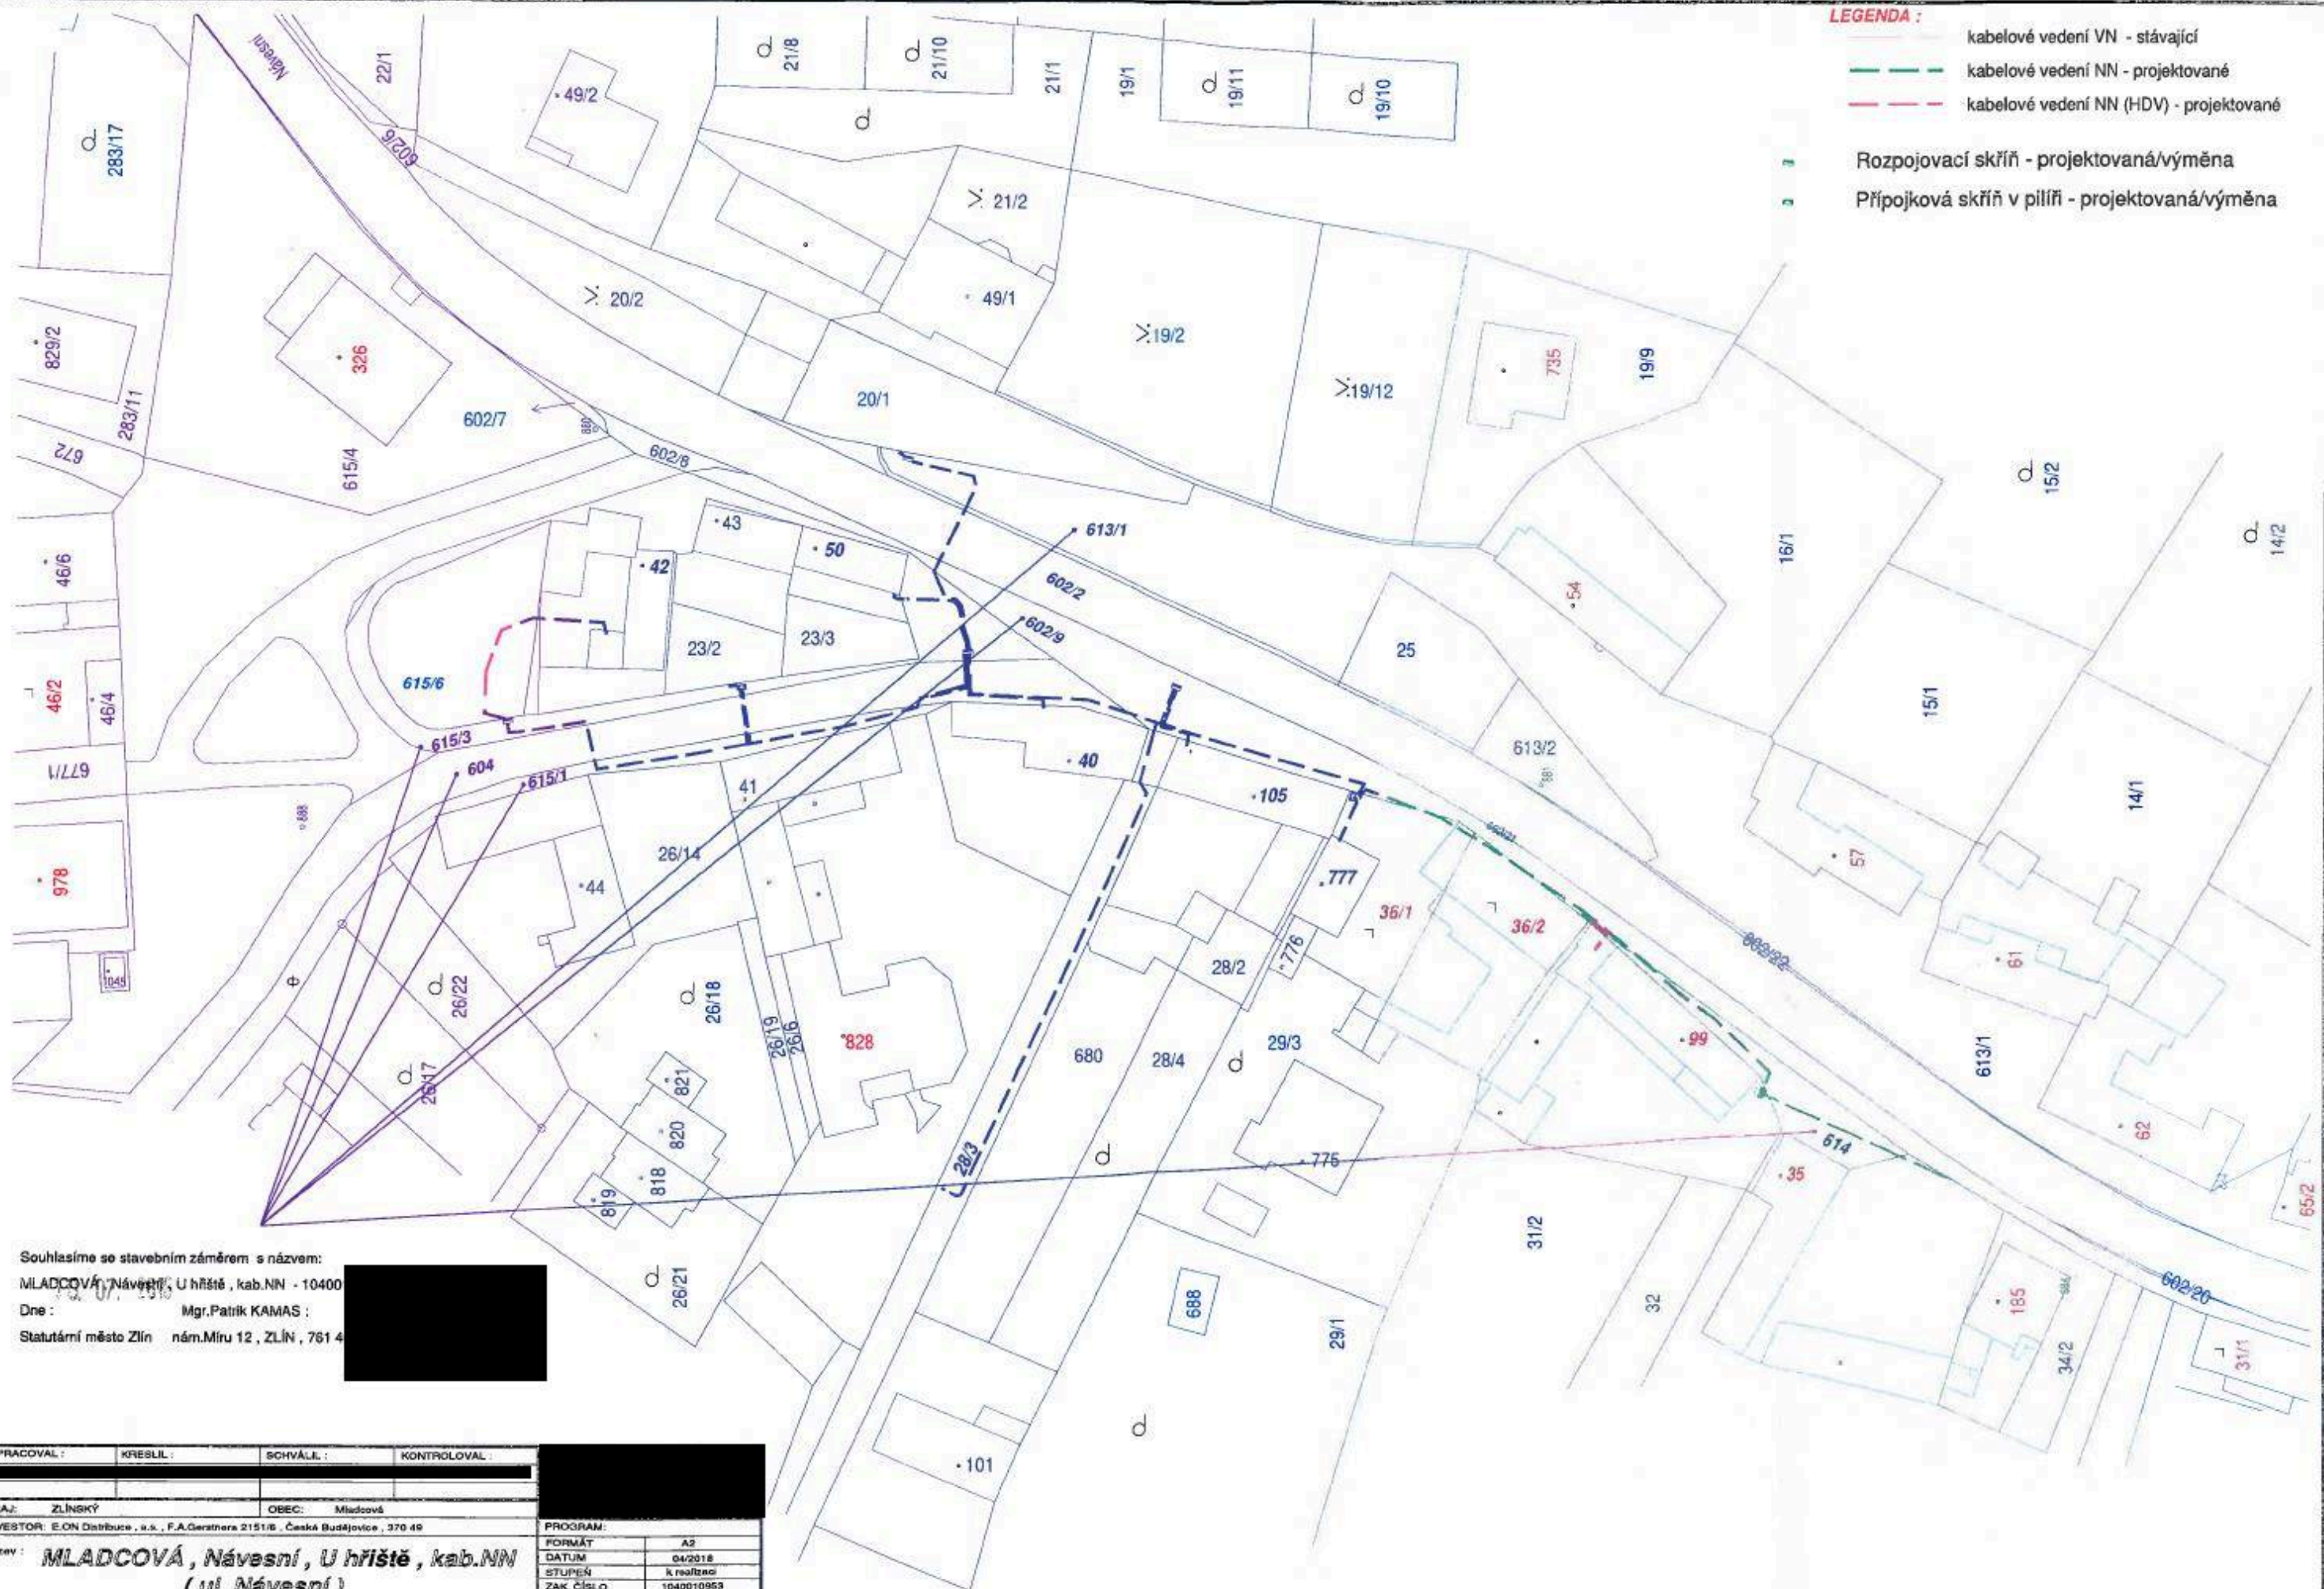

Souhlasíme se stavebním záměrem s názvem:
 MLADCOVÁ, Návesní, U hřiště, kab.NN - 10400
 Dne: _____ Mgr.Patrik KAMAS :
 Statutární město Zlín nám.Míru 12, ZLÍN, 761 4

VYPRACOVAL :	KRESLIL :	SCHVÁLIL :	KONTROLOVAL :
[Redacted]			
KRAJ: ZLÍNSKÝ	OBEC: Mladcová		
INVESTOR: E.ON Distribuce, a.s., F.A.Garnera 2151/6, Česká Budějovice, 370 49			
Název: MLADCOVÁ, Návesní, U hřiště, kab.NN		PROGRAM:	
(ul. Návesní)		FORMÁT: A3	
		DATUM: 04/2018	
		STUPEŇ: k realizaci	
		ZAK. Číslo: 1040010953	
MĚŘÍTKO: 1:500		VÝKRES č.:	
ZÁKRES STAVBY DO KATASTRÁLNÍ MAPY			

