


VÝKAZ DOSAVADNÍHO A NOVÉHO STAVU ÚDAJŮ KATASTRU NEMOVITOSTÍ

Dosavadní stav				Nový stav			
Označení pozemku parc. číslem	Výměra parcely ha	Číslo listu pozemku parc. číslem	Typ pozemku	Typ stavby	Číslo listu pozemku parc. číslem	Výměra parcely ha	Označení dílu
56/57	84,76	56/57	orná půda	2	56/57	82	
		56/59	orná půda	2	56/59	21,94	21,94
	84,76					84,76	

Výkaz údajů o bonitovaných půdně ekologických jednotkách (BPEJ) k parcelám nového stavu

Parcelní číslo pozemku	Kód BPEJ	Výměra ha	BPEJ na dílu parcely		Kód BPEJ	Výměra ha	BPEJ na dílu parcely
			zjednodušené evidence	no			
56/57	35600	7,01					
	35800	55,80					
56/59	35600	21,16					
	35800	78					

Litovel 4-4/24
Litovel 4-4/42

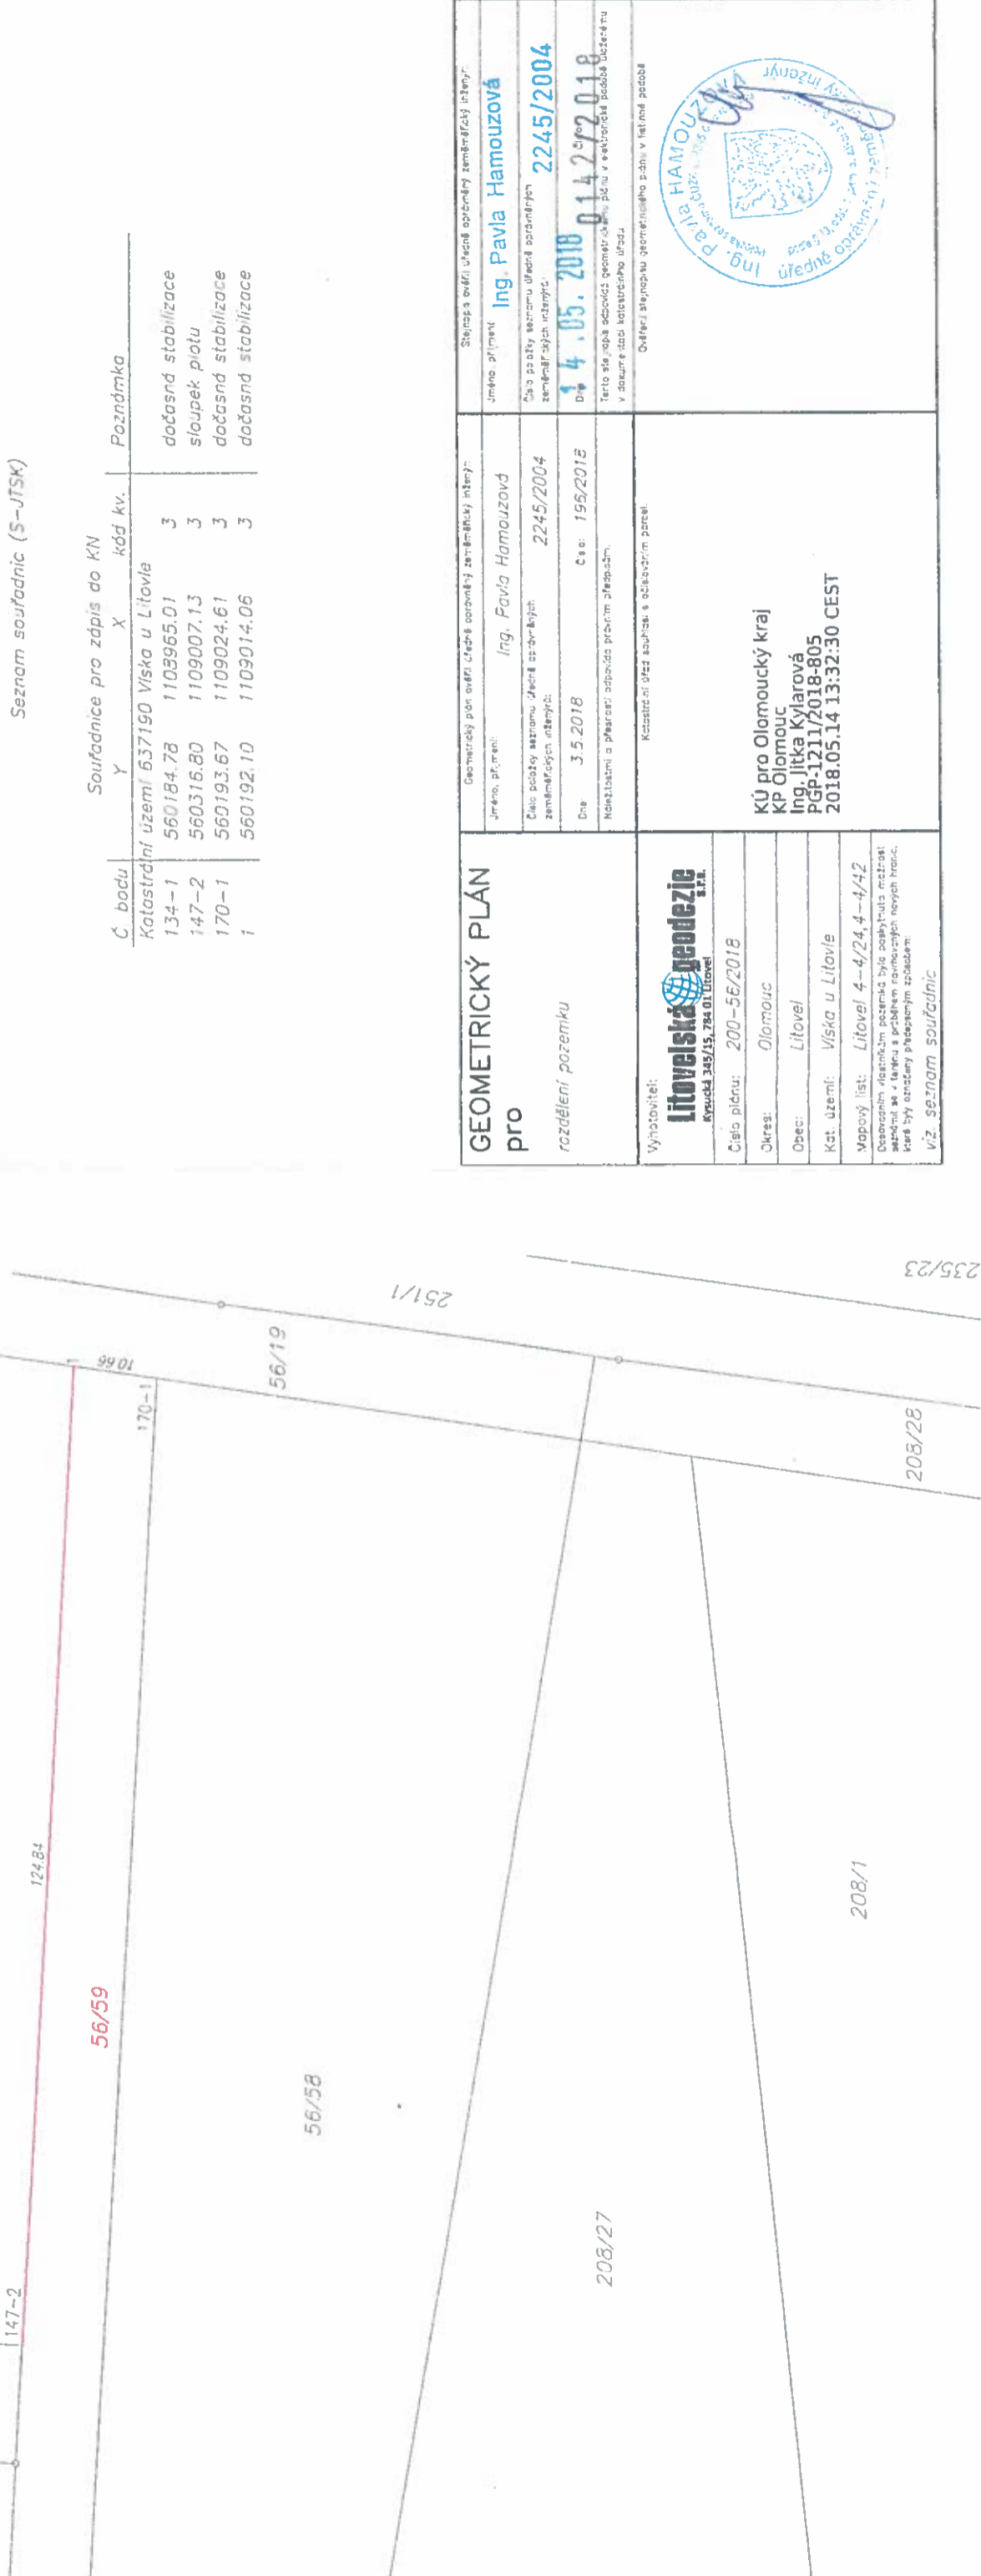

Seznam souřadnic (S-JTSK)

Souřadnice pro zápis do KN

Č. bodu	Y	X	kód kv.	Poznámka
Katastrální území 637190 Víska u Litavle				
134-1	560184,78	1108965,01	3	dočasná stabilizace
147-2	560316,80	1109007,13	3	sloupek pletu
170-1	560193,67	1109024,61	3	dočasná stabilizace
1	560192,10	1109014,06	3	dočasná stabilizace

GEOMETRICKÝ PLÁN pro rozdělení pozemku

Ing. Pavla Hamouzová

Geometrický plán ověřil úředně oprávněný zeměměřičský úřad:
Jméno, příjmení: Ing. Pavla Hamouzová
Číslo položky seznamu úředně ověřených zeměměřičských úřadů: 2245/2004
Dne: 3.5.2018 Číslo: 195/2018
Naležlostmi a přepracování odpovídá průběhům měření.
Katastrální úřad souhlasí s odstavěním parcel.
Ověření státním geometrickým plánem v listinné podobě
KÚ pro Olomoucký kraj
KP Olomouc
Ing. Jitka Kyslarová
PGP-1211/2018-805
2018.05.14 13:32:30 CEST
v.ř. seznam souřadnic

