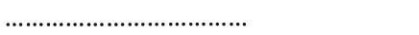


SMLOUVA O SPOLUPRÁCI

uzavřená podle ust. § 1746 odst. 2 a násl. Zákona č. 89/2012 Sb., občanského zákoníku, ve znění pozdějších předpisů (dále jen „občanský zákoník“)




Smluvní strany:

STATUTÁRNÍ MĚSTO CHOMUTOV

sídlo: Zborovská 4602, 430 28 Chomutov
zastupuje: JUDr. Marek Hrabáč, primátor
IČ: 00261891
DIČ: CZ00261891
bankovní spojení: 
číslo účtu: 
IBAN:
(dále jen "Město")

a

Penny Market s.r.o.

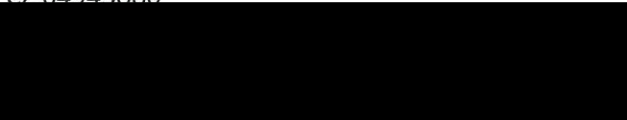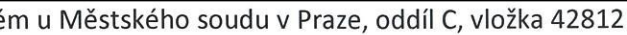sídlo: Radonice, Počernická 257, PSČ 25073
IČ: 64945880
DIČ: CZ 64945880
zastupuje: 
bankovní spojení: 
číslo účtu: 
Zápis ve veřejném rejstříku vedeném u Městského soudu v Praze, oddíl C, vložka 42812
(dále jen „Penny Market“)

Uzavírají tuto smlouvu o spolupráci (dále jen „smlouva“)

I.

Předmět smlouvy

1. Předmětem této smlouvy je spolupráce smluvních stran na zvýšení bezpečnosti chodců u prodejny Penny Market v ul. Březenecká v Chomutově. Smluvní strany se dohodly na zhotovení přechodu pro chodce včetně umělého osvětlení a dalších potřebných stavebních úprav (dále jen „přechod“) u této prodejny tak, jak je uvedeno v situačním plánu, který je přílohou č. 1 této smlouvy.
2. Město prohlašuje, že je vlastníkem pozemku parc. č. 4901/13 v k.ú. Chomutov I a na něm stojící komunikace, přes kterou se smluvní strany dohodly vybudovat přechod pro chodce.

II.

Práva a povinnosti smluvních stran

1. Město se zavazuje nechat si vypracovat projektovou dokumentaci k vybudování přechodu a zajistit potřebná povolení ke stavbě.
2. Po zpracování projektové dokumentace a zajištění veškerých potřebných povolení ke stavbě Město zajistí vybudování přechodu a rovněž zajistí jeho řádnou kolaudaci.

3. Penny Market se zavazuje na základě faktury Města uhradit Městu skutečně vynaložené náklady na vybudování přechodu, do maximální výše 199.000,-Kč, ke které bude připočteno DPH dle platných právních předpisů.
4. Město je oprávněno a povinno vystavit fakturu po vydání kolaudačního souhlasu, nejpozději do 14 dnů. K faktuře musí být přiložena kopie dokladu o kolaudaci a doklady (faktury, doklady o zaplacení) prokazující výši vynaložených nákladů na vybudování přechodu.
5. Penny Market se zavazuje poskytnout veškerou potřebnou součinnost, která bude třeba, aby Město mohlo bez zbytečného prodlení po uzavření této smlouvy započít s budováním přechodu.

III. Termíny plnění

1. Realizace předmětu plnění dle této smlouvy bude smluvními stranami zajištěna tak, aby přechod byl zkolaudován a jeho užívání chodci bylo umožněno nejpozději do 31.8.2018.
2. Penny Market se zavazuje uhradit Městu náklady na vybudování přechodu do 30 dnů ode dne doručení faktury včetně příloh Penny Marketu.

IV. Trvání smlouvy

1. Tato smlouva se uzavírá na dobu určitou a trvá do doby splnění závazků z této smlouvy plynoucích, nejpozději však do 31. 12. 2018.
2. Každá ze smluvních stran je oprávněna od této smlouvy odstoupit v případě podstatného porušení povinnosti vyplývající z této smlouvy druhou smluvní stranou.

V. Závěrečná ustanovení

1. Tato smlouva se řídí občanským zákoníkem.
2. Smlouvu lze měnit nebo doplnit pouze písemnými, vzestupně číselovanými dodatky podepsanými oběma stranami.
3. Smlouva je vyhotovena 2 stejnopisech, přičemž každá smluvní strana obdrží po jednom.
4. Tato smlouva nabývá platnosti dnem podpisu oběma smluvními stranami a účinnosti dnem zveřejnění v registru smluv. Smlouvu zveřejní v registru smluv Město, a to do 14 dnů ode dne jejího podpisu poslední stranou smluvní. O zveřejnění smlouvy v registru smluv Město uvědomí Penny Market.
5. Smluvní strany berou na vědomí, že text smlouvy je veřejně přístupnou listinou ve smyslu zákona o svobodném přístupu k informacím a že statutární město Chomutov jako povinný subjekt má povinnost na žádost žadatele poskytnout informace o tomto smluvním vztahu včetně poskytnutí kopie smlouvy. Smluvní strany dále souhlasí s kompletním zveřejněním této smlouvy a jejích případných dodatků včetně osobních údajů v registru smluv zřízeném zák. č. 340/2015 Sb., a to na dobu neurčitou za účelem transparentnosti veřejné správy.

Agendové číslo: 5/05/2018/Říh
Evidenční číslo : o201800175



výtisk č. 1

6. O uzavření této smlouvy rozhodla Rada statutárního města Chomutova svým usnesením č. 406/18 ze 7. 5. 2018.


Součástí této smlouvy je příloha č. 1 – situační plán

V Chomutově dne 25. 05. 2018

V Radonicích dne 26. 6. 2018

 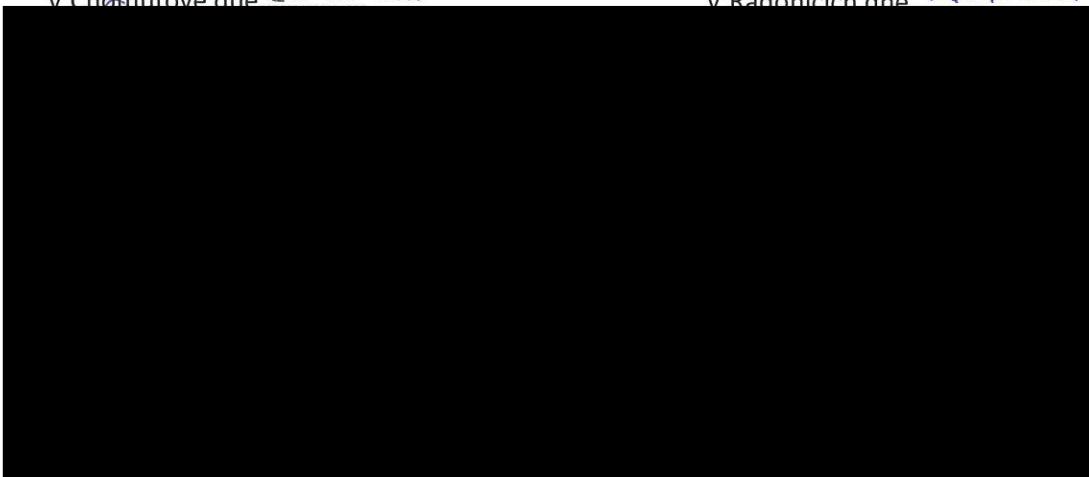

Katastrální území: Chomutov I [652458]

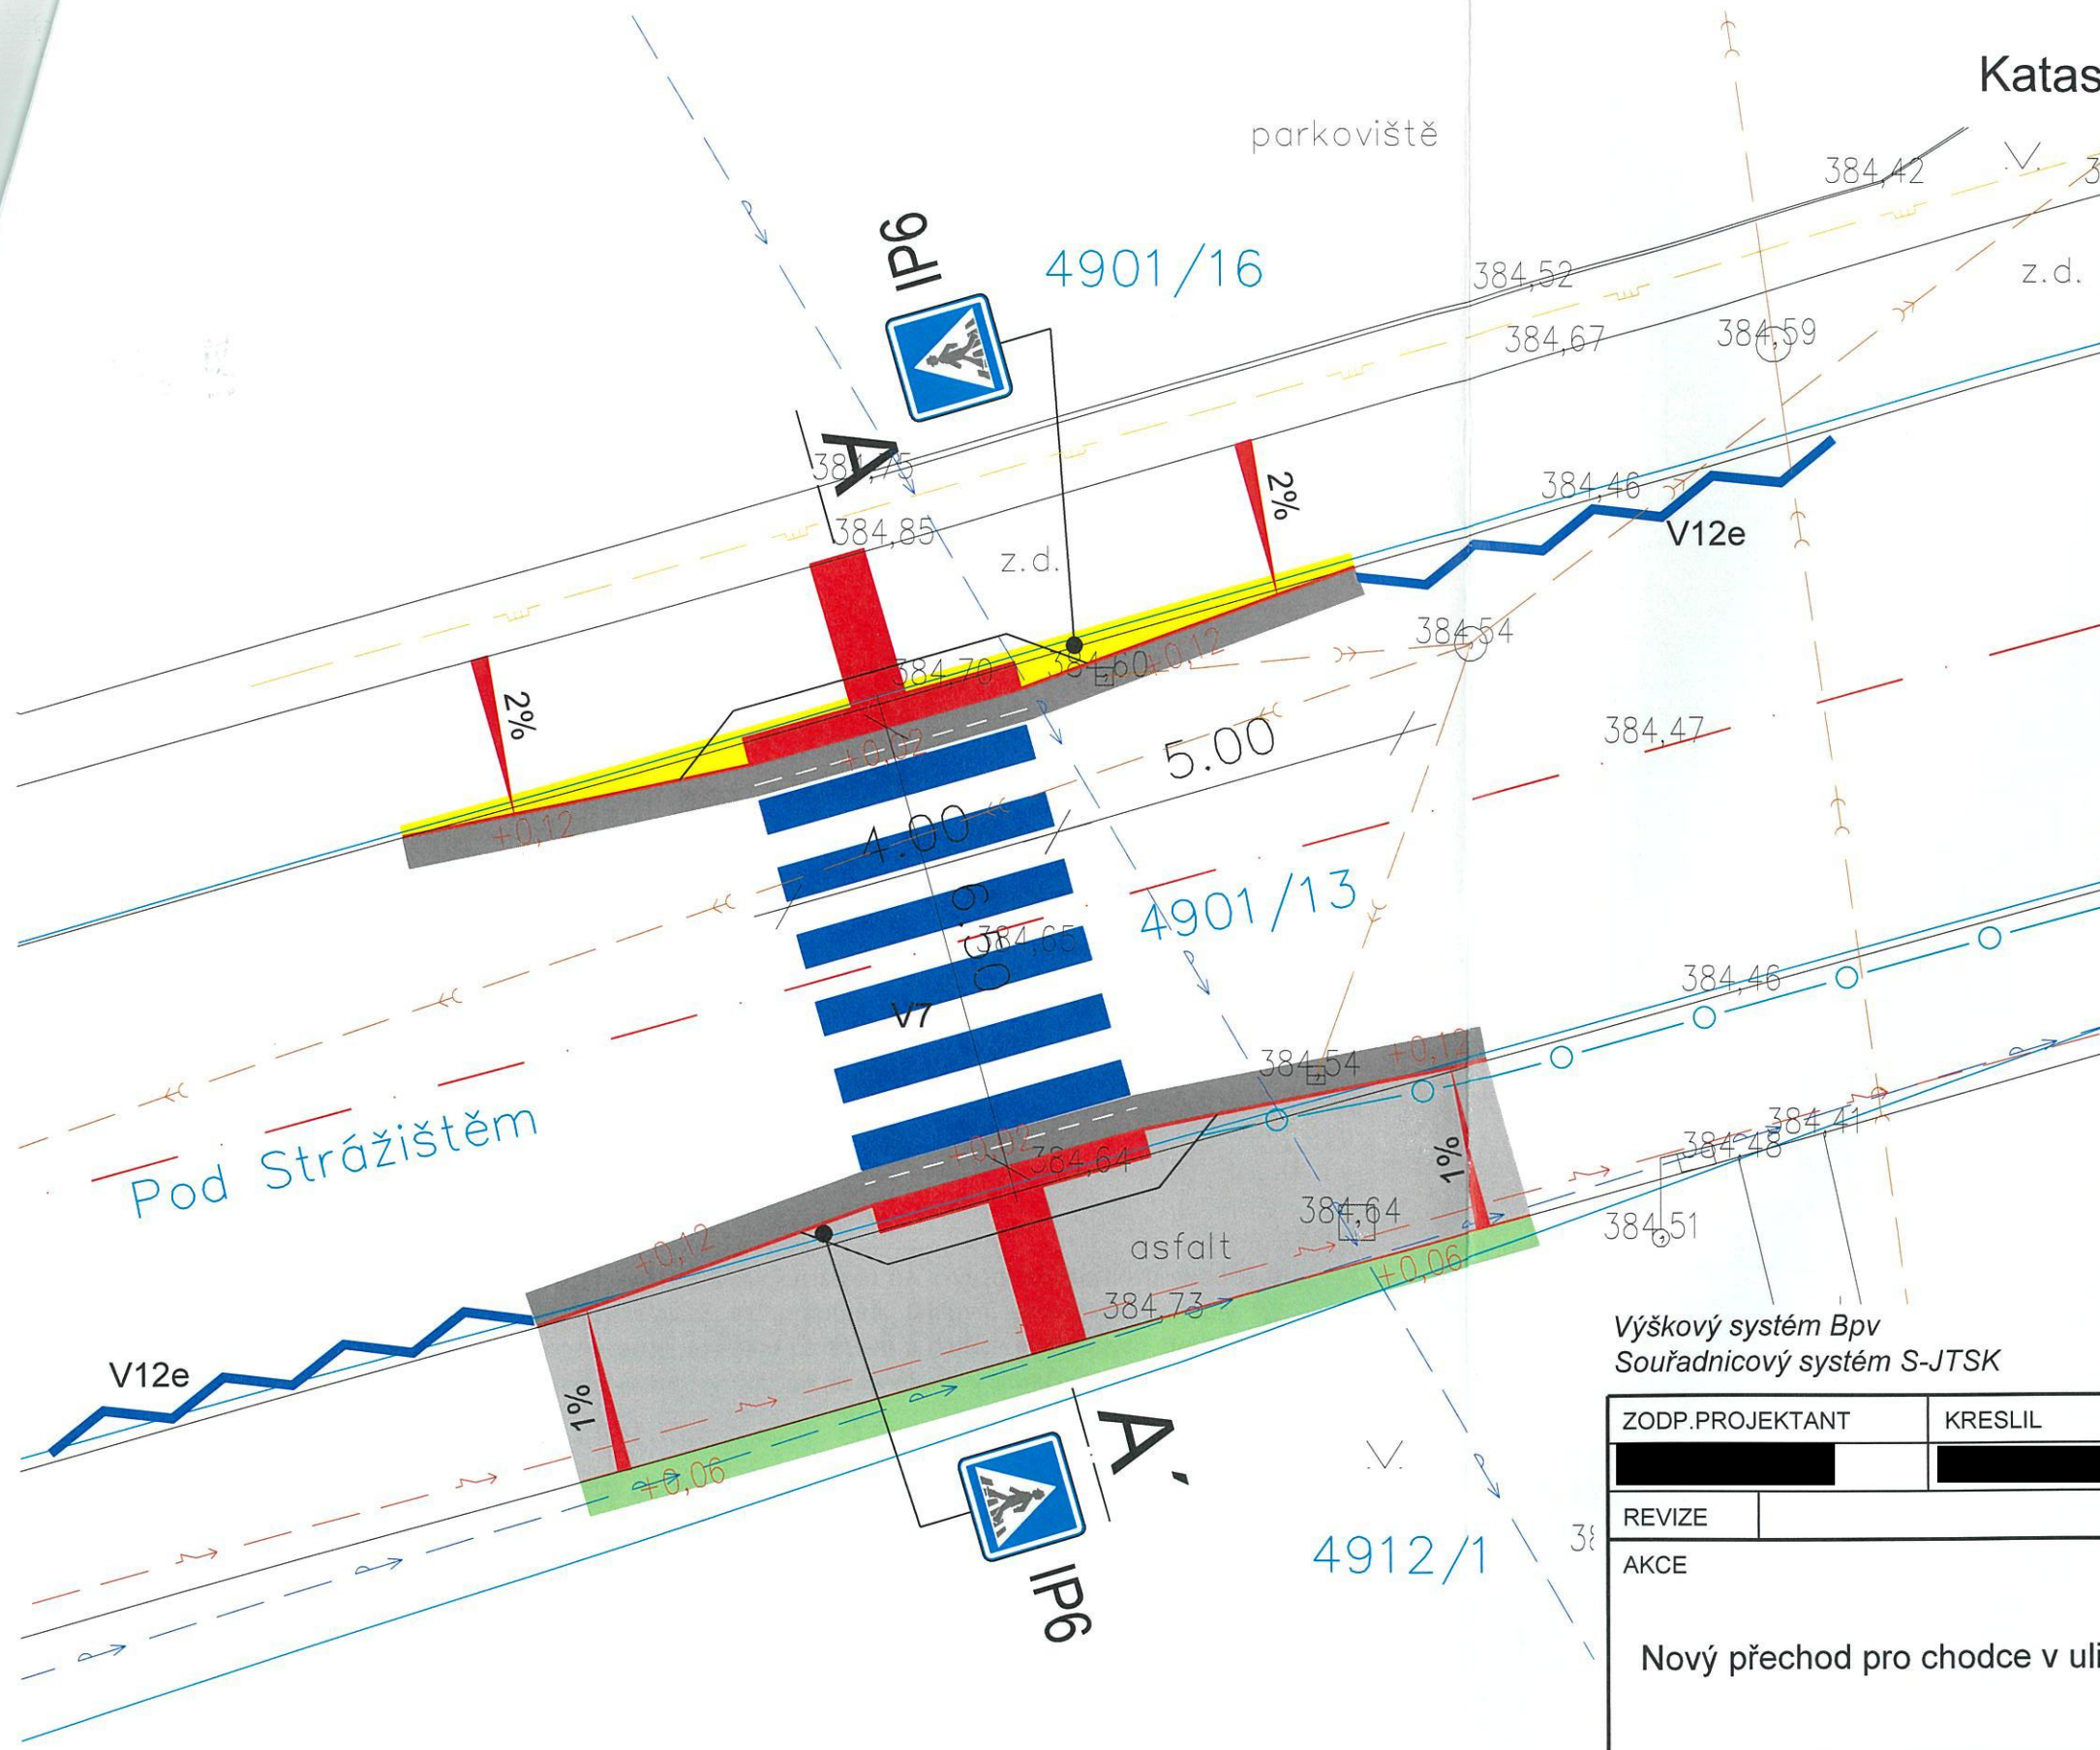

LEGENDA NOVÝ STAV

	KRYT ACo 11 ; KCE TL.230mm	14m ²
	KRYT DL ; KCE TL.240mm	5m ²
	KRYT ACo 8 ; KCE TL.250mm	31m ²
	KRYT DL ; KCE TL.240mm; RELIÉFNÍ POVRCH	7m ²
	ZELEŇ	13m ²
	BETONOVÝ OBRUBNÍK 08/25	28m
	BETONOVÝ OBRUBNÍK 15/25	28m
	BEZBARIÉRA	8m
	VODOROVNÉ DOPRAVNÍ ZNAČENÍ	
	ZÁBRADLÍ	16m

LEGENDA STÁVAJÍCÍ SÍŤ

	VEŘEJNÉ OSVĚTLENÍ – PODZEMNÍ
	VODOVOD – PITNÁ VODA
	KANALIZACE – DEŠŤOVÁ
	KANALIZACE – SPLAŠKOVÁ
	PLYNOVOD – STL
	SILOVÉ VEDENÍ VN – PODZEMNÍ

Výškový systém Bpv
Souřadnicový systém S-JTSK

ZODP.PROJEKTANT	KRESLIL	KONTROLOVAL				
REVIZE						
AKCE	Nový přechod pro chodce v ulici Pod Strážištěm, Chomutov					
INVESTOR	Statutární město Chomutov, Zborovská 4602, 430 28 Chomutov	Č. ZAKÁZKY	747	DATUM	11/2017	
OBSAH	Situace komunikace		MĚŘÍTKO	1:100	Č. VÝKRESU	D.1.1.2.1

Poznámka:
Zakreslení inženýrských sítí je pouze informativní,
před započítáním stavebních prací je nutné provést
jednotlivými správci přesné vytyčení !!!