




# POHLED VÝCHODNÍ

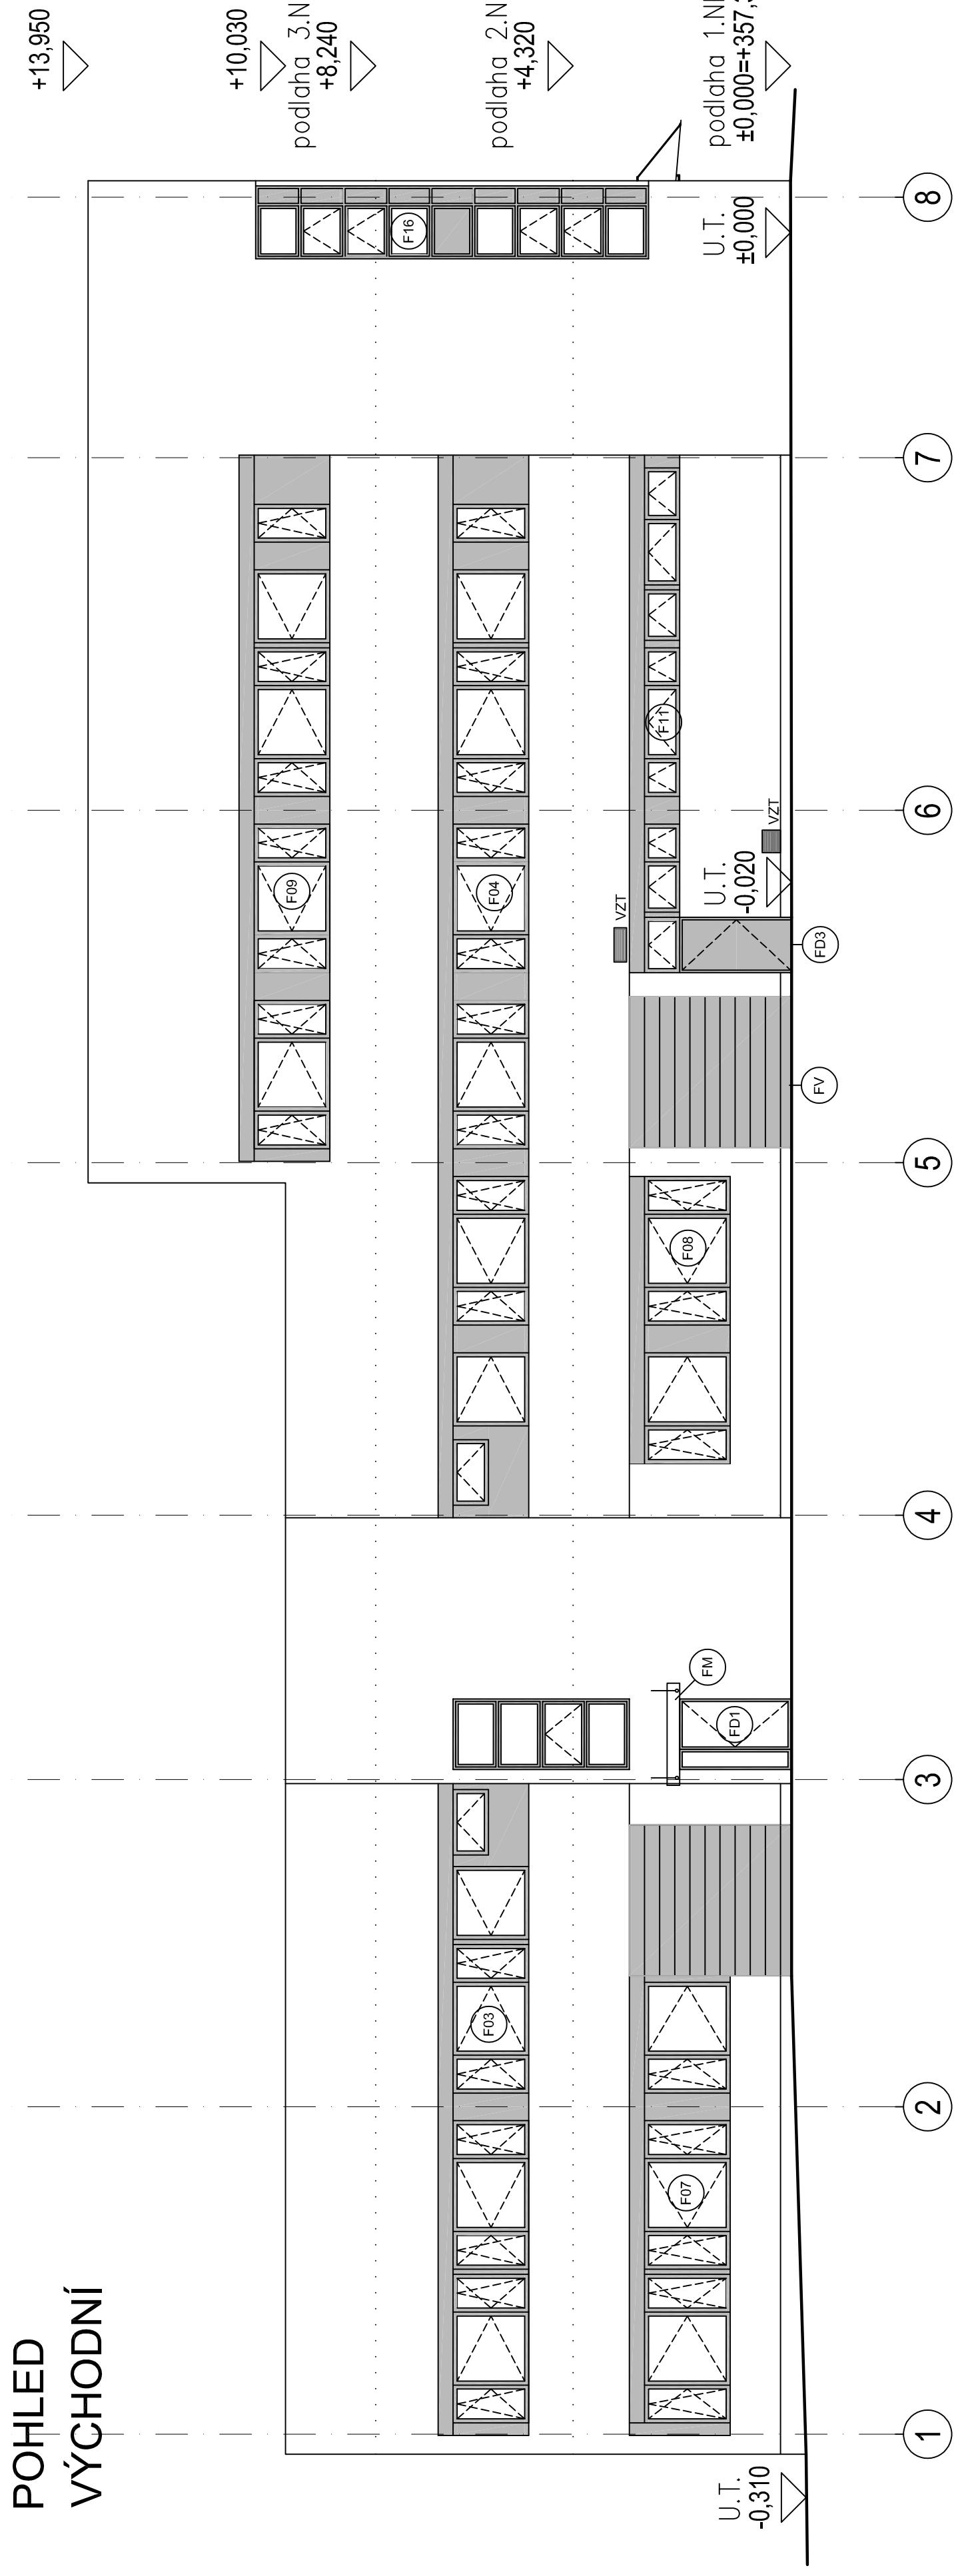


# POHLED SEVERNÍ

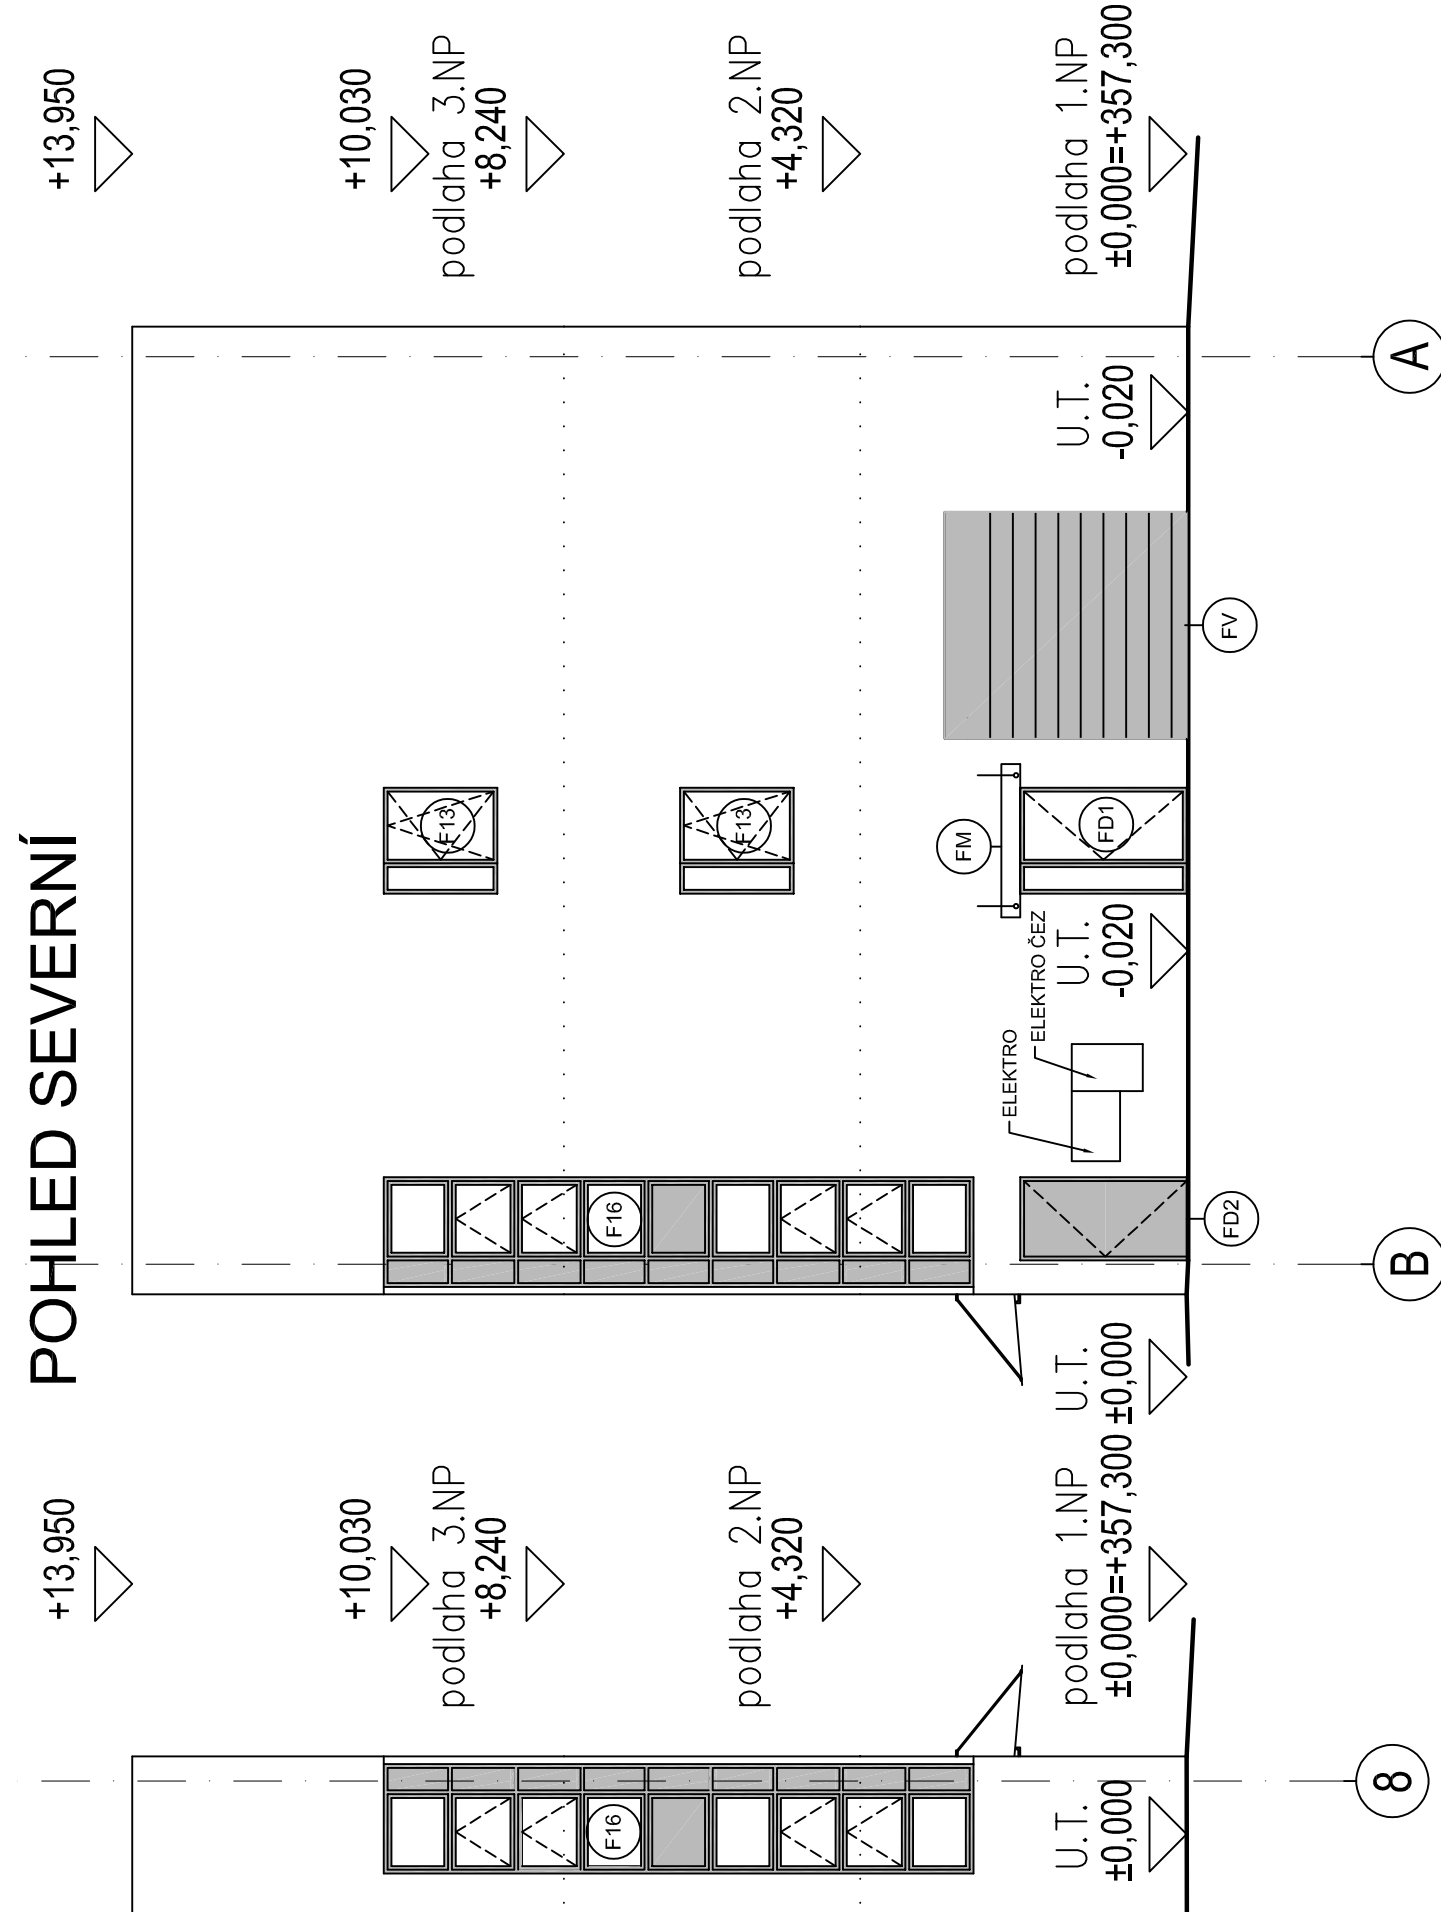

# POHLED ZÁPADNÍ

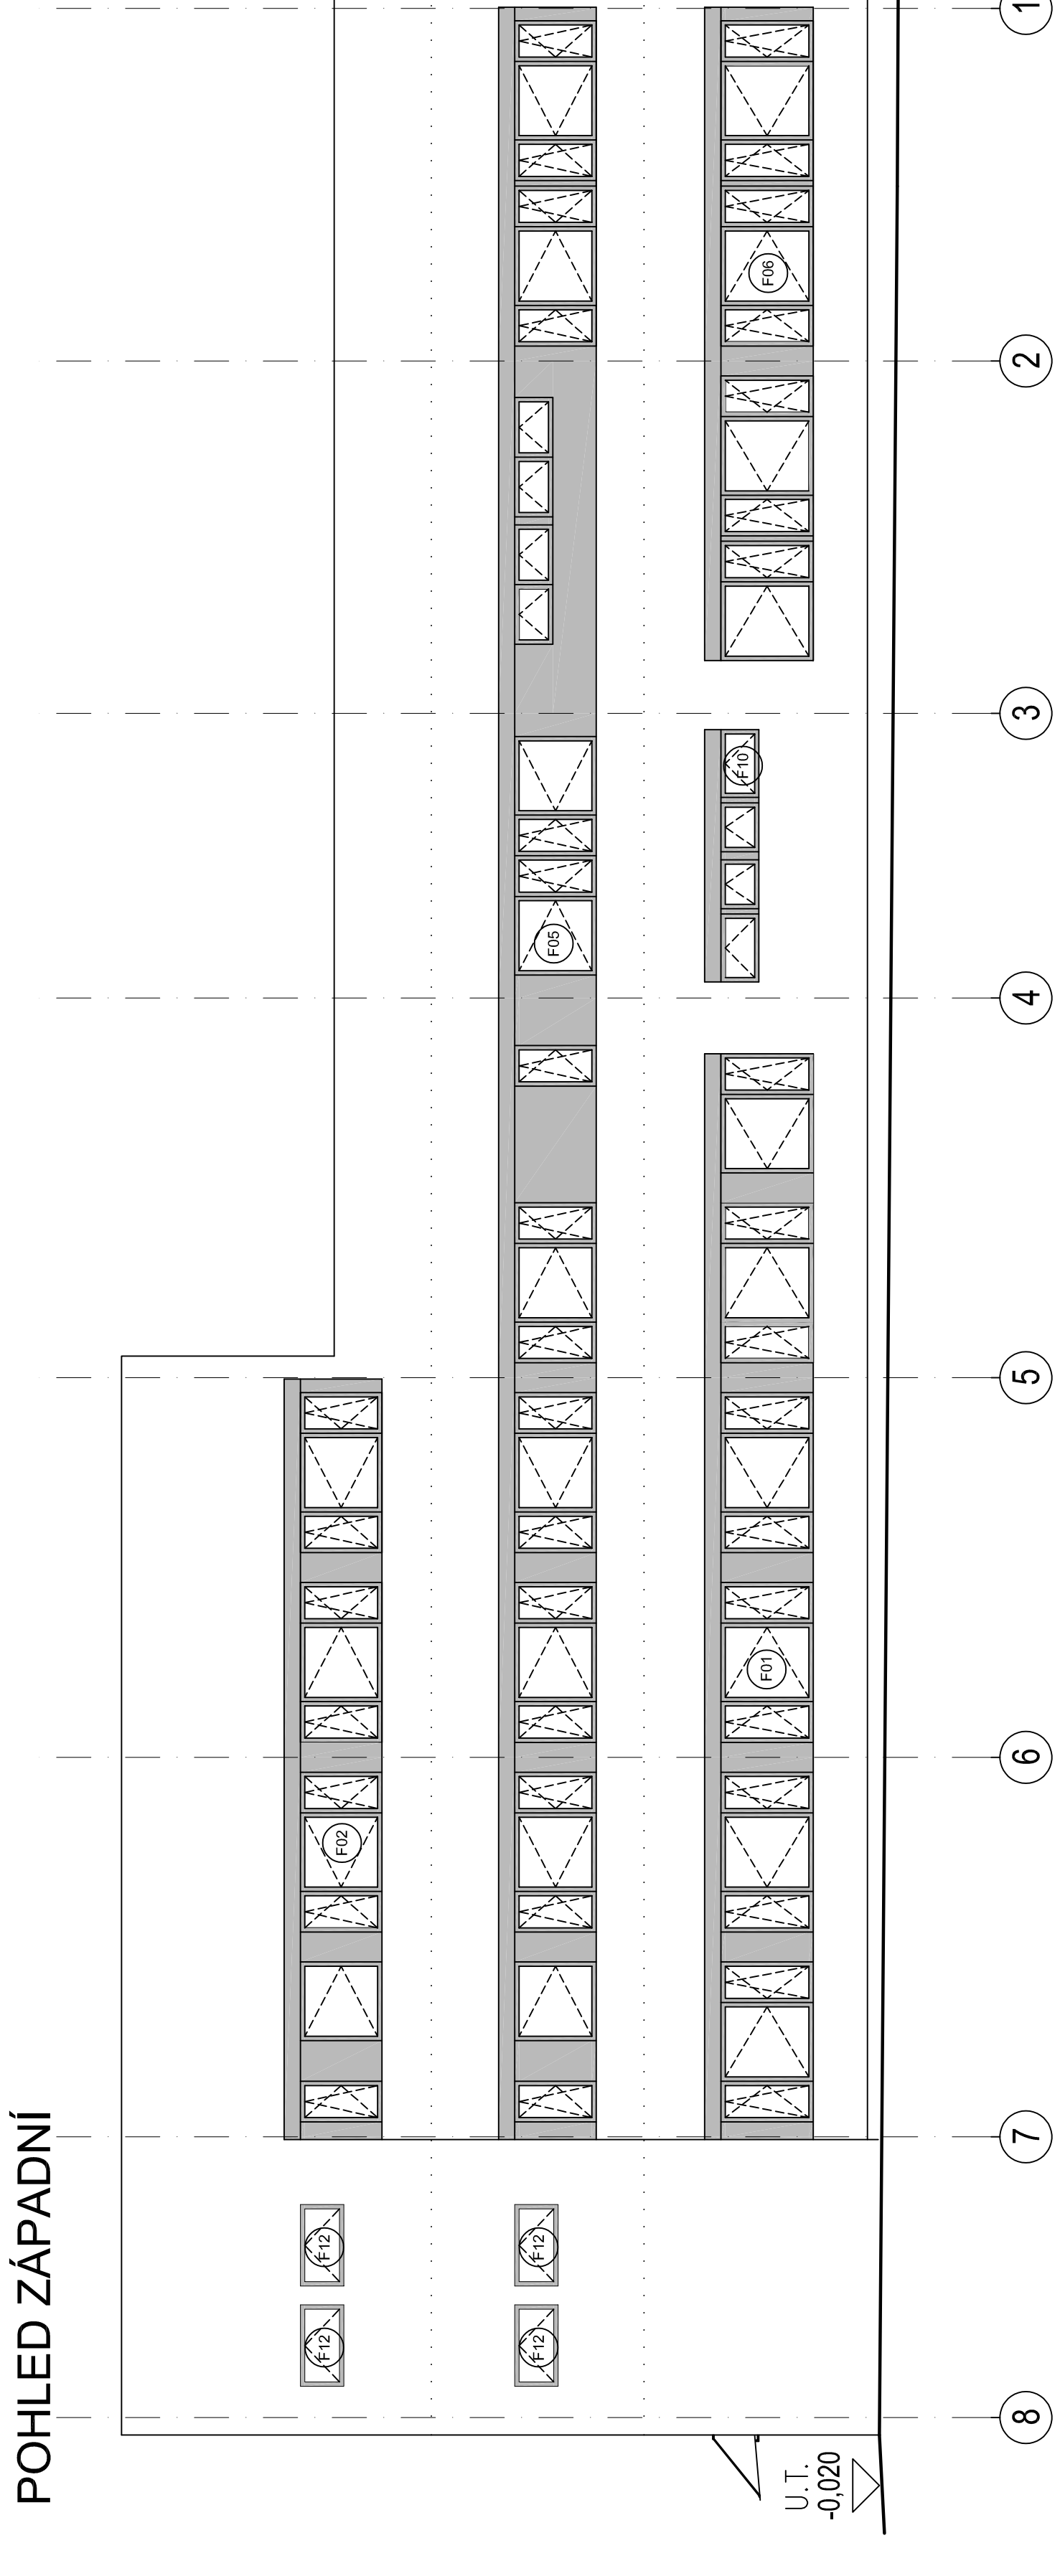

# POHLED JIŽNÍ

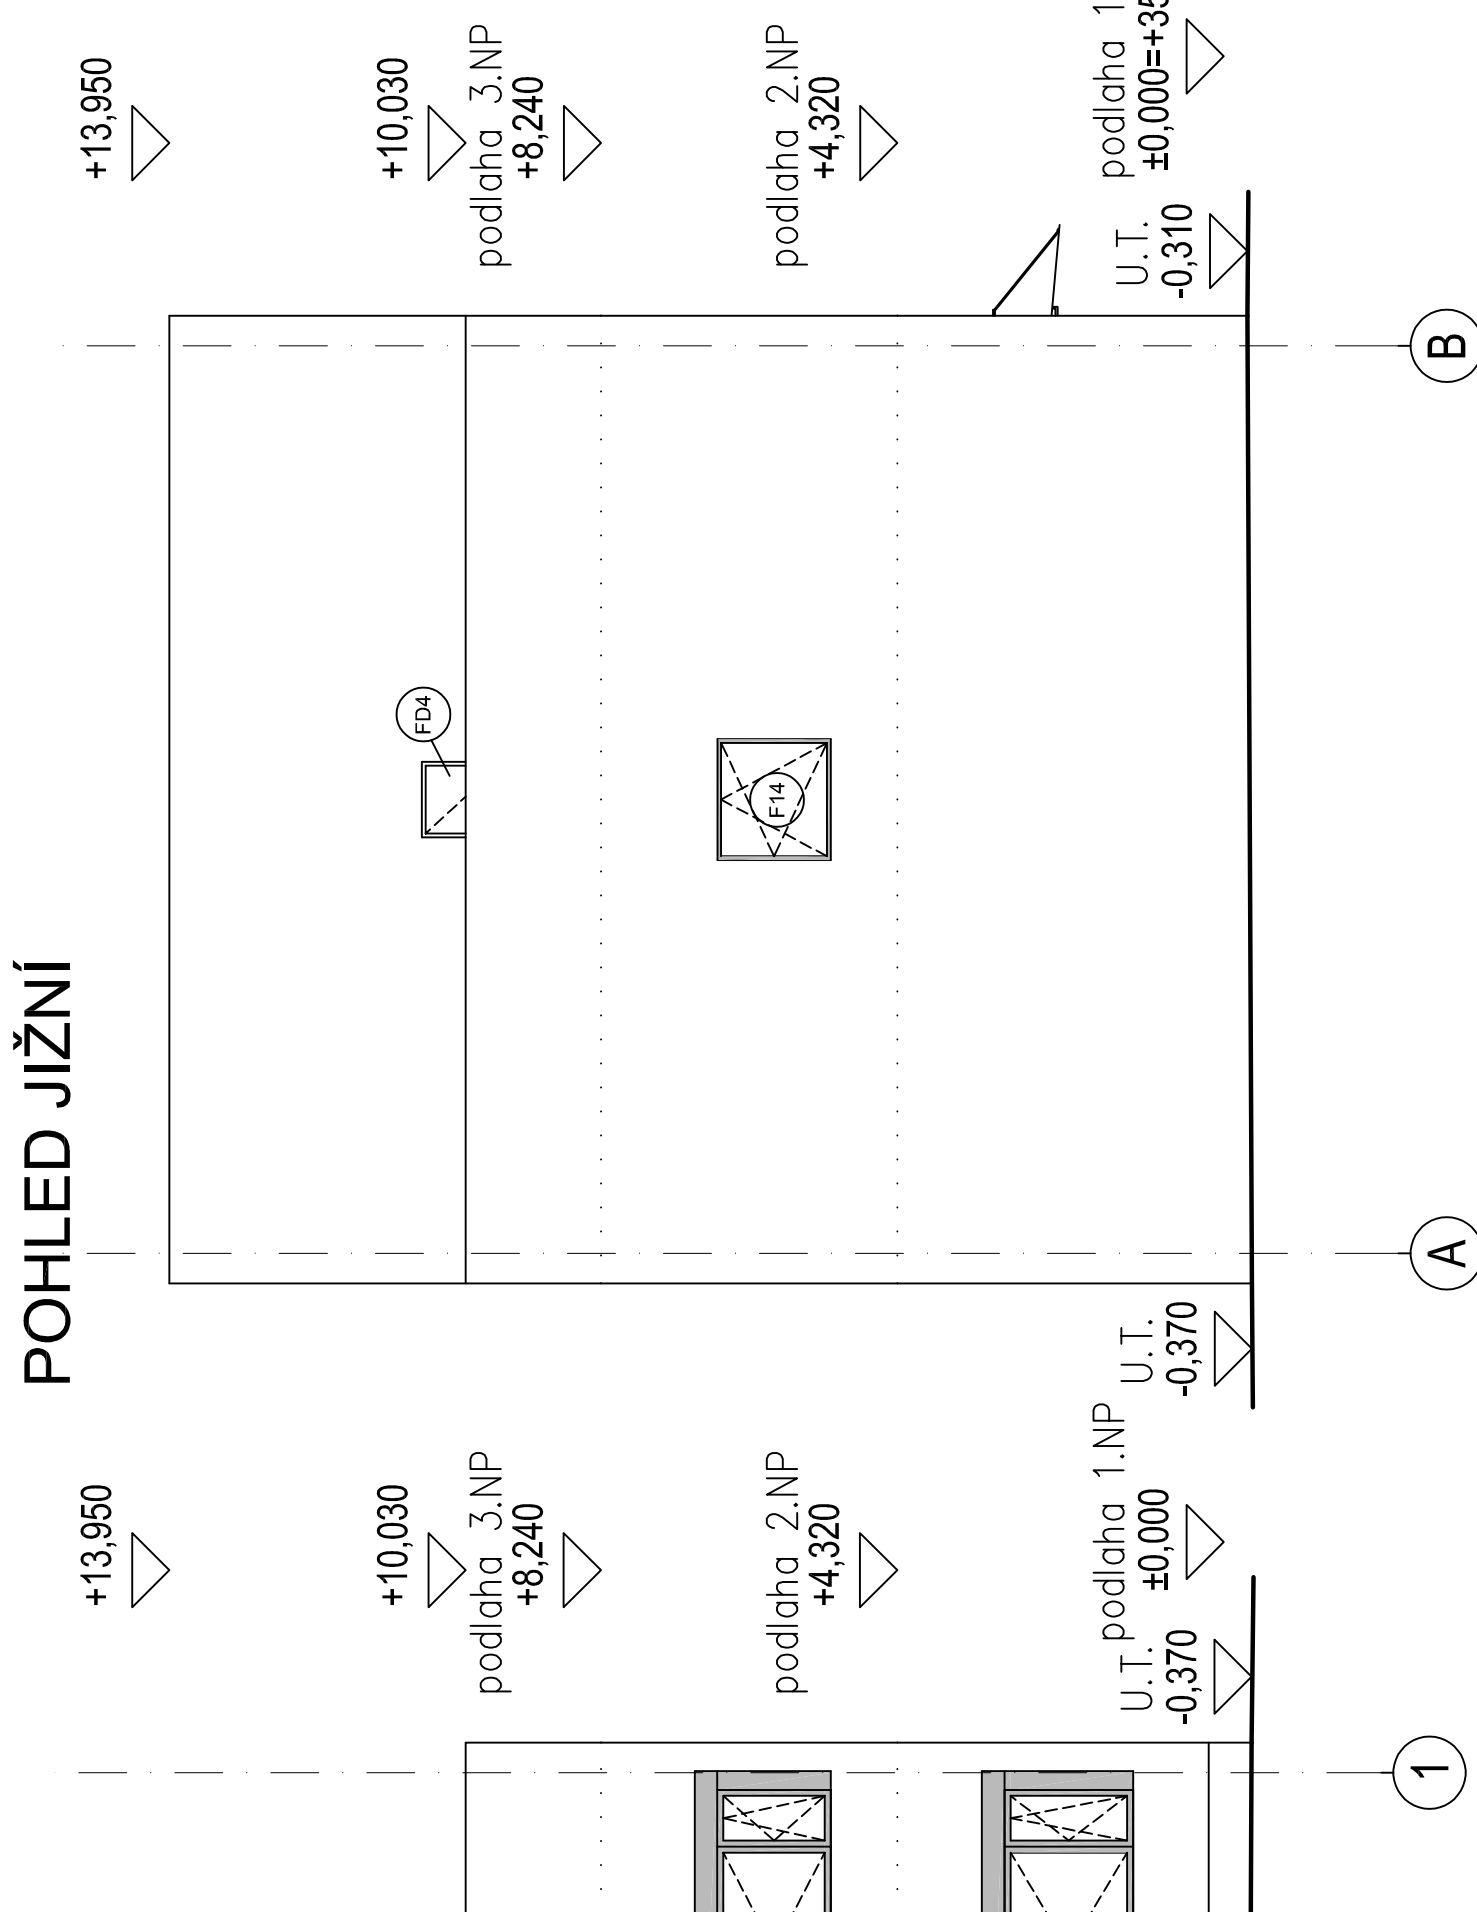

NEDILNOU SOUČÁSTÍ PD JE POŽÁRNĚ BEZPEČNOSTNÍ ŘEŠENÍ STAVBY.  
TENTO VÝKRES NENAHRADŽUJE VÝROBNÍ ANI DODAVATELSKOU DOKUMENTACI!!!  
VŠECHNY ROZMĚRY BUDOU PŘED PROVÁDĚNÍM OVĚŘENY NA STAVBĚ!!!

±0,00 = +357,30 m n.m. (Bpv)

**RJ RAVAL projekt v.o.s.**

HOUSKOVA 16, 326 00 PLZEŇ  
IČ: 49194852  
EMAIL: raval@raval.cz, TEL: 37748444, 37748514

ODPOVĚDNÝ PROJEKTANT:	VYPRACOVAL:	FORMÁT:	420x510
Ing. Jan Válek	Ing. Jan Čechura	DATUM:	01/18
Ing. Martina Rezníčková	Ing. Martina Rezníčková	STUPEŇ:	DFS
OBEZ: Plzeň	KRAJ: Plzeňský	Č. ZAKÁZKY:	64/17
INVESTOR: Václavské náměstí park Plzeň, a.s., Teslova 3, 301 00 Plzeň	ARCHITEKT: .....	MĚŘÍTKO:	1:100
STAVBA:	VÝSTAVBA POLOPROVOZNIHO OBJEKTU H2	ČÁST:	D.1.1
OBSAH:	POHLEDY	PŘÍLOHA:	9