


NÁKRES VYMEZENÍ PLOCHY PRO POLEP
PŘÍLOHA č. 1


Dr. Lukášové

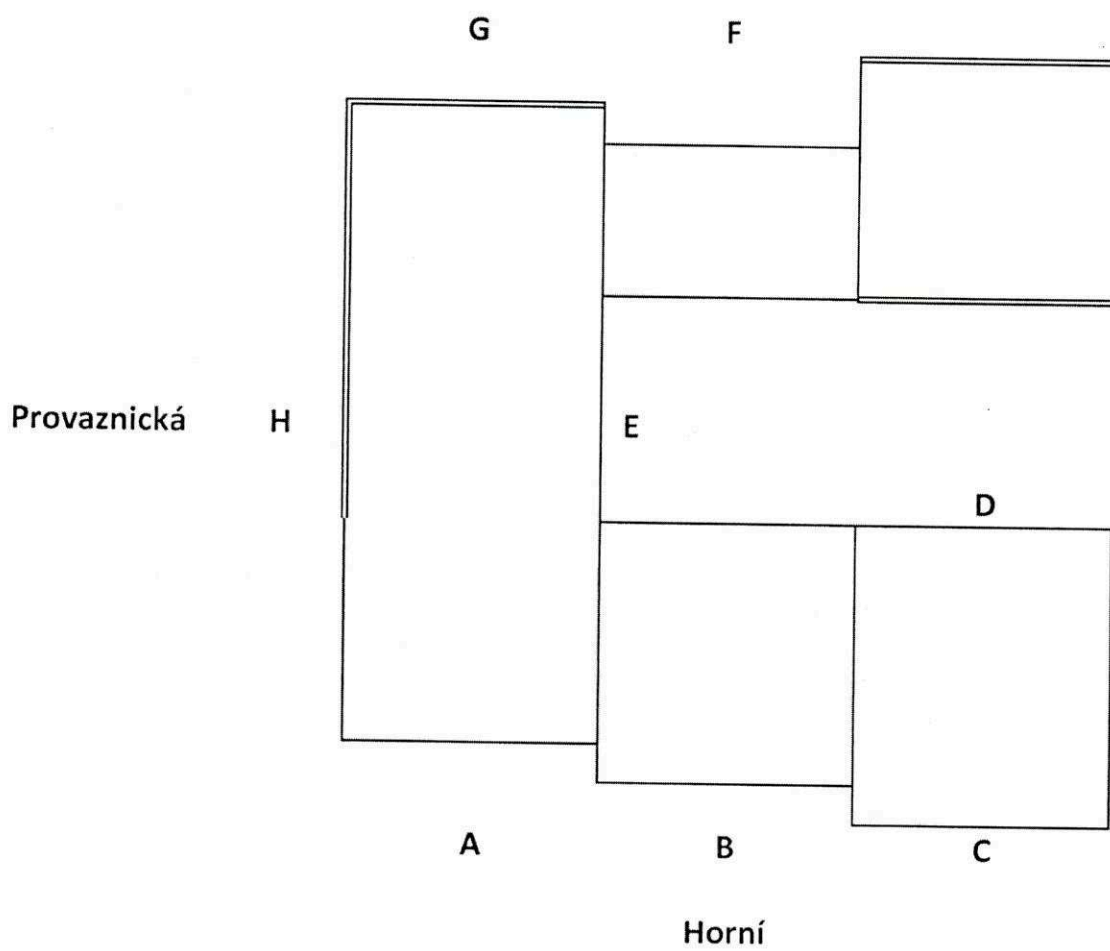

David Jašek plochy v částech C, D

POHLED ČÁST C


Příloha č. 1

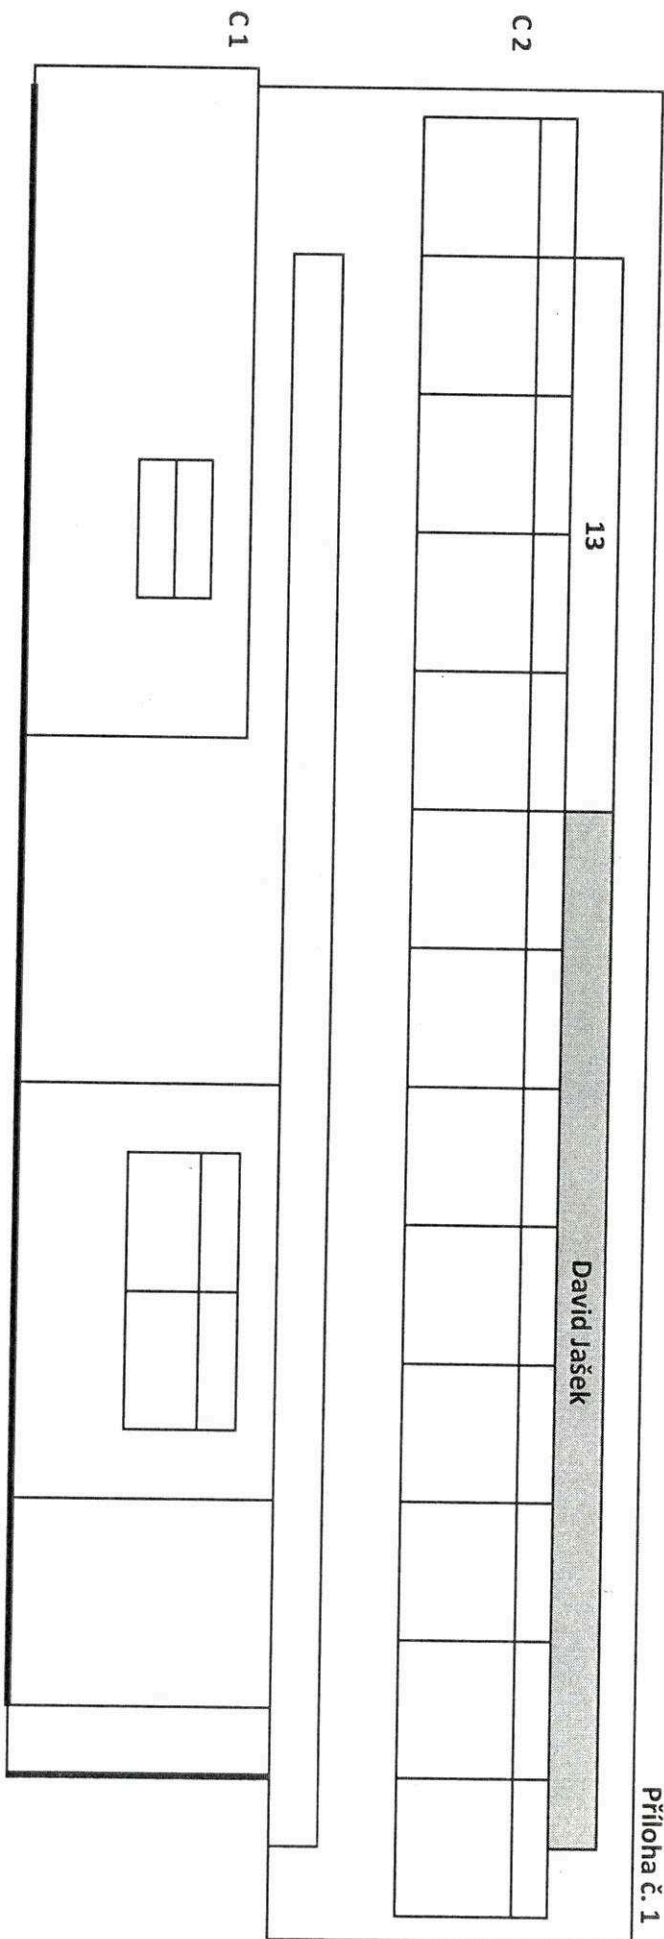

Rozměry pouťáče: 0,7 x 13,05 m

Rozměry pouťáče 13: 0,7 x 6,52 m

POHLED ČÁST D

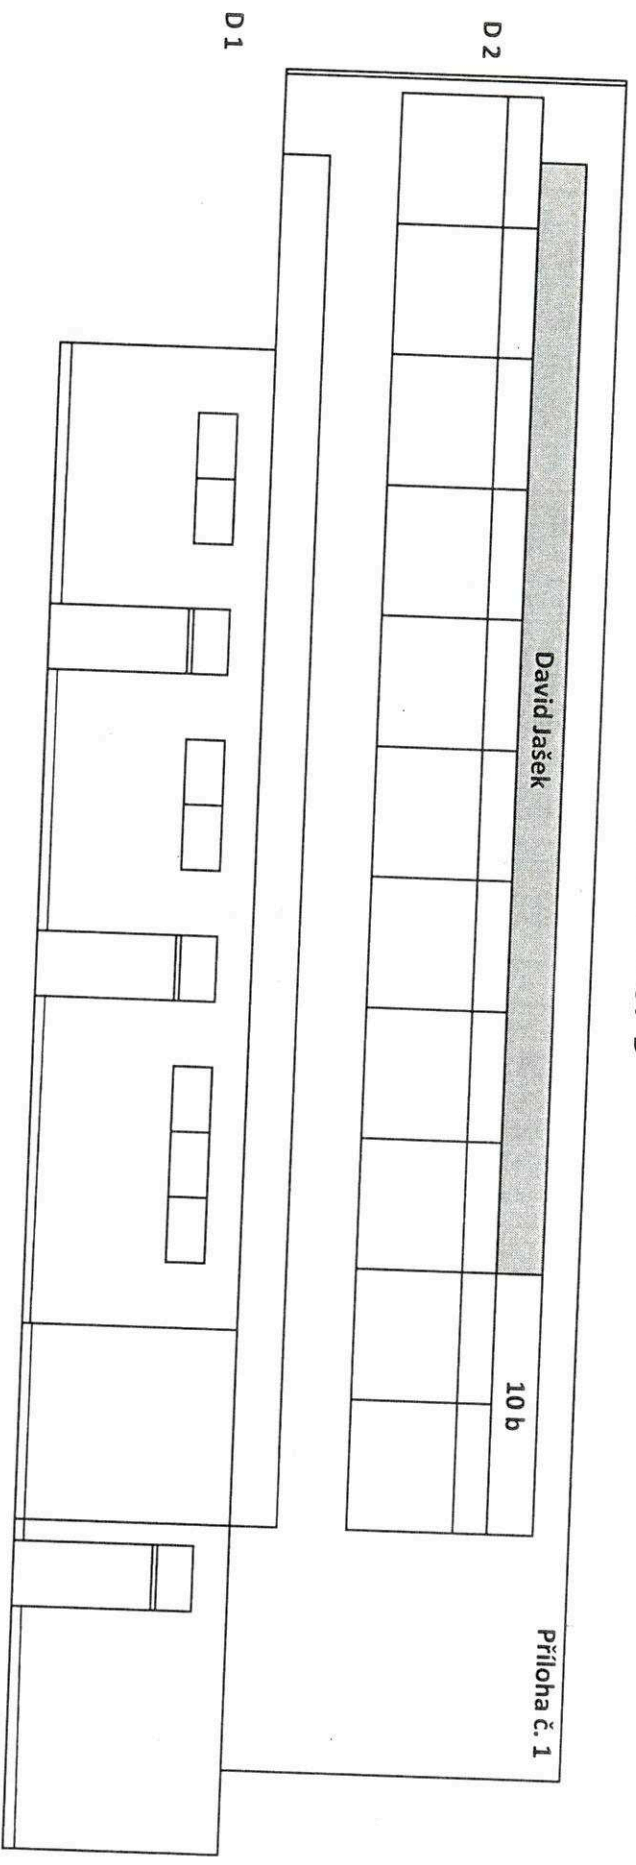

Rozměry poutače: 0,7 x 13,06 m

Rozměry poutače 10 b: 0,7 x 3,5 m

5B

Výpočtový list

úhrady za užívání nebytových prostor č. 116

Horní 1492/55, Ostrava

Platný od: 01.08.2018

na základě smlouvy č. 103/18/OBH

Podlaží: 1 Typ objektu: Nebytové prostory nebytový prostor

Pro vyúčtování je evidováno - osob: 0 Plocha m²: celková započitatelná otápěná
 420.67 420.67 0.00

Nájemce objektu: 00-00-1492 -116-01

Jašek David
 Horní 1437/78
 700 30 Ostrava
 (IČ 04914171)

Vlastník objektu:

SMO, Městský obvod Ostrava-Jih
 Horní 791/3
 700 30 Ostrava
 (IČ 00845451)

Složka

Úhrada

Inflační nájemné

37928.00 Kč

Celkem za nájem

37928.00 Kč

Teplo

7000.00 Kč

TUV

500.00 Kč

SV

3000.00 Kč

Osvětlení

450.00 Kč

Celkem za zálohy

10950.00 Kč

Tento variabilní

symbol uvádějte
 při každém plat.
 styku s námi.

8610400595

Celkem k úhradě měsíčně

48878.00 Kč

Předvolený způsob úhrady: HOTOVĚ

Plochy místností

Místnost	Plocha	Započ. pl.	Sazba Kč/m ²	Nájem
01 1/2 chodba (2.01)	2.46 m ²	2.46 m ²	1082.00 Kč/m ² /rok	221.36 Kč
02 1/2 chodba (2.02)	5.86 m ²	5.86 m ²	1082.00 Kč/m ² /rok	528.38 Kč
03 Fitcentrum (2.12)	58.20 m ²	58.20 m ²	1082.00 Kč/m ² /rok	5247.70 Kč
04 Chodba (2.15)	16.06 m ²	16.06 m ²	1082.00 Kč/m ² /rok	1448.08 Kč
05 Úklid (2.16)	1.71 m ²	1.71 m ²	1082.00 Kč/m ² /rok	154.19 Kč
06 Šatna (2.17)	18.05 m ²	18.05 m ²	1082.00 Kč/m ² /rok	1627.51 Kč
07 Sprcha (2.18)	7.74 m ²	7.74 m ²	1082.00 Kč/m ² /rok	697.89 Kč
08 WC předsíň (2.19)	2.62 m ²	2.62 m ²	1082.00 Kč/m ² /rok	236.24 Kč
09 WC (2.19A)	1.26 m ²	1.26 m ²	1082.00 Kč/m ² /rok	113.61 Kč
10 WC (2.19B)	1.26 m ²	1.26 m ²	1082.00 Kč/m ² /rok	113.61 Kč
11 Fitcentrum (2.20)	104.47 m ²	104.47 m ²	1082.00 Kč/m ² /rok	9419.72 Kč
12 Šatna (2.21)	10.11 m ²	10.11 m ²	1082.00 Kč/m ² /rok	911.59 Kč
13 Šatna (2.22)	14.60 m ²	14.60 m ²	1082.00 Kč/m ² /rok	1316.43 Kč
14 Sprcha (2.23)	6.34 m ²	6.34 m ²	1082.00 Kč/m ² /rok	571.66 Kč
15 WC (2.24)	2.01 m ²	2.01 m ²	1082.00 Kč/m ² /rok	181.24 Kč
16 Fitcentrum (2.25)	59.20 m ²	59.20 m ²	1082.00 Kč/m ² /rok	5337.87 Kč
17 Fitcentrum (2.26)	88.40 m ²	88.40 m ²	1082.00 Kč/m ² /rok	7970.74 Kč
18 Sklad (2.27)	6.71 m ²	6.71 m ²	1082.00 Kč/m ² /rok	605.02 Kč
19 Chodba (2.09)	13.62 m ²	13.62 m ²	1082.00 Kč/m ² /rok	1228.07 Kč

Nájemné za plochu celkem: 37930.91 Kč