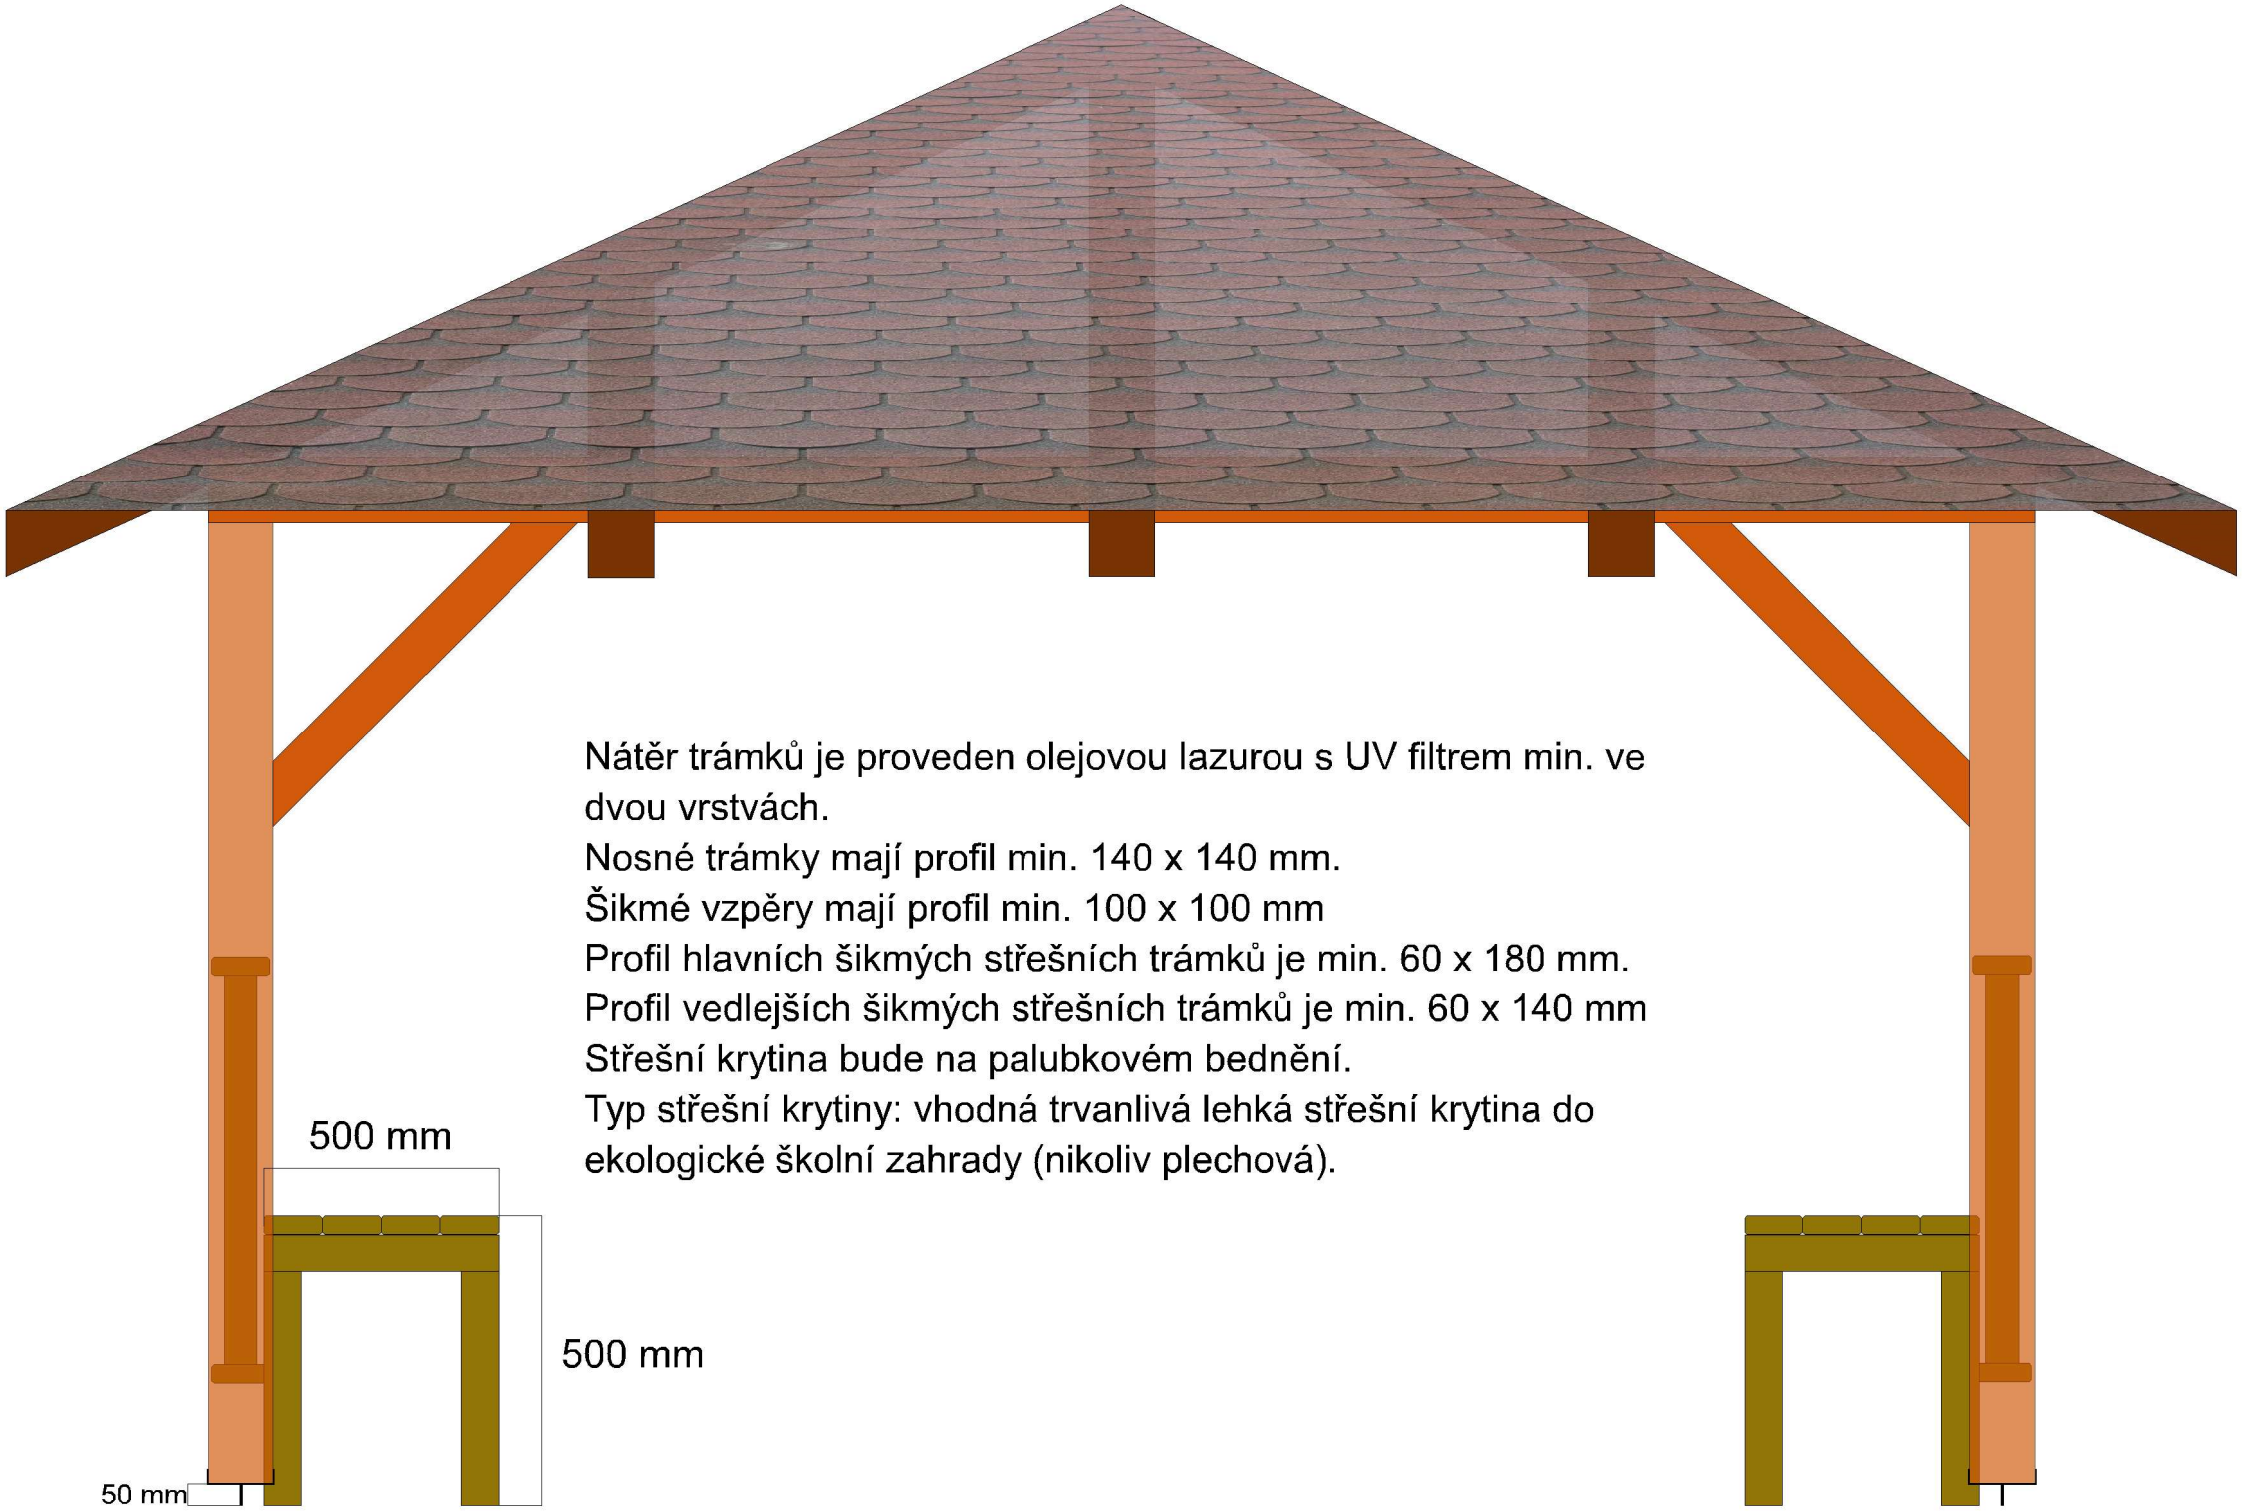
Nátěr trámků je proveden olejovou lazurou s UV filtrem min. ve dvou vrstvách.
Nosné trámky mají profil min. 140 x 140 mm.
Šikmé vzpěry mají profil min. 100 x 100 mm
Profil hlavních šikmých střešních trámků je min. 60 x 180 mm.
Profil vedlejších šikmých střešních trámků je min. 60 x 140 mm
Střešní krytina bude na palubkovém bednění.
Typ střešní krytiny: vhodná trvanlivá lehká střešní krytina do ekologické školní zahrady (nikoliv plechová).
500 mm
500 mm
50 mm