
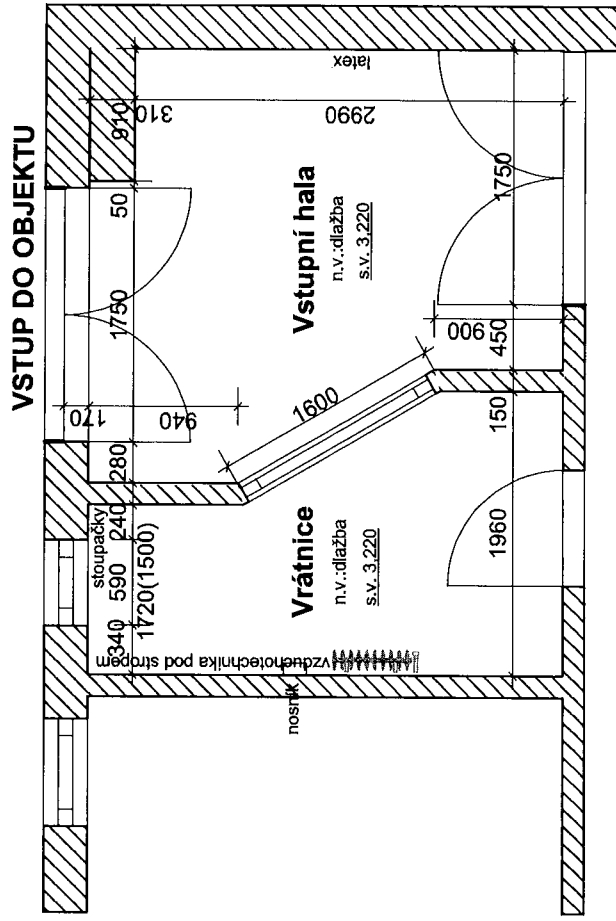


Půdorys 1.NP. - stávající stav

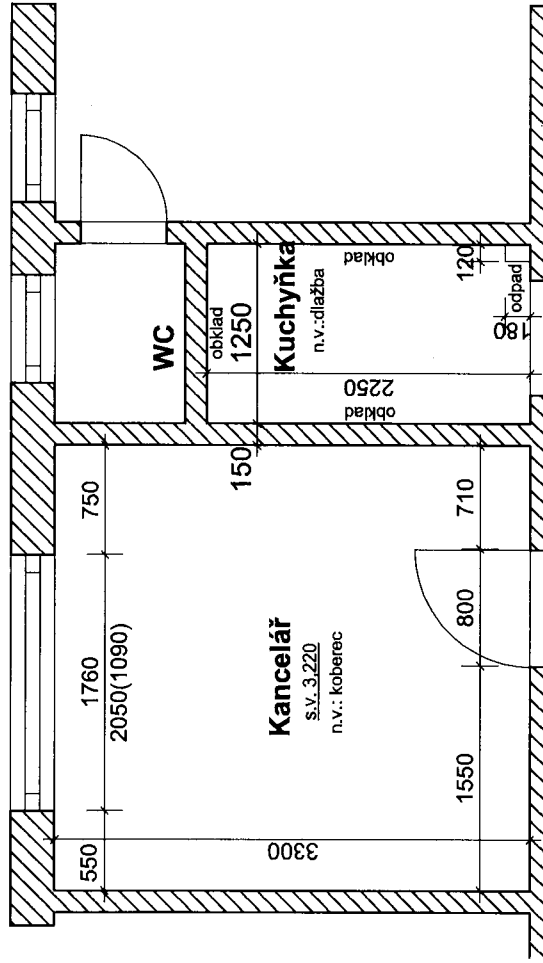


**CLEROS** stavební společnost s.r.o.

Slovanská 753/1, 403 40 Ústí n. L.  
IČO: 254 41 761 DIČ: CZ25441761  
Tel/Fax: +420 473 922 289

PRÉŽAL ME 16.4.2018  
w fonda

Půdorys 1.NP. - bourací práce

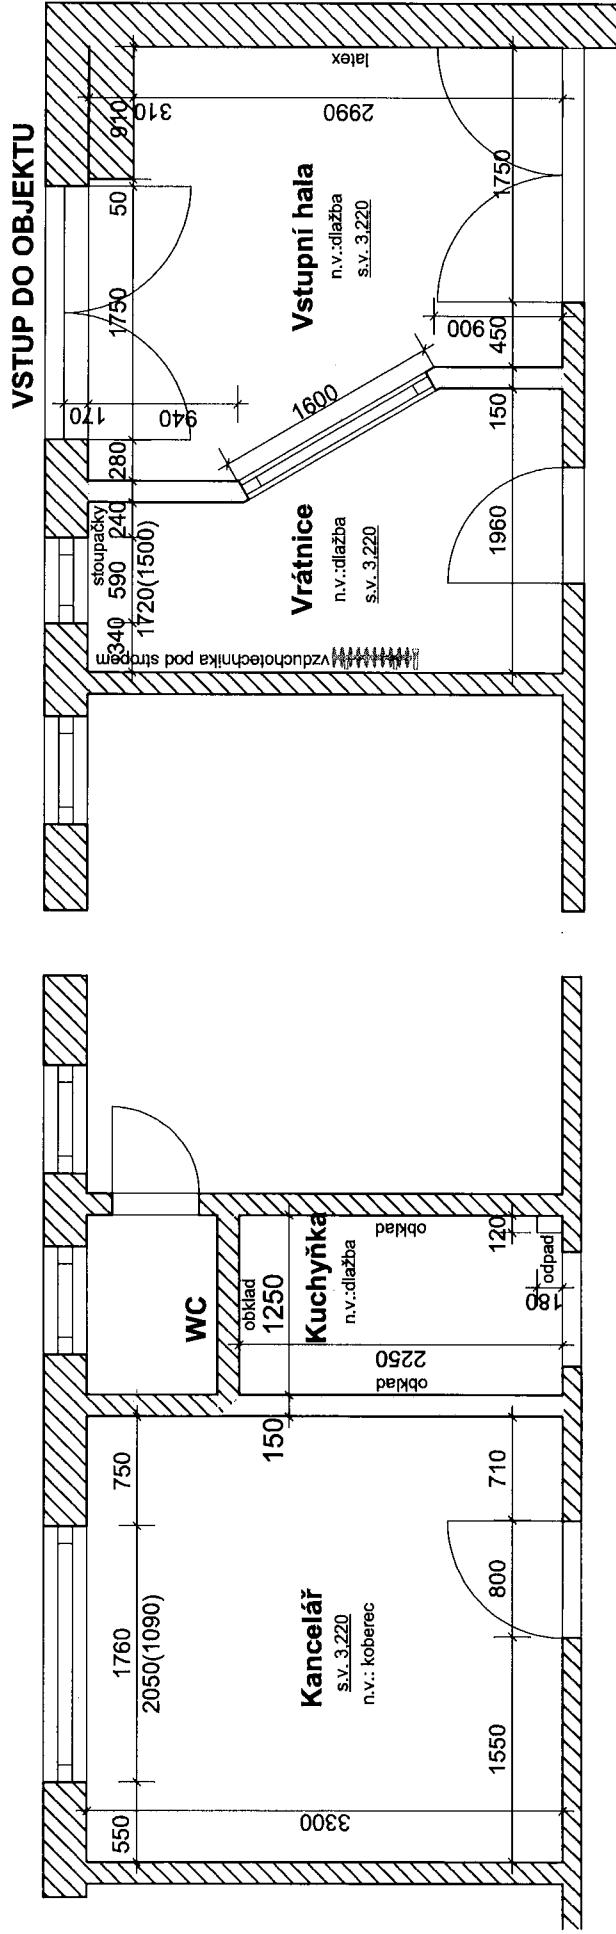



**CLIVROS** stavební společnost s.r.o. 5

Slovanská 753/1, 403 40 Ústí n. L.  
IČO: 254 41 751  
tel./fax: 479 611 071

PREVÁZ NE 16.7.2018

*Handwritten signature*

# Půdorys 1.NP. - navrhovaný stav

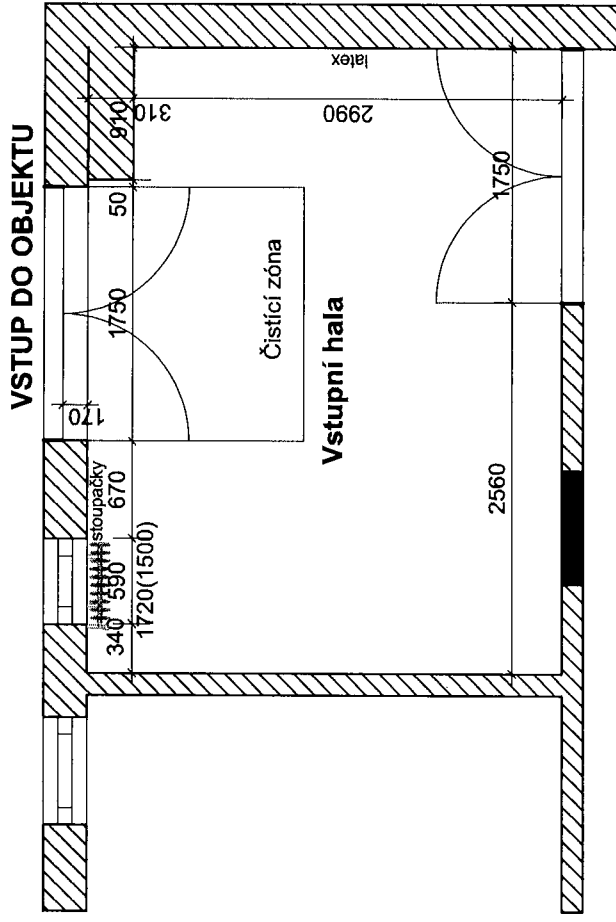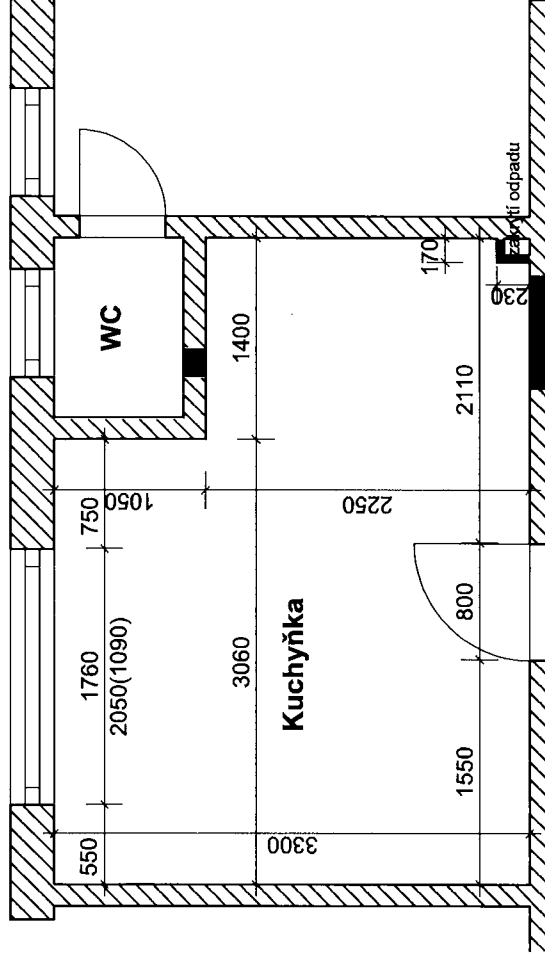


**UL\*VROS** stavební společnost s.r.o.

Slovanská 753/1, 403 40 Ústí n. L.  
IČO: 254 41 761 DIČ: CZ254 41 761  
Tel/fax: 475 511 070. 475 622 20


*Handwritten signature*

PREURAL JMB 16.4.2018

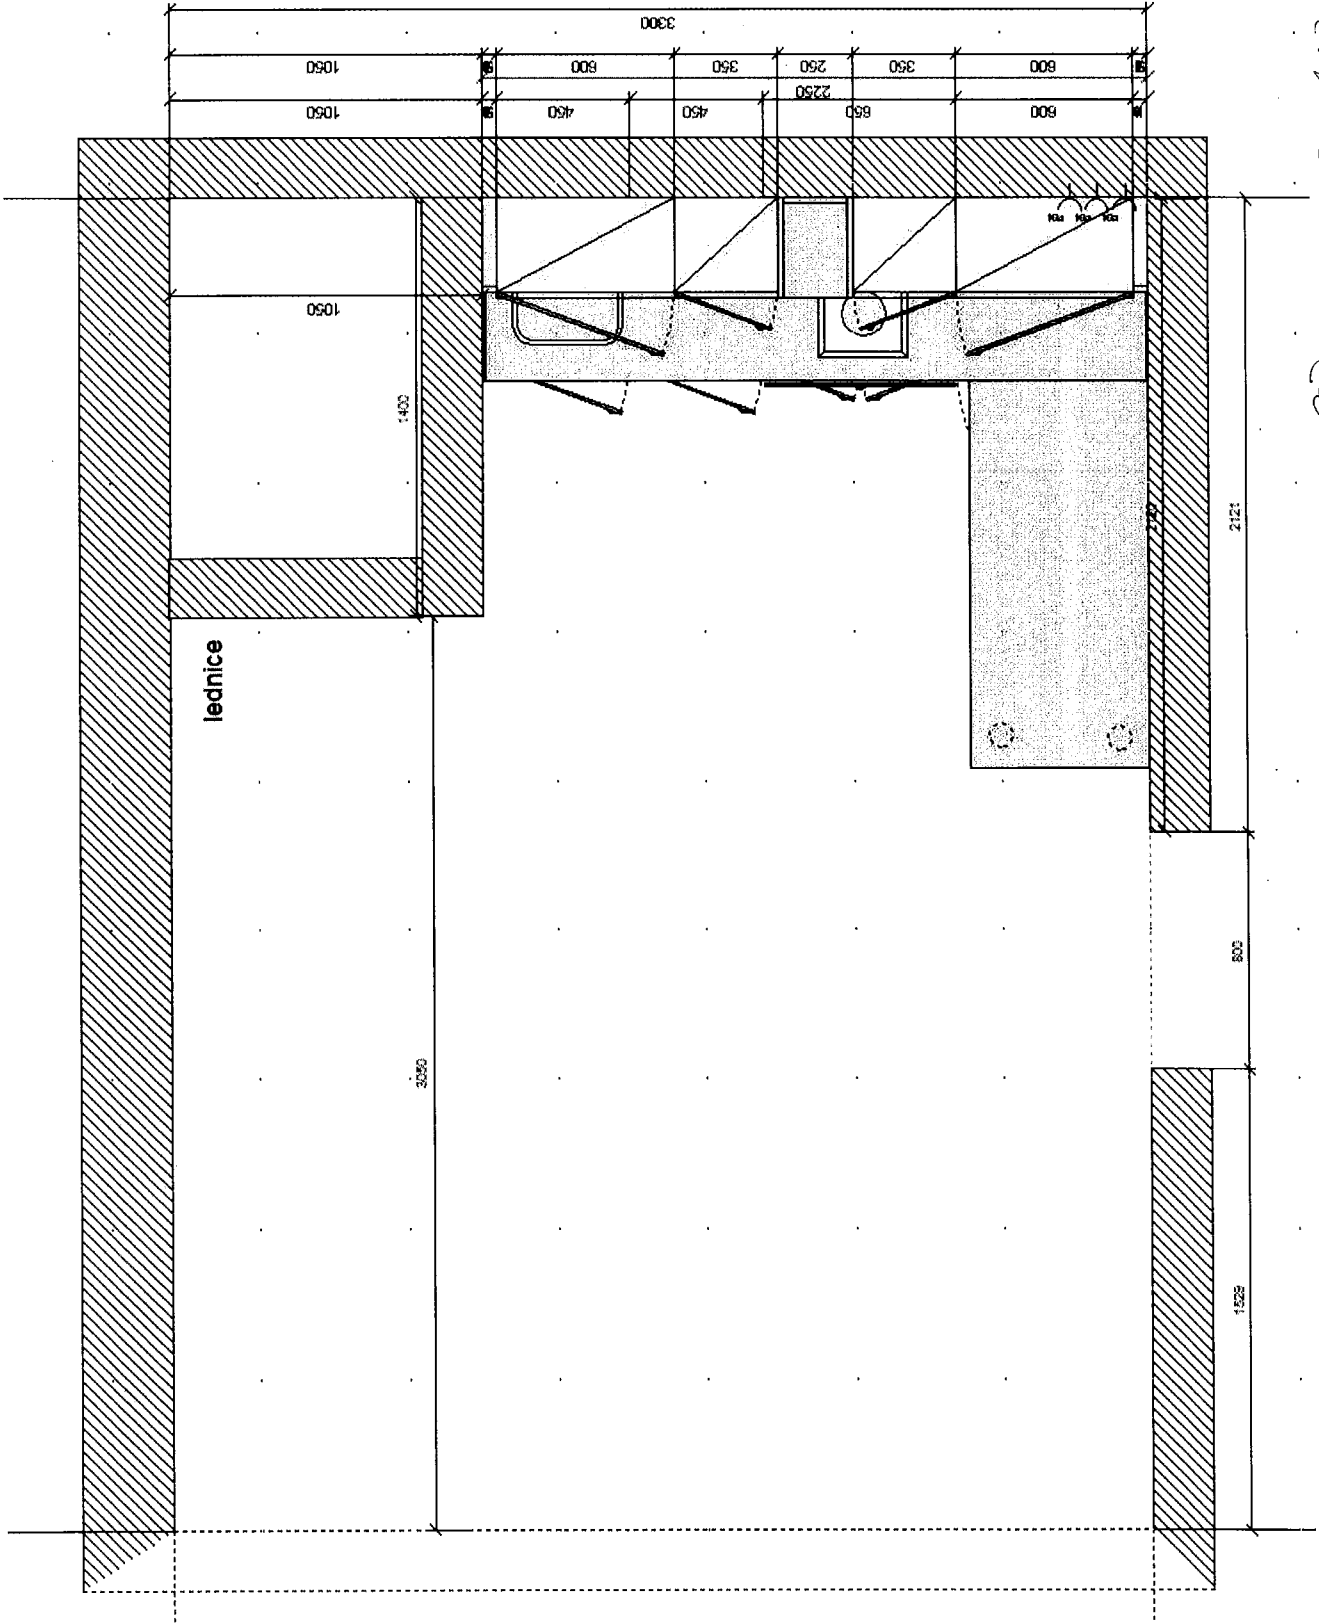

**ALPROS** stavební 5  
 společnost s.r.o.  
 Slovenská 753/1, 403 40 Ústí n. L.  
 IČO: 257 41 761, DIČ: CZ05-40340  
 Tel/fax: +420 311 079 160, 322 20 1

*PRŮBĚH KE 16.7.2018*  
*Prof. Janda*

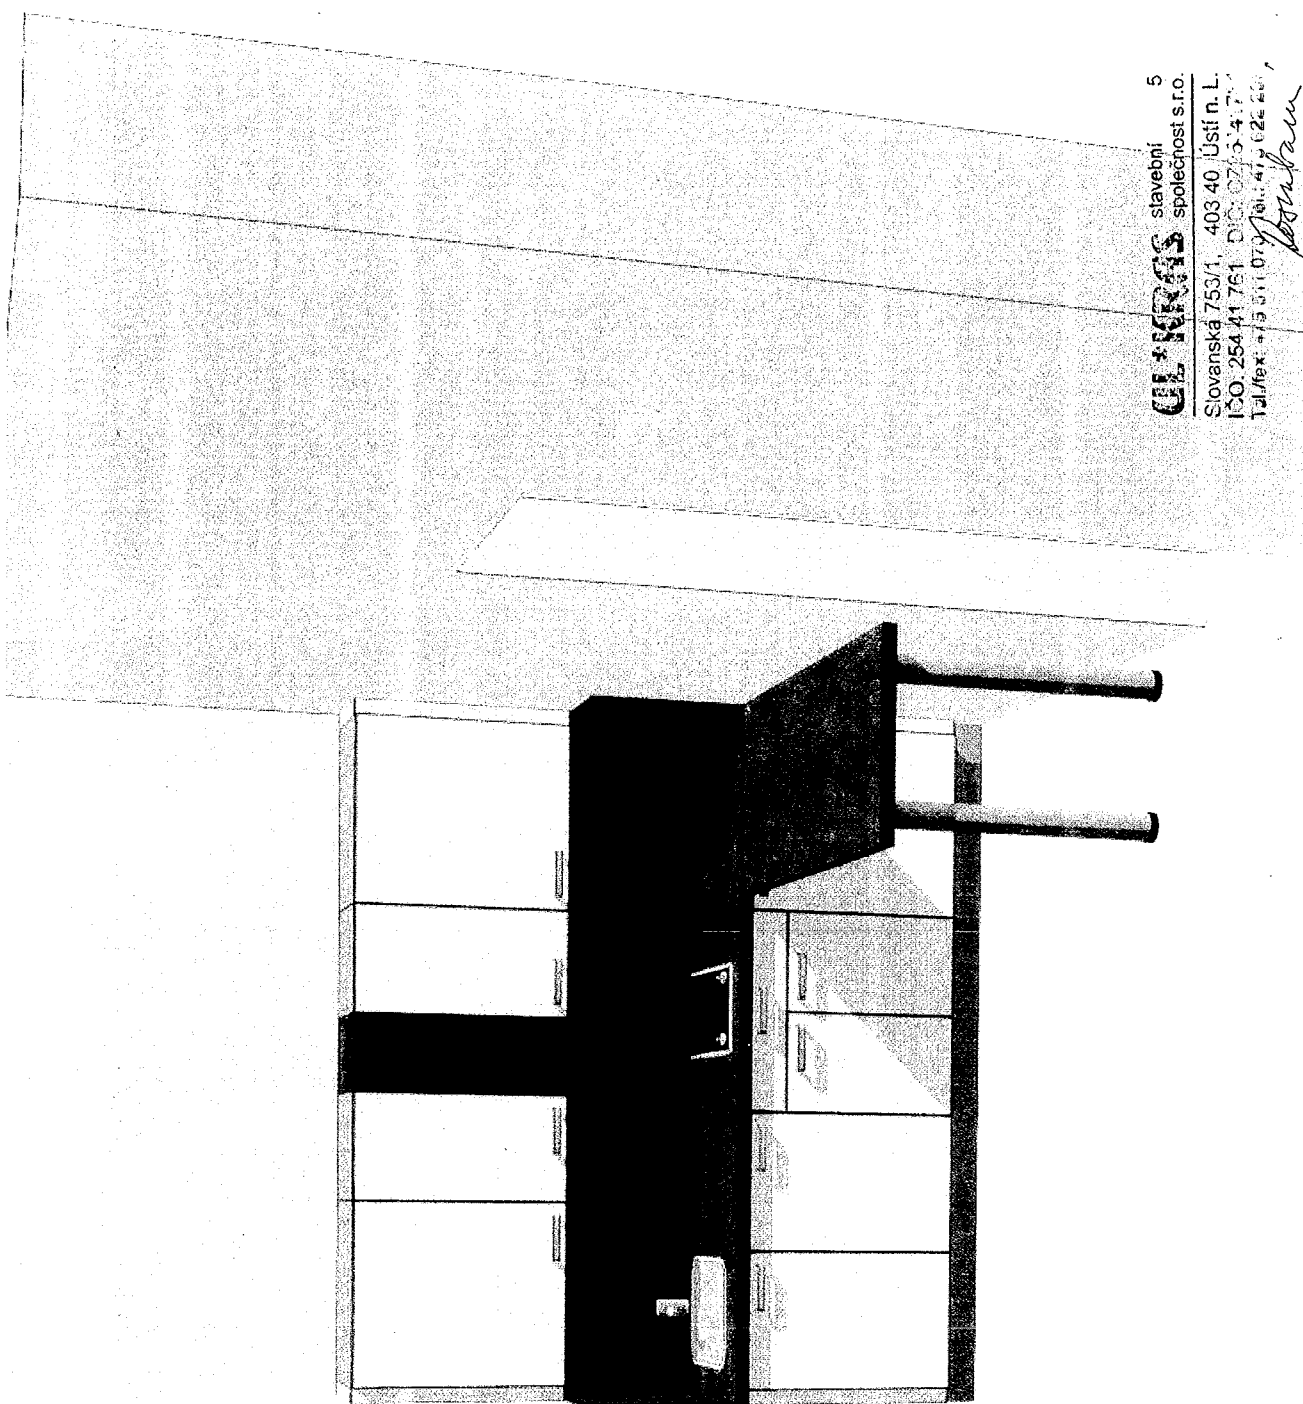

**CELESTIS** stavební společnost s.r.o. 5

Slovanská 753/1, 403 40 Ústí n. L.  
 IČO: 254 41 761, DIČ: CZ03-417  
 Tel/fax: +420 511 070 761, 47 022 260

*Jan Kuban*

*PŘEHAL DIE 16 x 1012  
 w Low h*