



Povodí státní

### LEGENDA OBJEKTŮ

- SO 182 - DOPRAVNĚ INŽENÝRSKÁ OPATŘENÍ
- SO 201 - MOST EV.Č. 450-002

### LEGENDA ČAR


- DOČASNÝ ZÁBOR
- DOČASNÝ ZÁBOR VEDENÝ PO HRANICI POZEMKŮ
- TRVALÝ ZÁBOR
- TRVALÝ ZÁBOR VEDENÝ PO HRANICI POZEMKŮ
- HRANICE POZEMKŮ KN
- HRANICE KATASTRÁLNÍCH ŮZEMÍ
- STÁVAJÍCÍ HRANY, STÁVAJÍCÍ KONSTRUKCE
- NOVÉ KONSTRUKCE

### LEGENDA SÍTÍ

- ČEZ\_NN - NADZEMNÍ VEDENÍ NN (ČEZ)
- VO\_NN - VODOVOD (VAK BRUNTÁL)
- PODZEMNÍ VEDENÍ NN VO (STARÉ MĚSTO)
- CETN - POZEMNÍ SDĚLOVACÍ VEDENÍ (CETN)

### POZNÁMKY:

- KABELOVÁ VEDENÍ VYZNAČENÁ JEDNOU ČAROU MOHOU OBSAHOVAT VĚŠÍ POČET KABELŮ.
- PŘED ZAHÁJENÍM BOURACÍCH A VÝKOPOVÝCH PRACÍ JE NEZBYTNÉ VYTÝČENÍ INŽENÝRSKÝCH SÍTÍ JEJICH SPRÁVCI.
- ZAKRESLENÍ INŽENÝRSKÝCH SÍTÍ JE POUZE INFORMATIVNÍ DLE PODKLADŮ SPRÁVCE INŽENÝRSKÝCH SÍTÍ.

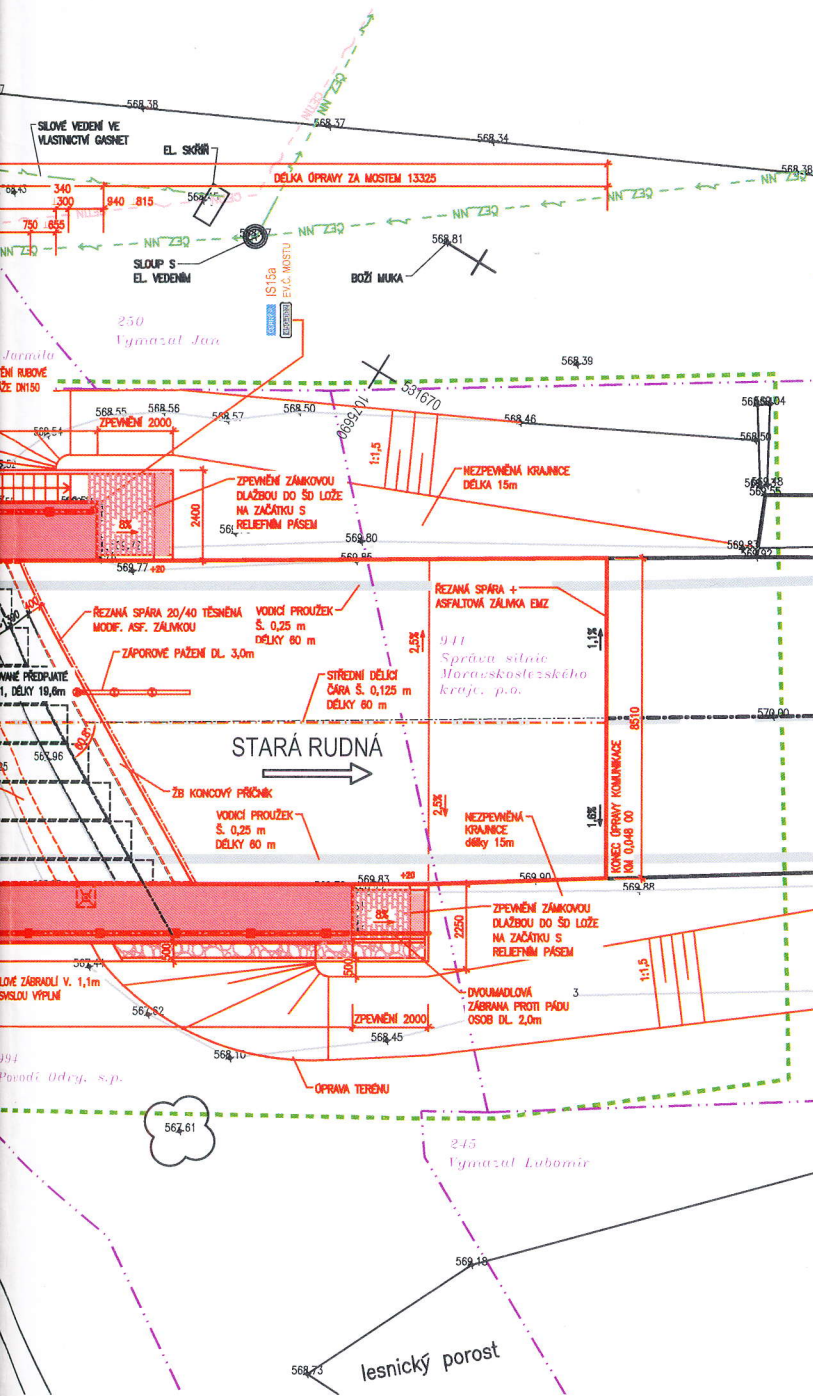

INVESTOR:	Správa silnic Moravskoslezského kraje, p.o. Úprkova 795/1 702 23 Ostrava	
-----------	--------------------------------------------------------------------------------	--

Povodí Ondry, s. p. souhlasí se záměrem a s dočasným zábořem pozemku p. č. 994 v k. ú. Malá Véska. Majetkovopravní vypořádání proběhne v rámci smlouvy.


V ..... dne .....

Podpis: .....

*Rehulka*

SOUŘADNICOVÝ SYSTÉM	: SJTSK			
VÝŠKOVÝ SYSTÉM	: Bpv			
VEDOUcí PROJEKTANT	Ing. Martin REHULKA	<i>Rehulka</i>	PROJEKČNÍ KANCELÁŘ PRIS spol.s r.o. OSOVÁ 20, 625 00 BRNO	
ZODPOVĚDNÝ PROJEKTANT	Ing. Rostislav OTEVŘEL	<i>Otevřel</i>		
VYPRACOVAL	Ing. Rostislav OTEVŘEL	<i>Otevřel</i>		
KONTROLOVAL	Ing. Jiří SRUBAR	<i>Srubar</i>		
KRAJ	MORAVSKOSLEZSKÝ	INVESTOR	Správa silnic Moravskoslezského kraje, p.o.	
NAZEV AKCE	Silnice II/450 - rekonstrukce mostu ev.č. 450-002 přes Černý potok za obcí Nová Véska		DATUM	5/2018
			FORMÁT	A4
			MĚŘITKO	1:100
			ÚČEL	DSP/PDPS
			ČÍS. ZAKÁZKY	17164
			ARCHIVNÍ ČÍS.	B2_KSIT.dwg
NAZEV PŘÍLOHY	KOORDINAČNÍ SITUACE		ČÍS. SOUPRAVY	PŘÍLOHA
				B2

# KOORDINAČNÍ SITUACE 1:100

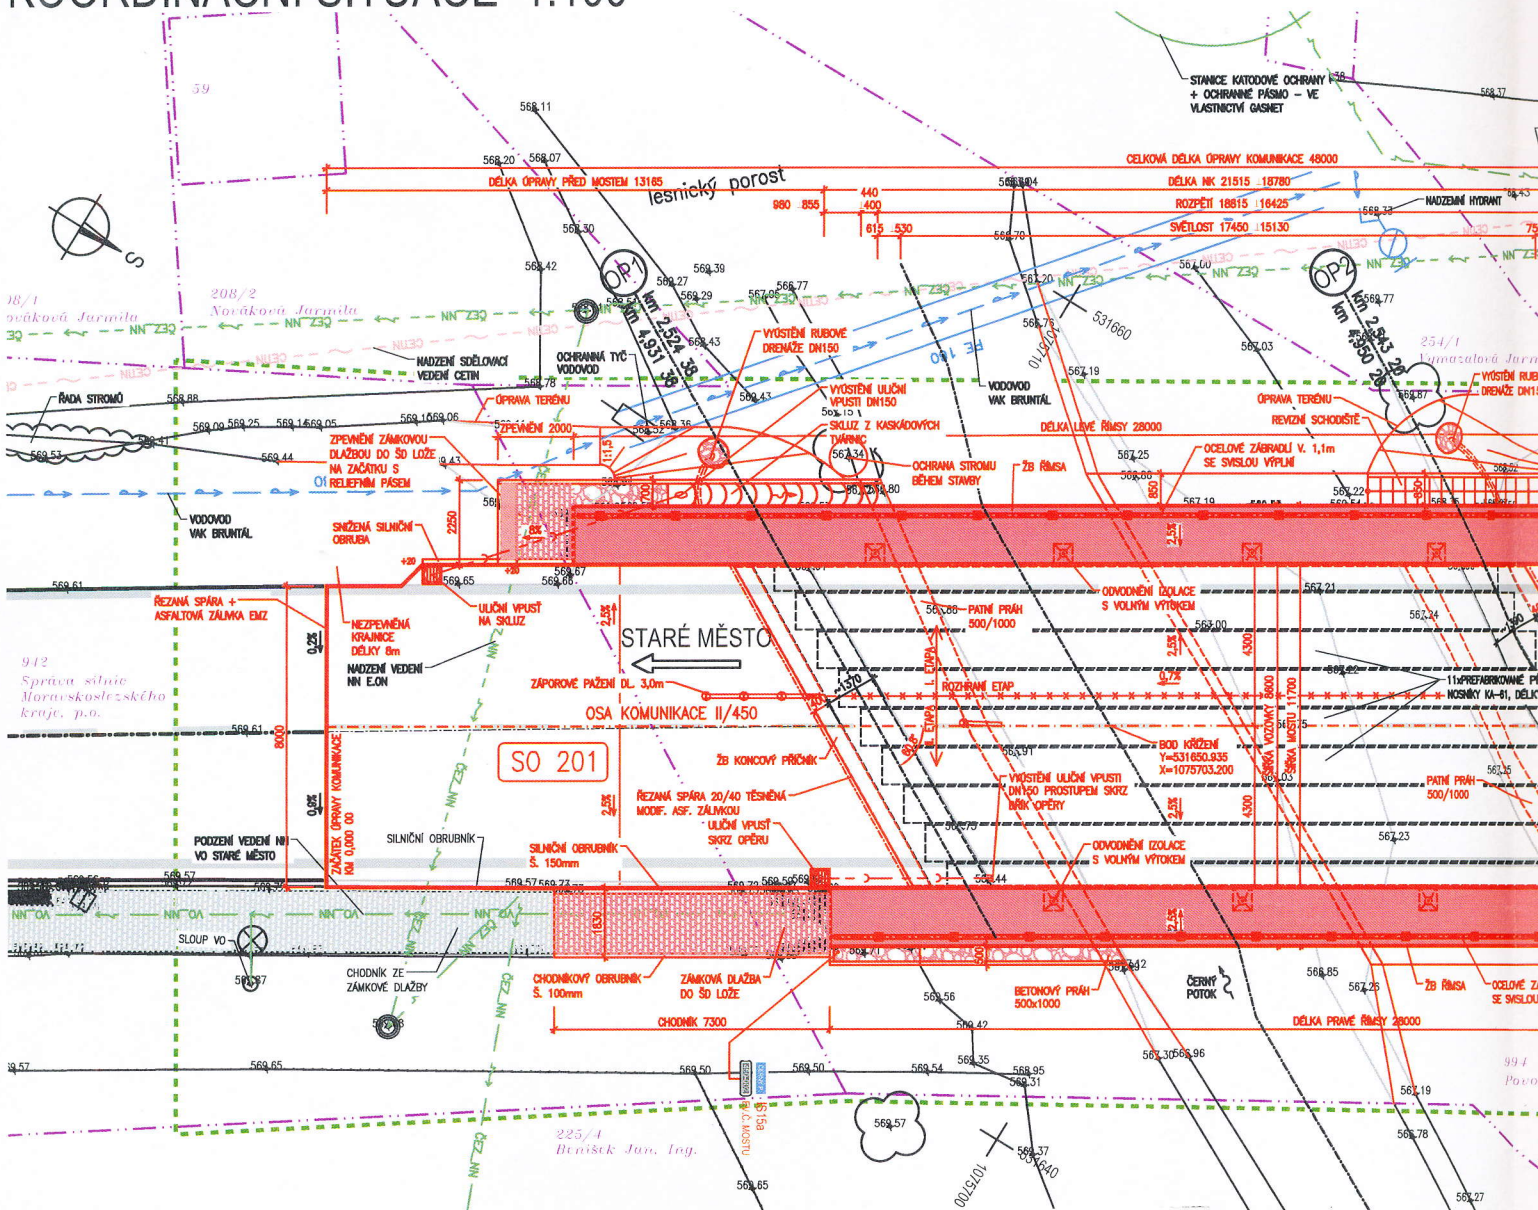

Souhlas vlastníka pozemku s navrženým stavebním záměrem dle §184a stavebního zákona

Souhlas s umístěním a provedením stavebního záměru „Silnice II/450 – rekonstrukce mostu ev. č. 450-002 přes Černý potok za obcí Nová Véska“ pro trvalý zábor, dočasný zábor, věcné břemeno

Souhlas je vydáván za předpokladu dodržení podmínek uvedených v nájemní smlouvě, smlouvě o smlouvě budoucí o zřízení služebnosti, smlouvě o právu provést stavbu č. SMNPP/18/828 (50/18), BR/106/d/2018/TSÚ/HH

Pozemek parcela číslo :	994
Katastrální území :	Malá Véska
Organizace :	Povodí Odry, státní podnik
Sídlo:	Varenská 3101/49, 702 00 Ostrava
IČO:	70890021 <b>Povodí Odry,</b>
Datum a podpis vlastníka ( oprávněné osoby, jednatel):	3.7.2018 <b>státní podnik</b> 162 701 26 Ostrava, Varenská 49

*Handwritten signature*