


VYPRACOVANÝ ING. LIKAŠK	POVĚŘ. PROJEKTANT ING. MELINA	KRESLIL ING. LIKAŠK	ODPOVĚDNÝ PROJ. ING. ZLOBECKÝ
<b>zlinprojekt.</b>			
Metropolitní komunikační síť Kyselovice SITUACE NA PODKLADU KM		STUPEŇ DUR	VÝKRES Č.
INVESTOR Obec Kyselovice, Kyselovická č. p. 189, 768 11 Chropyně		ZNAČKA Č. ZP-0708/18	C2
		DATUM 1/2018	
		MĚŘÍTKO 1:1 000	

**LEGENDA**  
 PROJEKTOVANÁ SOUBĚŽNÁ TRASA S EON A VO



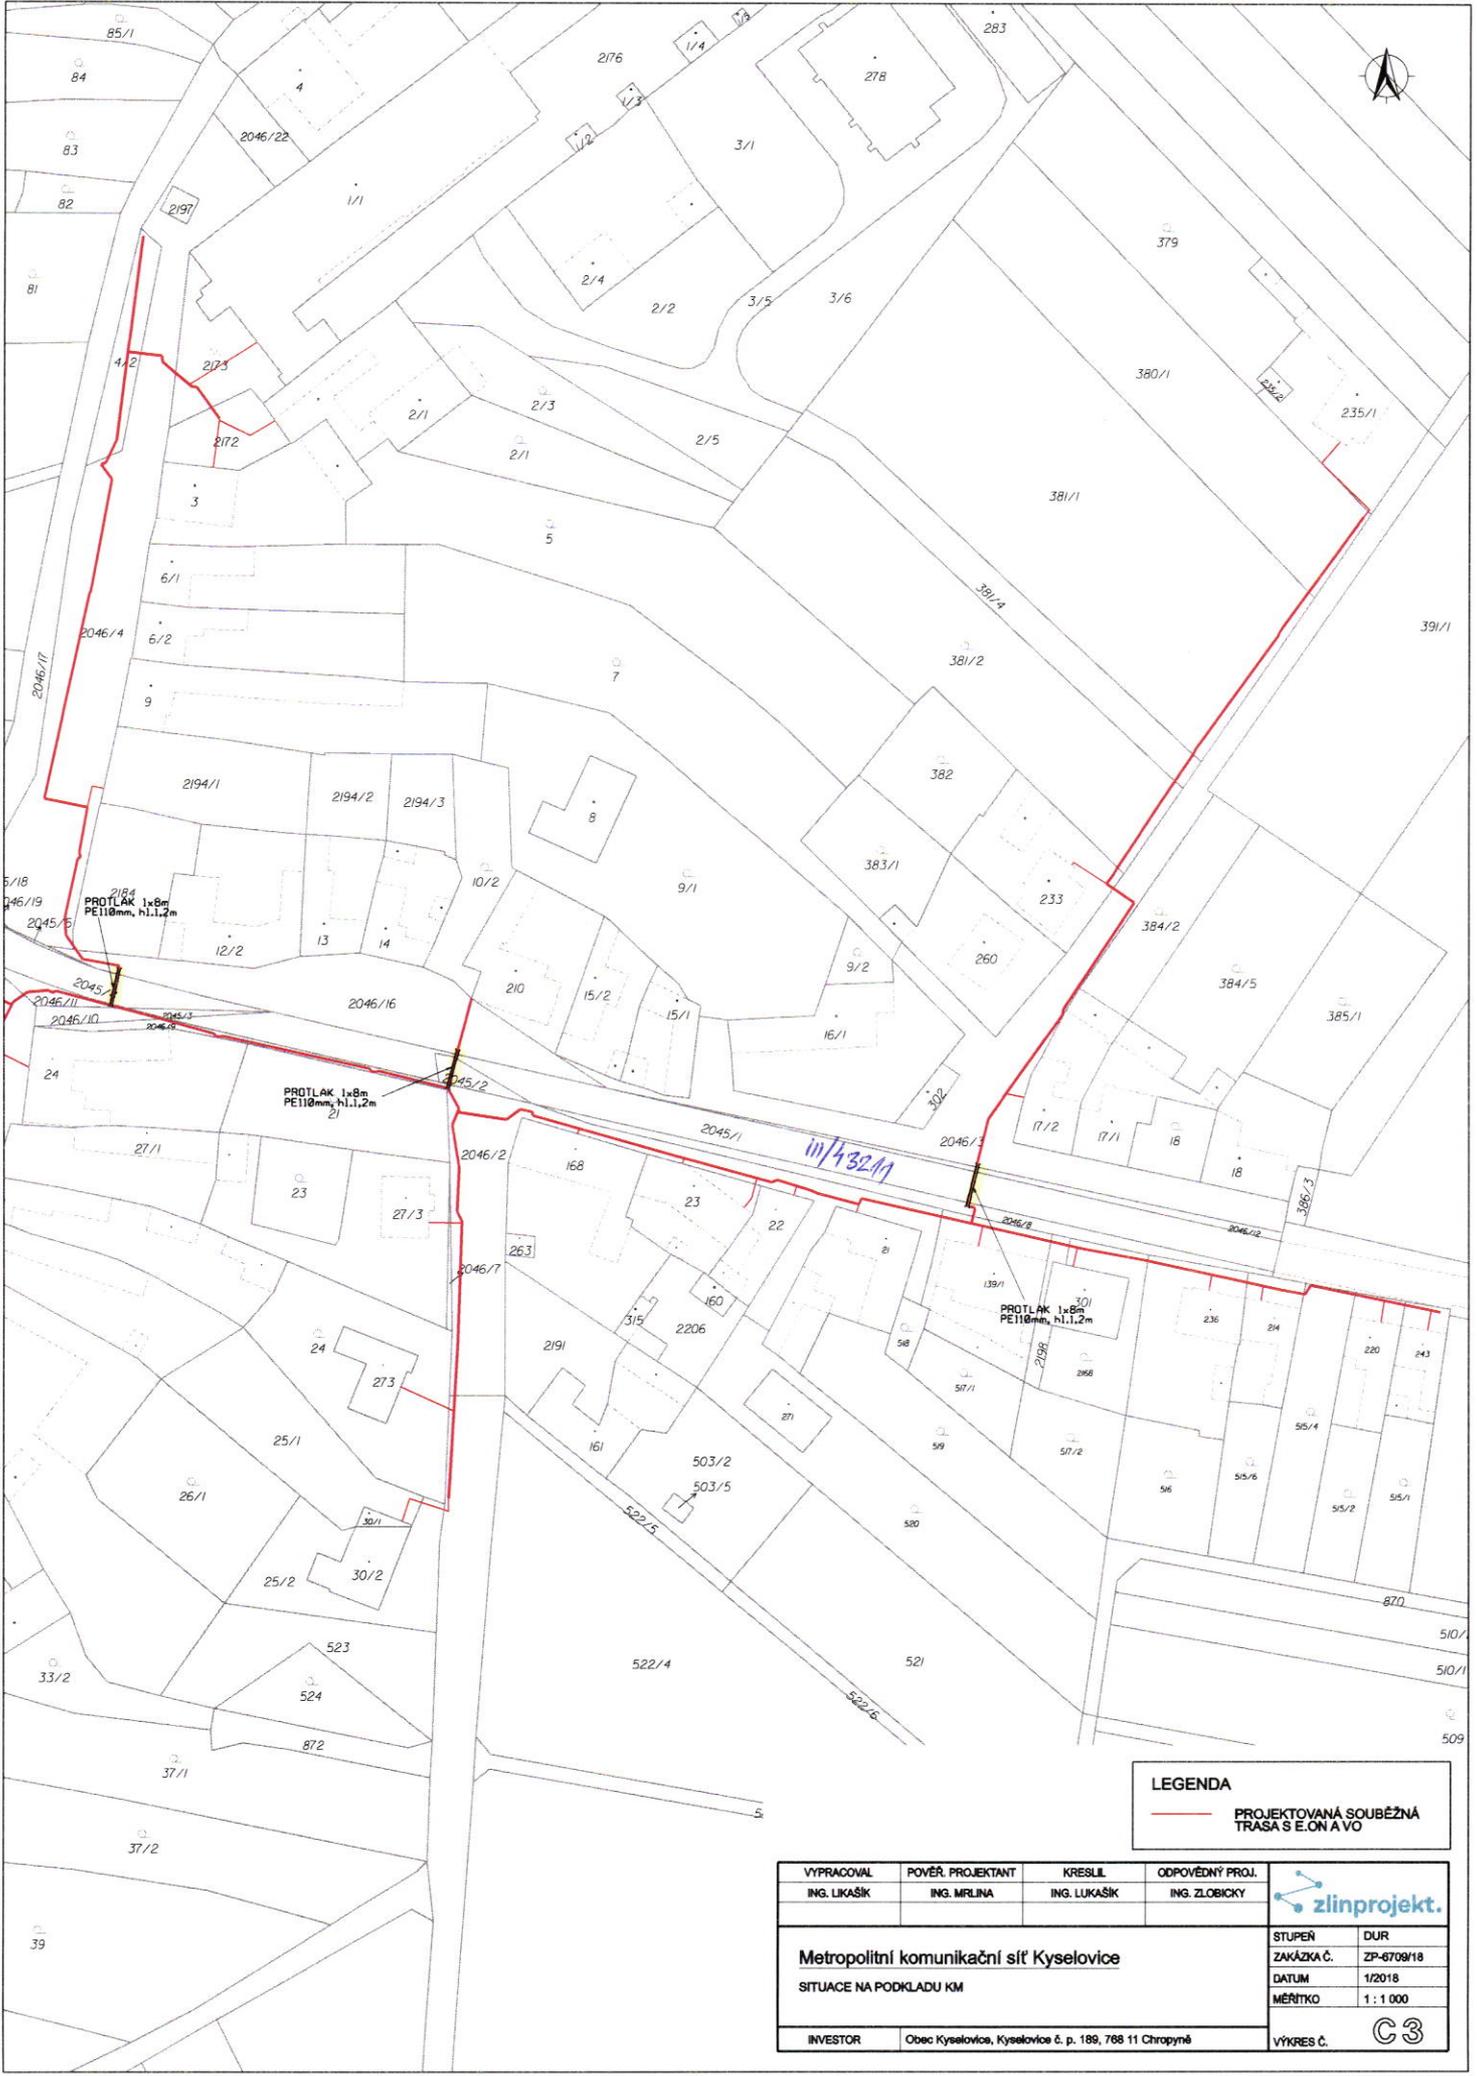

**LEGENDA**  
 PROJEKTOVANÁ SOUBĚŽNÁ TRASA S E.ON A VO

VYPRACOVAL ING. LUKÁŠIK	POVĚŘ. PROJEKTANT ING. MRLJNA	KRESLIL ING. LUKÁŠIK	ODPOVĚDNÝ PROJ. ING. ZLOBICKÝ	
<b>Metropolitní komunikační síť Kyselovice</b> SITUACE NA PODKLADU KM				
INVESTOR Obec Kyselovice, Kyselovice č. p. 189, 788 11 Chropyně			STUPEŇ ZAKÁZKA Č. DATUM MĚŘITKO	DUR ZP-6709/18 1/2018 1 : 1 000
VÝKRES Č.				